


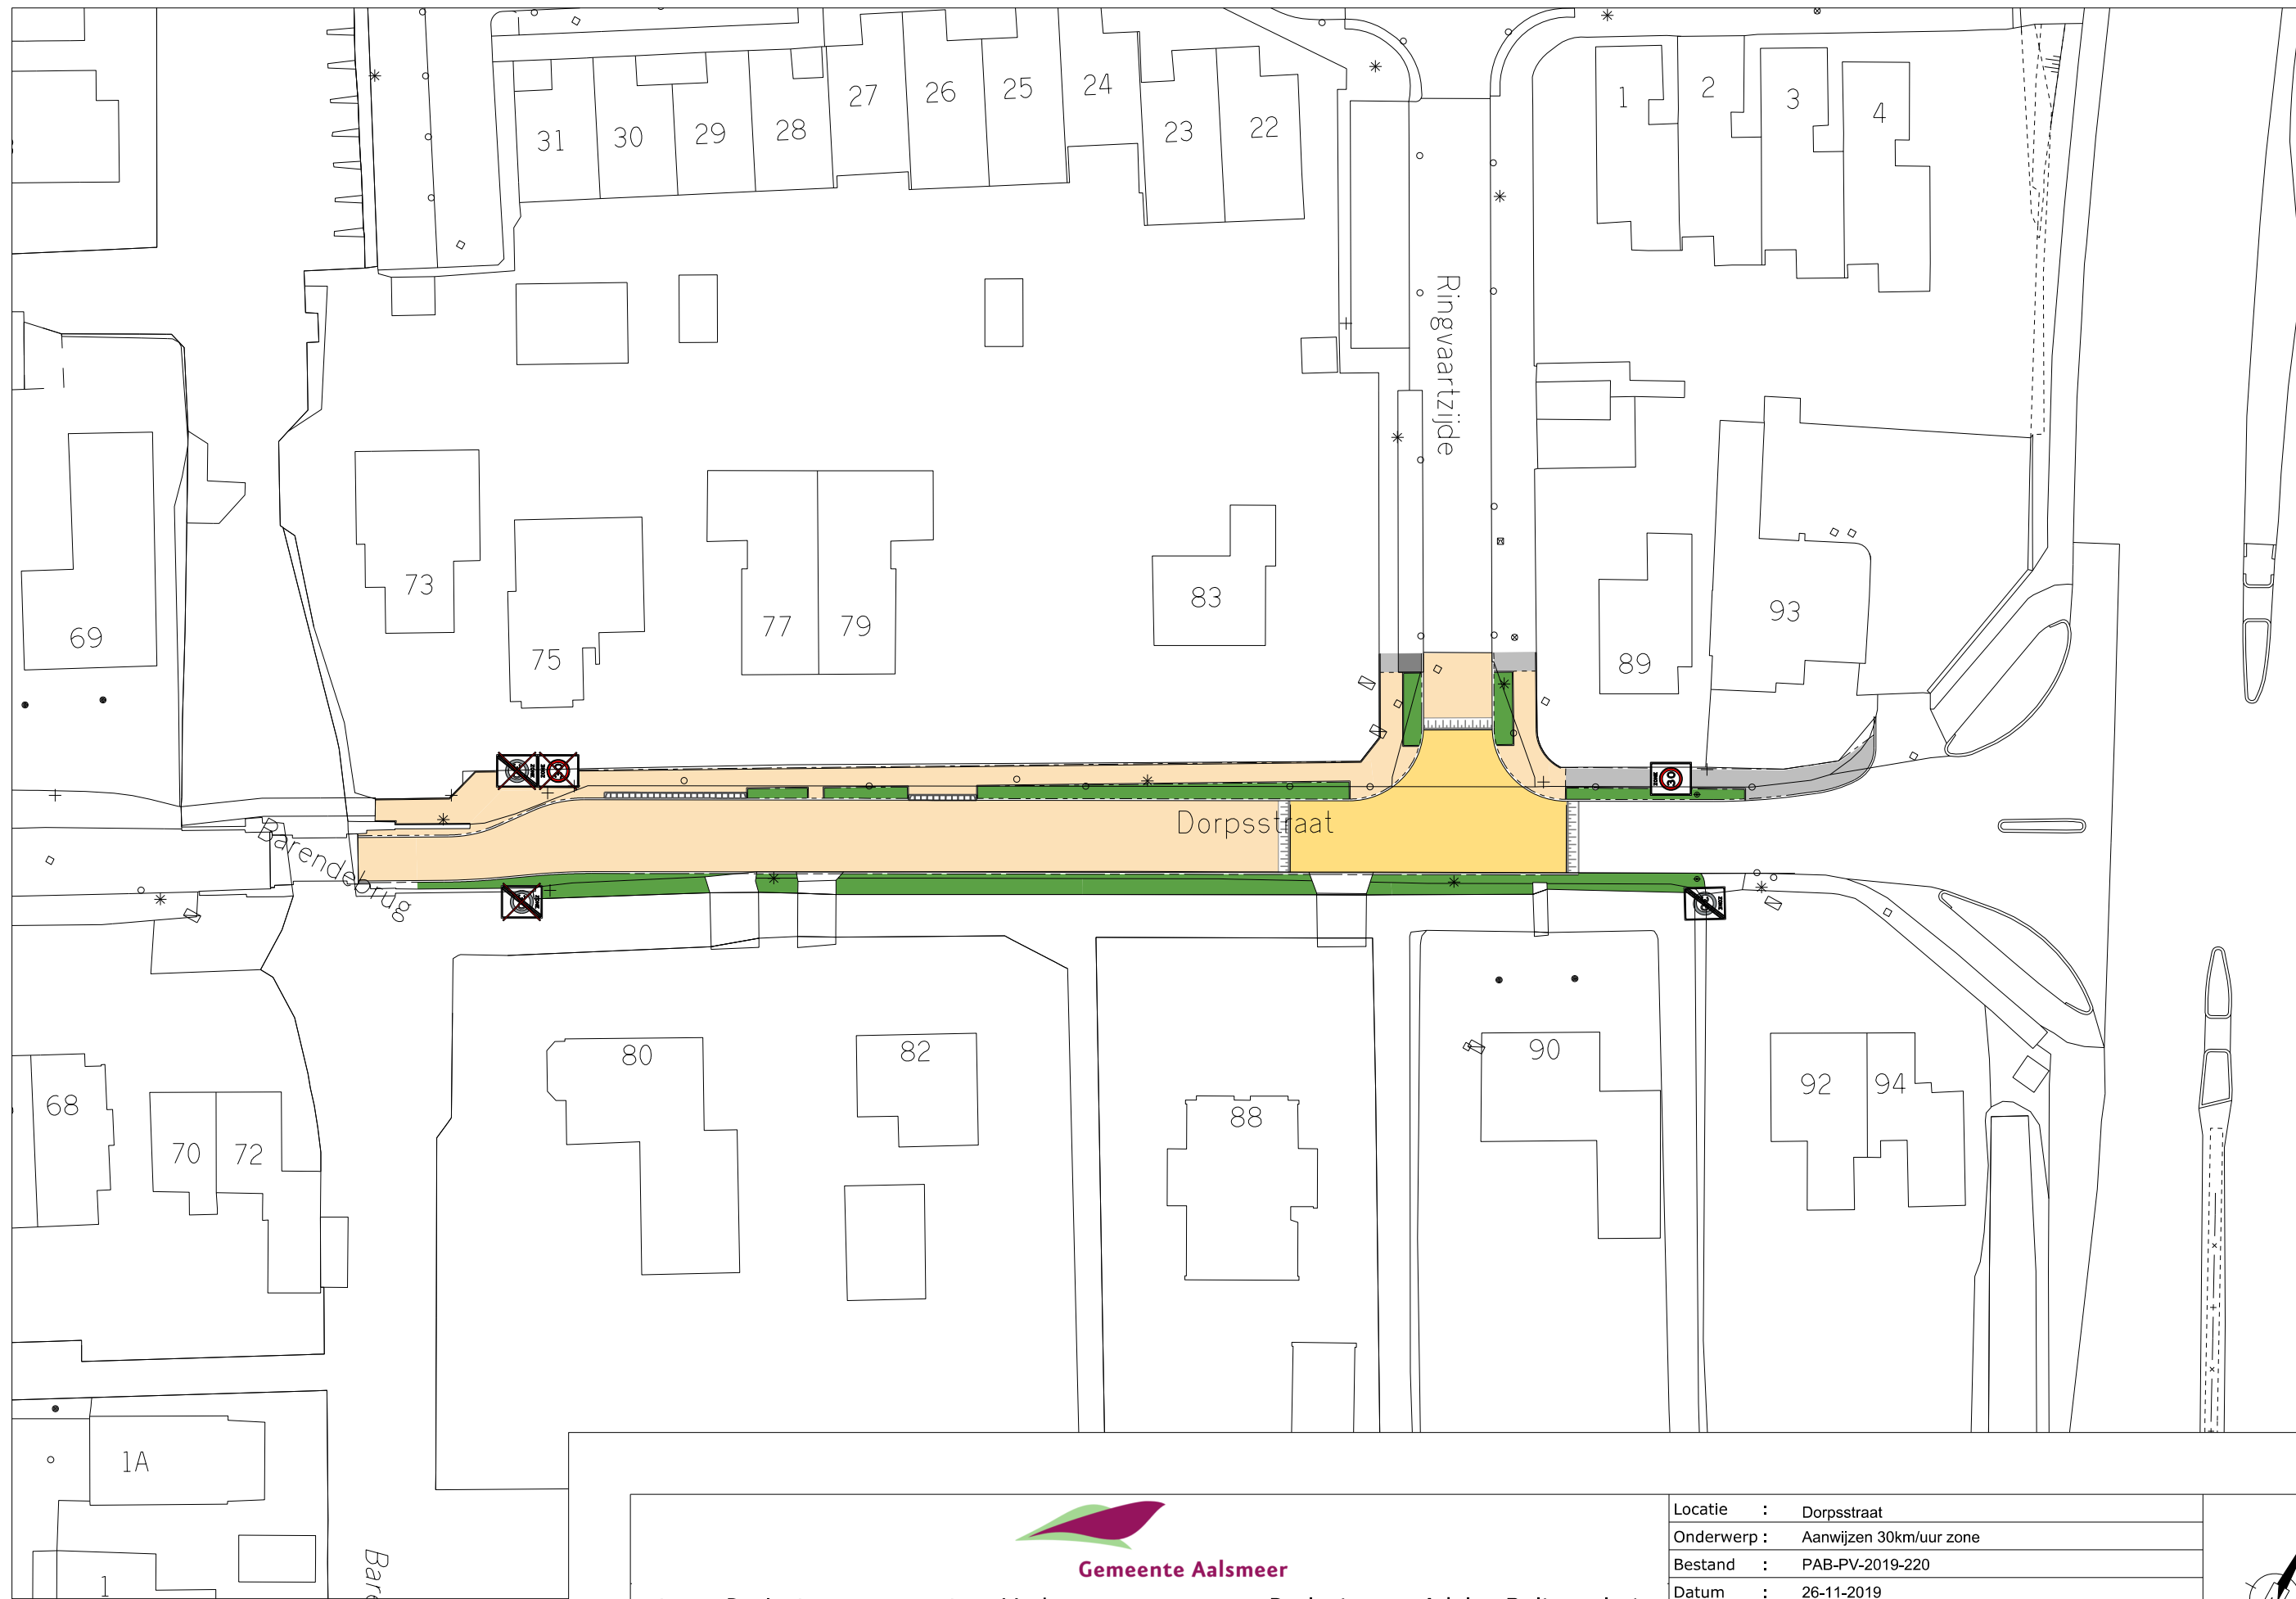

Gemeente Aalsmeer

team Projectmanagement en Verkeer

Projecten en Advies Buitenruimte

Laan Nieuwer-Amstel 1, 1182 JR Amstelveen, Postbus 4, 1180 BA Amstelveen, T (020) 540 49 11

Locatie	: Dorpsstraat
Onderwerp	: Aanwijzen 30km/uur zone
Bestand	: PAB-PV-2019-220
Datum	: 26-11-2019
Schaal	: 1:500
Getekend	: H. Venekamp

