


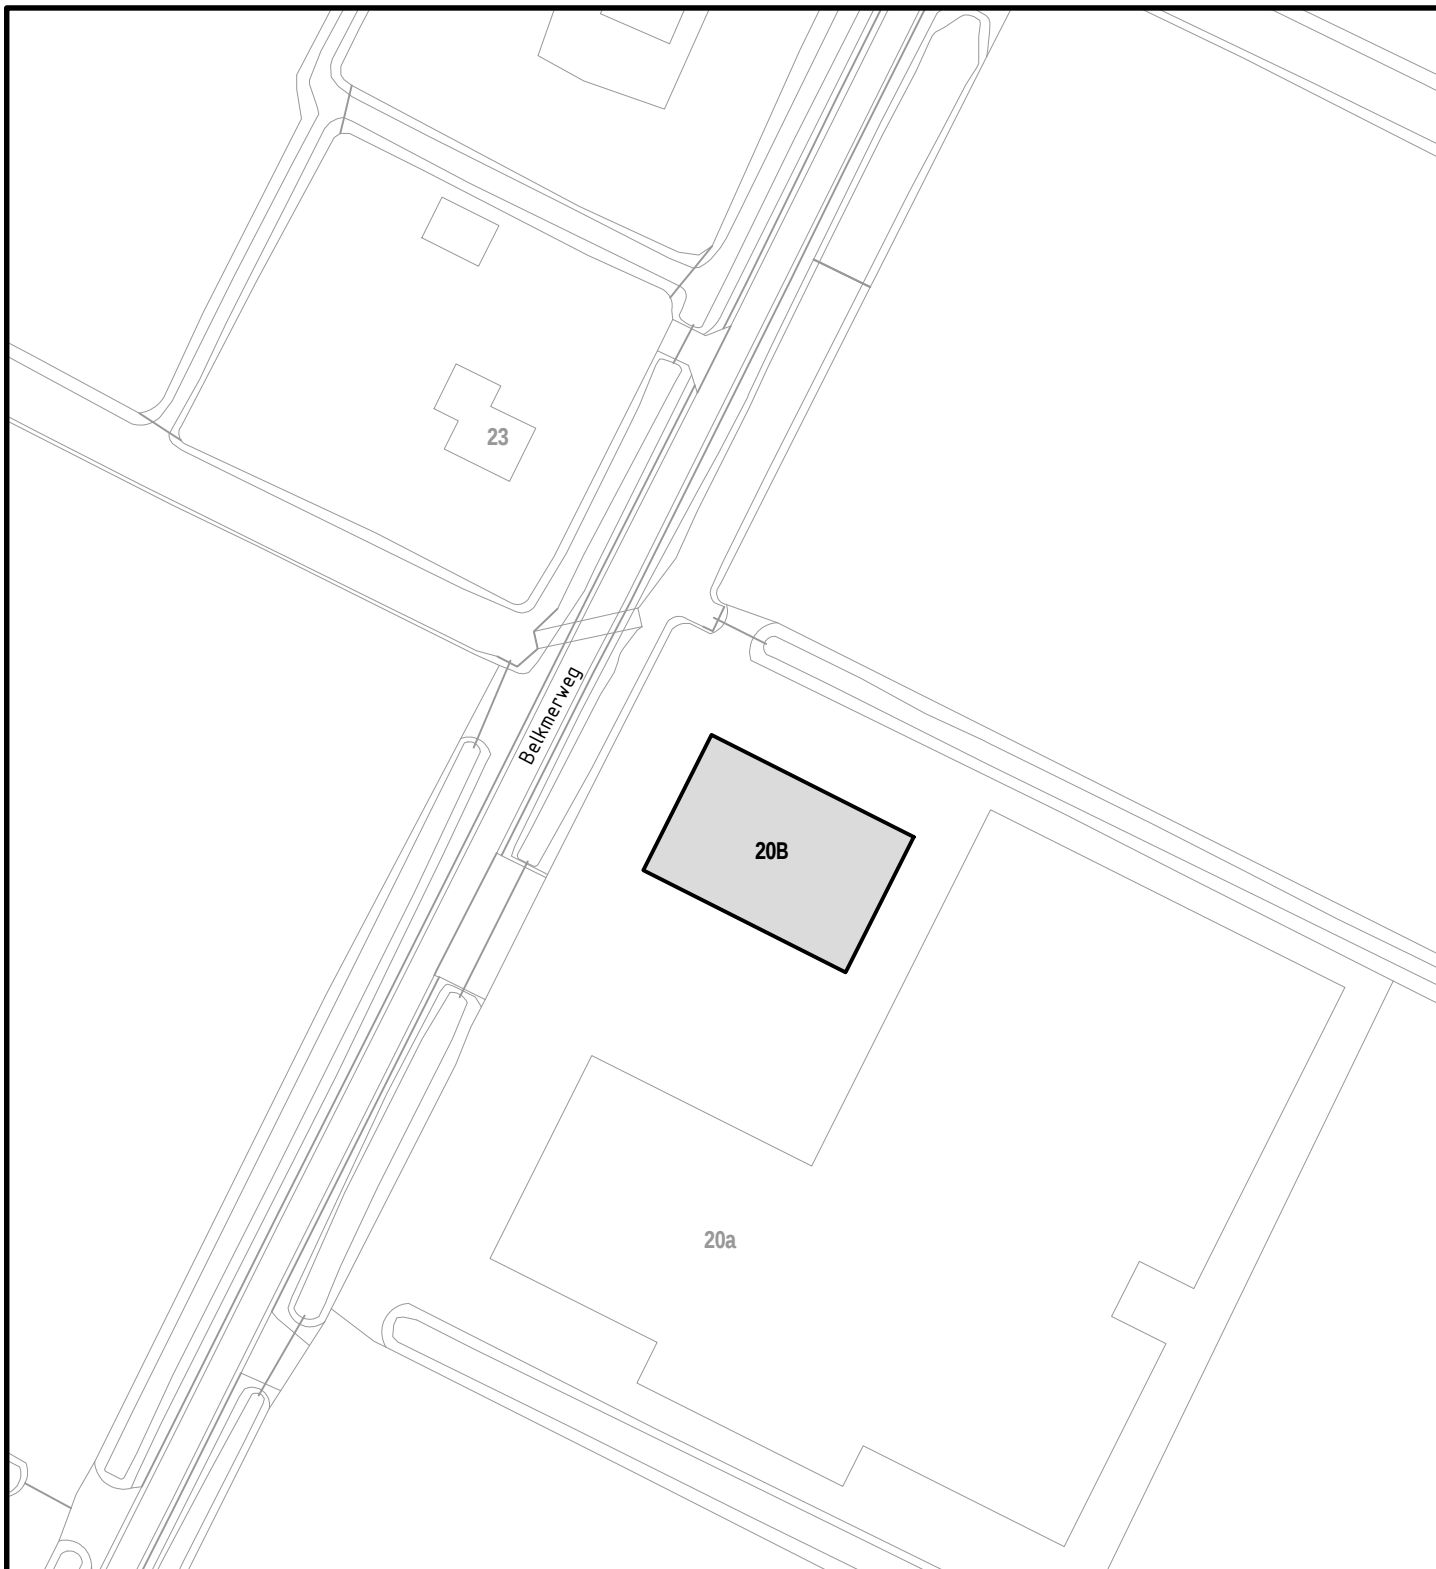

Behoort bij besluit d.d. 4 december 2020

Kenmerk: 20.961596

namens het college van B&W van Schagen,
Medewerker gegevensbeheer



Gemeentehuis
Laan 19
1741 EA Schagen
tel. 0224 - 210 400
fax. 0224 - 210 455

Postadres
Postbus 8
1740 AA Schagen

Afdeling Dienstverlening

Onderwerp

Huisnummering
Belkmerweg 20B, Burgerbrug

Datum	Get.	Gew.	Formaat	Schaal
01-12-2020	PdR		A4	1:500
			Tekeningnummer	
			20-117.dwg	