



Besluit nummeraanduiding

Aanleiding: vernummering

Burgemeester en wethouders van de gemeente Vlaardingen,

- Gelet op artikel 108 van de Gemeentewet en artikel 3 van de Verordening naamgeving en nummering adressen van de Gemeente Vlaardingen;
- en gelet op artikel 6 van de Wet basisregistraties adressen en gebouwen die 1 juli 2009 in werking is getreden, waarin gemeenten onder andere wordt opgedragen nummeraanduidingen toe te kennen.

besluit:

1. tot intrekking van de nummeraanduidingen: Parallelweg 6A t/m 6R, 8A t/m 8R, 10A t/m 10R

tot vaststelling van de nummeraanduidingen: Parallelweg 6A t/m 6S, 8B t/m 8S, 10B t/m 10S en Prins Hendrikstraat 123

overeenkomstig de bij dit besluit behorende situatietekening;

2. dat deze nummeraanduiding per 8-12-2020 ingaat;
3. dat deze nummering in duidelijk leesbaar zwart cijfer/letter op een witte achtergrond, nabij de ingang, aan en in de richting van het straatgevelvlak en op een hoogte van tenminste 1,75 m. en ten hoogste 2,25 m. boven het aangrenzende terrein moet worden aangebracht;
4. dat aan de in deze beschikking opgenomen toekenning van (een) nummeraanduiding(en) geen andere rechten zijn te ontleen dan het voeren van de conform de uitvoeringsvoorschriften aan te brengen nummeraanduiding.

Burgemeester en wethouders van Vlaardingen,
namens dezen,

Beheerder Basisregistratie Adressen en Gebouwen

K. Nieuwstraten

Informatie & Facilitaire Voorzieningen

Informatiemanagement

Bijlage bij besluit nummer: 1791271

Wijziging in de situatie zoals opgenomen in de gemeentelijke registratie:

Gemeente **Vlaardingen**, Woonplaats: **Vlaardingen**.

Naam openbare ruimte	Oud hsnr	Nieuw hsnr	Gebruiksdoel) ¹	Bouwlaag	Wijk/buurt) ³
Parallelweg (ongewijzigd)	8	8	10	2	1.2
Parallelweg	ongenummerd	6A	10	2	1.2
Parallelweg	6A	6B	1	3	1.2
Parallelweg	6B	6C	1	3	1.2
Parallelweg	6C	6D	1	3	1.2
Parallelweg	6D	6E	1	3	1.2
Parallelweg	6E	6F	1	3	1.2
Parallelweg	6F	6G	1	3	1.2
Parallelweg	6G	6H	1	3	1.2
Parallelweg	6H	6K	1	3	1.2
Parallelweg	6K	6M	1	3	1.2
Parallelweg	6M	6N	1	3	1.2
Parallelweg	6N	6P	1	3	1.2
Parallelweg	6P	6R	1	3	1.2
Parallelweg	6R	6S	1	3	1.2
Parallelweg	8A	8B	1	4	1.2
Parallelweg	8B	8C	1	4	1.2
Parallelweg	8C	8D	1	4	1.2
Parallelweg	8D	8E	1	4	1.2
Parallelweg	8E	8F	1	4	1.2
Parallelweg	8F	8G	1	4	1.2
Parallelweg	8G	8H	1	4	1.2
Parallelweg	8H	8K	1	4	1.2
Parallelweg	8K	8M	1	4	1.2
Parallelweg	8M	8N	1	4	1.2
Parallelweg	8N	8P	1	4	1.2
Parallelweg	8P	8R	1	4	1.2
Parallelweg	8R	8S	1	4	1.2
Parallelweg	10A	10B	1	5	1.2



Informatie & Facilitaire Voorzieningen

Informatiemanagement

Naam openbare ruimte	Oud hsnr	Nieuw hsnr	Gebruiksdoel) ¹	Bouwlaag	Wijk/buurt) ³
Parallelweg	10B	10C	1	5	1.2
Parallelweg	10C	10D	1	5	1.2
Parallelweg	10D	10E	1	5	1.2
Parallelweg	10E	10F	1	5	1.2
Parallelweg	10F	10G	1	5	1.2
Parallelweg	10G	10H	1	5	1.2
Parallelweg	10H	10K	1	5	1.2
Parallelweg	10K	10M	1	5	1.2
Parallelweg	10M	10N	1	5	1.2
Parallelweg	10N	10P	1	5	1.2
Parallelweg	10P	10R	1	5	1.2
Parallelweg	10R	10S	1	5	1.2
Prins Hendrikstraat	ongenummerd	123	11	1	1.2

)¹ Gebruiksdoel volgens artikel 1 van het Bouwbesluit 2003:

1. woonfunctie
2. bijeenkomstfunctie
3. celfunctie
4. gezondheidszorgfunctie
5. industrie functie
6. kantoorfunctie
7. logiesfunctie
8. onderwijsfunctie
9. sportfunctie
10. winkelfunctie
11. overige gebruiksfunctie

)³ De Wijk-buurt zoals in Vlaardingen is vastgesteld.

Indien u het niet eens bent met bovengenoemd besluit dan kunt u op grond van artikel 7:1 van de Algemene wet bestuursrecht binnen zes weken na de dag waarop dit besluit is genomen een gemotiveerd bezwaarschrift indienen bij burgemeester en wethouders, p/a afdeling Facilitair VIA, sectie Basisregistraties, Postbus 1002, 3130 EB Vlaardingen.

Het bezwaarschrift moet ondertekend zijn en tenminste bevatten: de naam en het adres van belanghebbende; de dagtekening; een omschrijving van het besluit waartegen bezwaar wordt gemaakt; een kopie van het bestreden besluit of van de bekendmaking van het besluit; de gronden van het bezwaar; een volmacht indien het bezwaarschrift niet door de belanghebbende maar door een ander, namens hem, wordt ingediend.


Voor de schorsing van dit besluit kunt u op grond van artikel 8:81 van de Algemene wet bestuursrecht, als onverwijld spoed dit vereist, een voorlopige voorziening vragen bij de voorzieningenrechter van de rechtbank te Rotterdam, postbus 50951, 3007 BM Rotterdam



Informatie & Facilitaire Voorzieningen

Informatiemanagement

Situatietekening behorend bij besluit nummer: 1791271

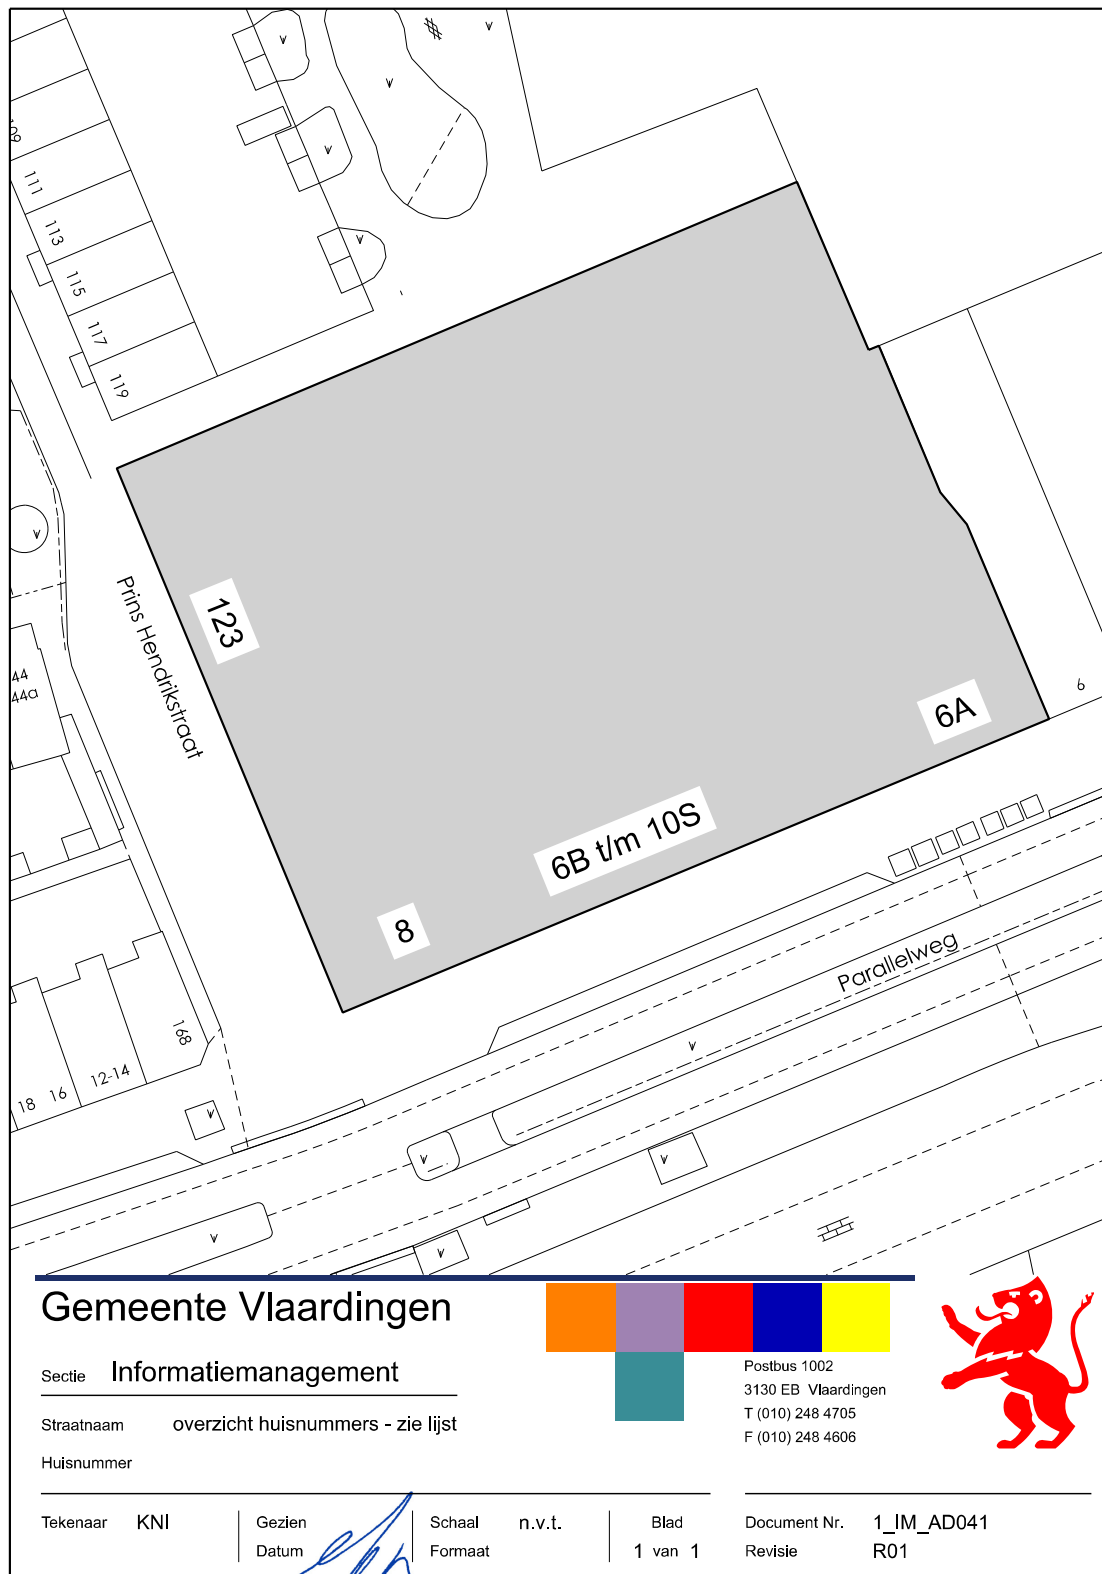


\$FILEL\$

Informatie & Facilitaire Voorzieningen

Informatiemanagement


Situatietekening behorend bij besluit nummer:
1791271

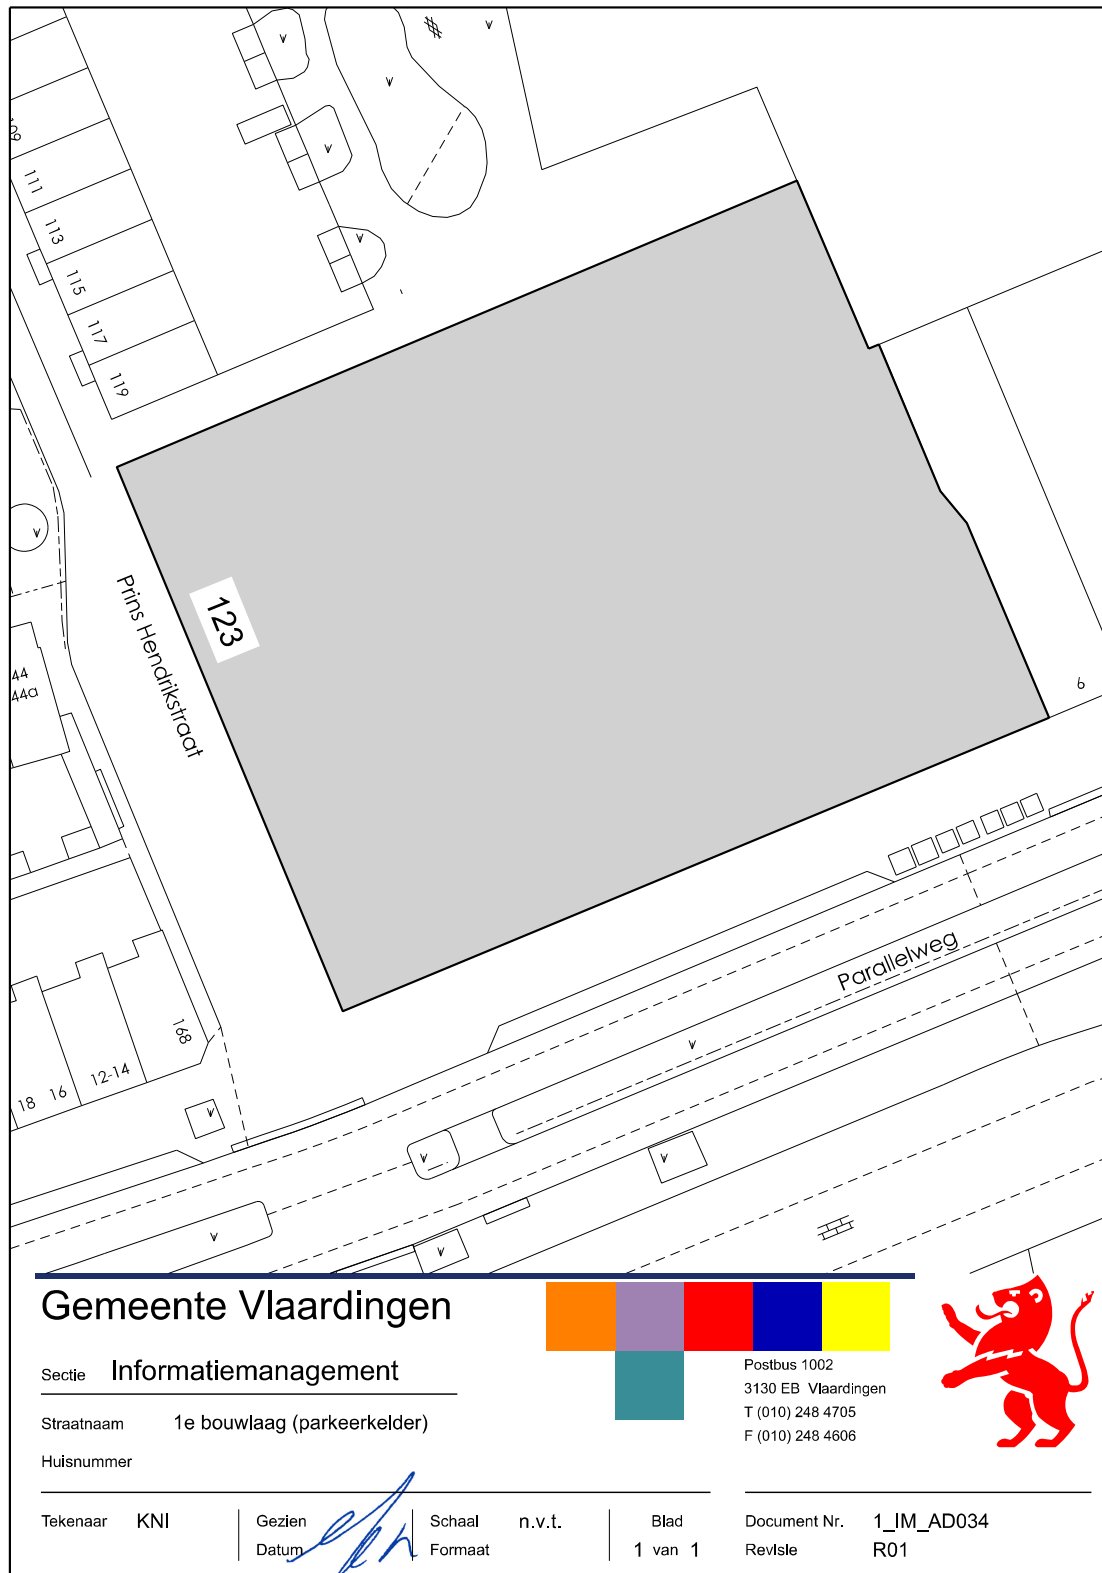

Informatie & Facilitaire Voorzieningen

Informatiemanagement

Situatietekening behorend bij besluit nummer: 1791271

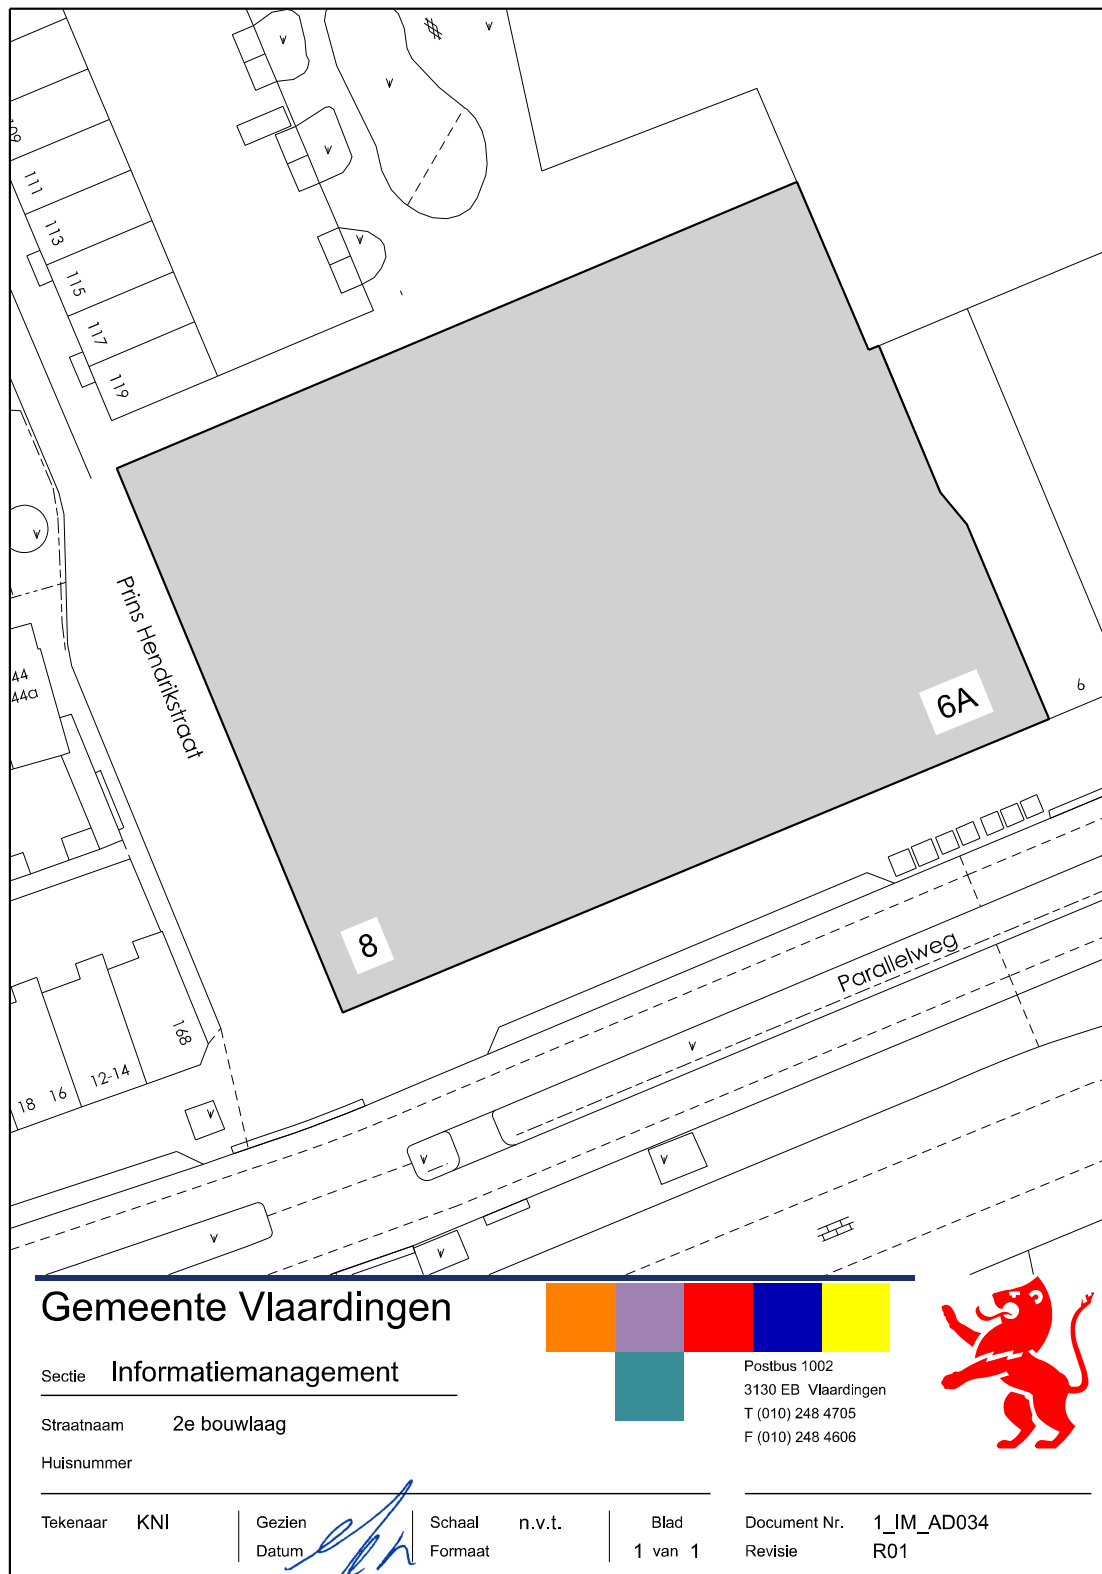


\$FILELS

Informatie & Facilitaire Voorzieningen

Informatiemanagement

Situatietekening behorend bij besluit nummer: 1791271

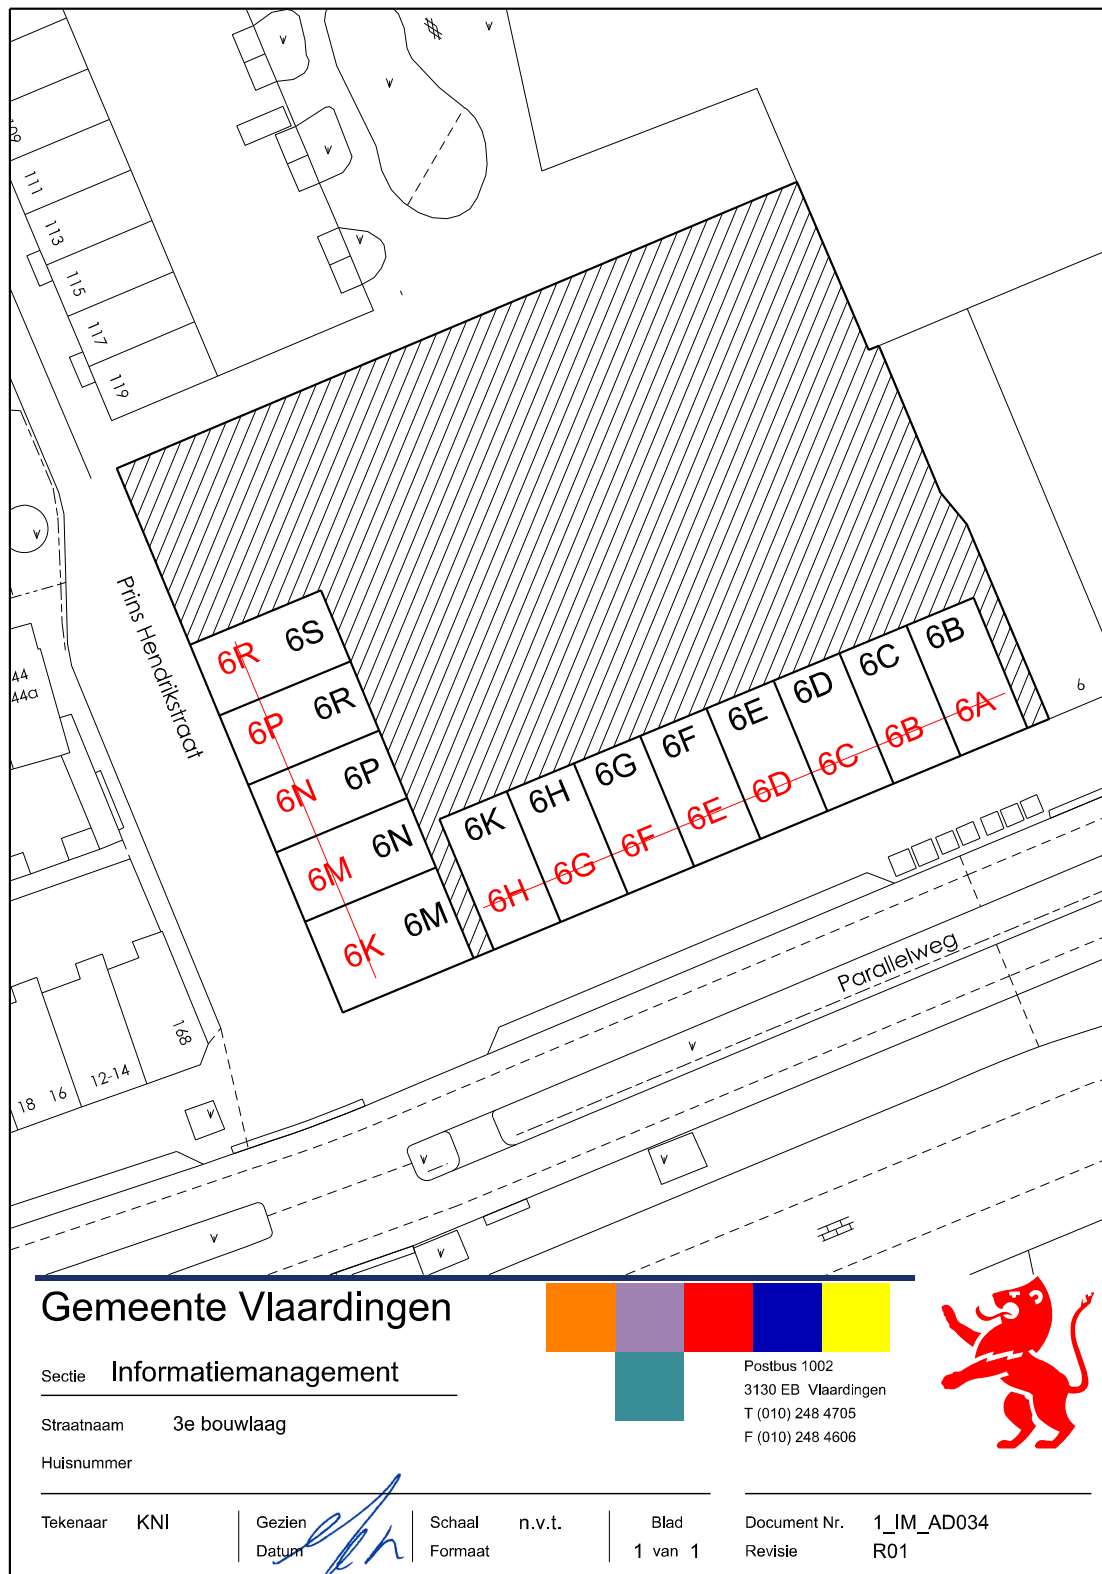


\$FILELS

Informatie & Facilitaire Voorzieningen

Informatiemanagement

Situatietekening behorend bij besluit nummer: 1791271

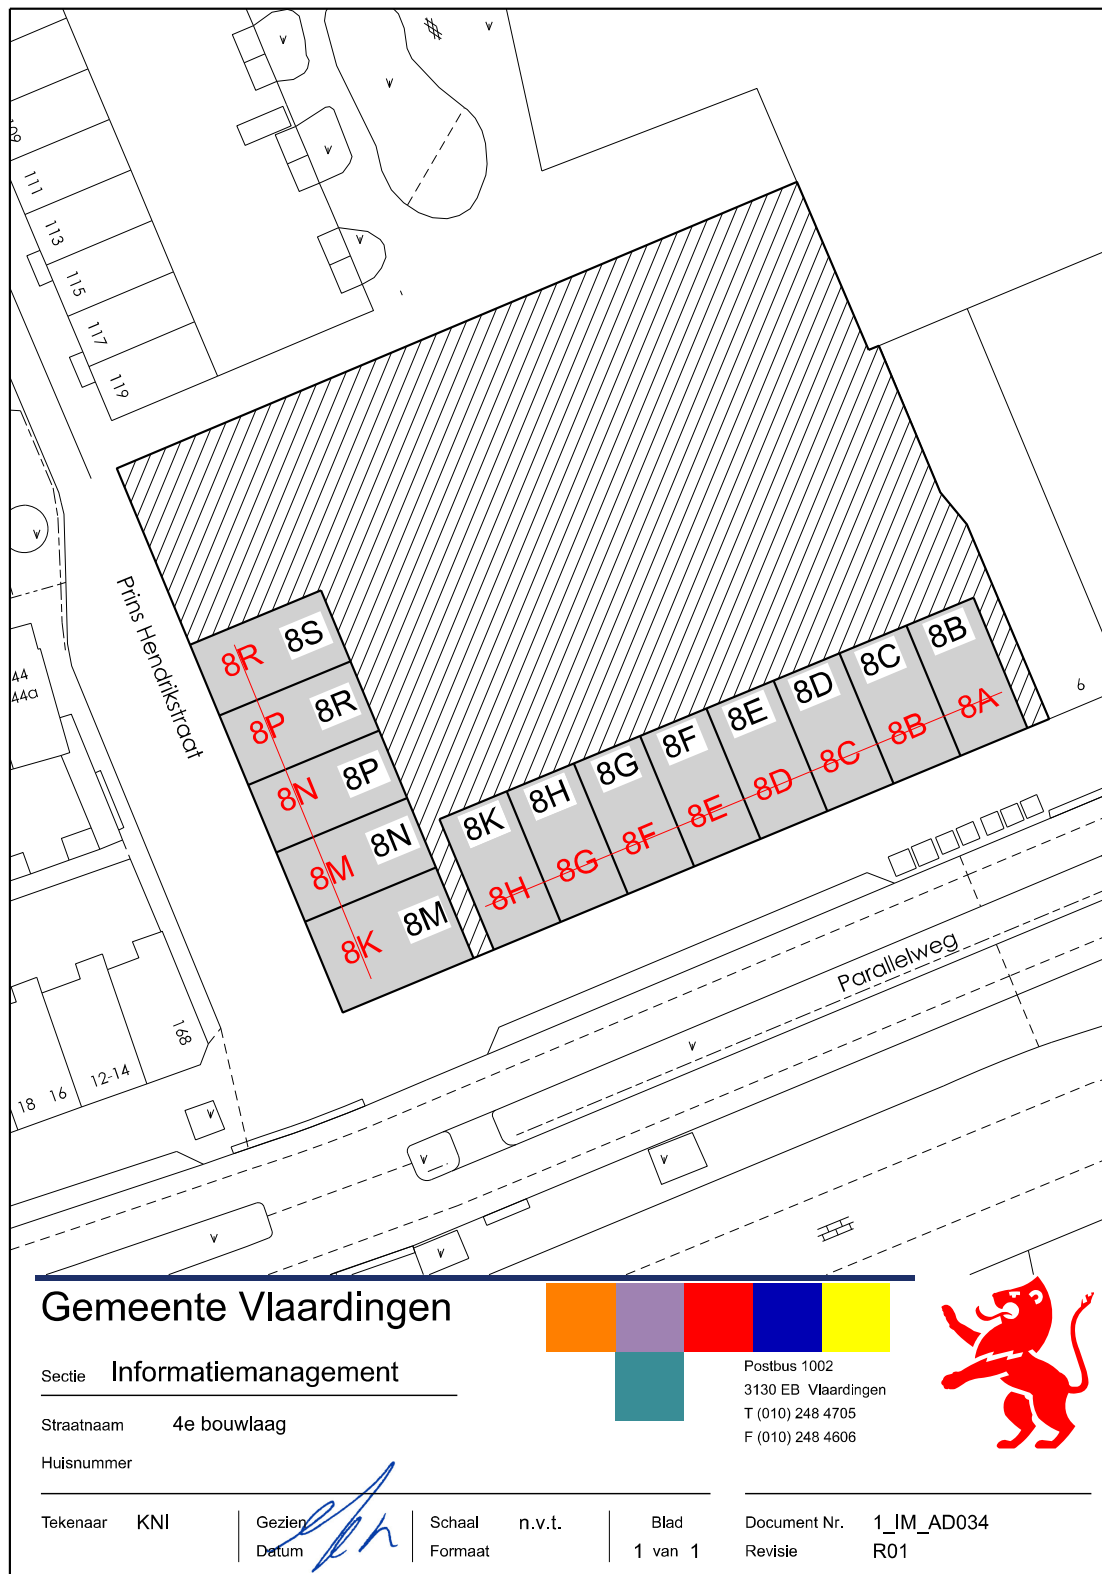

\$FILELS

Informatie & Facilitaire Voorzieningen

Informatiemanagement

Situatietekening behorend bij besluit nummer: 1791271

