




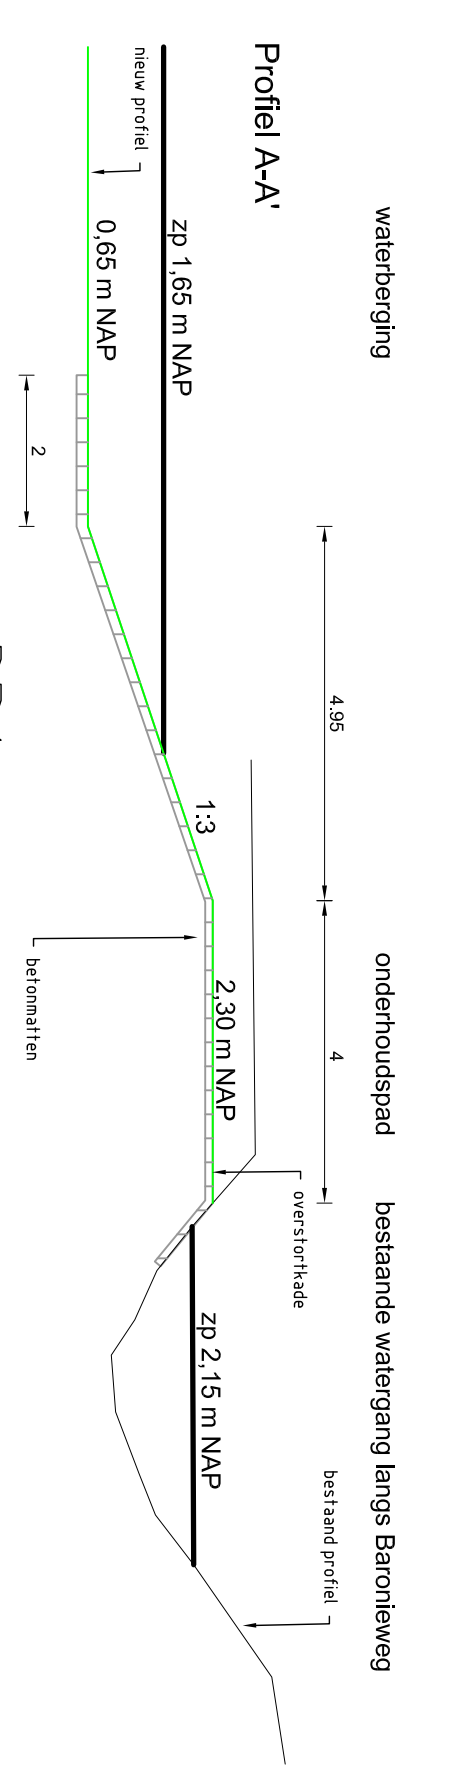

Dwarsprofielen  
 schaal 1:100  
 Profiel B-B'

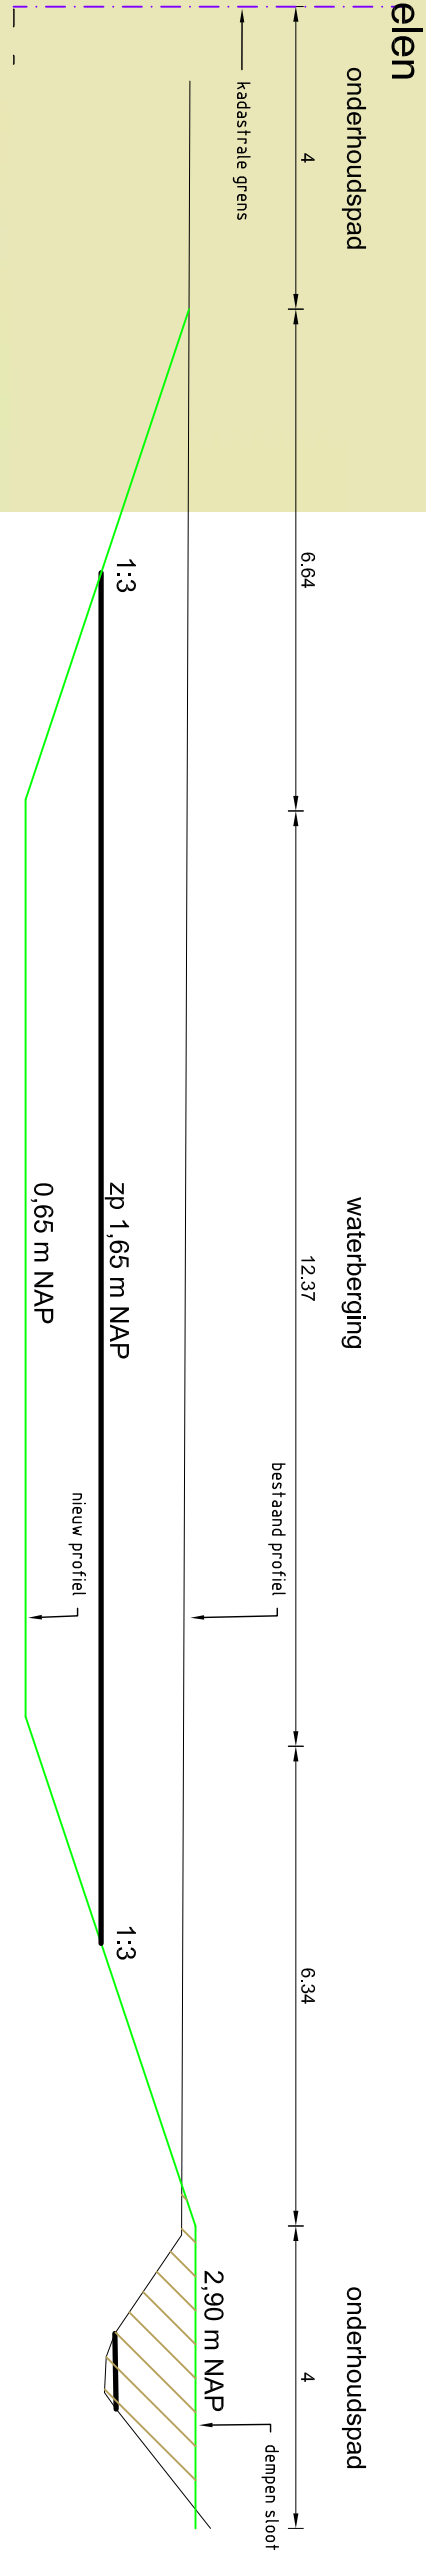

- Legenda**
- te omliggende gebied
  - kadastrale grens

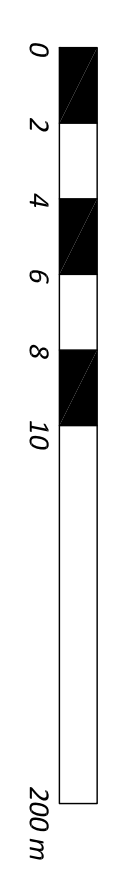

Maatvoering in meters  
 Hoogmaatvoering in meters t.o.v. NAP

Wijziging		Datum	
Project:		Nr.	
<b>Uitvoering Stedelijke Waterberging op gave Maasdriel</b>			
Onderdeel:	Baronieweg - Hedel		
<b>Ontwerpkeuring met topografische ondergrond</b>			
Opdrachtgever:			
Datum:	01-05-2020	Tekenaar:	S. Mulderik
Schaal:	1:200	Projectleider:	E. van Marrewijk
Formaat:	A1	Wijziging:	
Fase:	DO	Tekeningnummer:	
Schets:		gedetail:	

Hobbelt 14  
 4127 160 Eindhoven  
 t 040 262 9000  
 w www.bwz-ingenieurs.nl