


Aanvraag Bouwvergunning Wilgenpad 4

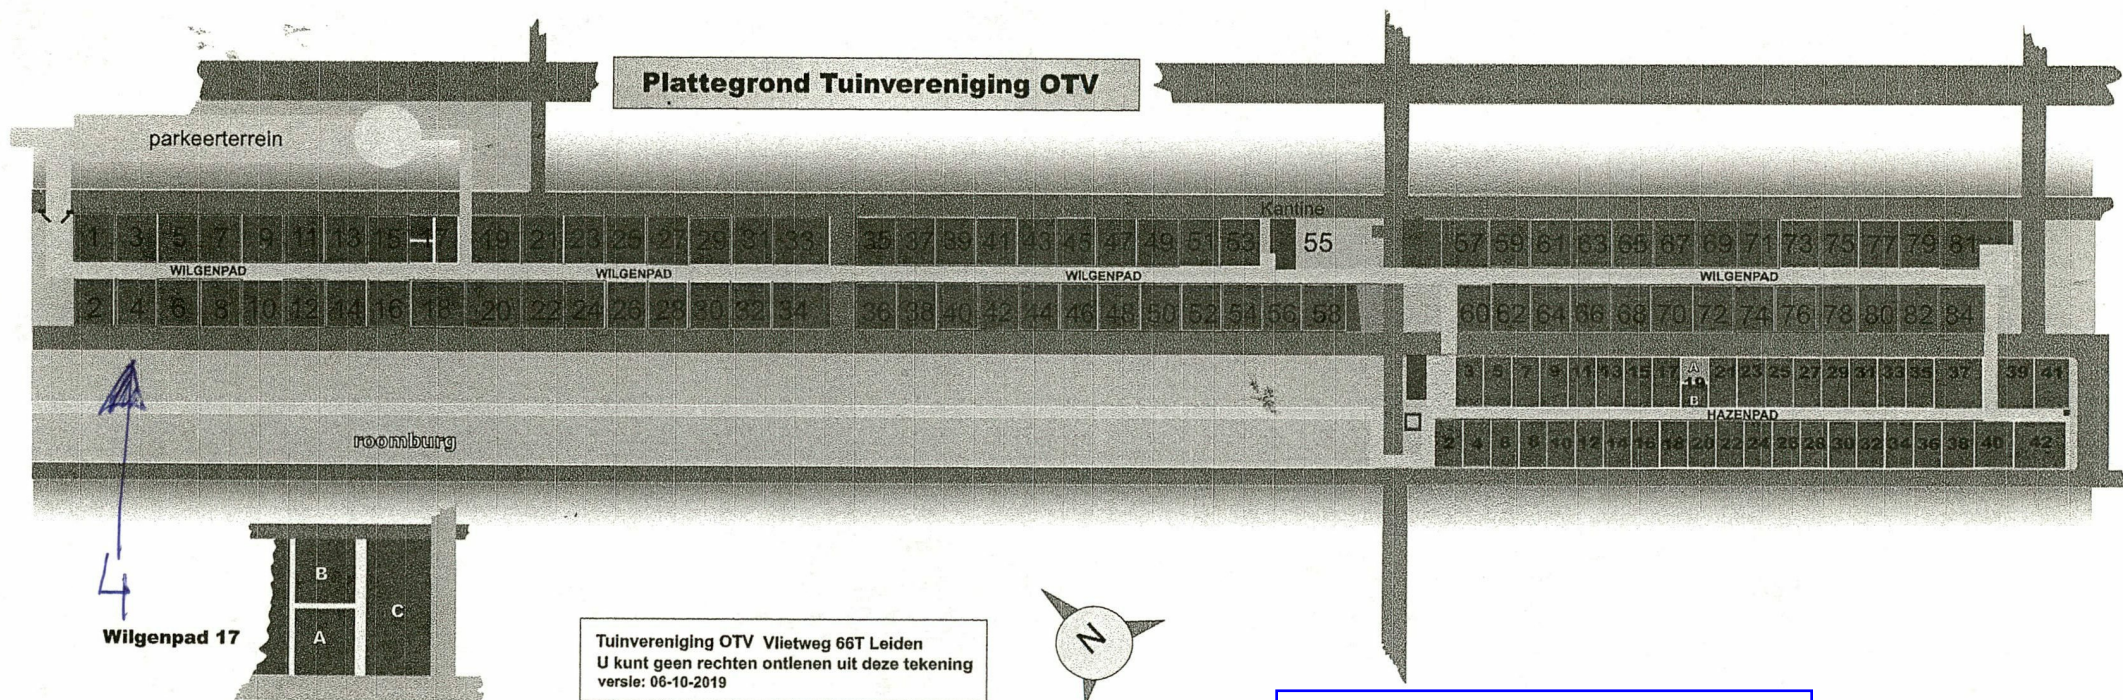

Behoort bij beschikking van
Burgemeester en Wethouders
van Leiden

Wabo Z/20/1607702

