



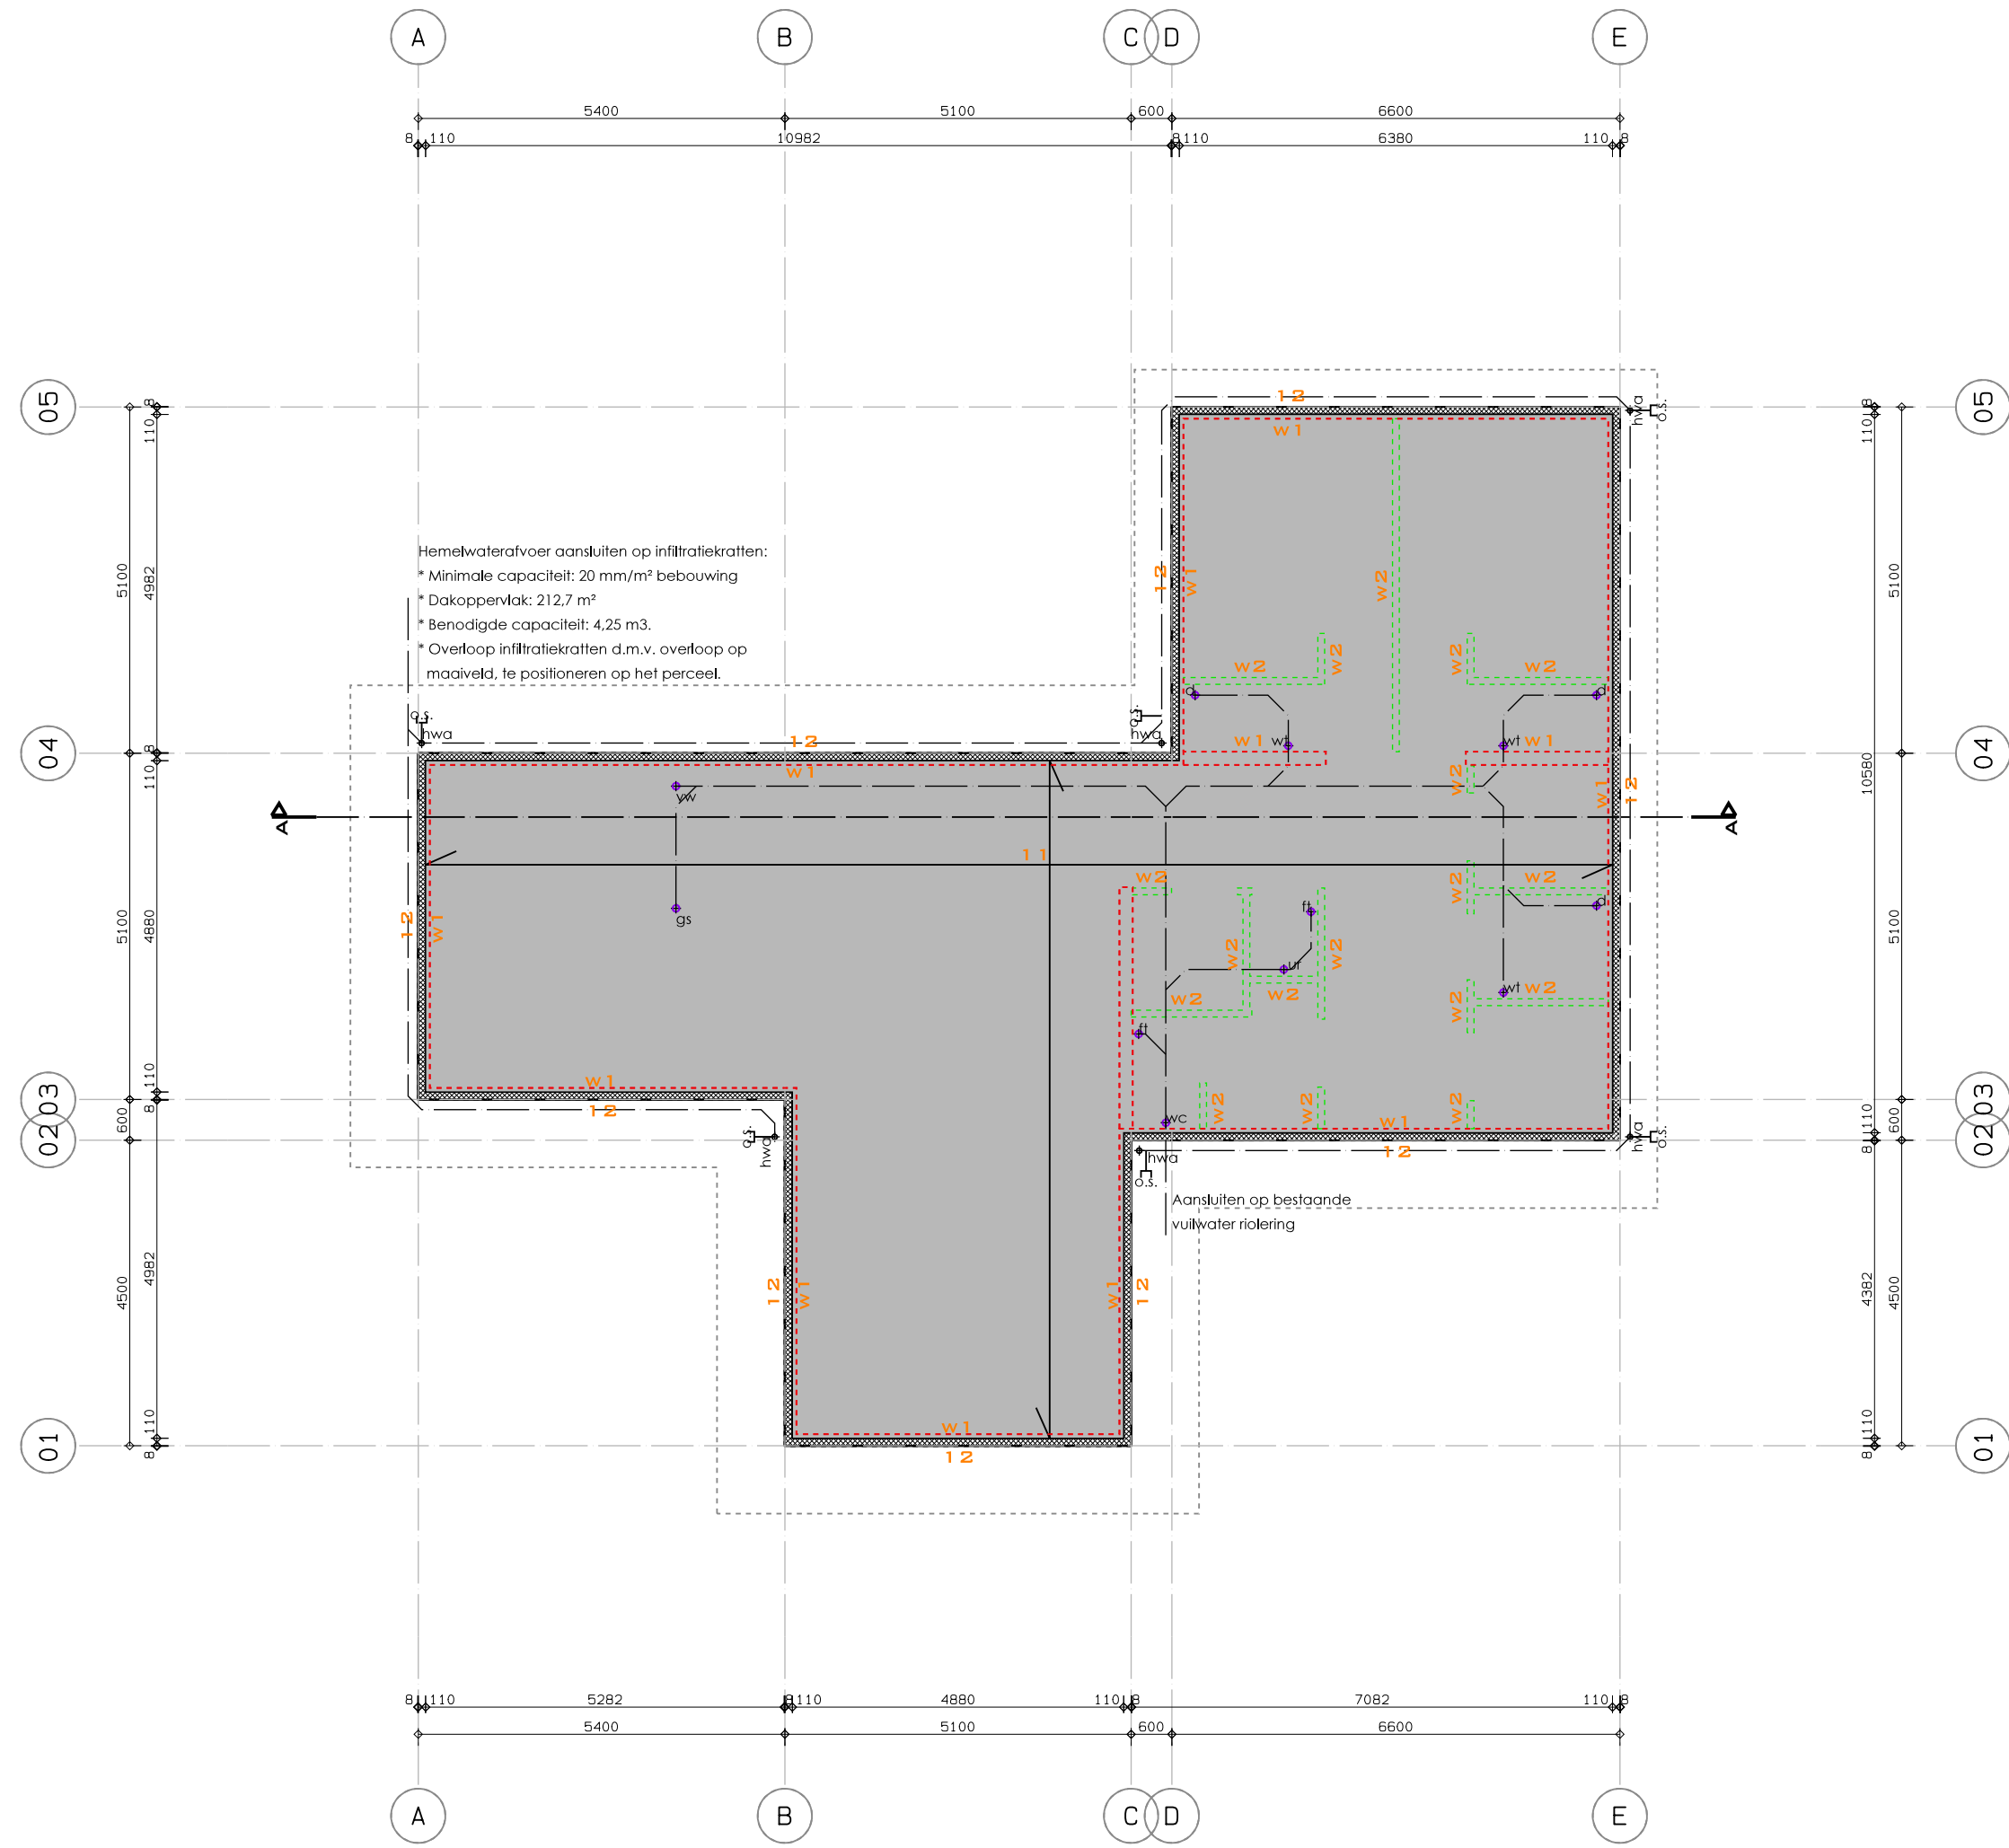

VLOERENPLAN BEGANE GROND
VLOER & FUNDERING

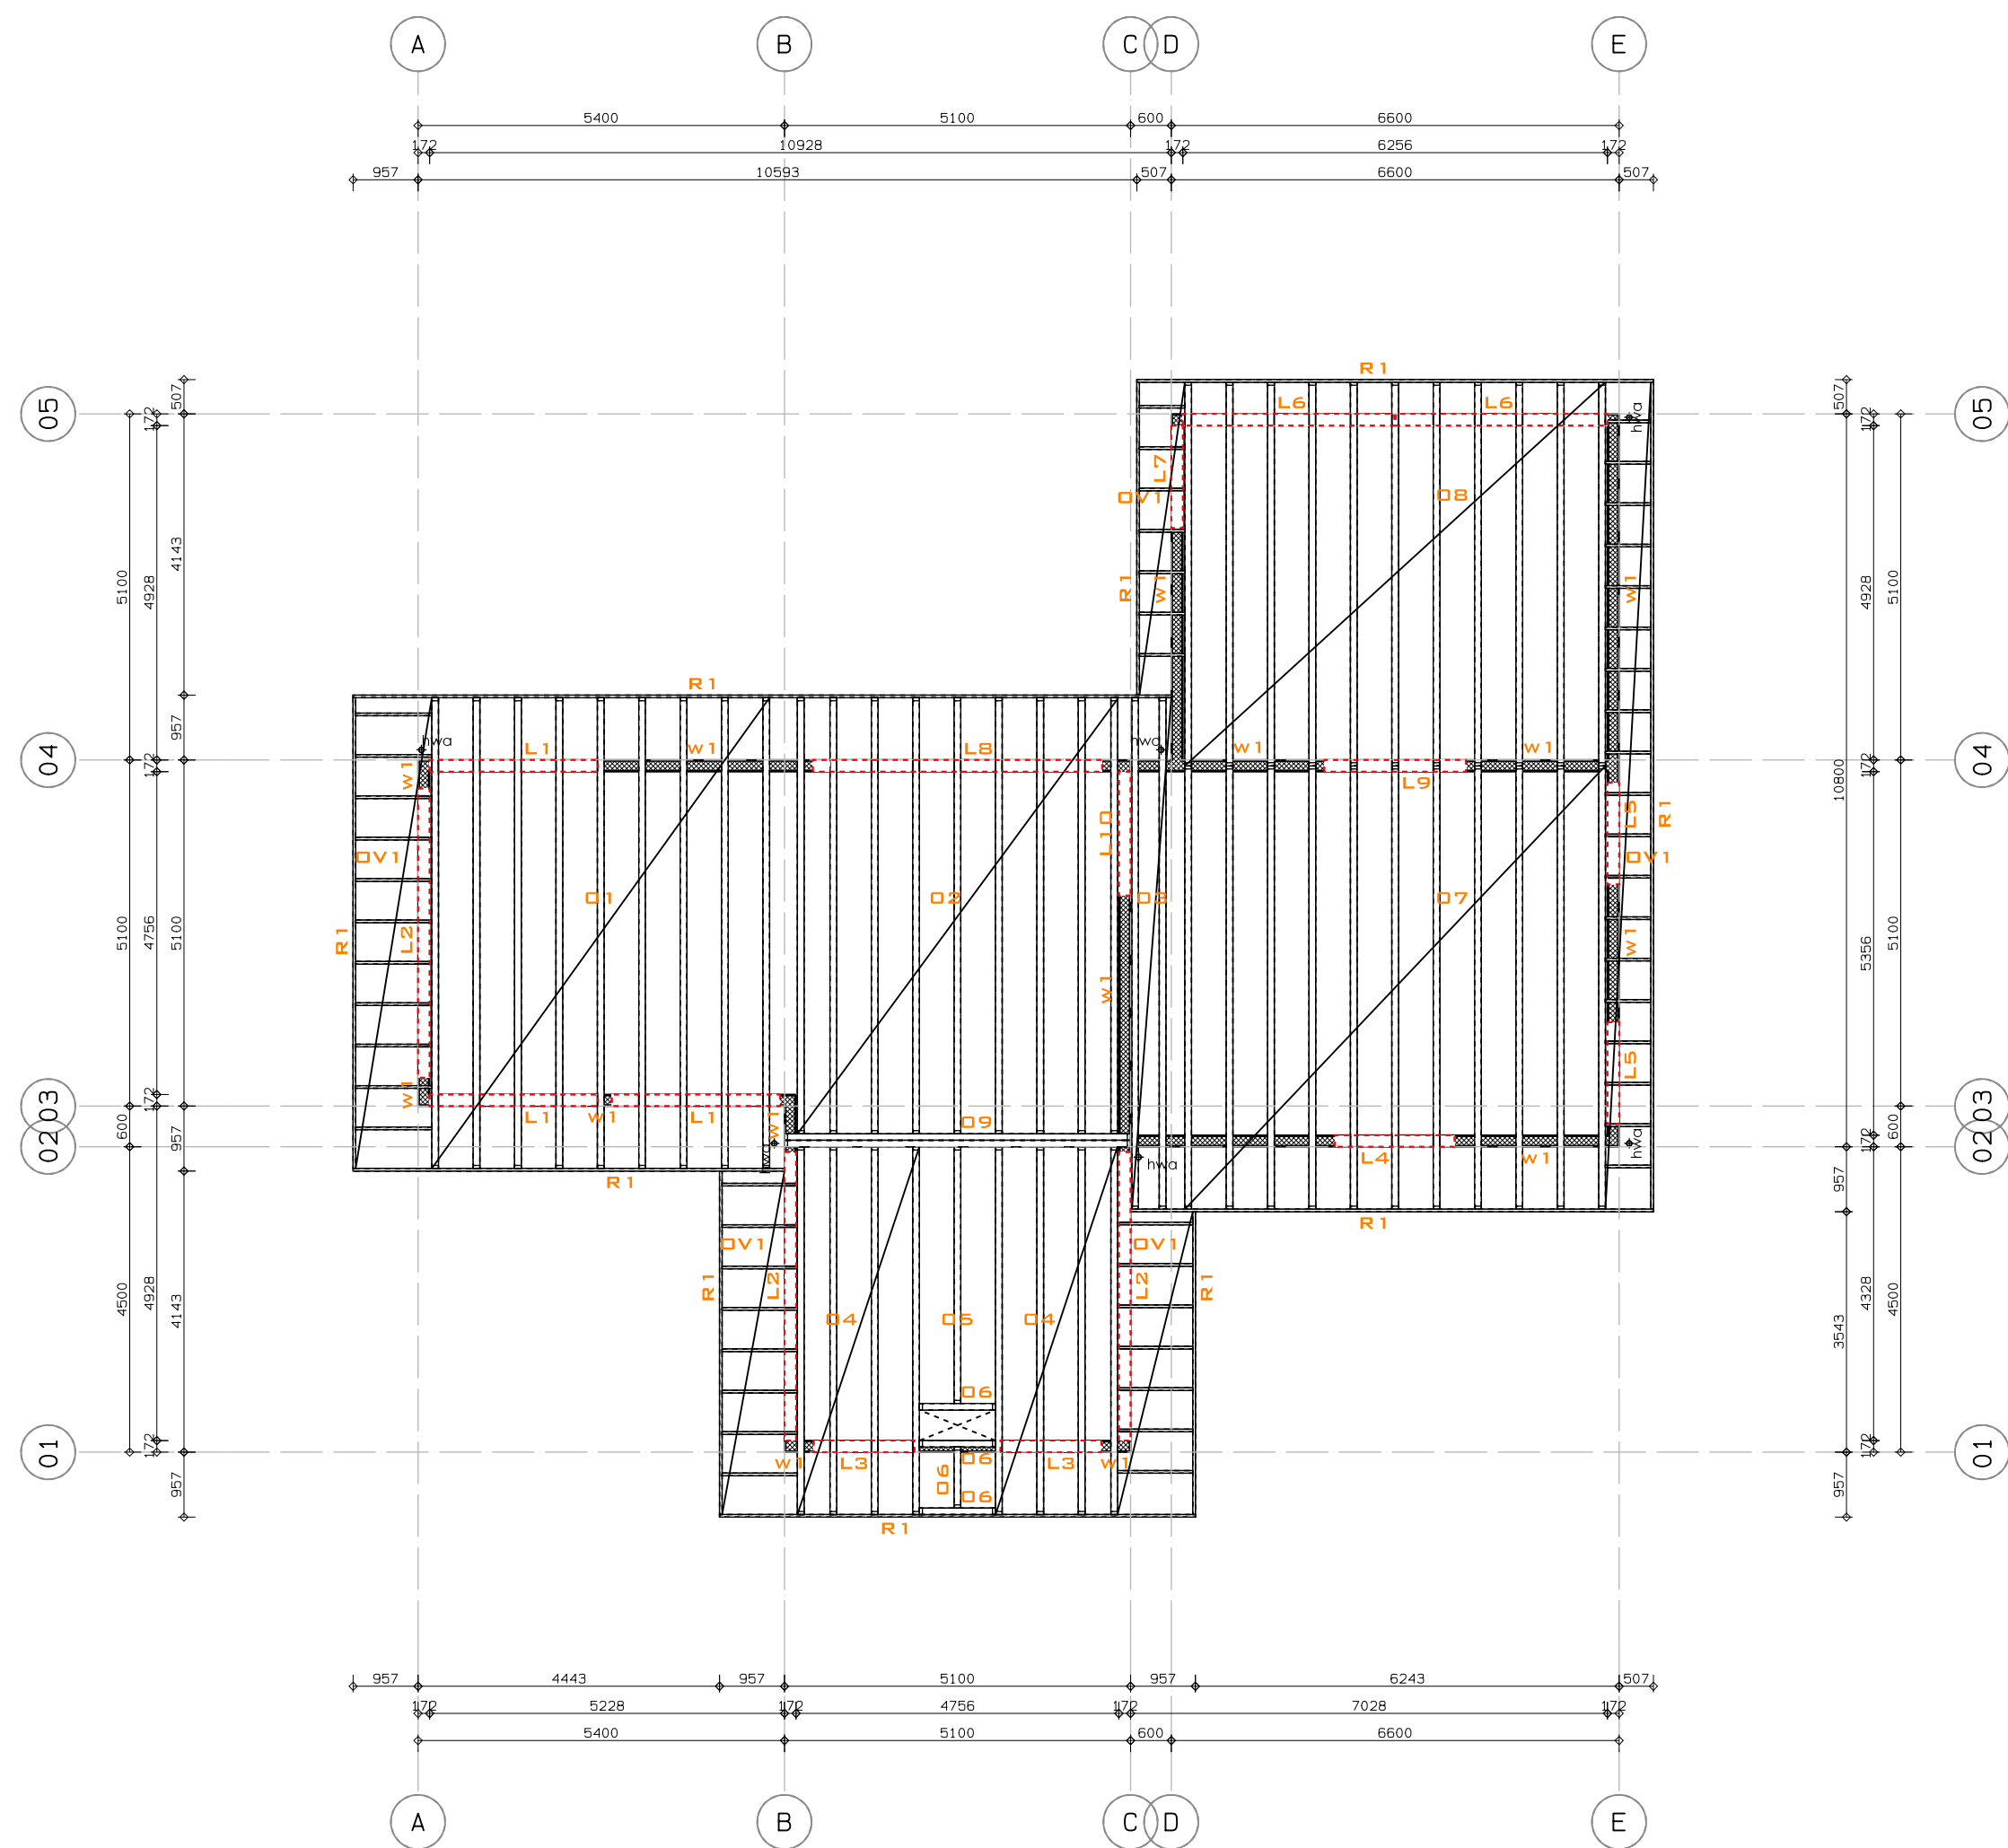

KAPPLAN

RENVOOI VLOERENPLAN BEGANE GROND

Alle onderdelen behorende tot de bouwconstructie uit te voeren conform opgave constructeur.
Alle dimensionering en detaillering van aangegeven constructieonderdelen toetsen aan de door de constructeur opgestelde constructieberekening incl. daartoe behorende (detail)tekeningen en middelen bijlagen aan het constructieplan toelichende adviesrapportages (van der derden).

W1.	SP-panelen	---	Dragende wand	d. 172 mm
W2.	Kalkzandsteen	---	Binnenwand niet-dragend	d. 100 mm
11.	Gelaste betonvloer op zand conform opgave constructeur		Cementdekvloer Drukveste isolatie, XPS 110v. gestorte betonvloer Drukveste isolatie, XPS	d. 70 mm d. 30 mm d. 200 mm d. 200 mm
12.	Gelaste kantplank		PIR-isolatie (110 mm) + Cembit-paneel (8 mm)	d. 118 mm

RENVOOI KAPPLAN

Alle onderdelen behorende tot de bouwconstructie uit te voeren conform opgave constructeur.
Alle dimensionering en detaillering van aangegeven constructieonderdelen toetsen aan de door de constructeur opgestelde constructieberekening incl. daartoe behorende (detail)tekeningen en middelen bijlagen aan het constructieplan toelichende adviesrapportages (van der derden).

W1.	SP-panelen	---	Dragende wand	d. 172 mm
W2.	Kalkzandsteen	---	Binnenwand niet-dragend	d. 100 mm
01-08	Houten balklaag, conform opgave constructeur		Easi-Joist ligger WS 300	
09	Houten ligger, conform opgave constructeur		Dubbele Easi-Joist ligger WS 300	
L1-L10	Houten latelconstructie, conform opgave constructeur		... x ... mm	
OV1	Houten vloeren t.b.v. overstek (500 mm), conform opgave constructeur		SLS-hout 38 x 286 mm	
OV2	Houten vloeren t.b.v. overstek (950 mm), conform opgave constructeur		SI Schout 38 x 286 mm	
R1	Houten randbalk, conform opgave constructeur		SLS-hout 38 x 286 mm	

Bij iekering voldoende ontkoppingsstukken toepassen e.e.a. vlg. opg. installateur


Hemelwater en Vuikwaterriekering:

- Gescheiden stelsel
- Vuikwaterleiding uitvoeren in PP / PVC roodbruin RAL code 8023
- Regenwaterleiding van het dakvlak en de bestrating uitvoeren in PP zwart RAL code 9011 of PVC middeldgrij code 7037
- Er mag geen doorverleiding komen tussen het hemelwater en het openbare riool.
- Infiltratie hemelwater op bestaande schoorwater riolering of open sloot
- Buisvanger in de hemelwaterafvoer
- In de spouw weggewerkt RWA dubbel uitvoeren, 1 twee in de goot dichtzetten. Deze moet geopend kunnen worden bij problemen aan de bestaande hwa.

mv	mechanische ventilatie
kt	kooktoestel
vw	vaarwasmachine
wm	wasmachine
dm	droogmachine
stl	standleiding Ø125mm
O.S.	ontkoppingsstuk
RG	rookgasafvoer
RM	rookmelder
V.R.	ventilatiecooler
K.O.	kruiport opening
L.K.O.	latei constructie boven kruipgatoening
L.K.	latei constructie boven kozijn
g.d.	gevektroger

gs	-gootsteen Ø50mm
wm	wasmachine Ø50mm
vw	vaarwasmachine Ø50mm
wc	toilet Ø110mm
ft	fonteinje Ø32mm
dp	douche Ø50mm
bd	bad Ø50mm
wt	watotoel Ø40mm
HWA	hemelwaterafvoer Ø80mm
cv	cv-keel Ø40mm


Alle maatvoering en detailleringen in het werk te controleren!

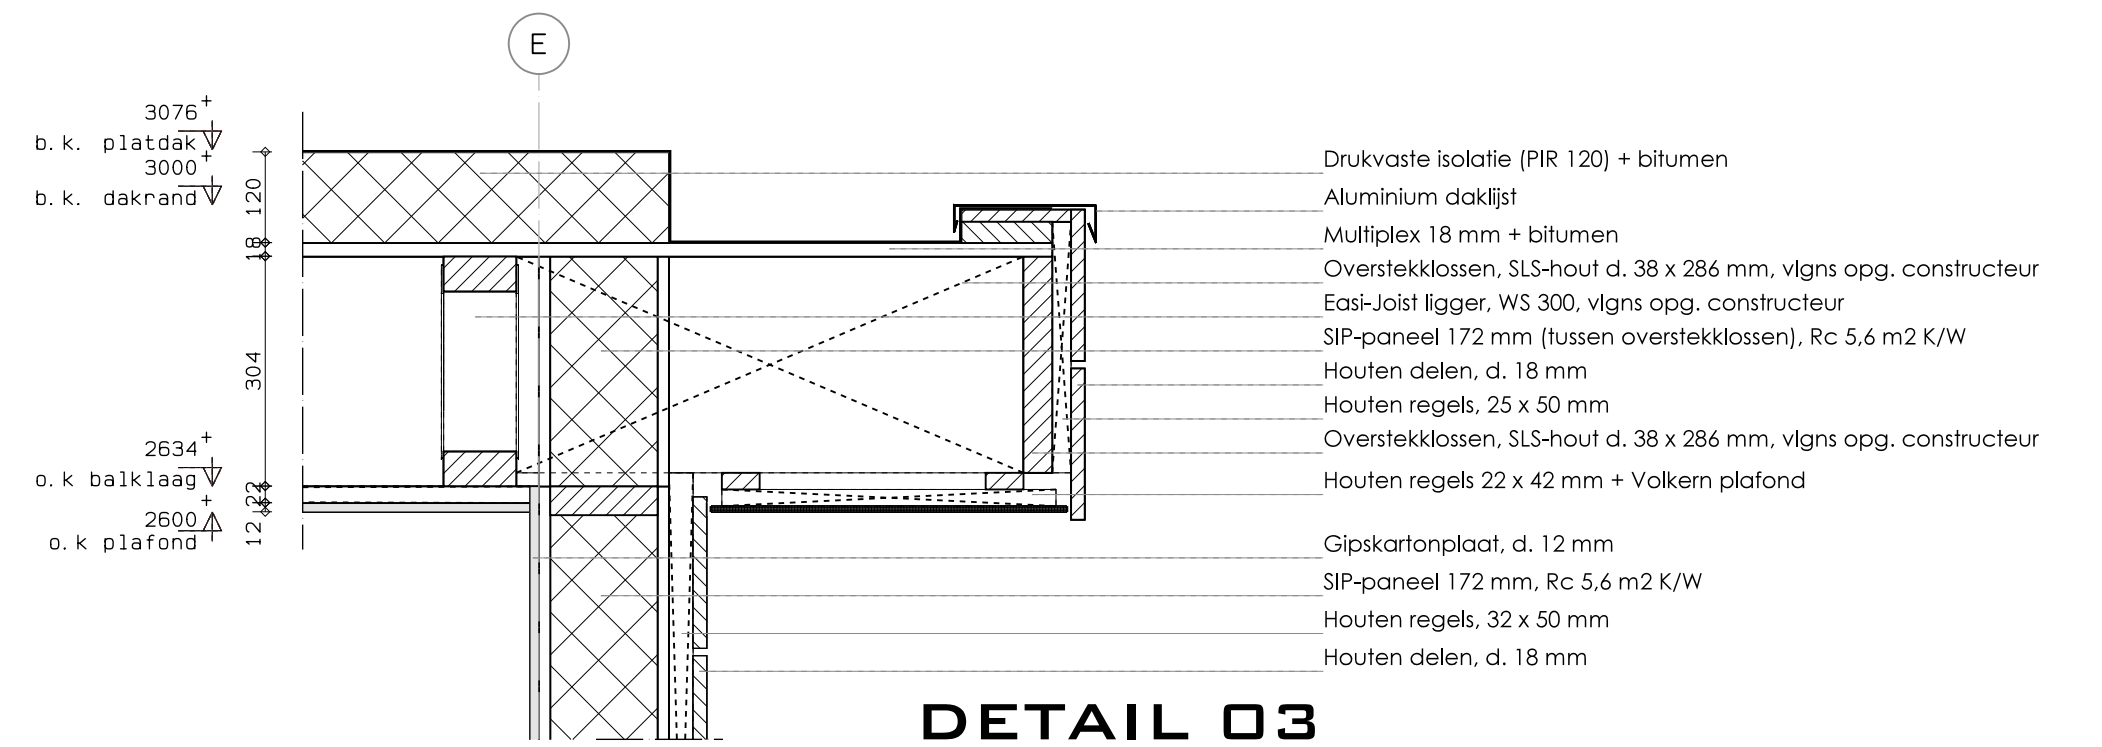


DETAIL 03



DETAIL 04

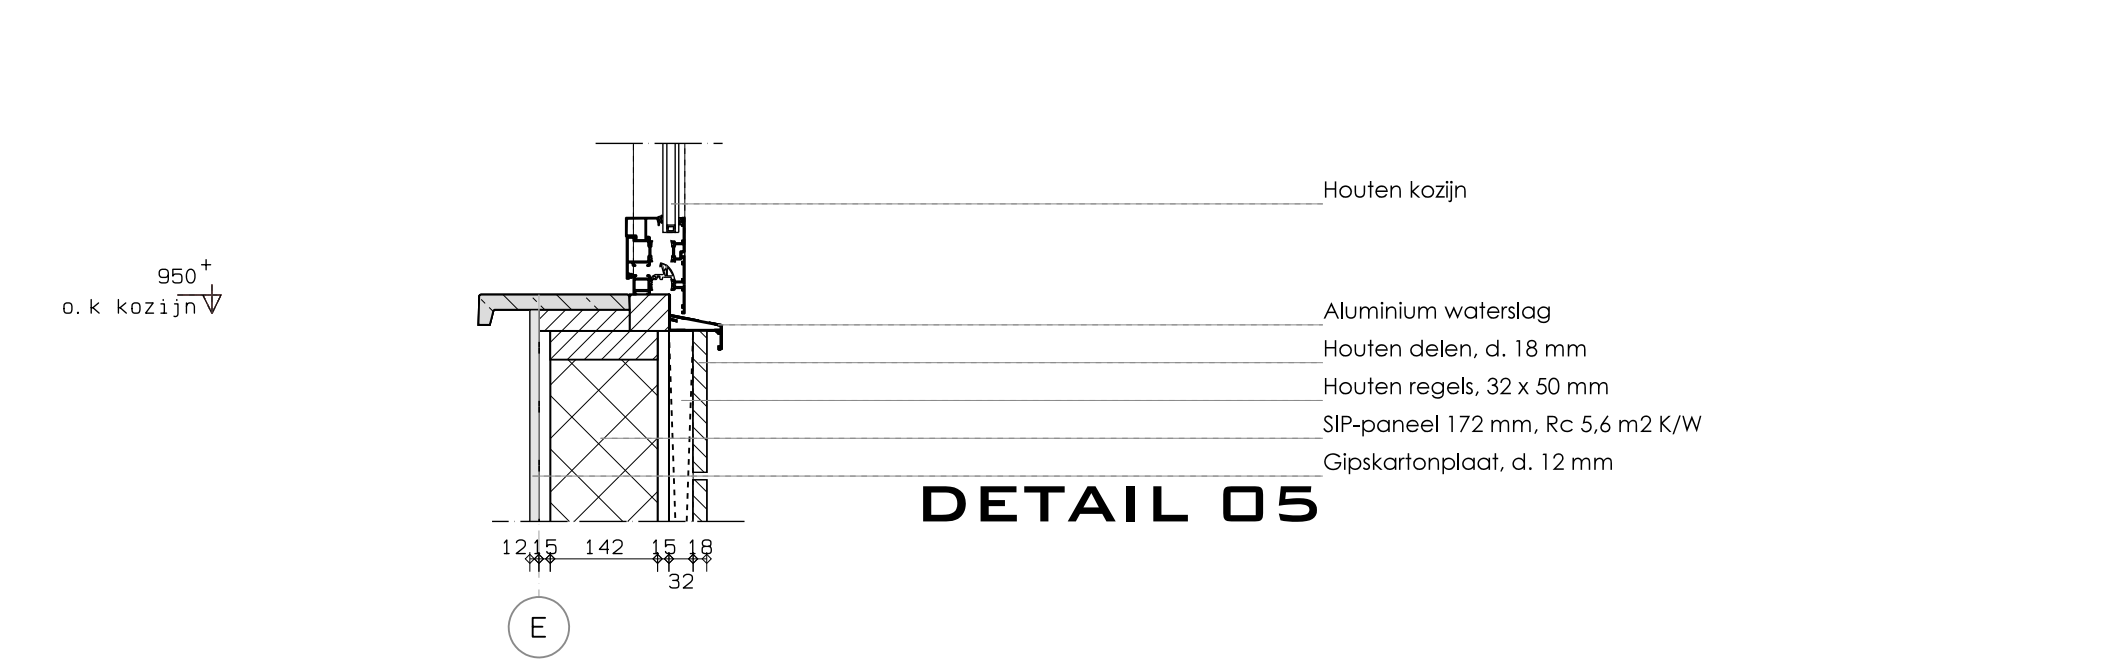

DETAIL 05

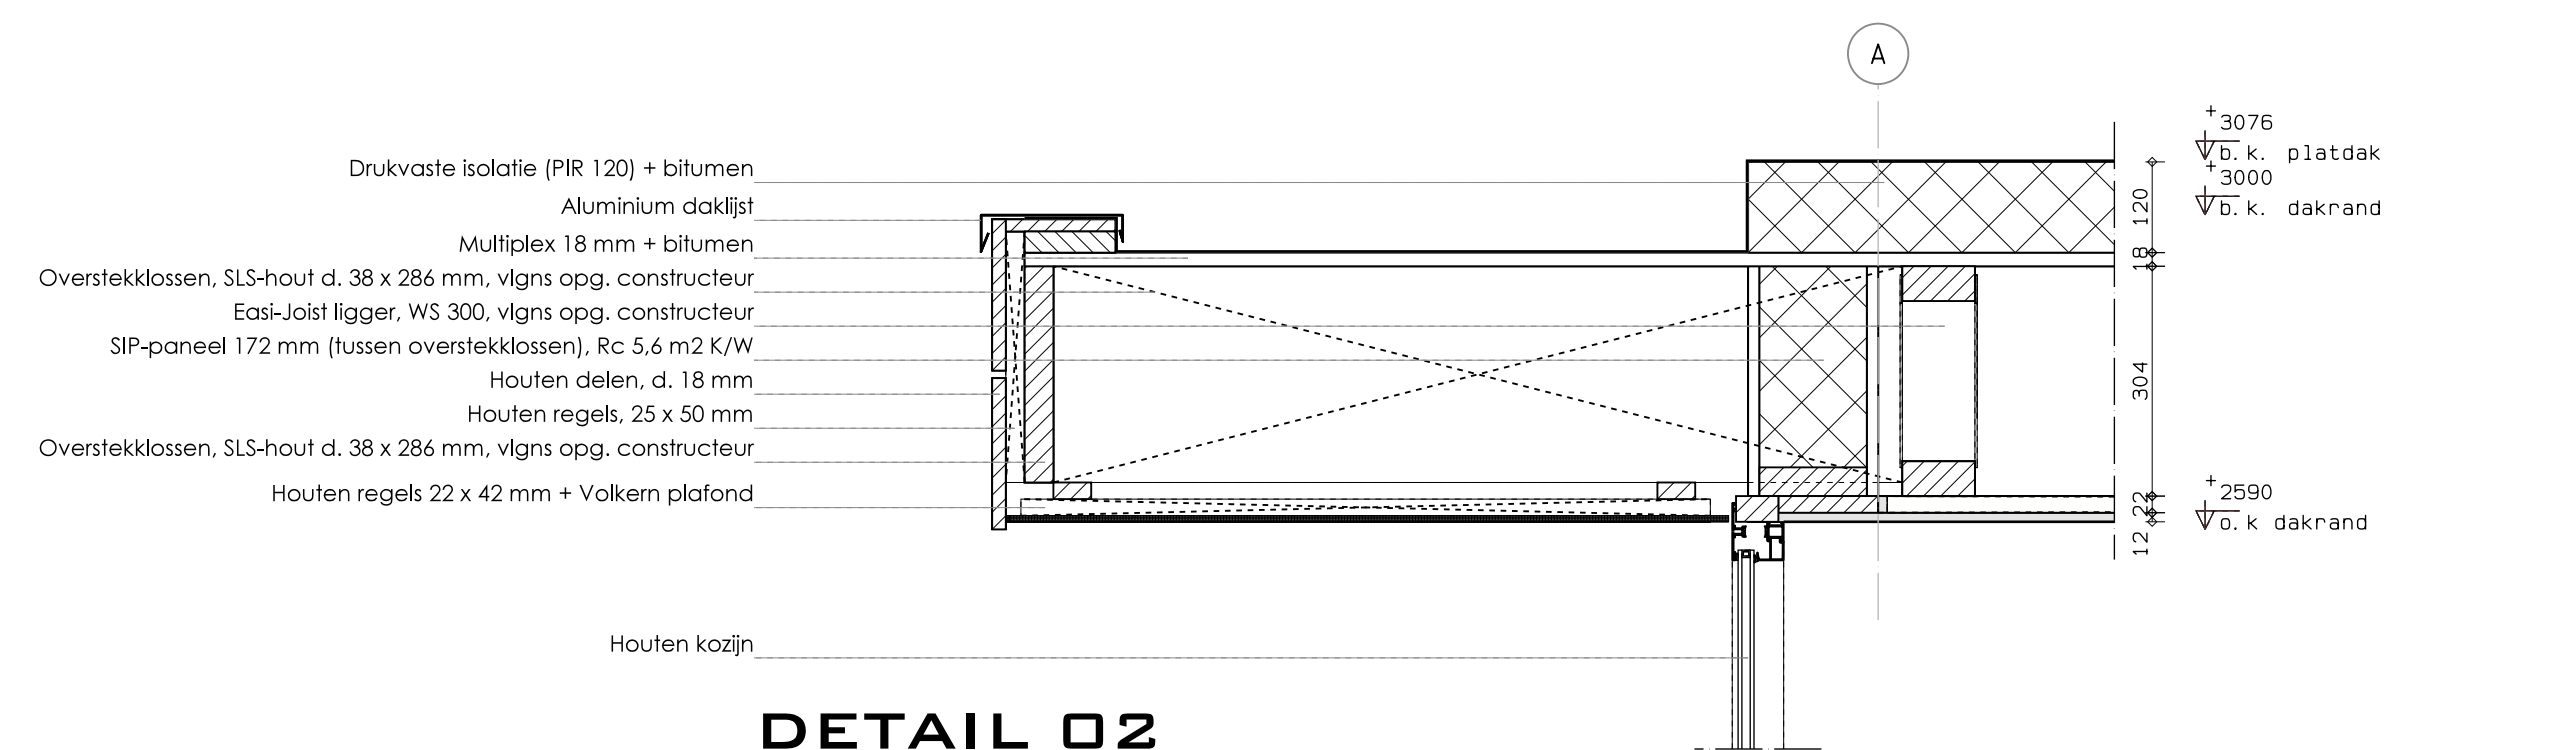

DETAIL 02



DETAIL 01



Antonie Fokkerstraat 31b
3772 MP Barneveld

T: 0342 - 43 53 37
M: info@dds-bta.nl
I: www.dds-bta.nl

Project:
Vrijstaande woning te Kootwijk
Projectadres:
Nieuw Milligenseweg 13
3775 KR Kootwijk
Opdrachtgever:
Dhr. Van Noordenne

Omschrijving:
TECHNISCH BLAD

Blad:
BA-02

Fase
BOUWAANVRAAG
Schaal
1:10 / 1:100
Formaat
A1
Getekend
FH

Datum:
10-04-2020

Wijzigingsdatum:

Project nummer:
DDS2019-04



Volg ons ook op social media!