



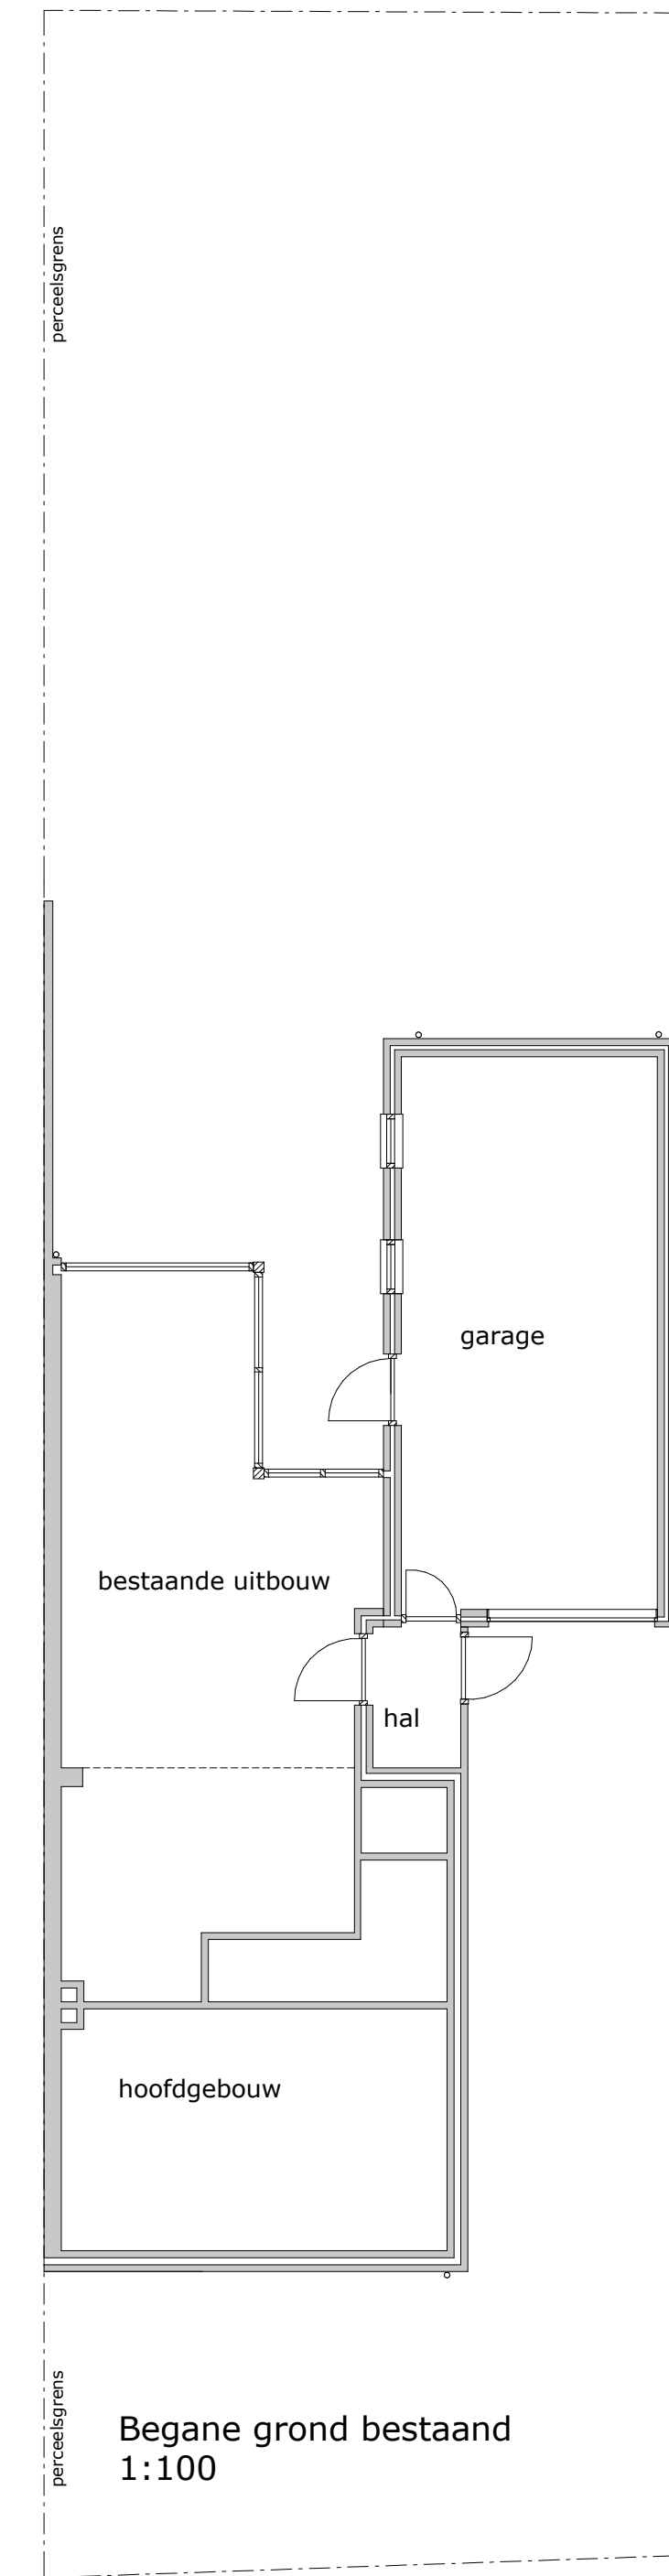

Renvooi

Bouwkundig

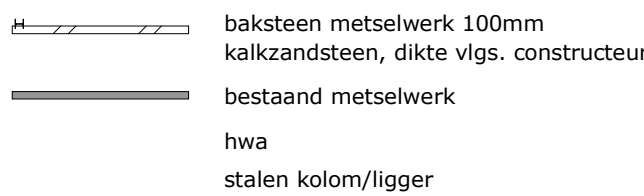

Bouwbesluit


E.e.a. volgens bouwbesluit en plaatselijke verordeningen.

Constructie


Alle steen-, (prefab)beton-, staal- en houtconstructies, inclusief ankers en bevestigingsmiddelen, volgens berekeningen en tekeningen constructeur

Alle maten in het werk te controleren


Alle maten in millimeters en maten in het werk te meten en te controleren.

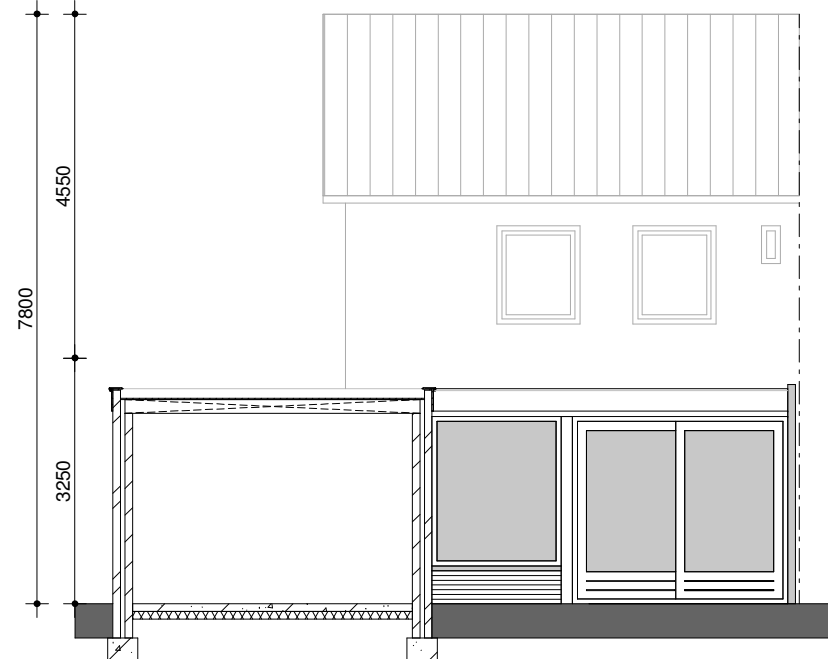


Doorsnede bestaand
1:100

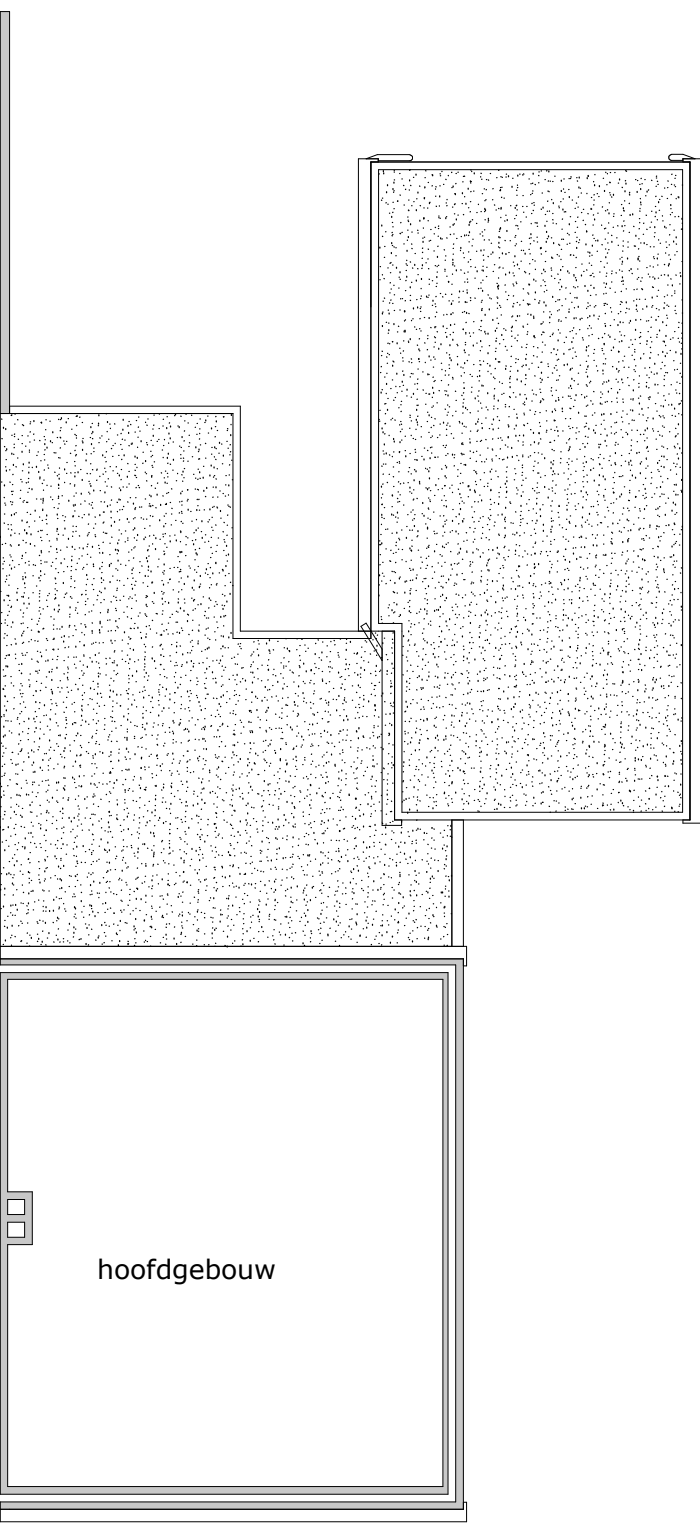


Eerste verdieping bestaand
1:100

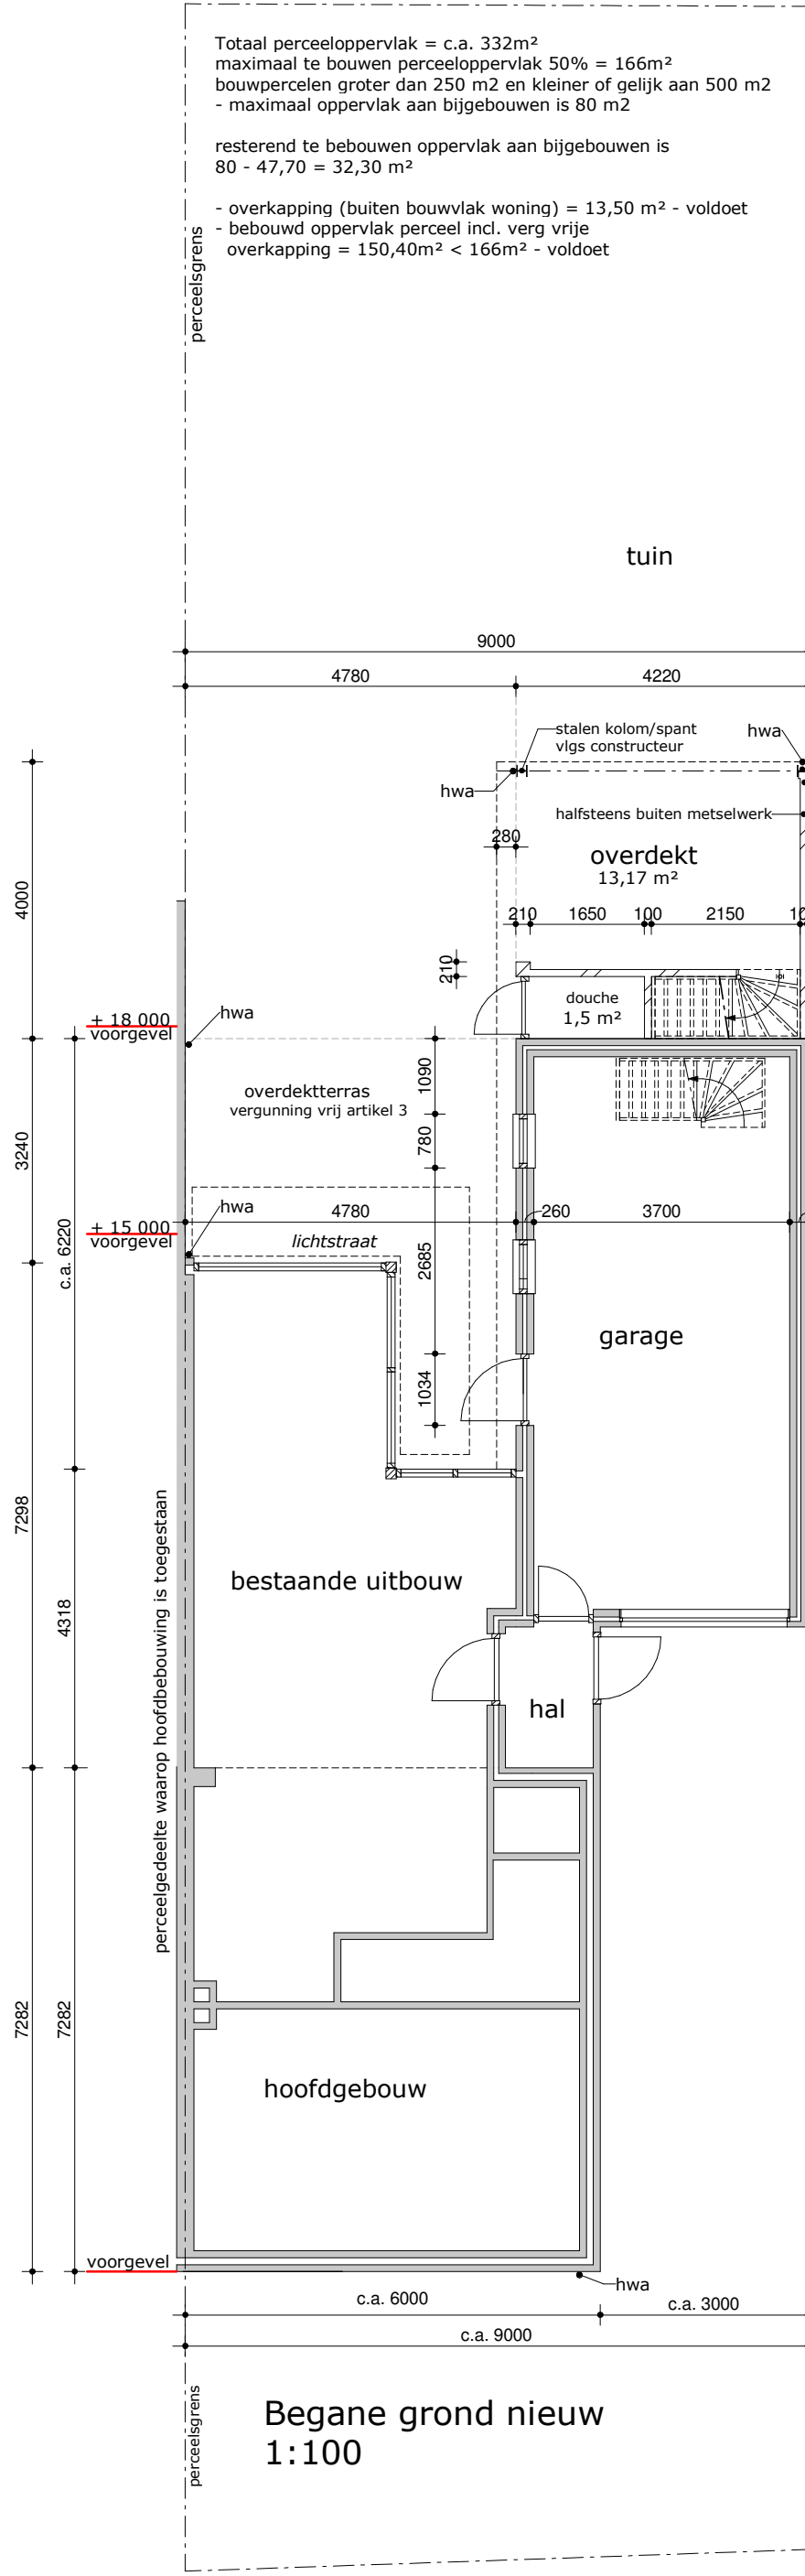


Begane grond nieuw
1:100

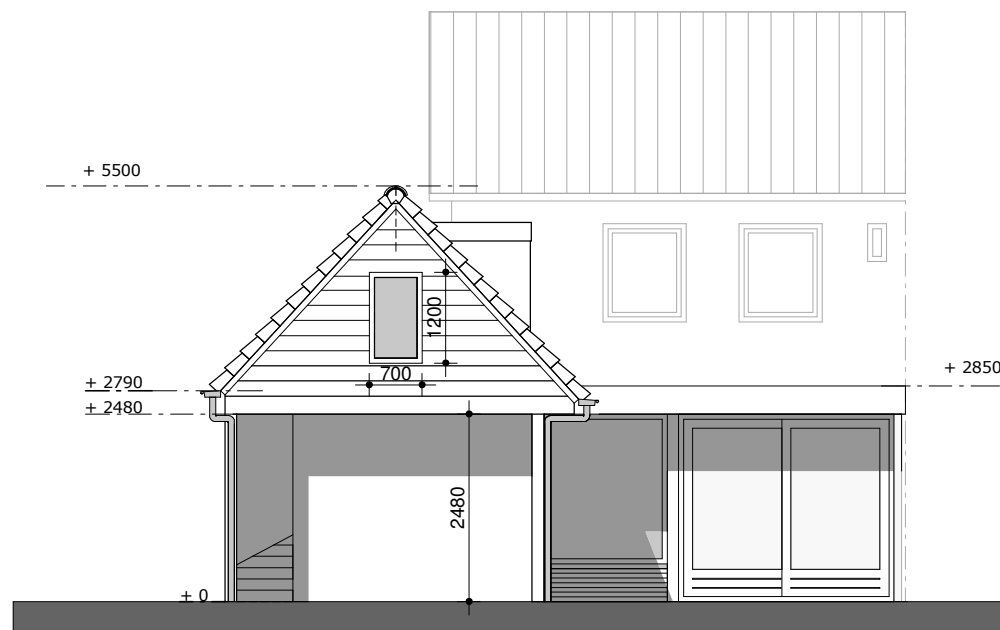


achtergevel
1:100

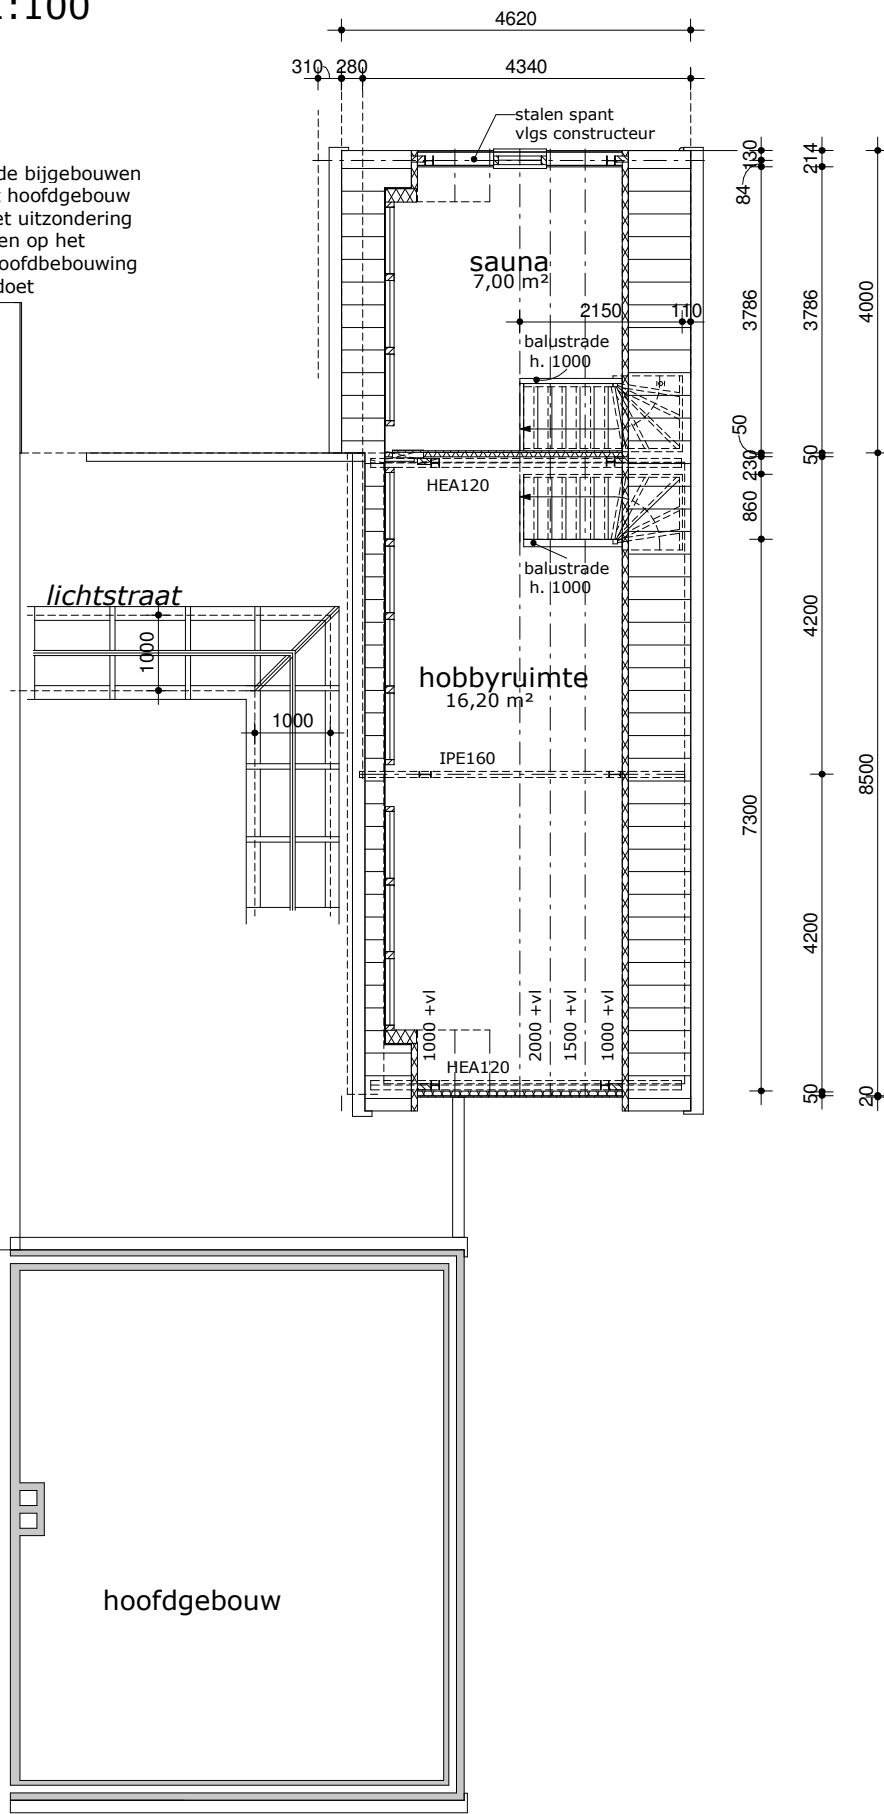

Eerste verdieping nieuw
1:100

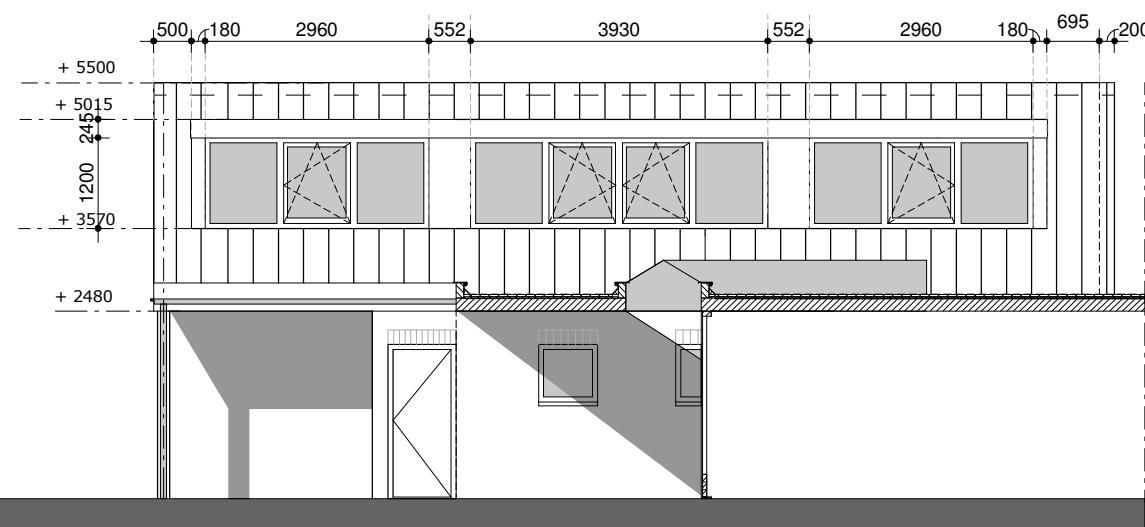

linker zijgevel
1:100

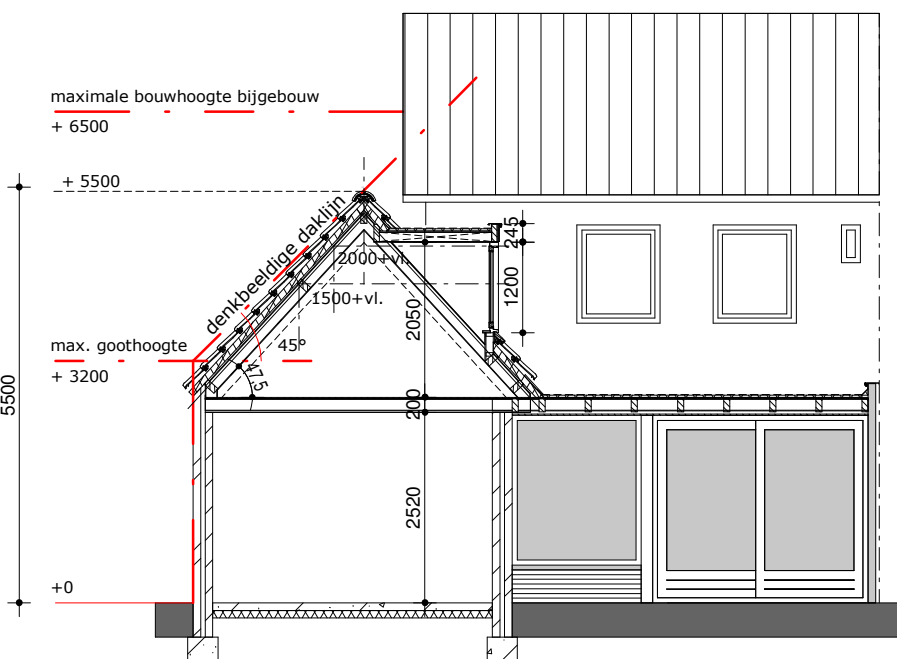


Doorsnede nieuw
1:100

Gemeente: Nuenen

Sectie: C

Perceel: 2772

Schaal: 1:500

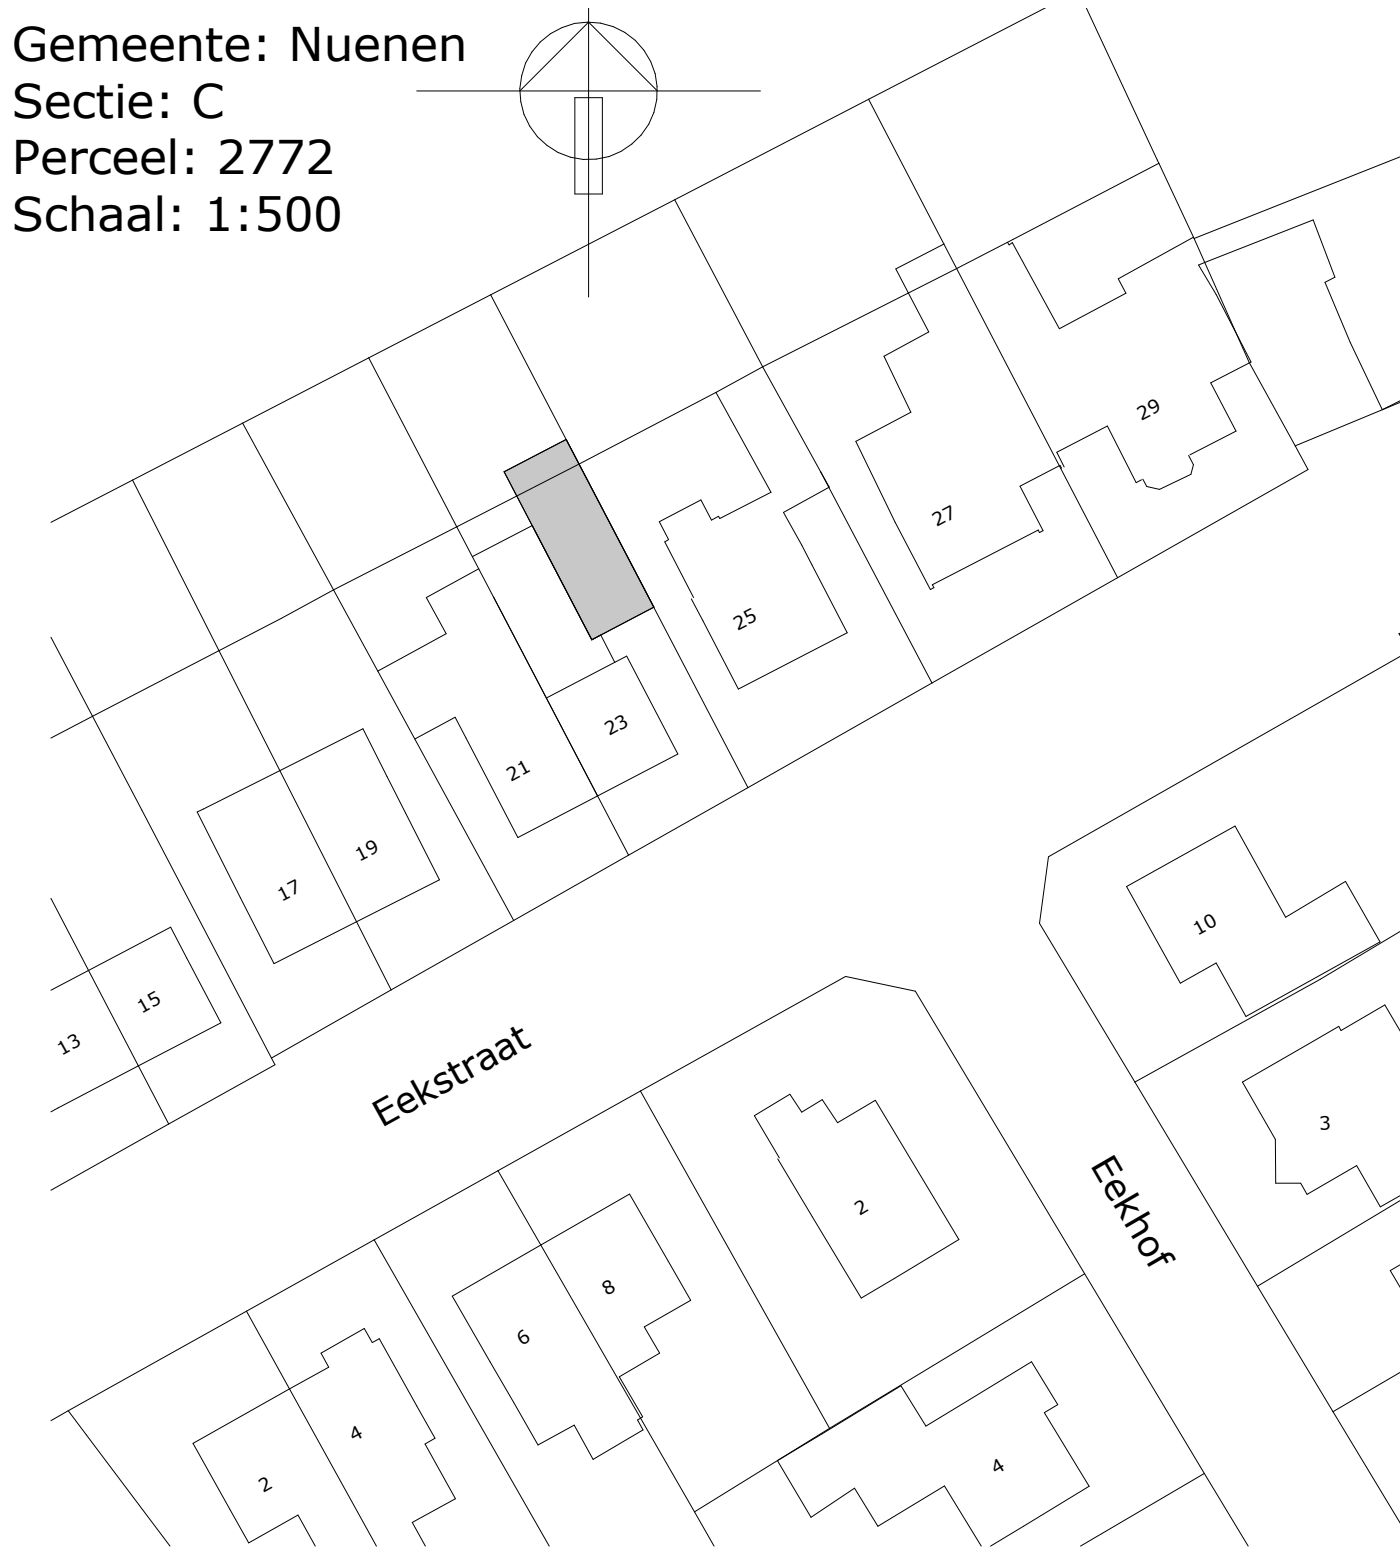

project

Verbouwing Eekstraat 23

Deurne

onderdeel

definitief ontwerp

architect

modellieur

datum

schaal

formaat

wijziging

A:

B:

C:

D:

E:

Voorlopig Ontwerp

Projectnummer

Blad

20-448

DO-01



van Santvoort architecten

bna

info@vansantvoortarchitecten.nl
www.vansantvoortarchitecten.nl

Nuenen
Berg 2
5671 CC Nuenen
t. 040-2833708

Deurne
Lage Kerk 13
5751 KG Deurne

Eersel
Nieuwstraat 62
5521 CD Eersel



Abbeelding voorgevel inclusief dakopbouw