


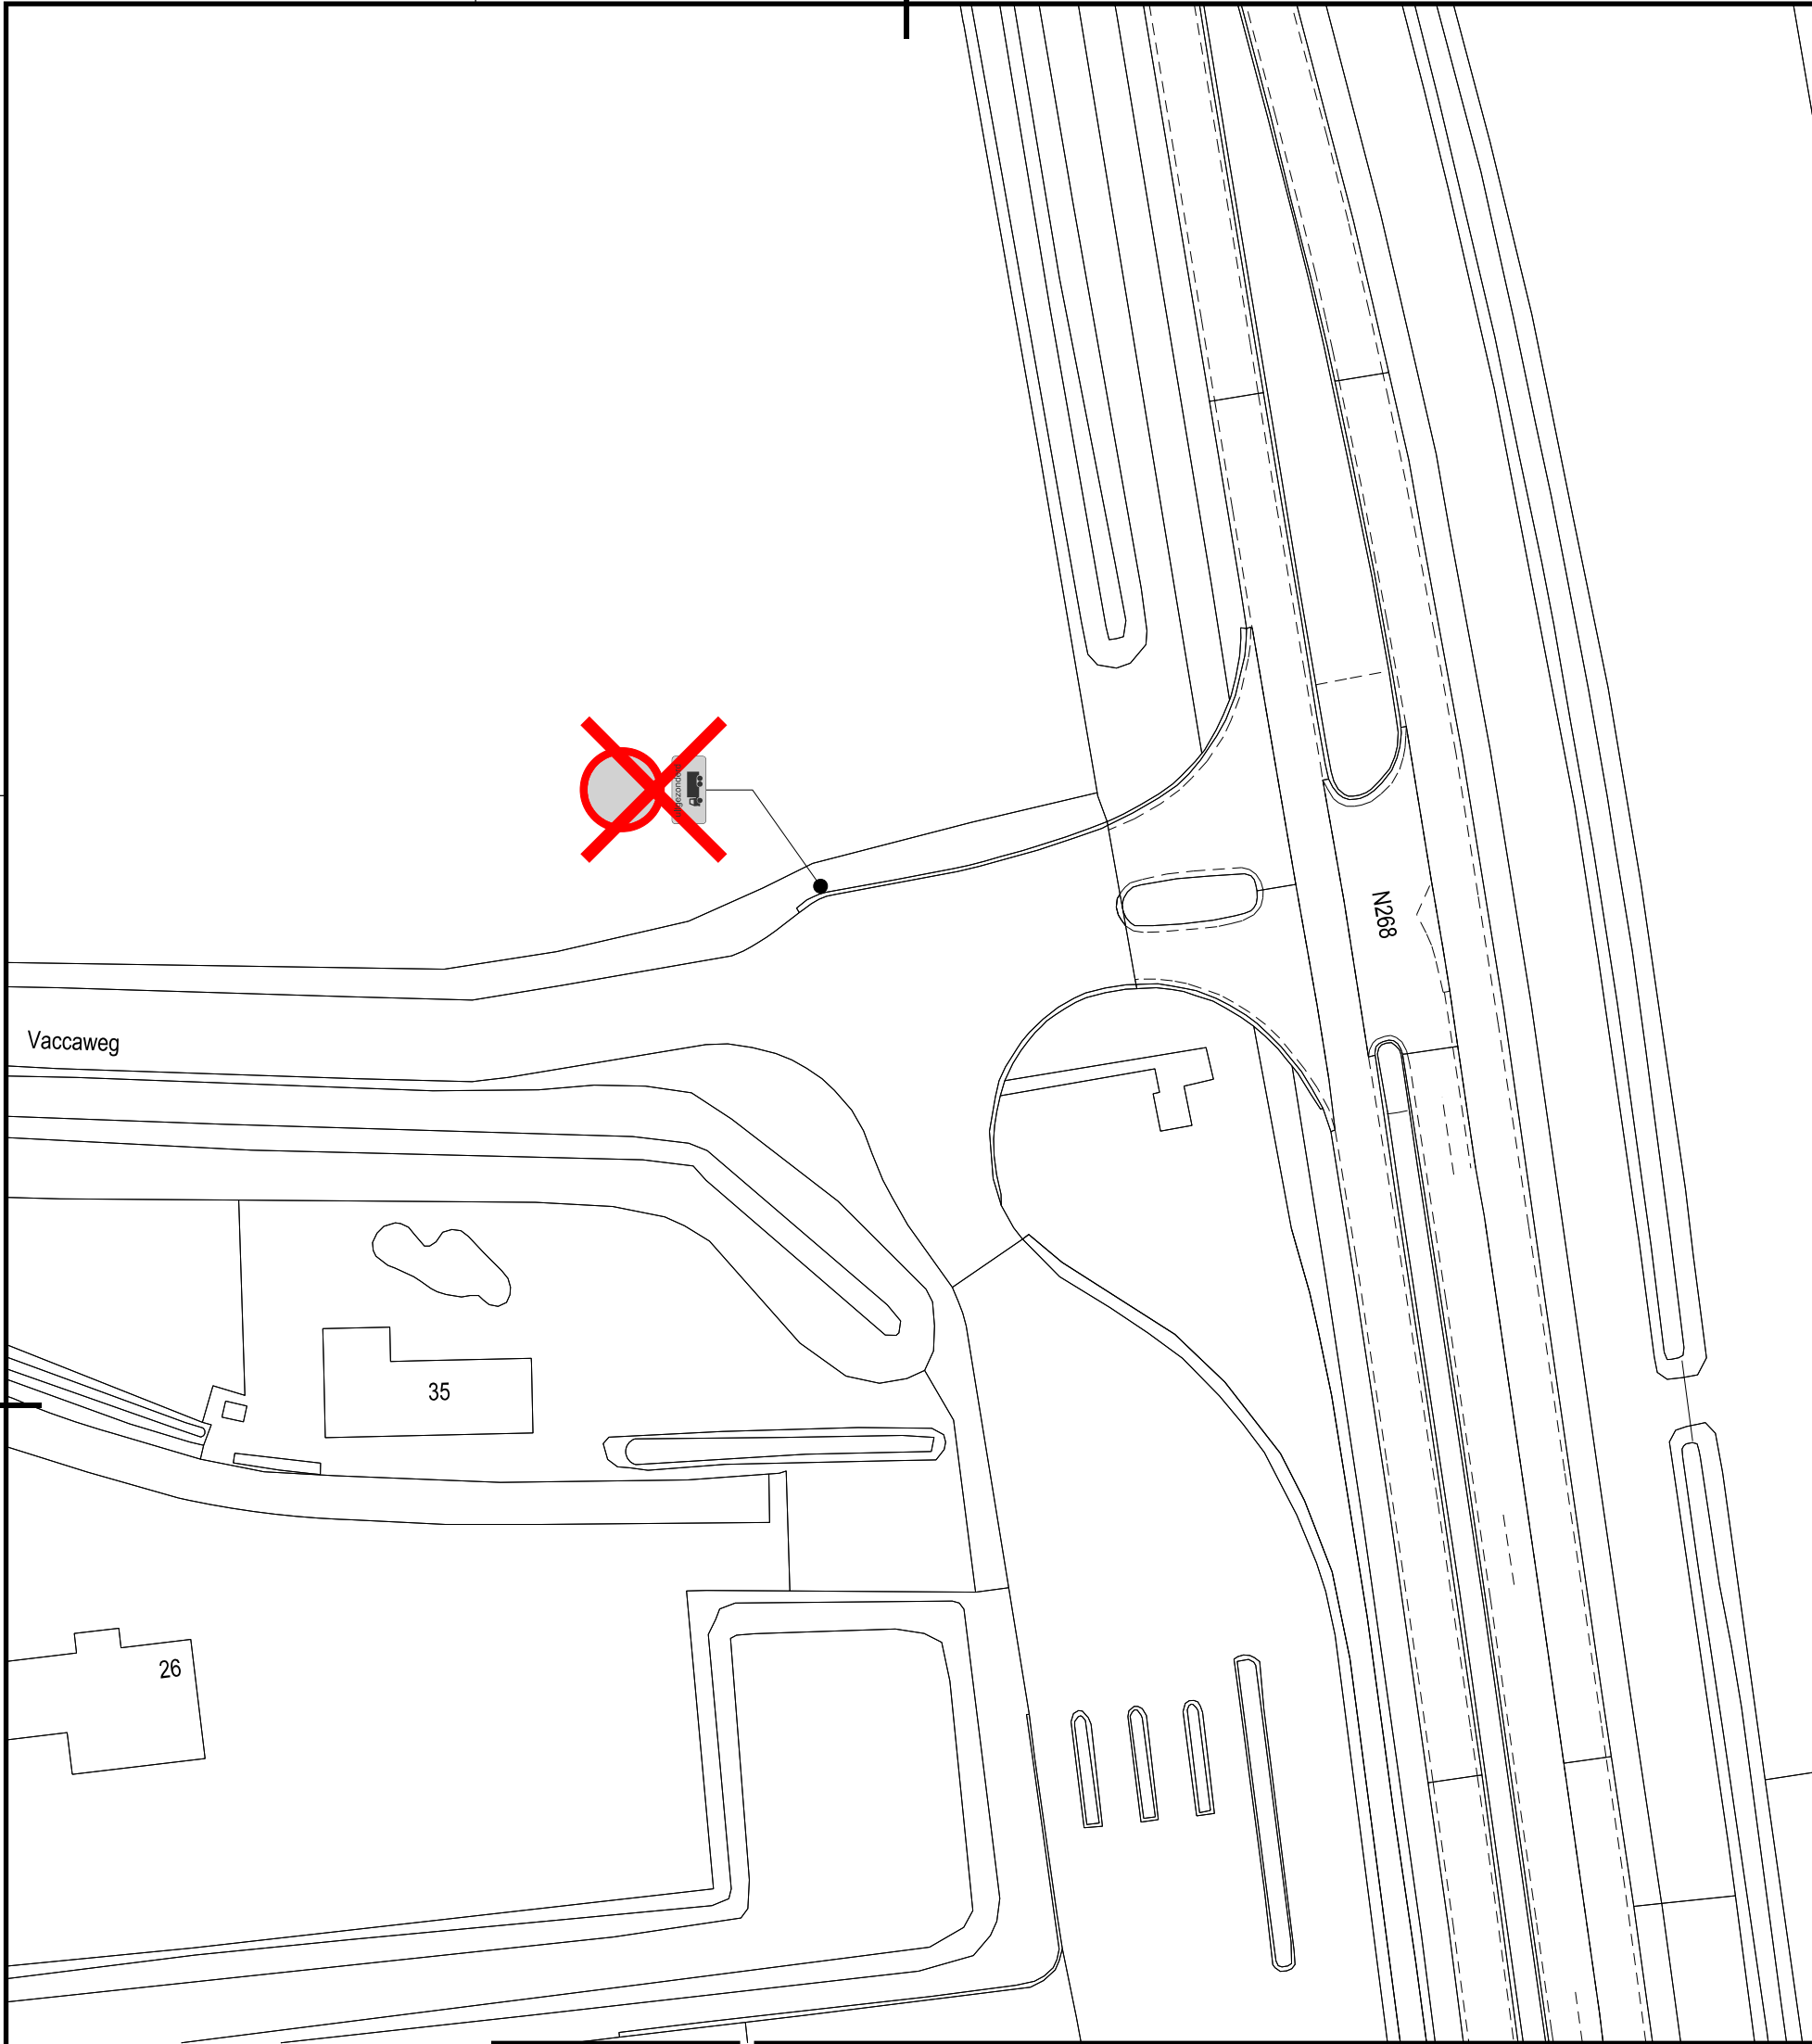

-	-
-	-
-	-
-	-
C-1	00-00-2011
Versie	Datum



Gemeente
Halderberge

Bezoekadres: Parklaan 15
Postadres: Postbus 5
4730 AA Oudenbosch
T (0165) 39 05 00
F (0165) 31 88 58
E gemeente@halderberge.nl
I www.halderberge.nl

-	-
-	-
-	-
-	-
Concept versie 1	NAAM
Omschrijving	Getekend door

Opdrachtgever:	
GEMEENTE HALDERBERGE	
Projectnaam:	
Vaccaweg Oud Gastel	
Bedrijventerrein Klaverweide	
Onderdeel:	Status:
Verkeersbesluit - opheffen geslotenverklaring	Definitief-1

Getekend door:	Projectnummer:	Datum:	Formaat:
M.Willemse	000000	27-01-2020	A3
Gecontroleerd door:	Documentnummer:	Schaal:	Blad in bladen:
NAAM	000000	1:500	1 in 1
Goedgekeurd:	Besteksnummer:	Documenttype:	Tekeningnummer:
NAAM	000000	Tekening	41801-001-01