


afvoerpunten en riolering

afkorting	omschrijving lozingstoel	diameter mm (Ø)
ar.	aanrecht	75mm
bad	bad	75mm
do.	douche	75mm
fl.	fontein	50mm
hwa	hemelwaterafvoer	80mm
os.	ontstoppingsstuk	
osl.	ontspanningsleiding standleiding	75mm
sl.	standleiding	110mm
sp.	schroefputje	75mm
ug.	uitstorfgootsteen	75mm
ur.	urinoir	75mm
vw.	vaatwasser	75mm
wc.	watercloset	110mm
wm.	wasmachine	75mm
wp.	lekwater warmtepomp	75mm
wt.	wastafel	50mm

riolering volgens NEN 3215, aansluiten onder 45°. Dimensionering en verloop van hwa en dwa conform tekening en berekening installateur, overstorten volgens opgave constructeur en hwa voorzien van syphon.

— vuilwaterriolering pvc rood/bruin Ø125mm
 - - - - - schoonwaterriolering pvc grijs Ø125mm


alle leidingen onder afschot min. 10mm/m1.
 op erfgrans schoon- en vuilwaterriool v.z.v. een ontstoppingsstuk.
 schoon- en vuilwater riolering conform tekening en berekening installateur.

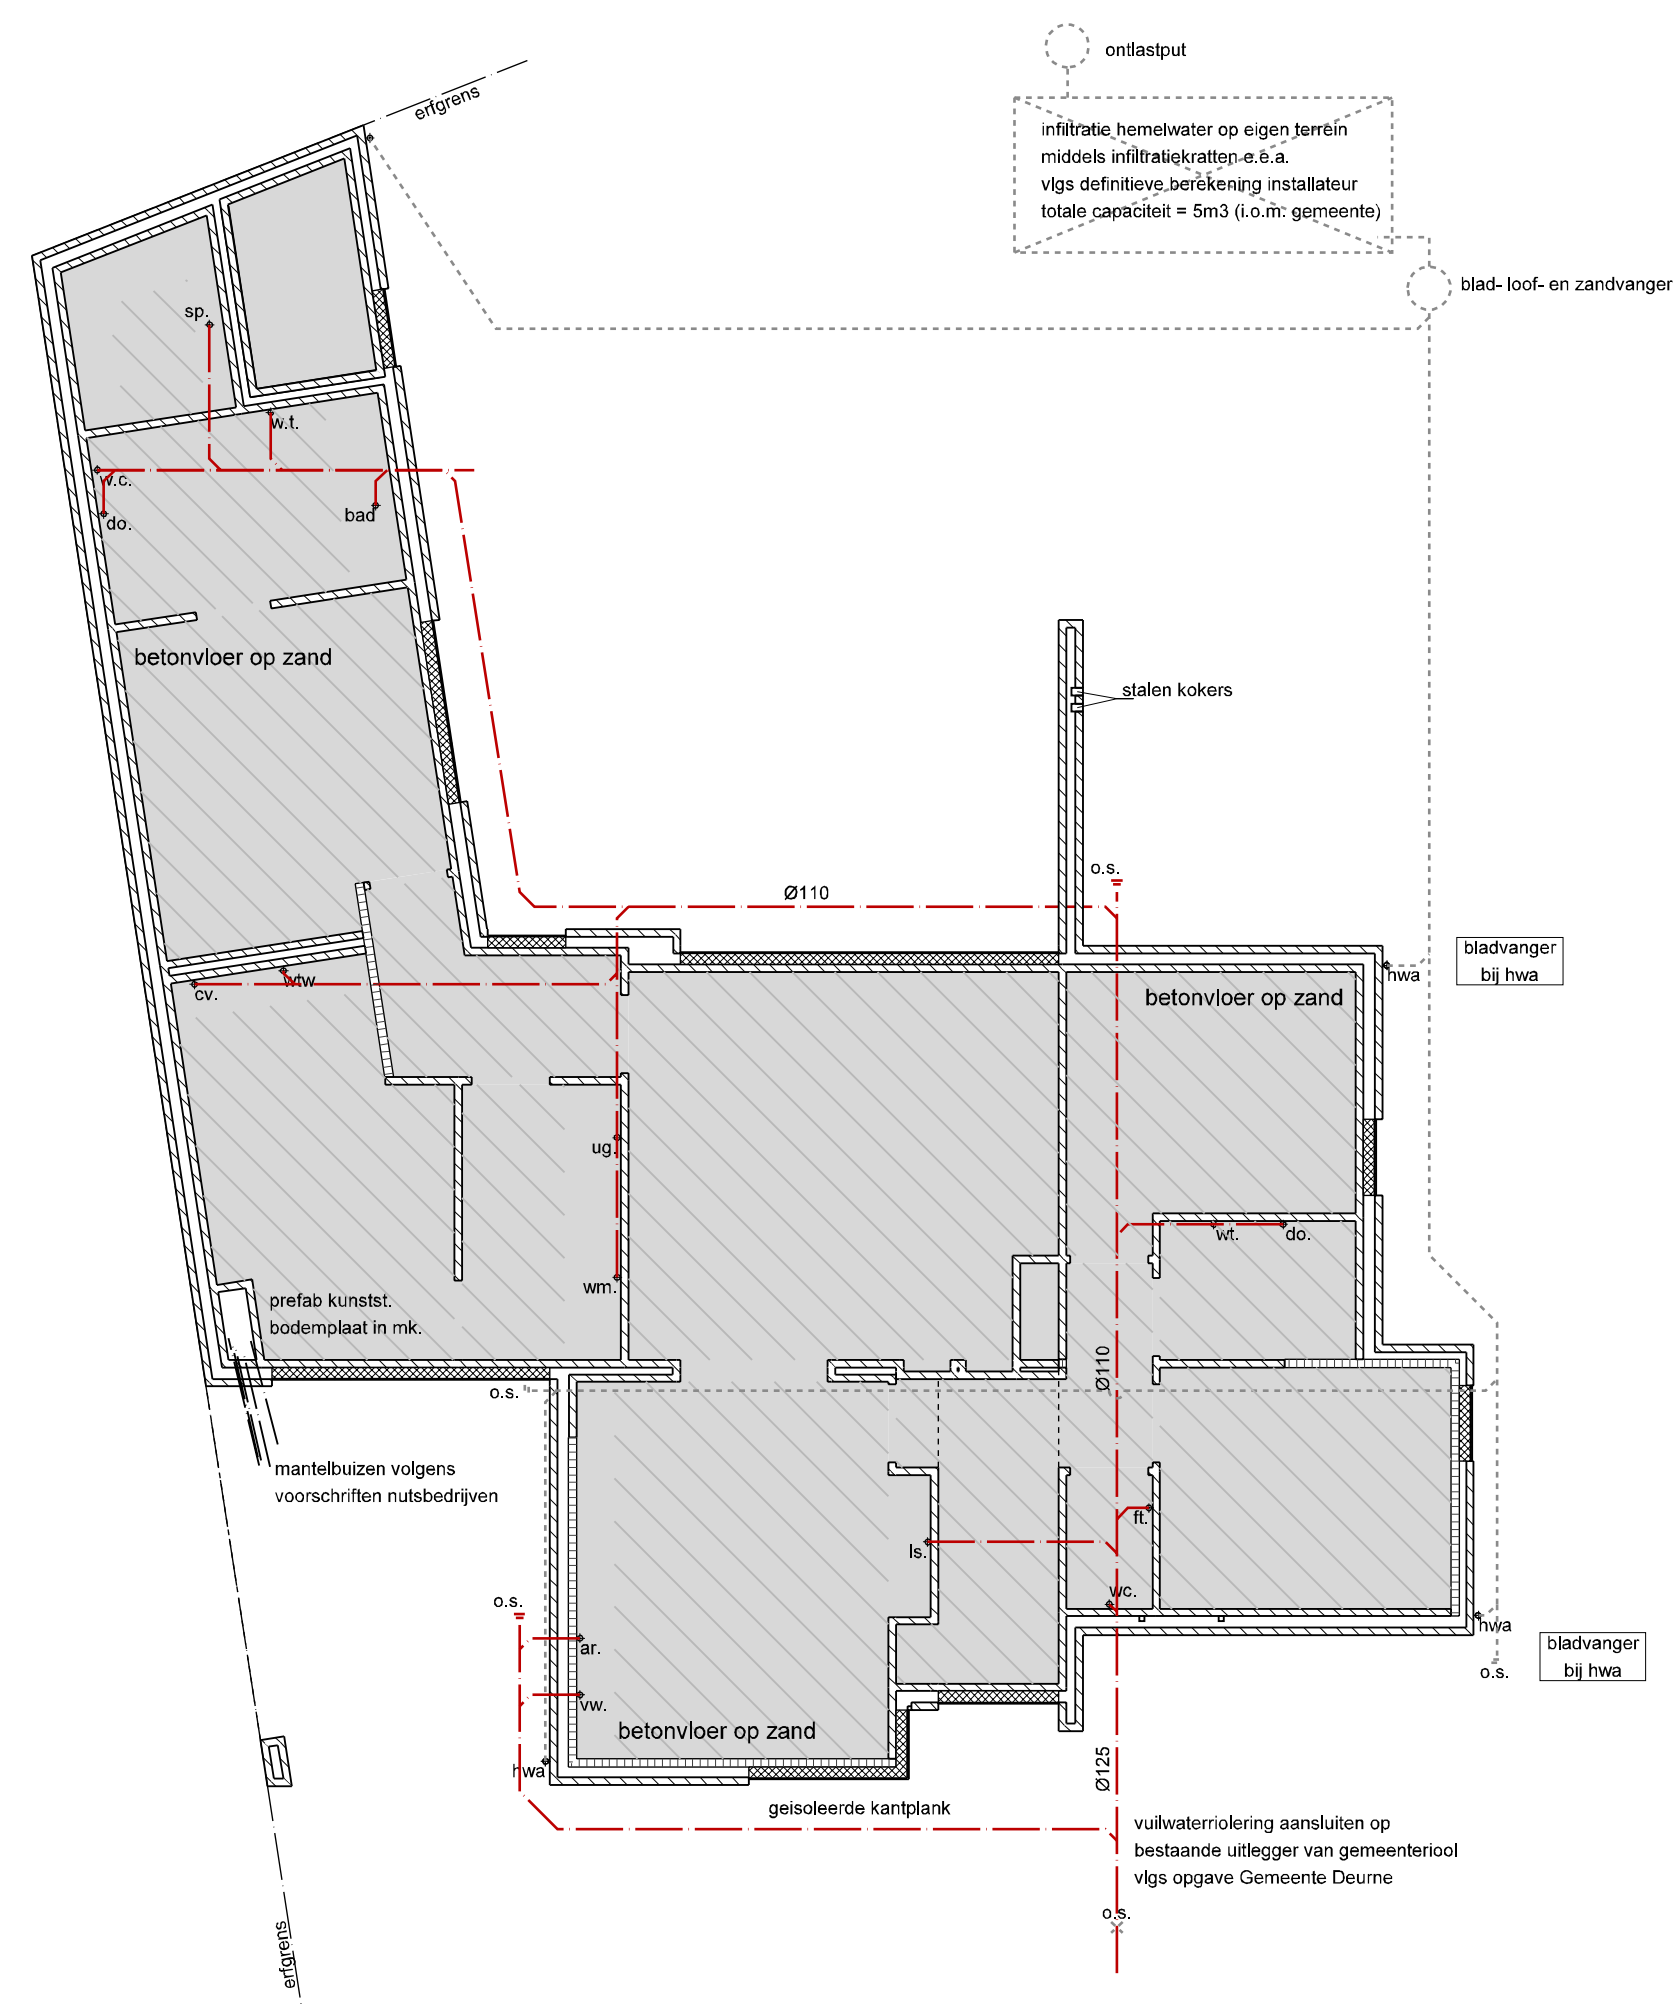

FUNDERING / RIOLERING


- wapening en strookbreedte conform opgave constructeur
- hemelwaterafvoeren boven maaiveld uitvoeren in zink diameter conform berekening installateur
- leidingverloop en diameter riolering, conform berekening installateur

= vloerverwarming

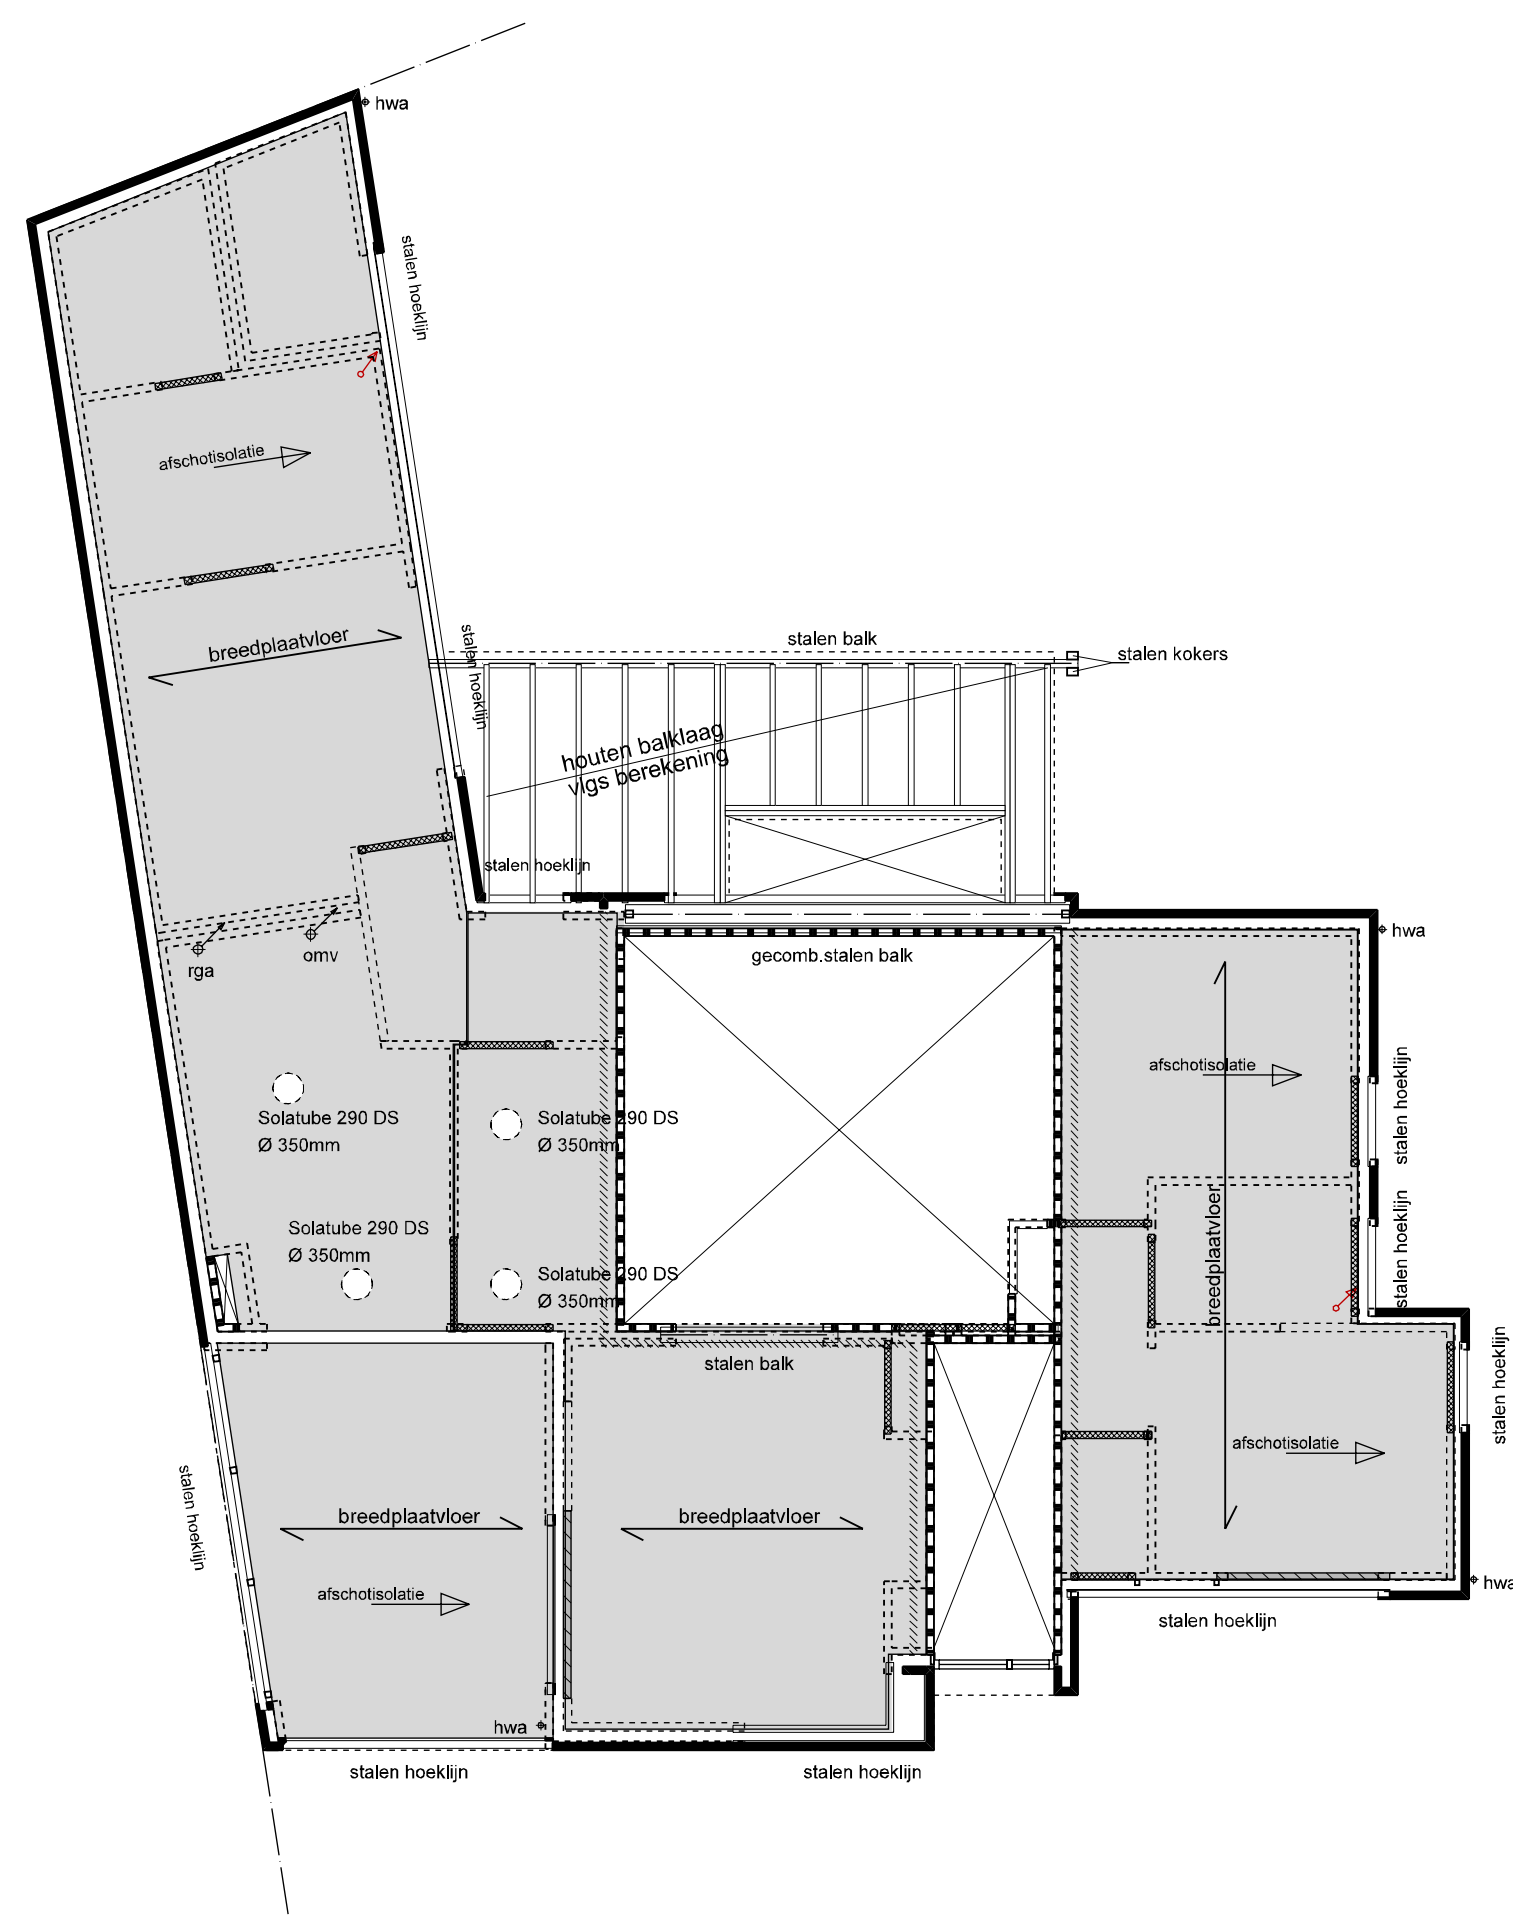

DAKVLOER / PLATDAK

- leiding verloop, afmeting kanalen mechanische ventilatie conform berekening installateur
- versterkte stroken in vloer conform opgave constructeur
- overspanningsrichting conform opgave constructeur
- lateien conform opgave constructeur

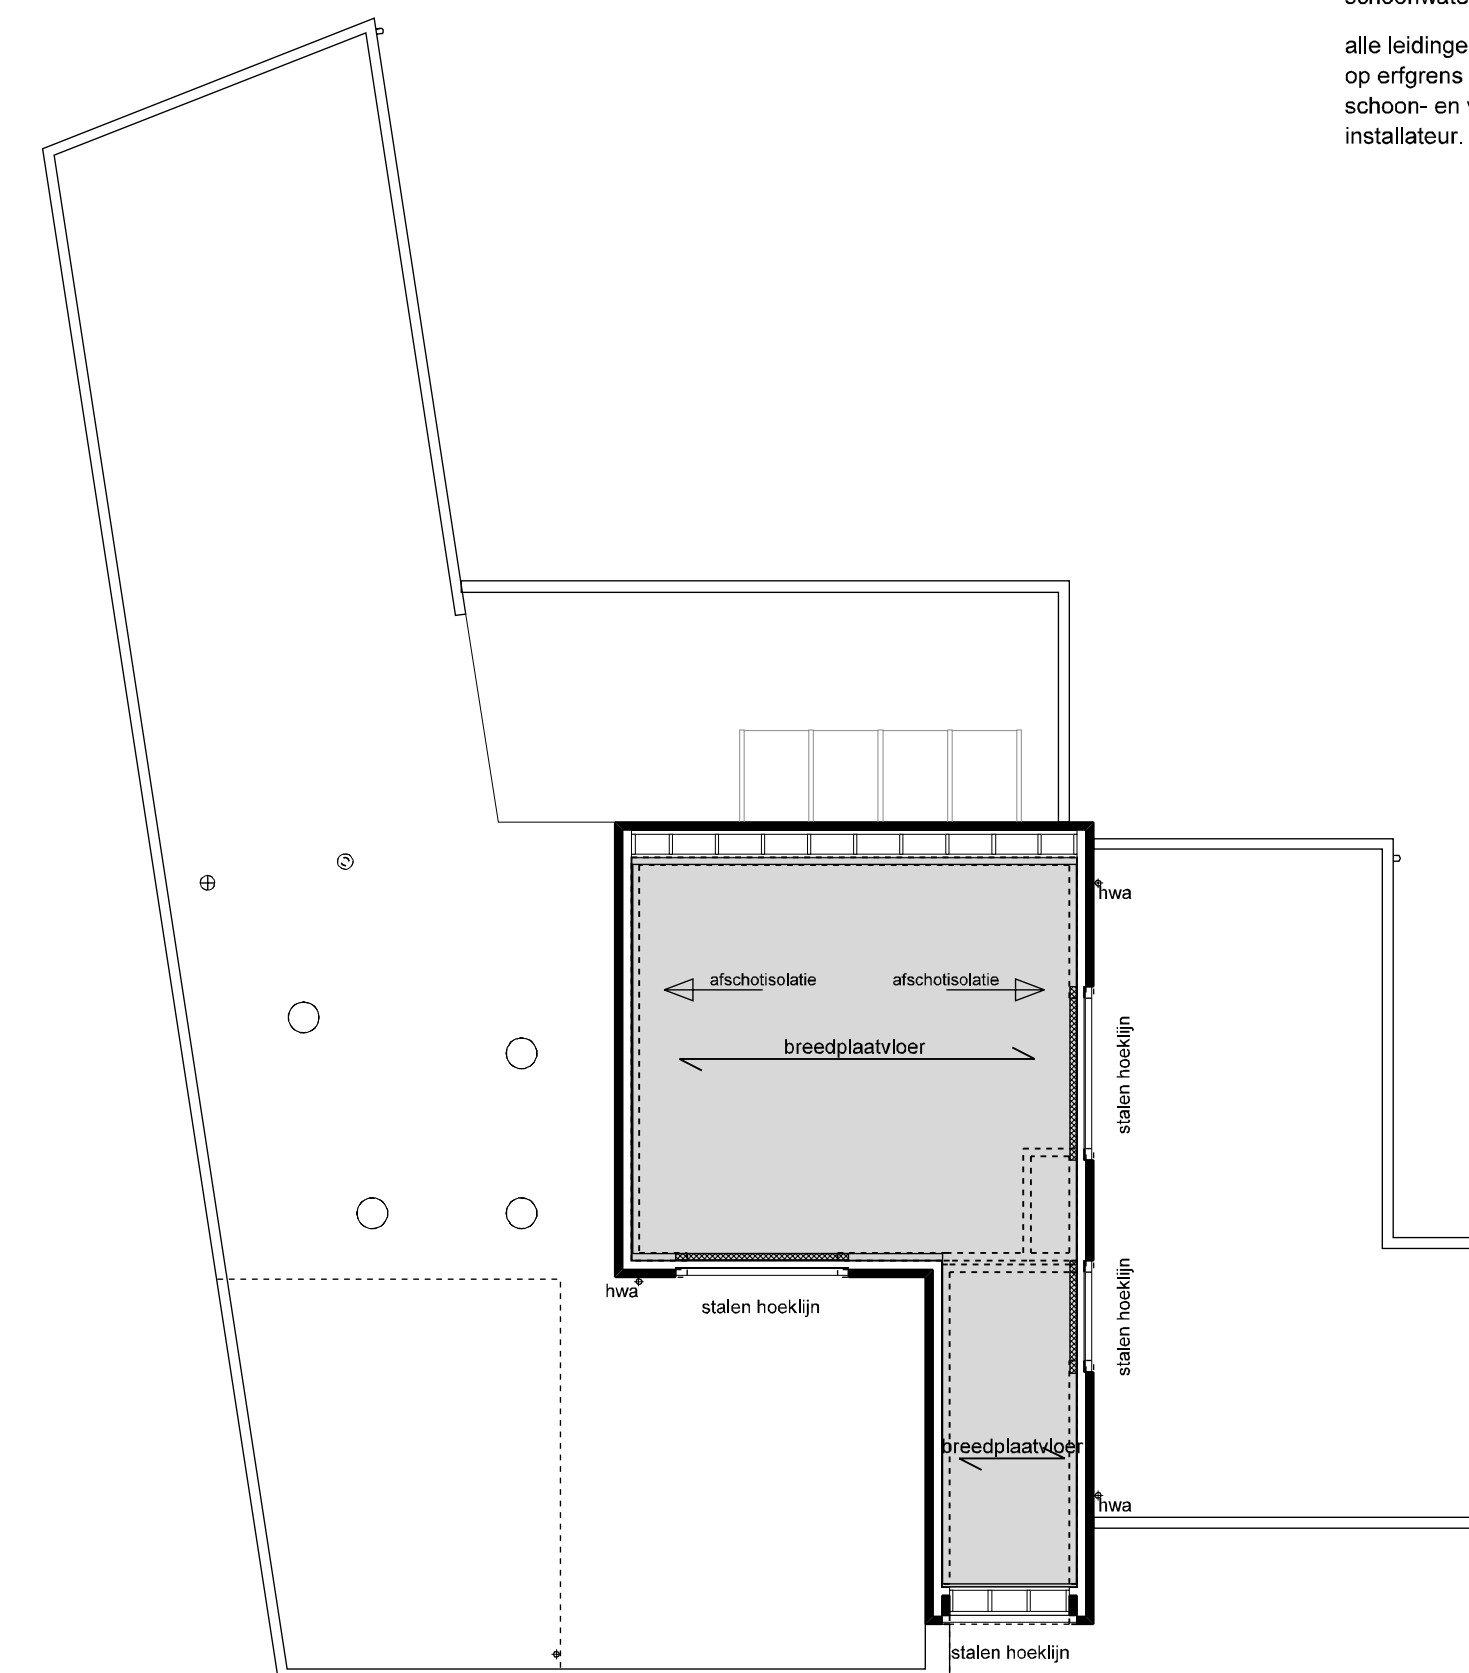

DAKVLOER OPBOUW

- leiding verloop, afmeting kanalen mechanische ventilatie conform berekening installateur
- versterkte stroken in vloer conform opgave constructeur
- overspanningsrichting conform opgave constructeur
- lateien conform opgave constructeur

Projekt: **Verbouwen van een woonhuis, Trimpertstraat 3 te Deurne**
 Technisch ontwerp, technische plattegronden

KIJQ
 ADVIES ONTWERP BEGELEIDING

BEZOEK- EN POSTADRES:
 FABRIEKSTRAAT 31
 5753 AH DEURNE
 SHOWROOM:
 FABRIEKSTRAAT 29-31
 5753 AH DEURNE
 T. 0493 - 782 607
 E. INFO@KIJD.NL
 I. WWW.KIJD.NL

gewijzigd:	schaal:	1:100
a:	get.:	PvK
b:	datum:	19-10-2020
c:	projekt:	720008
d:	blad:	

T0-2