


Behoort bij beschikking van
Burgemeester en Wethouders
van Leiden


Wabo Z/20/1602025



Voorzijde winkelpand Vijf Meiplein 192
Tekening ivm aanbrengen winkelnaam op bestaand
gevelbord
Schaal 1 : 50

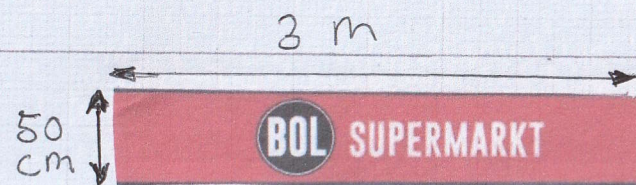

1:50

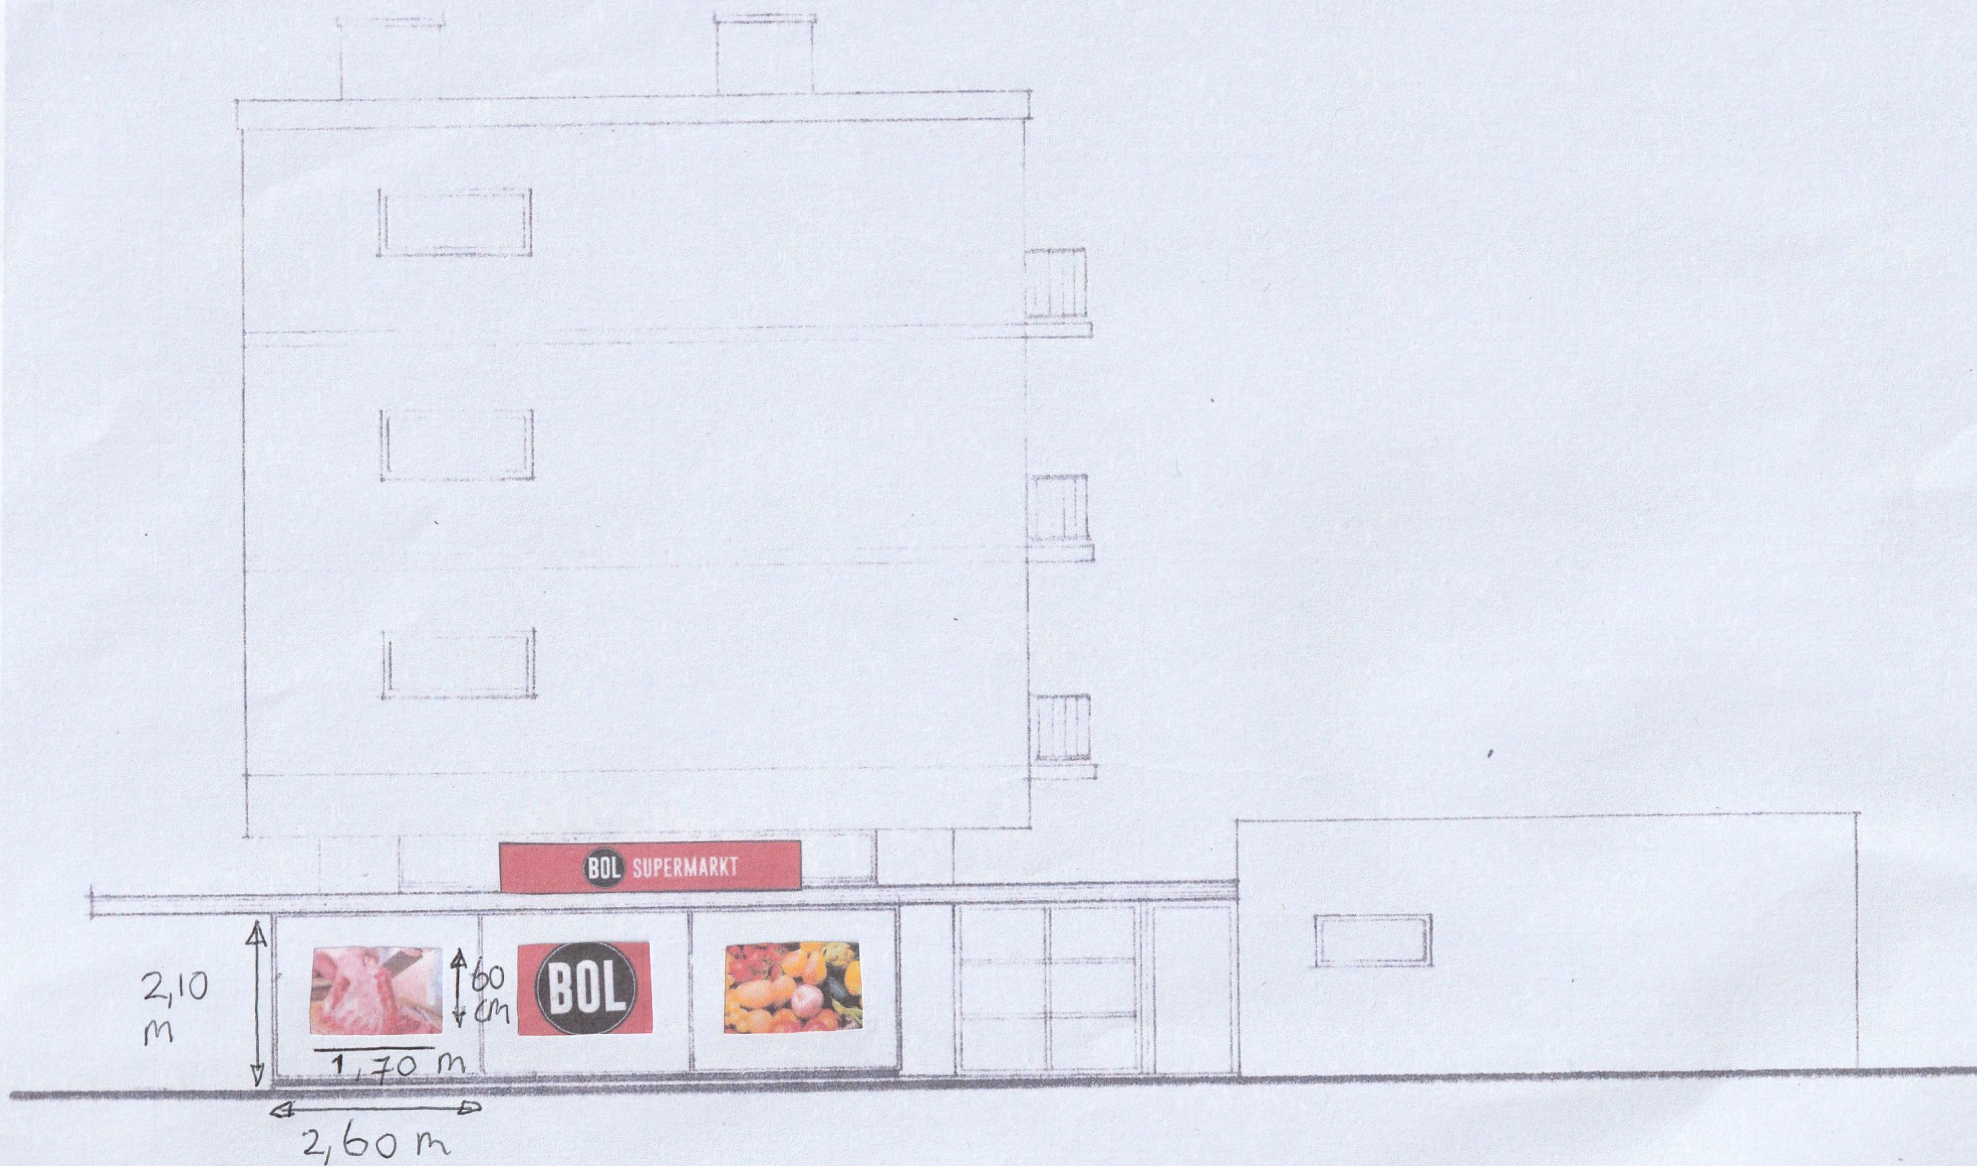

WESTGEVEL NIEUWE TOESTAND.

schaal 1:100