


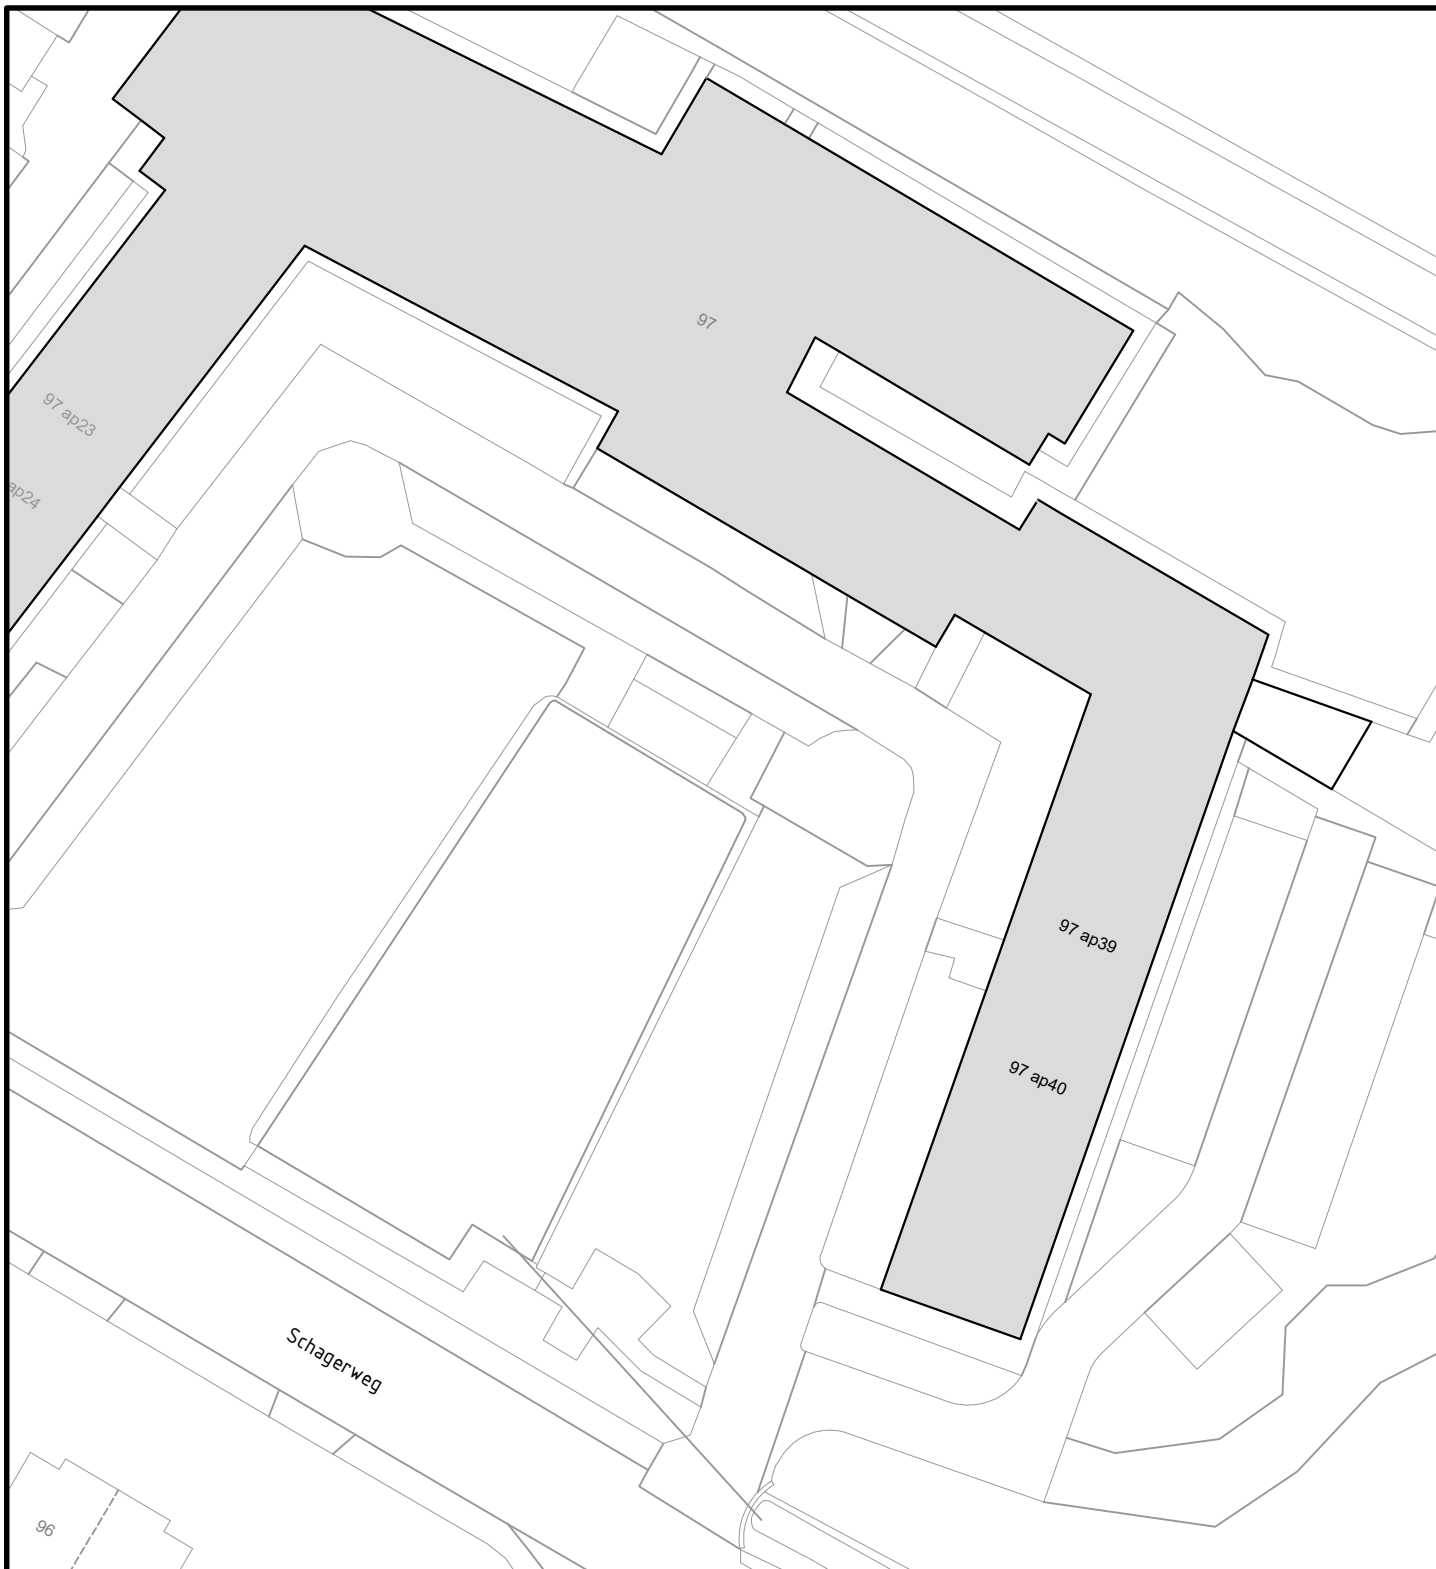

Behoort bij besluit d.d. 15 december 2020 Kenmerk: 20.963676

namens het college van B&W van Schagen,
Medewerker gegevensbeheer



Gemeentehuis
Laan 19
1741 EA Schagen
tel. 0224 - 210 400
fax. 0224 - 210 455

Postadres
Postbus 8
1740 AA Schagen

Afdeling Dienstverlening

Onderwerp

Huisnummering (eerste verdieping)
Schagerweg 97 ap25 t/m ap40, Schagerbrug

Datum	Get.	Gew.	Formaat	Schaal
14-12-2020	PdR		A4	1:500
			Tekeningnummer	
			20-126V1.dwg	