



SITUATIE VOOR WIJZIGING

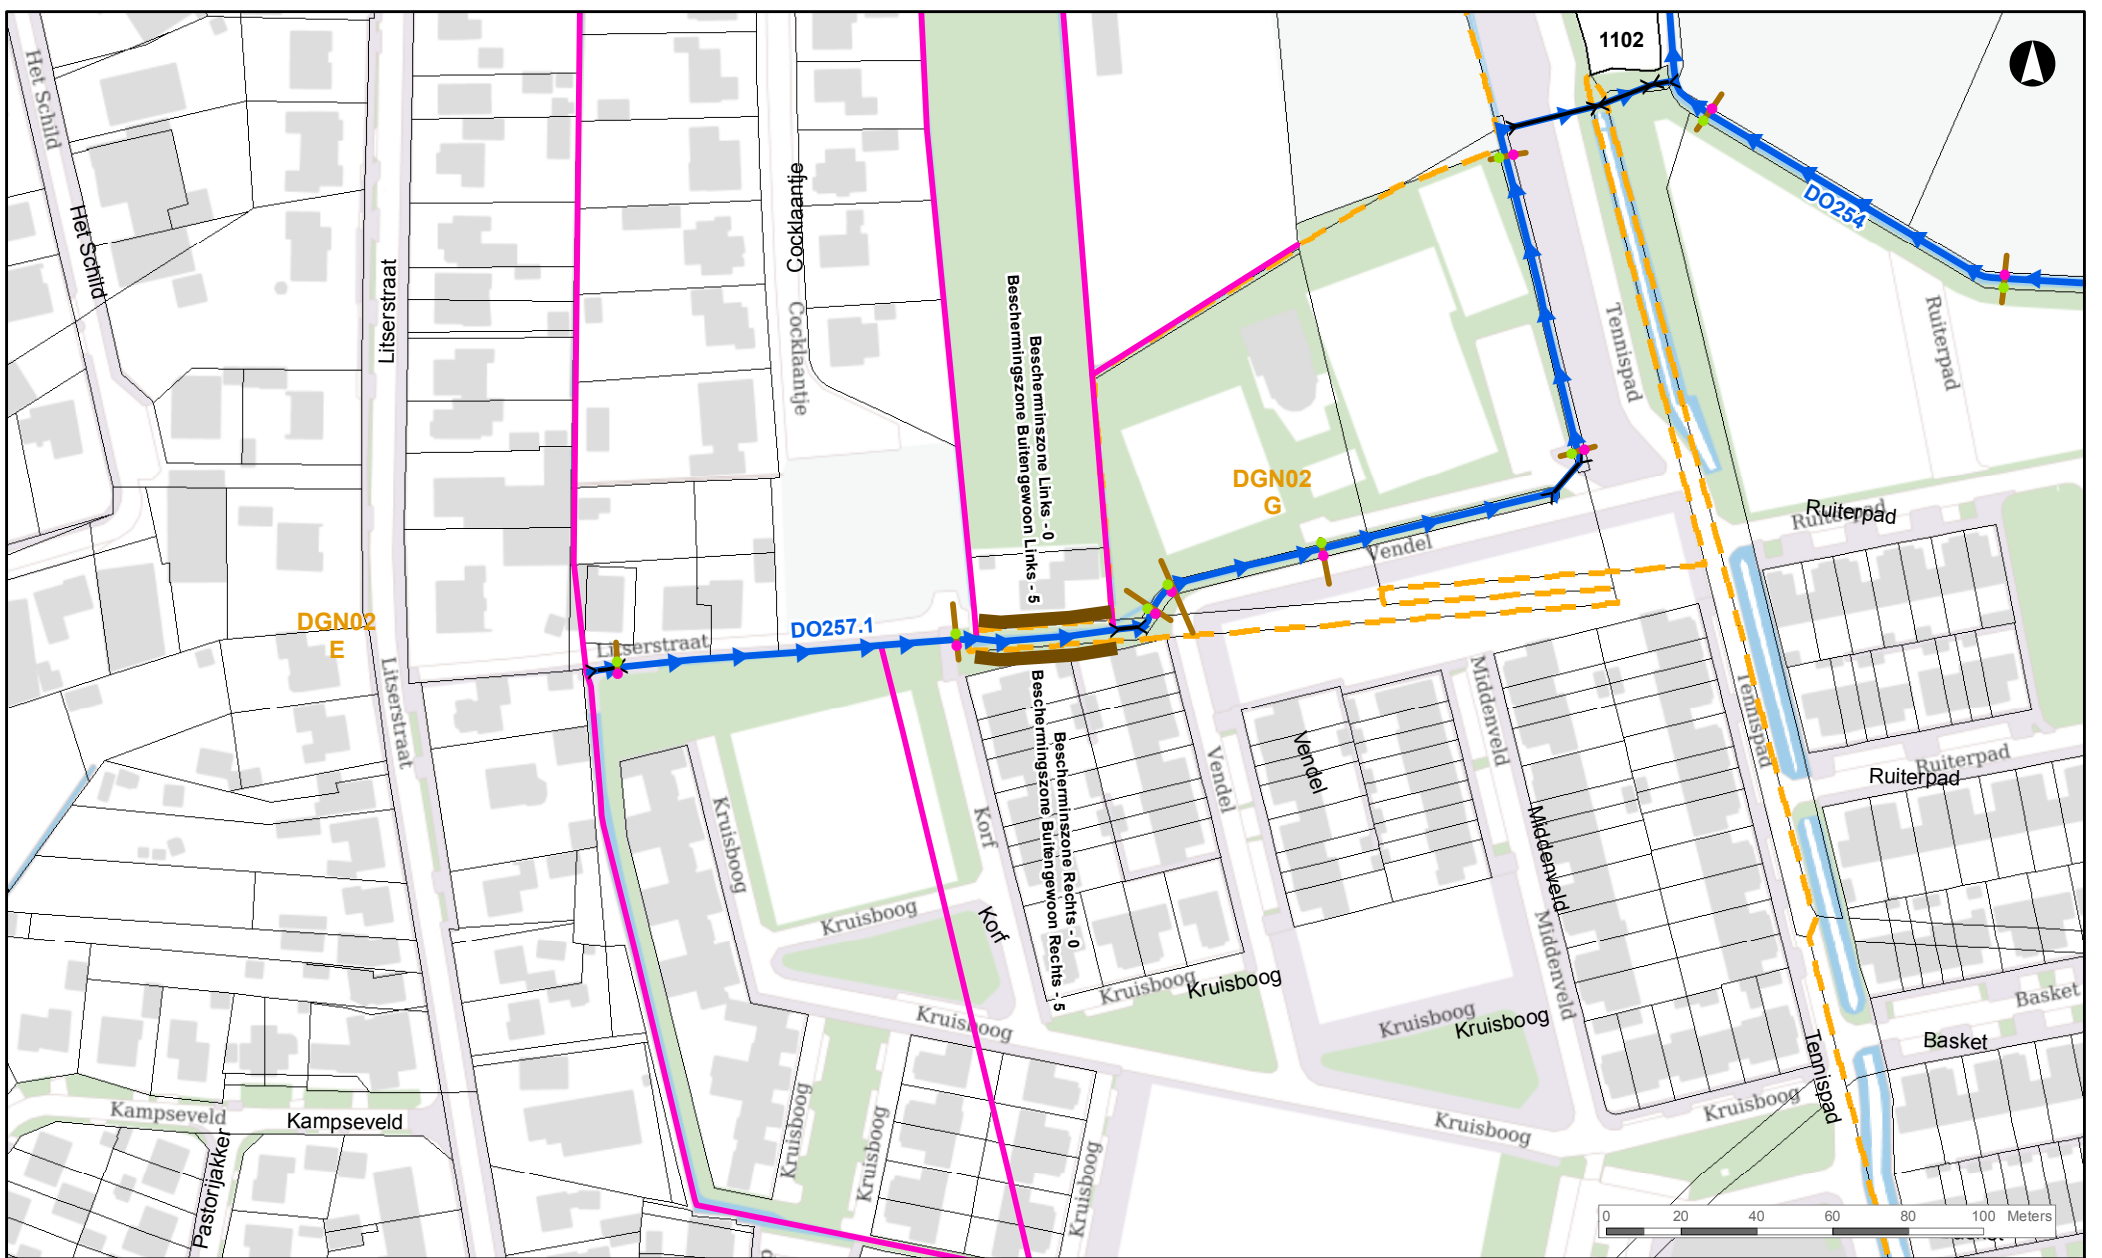

SITUATIE NA WIJZIGING

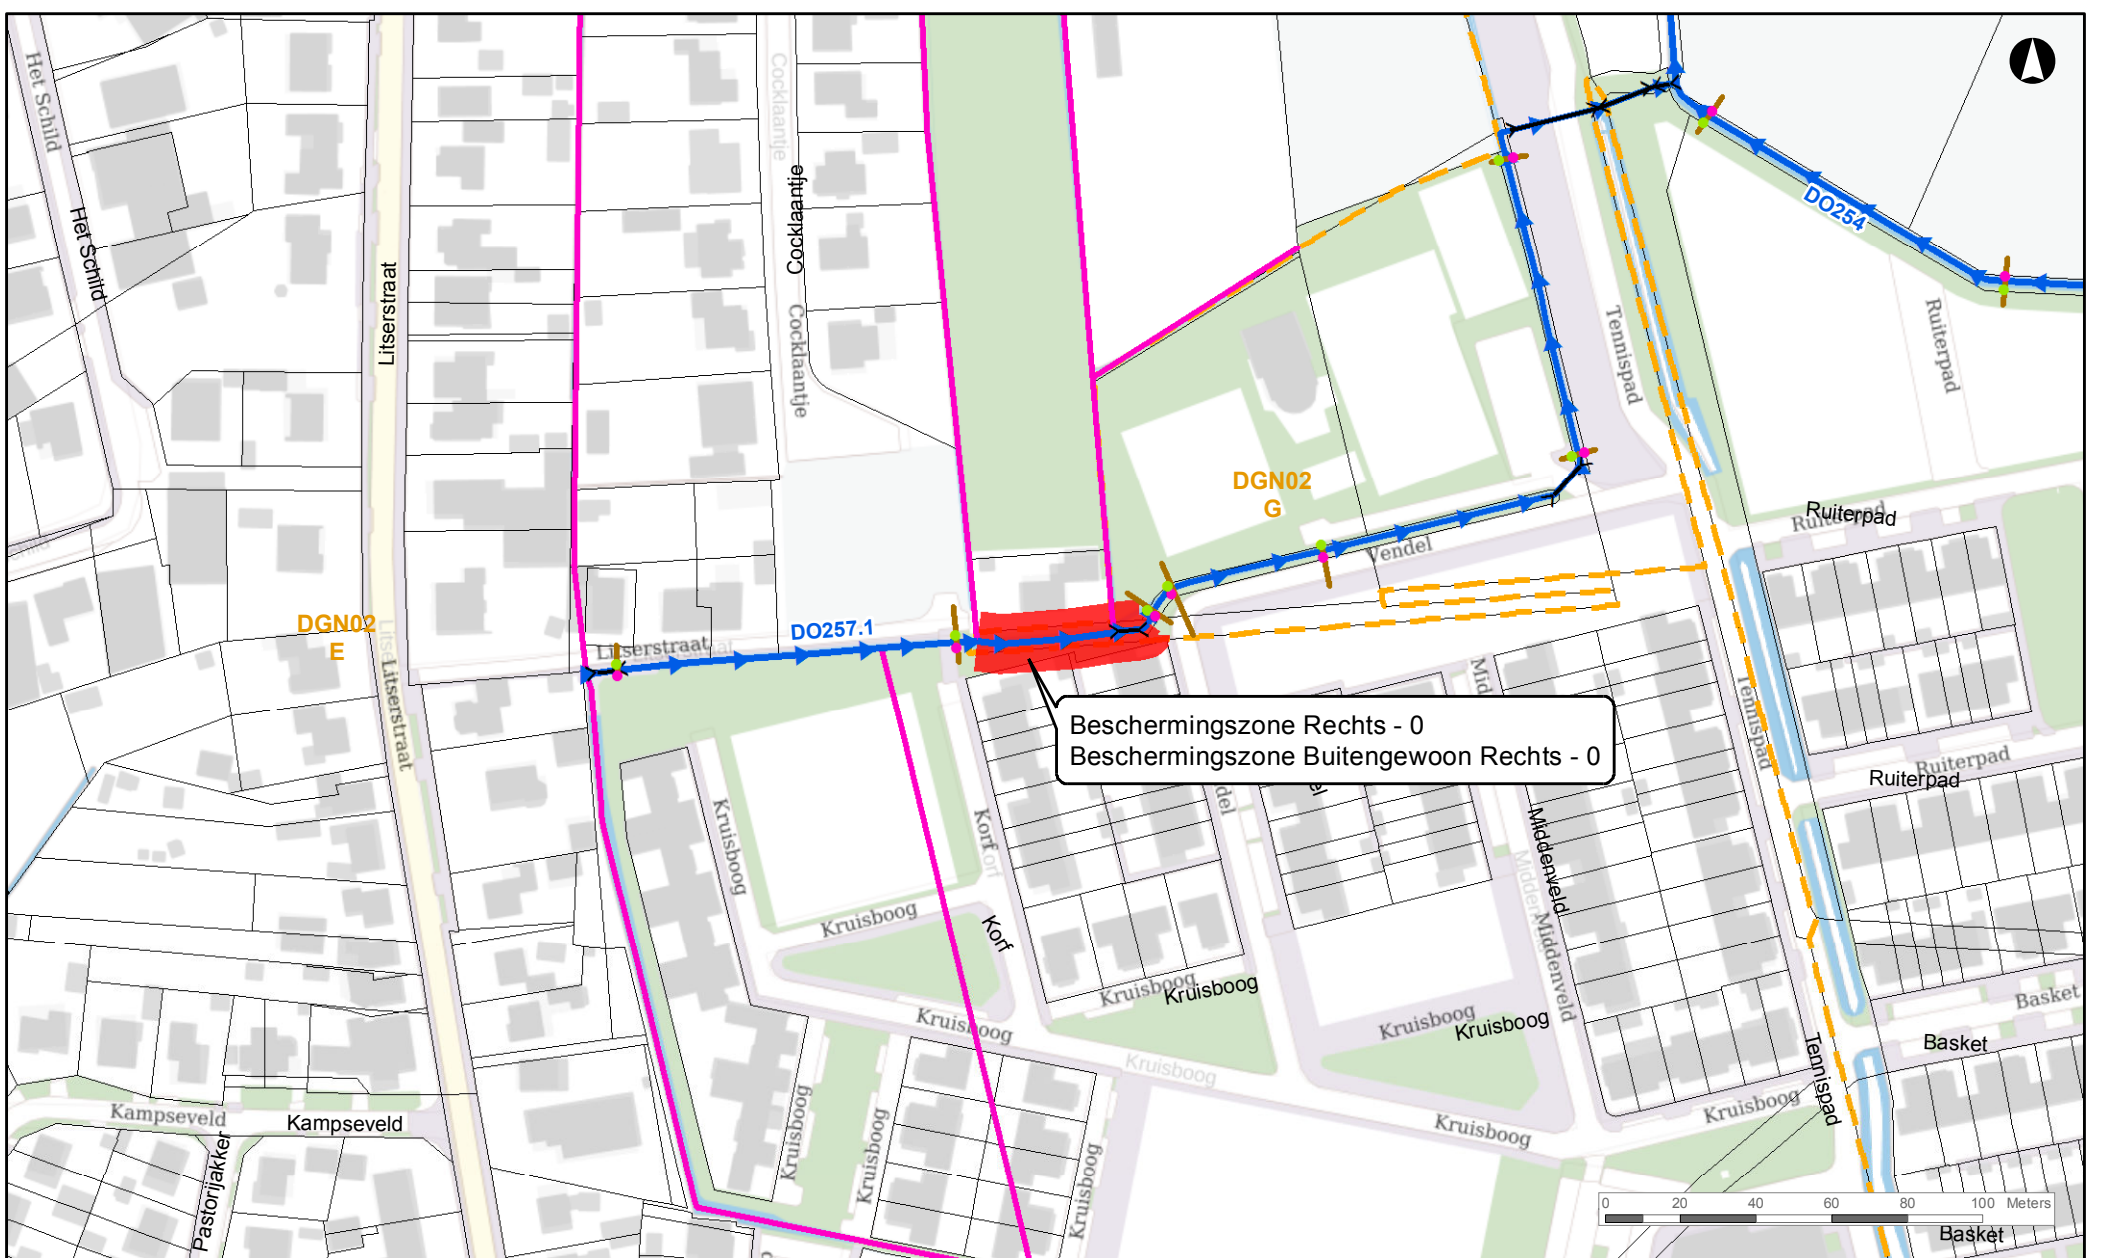

© AGIV
 © Vlaamse Milieumaatschappij
 © Ravon
 © Rijkswaterstaat (RWS CIV)
 © Ministerie van IenW en EZK
 © Cydomedia
 © Alterra
 © Provincie Noord-Brabant
 © Topografische Dienst Kadaster
 © Waterschap De Dommel, Bostel

Legenda

- | | | |
|--|-------------------------|--------------------------|
| ● Linker insteek | Profielijn | Locatie Leggerwijziging |
| ● Rechter insteek | Duiker | Kadastrale gemeentegrens |
| A-water | Kadastrale sectiegrens | Kadastrale sectiegrens |
| B-water | Kadastrale perceelgrens | |

Waterschap De Dommel
 behoort bij partiële herziening
 Legger Oppervlaktewaterlichamen 2018

besluit nr. Z63160 / I.....

datum van publicatie2020

Referentie: Wijziging beschermingszones rechts
 Schaal: 1:2.000

