
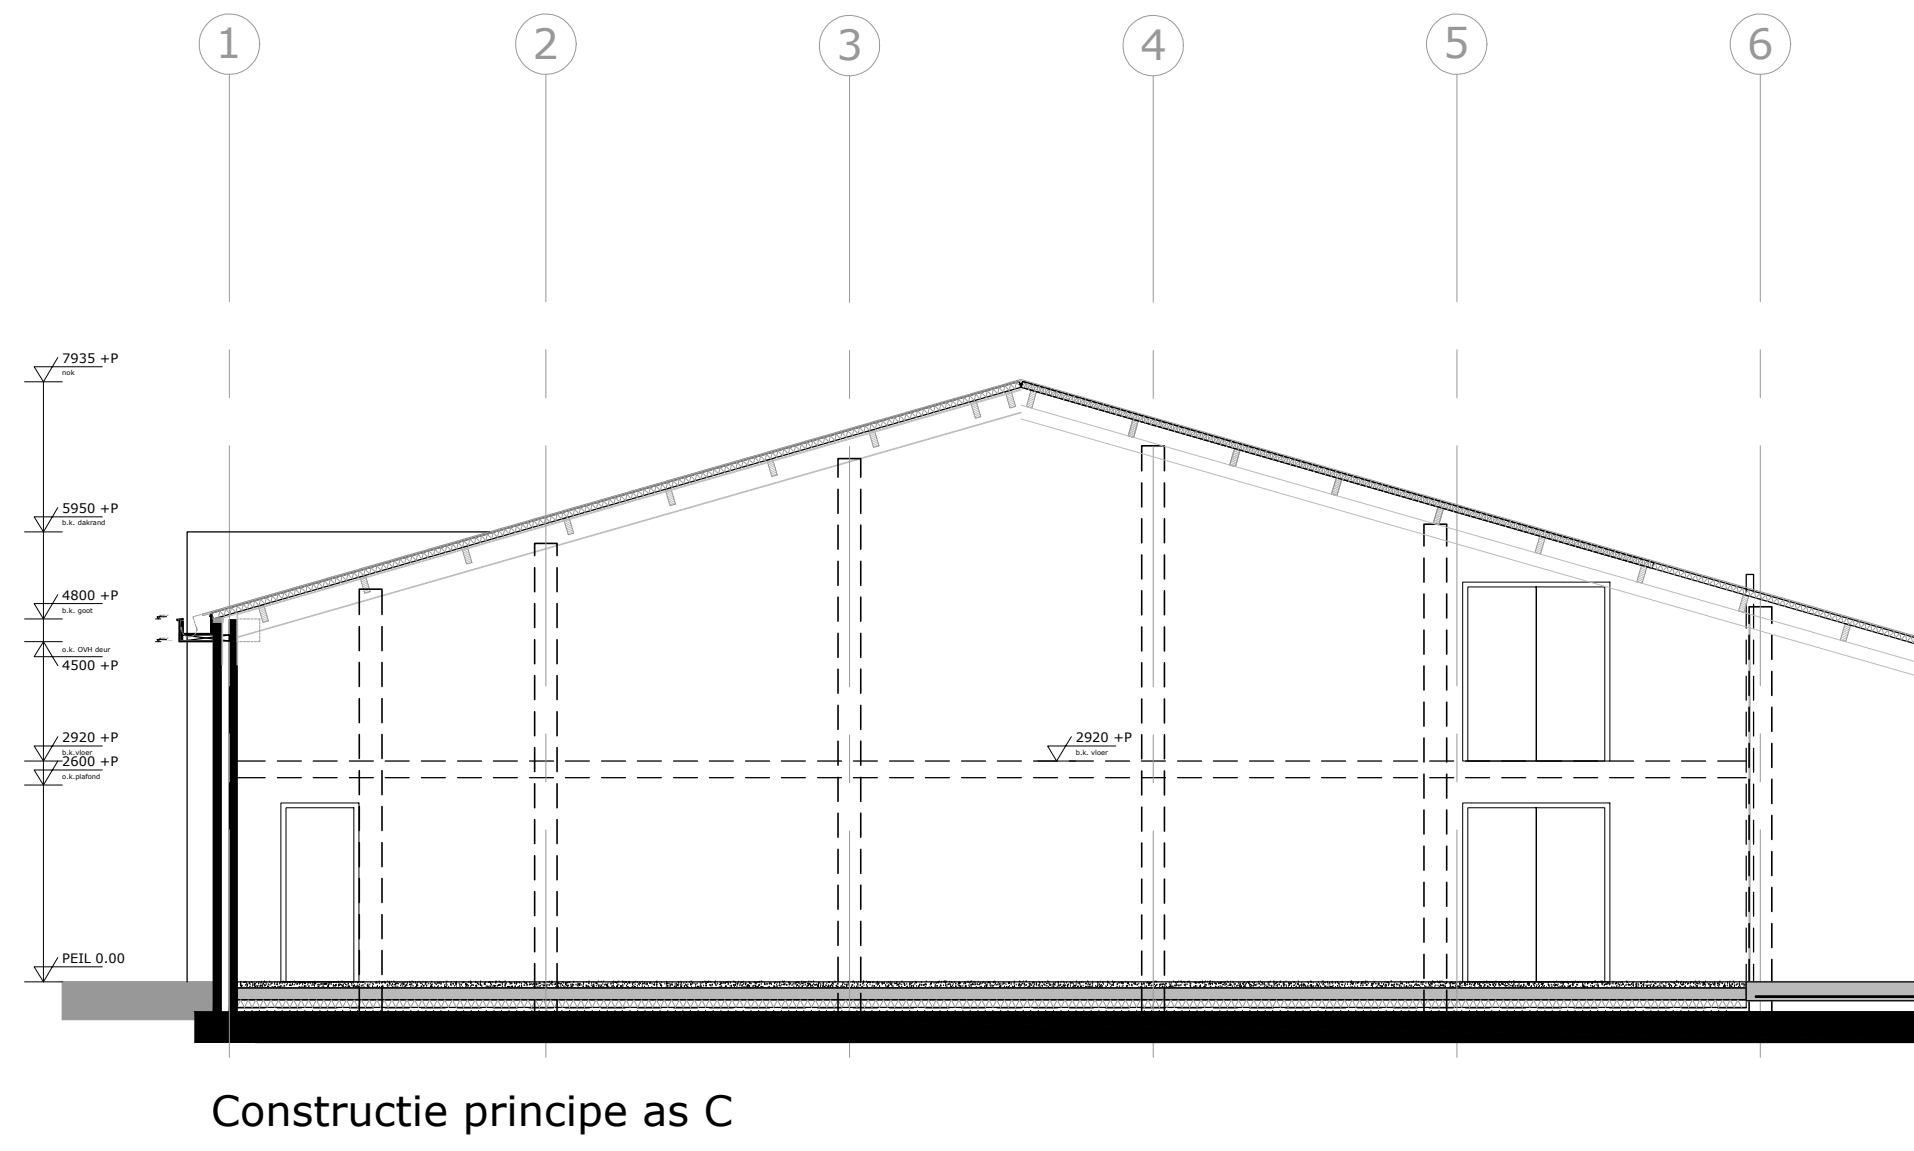
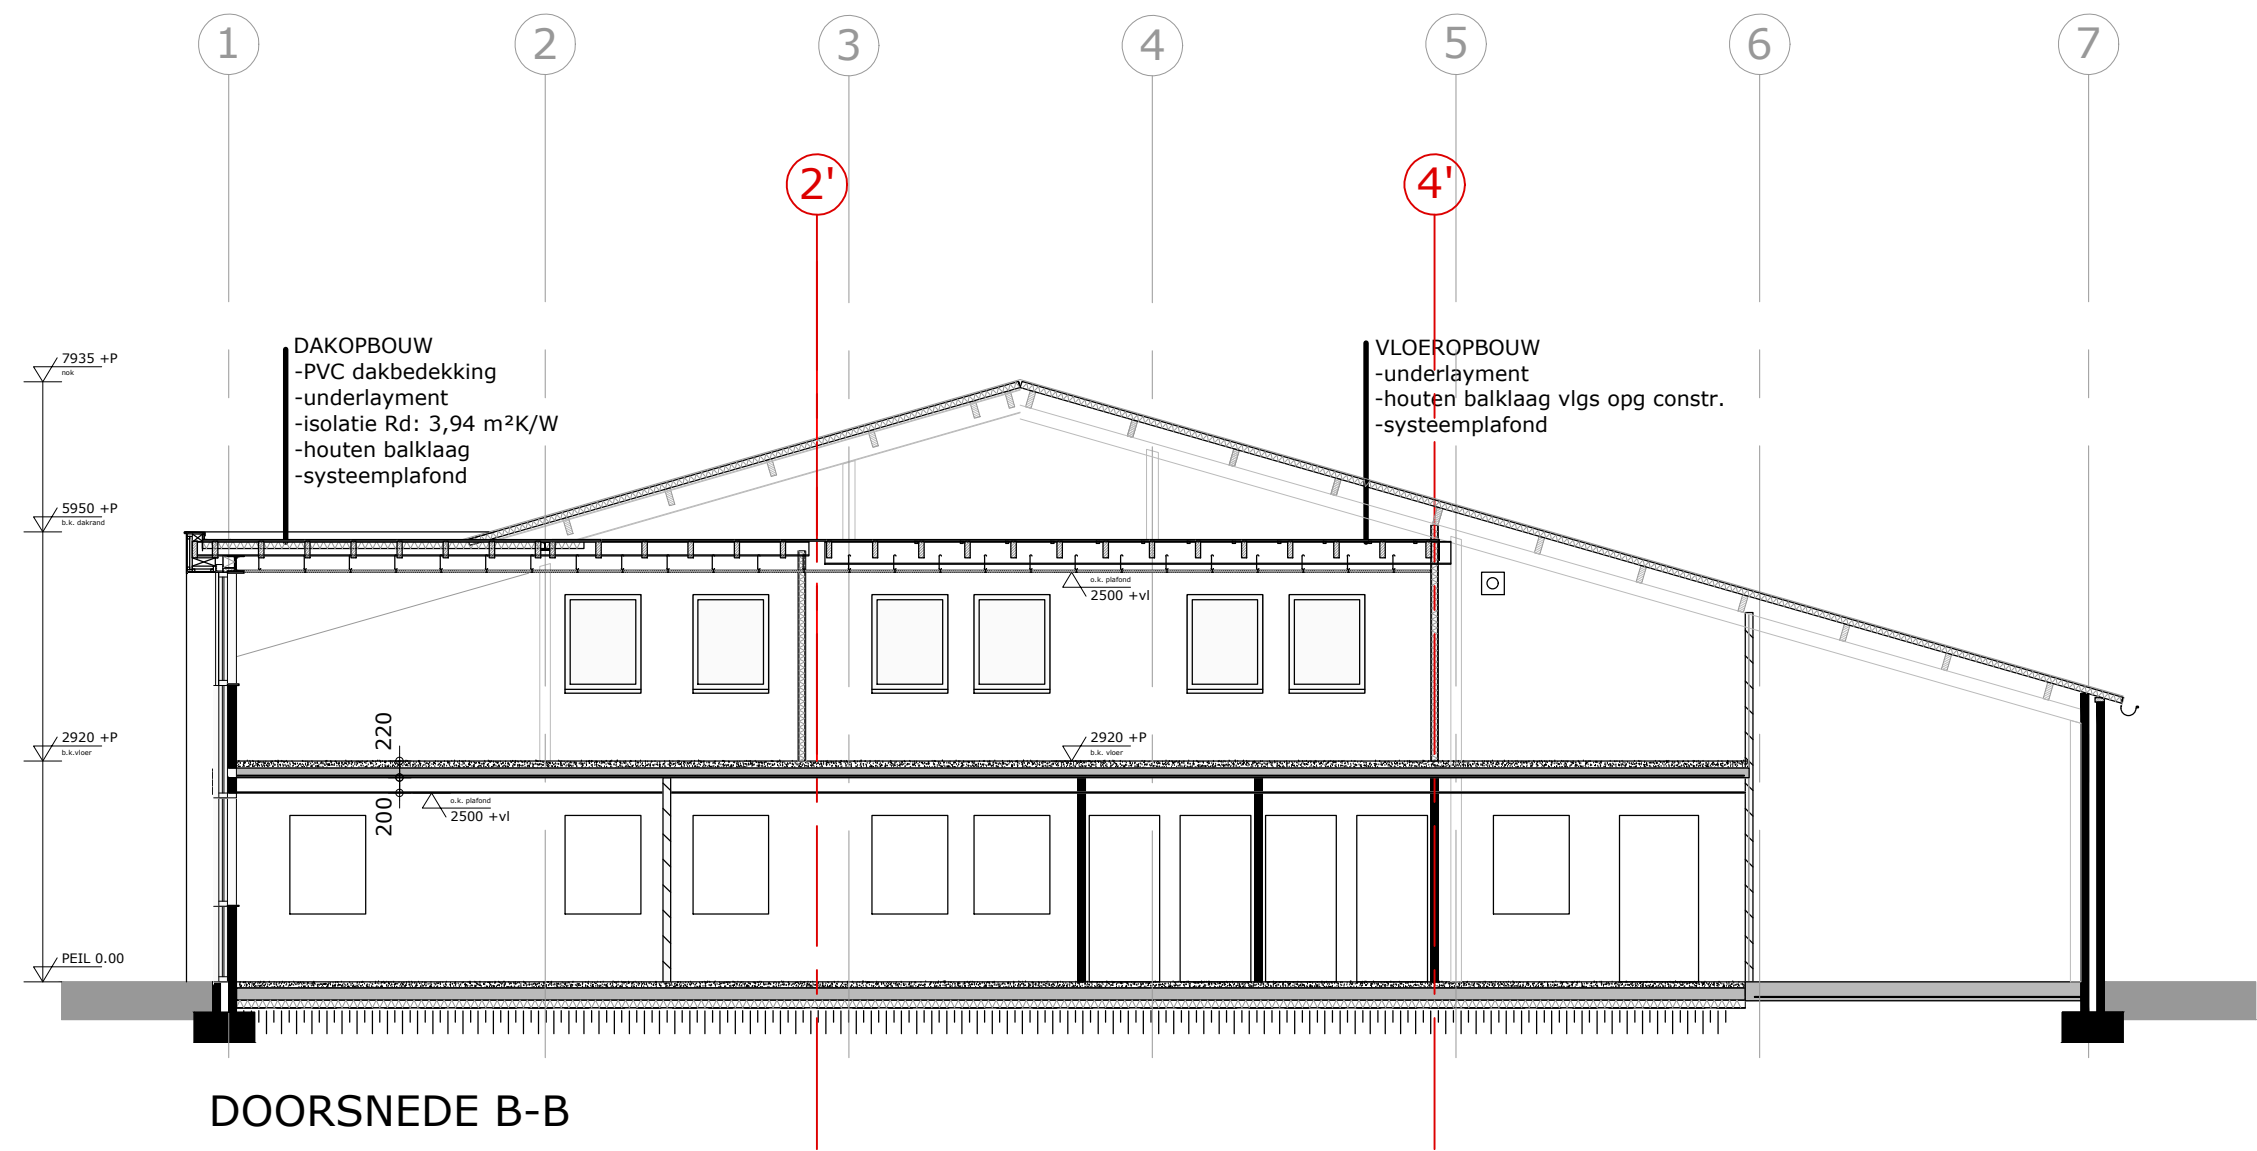
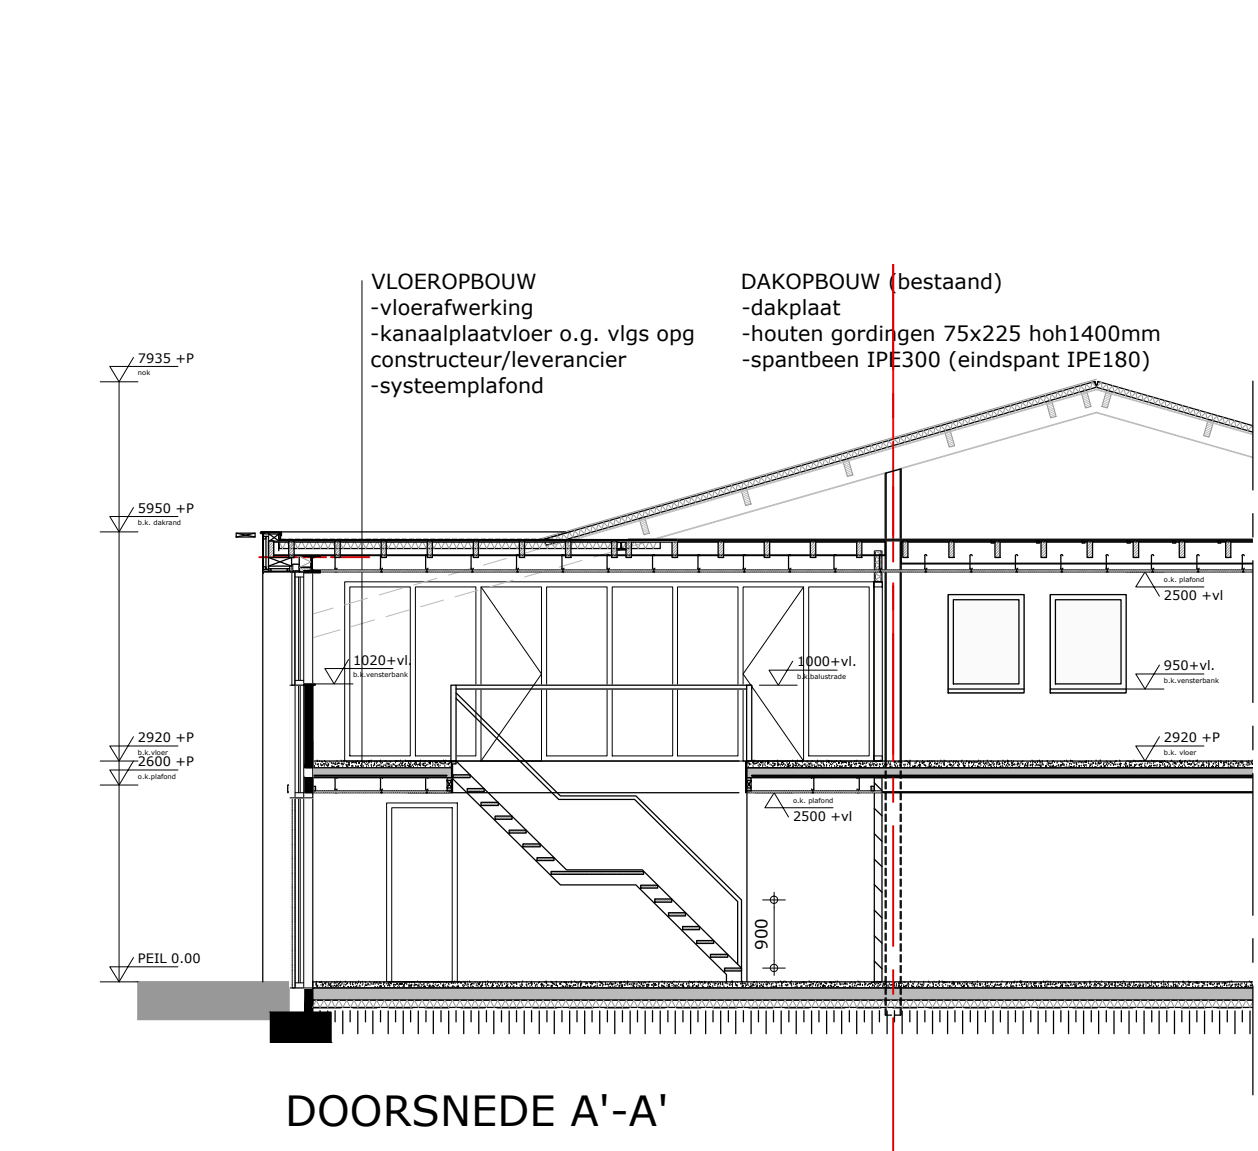
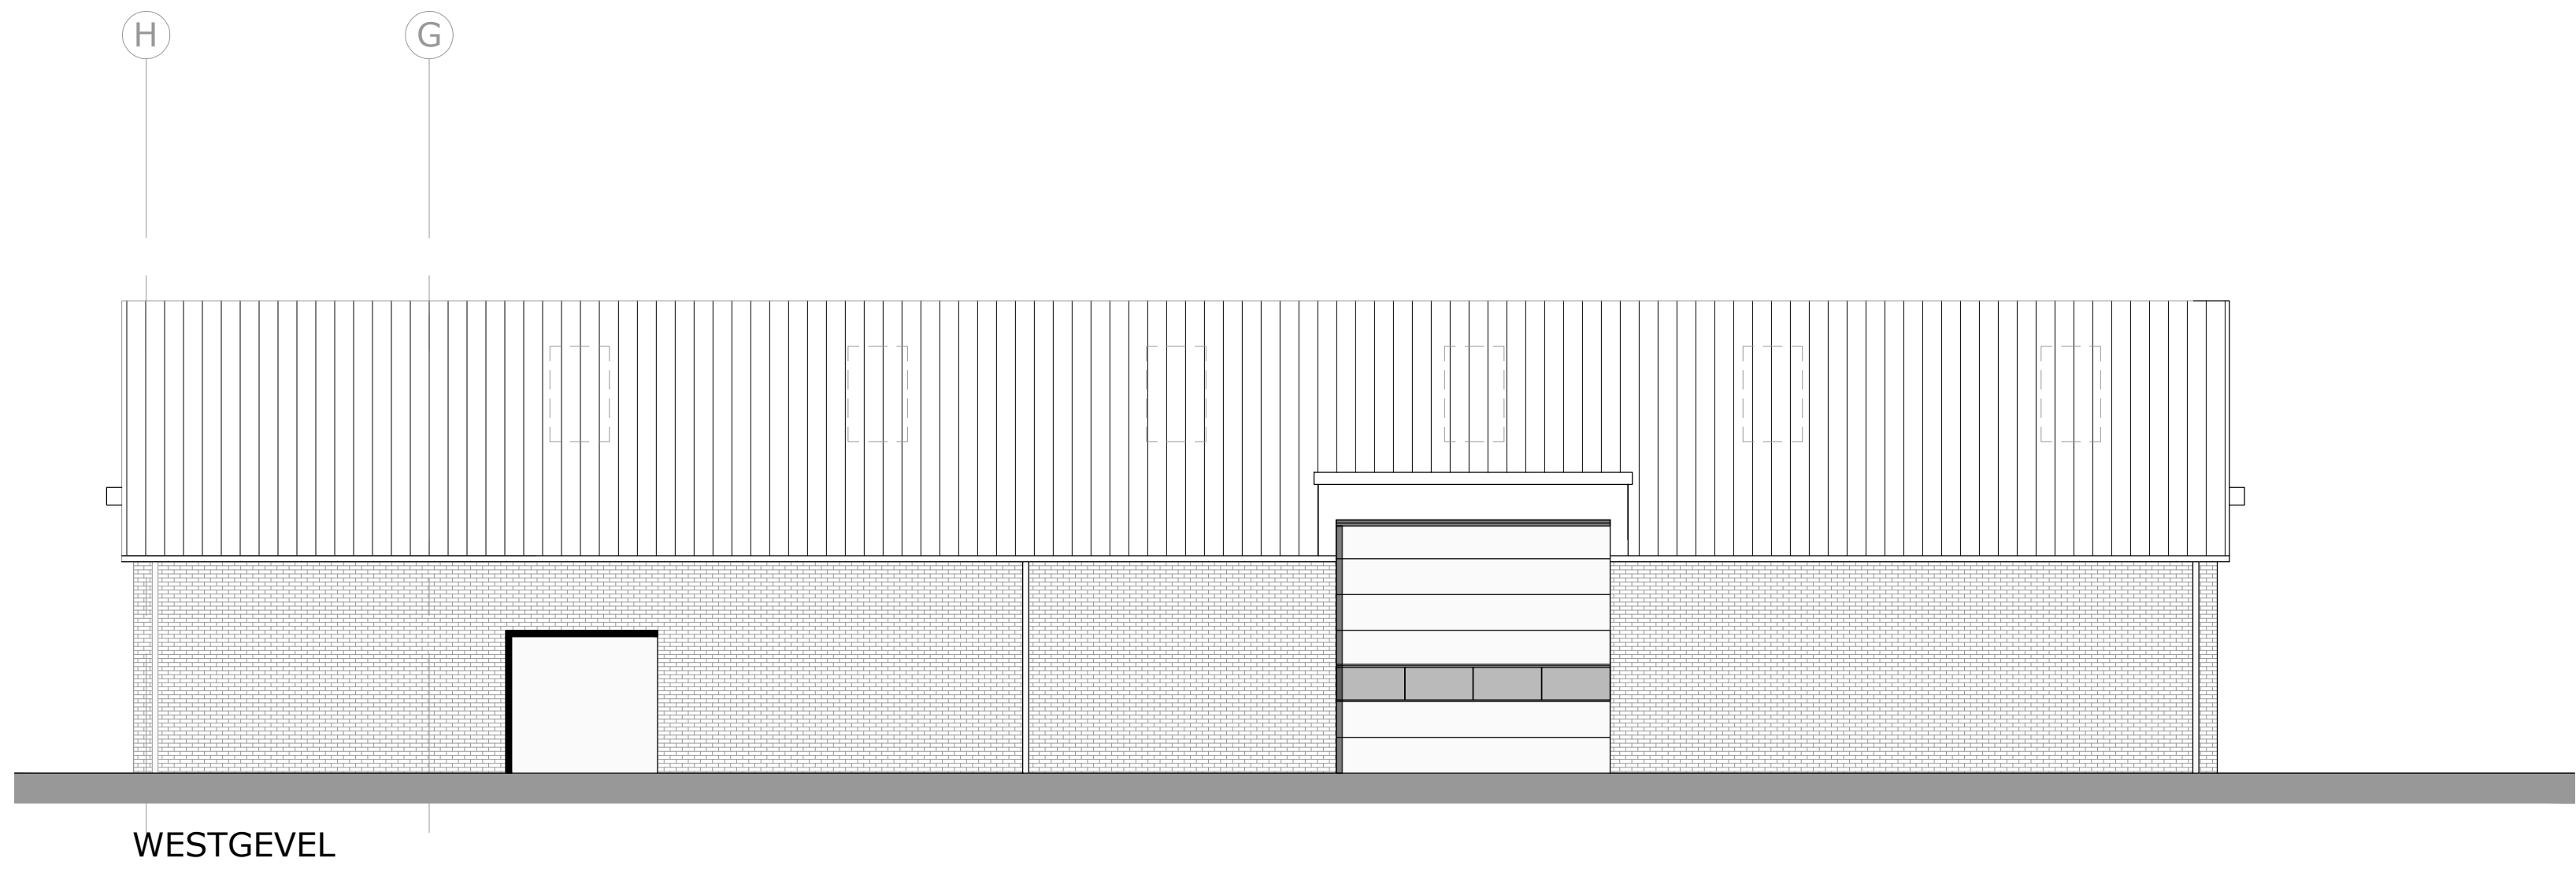
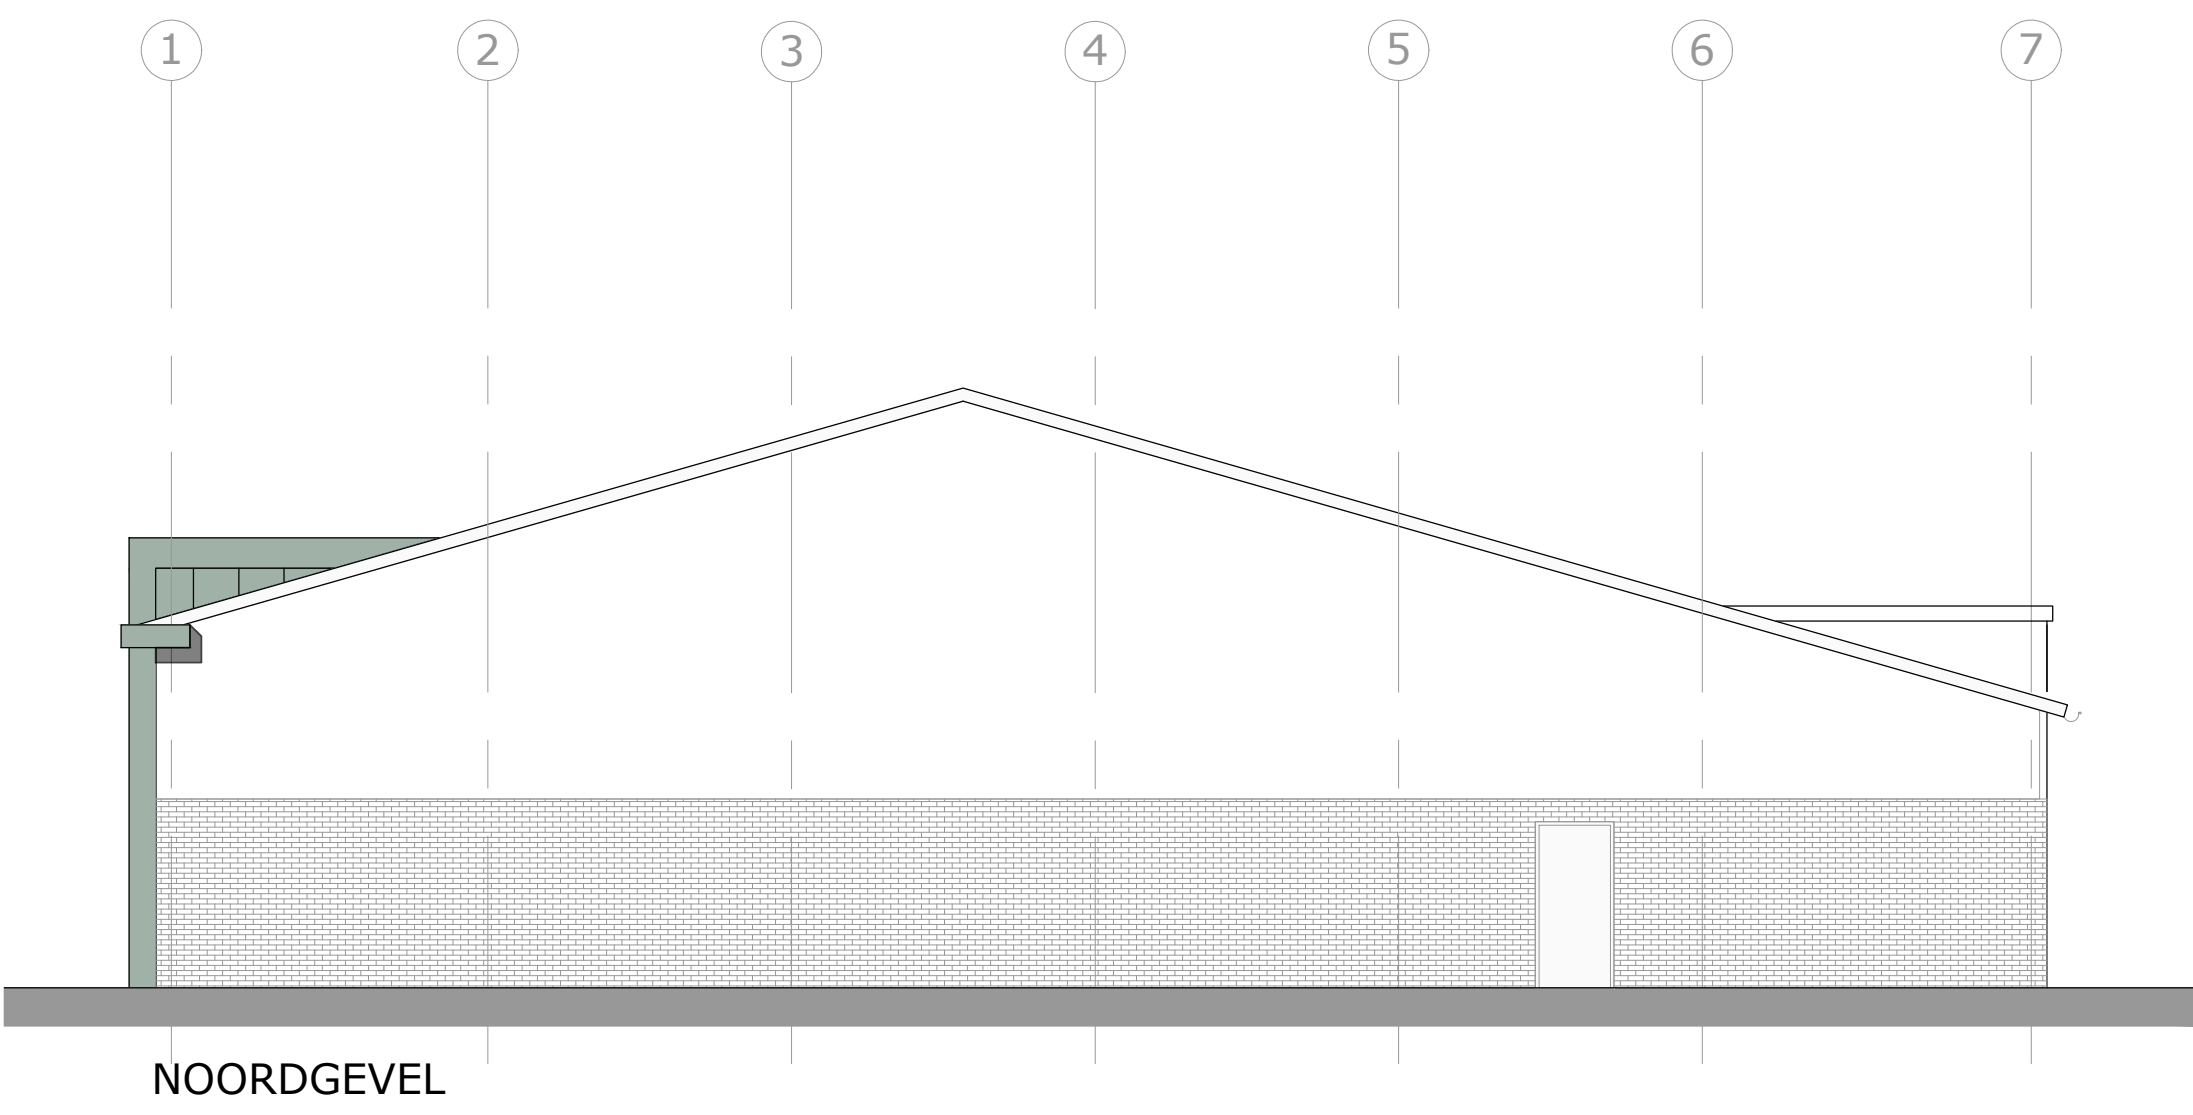


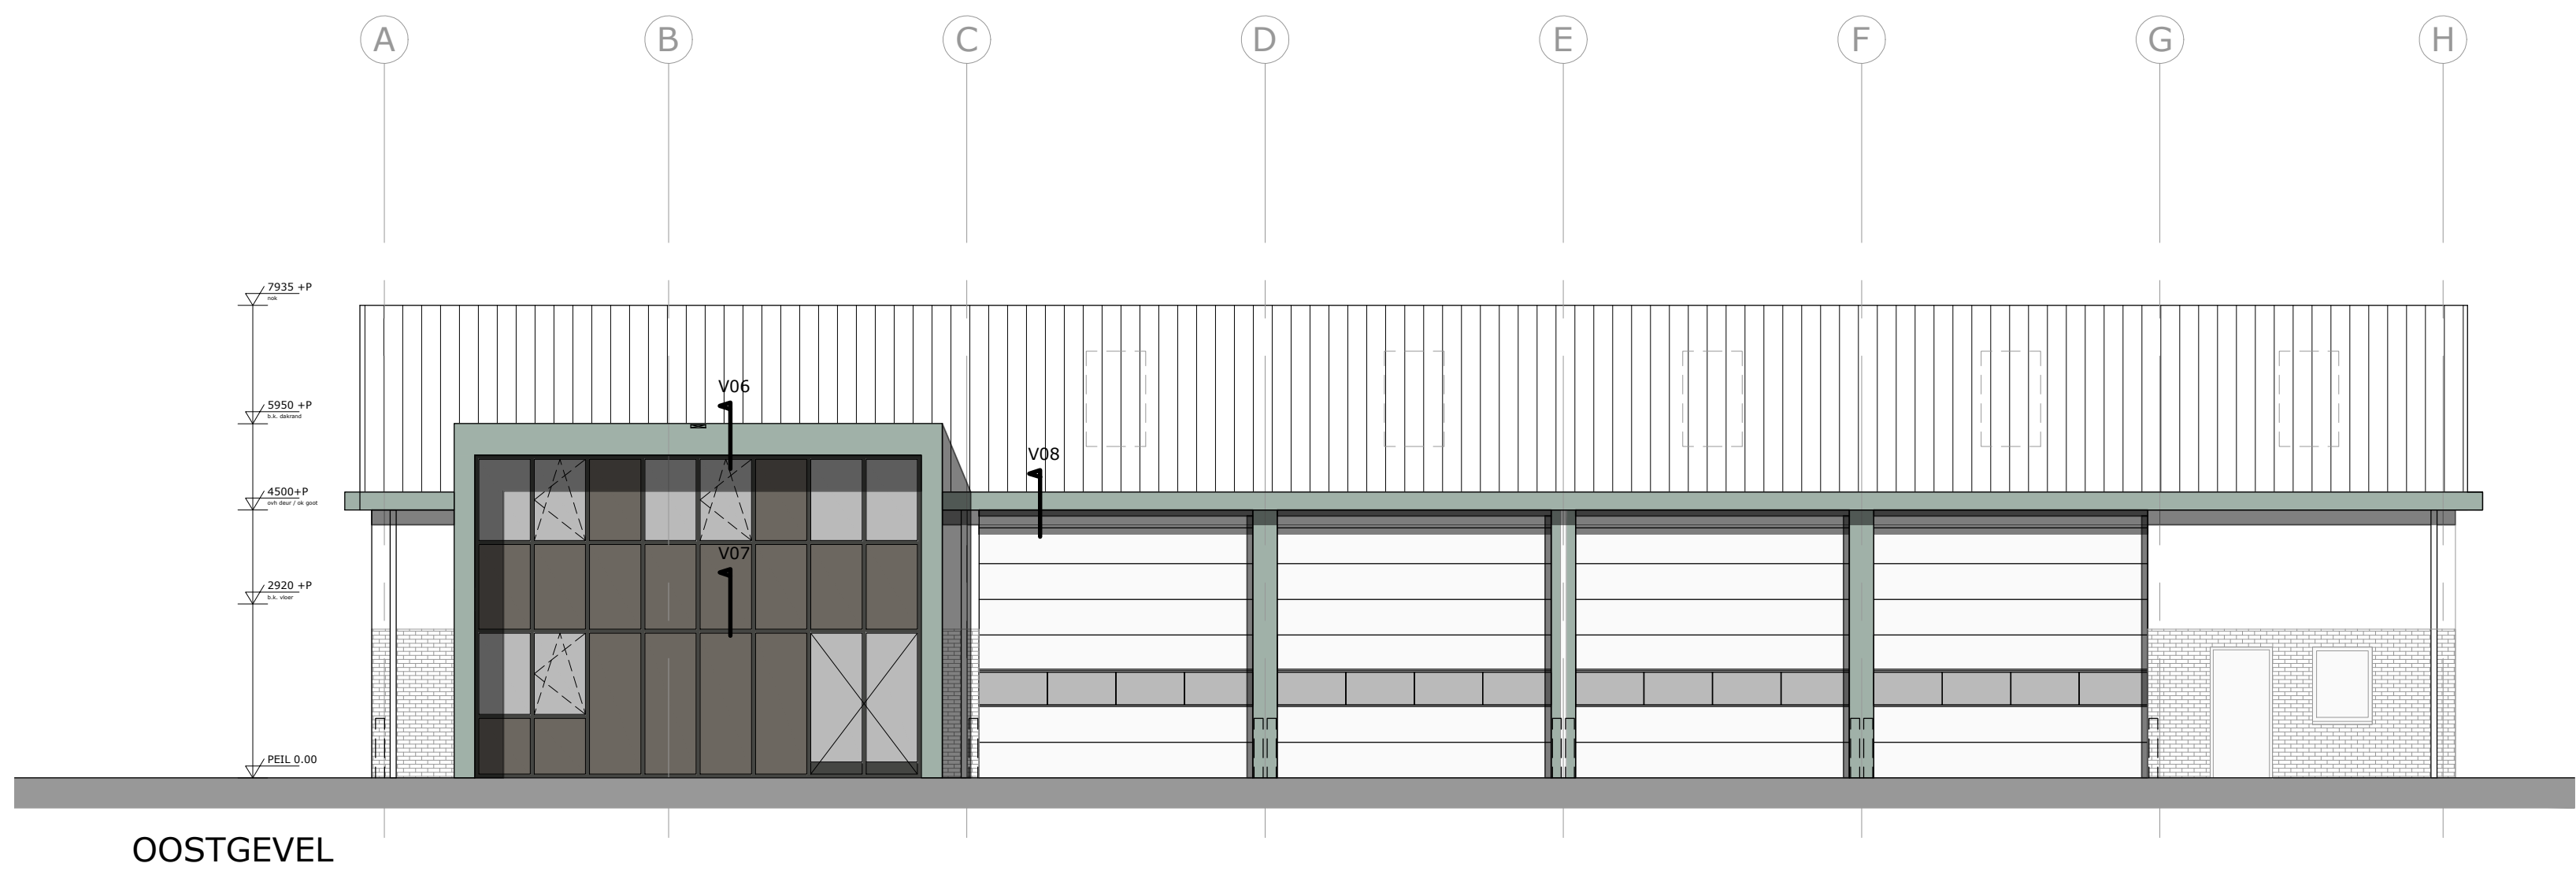

MATERIALEN		
Bouwdeel	Materiaal	Kleur
gevelbekleding	staal sandwich	groen als bestaand
plint	baksteen	rood als bestaand
goot	zink	natuur als bestaand
windvaar	staal	groen als bestaand
dakbekleding	staal sandwich (3-kroons trapezium)	antraciet (RAL7016), mat
dakbekleding	PVC	grijs
kozijnen	PVC	antraciet
loopdeuren	PVC	antraciet
overheaddeur	staal	antraciet

Renvoel:
metselewerk baksteen (schoon metselewerk)
metselewerk kalkzandsteen
prefabibeton
gewapend beton
isolatieplaat
o.s. ontoppingstuk
n.o. noodoverloop vlgs opg constr.



foto 1



foto 2



foto 3