


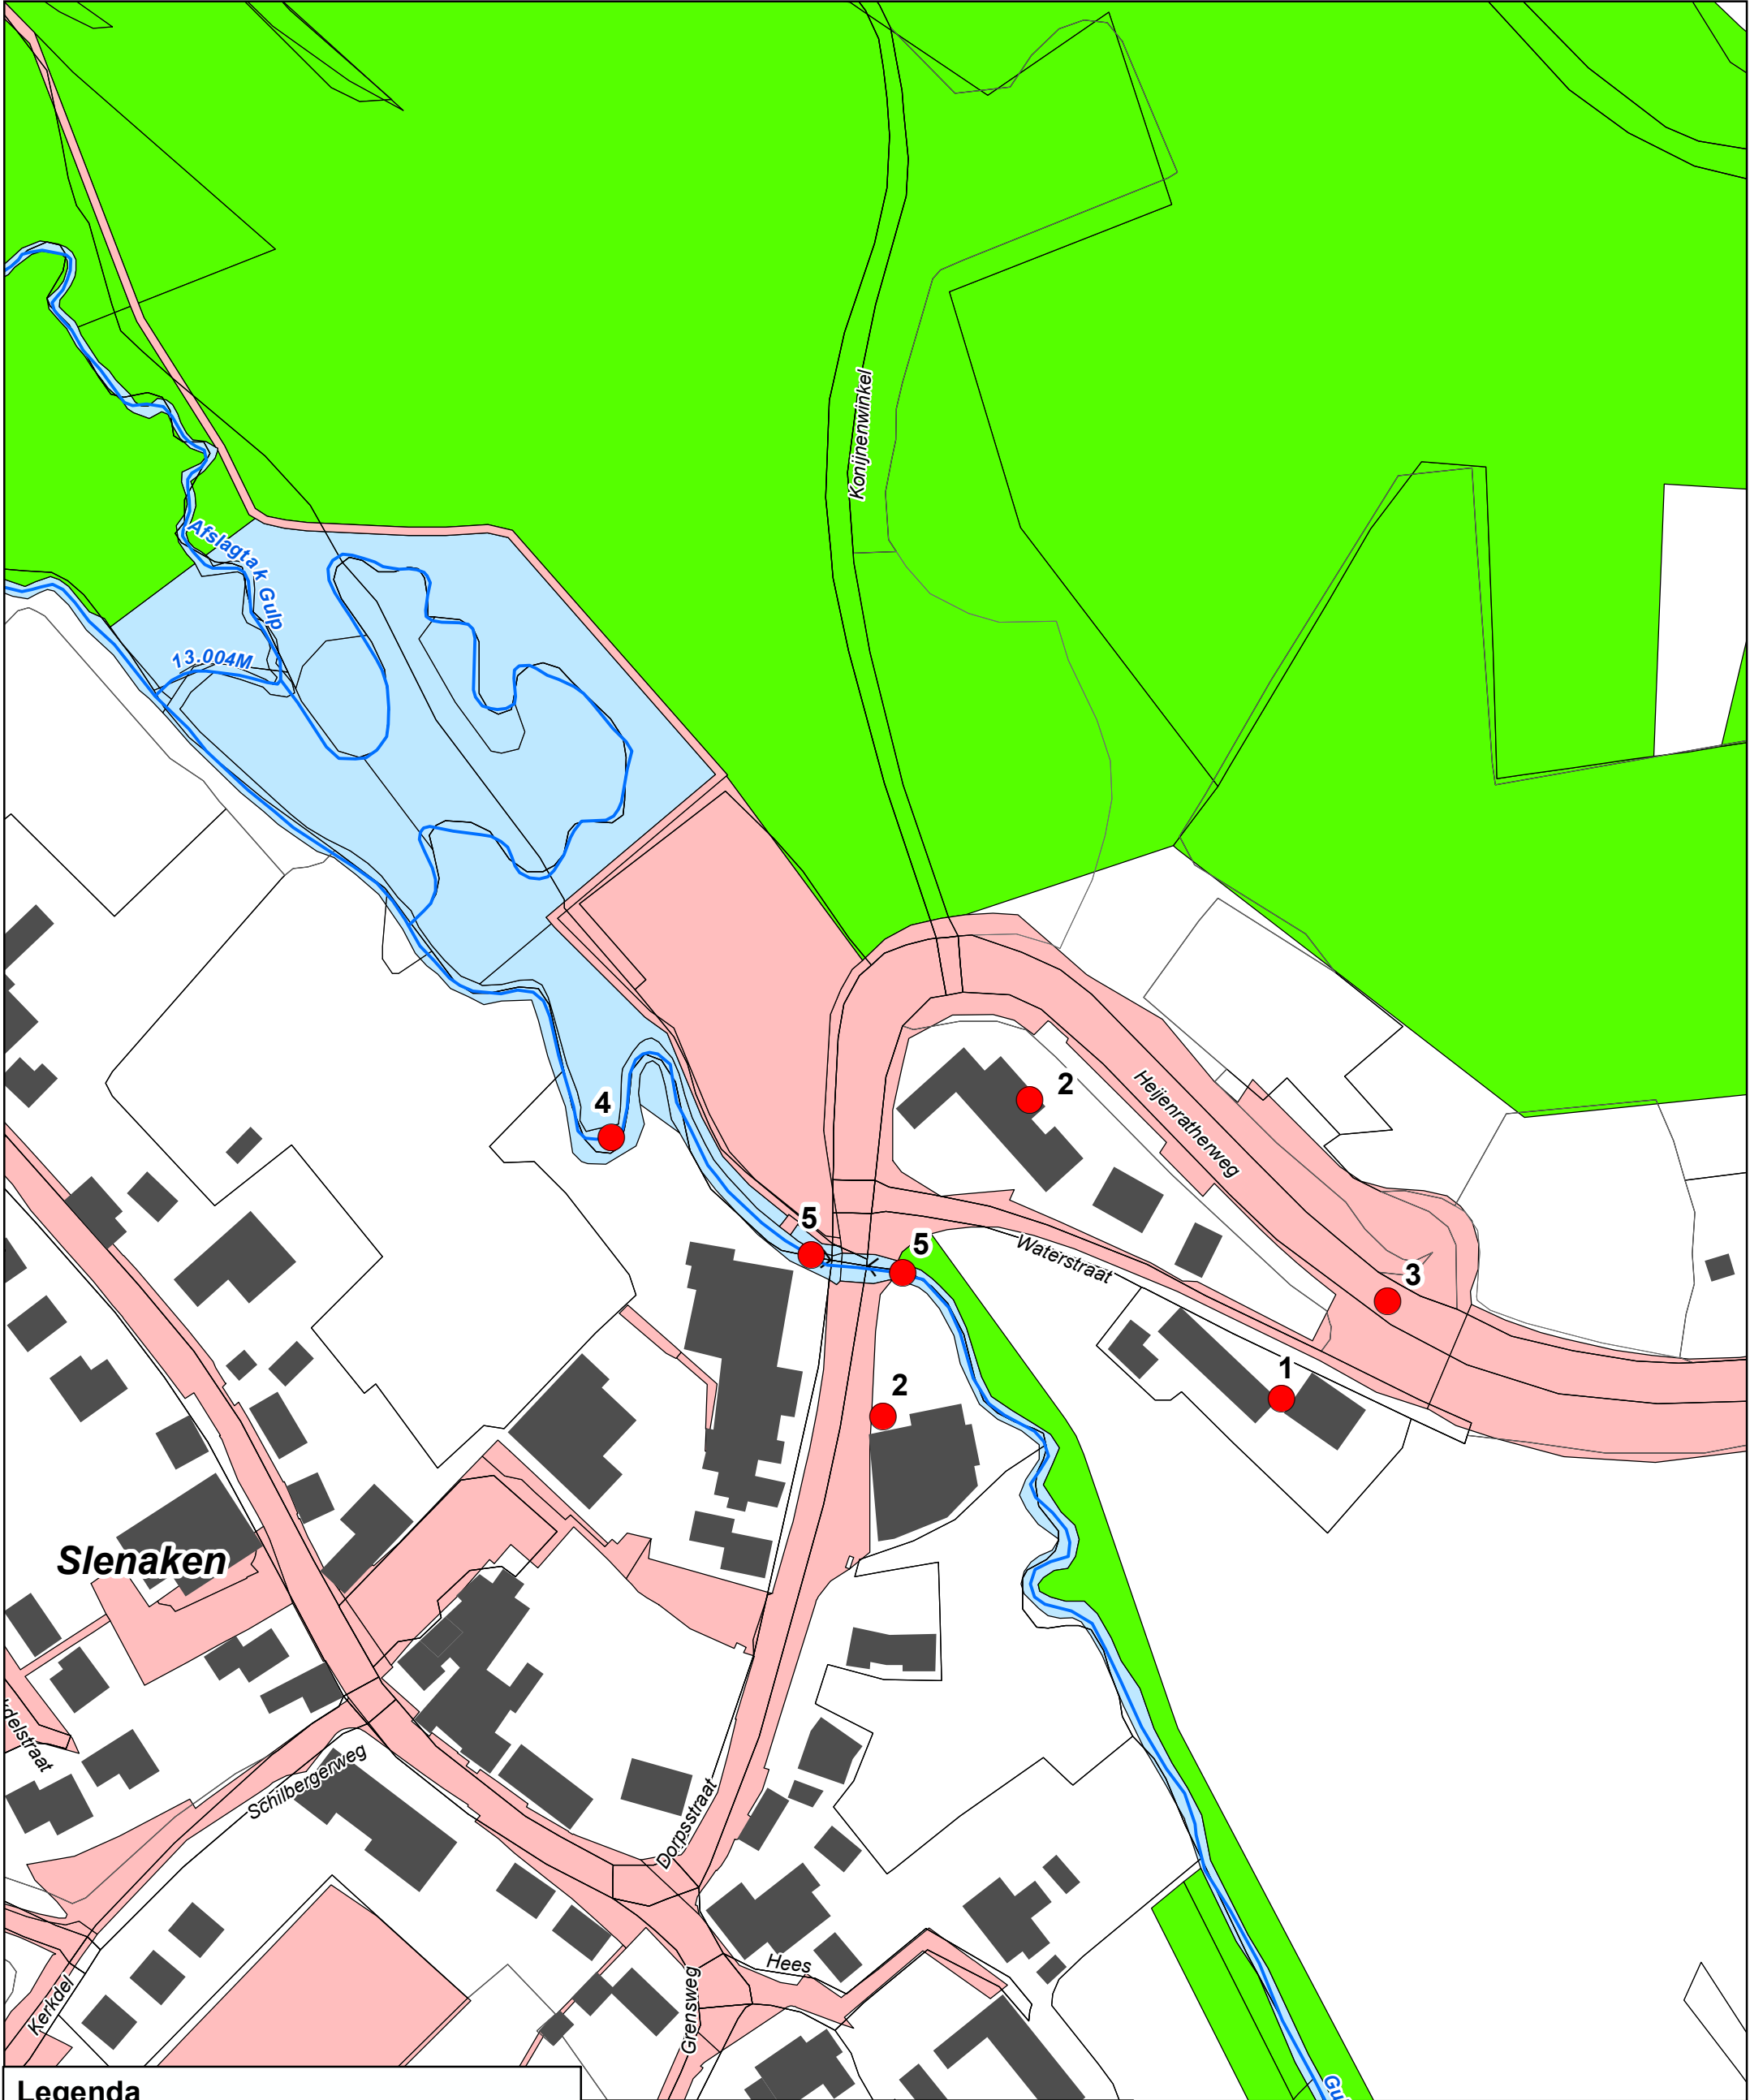

**Legenda**

watergang

eigendom gemeente Gulpen-Witterm

eigendom Staatsbosbeheer

eigendom Waterschap Limburg

1 aanleggen grondwal

2 realiseren kademuurtje

3 afleiden regenwater van de Heijenratherweg

4 verwijderen voorde

5 herstellen oeverbescherming



**Gulp**  
Eigendom gemeente Gulpen-Witterm, Staatsbosbeheer en Waterschap Limburg in de kern Slenaken

Get.: 28-07-2020 RC

Gew.: 30-07-2020 RC

Schaal: 1 : 15000

Tek.nr.: WL-200757

Formaat: A3

waterschap  
limburg  
met de omgeving, voor de omgeving

Postbus 2207    Tel.: 088 - 88 90 100  
6040 CC Roermond    E: info@waterschaplimburg.nl

Blad: 1 van 1

© Topografie ESRI-Nederland / Dienst Kadaster