


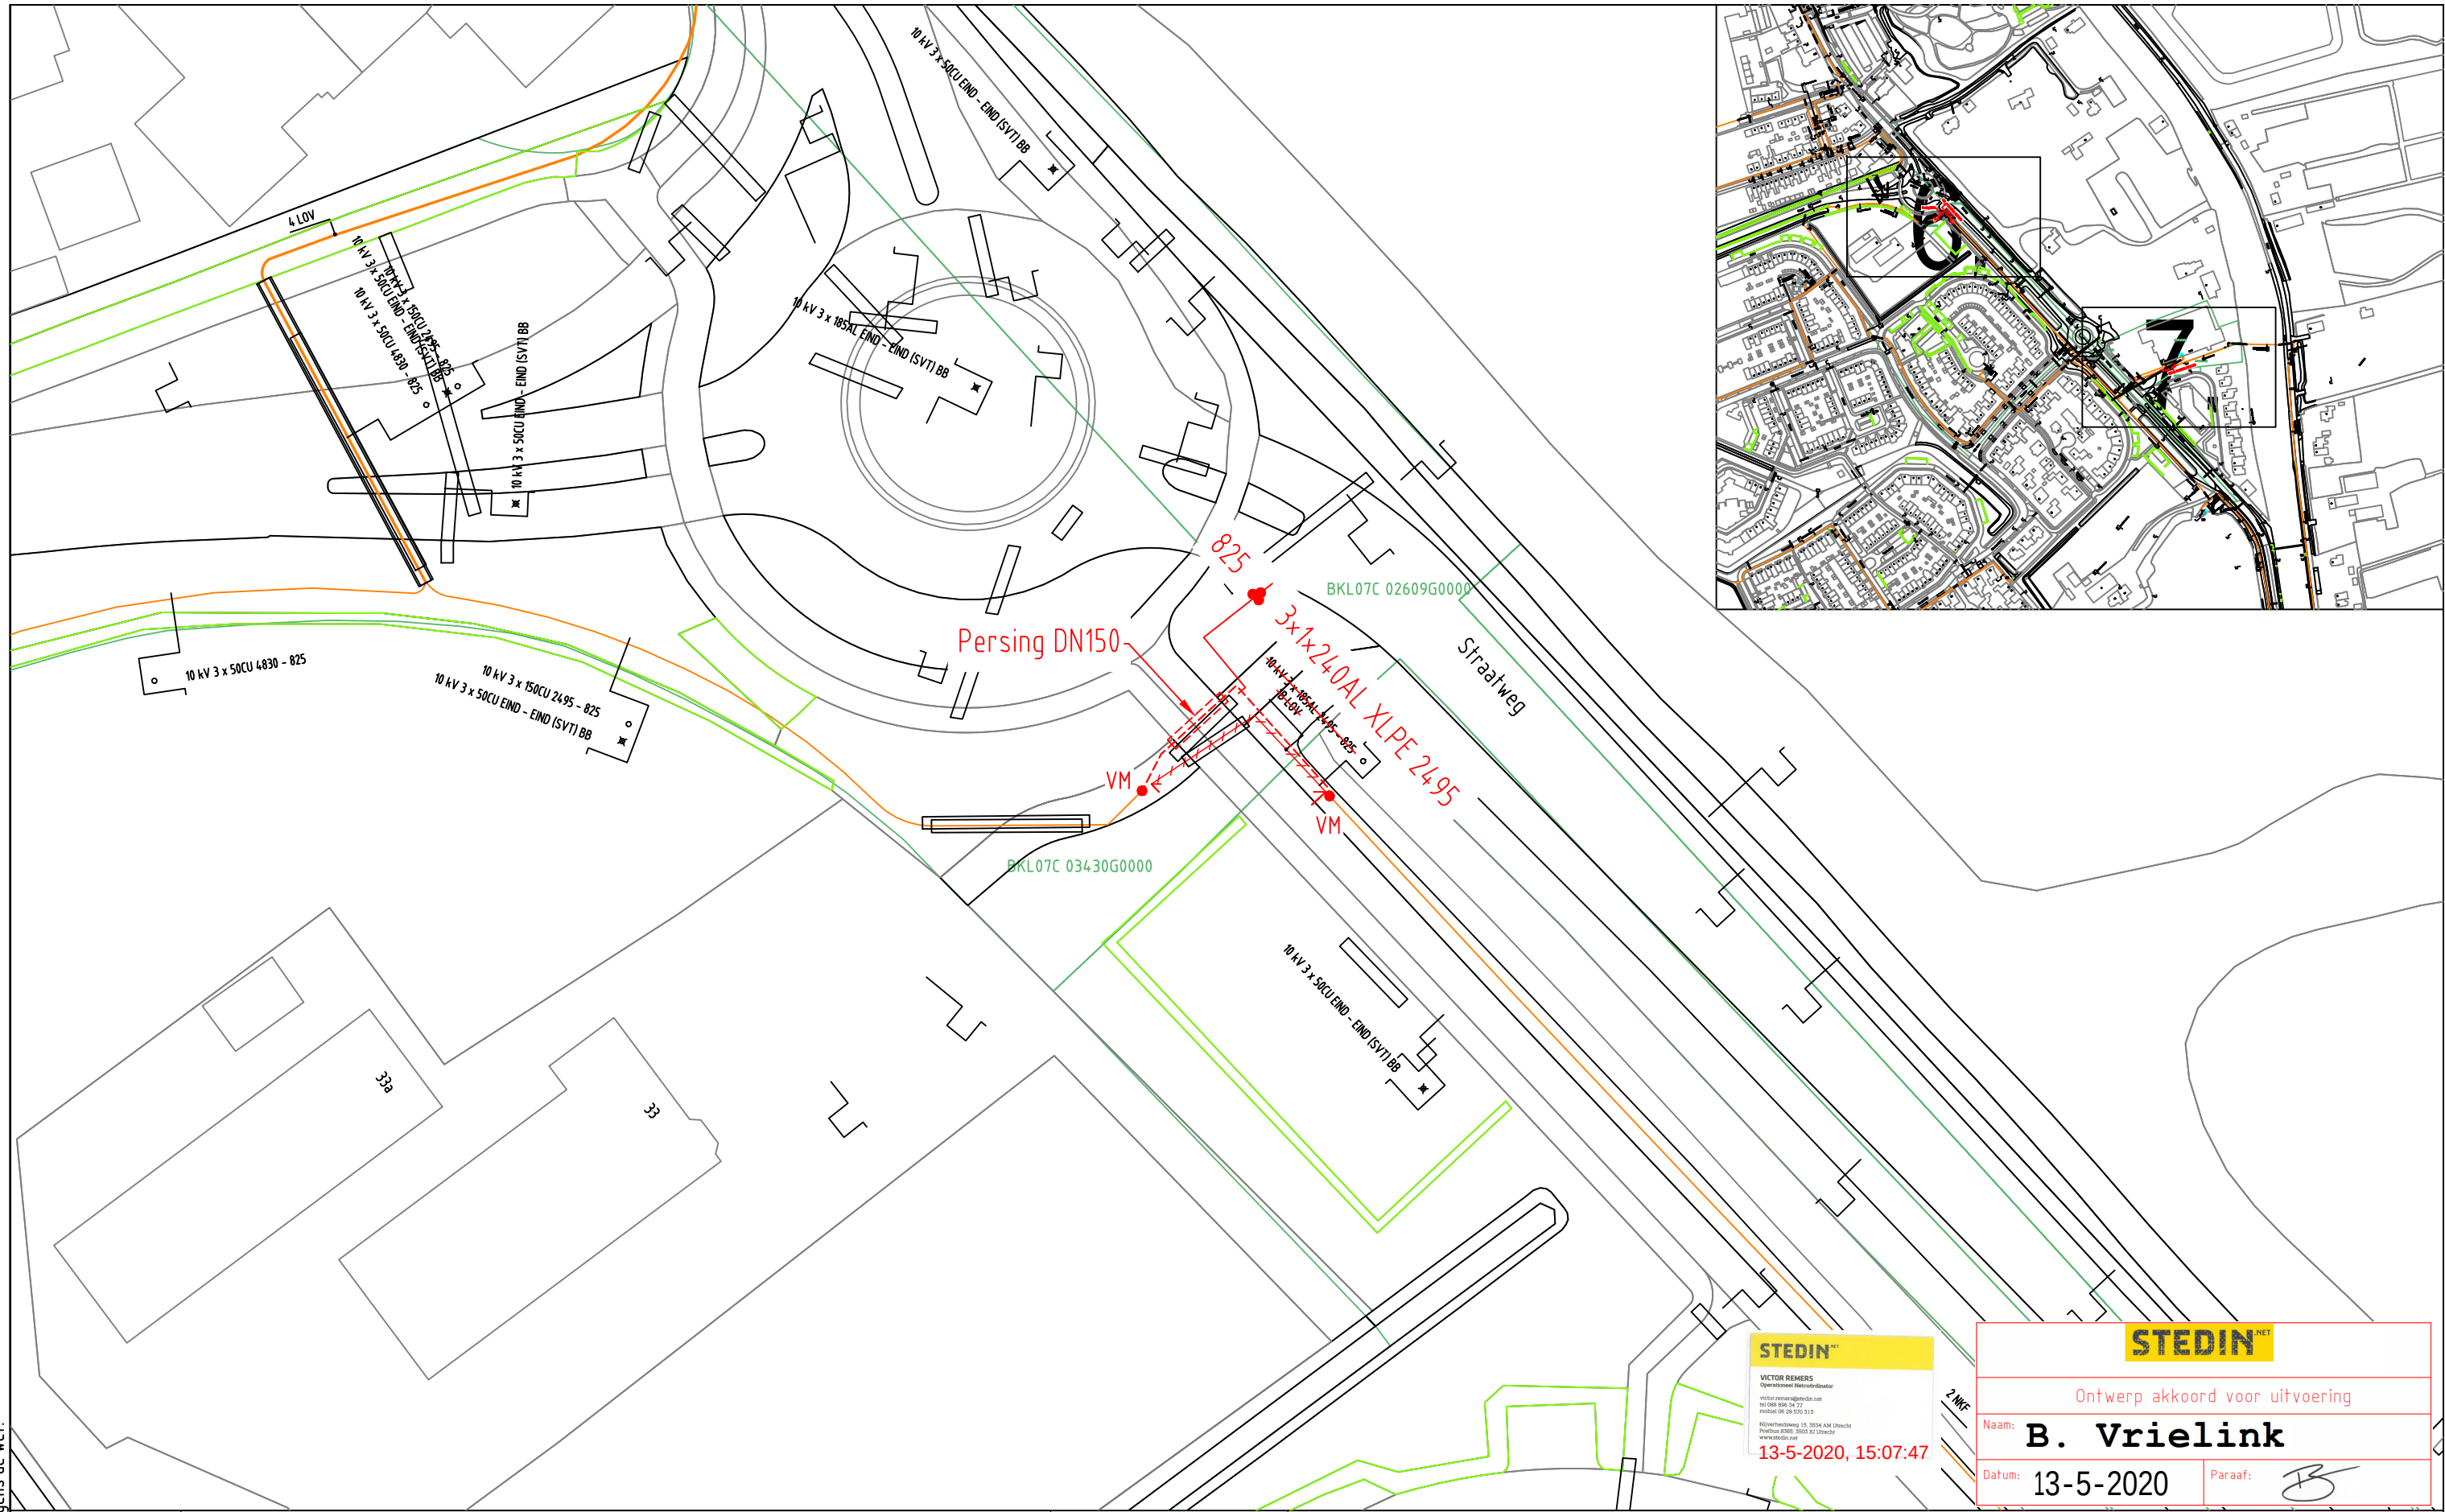

ELEKTRA NIEUW	LS-kast	Station	Leveringspunt	Laadpaal	OV mast
	Mast bovengronds	Mof	Bescherming	Abc Tekst	Zinkerbord
ELEKTRA BESTAAND	Kabel nieuw	Kabel te rijzen	Kabel te rooien	Buiten Bedrijf	Kadaster
	LS-kast	Station	Leveringspunt	OV mast	Mast bovengronds
0,4 kV/OV		0,4 kV	OV	3 kV	6 kV
23 kV		25 kV	50 kV	66 kV	150 kV
Buiten Bedrijf		Telecom	Aardkabel	Gelijkspanning	

Opmerkingen: Geen
Tracélengte: Mtr.

STEDIN 20200511 Trace Elektra
W V COLLENSTR 6 Breukelen
MS plan
Detailontwerp/Vergunning E

Formaat: A3
Schaal: 1:500
Volgend bladnr: 6 van 8

STEDIN
Ontwerp akkoord voor uitvoering

Naam: **B. Vrielink**

Datum: 13-5-2020

Paraaf:

Wijz: #0
Datum: 11-5-2020
Project: PD003736 PD-meting verb. 2495-825 & TS040-6315
Ordernr:
Documentnr: 20200511-0000-025
Status: Ter controle

Get: Y. Brill
Gec:
Bladnr: 025