


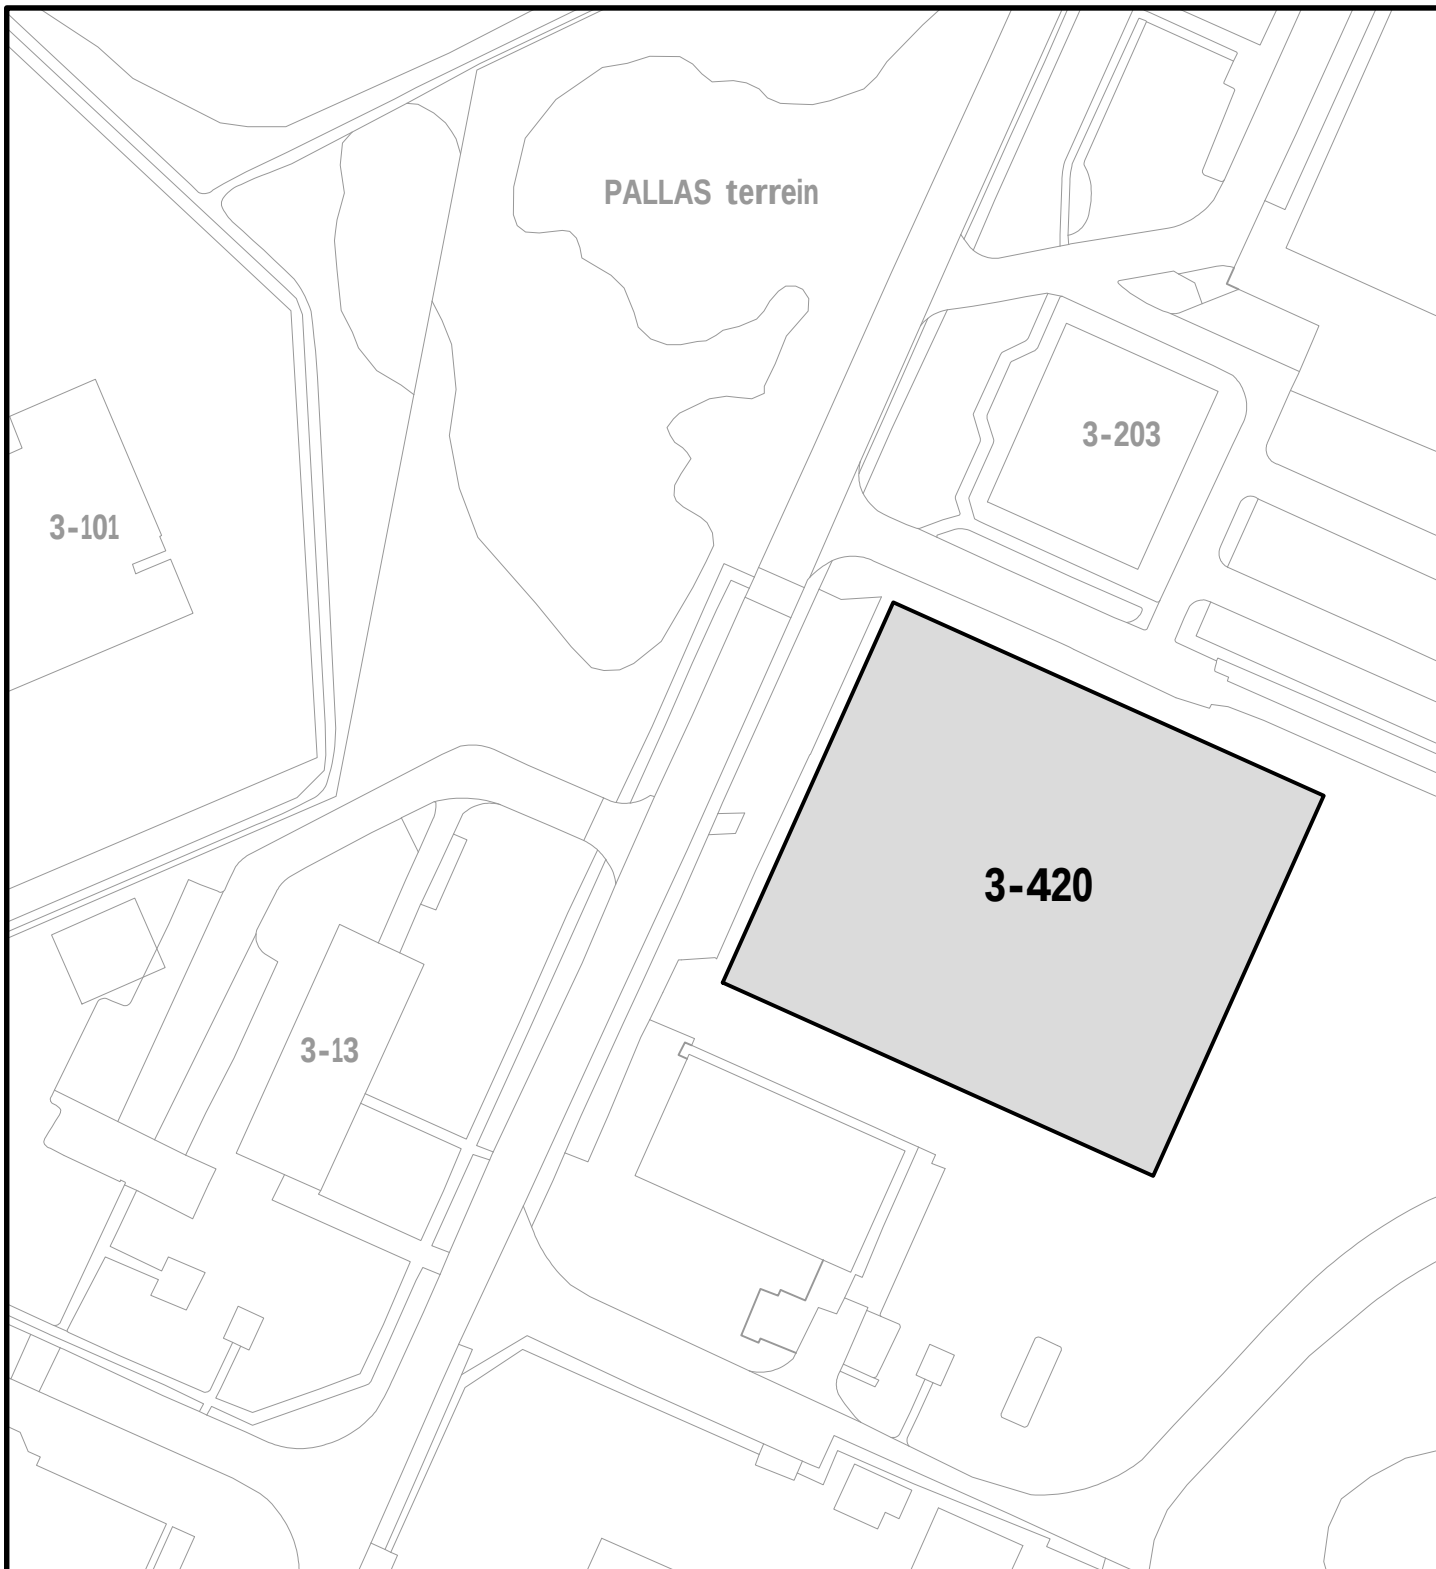

Behoort bij besluit d.d. 17 december 2020 Kenmerk: 20.964019

namens het college van B&W van Schagen,
Medewerker gegevensbeheer



Gemeentehuis
Laan 19
1741 EA Schagen
tel. 0224 - 210 400
fax. 0224 - 210 455

Postadres
Postbus 8
1740 AA Schagen

Afdeling Dienstverlening

Onderwerp
**Huisnummering
Westerduinweg 3-420, Petten**

Datum	Get.	Gew.	Formaat	Schaal
15-12-2020	PdR		A4	1:1000
			Tekeningnummer	
			20-129.dwg	