


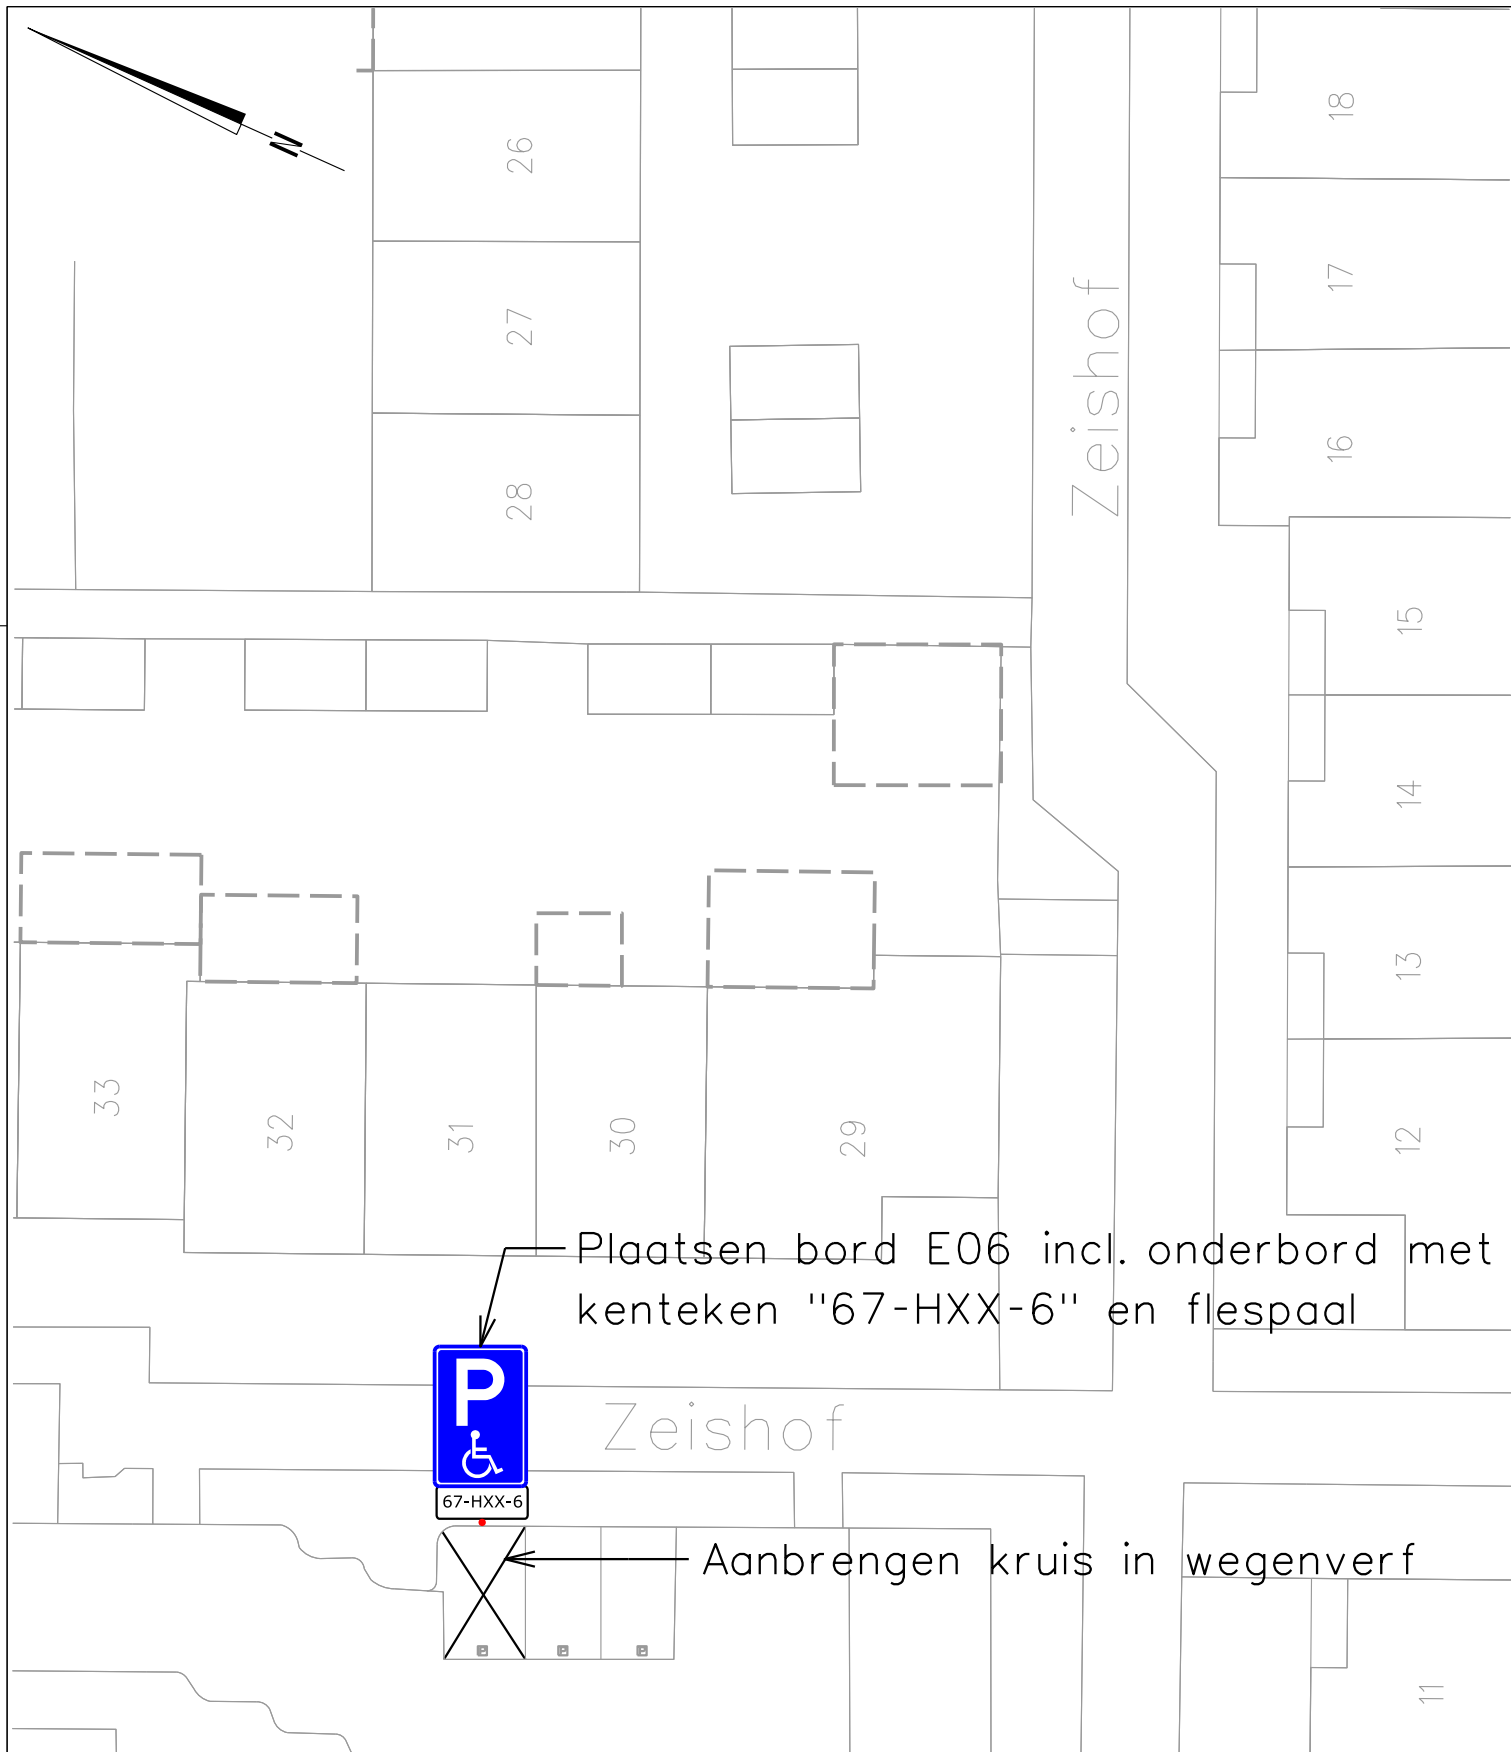

Plaatsen bord E06 incl. onderbord met kenteken "67-HXX-6" en flespaal



Zeishof

Aanbrengen kruis in wegenvverf

Heerlen

domein Ruimte

team Stadsingenieurs

get K.S. micro vervangen door volgnr

"stadsbeeld bepalend"

chef

projectnr.

bladen

hoofd krt

vervangt

afm A4

besteknr. B 0000-00

blad nr.

dir

schaal 1 : 250

dat 15-12-2020



Aanvraag GPP Zeishof 18, 6418 JJ Heerlen

Kenteken : 67-HXX-6