


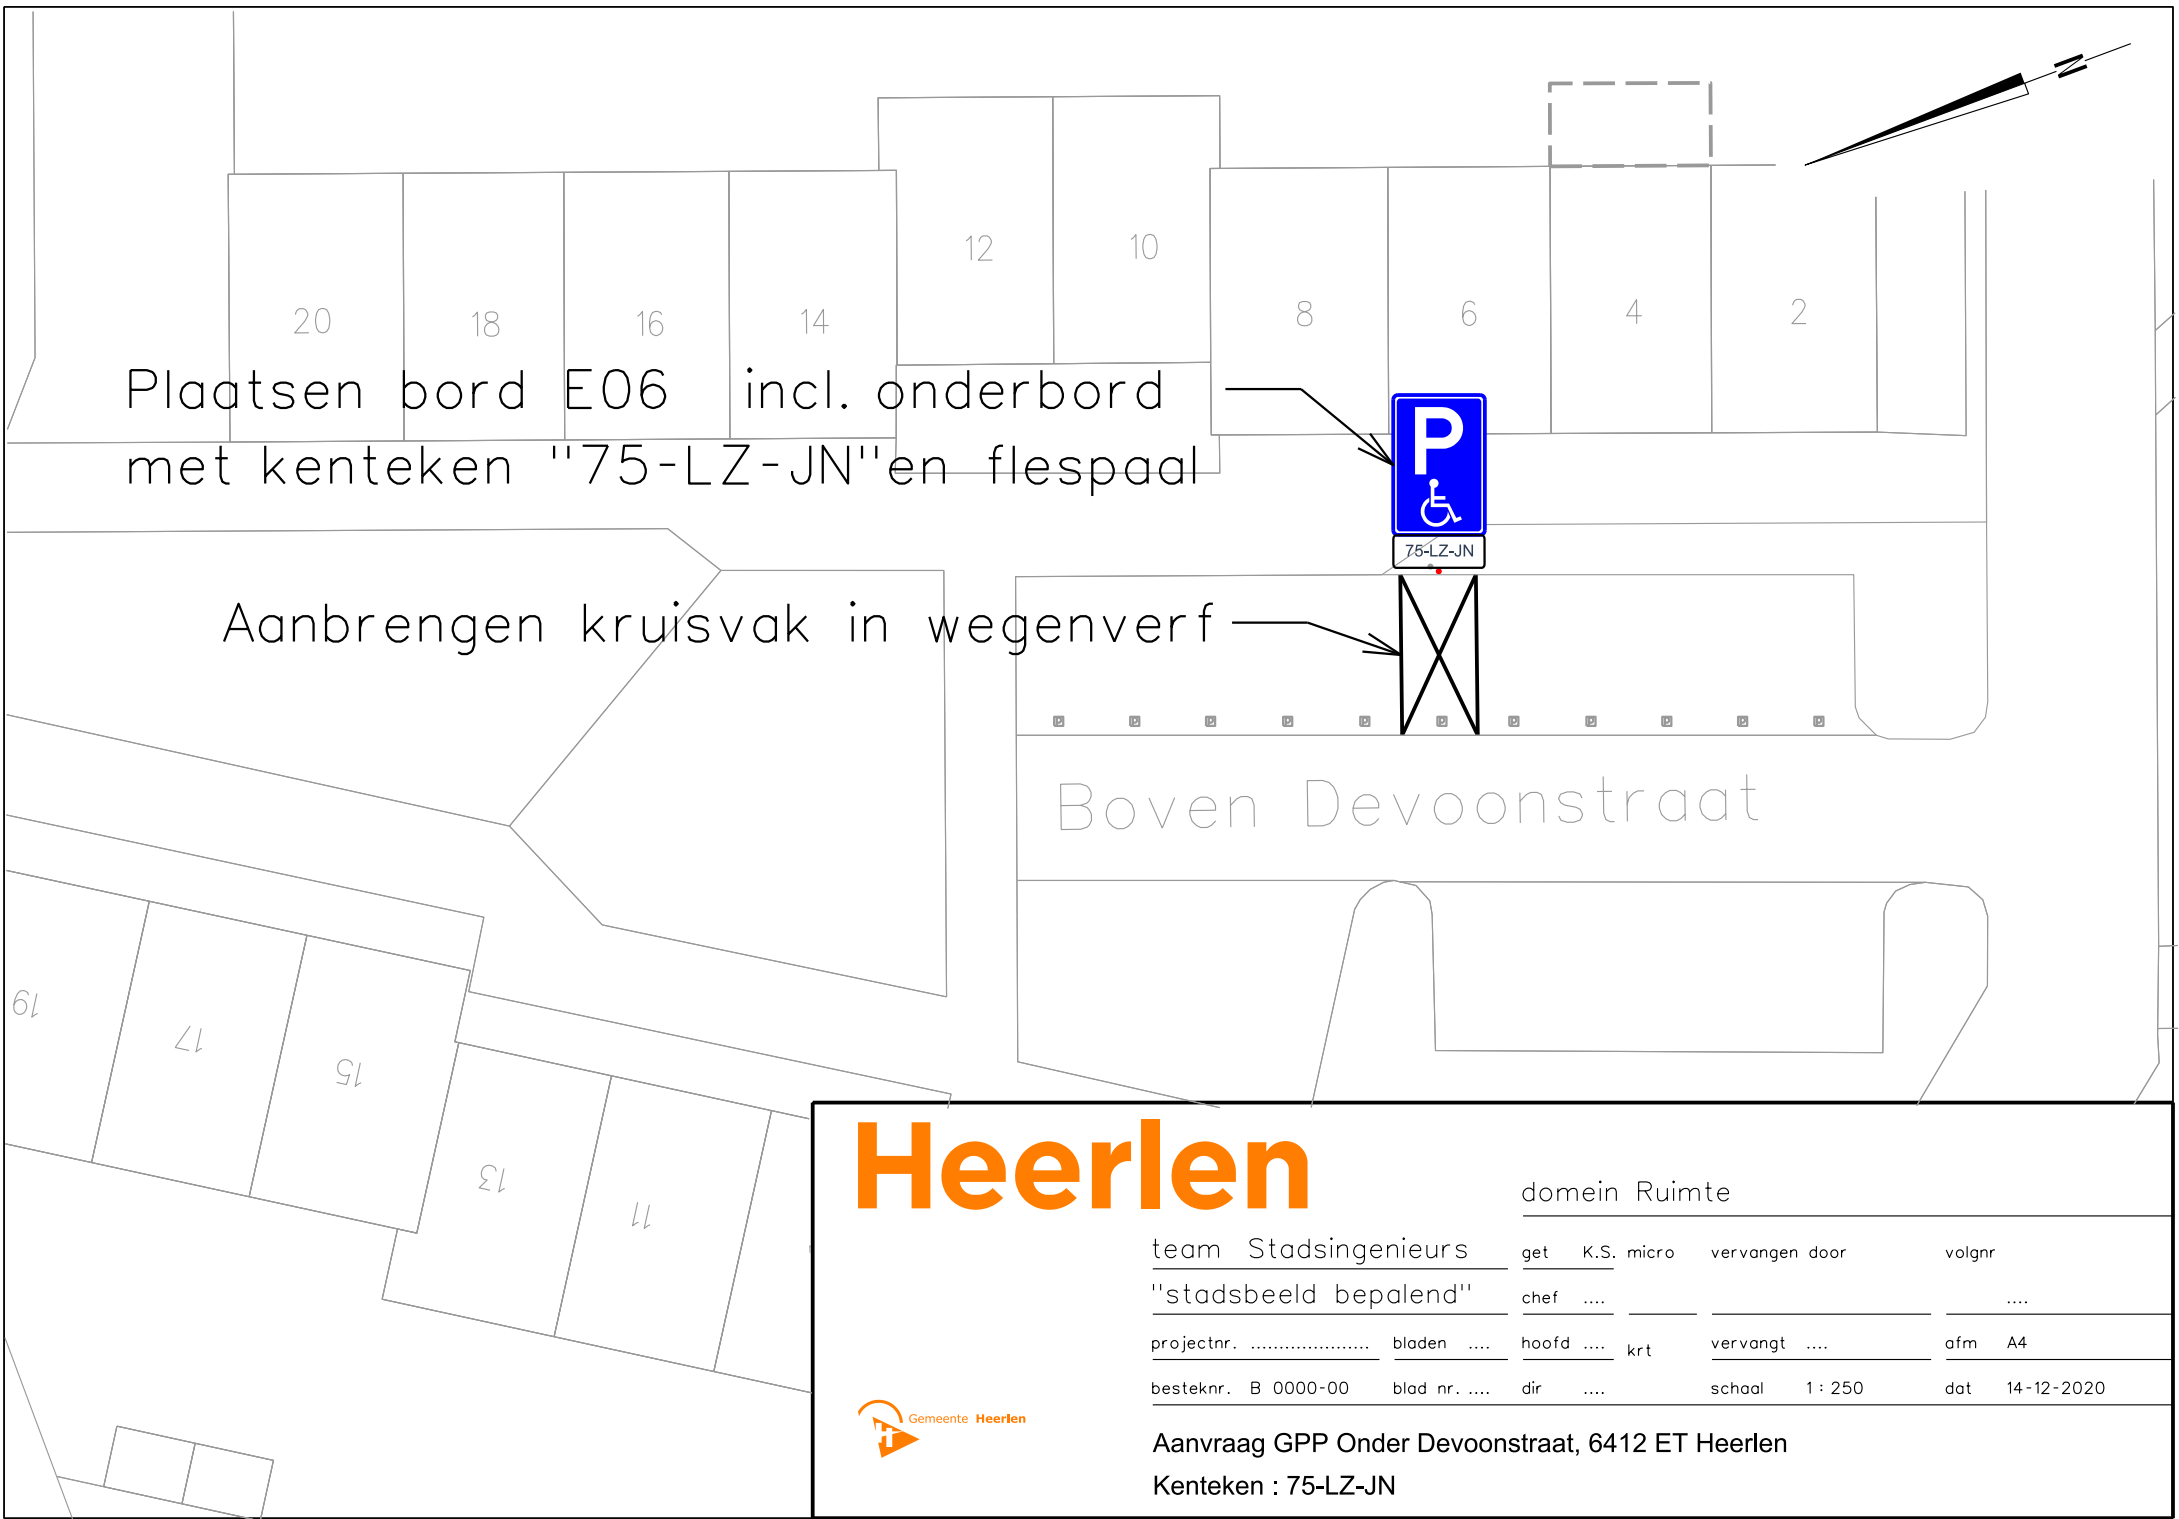

Plaatsen bord E06 incl. onderbord met kenteken "75-LZ-JN" en flespaal

Aanbrengen kruisvak in wegenvverf

Boven Devoonstraat

Heerlen

domein Ruimte

team Stadsingenieurs	get K.S. micro	vervangen door	volgnr
"stadsbeeld bepalend"	chef		
projectnr.	bladen	hoofd krt	vervangt afm A4
besteknr. B 0000-00	blad nr.	dir	schaal 1 : 250 dat 14-12-2020



Aanvraag GPP Onder Devoonstraat, 6412 ET Heerlen
Kenteken : 75-LZ-JN