




VOORGEVEL

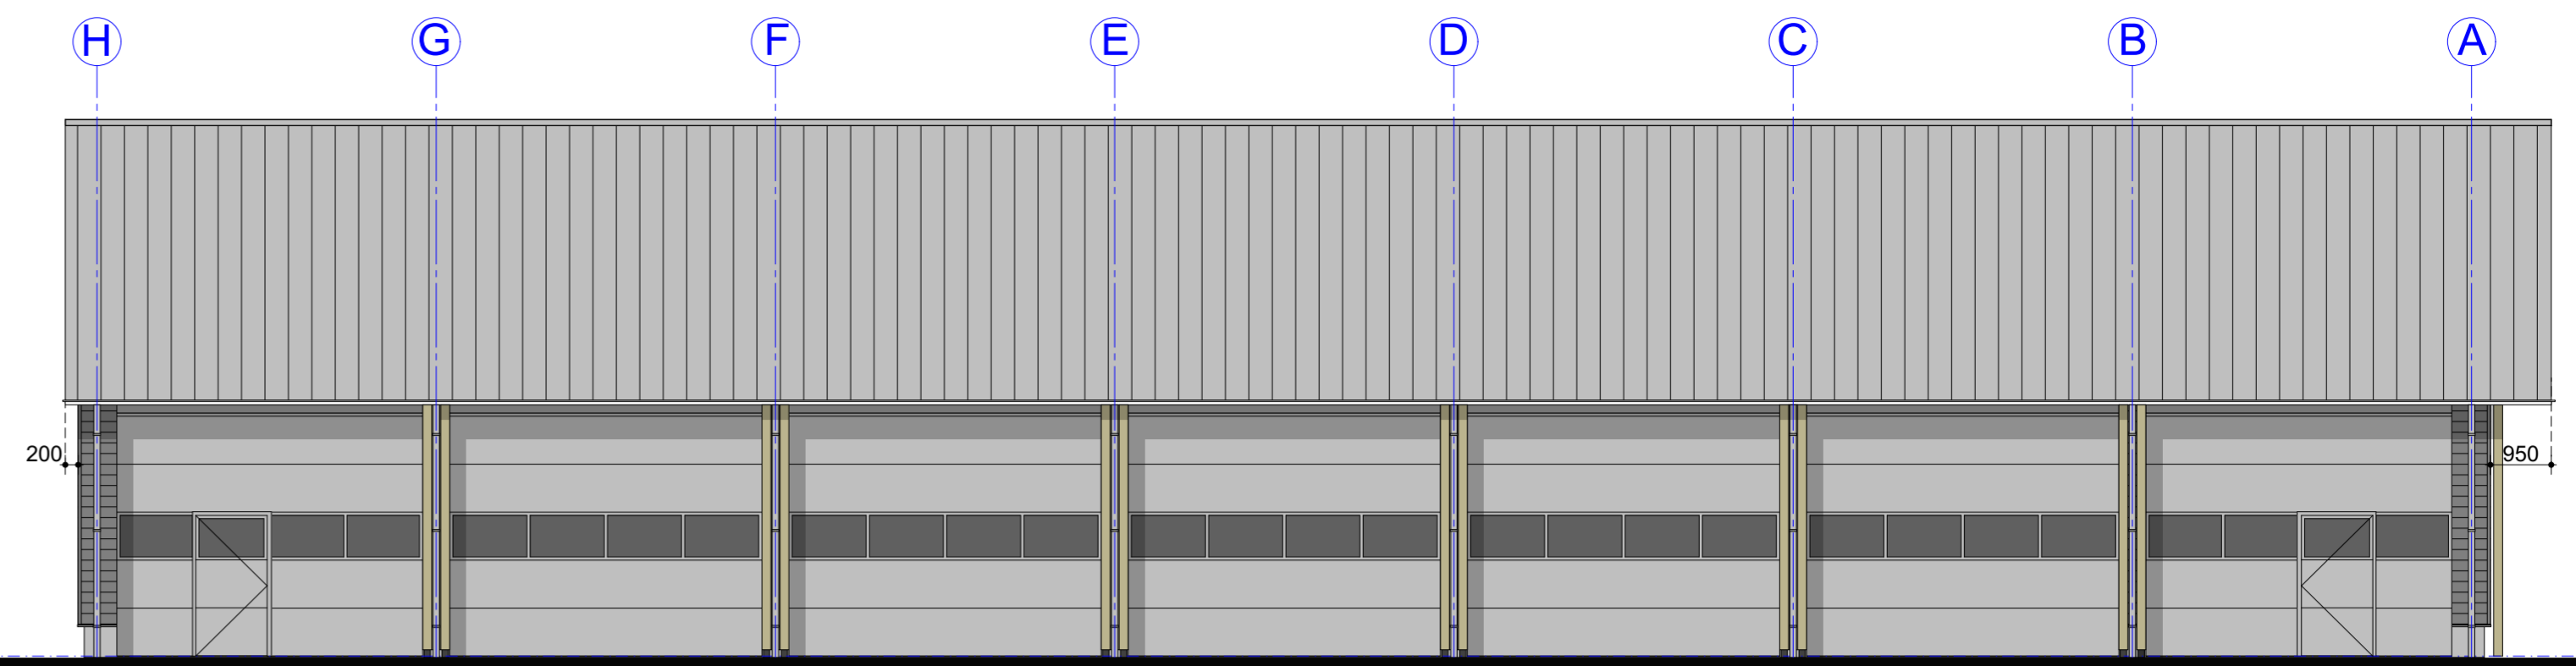


LINKER ZIJGEVEL

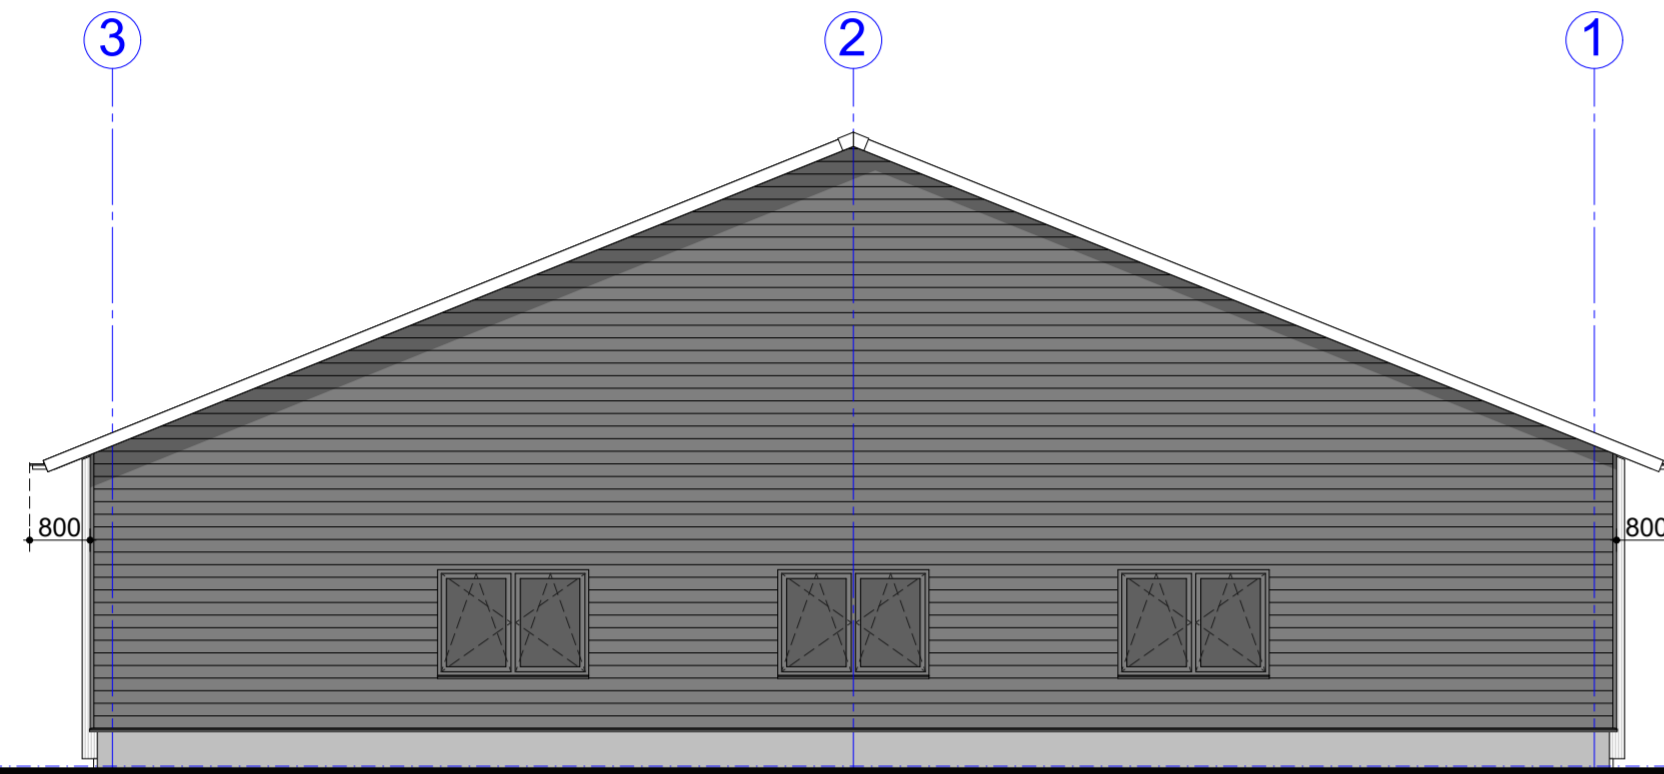


ACHTERGEVEL

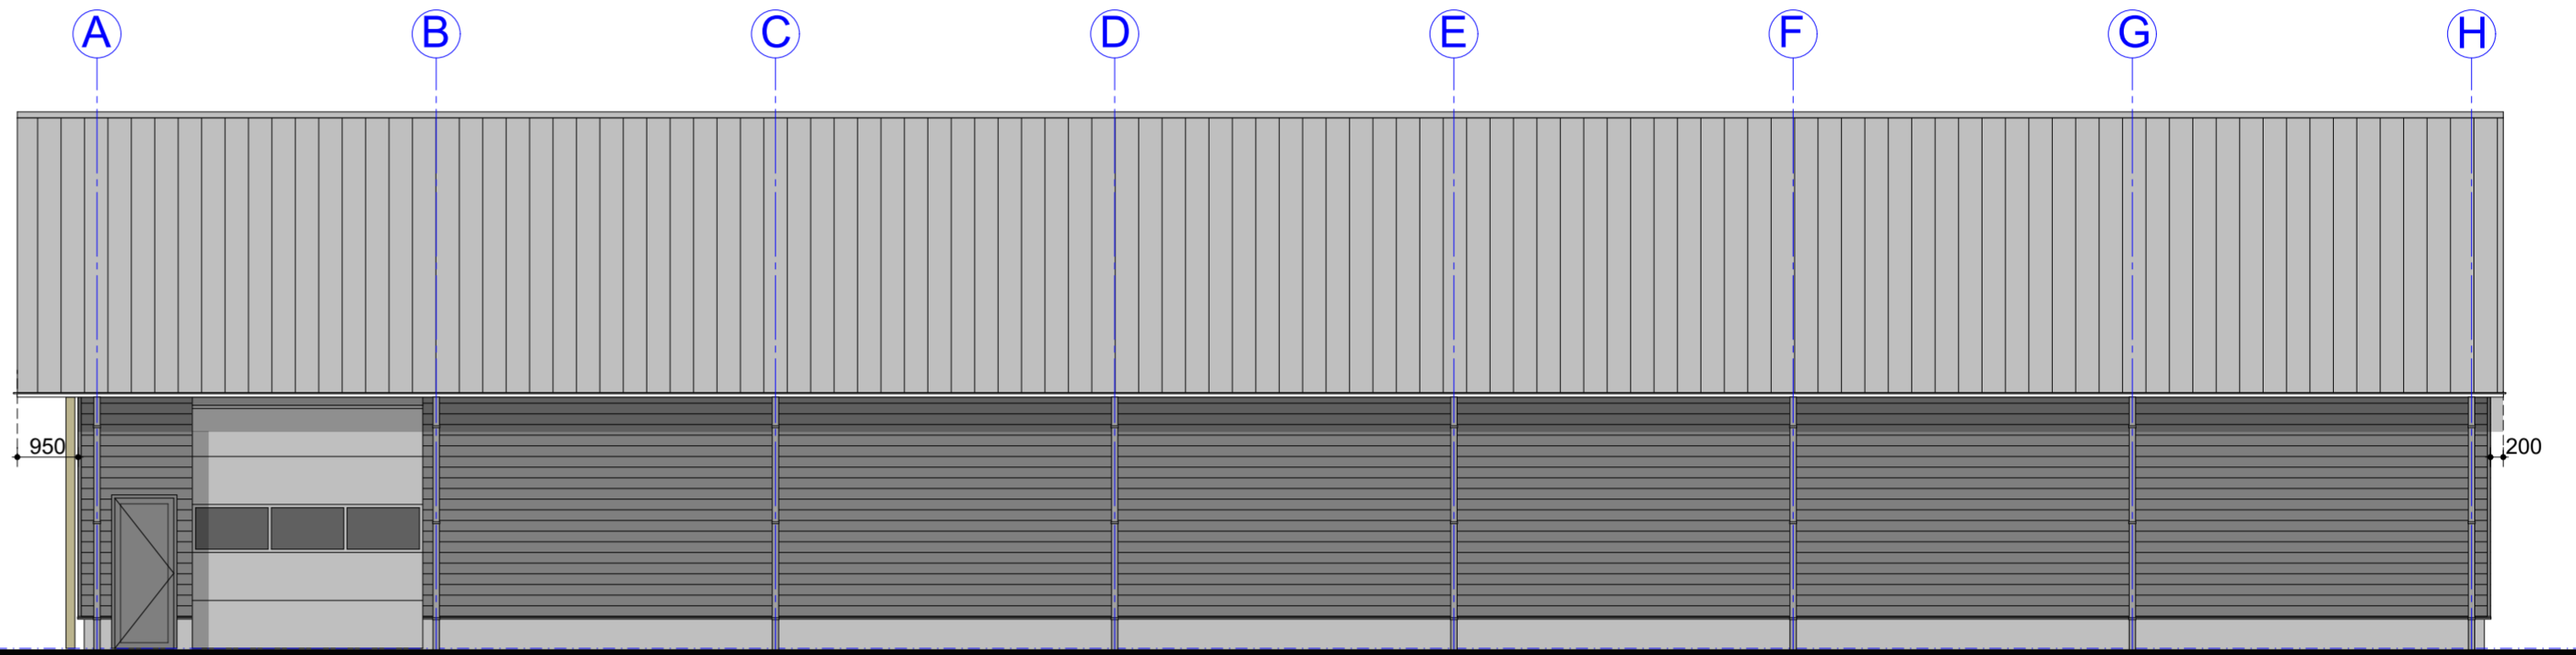

RECHTER ZIJGEVEL

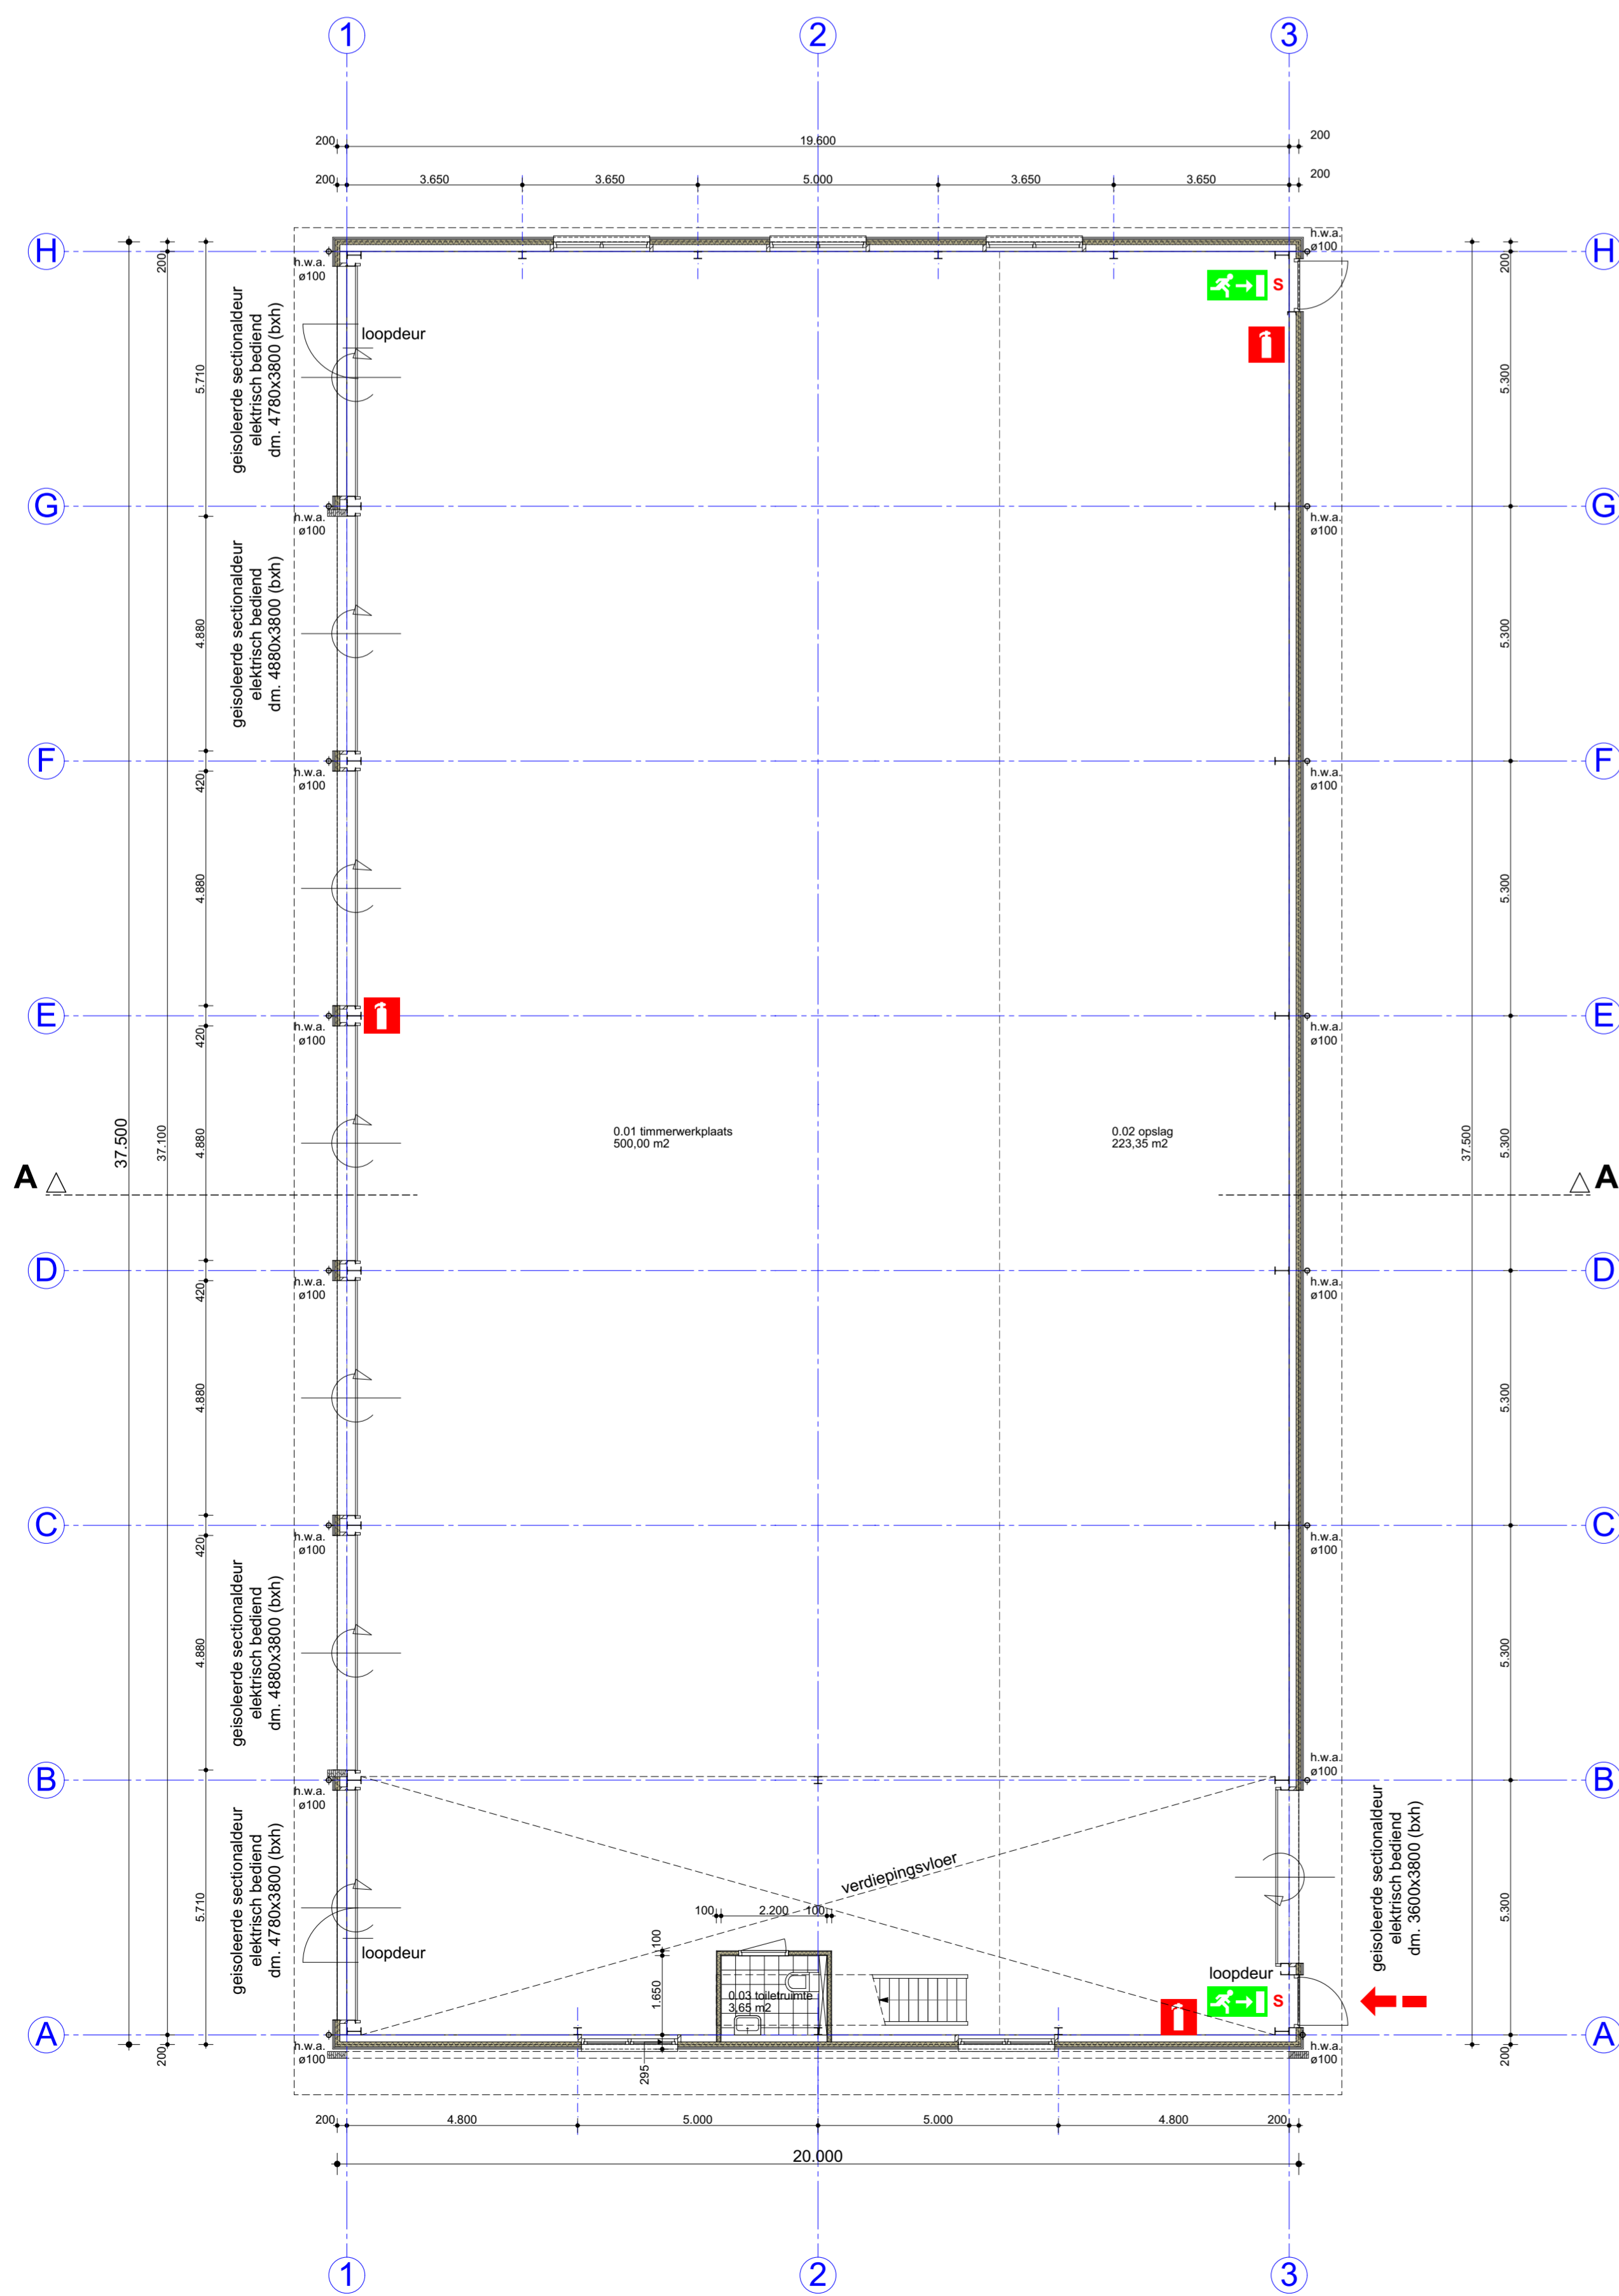

BEGANE GROND

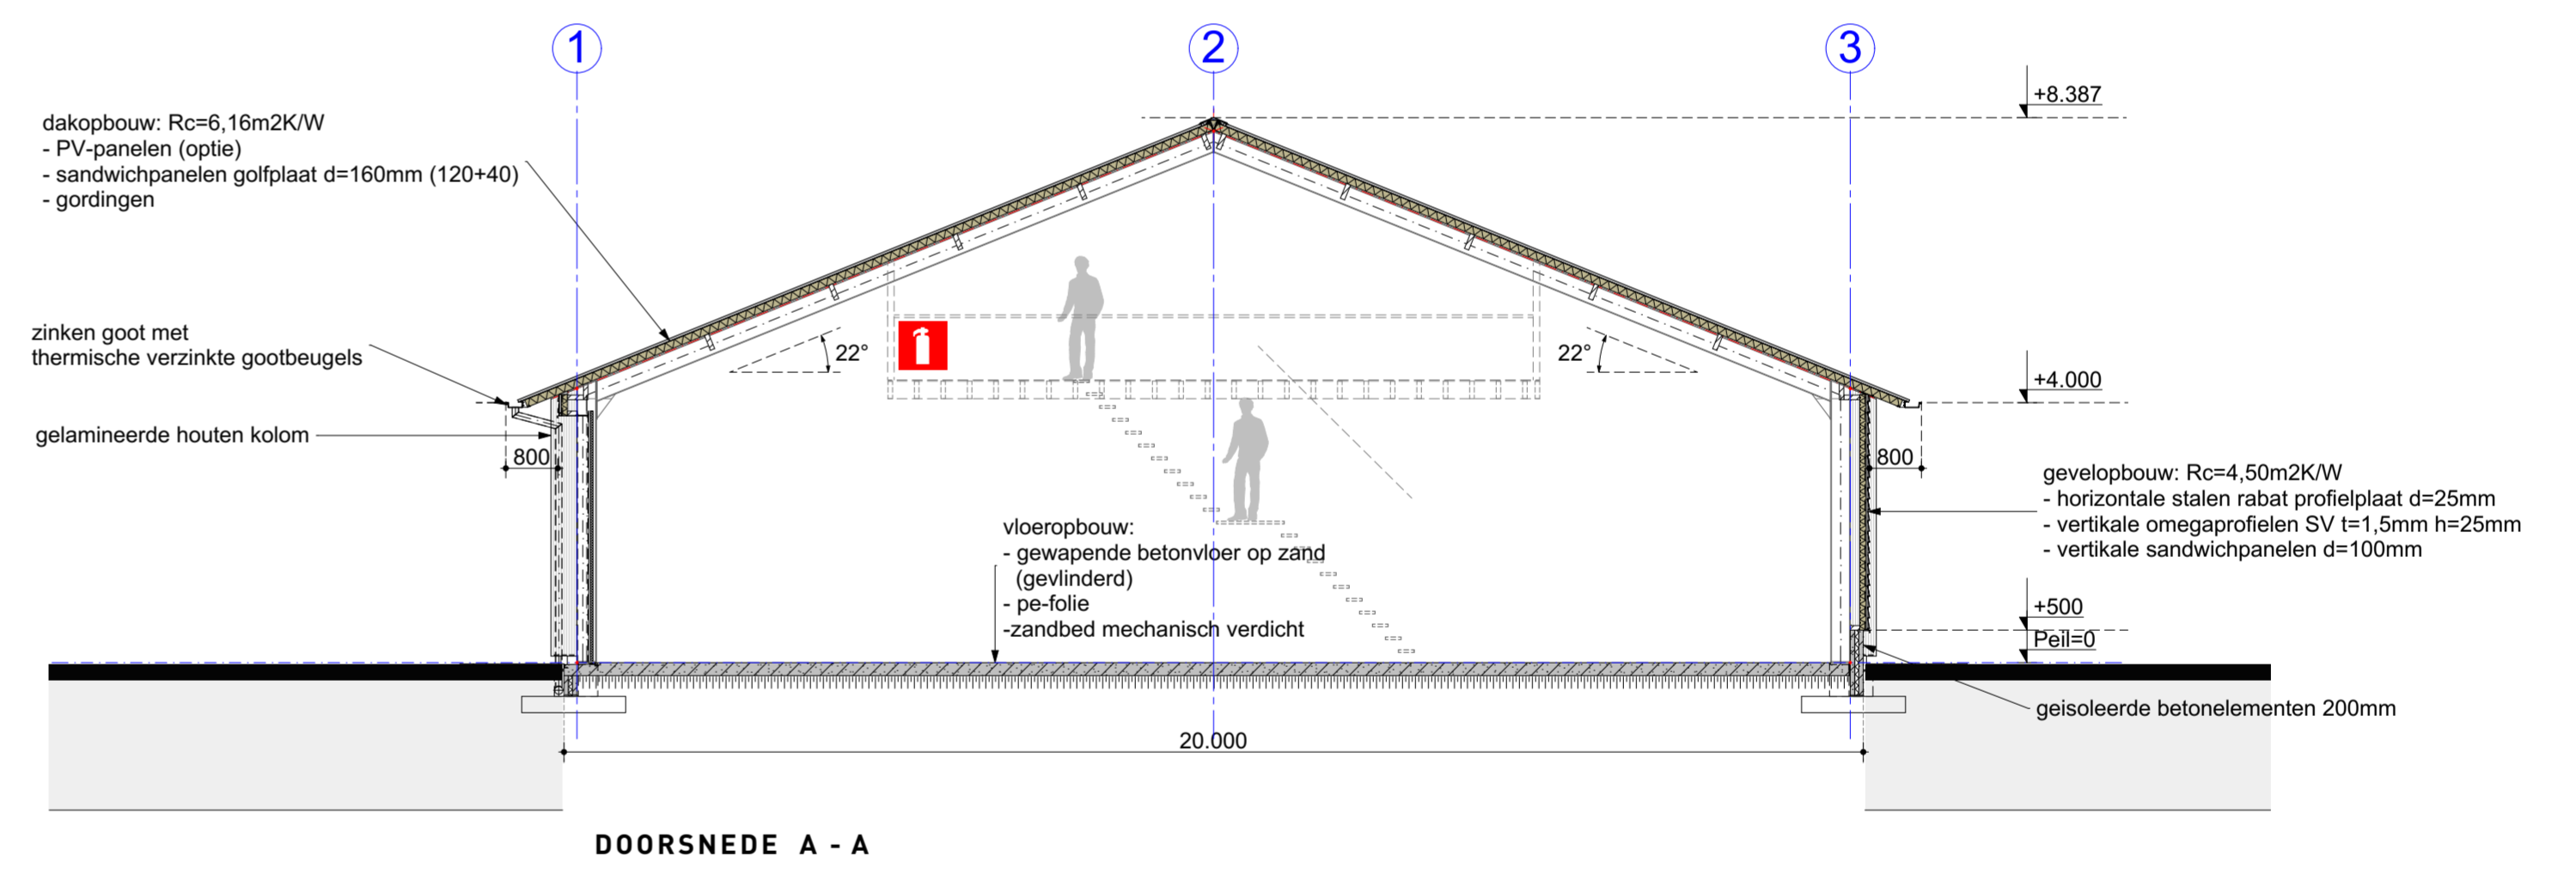

DOORSNEDE A - A

kleuren en materialen

onderdelen	materialen	kleur	kleurcode
gevelbekleding	stalen profielplaat rabatprofiel	-----	
plint	prefab. geïsoleerd betonement		
sectionalbuuren	aluminium sandwich		
burenkozijnen	aluminium, gemyfeld		
ramen, deuren	aluminium, gemyfeld		
waterlagen	staal, zetswerk		
dagstukken, hemelplaten, hoekstukken	staal, zetswerk		
kolommen	gelamineerd hout		
spant	gelamineerd hout		
windieren	staal, zetswerk		
dakvlakken	stalen sandwichpaneel met 3 kroons trapceumprofiel		
goten	znk		
hemelwaterafvoeren	p.v.c.		

renvooi

- aanduiding looprichting vluchtroute
- zonder losse voorwerpen te openen (knopcilinder)
- draagbaar blustoestel
- brandweeringang (voorstel ter beoordeling van bevoegd gezag)

MAATVOERING IN HET WERK TE CONTROLLEREN
ONDERDELEN CONSTRUCTIE VOLGENS OPSAVER CONSTRUCTEUR
UITVOERING VOLGENS GELDENDE BOUWBESLUIT

LANDBORG
BENUT DE RUIMTE

Holevoetplein 301
Postbus 2
3925 ZG Siergezenzeel
033 - 39 31 040
info@landborg.nl
www.landborg.nl

project: **BEDRIJFSGEBOUW AAN DE WESSELESEWEG 86 TE BARNEVELD**
 schaal: 1:100
 getekend: Gvi
 datum: 31 augustus 2020
 in opdracht van: Van Wessel Bouw
 gewijzigd: 2 november 2020
 onderdeel: **AANVRAAG OMGEVINGSVERGUNNING begane grond, gevels, doorsnede**
 projectnummer: **3319-BP01**