

MAATVOERING IN HET WERK TE CONTROLEREN
ONDERDELEN CONSTRUCTIE VOLGENS OPGAVE CONSTRUCTEUR
UITVOERING VOLGENS GELDENDE BOUWBESLUIT

LANDBORG
■ BENUT DE RUIMTE

Holevoetplein 301
Postbus 2
3925 ZG Scherpenzeel

033 - 30 31 060
info@landborg.nl
www.landborg.nl

project

BEDRIJFSGEBOUW AAN DE
WESSELSEWEG 86 TE BARNEVELD

in opdracht van:

onderdeel

AANVRAAG OMGEVINGSVERGUNNING
PRINCIPEDetails


schaal
1 : 10

getekend
Gvl

datum
31 augustus 2020

gewijzigd
10 oktober 2020

projectnummer
3319-BP03

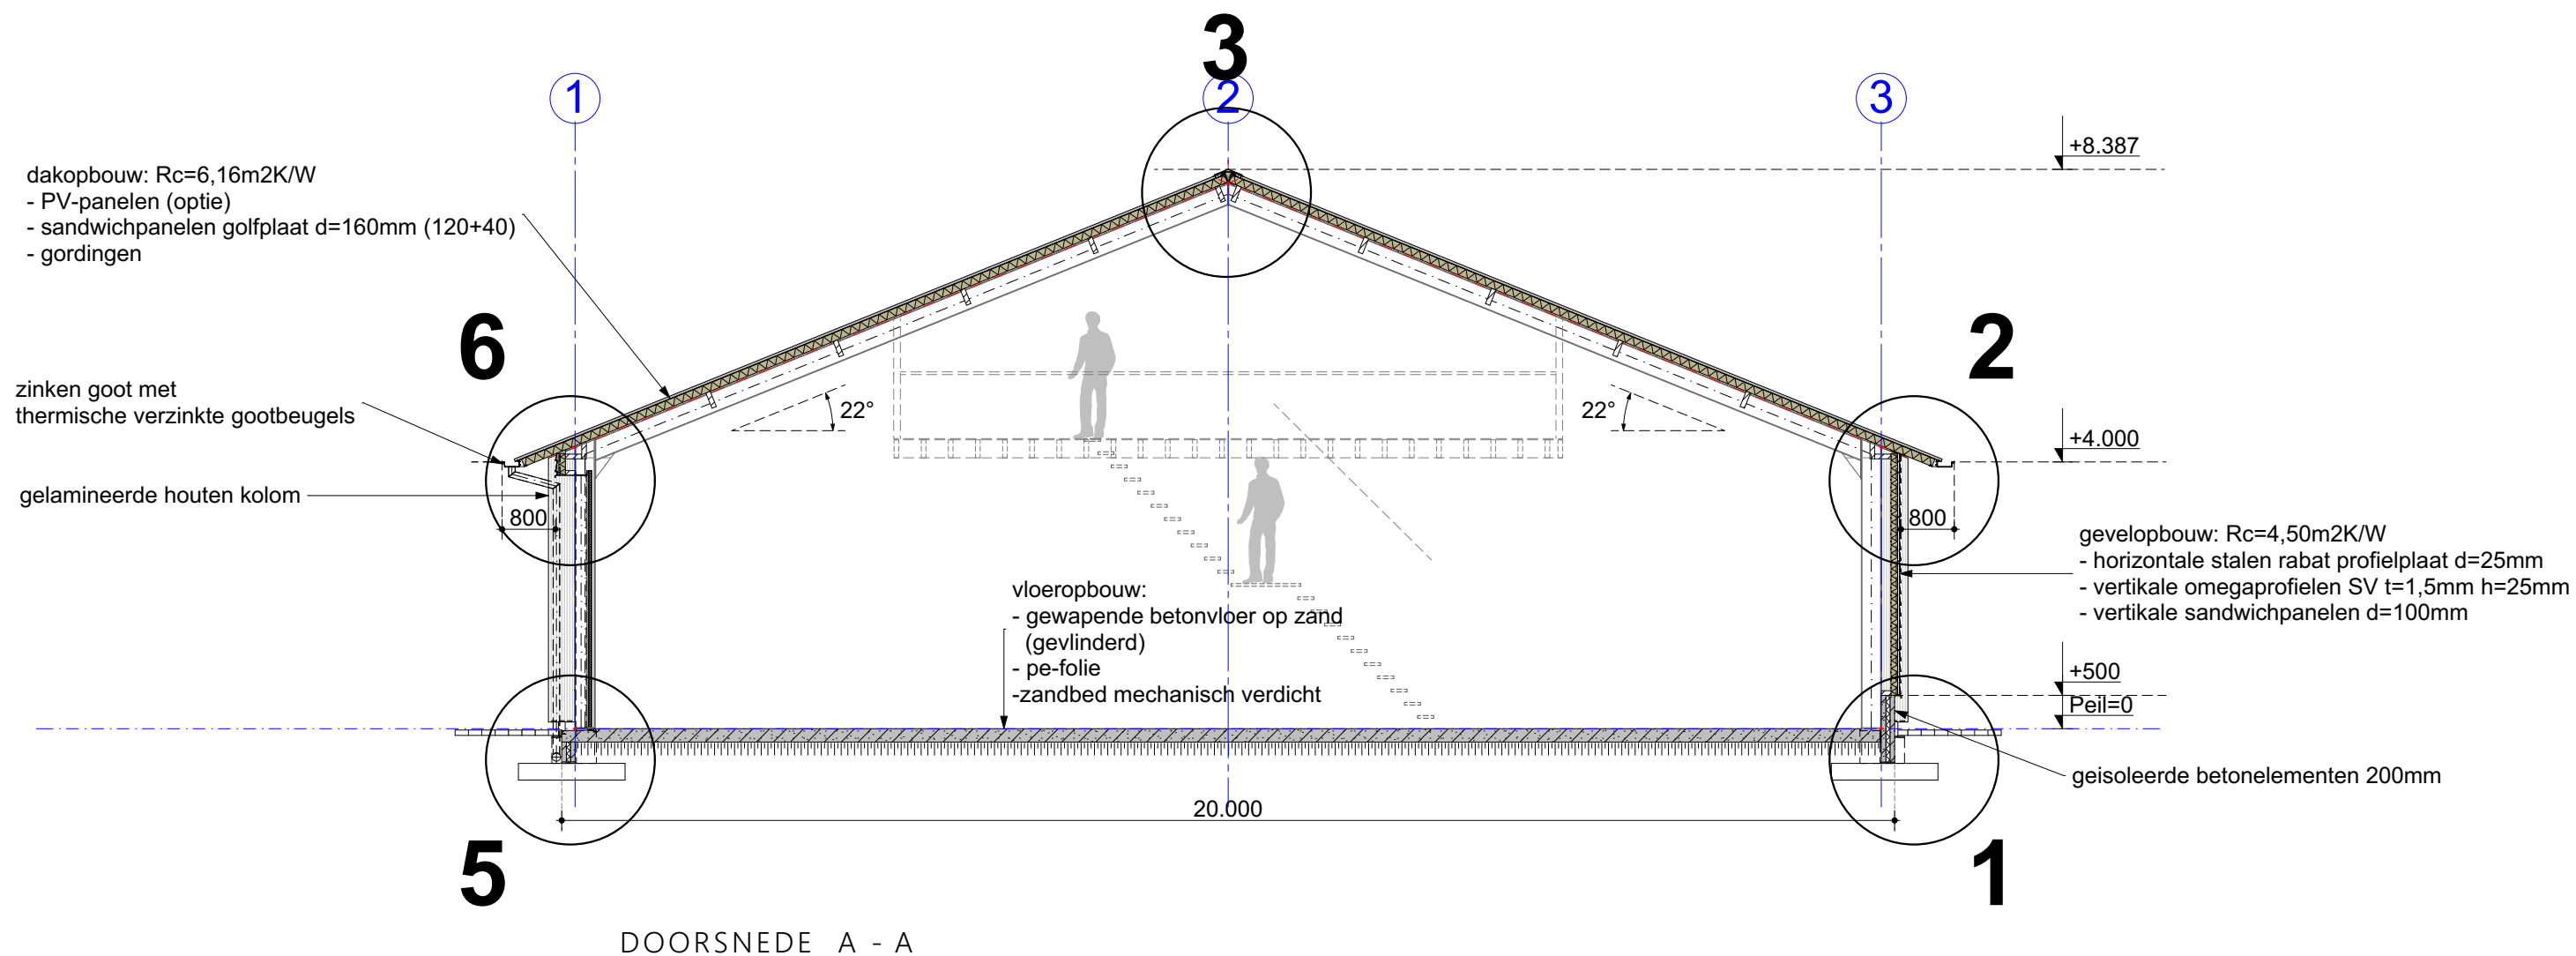

projectnr.

3319

onderwerp

PRINCIPEDetails

datum: 31 augustus 2020

schaal: 1 : 100

LANDBORG

■ BENUT DE RUIMTE

LANDBORG

HOLEVOETPLEIN 301

POSTBUS 2



3925 ZG

SCHERPENZEEL

033 - 30 31 060

INFO@LANDBORG.NL

WWW.LANDBORG.NL

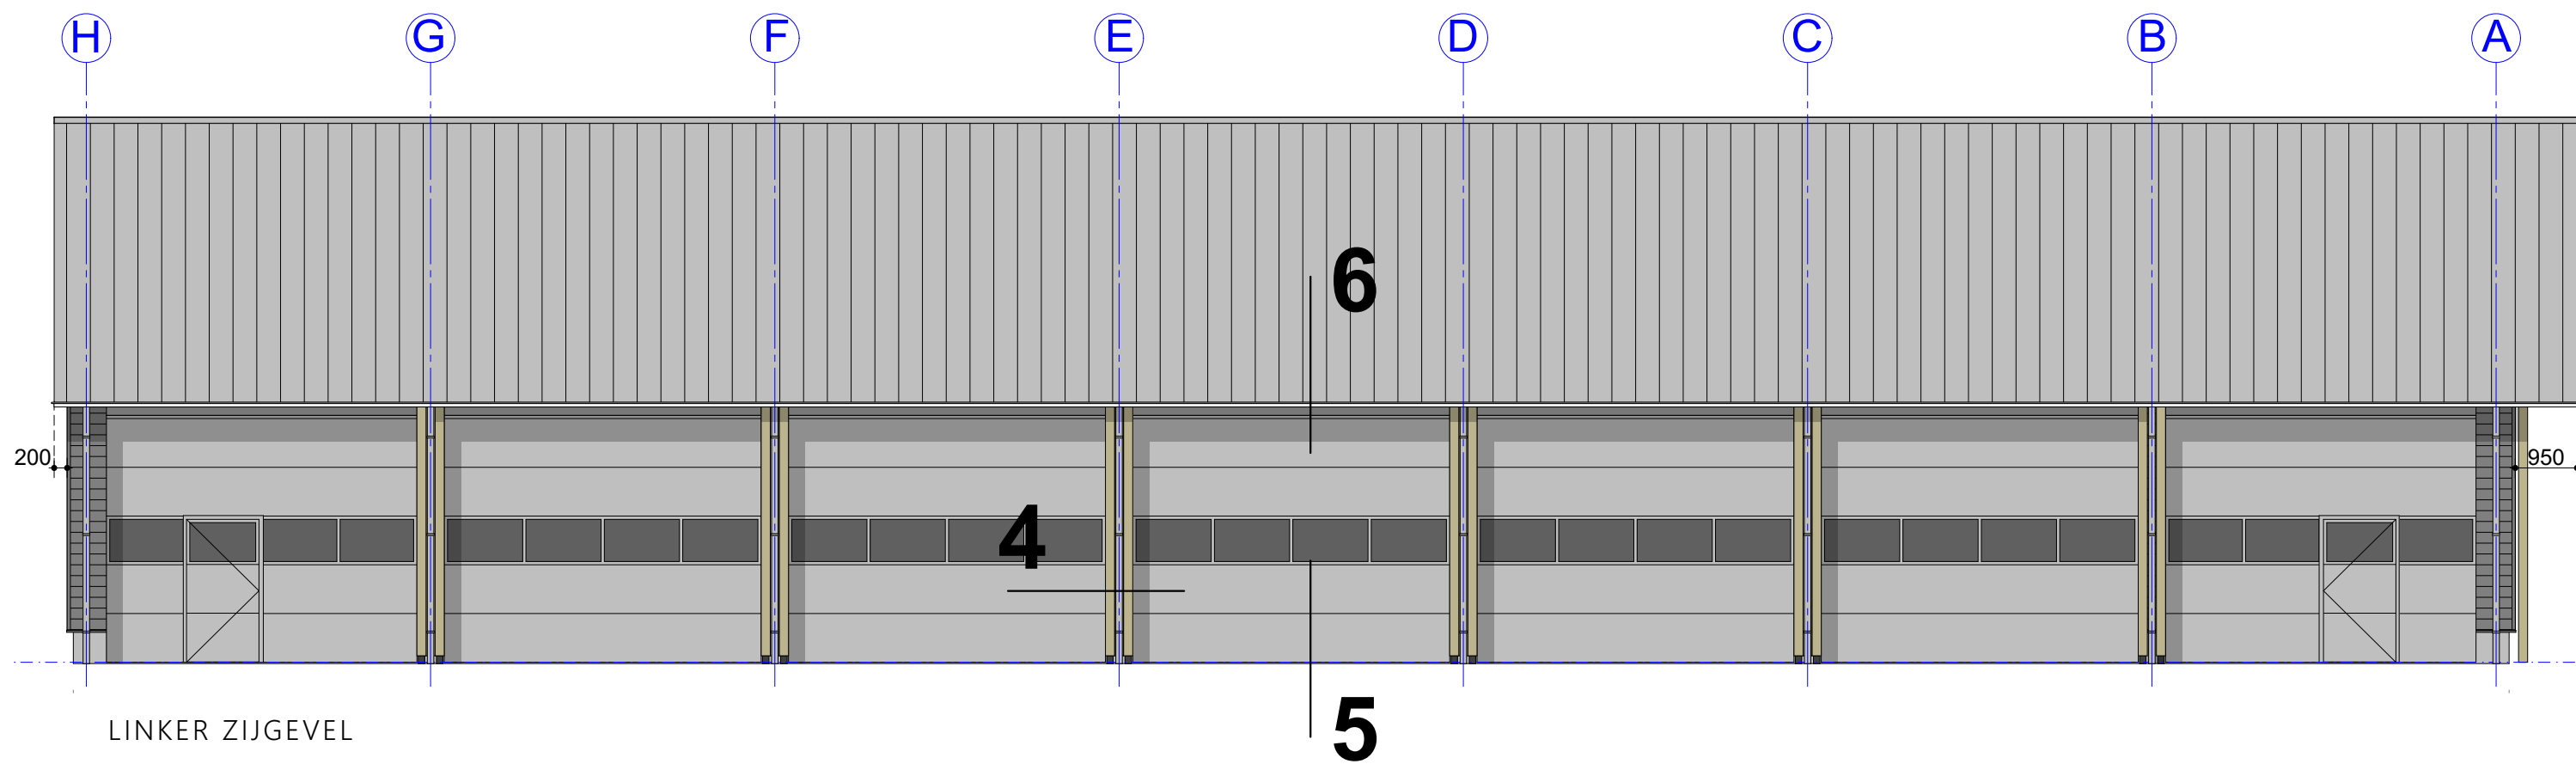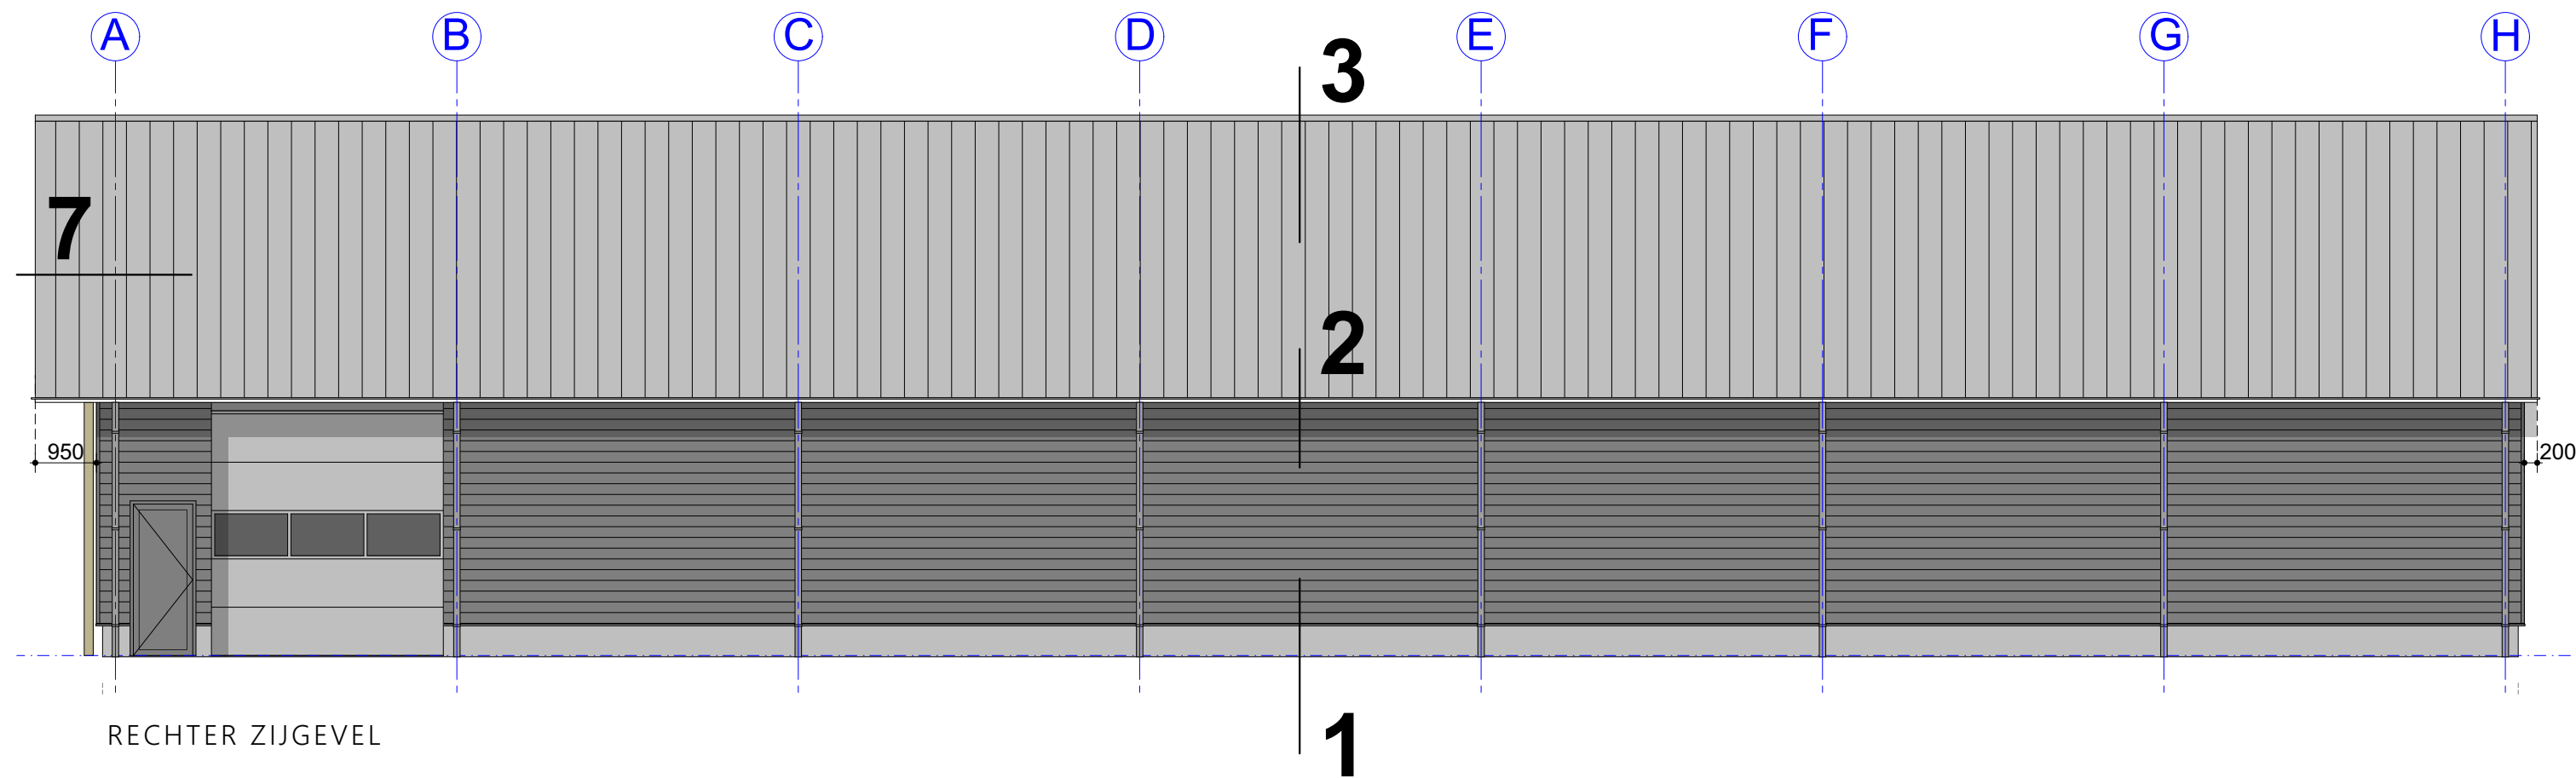

projectnr.

3319

onderwerp

PRINCIPEDetails

datum: 31 augustus 2020

schaal: 1 : 100

LANDBORG

■ BENUT DE RUIMTE

LANDBORG

HOLEVOETPLEIN 301

POSTBUS 2


3925 ZG

SCHERPENZEEL

033 - 30 31 060

INFO@LANDBORG.NL

WWW.LANDBORG.NL

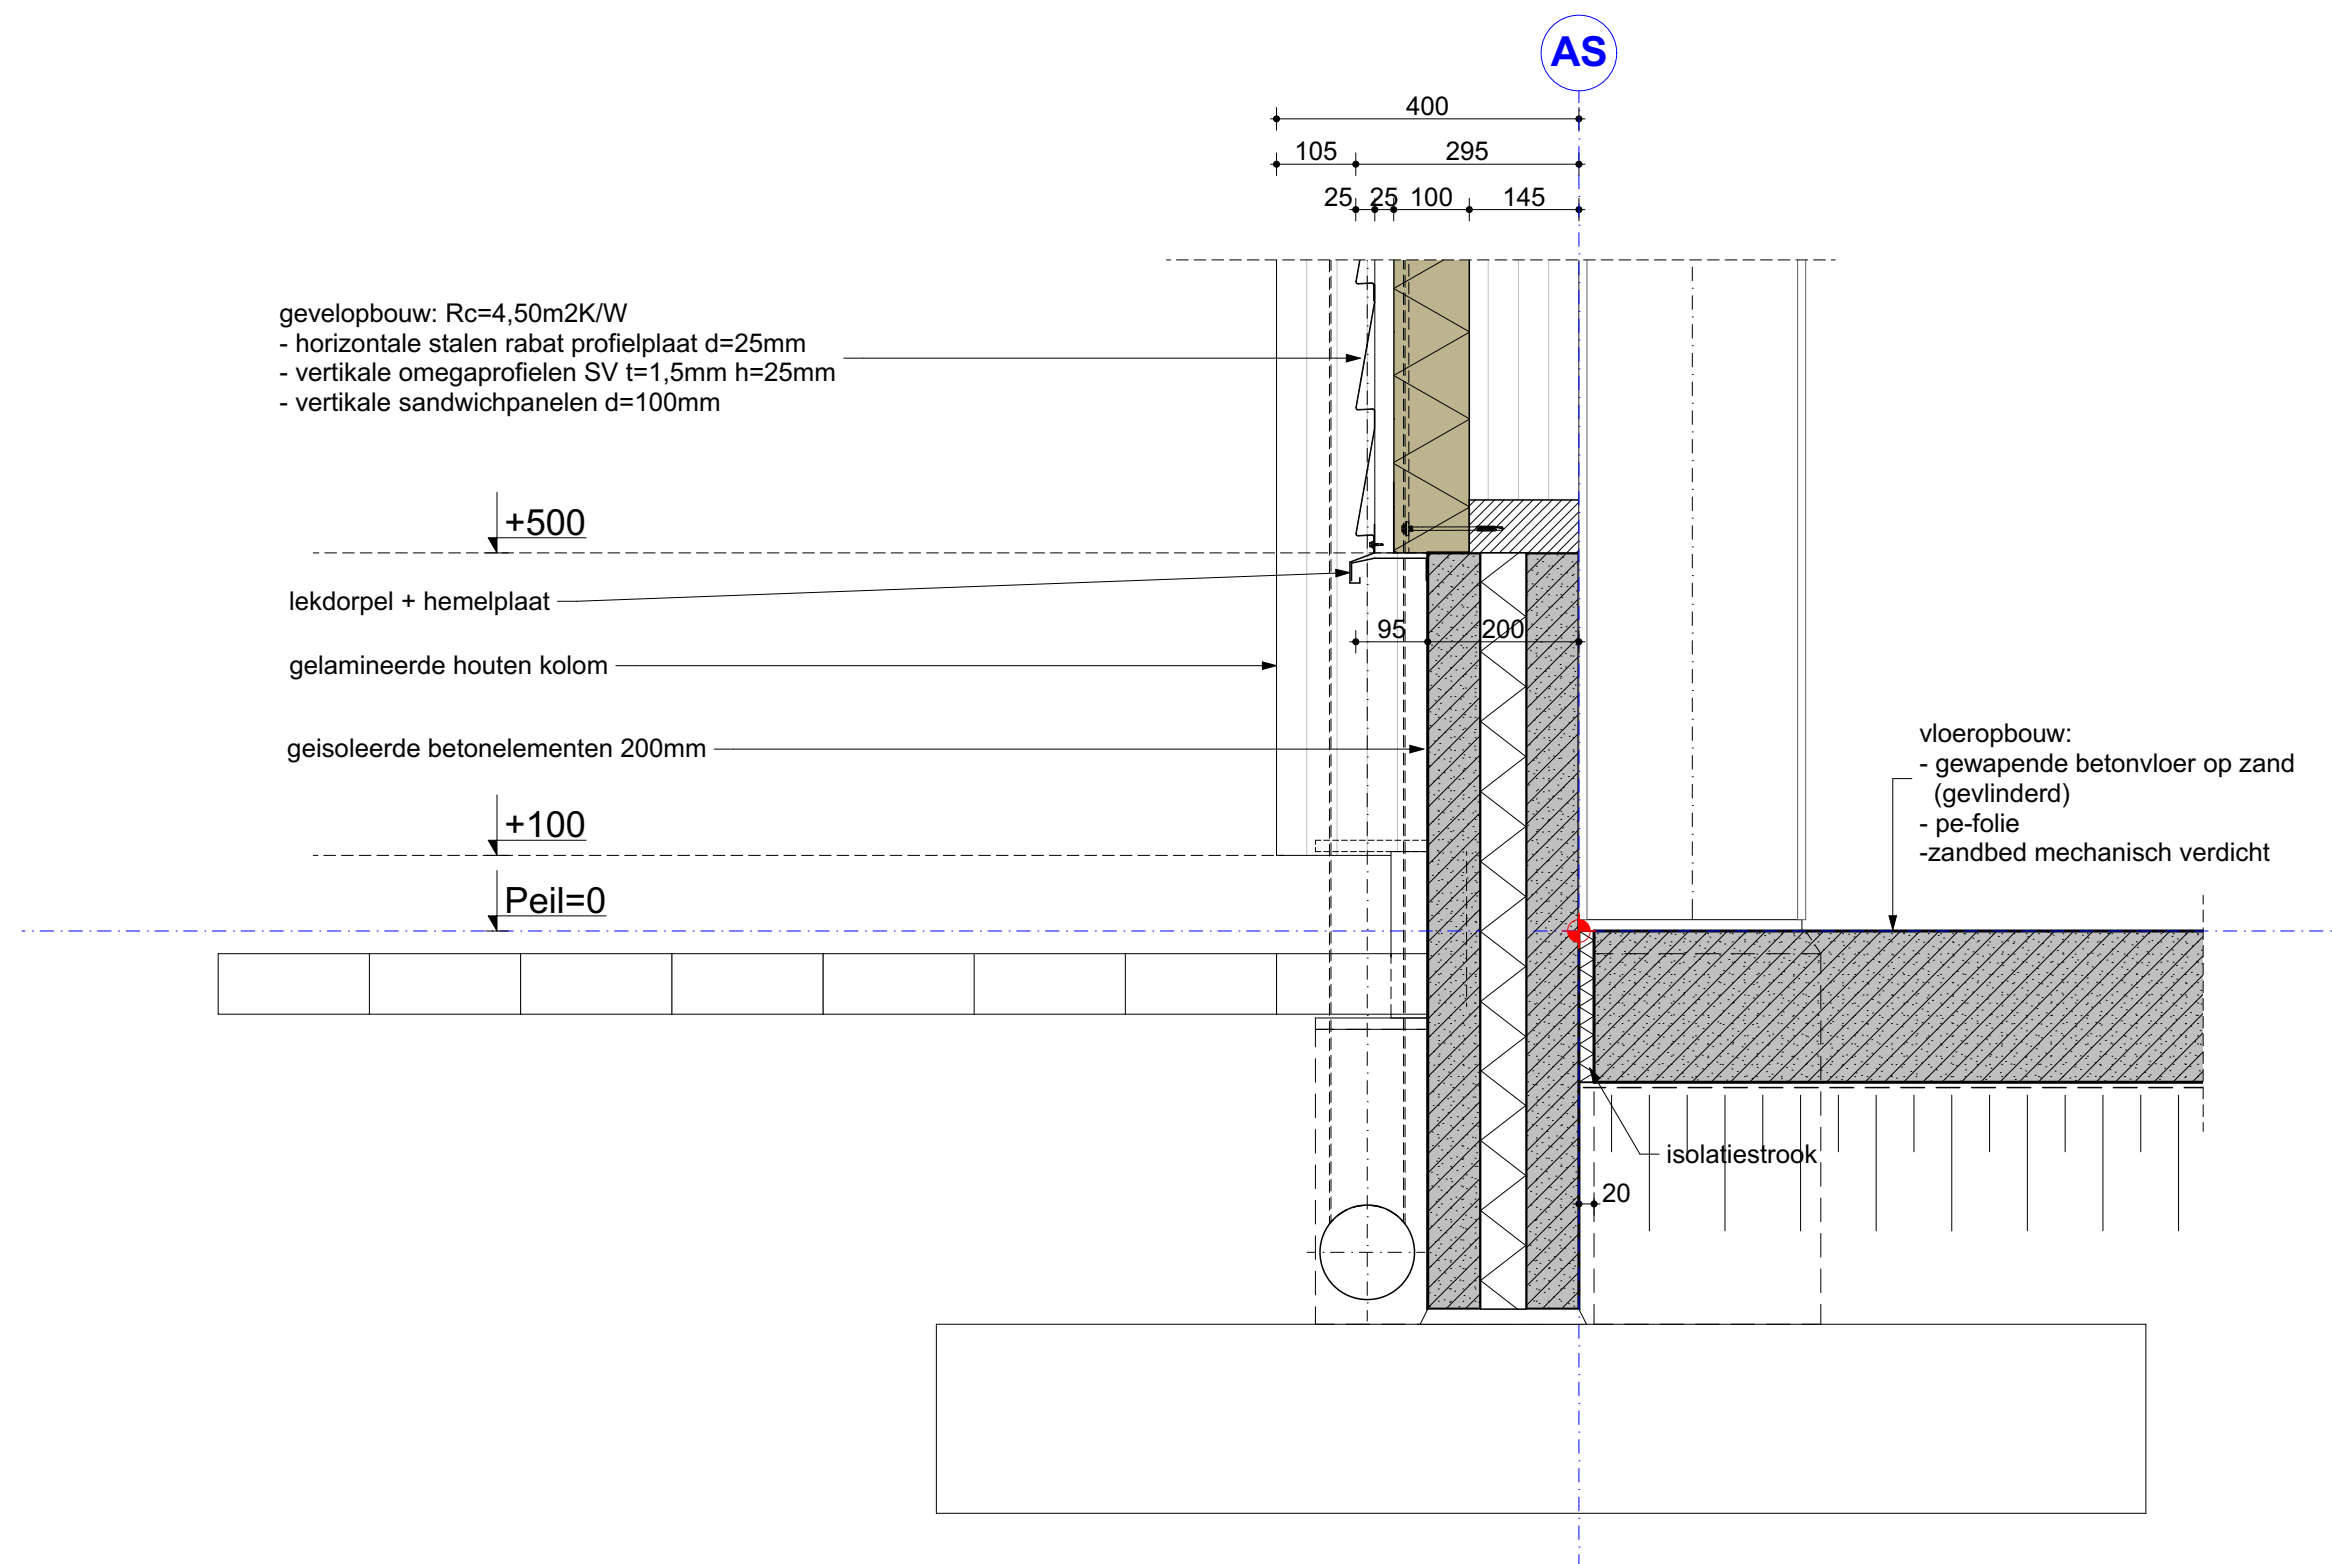

DETAIL 1

projectnr. 3319


onderwerp PRINCIPEDetails

datum: 31 augustus 2020

schaal: 1 : 10

LANDBORG

■ BENUT DE RUIMTE

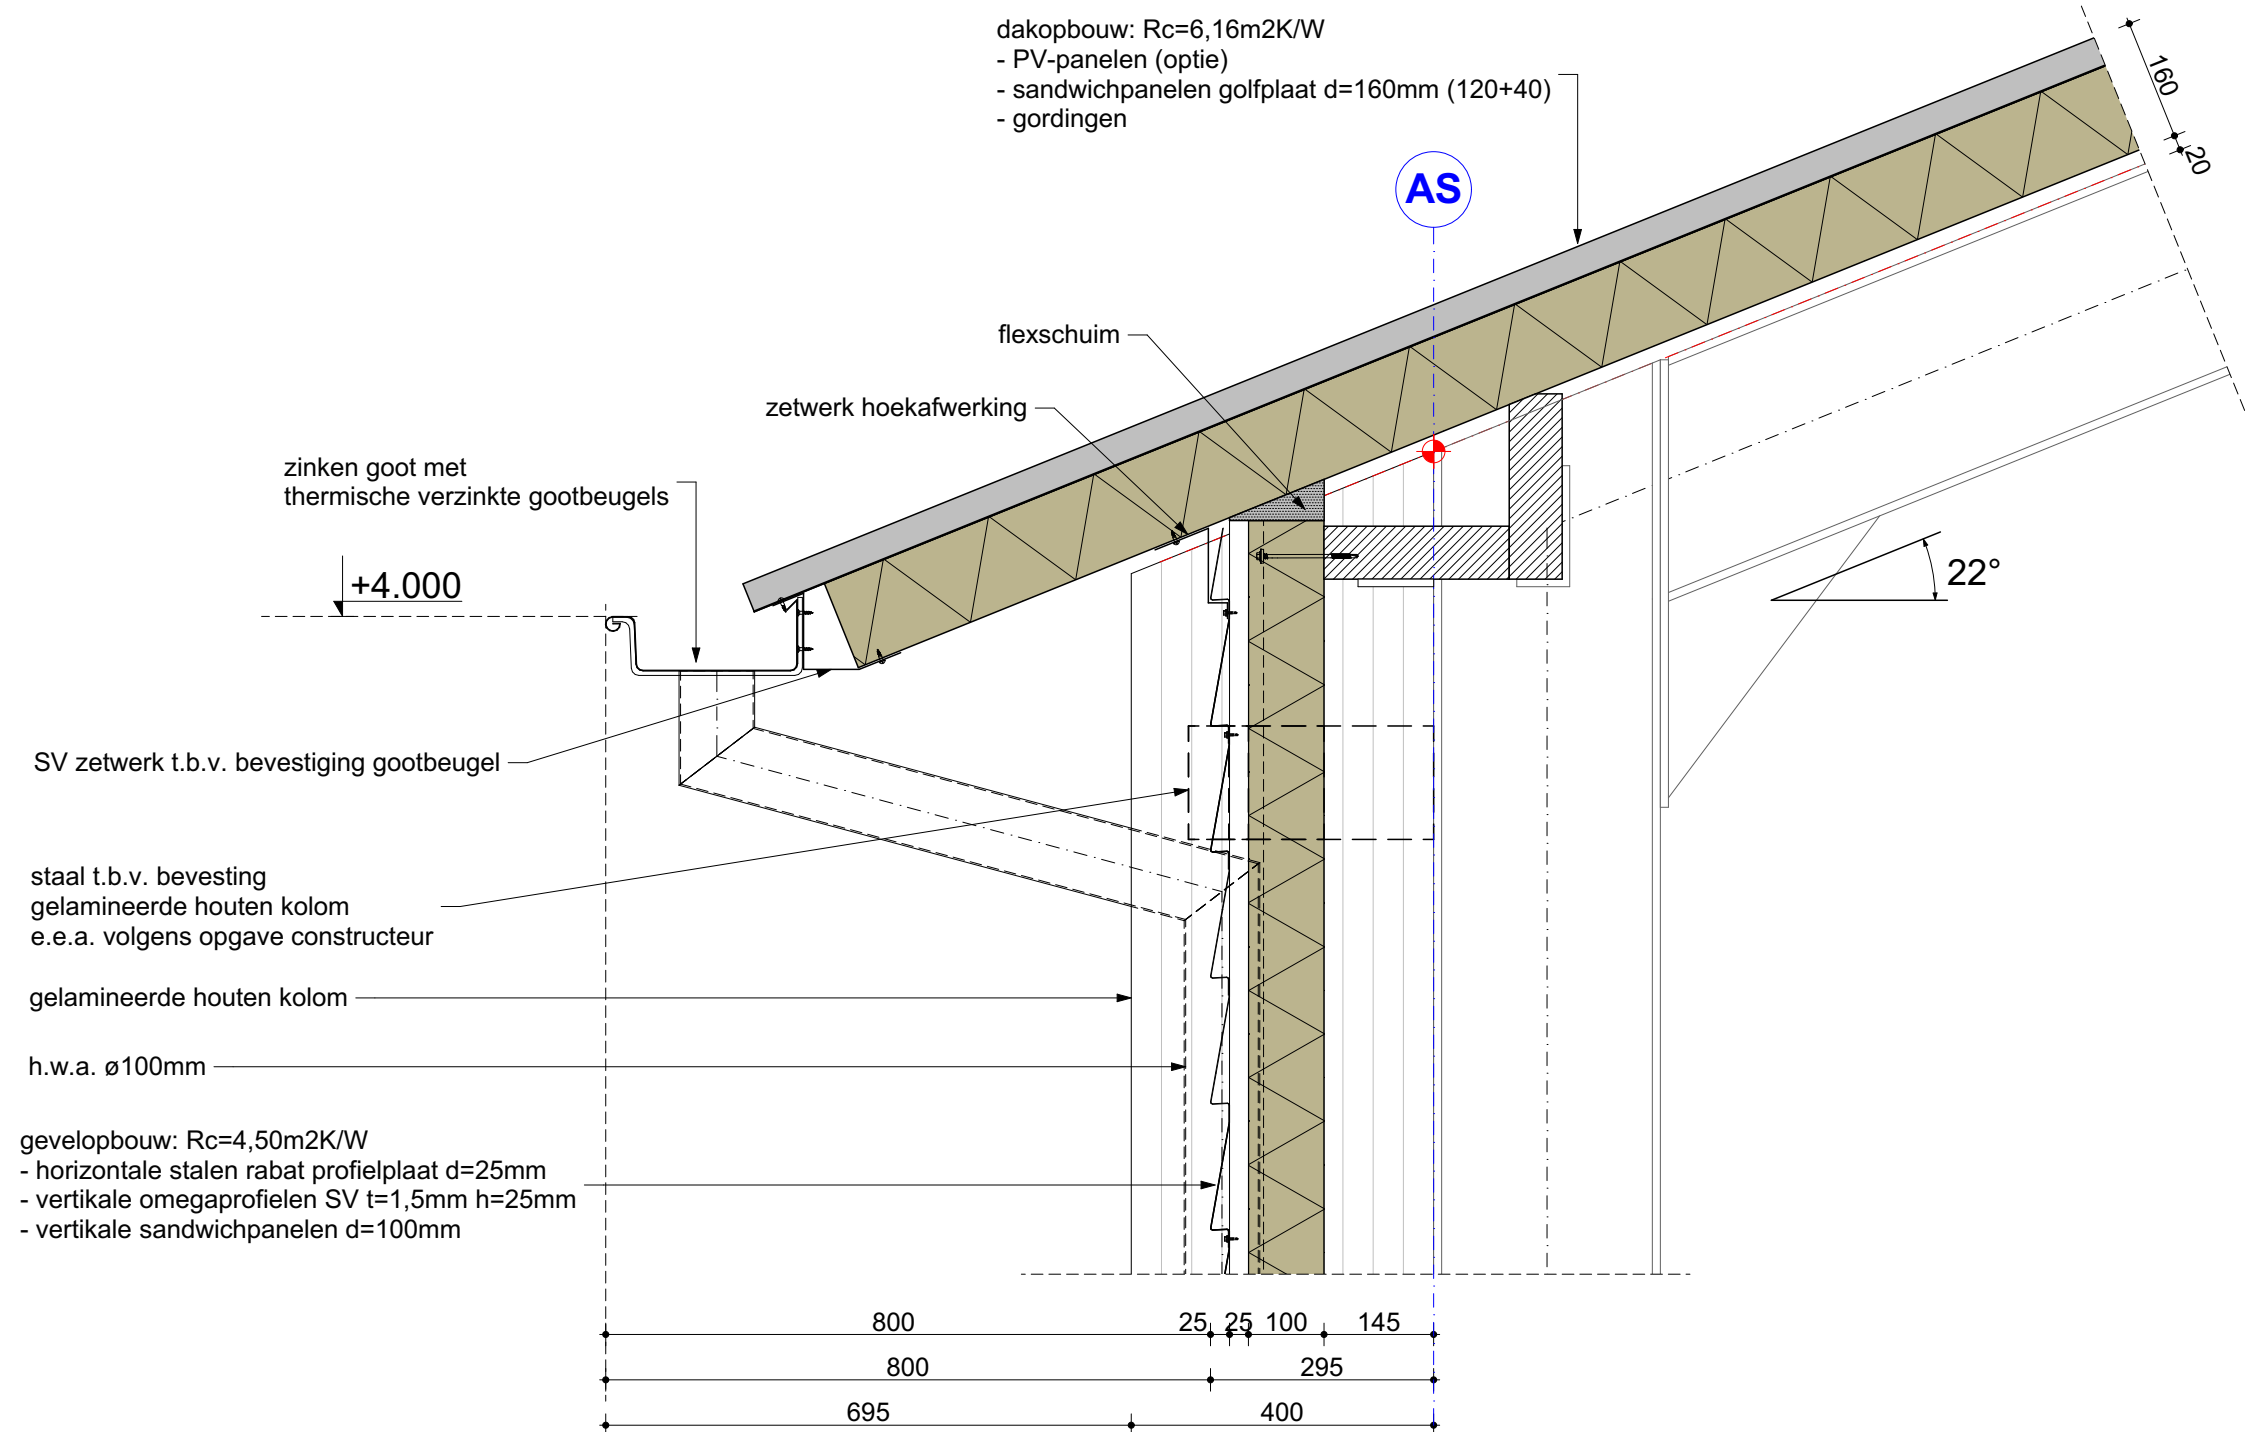


DETAIL 2

projectnr. 3319
onderwerp PRINCIPEDetails

datum: 31 augustus 2020
schaal: 1 : 10

LANDBORG
■ BENUT DE RUIMTE

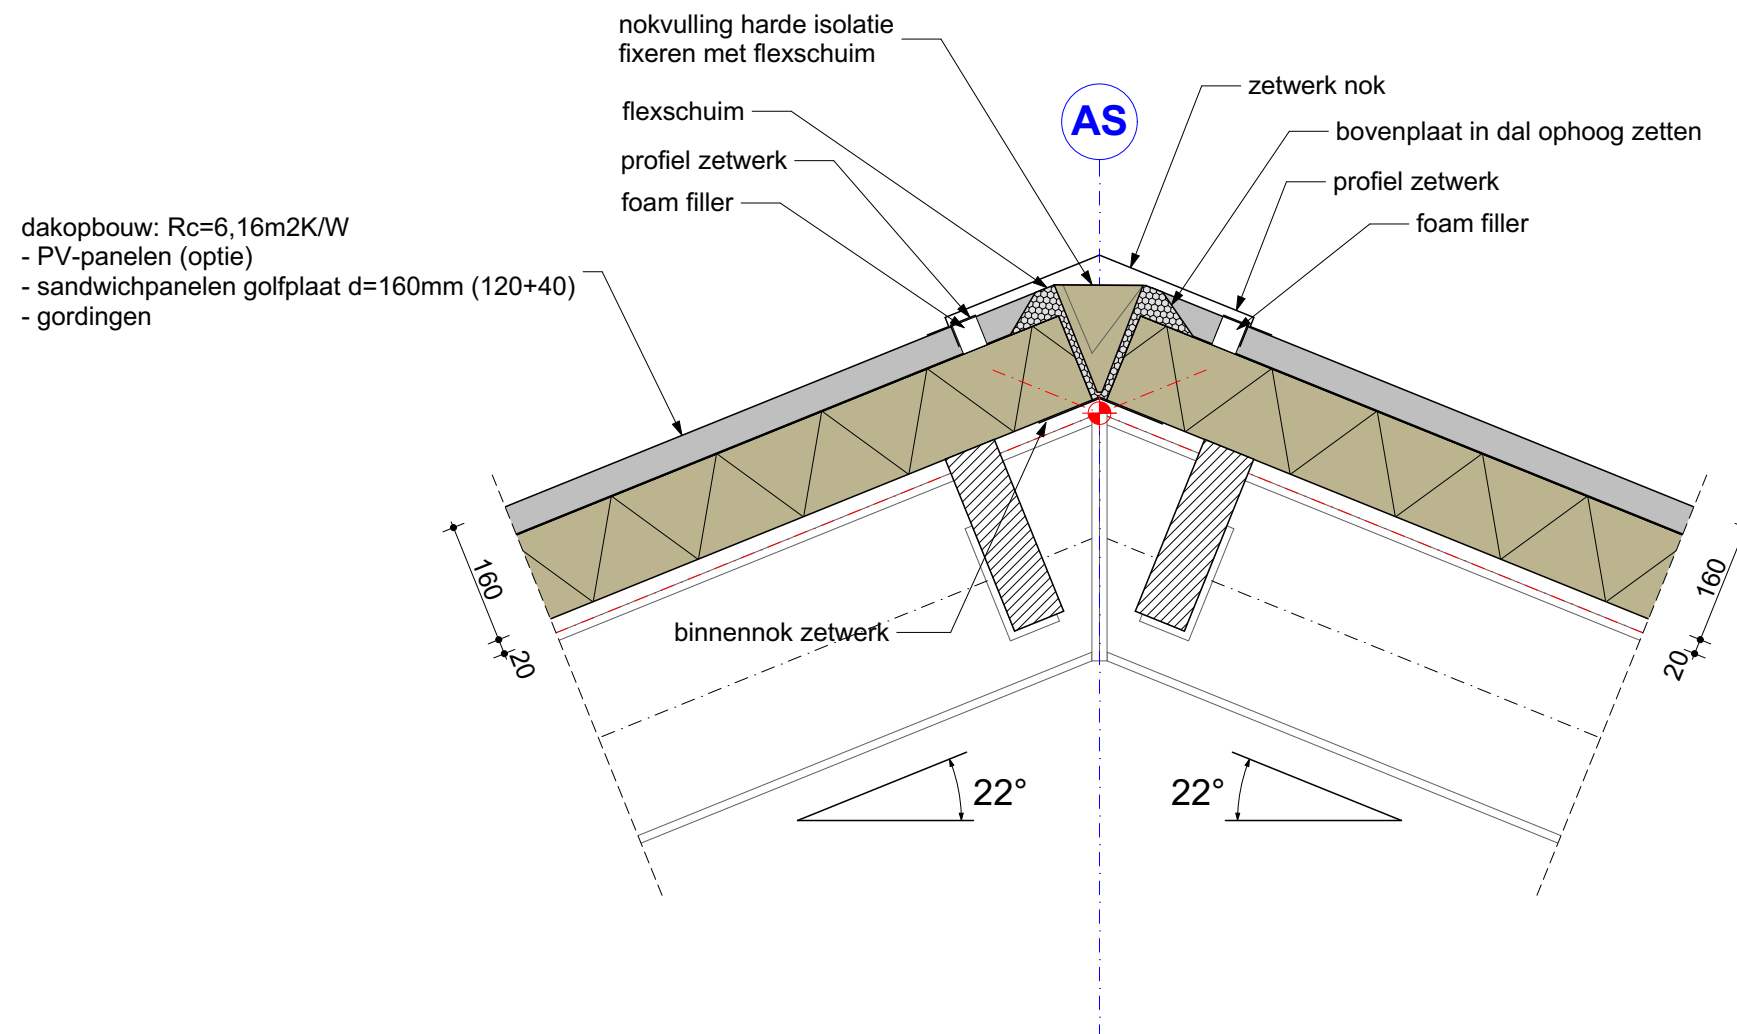


DETAIL 3

projectnr. 3319
 onderwerp PRINCIPEDetails

datum: 31 augustus 2020
 schaal: 1 : 10

LANDBORG
 ■ BENUT DE RUIMTE

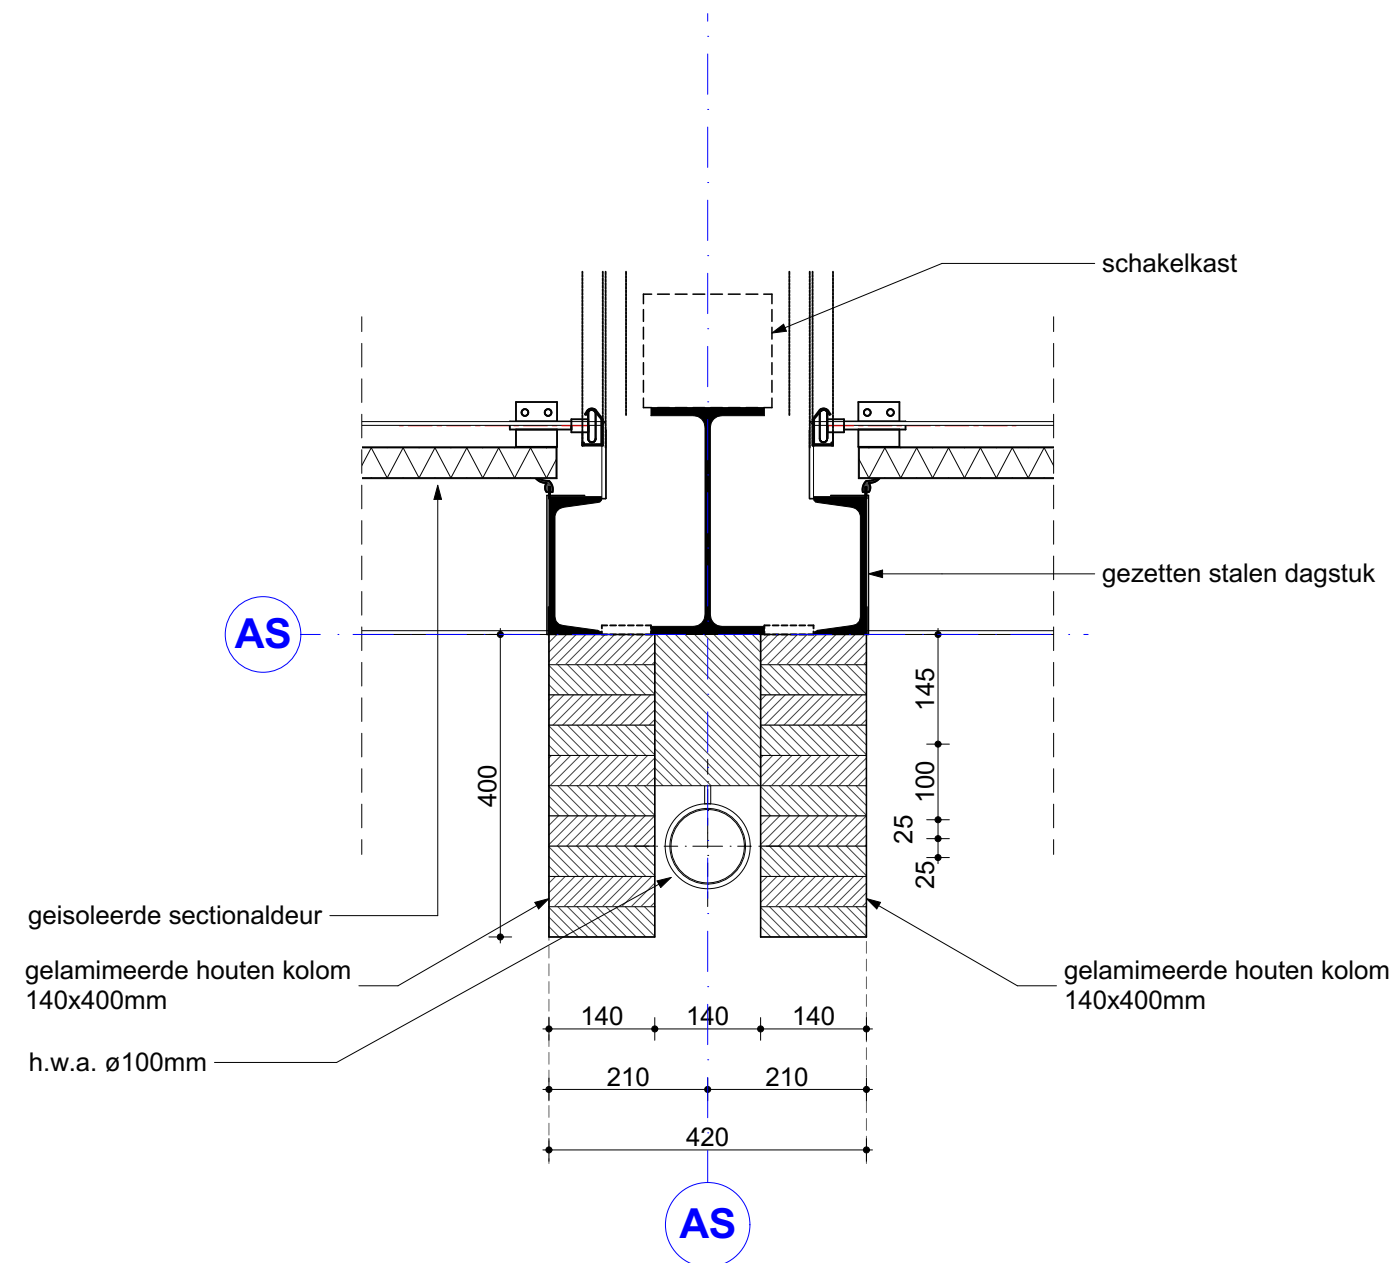


DETAIL 4

projectnr. 3319
 onderwerp PRINCIPEDetails

datum: 31 augustus 2020
 schaal: 1 : 10

LANDBORG
 ■ BENUT DE RUIMTE

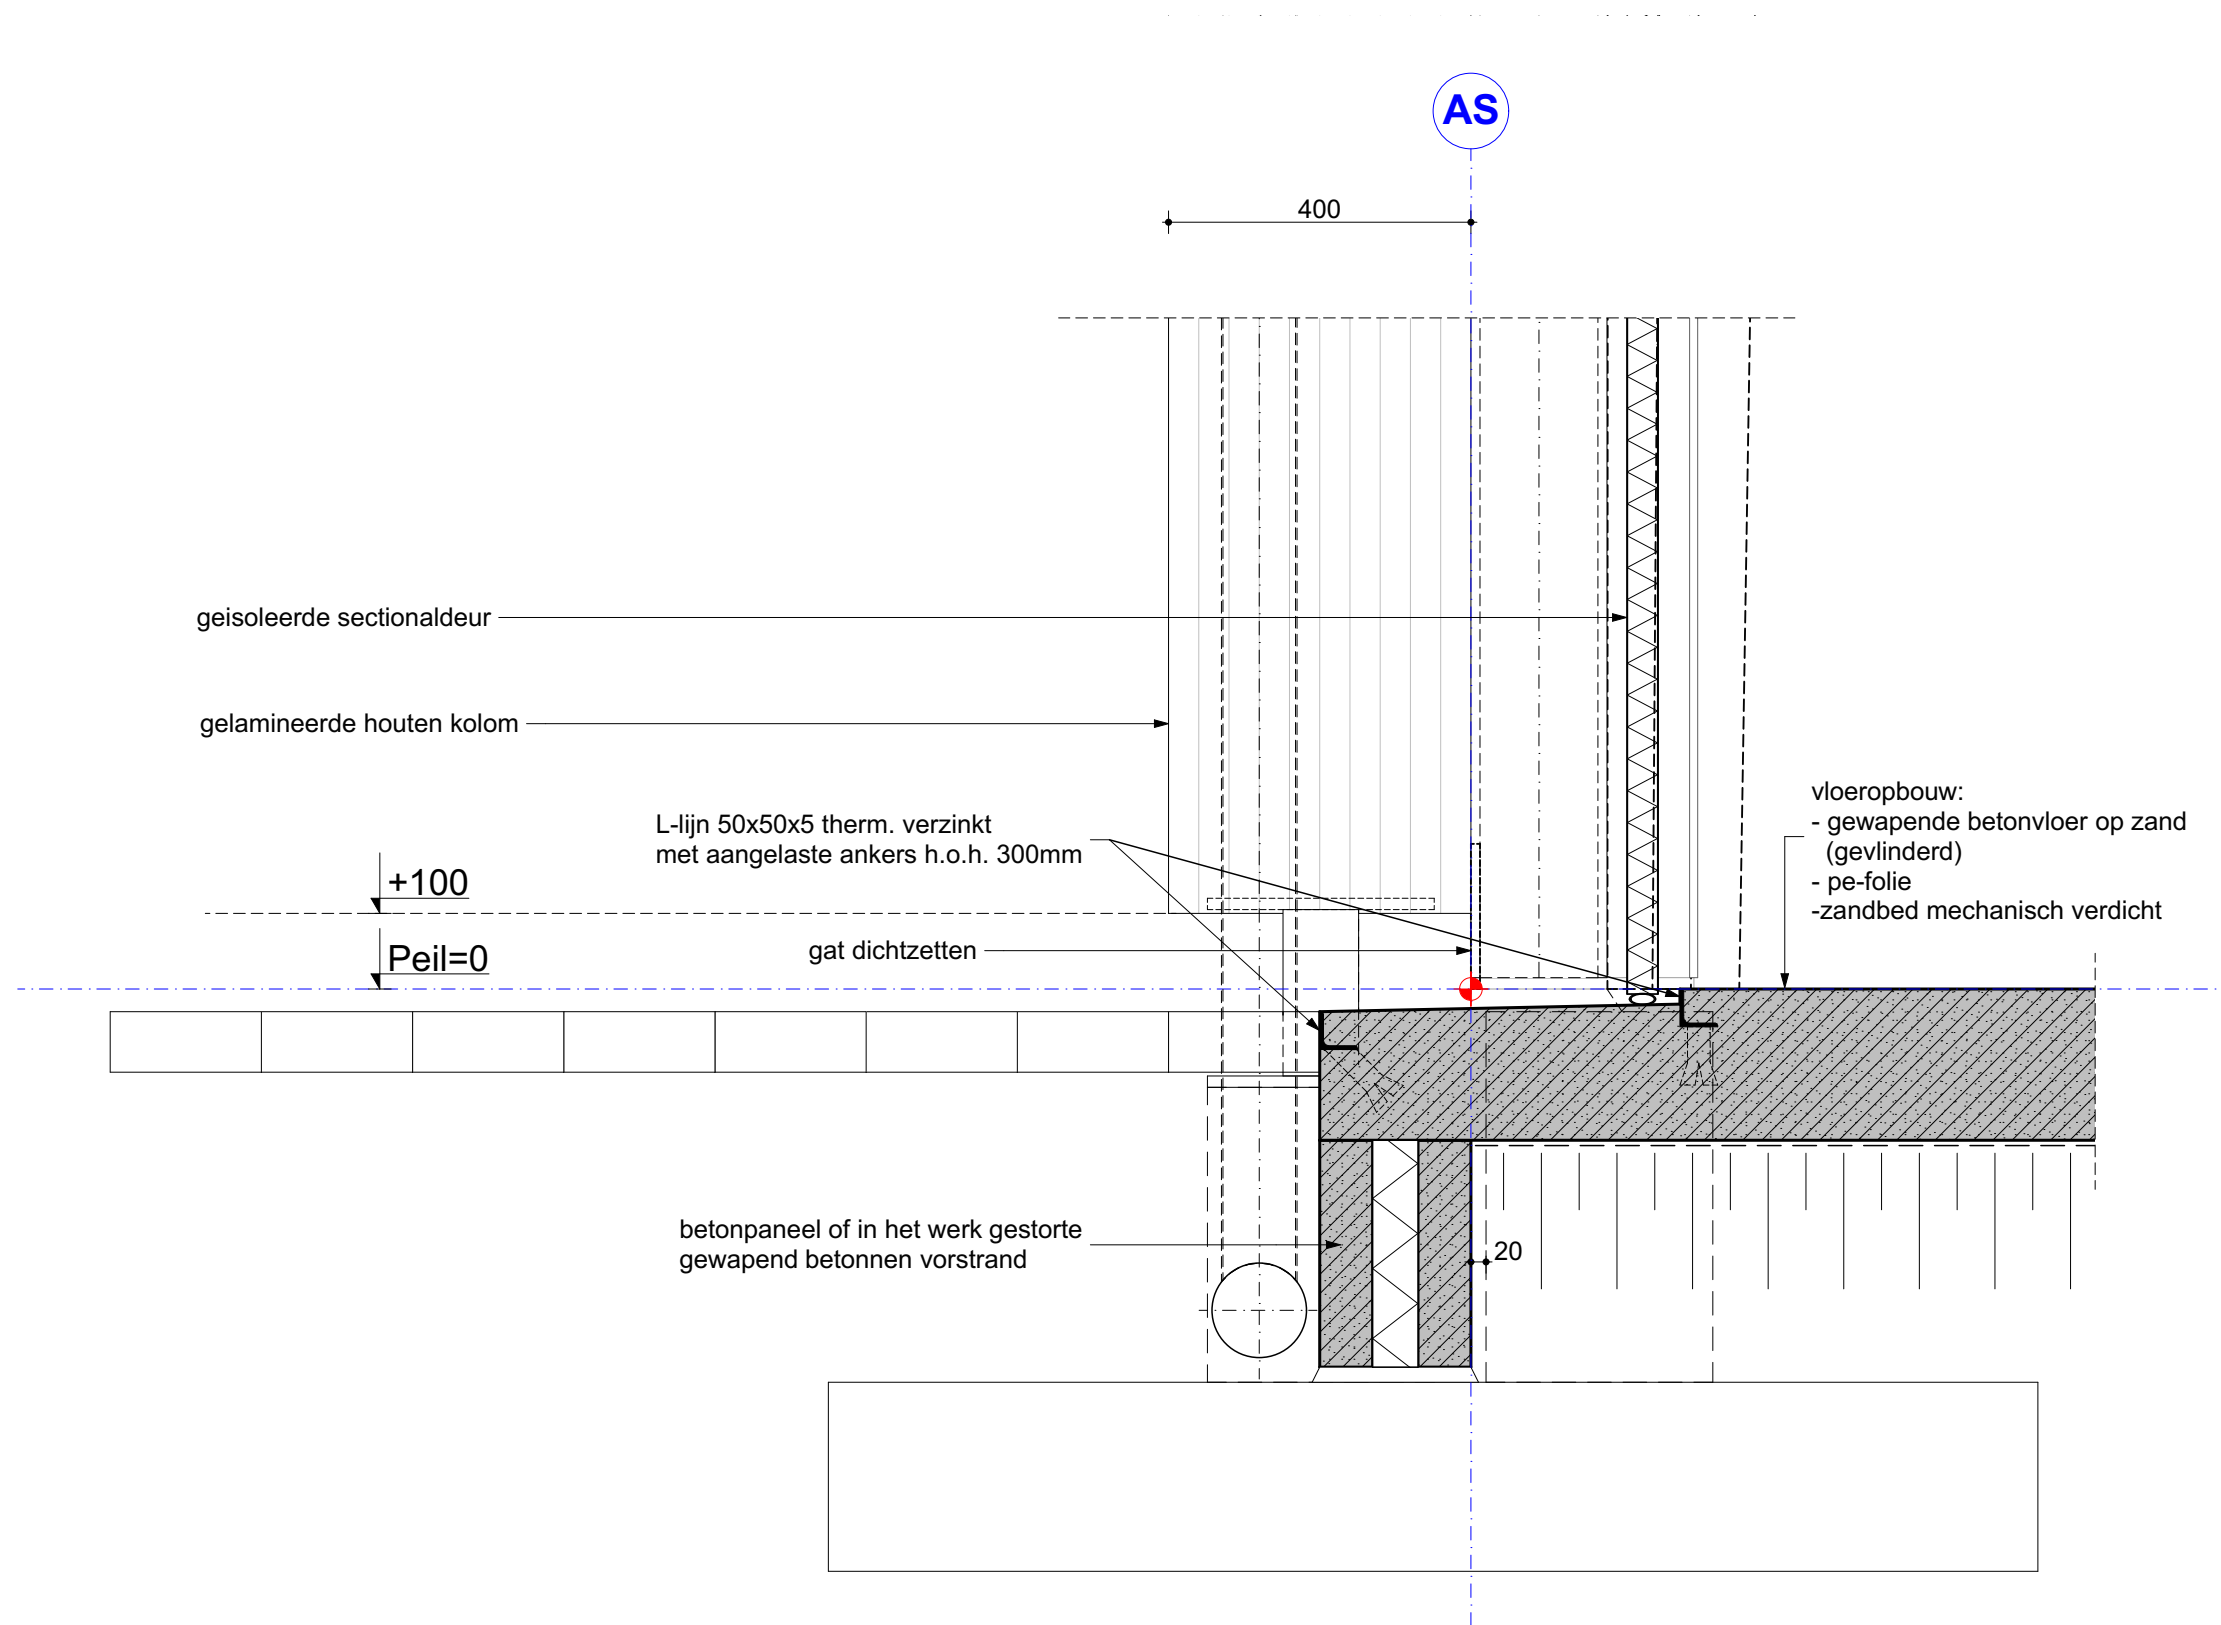


DETAIL 5

projectnr. 3319
 onderwerp PRINCIPEDetails

datum: 31 augustus 2020
 schaal: 1 : 10

LANDBORG
 ■ BENUT DE RUIMTE

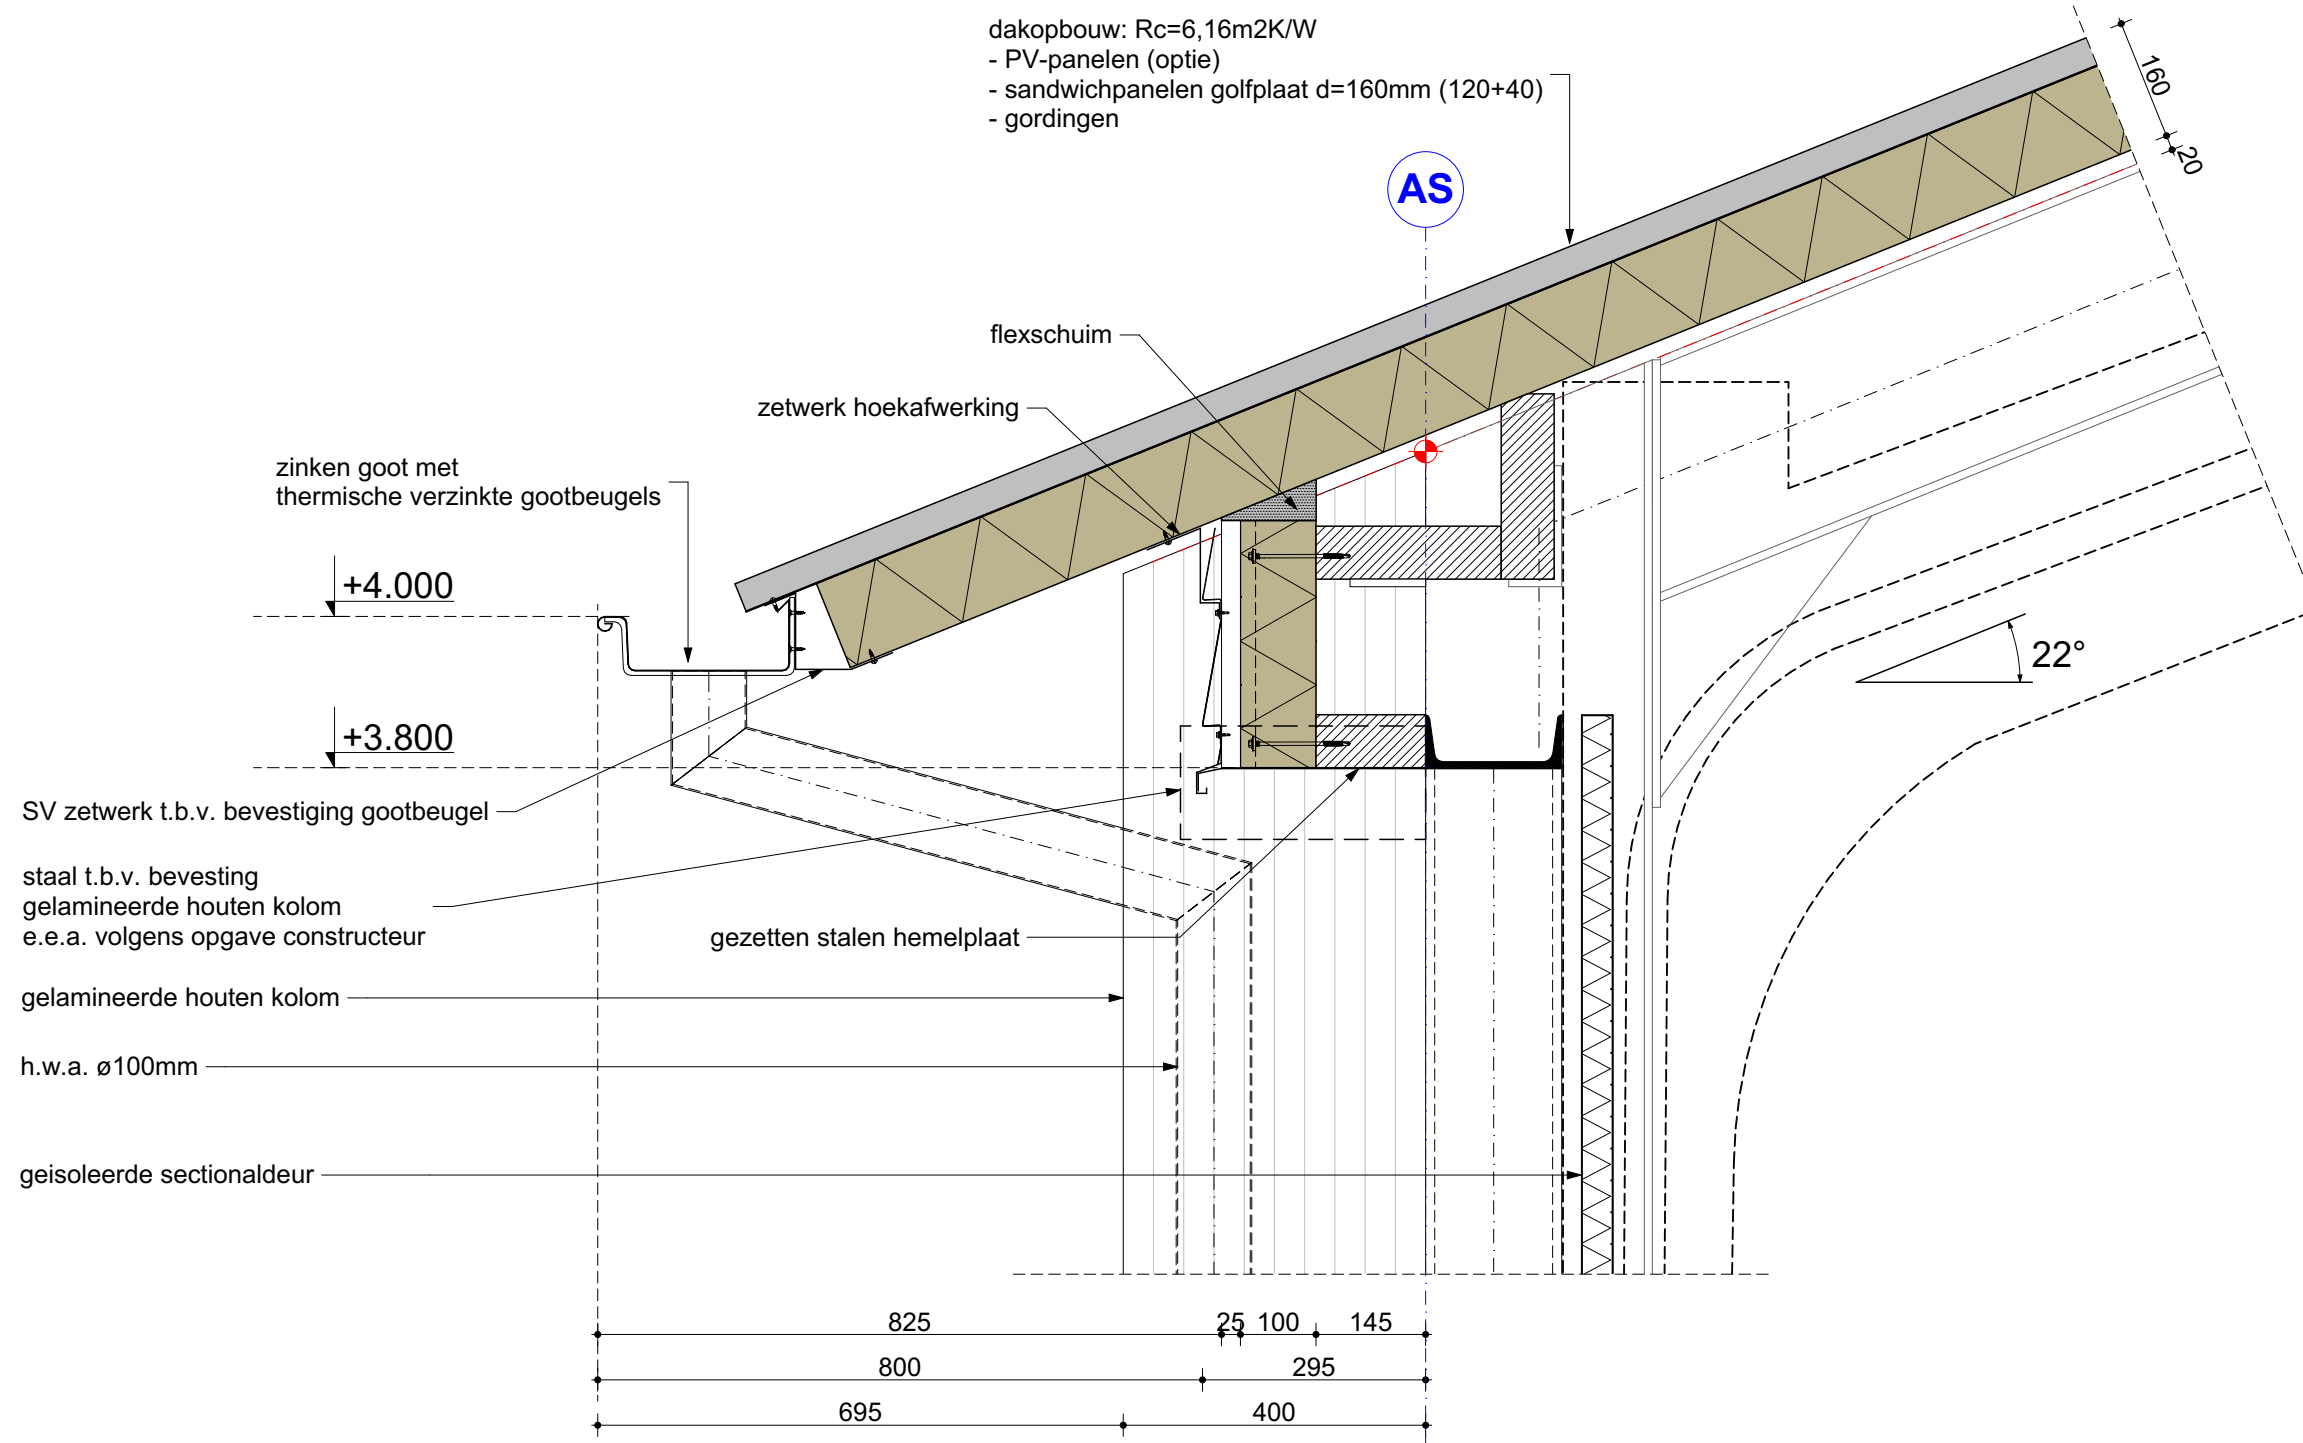


DETAIL 6

projectnr. 3319
 onderwerp PRINCIPEDetails

datum: 31 augustus 2020
 schaal: 1 : 10

LANDBORG
 ■ BENUT DE RUIMTE

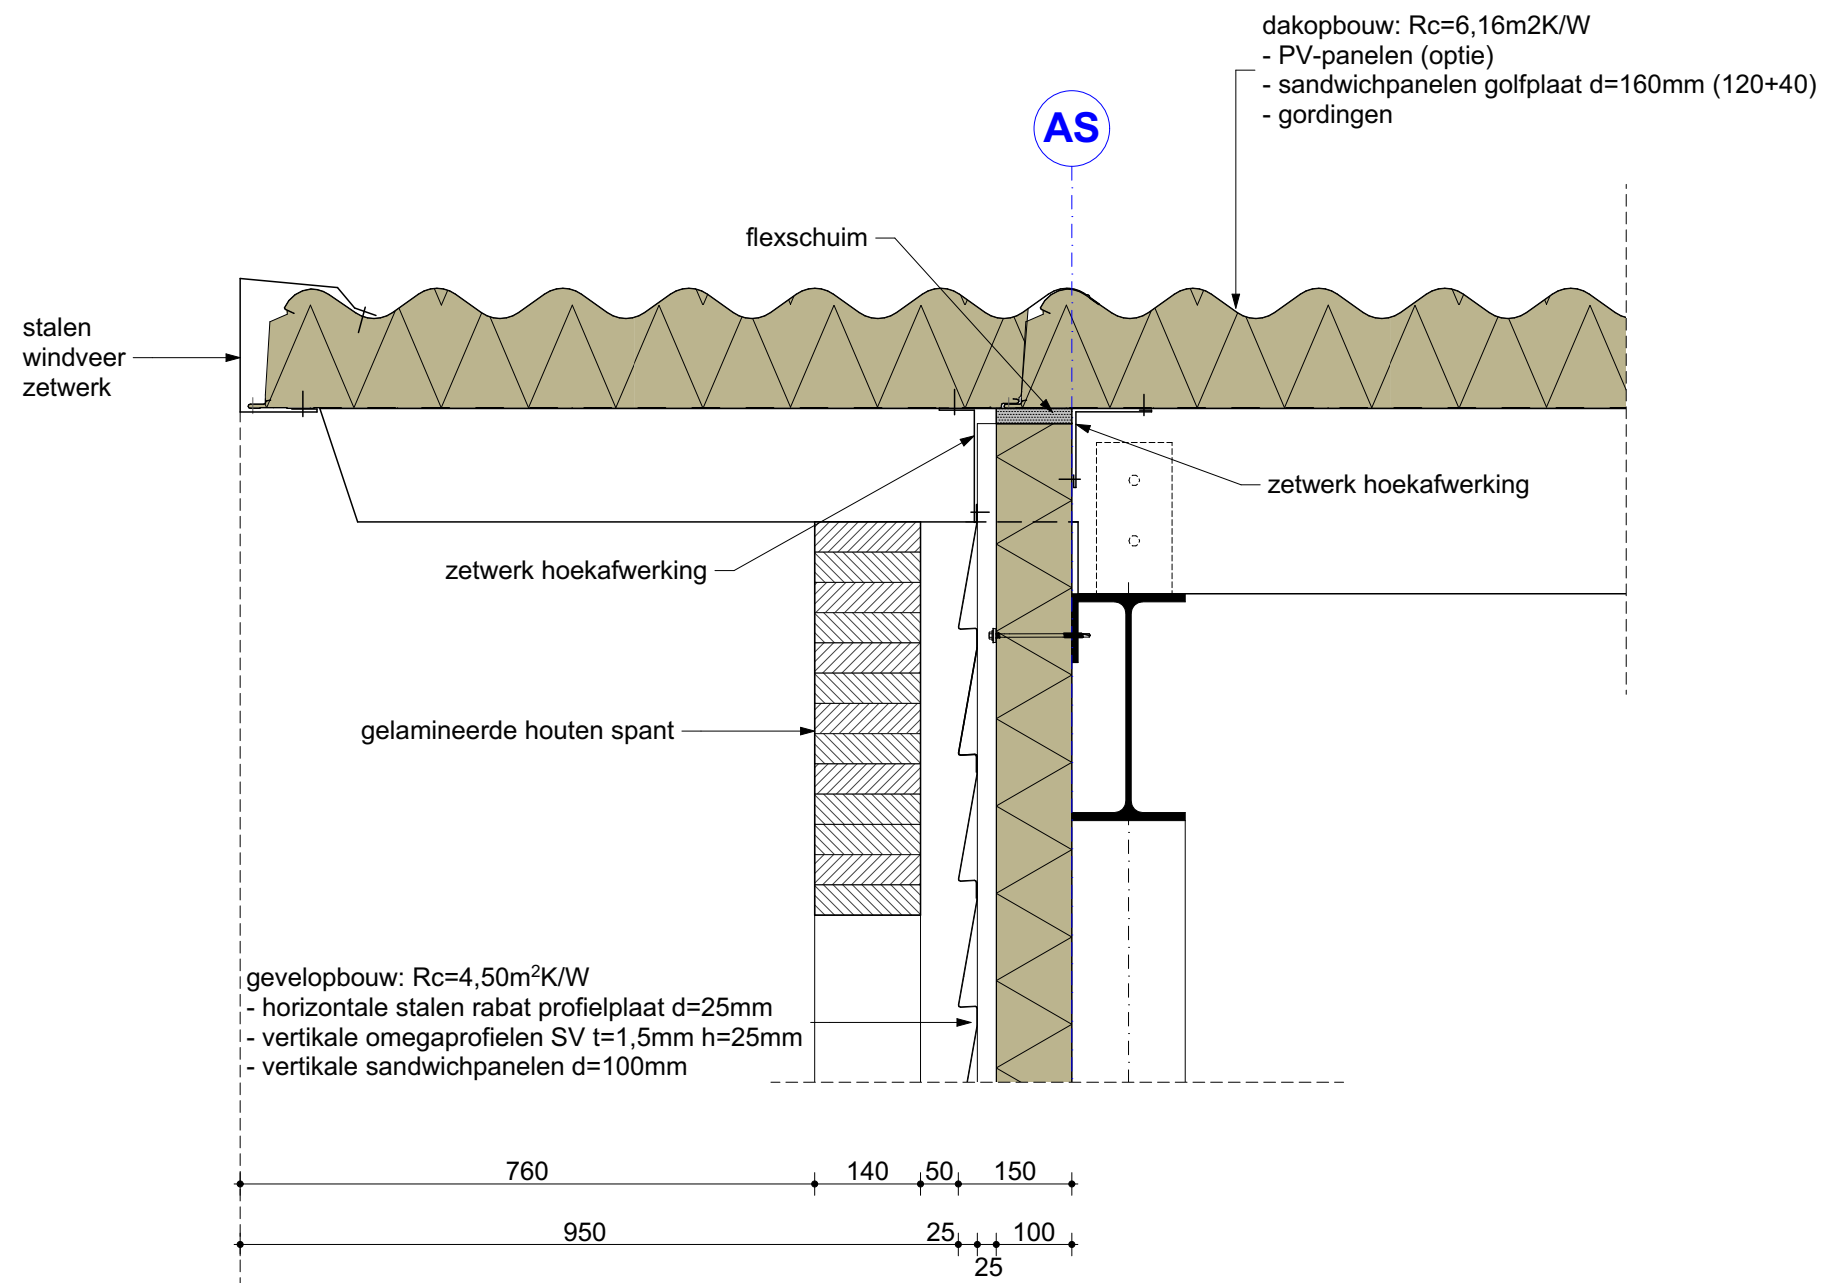

DETAIL 7

projectnr. 3319
 onderwerp PRINCIPEDetails

datum: 31 augustus 2020
 schaal: 1 : 10

LANDBORG
 ■ BENUT DE RUIMTE