


renvooi

1	divers klein handgereedschap	1x	5,0 kW
2	afzuiginstallatie	1x	12,0 kW
3	formaatzaag	1x	1,0 kW
4	vlakbank	1x	2,5 kW
5	vandikebank	1x	5,5 kW
6	afkortaag	1x	3,0 kW
7	compressor	1x	3,0 kW
8	opslag verf diverse	max.	20 ltr.
9	tractor	1x	45 kW

- poederblusser
- noodverlichtingsarmatuur 'uit'

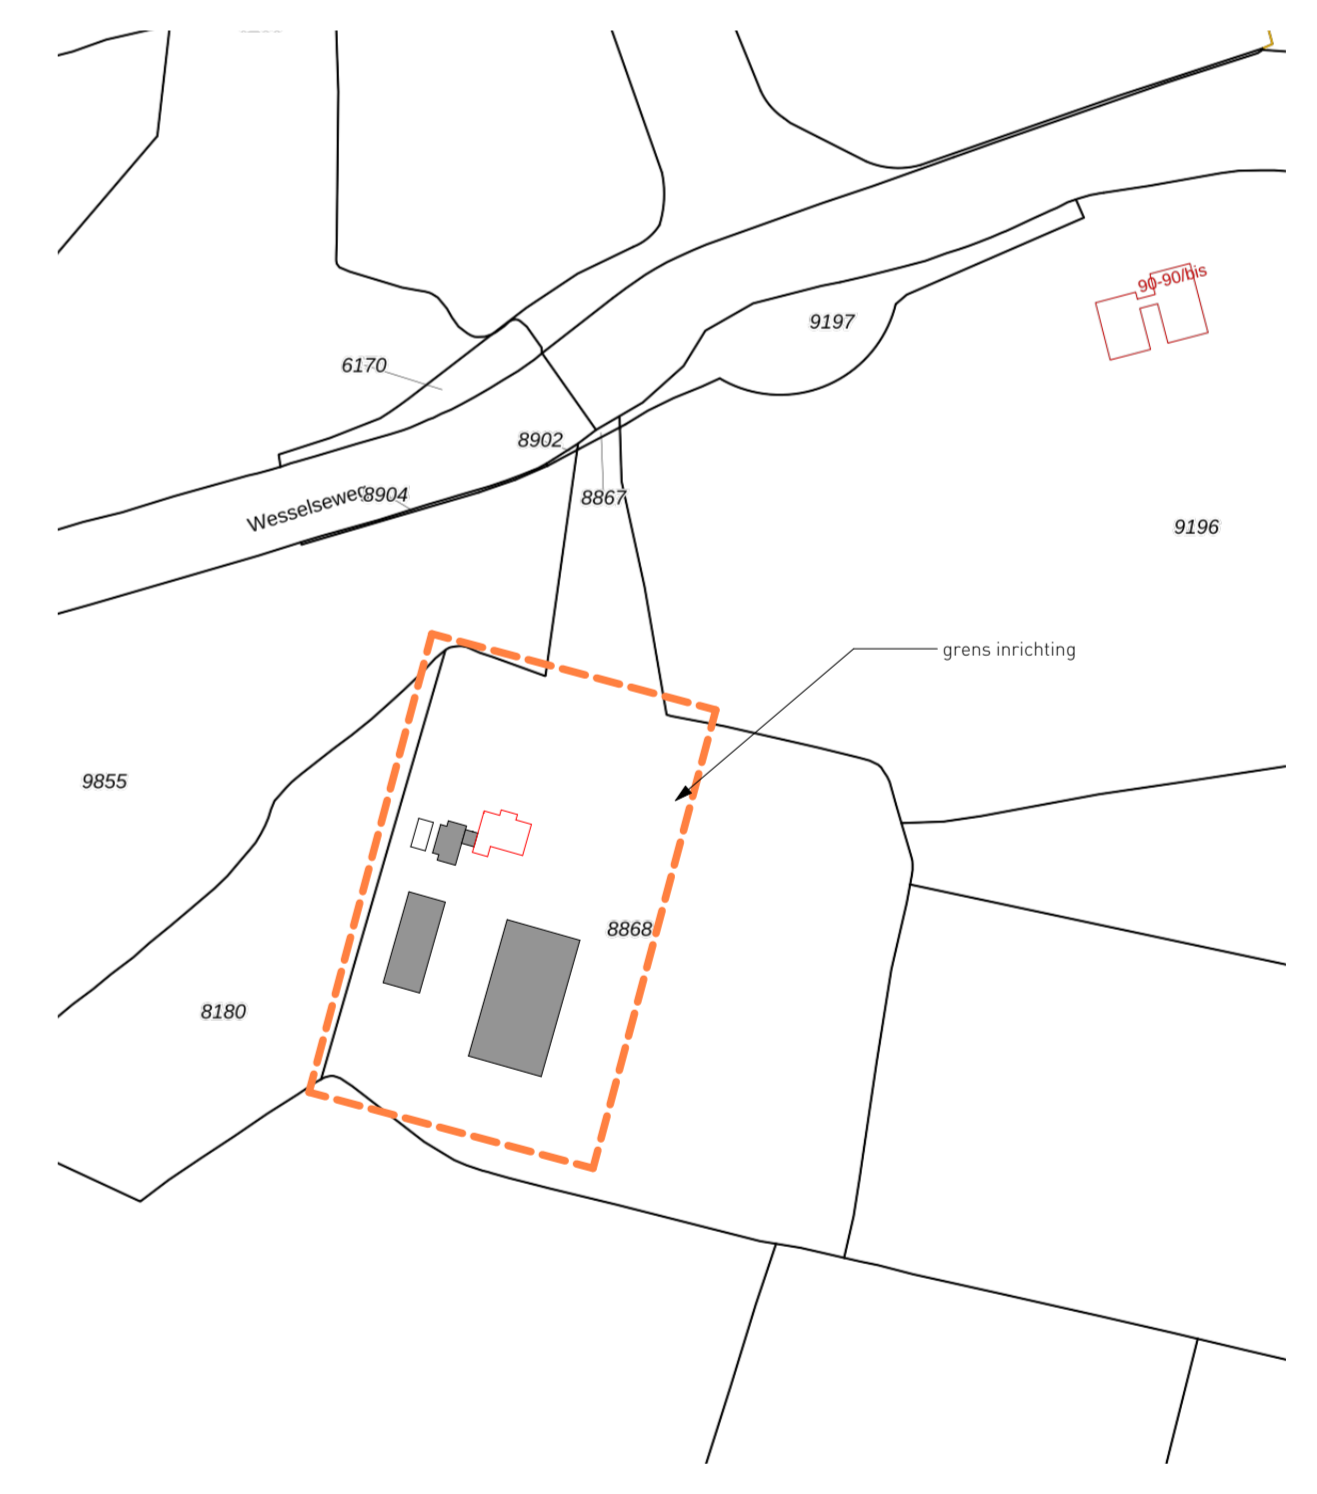

Kadastraal bekend:
 - Gemeente: BARNEVELD
 - sectie: C
 - perceel nr.: 8868
 - schaal: 1 : 2000

SITUATIE

MAATVOERING IN HET WERK TE CONTROLEREN
 ONDERDELEN CONSTRUCTIE VOLGENS OPSAAN CONSTRUCTEUR
 UITVOERING VOLGENS GELDENDE BOUWBESLUIT

LANDBORG
 ■ BENUT DE RUIMTE

Project
MILIEUMELDING
WESSELSEWEG 86
TE BARNEVELD

in opdracht van:
 Bouwbedrijf Van Wessel

onderdeel
MILIEUTEKENING

Holevoortplein 301
 Postbus 2
 3925 ZG Scherpenzeel
 033 30 31 060
 info@landborg.nl
 www.landborg.nl

schaal
 1 : 200
 getekend
 Dvi

datum
 16 oktober 2020

gewijzigd
 -

projectnummer
3319-M01