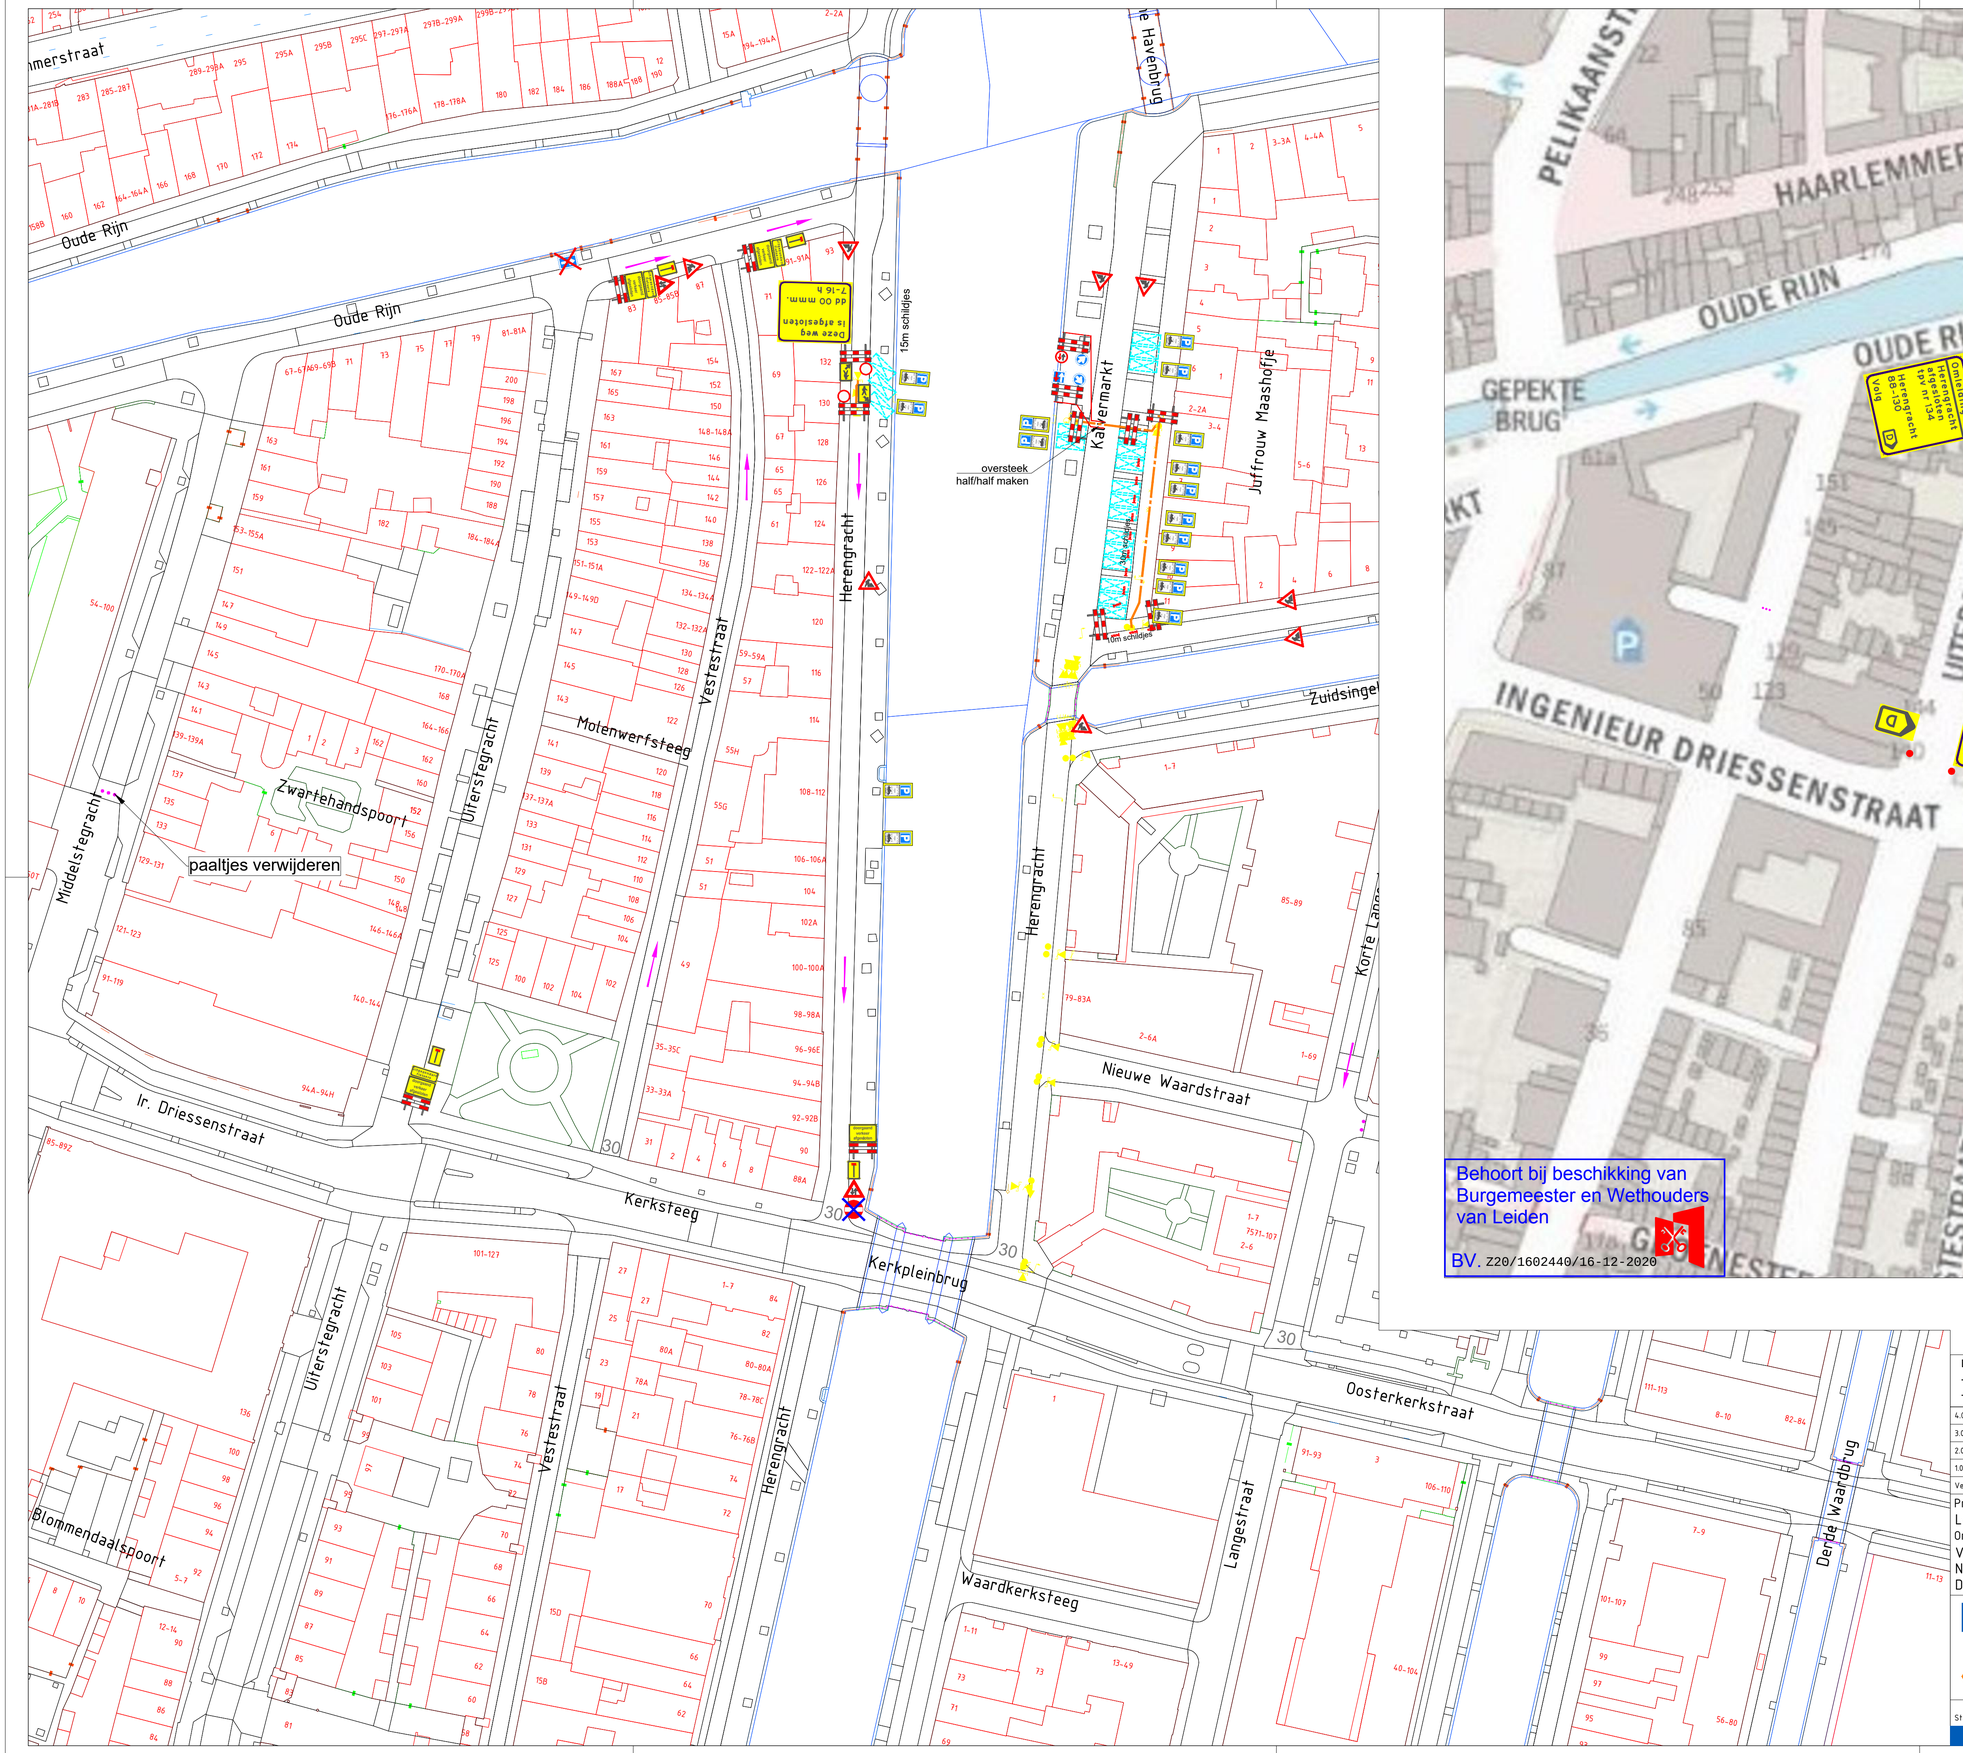

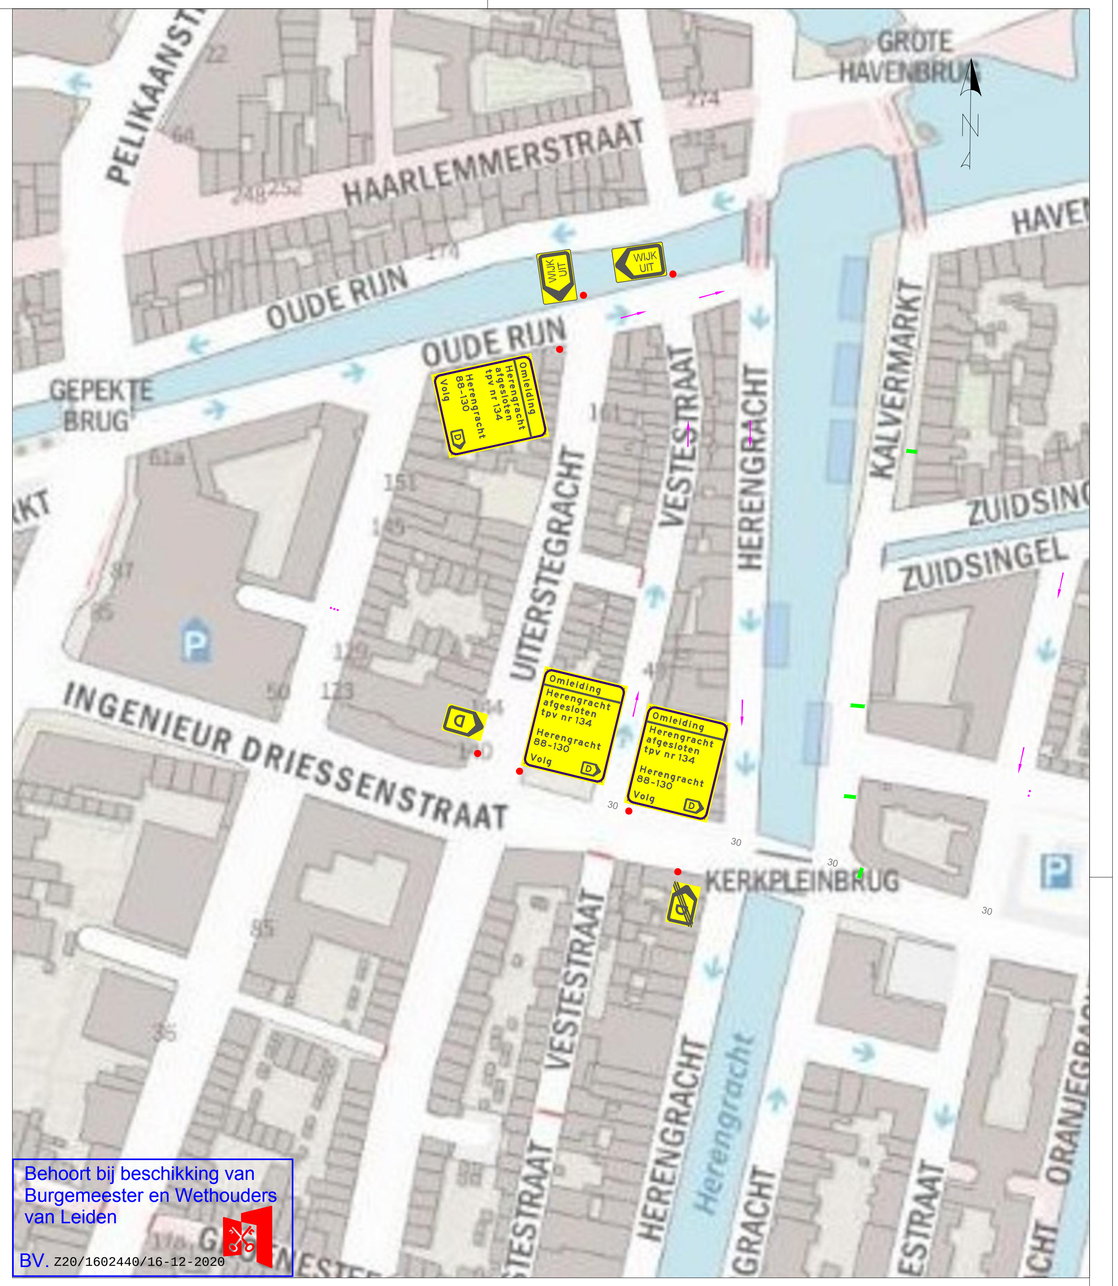

Behoort bij beschikking van Burgemeester en Wethouders van Leiden

BV. Z20/1602440/16-12-2020

Let op:
- Afplakken conflicterende bebording.
- De locatie van de bebording is indicatief, locatie wordt in het werk bepaald.

Versie	Wijzigingen	Datum	Tekenaar
4.0	Tekening opgesplitst per week	01-12-2020	Tommy de Jong
3.0	Herengracht afgesloten tpv nr 134	22-10-2020	Tommy de Jong
2.0	extra p-verboden ingetekend thv Kalvermarkt 5 en 6	31-08-2020	Vincent Nieuwlaat
1.0	Basistekening	22-07-2020	Vincent Nieuwlaat

Project
Leiden Kalvermarkt
Omschrijving
Verkeersmaatregelen
Nieuw te leggen trace
Deel 1

Vincent Nieuwlaat
Gezien
Stef van der Horst
Projectleider
Pieter Ahsman
Directeur

KWS Afdeling Verkeer en Mobiliteit
een VolkerWessels onderneming

KWS Infra bv
Rotterdam-Zwijndrecht
Vestigingsadres:
Omstraat 2-4
3335 LT Zwijndrecht
Postadres:
Postbus 158
3330 AD Zwijndrecht
Telefoon:
+3180078 - 625 0800
Fax:
+3180078 - 625 0810
Email: Zwijndrecht@kws.nl
Internet: www.kws.nl

Opdrachtgever
Visser & Smit Hanab
brengt energie

Akkoord opdrachtgever
Par. d.d.

In 1 bladen,
bladnr. 1

Proj.nr. 620-3000

Formaat A1
Schaal -

Status Definitief
Versie 4.0
Tek.nr. 620-3000-152-452

KWS Infra. De verbindende factor.

620-3000-152-451-4.0 Leiden Kalvermarkt.dwg