


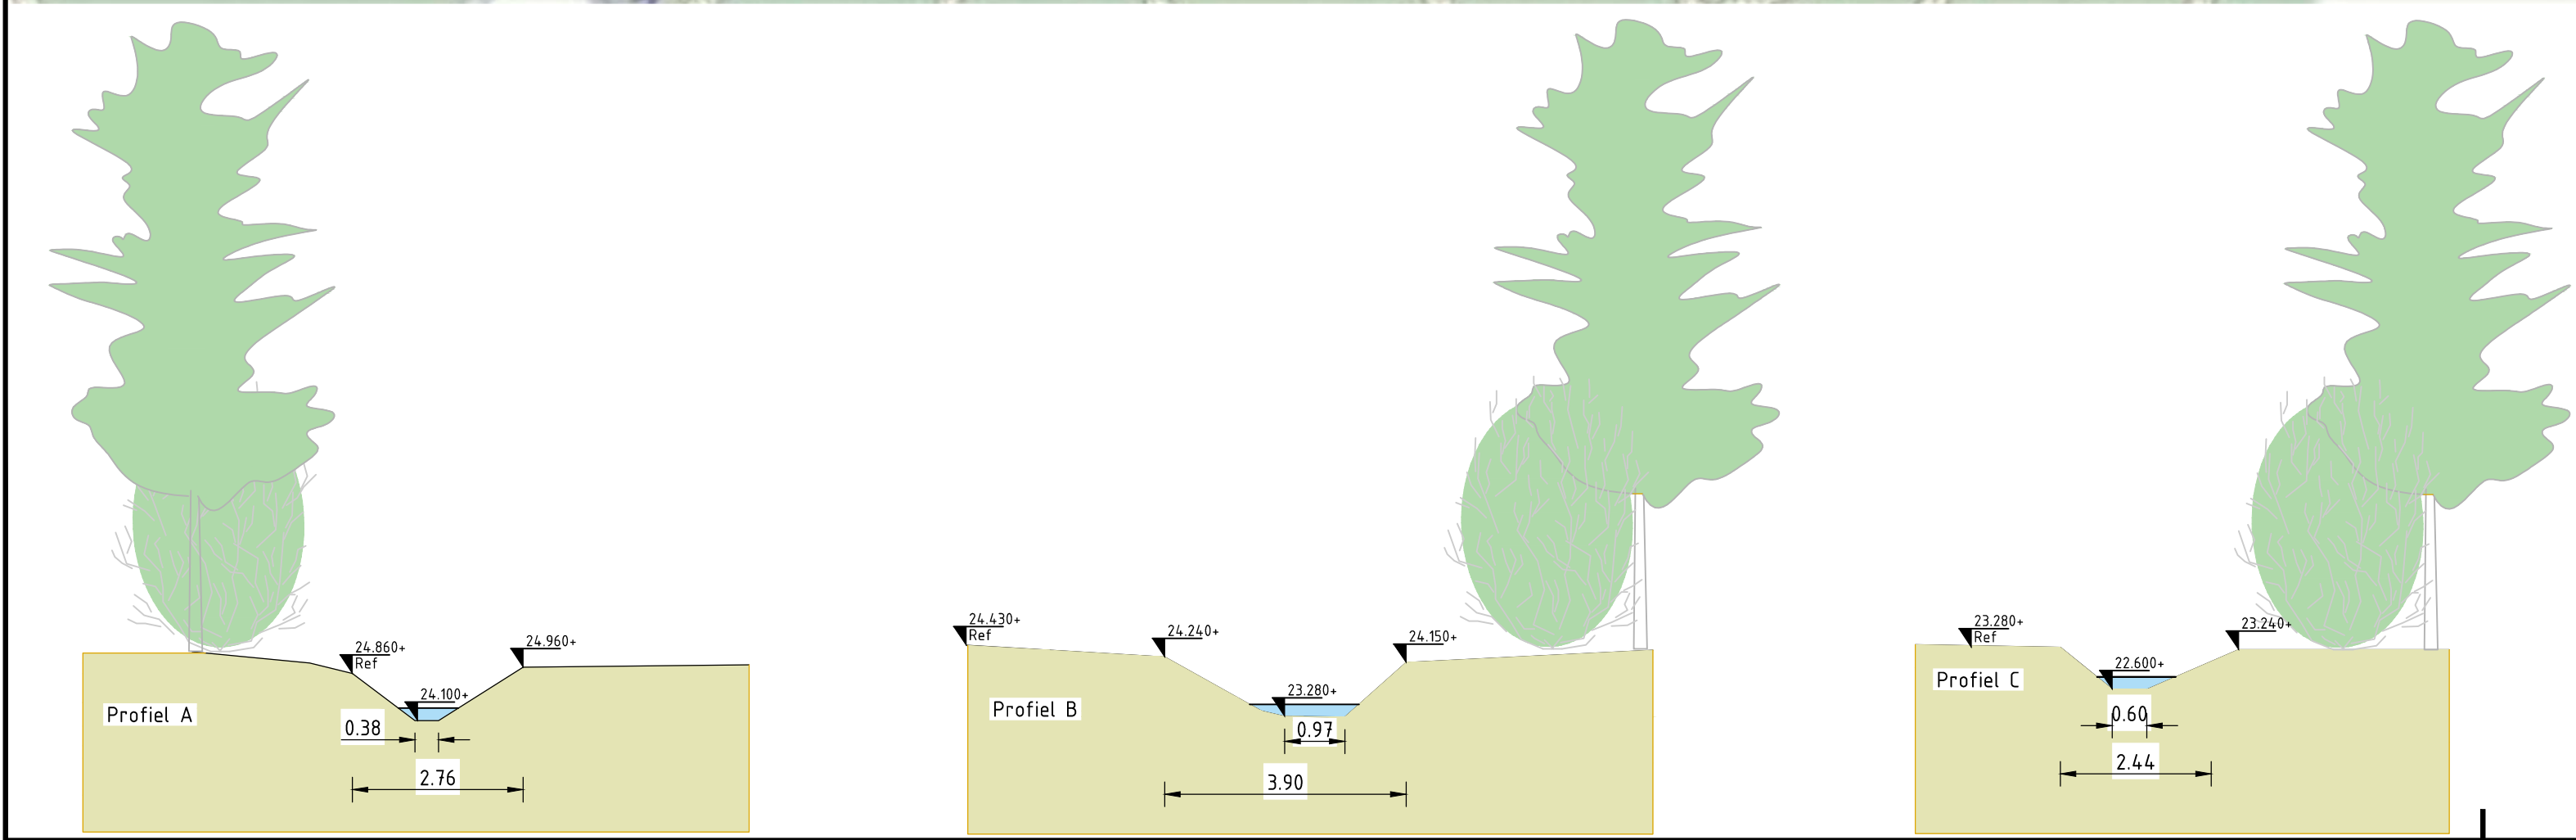

Verklaring:

—○—	Obstakelvrije zone / onderhoudsroute		Flora- en faunarijk grasland
—	Te dempen Hoogeindsebeek		Nat Schraalland
—	Te dempen watergangen		Poelen
	Hermeanderen beek		Nieuwe duikers
	Moeraszone		Afdichten / verwijderen duikers
	Vochtig hooiland		Bestaande duikers

Situatietekening
0 25 50 75 100m

Dwarsprofielen
0 1 2 3 4m

Maten in meters tenzij anders vermeld
Materialen in millimeters
Hoogtematen in meters t.o.v. N.A.P.

DO	8-12-2020	Definitief, aanpassing voor definitief projectplan	RV
Nr		Wijziging	Tek

Opdrachtgever	Tekenaar	Schaal
Waterschap de Dommel	R. Vriens	1:2500 / 1:100 (profielen)
Projectleider	Projectleider	Formaat
R. Vriens	R. Vriens	A1
Projectomschrijving		Blad in bladen
Beekherstel Hoogeindse Beek		1 IN 1
Tekeningomschrijving	Status	Wijz. nr.
Definitief Ontwerp	Definitief	D0
Tekeningnummer	www.anteagroup.nl	
455688-S-1-0001		