




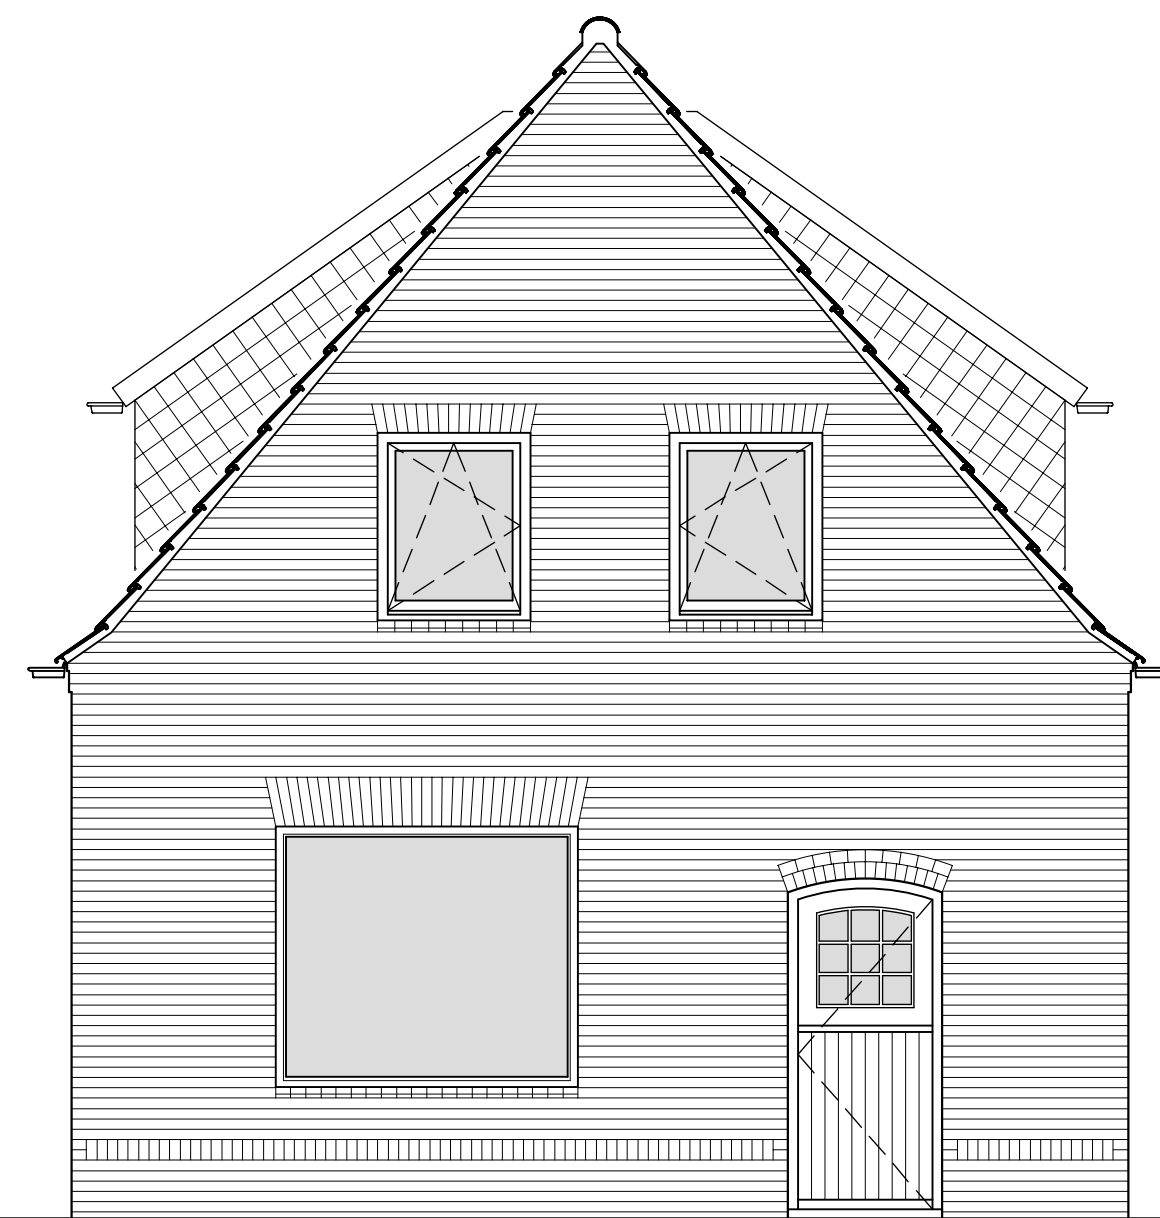


≈ Zuid-Westgevel ≈

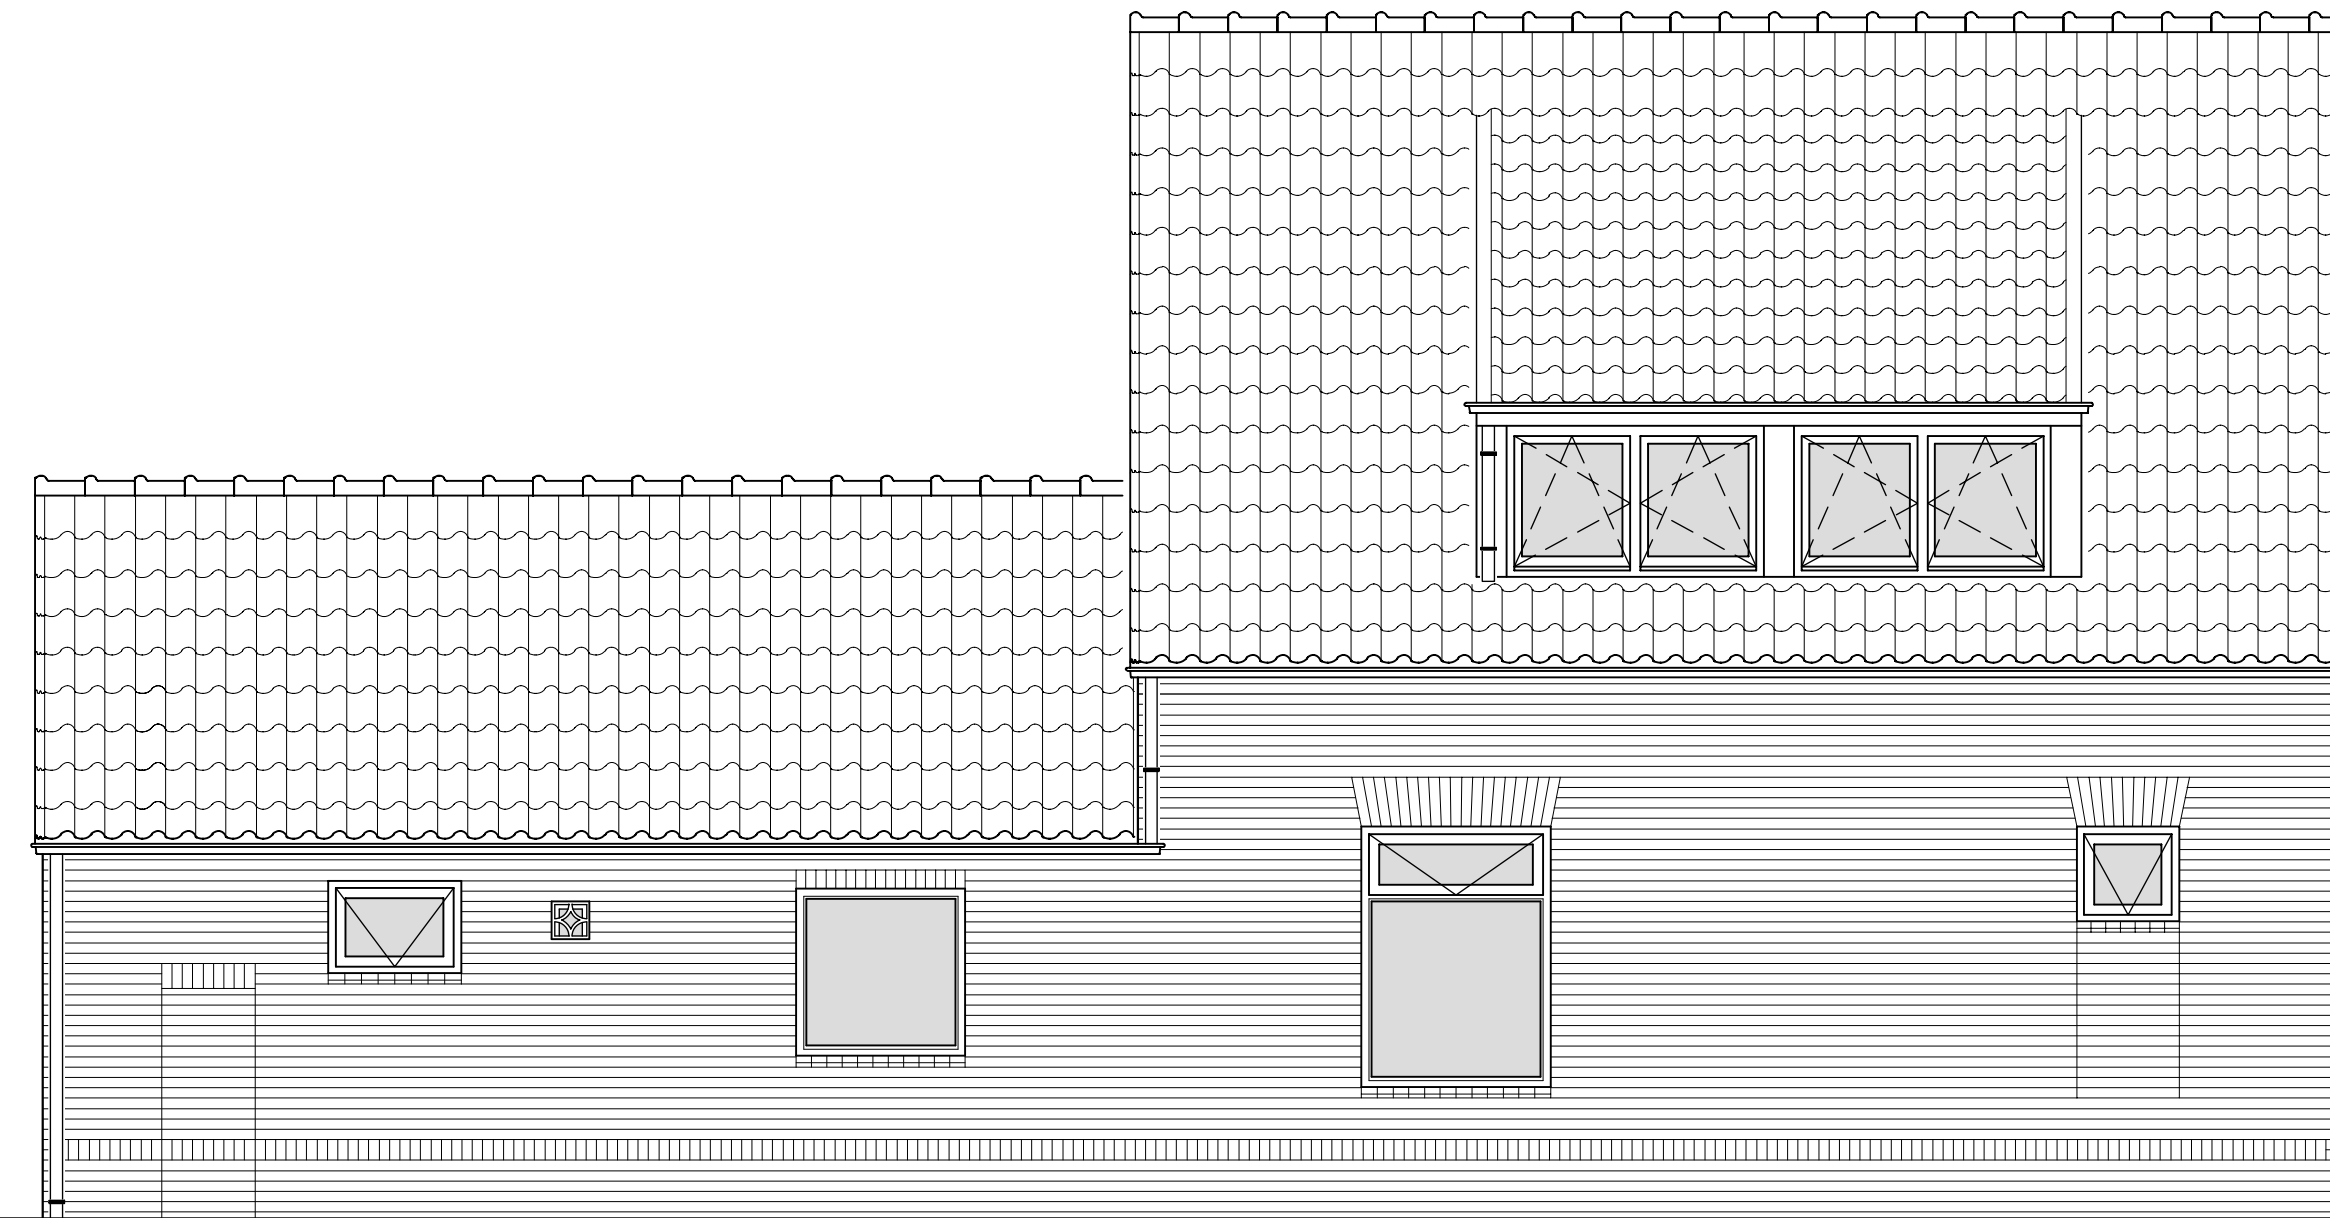


≈ Noord-Westgevel ≈

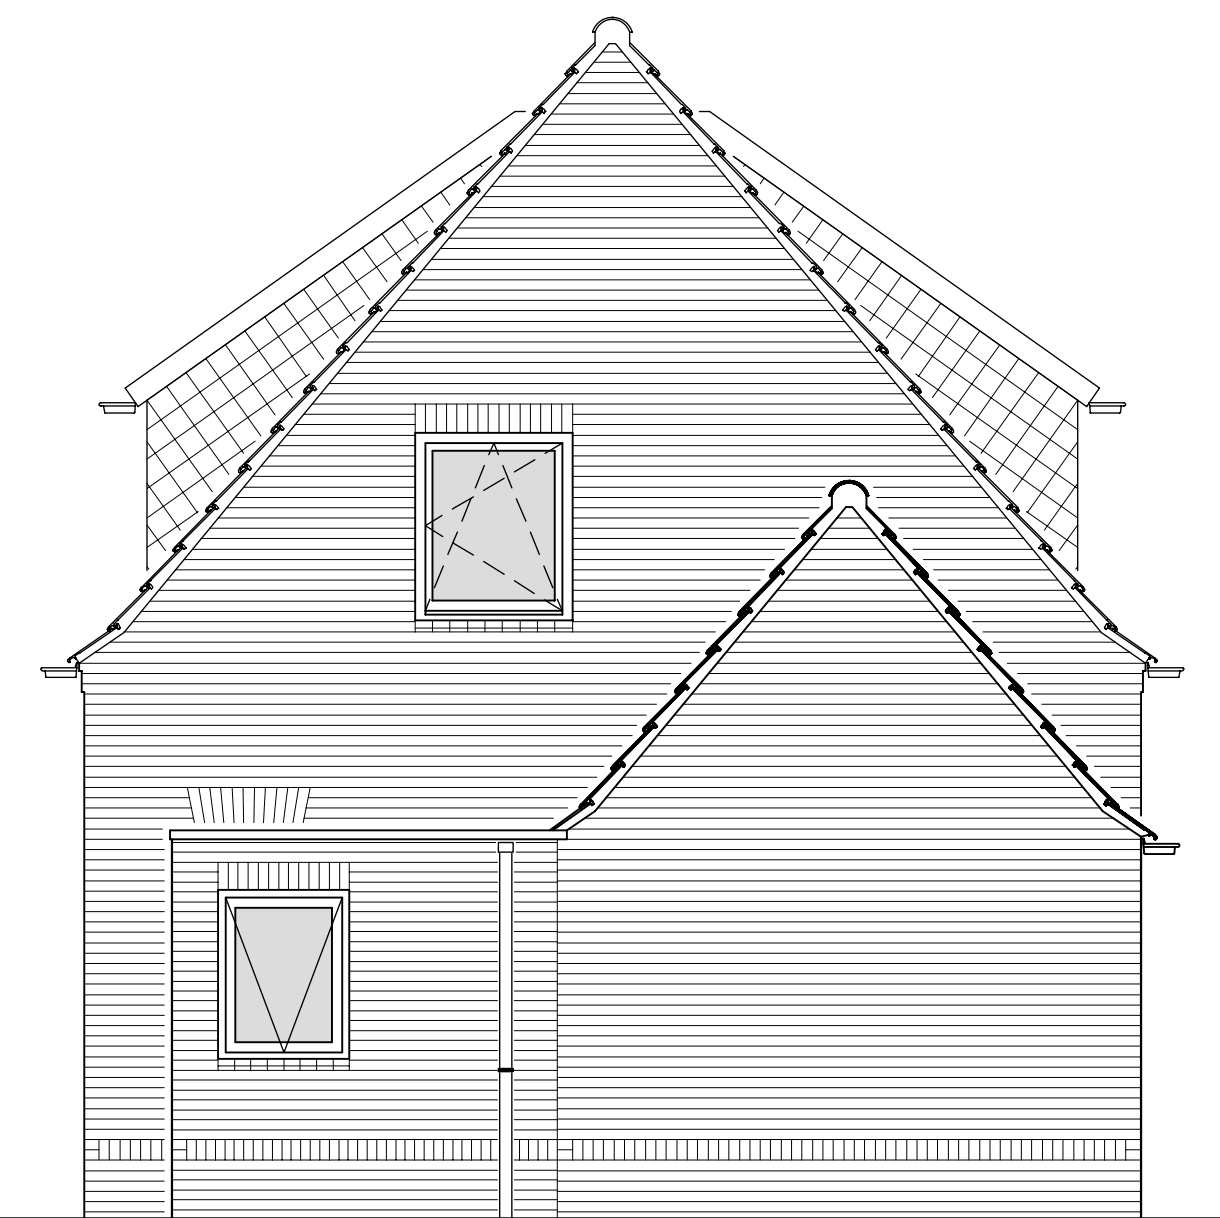


≈ Noord-Oostgevel ≈

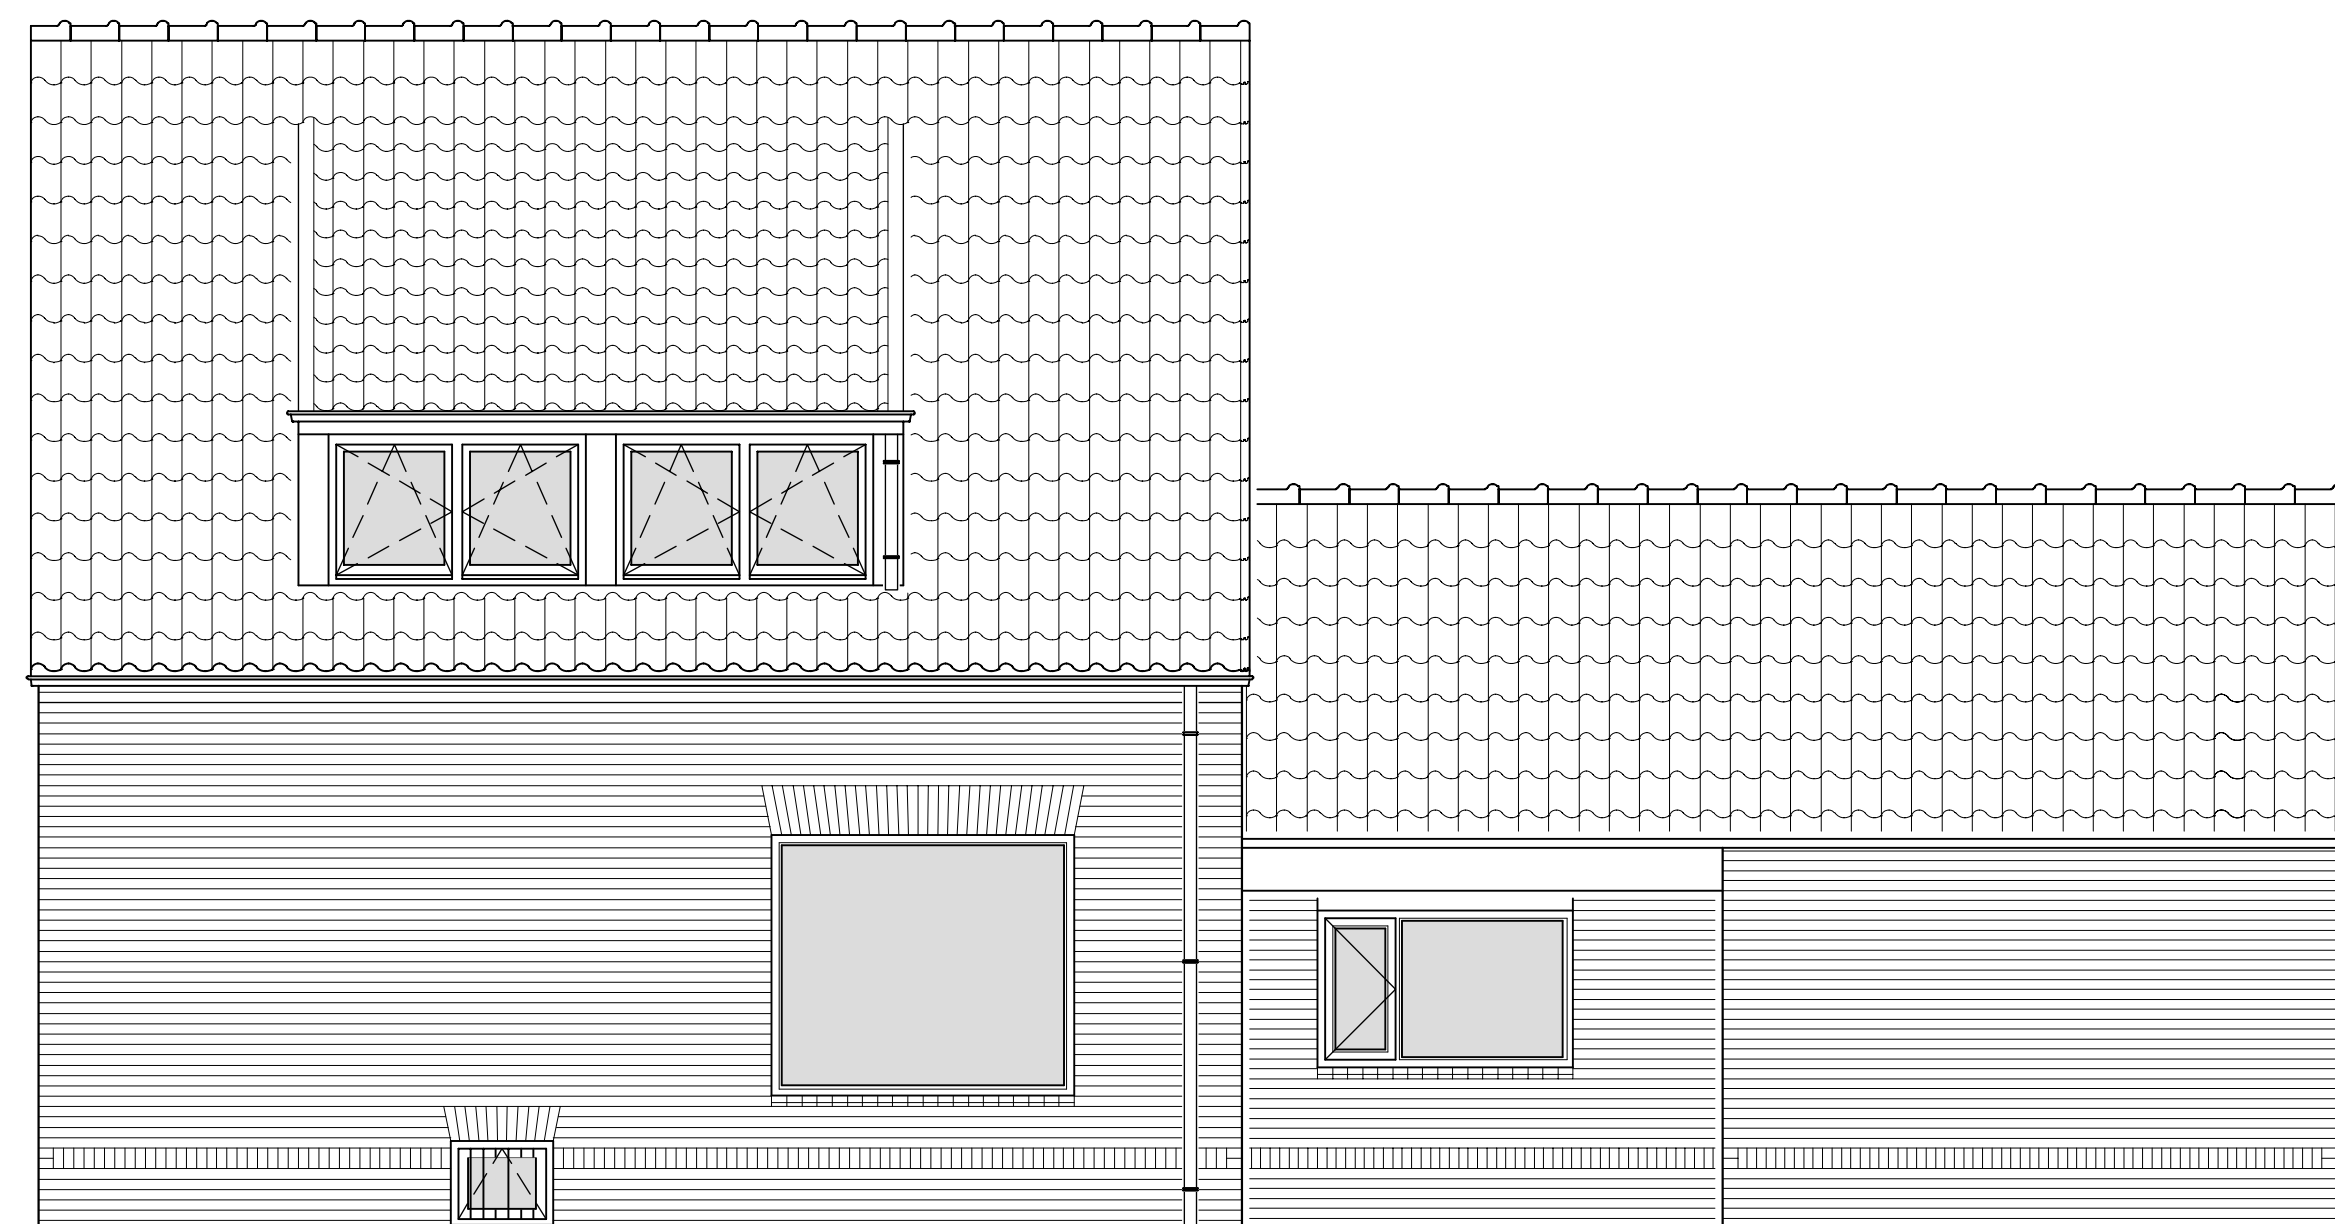


≈ Zuid-Oostgevel ≈

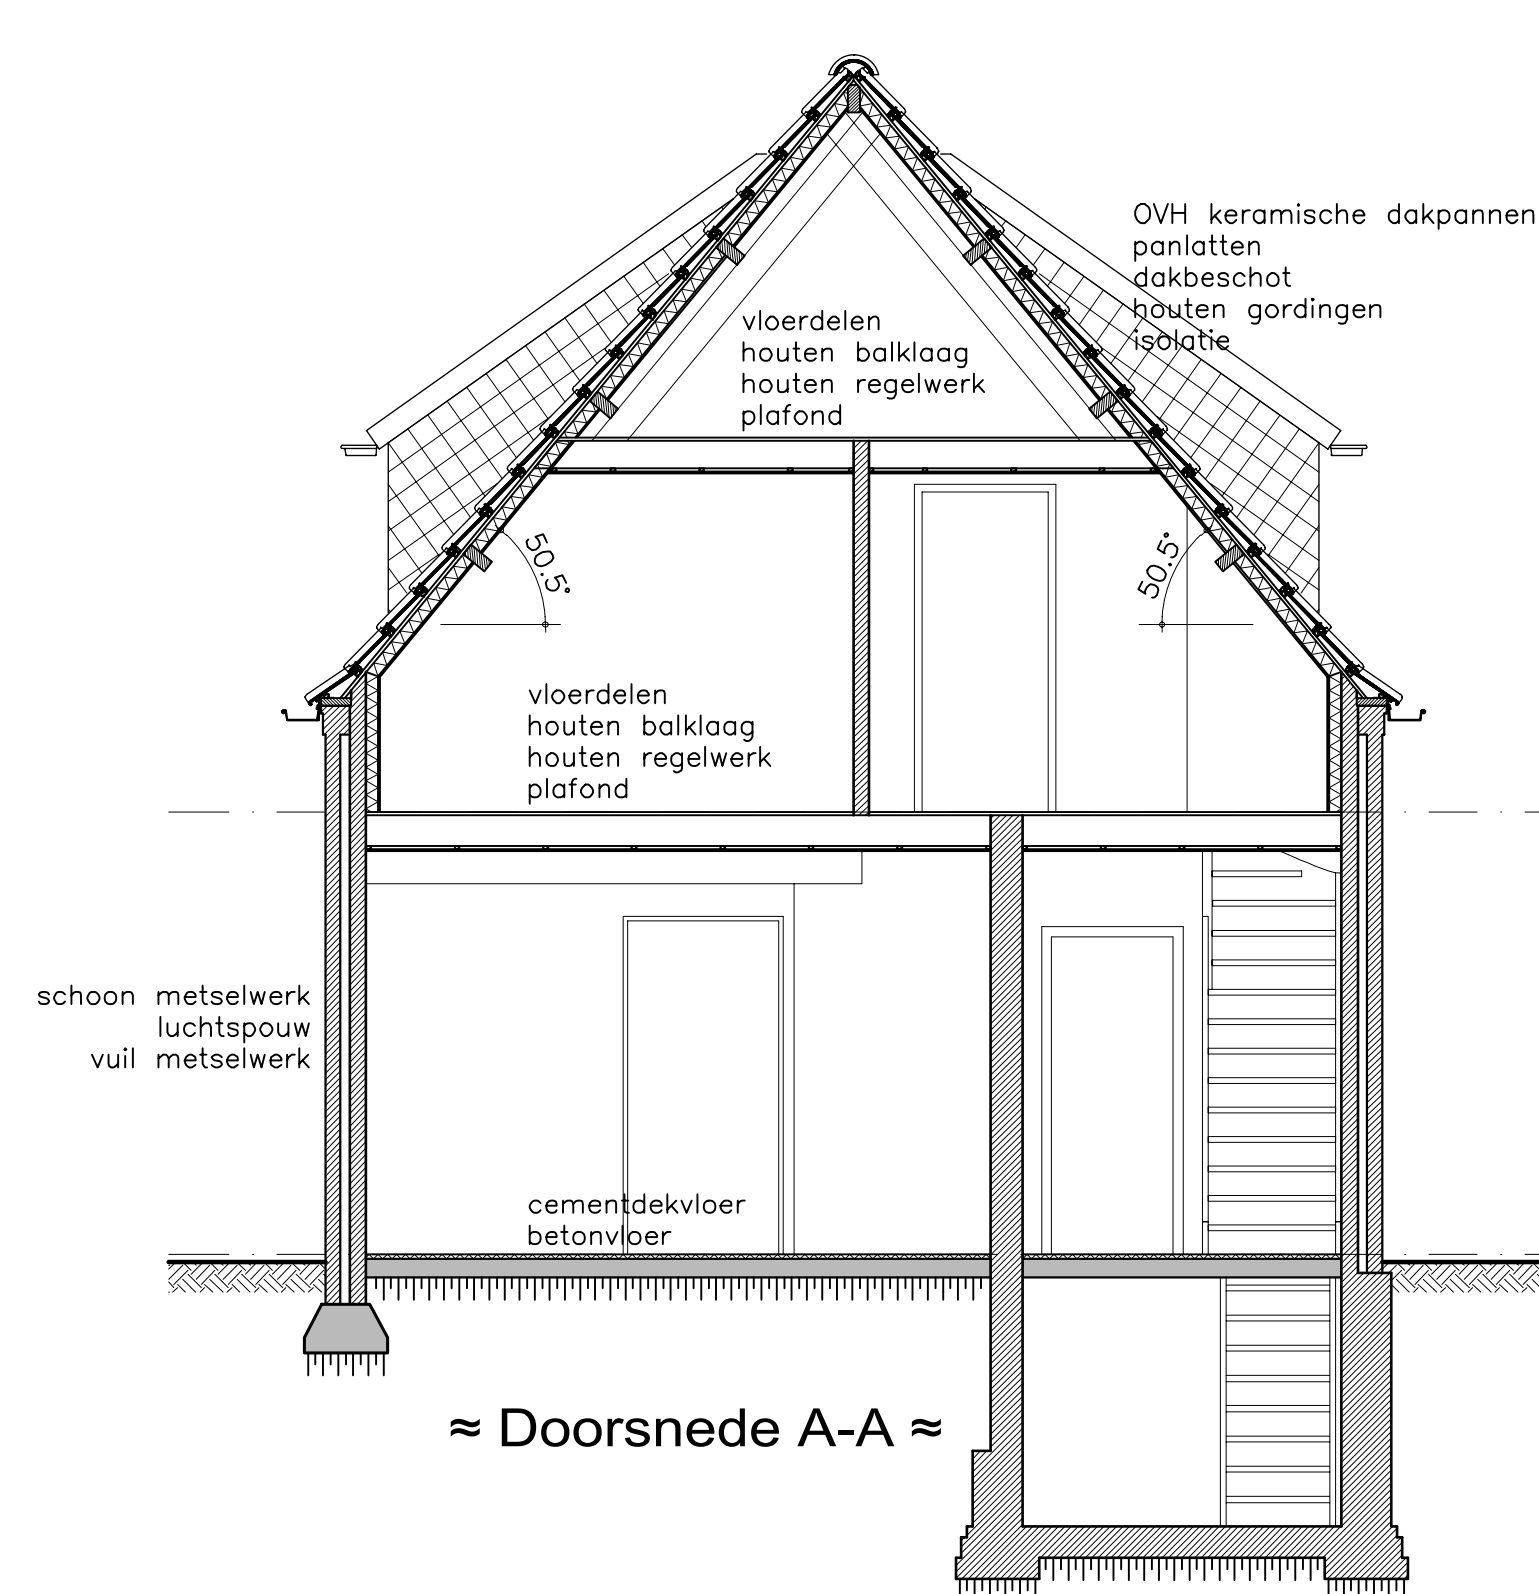

≈ Doorsnede A-A ≈

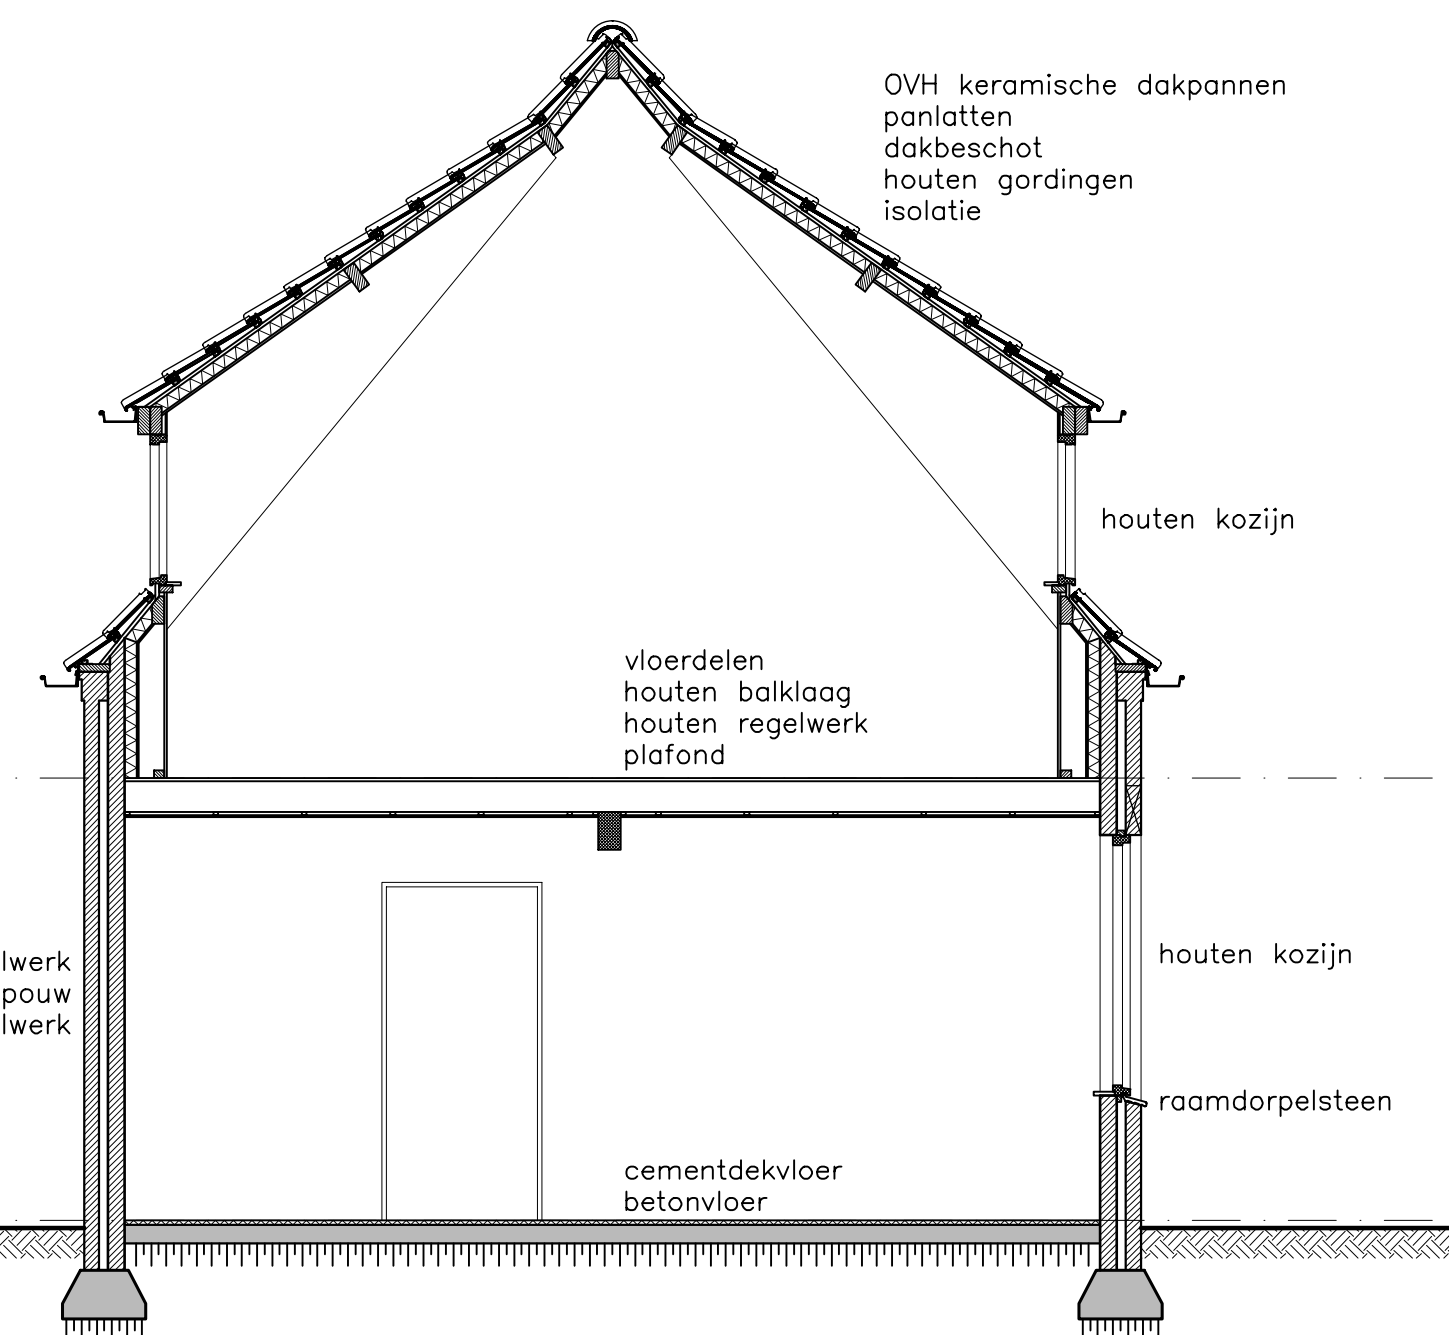

≈ Doorsnede B-B ≈

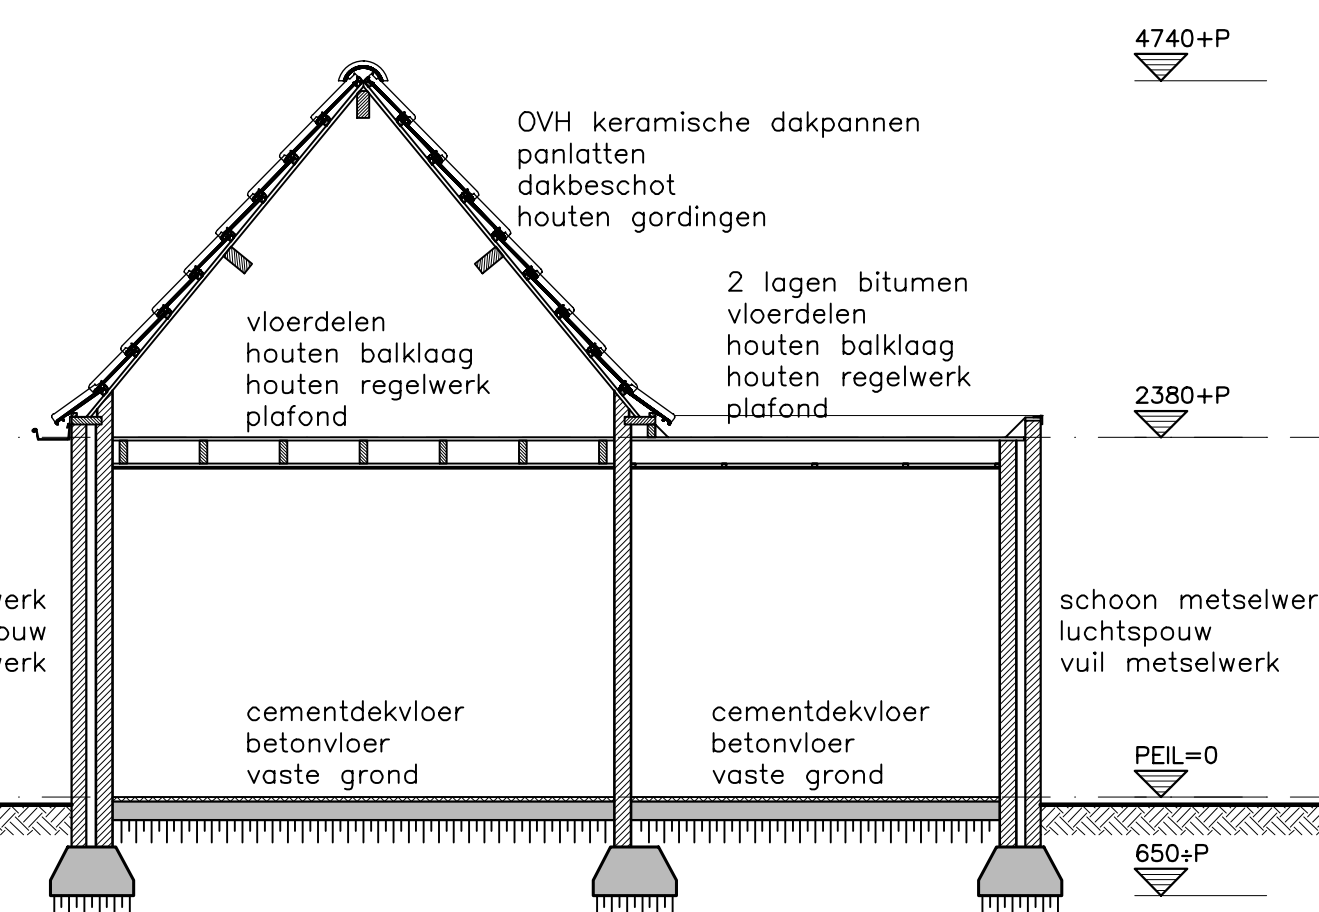

≈ Doorsnede C-C ≈

RENVOOI	
	BESTAAND METSELWERK
	SCHOON METSELWERK
	KALKZANDSTEEN OF PORISO
	METAL STUT
	KALKZANDSTEEN MET VELLINGKANT
	ISOLATIE
	BETON
	VLOERAFWERKING
	WANDTEGELS

— PEIL IN HET WERK TE BEPALEN.
— ALLE MATEN IN MM TENZIJ ANDERS VERMELD.
— MAATVOERING VOORAF IN HET WERK TE CONTROLEREN.
— CONSTRUCTIEVE ONDERDELEN VOLGENS OPGAVE EN BEREKENING CONSTRUCTEUR.

Carel van Heijsten ARCHITECT



201913

OPDRACHTGEV

BESTEKTEKENING WONING BESTAAND

GEVELS EN DOORSNEDEN

AFM: A1 | SCHAAL: 1/50 | A: 03-09-2020 | B: | C: | D: | E:

VERBOUWING EN UITBREIDING WOONHUIS ZEILBERGSESTRAAT 108 TE DEURNE

L

B20