





Boom A (Ø40cm)
Prunus serrulata (sierkers)

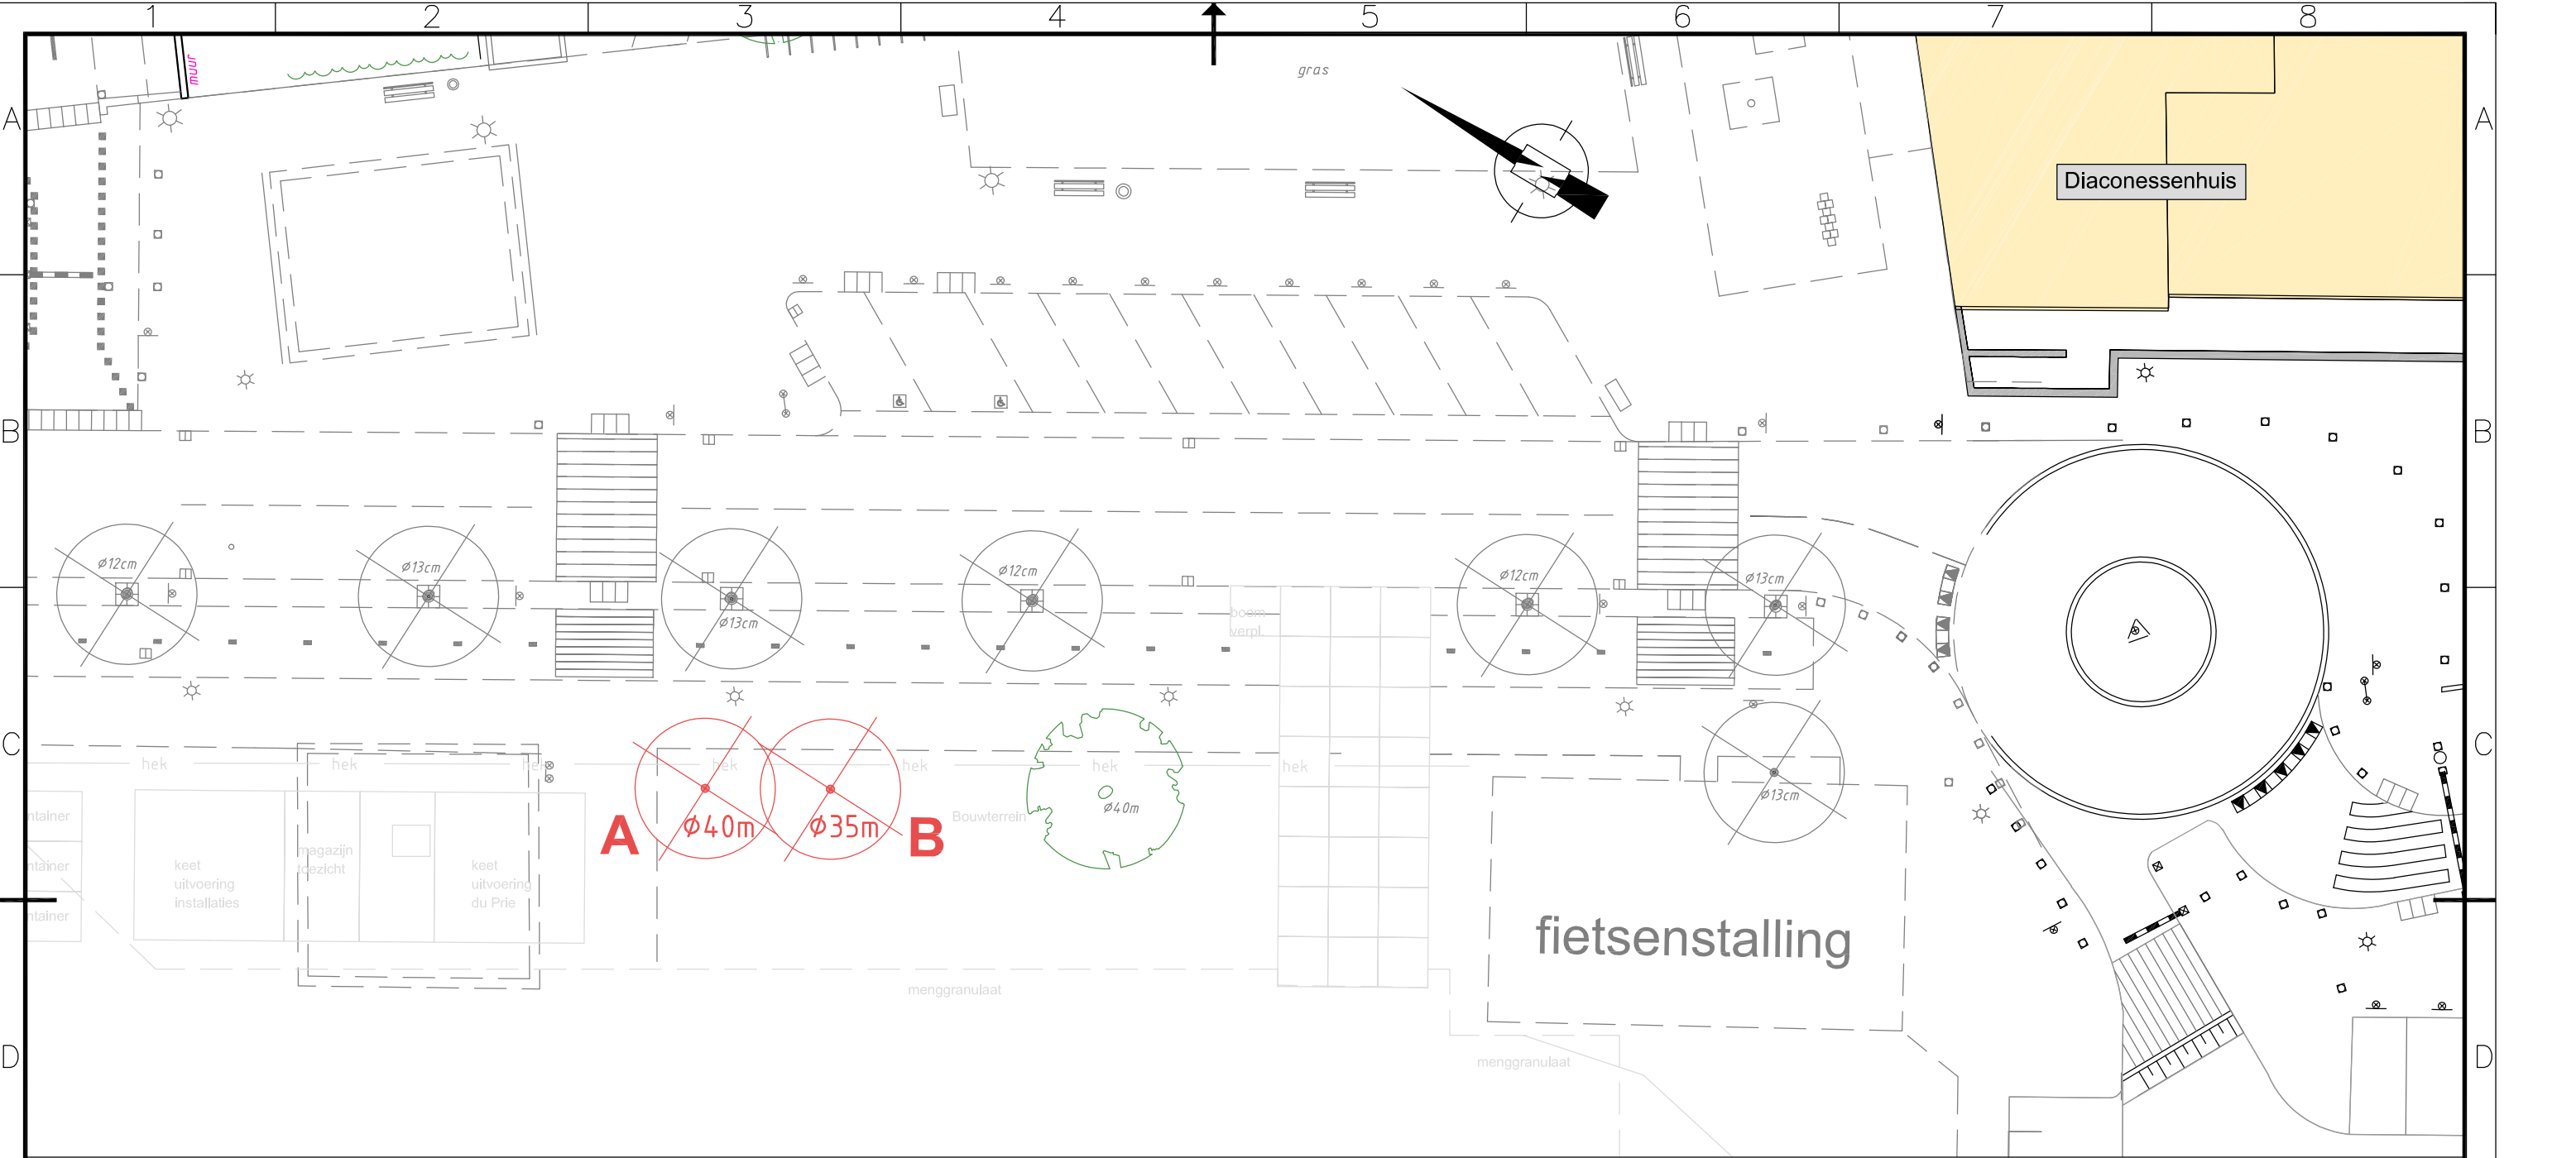

Boom B (Ø35cm)
Prunus serrulata (sierkers)

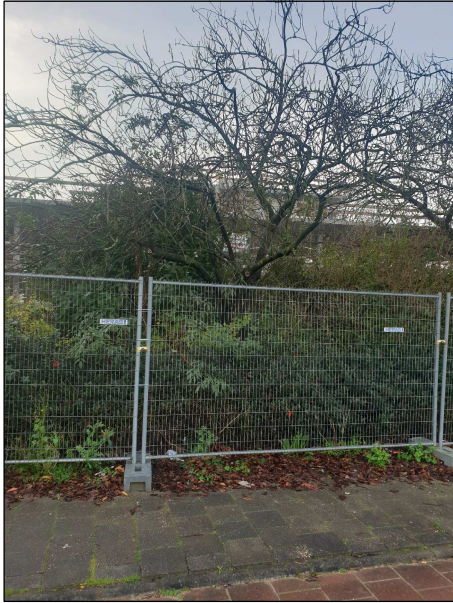

Situatie boom A en B



Code	Datum	Omschrijving wijziging	Gewijzigd	Gecontroleerd
Project: Buitenpoli Voorburg		Adres: Fonteynenburghlaan 5	Plaats: Voorburg	
Omschrijving: Herinrichting buitenterrein Buitenpoli Vergunningsaanvraag kap bomen Overzicht bomen A en B		Discipline: Getekend: vanELK Gecontroleerd:		
Reinier de Graaf 		Datum: 11-12-'20	Schaal: 1:250	Goedgekeurd:
		Versie: 1.0	Formaat: A3	Volgnummer:
		Status:		Tekeningnr:
		Fase:		1915-07B