


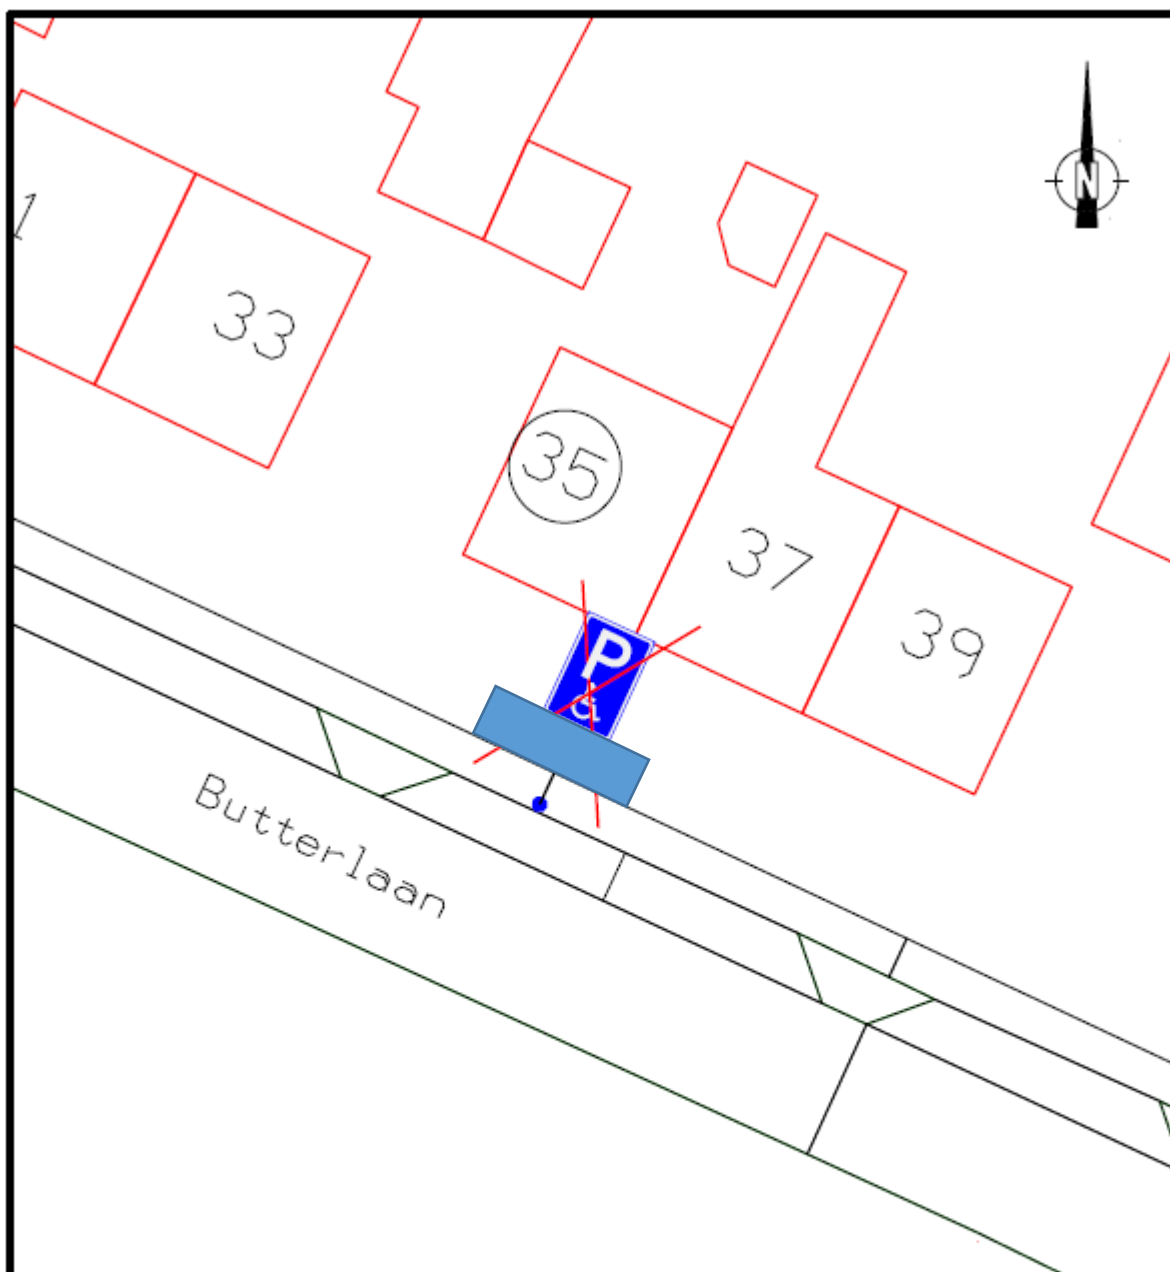

Gemeente Heiloo

Raadhuisplein 1 1850 AA
Heiloo

t 072 - 535 66 66
email: info@heiloo.nl

PROJECT-/
TEKENING NR.

Domein Beheer Openbare Ruimte

Datum:	Gez:	Gez:	Dienstjaar: 2020	Schaal: 1:200	Deels:
23-03-2020	MB		Bestek:	Situatie:	Sectie:
14-12-2020	MB		Blad:	Lengteprof.:	Perceelnr.:
			Bladen:	Dwarsprof.:	Formaat: A4
Oppervlakte:			Onderwerp: X Opheffen GPP op kenteken Butterlaan 35 te Heiloo		