




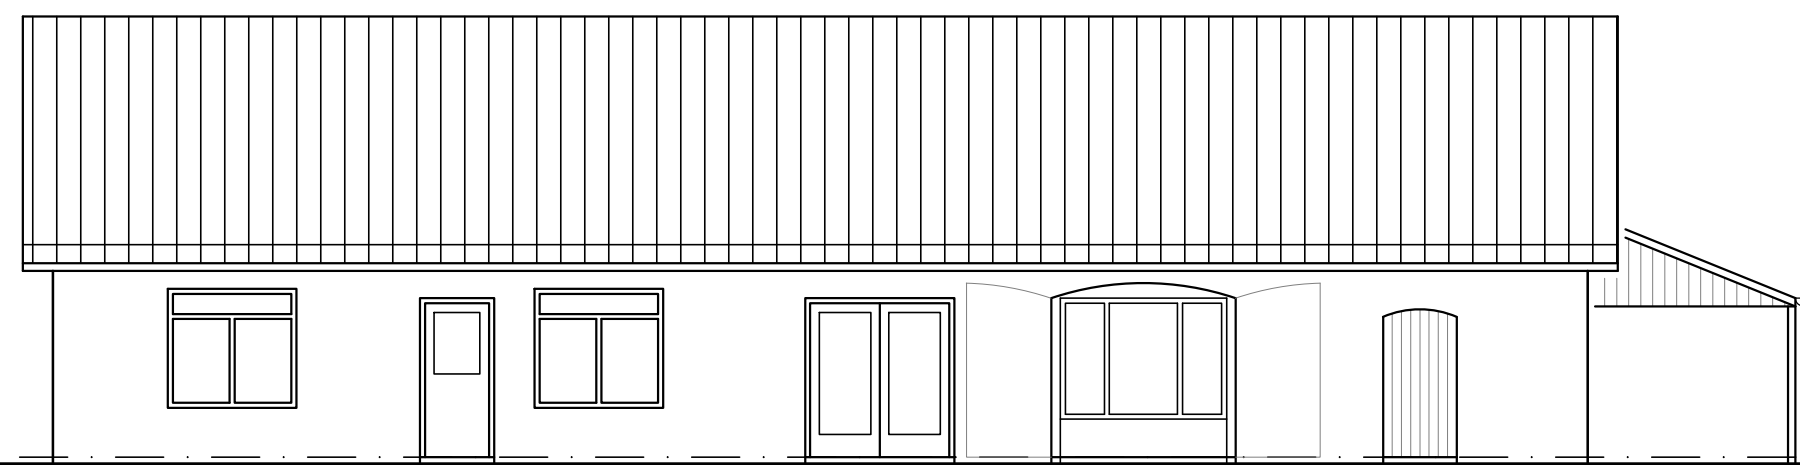

VOORGEVEL BESTAAND

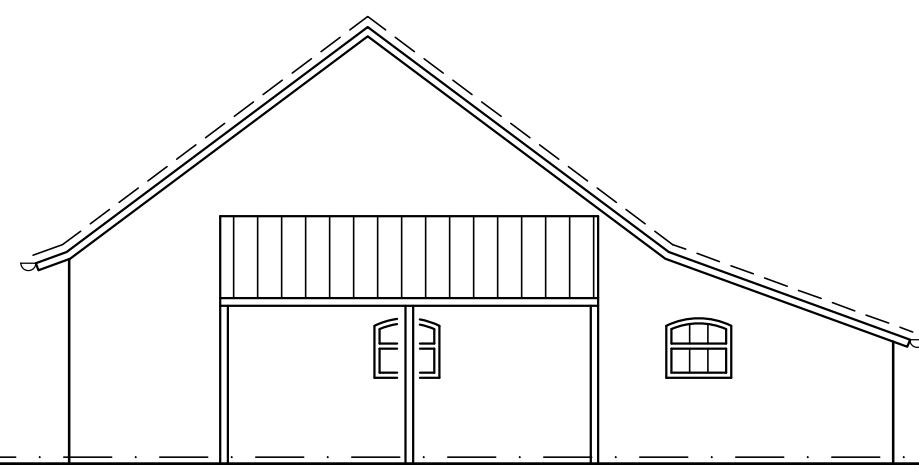


RECHTER ZIJGEVEL BESTAAND

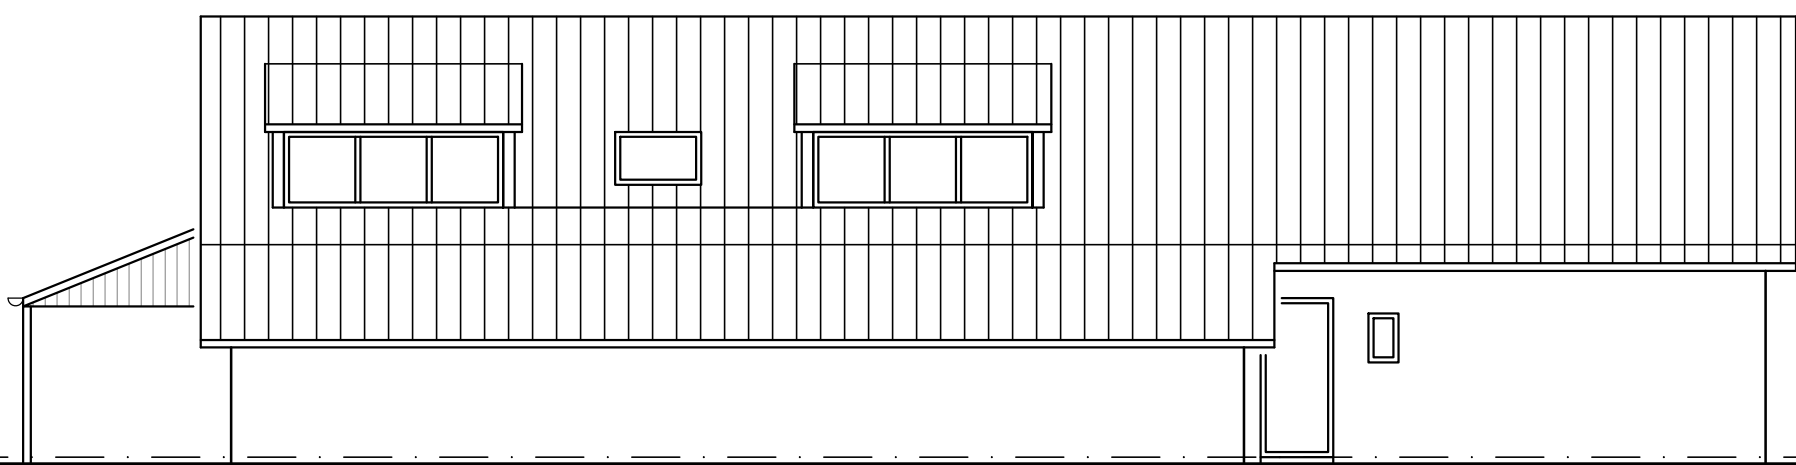


ACHTERGEVEL BESTAAND




LINKER ZIJGEVEL BESTAAND

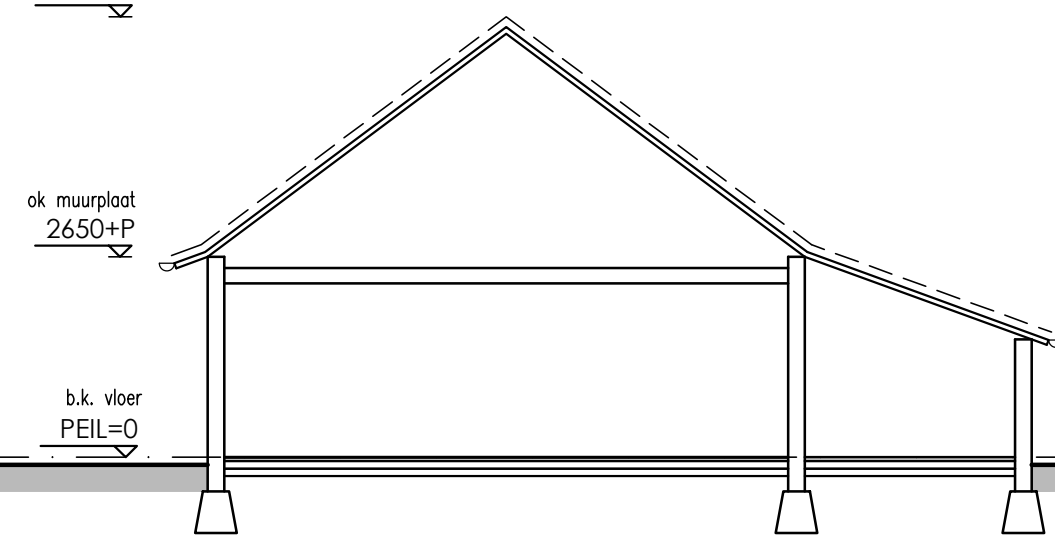


DOORSNEDE BESTAAND

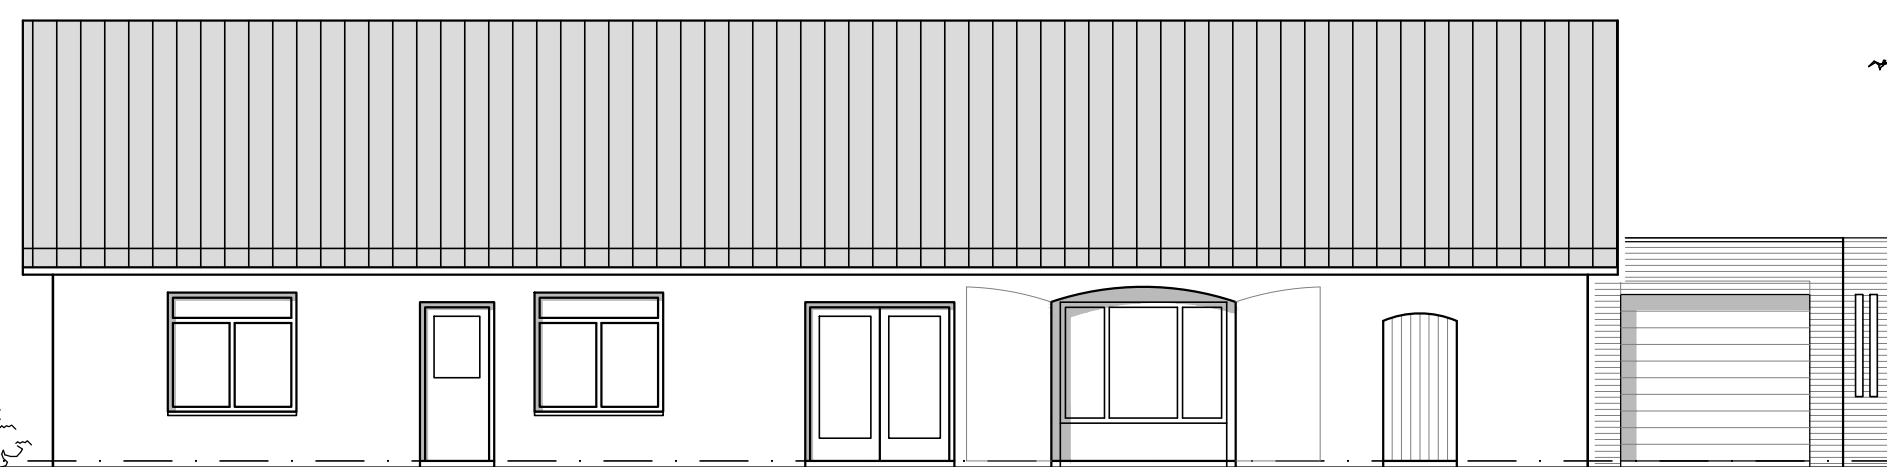


VOORGEVEL NIEUW

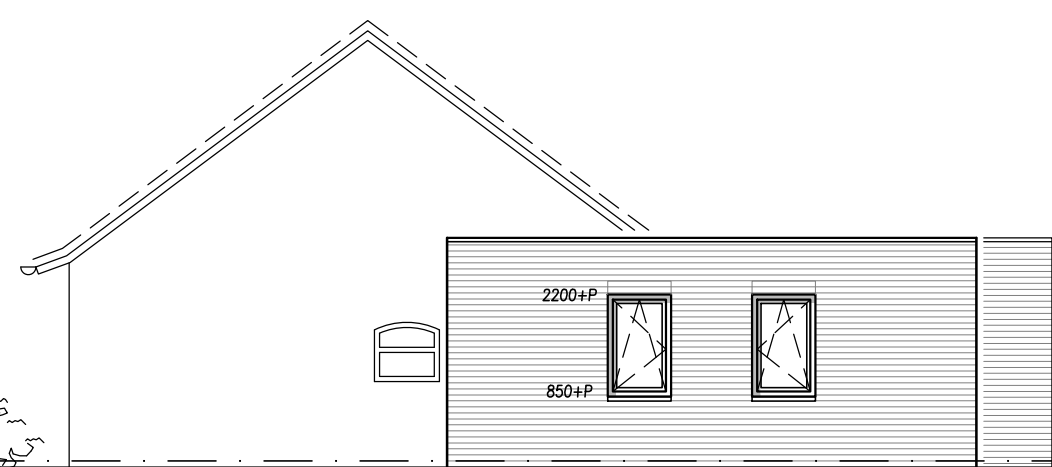


RECHTER ZIJGEVEL NIEUW

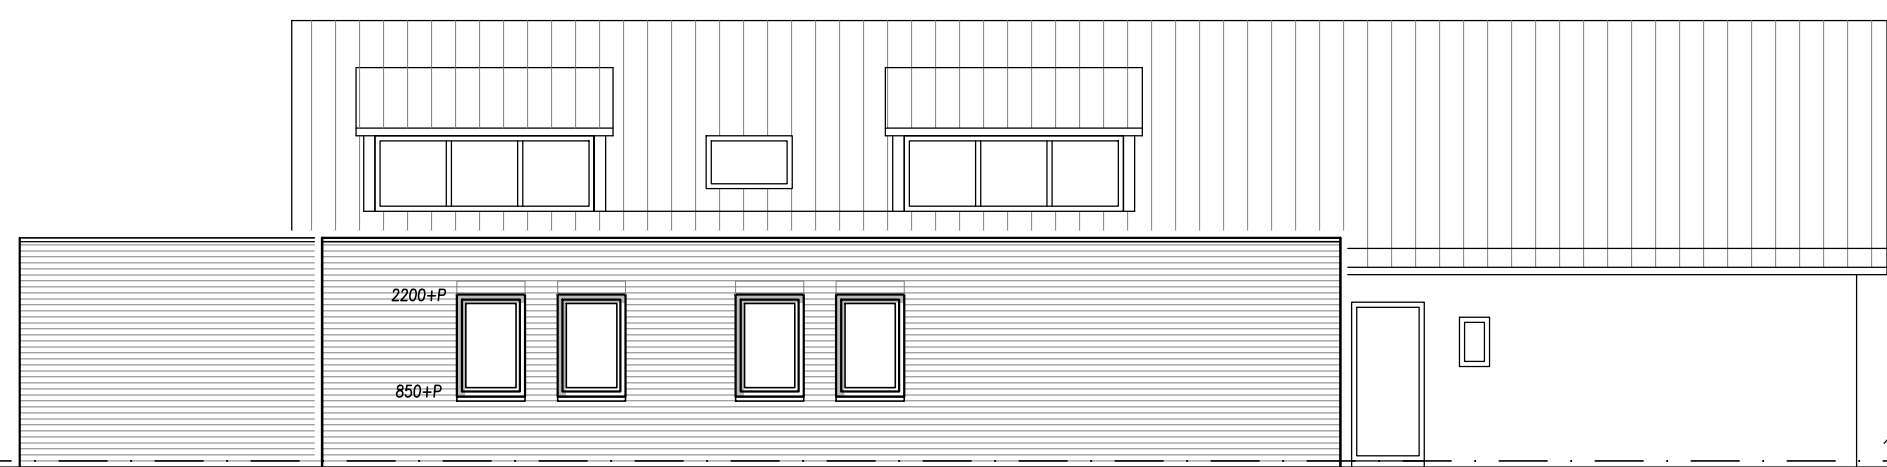


ACHTERGEVEL NIEUW

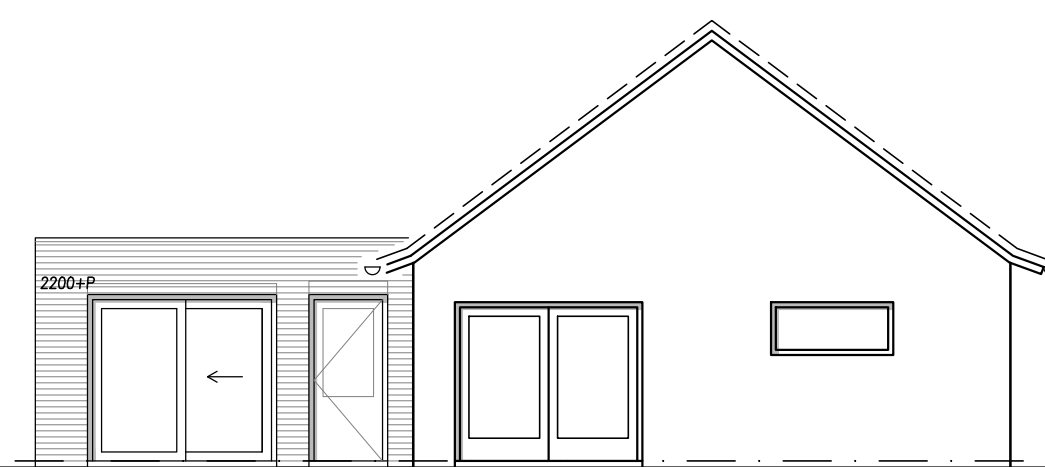


LINKER ZIJGEVEL NIEUW

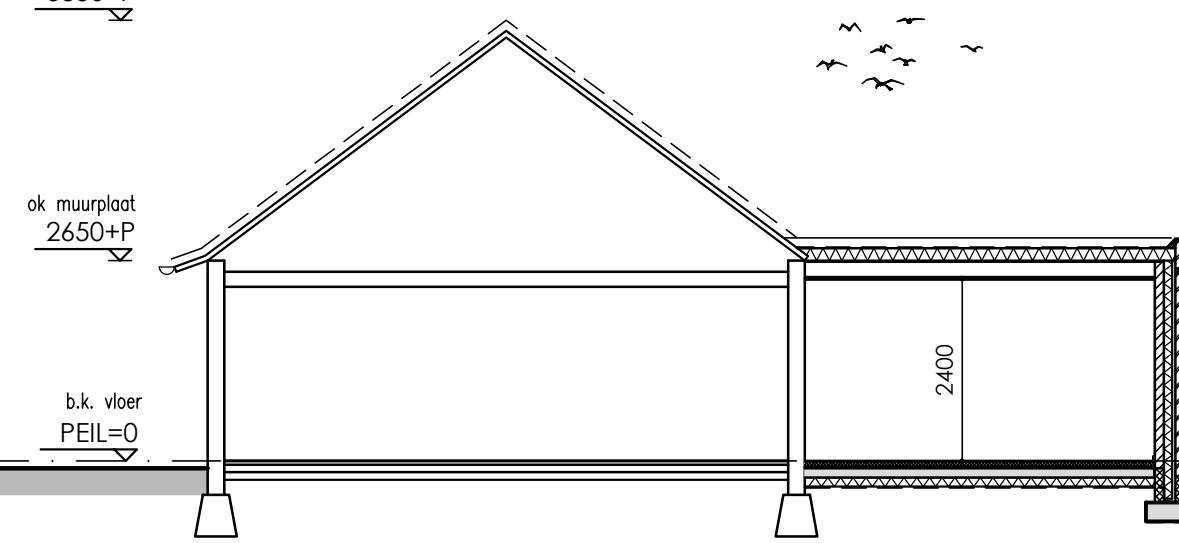


DOORSNEDE NIEUW

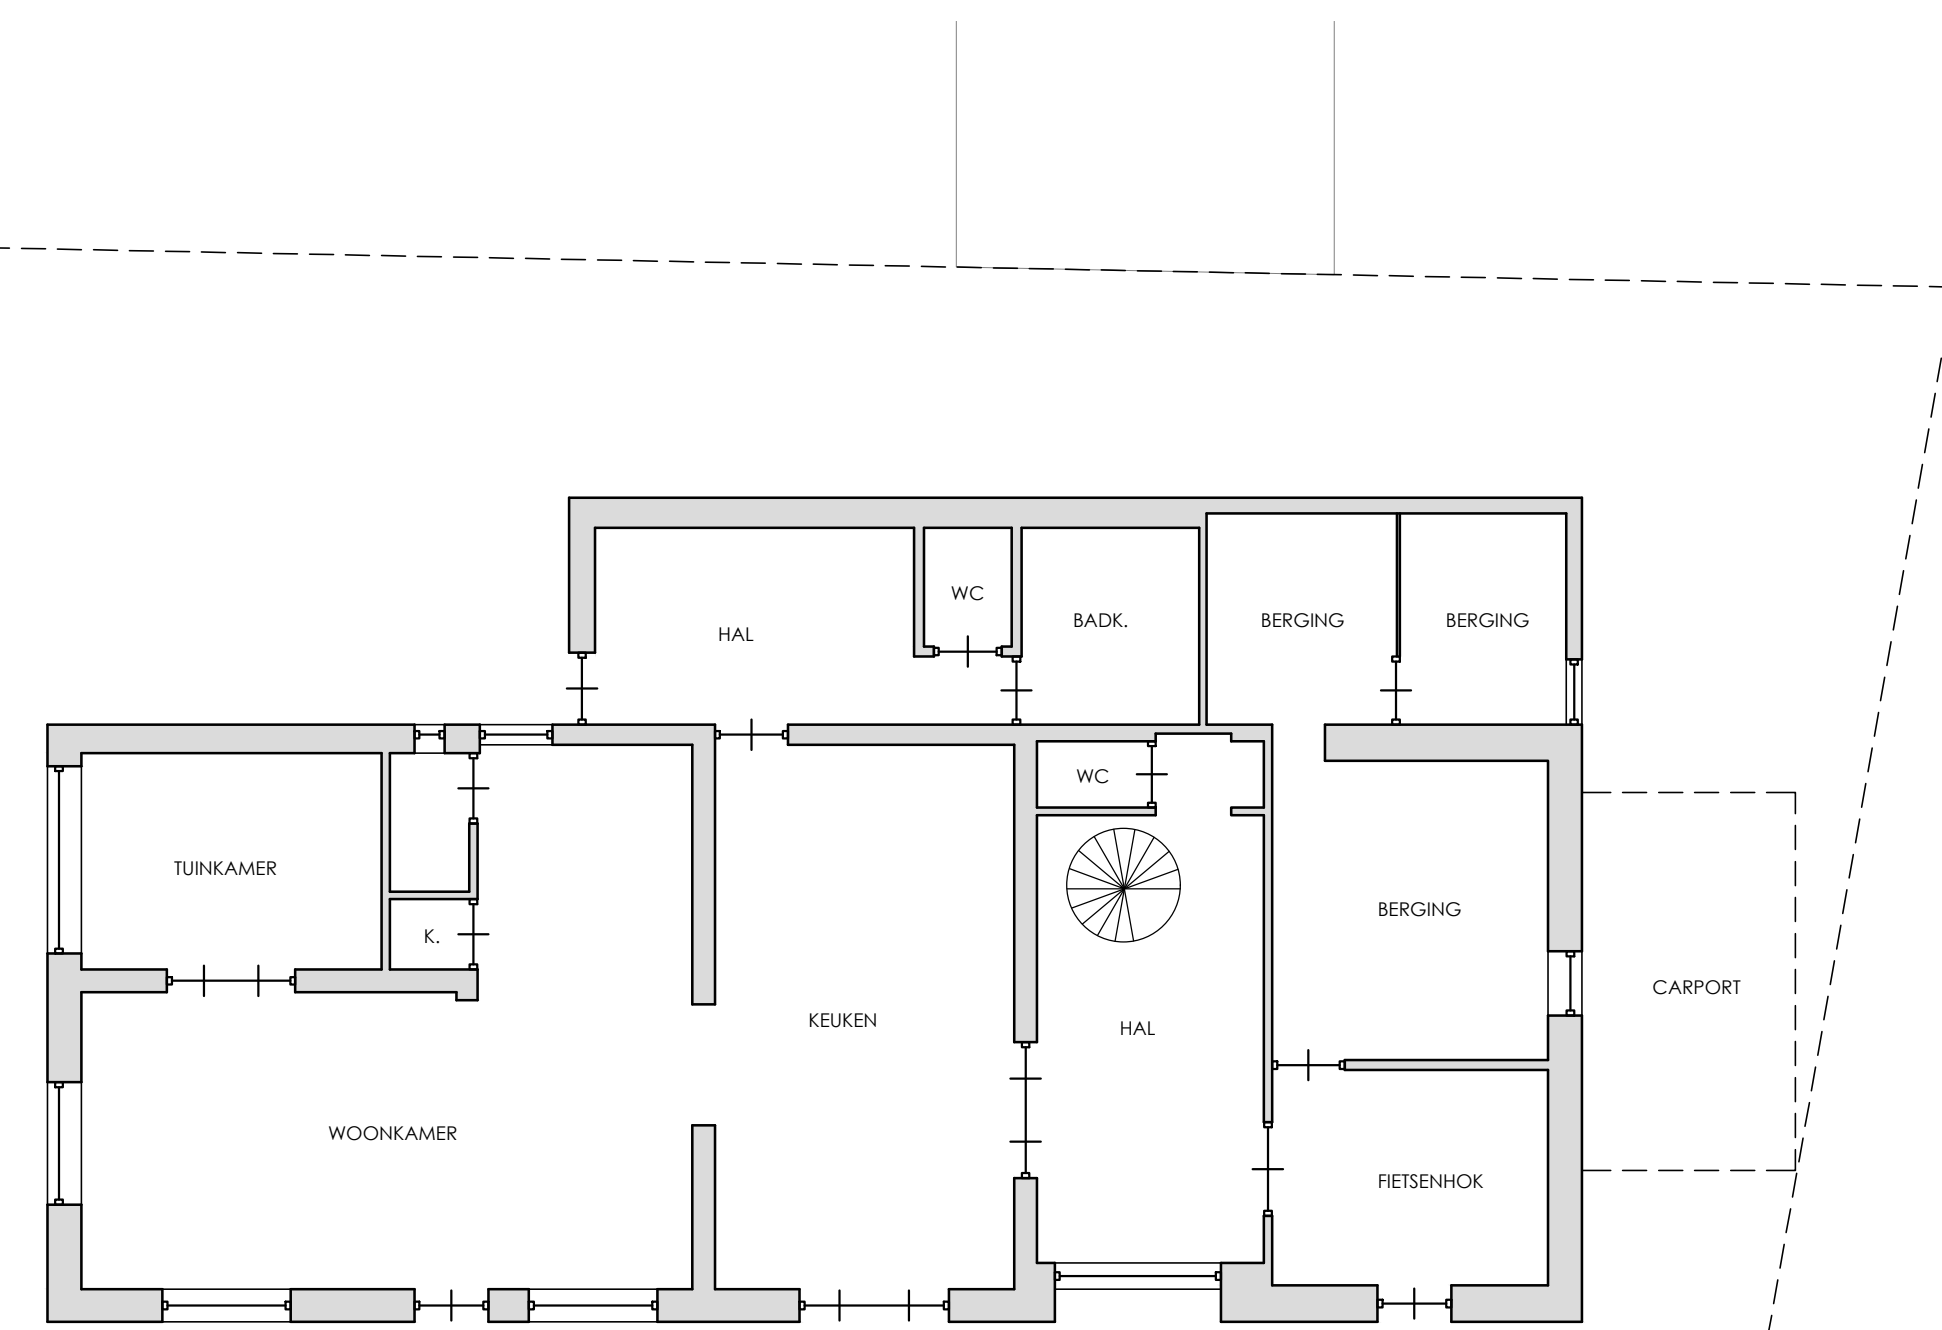

BEGANE GROND BESTAAND

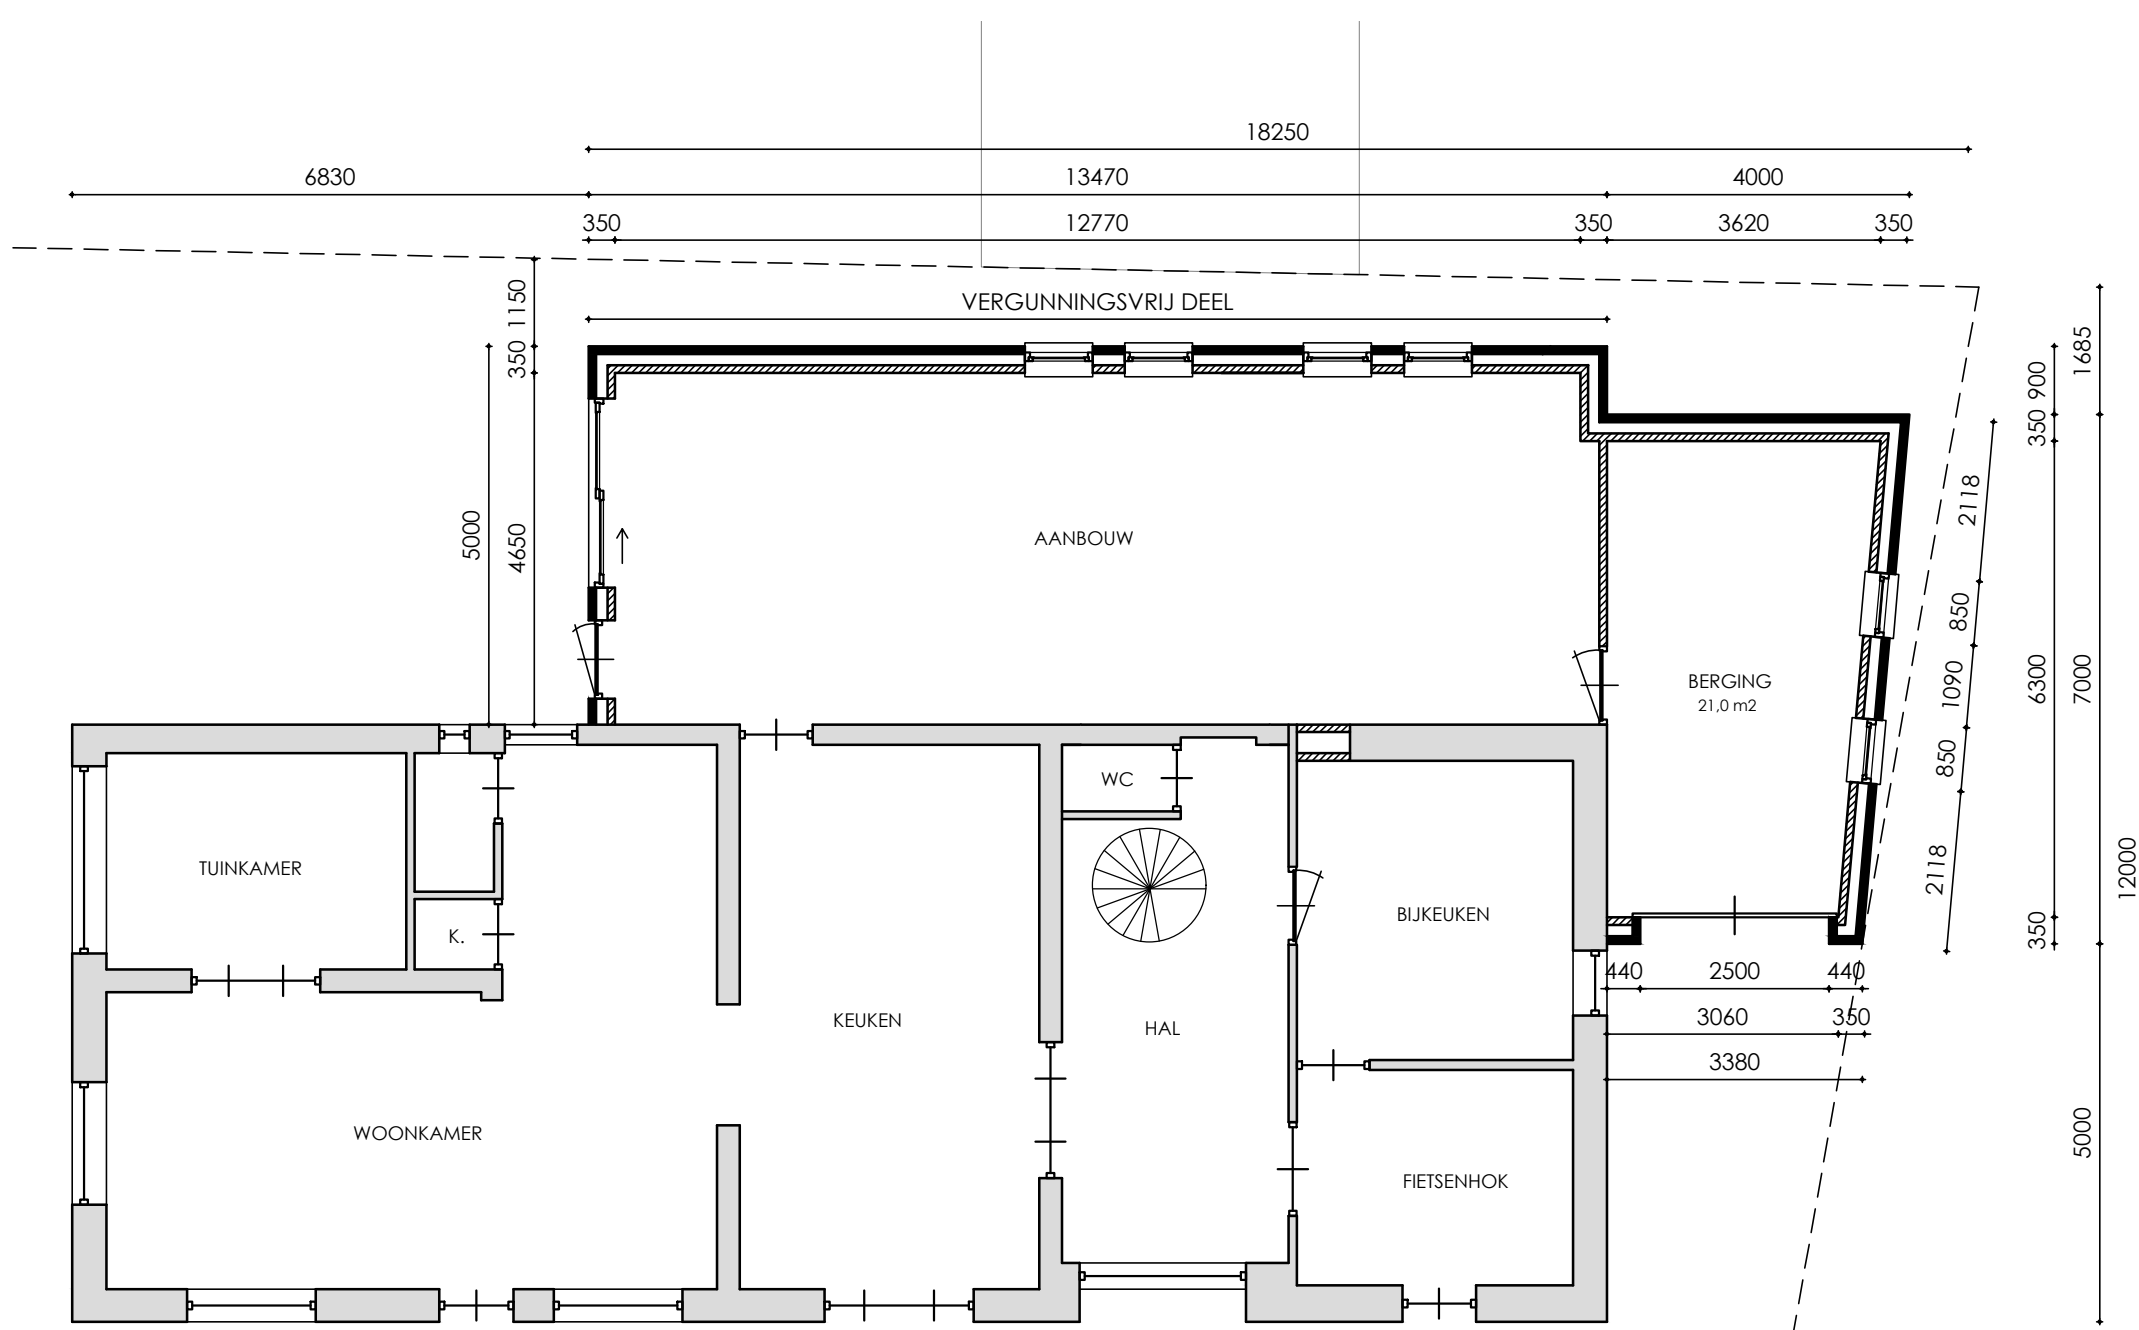

BEGANE GROND NIEUW

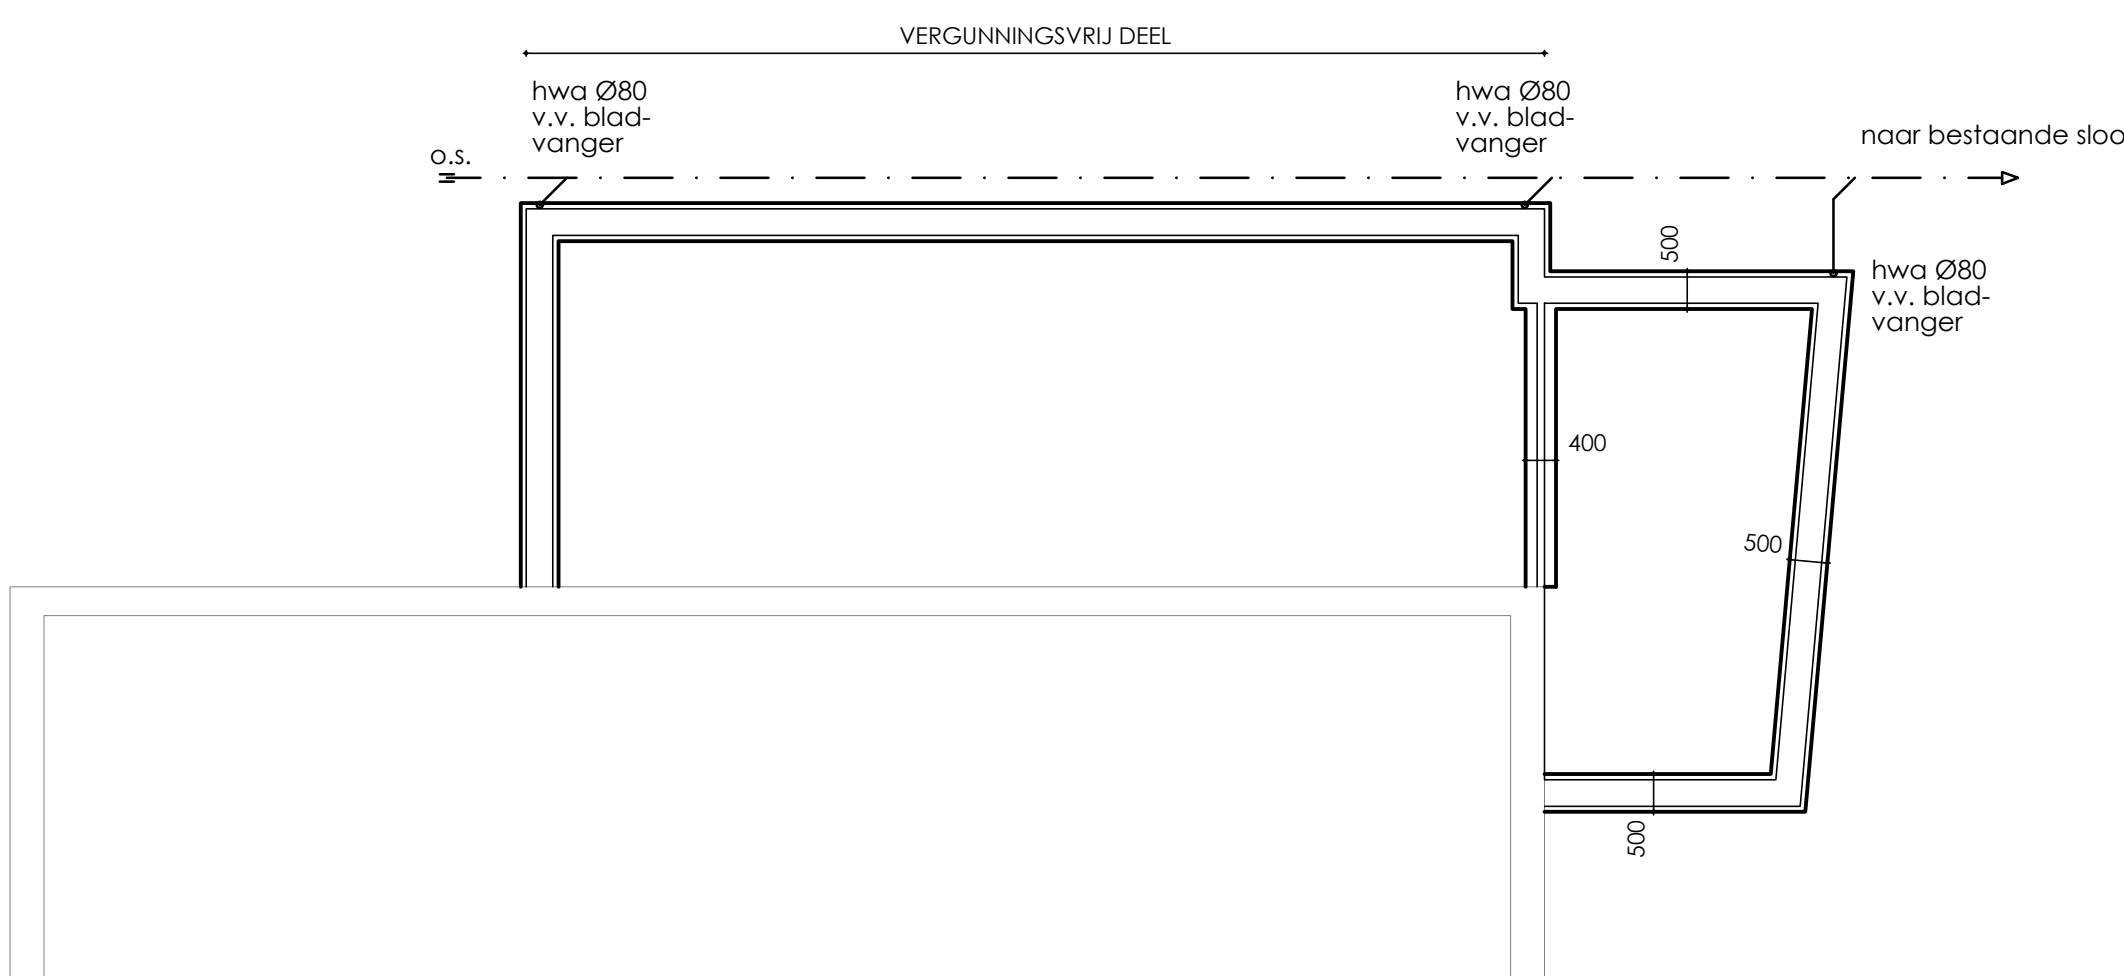


RIOLERING

alle rioalleidingen p.v.c. komo-keur
leiding/fistel riolering uitvoeren vlg. NEN 3215 en NPR 3216
h.w.a. voorzien van bladafschers
swa-riolering (grijs) aansluiten op bestaande sloot
volgens voorschriften en op gave installateur
rioleringen uitvoeren in pvc wanddikte 3.2 mm

— schoon water afvoer [s.w.a.]
h.w.a. hemelwaterafvoer Ø80
o.s. ontsappingsstuk Ø50


FUNDERING

fundering aanzetten op vaste grondslag
alle funderingsstroken 300 mm dik
alle stroken v.v. onderwepening Ø8-150#
betonkwaliteit: C20/25
begane grondvloer d=120 mm waarin Ø6-150#

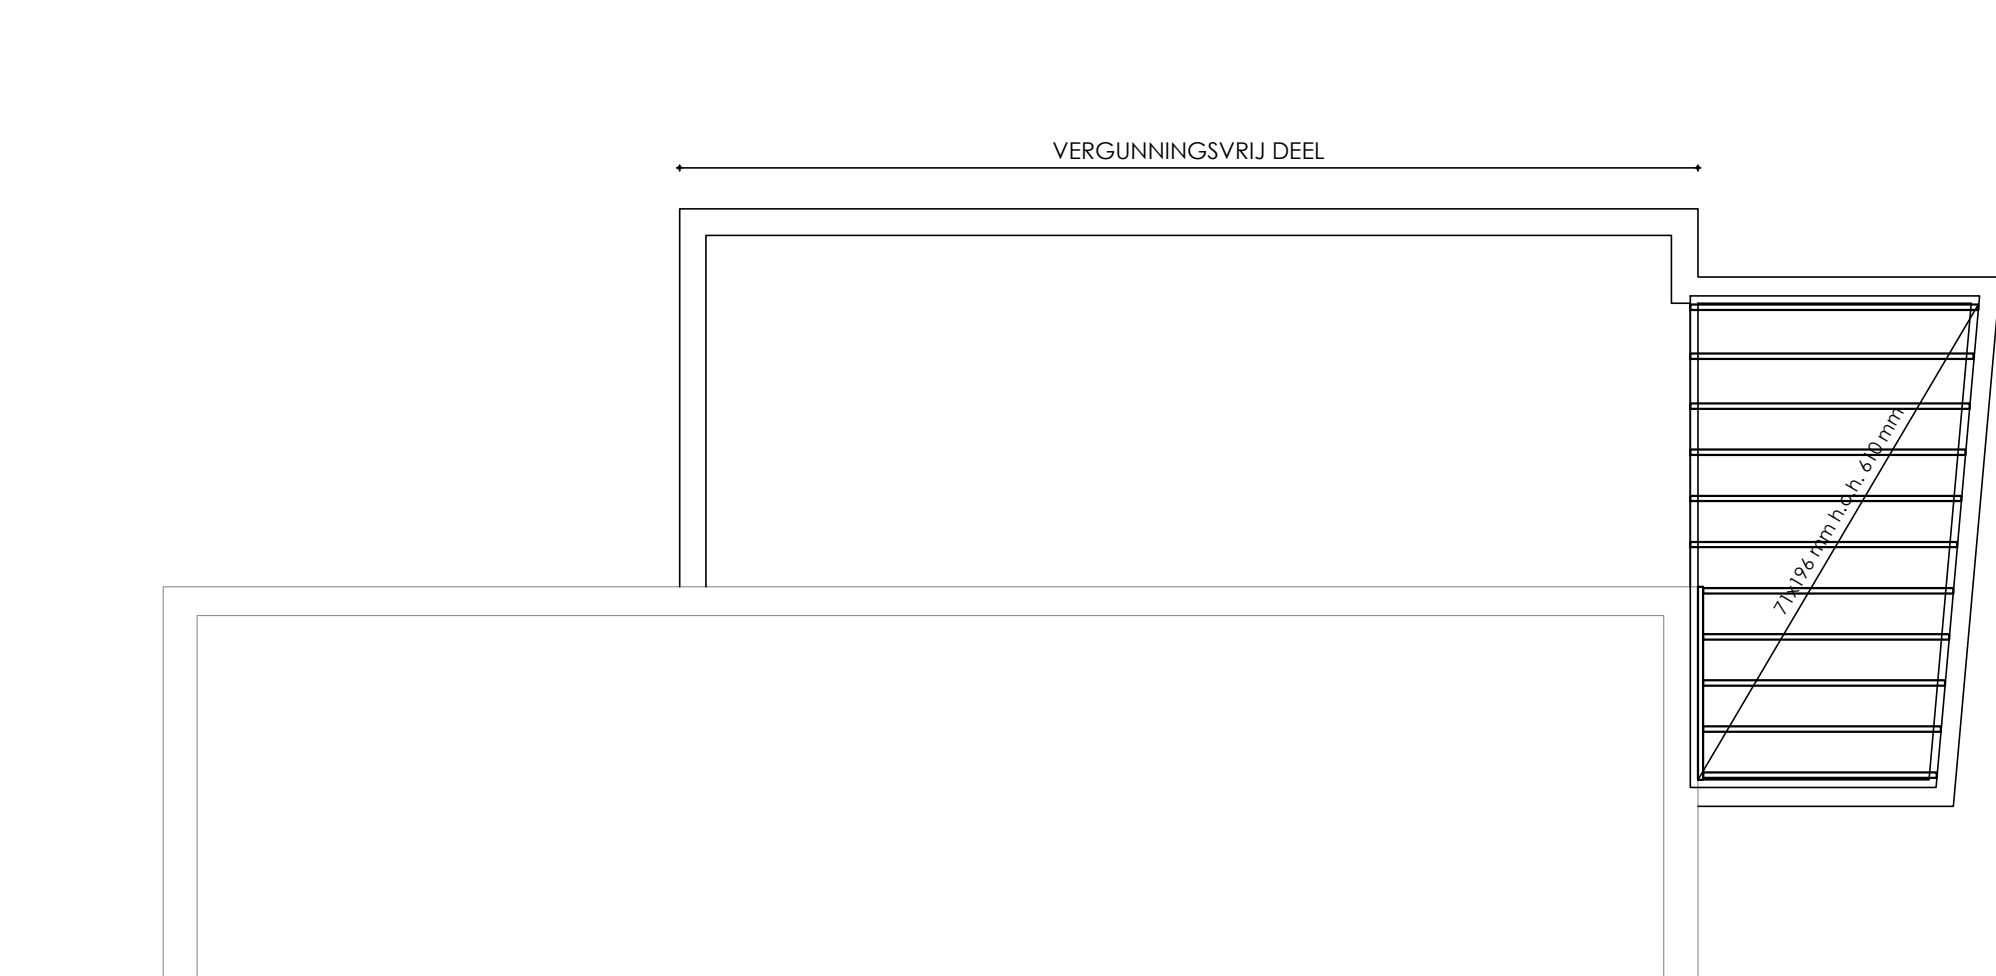

BALKLAAG

dakopbouw :
- 2 laagse APP dakbedekking
- min. 150 mm afschotsolatie
- dampremmende folie
- 18 mm underlayment
- houten balklaag 71 x 196 mm
h.o.h. 610 mm
- houten regelwerk 22x45 mm
- gipsplaat 12.5 mm
- stucwerk

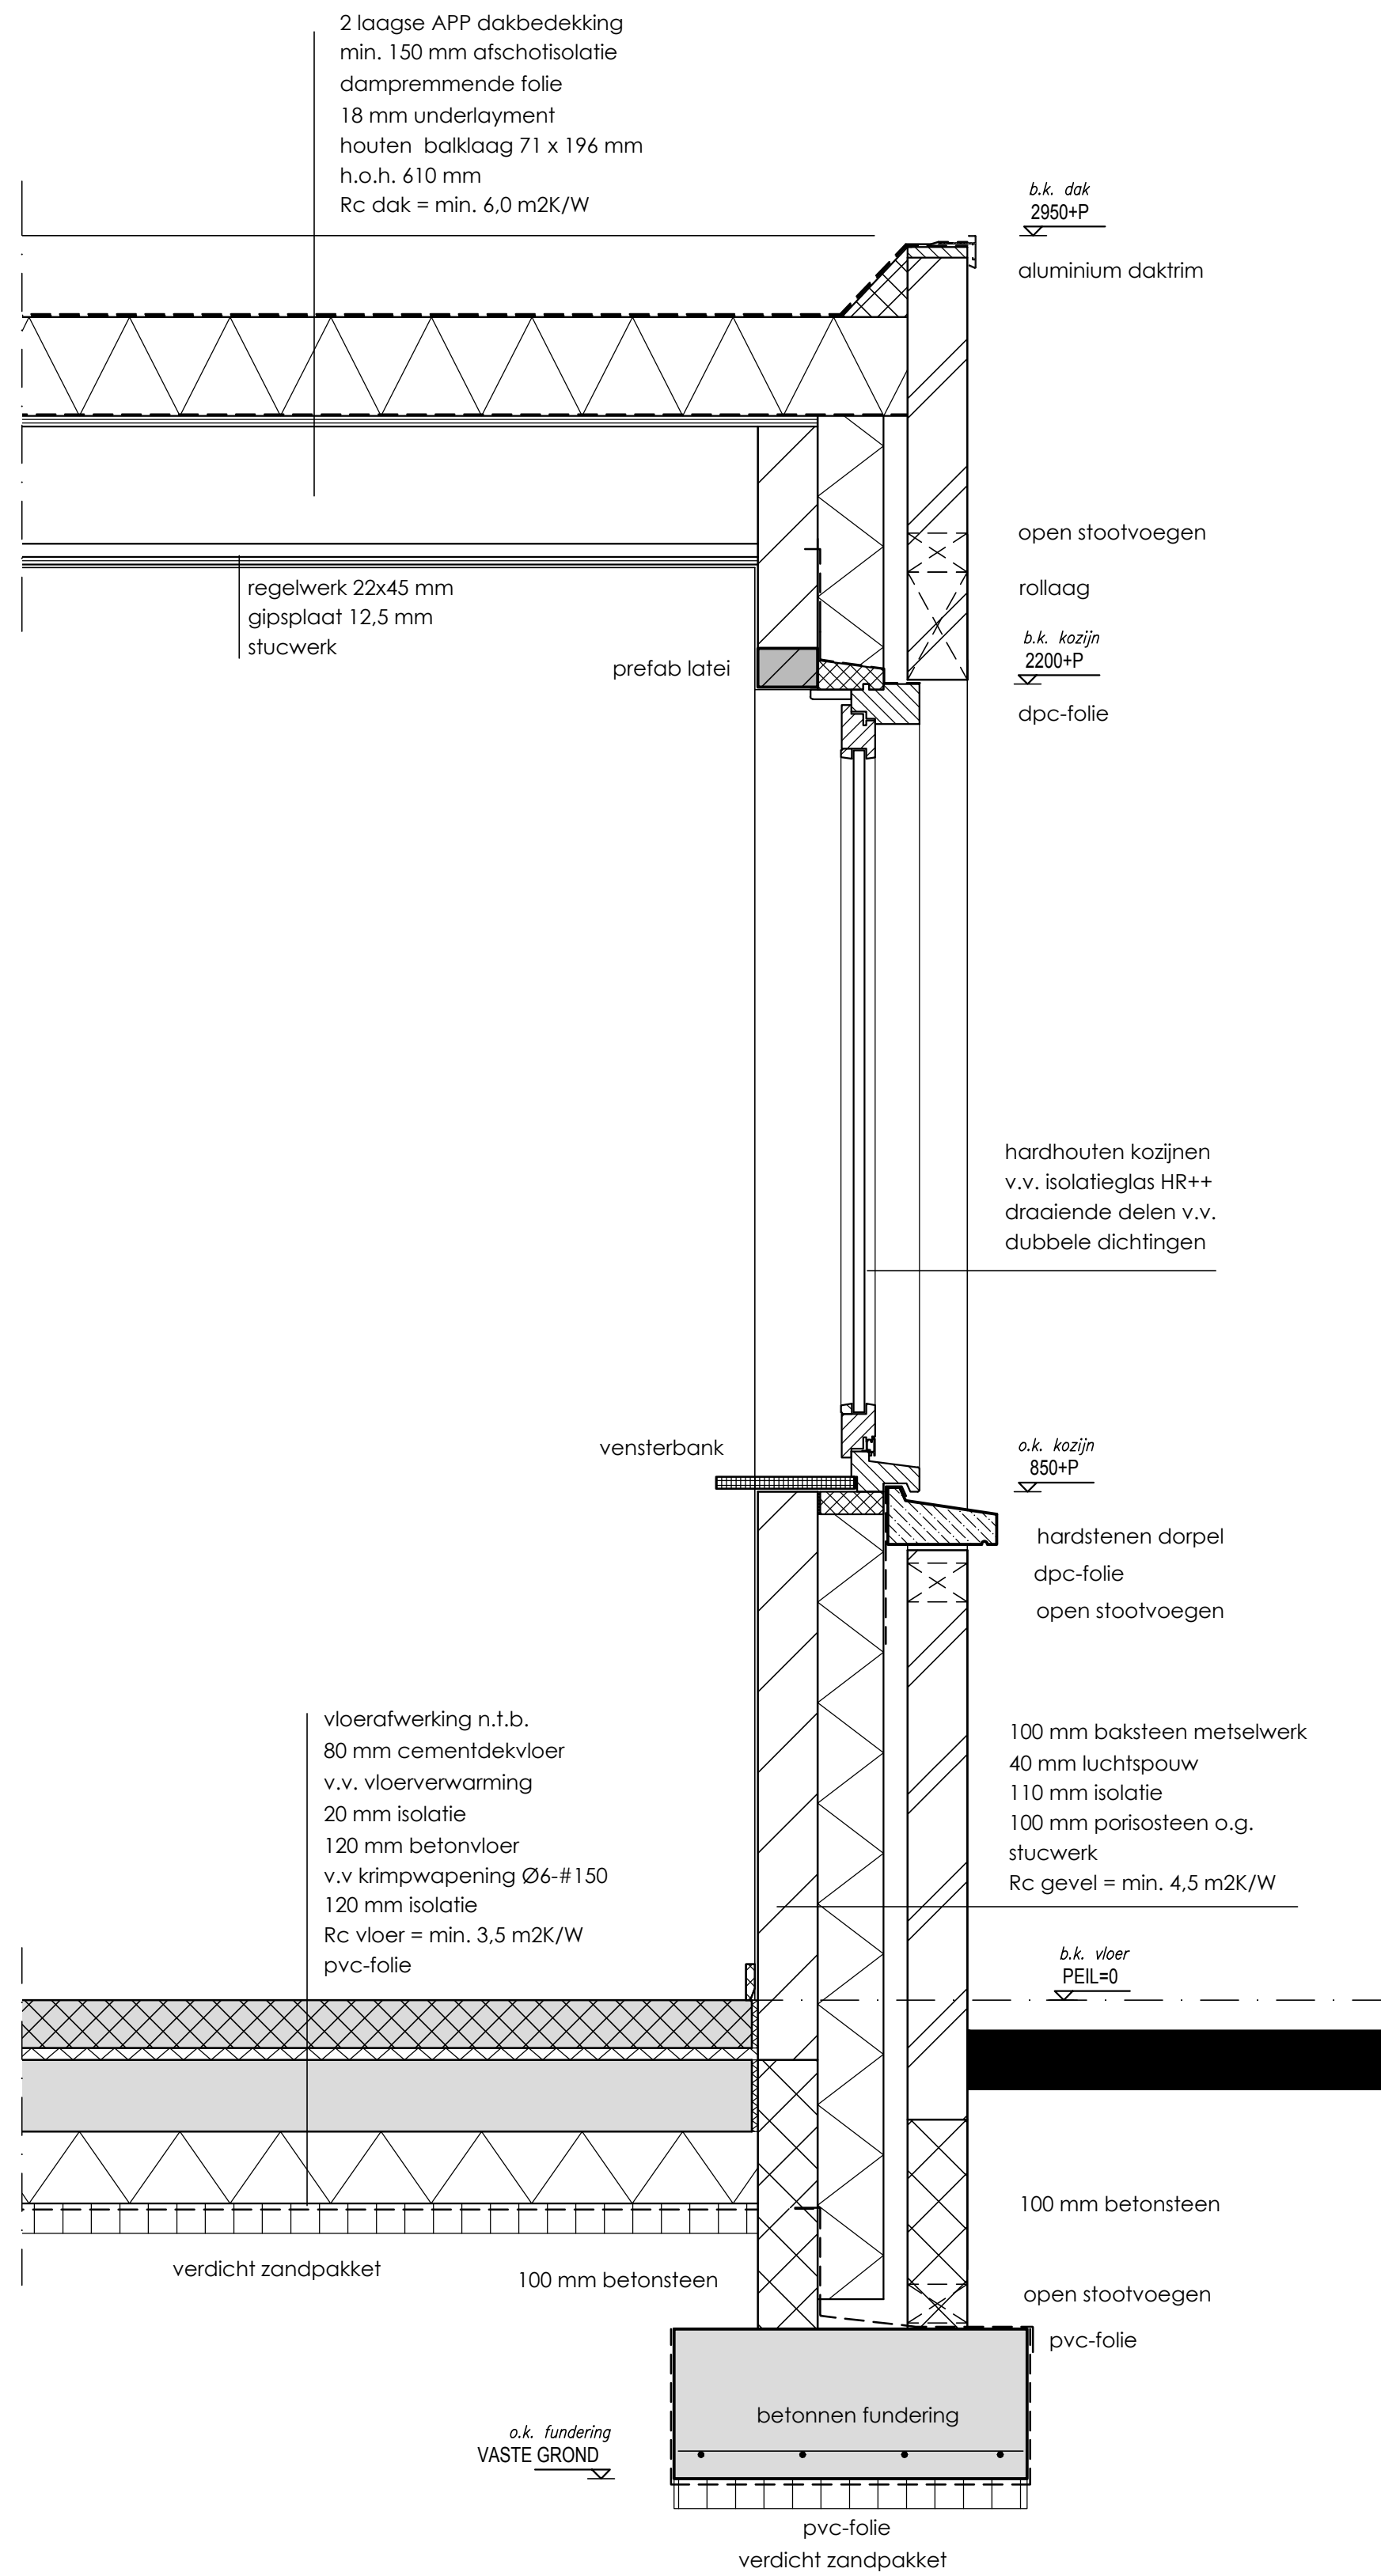

DETAILS



SITUATIE 1:500
GEMEENTE DEURNE
SECTIE I NR. 2604

MATERIALEN EN KLEUREN

BESTAANDE GEVELS : BAKSTEEN WIT STUCWERK
- NIEUWE GEVELS: BAKSTEEN KLEUR DONKERBRUIN
- VOEGWERK GEVEL: KLEUR DONKERGRUIS
- BUITENKOZIJNEN: HARDHOUT KLEUR WIT
- BUITENRAMEN: HARDHOUT KLEUR WIT
- DAKBEDEKING: DAKLEER KLEUR ZWART

NORMEN EN VOORSCHRIFTEN

Het bouwen zal geschieden overeenkomstig de eisen van het bouwbesluit
- Als voor de constructie wordt uitgegaan van NEN 6700, wordt het niet overschrijden van de uiterste grenstoestand bepaald conform NEN 3859
- Geluidwerende uitwendige scheidingsconstructie buitenwanden, dak en binnenwanden grenzend aan een verblijfsgebied min. 20 dBA, volgens art. 3.2 B8
- Water-, verwarmings-, mechanische ventilatie-, gasinstallatie, electra 12-v. van verlichting en apparatuur, en aarding te leveren en aan te brengen vlg. tekeningen en leidingsschema's van desbetreffende installateurs cq aannemer (inclusief alle benodigde bouwkundige voorzieningen)
- Aansluitpunten electra conform NEN 1010, voorschriften VEEN en art. 6.8 B8
- Hwa's en riolering, diameters, leidingverloop binnen- en buitenriolering vlg. tekening installateur en vlg. NEN 3215 (gescheiden rioolsysteem)
- Voor kozijnen op de begane grond en vanaf het plat dak toegankelijk geldt voor het hang- en sluitwerk inbraakweerstandsklasse 2 NEN 5096
- Waterdichtheid constructies binnen en buiten vlg. NEN 2778
- Bescherming tegen ratten en muisen:
er mogen geen openingen in een uitwendige scheidingsconstructie aanwezig zijn die breder zijn dan 10 mm (m.u.v. lucht/rookgas afvoeren)
- Alle glas uit te voeren als dubbele isolerende beglazing HR++ met een U waarde van 1.1 W/m2.K

baksteen metselwerk (1:100)
baksteen metselwerk (1:10)
betonsteen
poriosteel o.g.
gewapend beton [h.w.]
gewapend beton (prefab)
ongewapend beton

ALLE MATEN IN HET WERK TE CONTROLEREN!

PROJECT	Nieuwbouw berging Scharnweg 12, 5758 RH Neerkant	PROJ:	2020.09.02
OPDRACHTGEVER		BLAD:	B.01
ONDERDEEL	Bestektekering: plattegrond, gevels, doorsnede, details		
SCHAAL:	1:100	GETEKEND:	15-12-2020
		GEWUZIGD	