



PROFIELEN

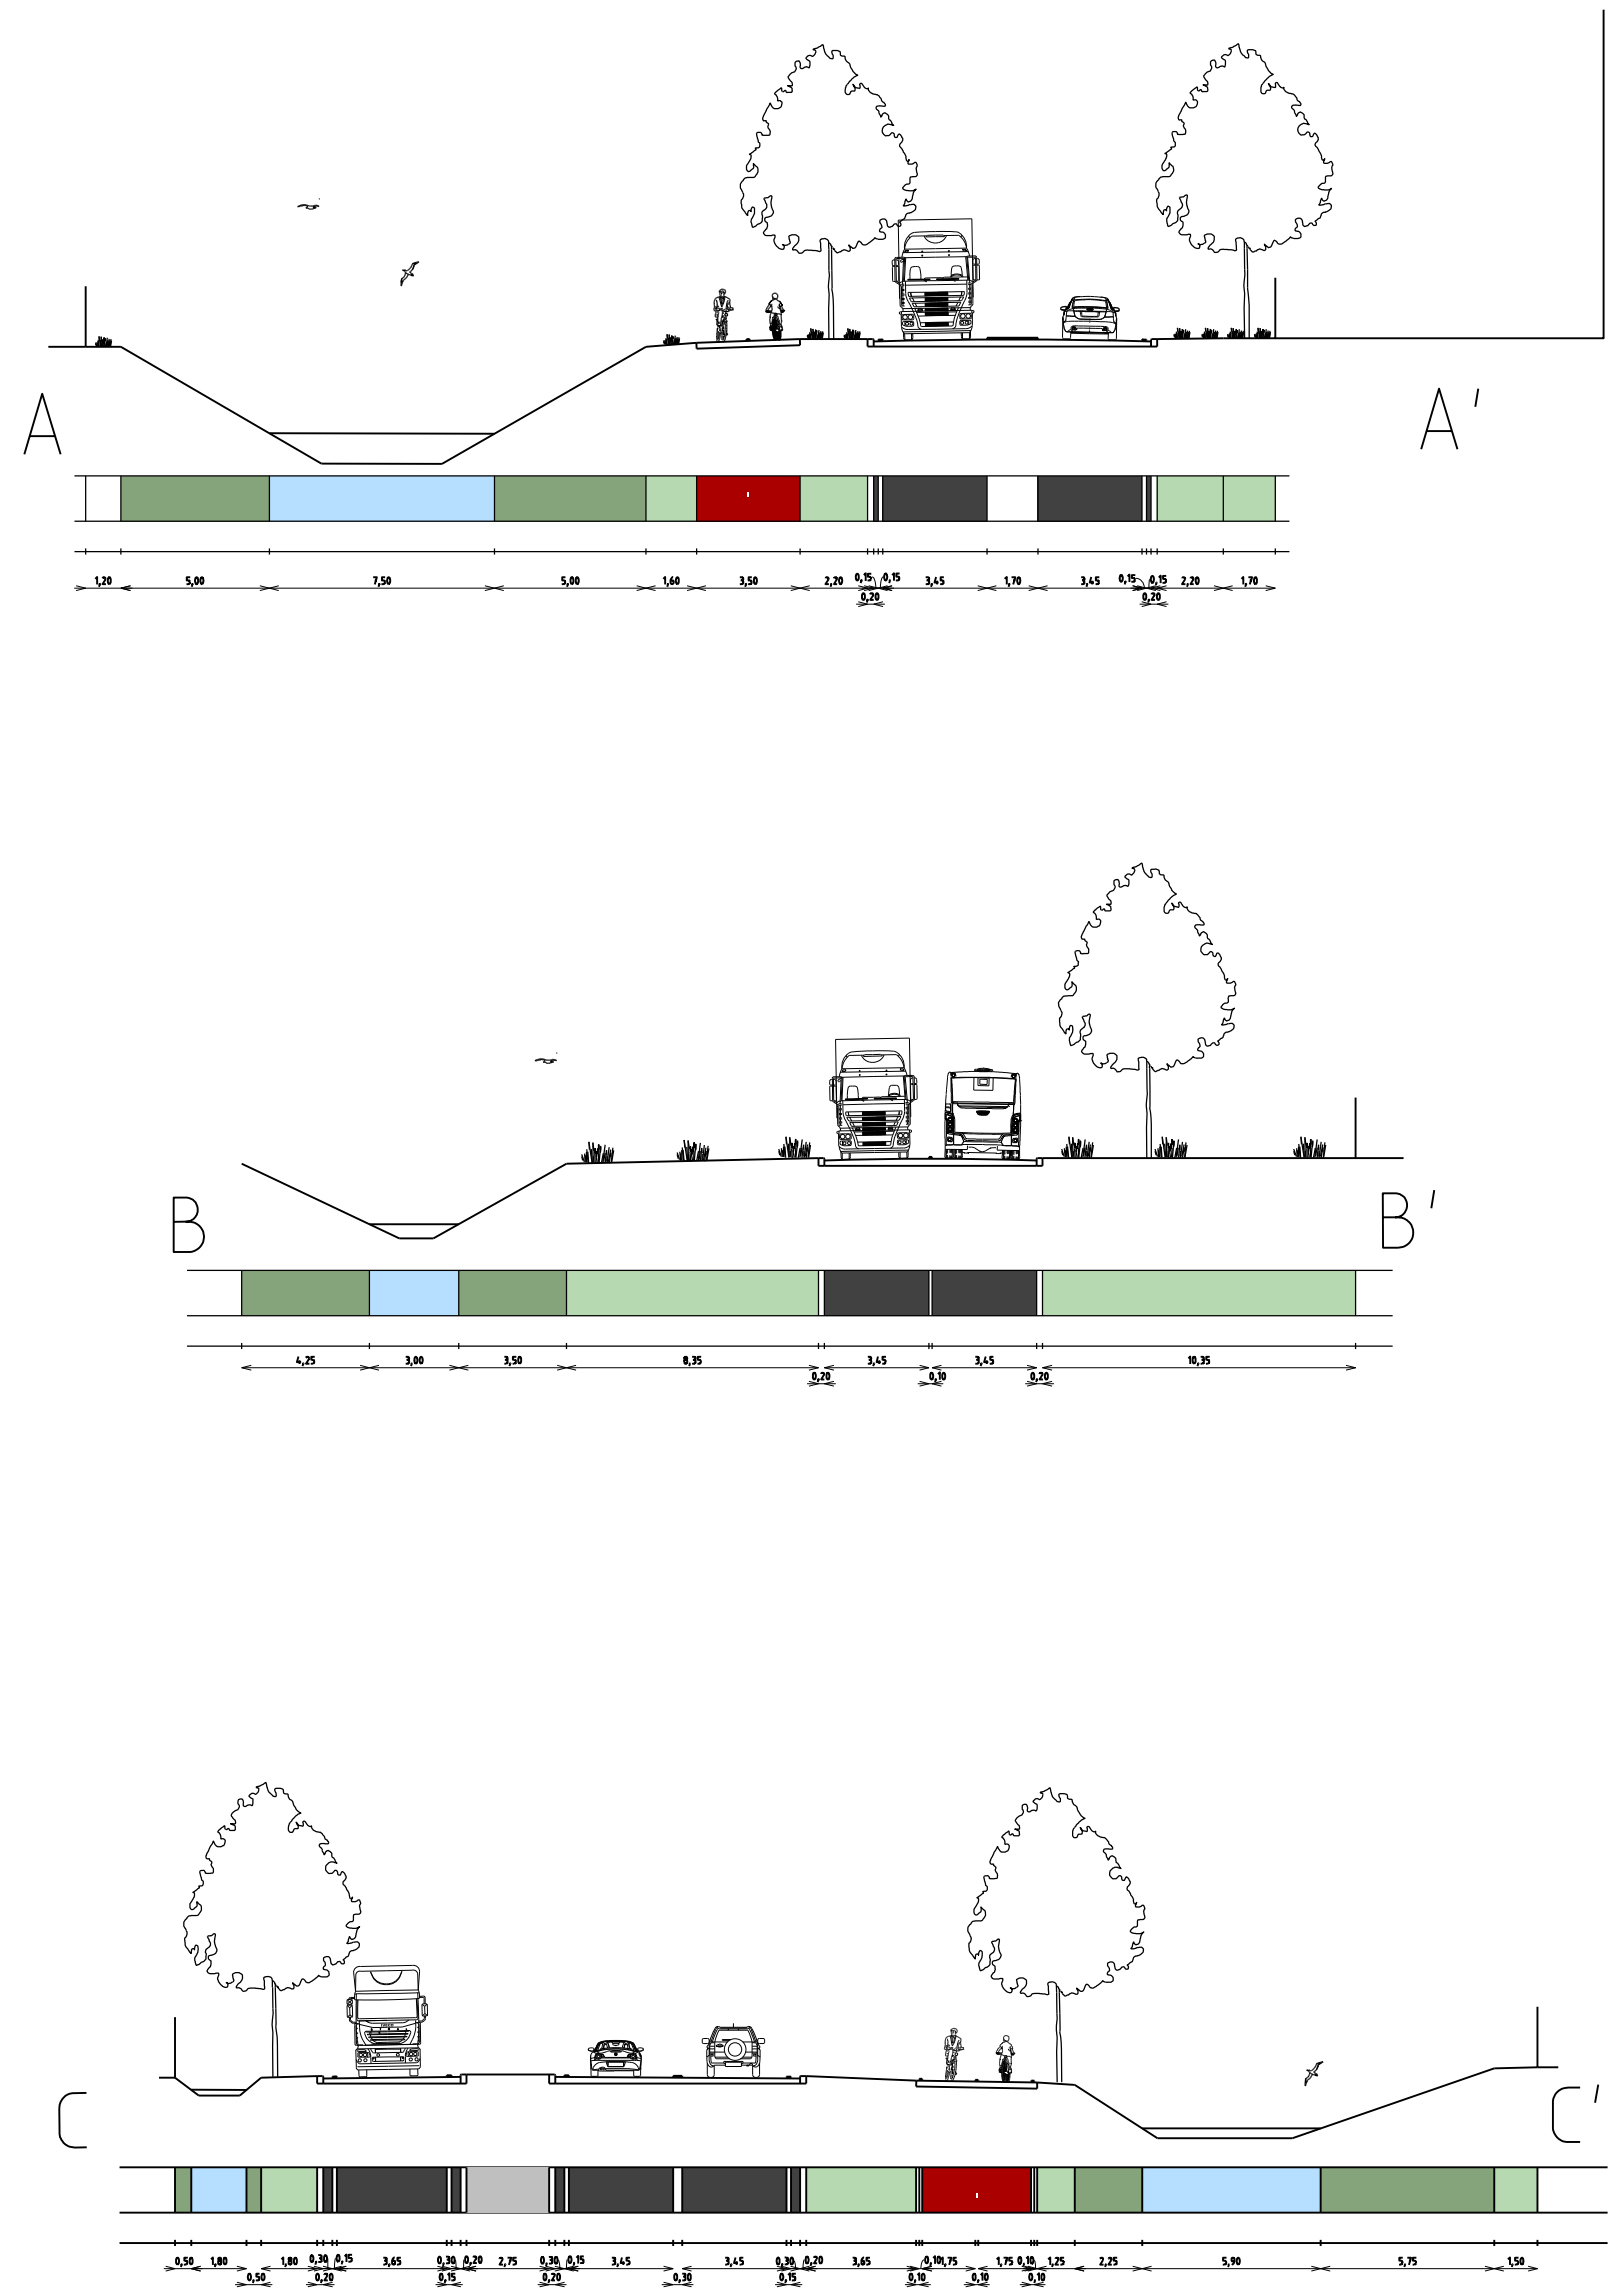

BEWEGWIJZERING (concept voorstel)

(definitief plan volgt separaat van NBS)

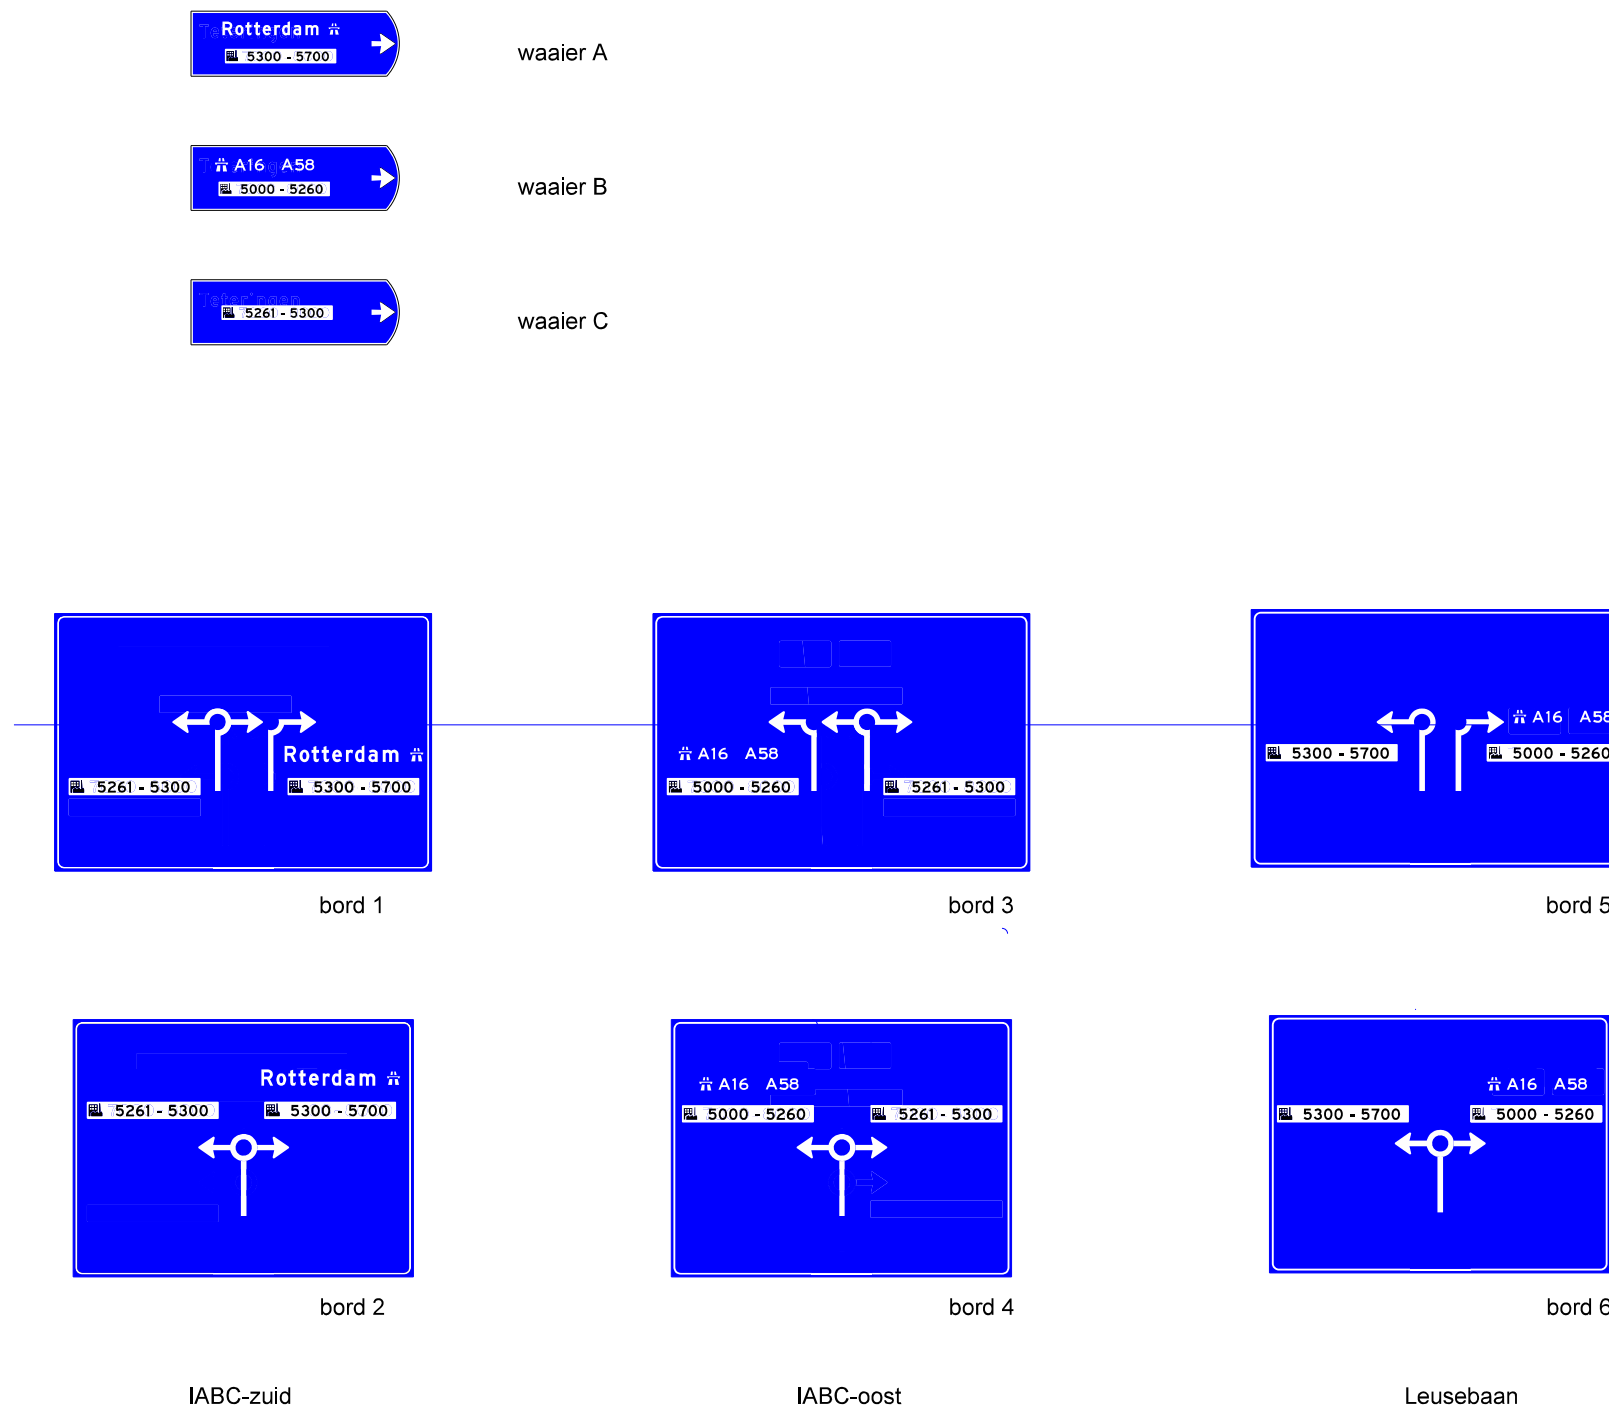

De benodigde vergunningen van waterschap Brabantse Delta en de kapvergunning op basis van de Algemene Plaatselijke Verordening Breda 2018 voor het landschapselement met het kenmerk 4966, maken geen onderdeel van dit besluit van het college van burgemeester en wethouders.

LEGENDA

- | | |
|----------------------|--|
| bebouwing | oppervlaktewater |
| asfalt rijbaan | lichtmast 8 meter, dubbele ulthouder 1,5 meter |
| beton rijbaan | lichtmast 8 meter, enkele ulthouder 1,5 meter |
| asfalt fietspad | lichtmast 6 meter, ulthouder 1 meter |
| beton | te kappen boom |
| trottoirtegels 30x30 | nieuwe boom |
| berm | Quercus robur |
| talud | Fe Fraxinus excelsior |
| bossage | bestaande boom |
| | kunstwerk |
| | projectgrens |



De benodigde vergunningen van waterschap Brabantse Delta en de kapvergunning op basis van de Algemene Plaatselijke Verordening Breda 2018 voor het landschapselement met het kenmerk 4966, maken geen onderdeel van dit besluit van het college van burgemeester en wethouders.

Gemeente Breda
Bijlage 4 bij besluit
Z2020-006253-V1

Besteknummer:
Projectmanager:
Schaal:
Formaat:
Geleend door:
Datum uitgifte:
Vrijgegeven door
het teamhoofd:
Status:

Zwama, G.
1:500
A0
Beers, P.J.M.
Beers, P.J.M.
Aanmaken

**IABC-Leusebaan
turborotonde
Definitief Ontwerp**