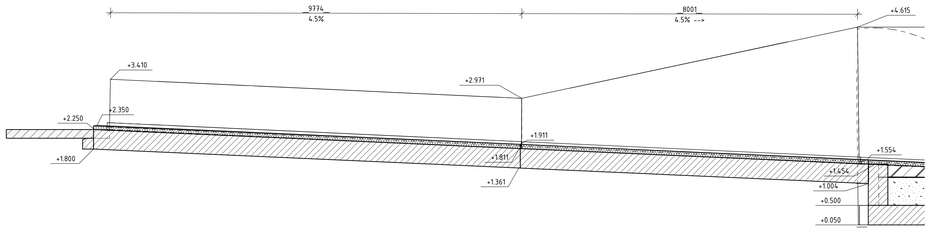

102 Lentgeprofiel west

SCHAAL: 1 : 50

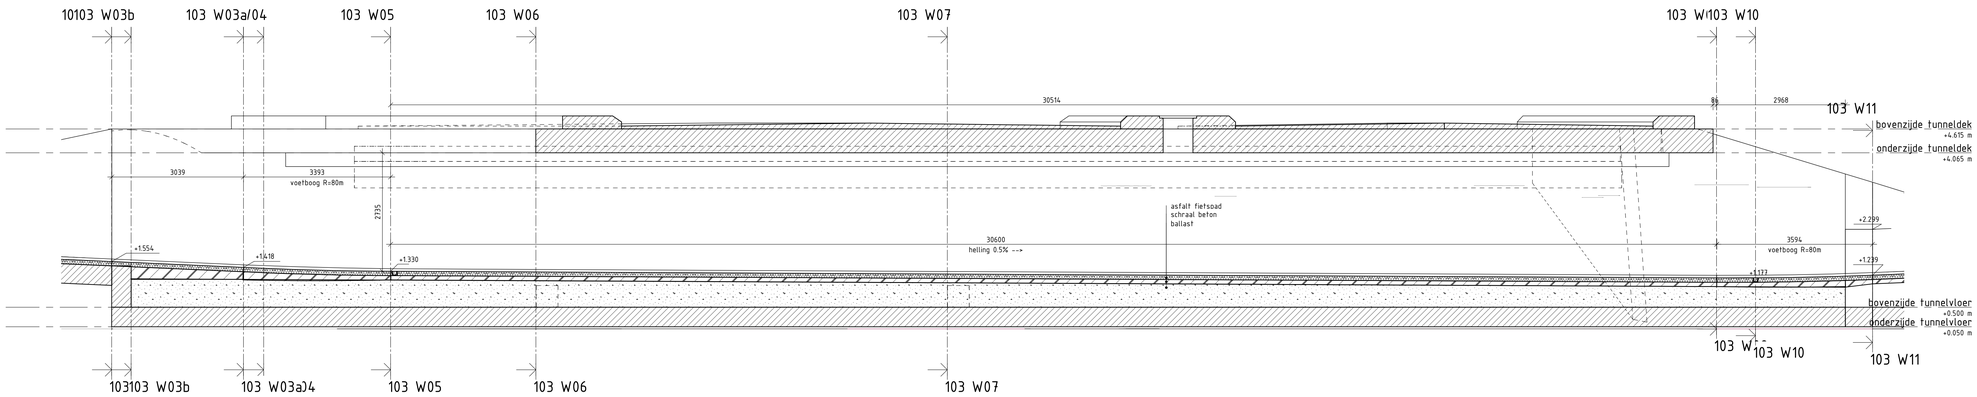

102 Lengteprofiel

SCHAAL: 1 : 50

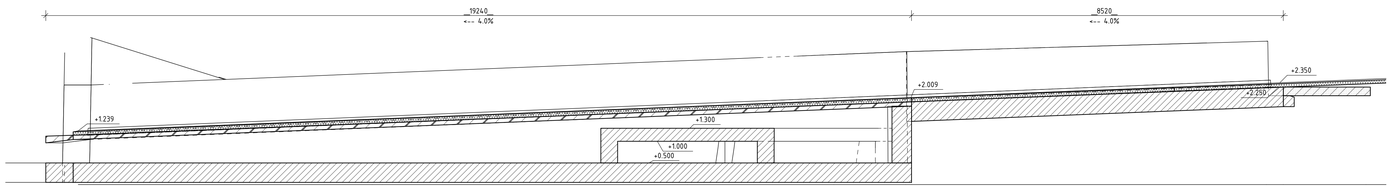

102 Lengteprogiel oost

SCHAAL: 1 : 50

LEGENDA

- gewapend beton
- ongewapend beton
- prefab beton
- granulaat
- werkvloer
- asfalt

OPMERKINGEN

Maatvoering details in millimeters tenzij anders vermeld
Maatvoering topografie in meters tenzij anders vermeld
Maatvoering hoogte in meters t.o.v. N.A.P. tenzij anders vermeld
Maatvoering is niet op schaal indien onderstreept
Maatvoering in het werk te controleren
Coördinaten in Rijksdriehoekstelsel (RD)

MATERS EN DE KONING
INGENIEURS EN ADVISEURS
Vestiging Roosendaal: Multatulilaan 8 | 4707 LZ Roosendaal | Tel. (0165) 524 524
Vestiging Rotterdam: Hoofdweg 64 | 3067 GH Rotterdam | Tel. (010) 258 1820
www.matersendekoning.nl info@matersendekoning.nl

OPDRACHTGEVER
Gemeente Breda
Directie Ruimtelijk en Economisch Domein

PROJECT
FIETSTUNNEL IABC - LEURSEBAAN
2e regel

ONDERDEEL
LENGTEPROFIELEN

TEKENAAR	DATUM WIJZIGING	OMSCHRIJVING WIJZIGING

CONTROLEUR	FORMAAT	IDENTIFICATIENUMMER
V. Dols	A0	20009 -TEK - 102 - VO
	SCHAAL 1:50	STATUS

PROJECTLEIDER	TEKENAAR 1e UITGAVE	PROJECTNUMMER	KENMERK	FASE	VERSIE
G. Maters	J. van de Velde	20009	TEK-102	VO	1
	DATUM 1e UITGAVE 2020-10-29				

Gemeente Breda
Bijlage 6 bij besluit
Z2020-006253-V1
V&L