




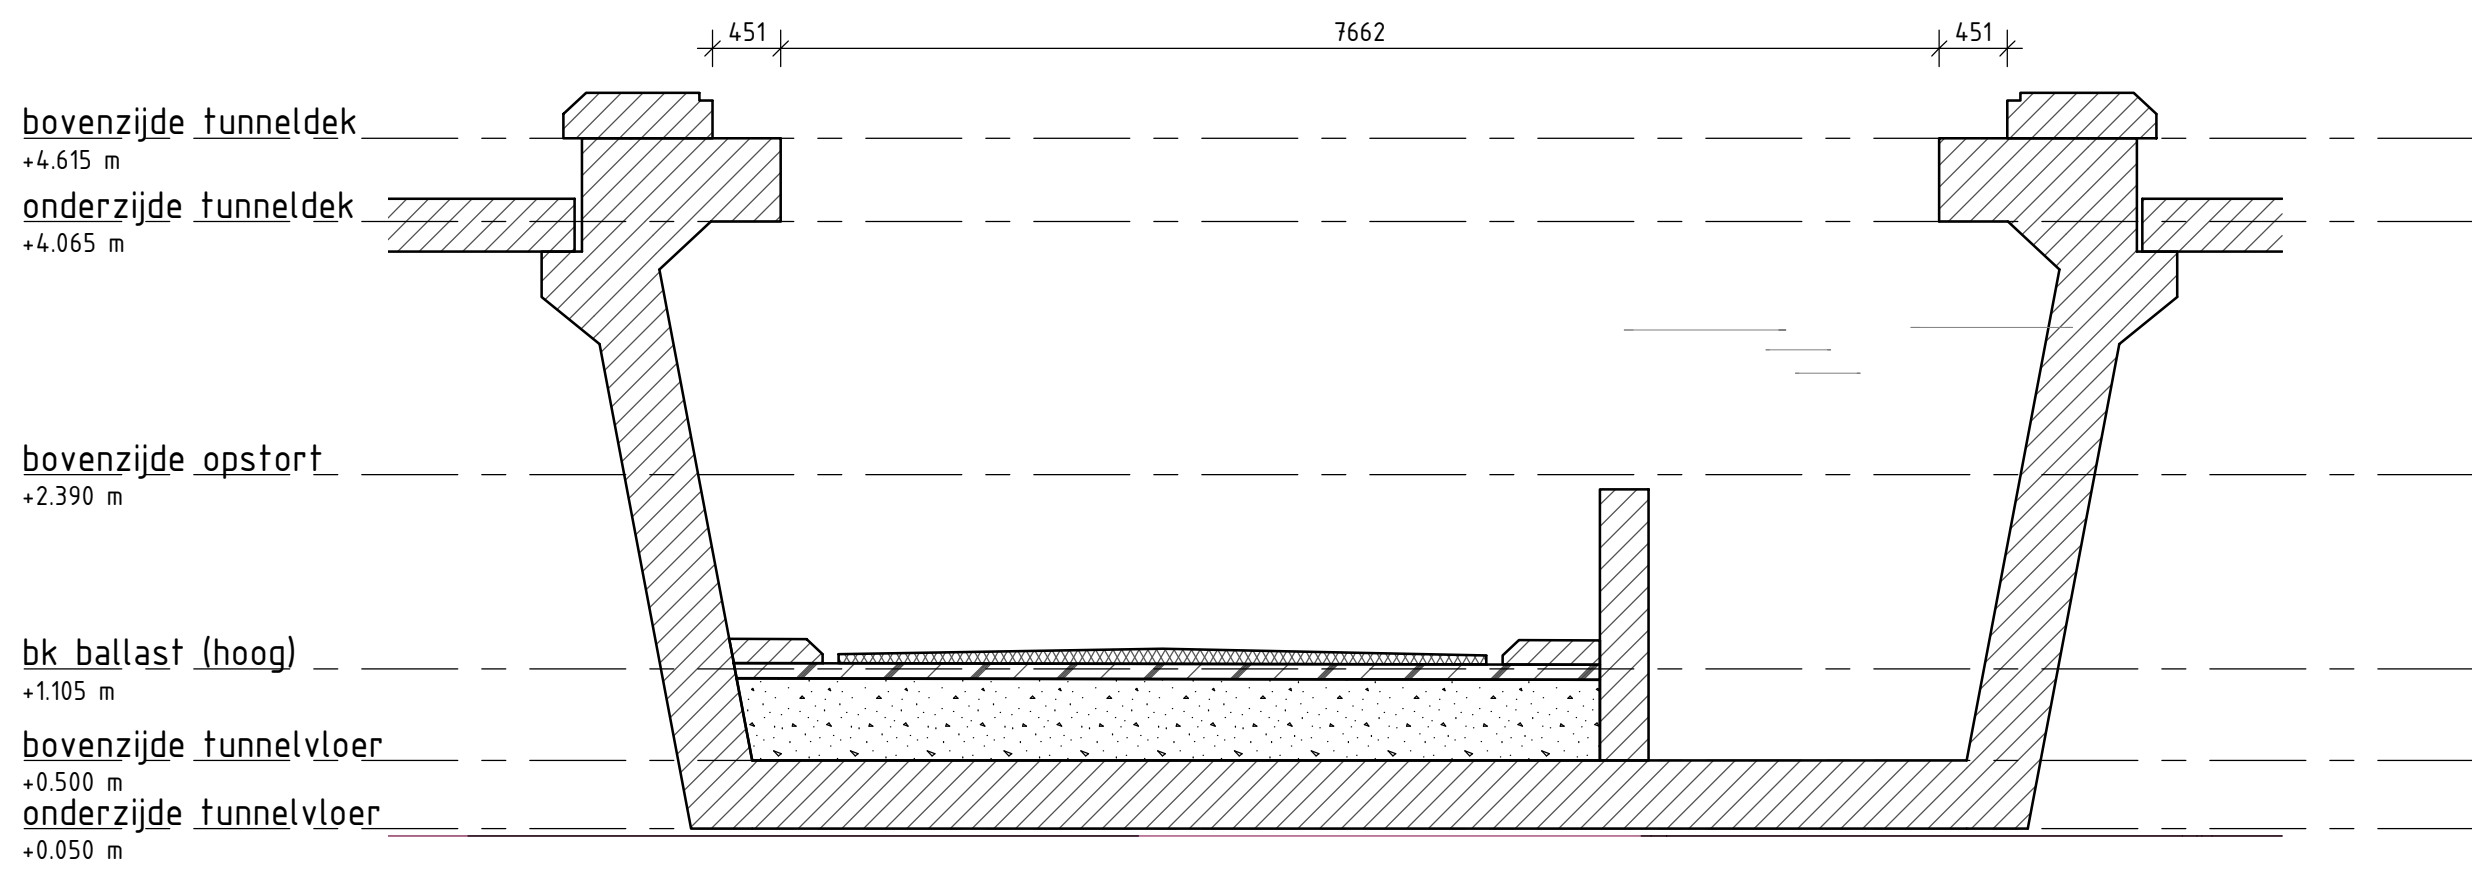


W08 – TUNNEL DOORSNEDE VIDE
SCHAAL: 1 : 50

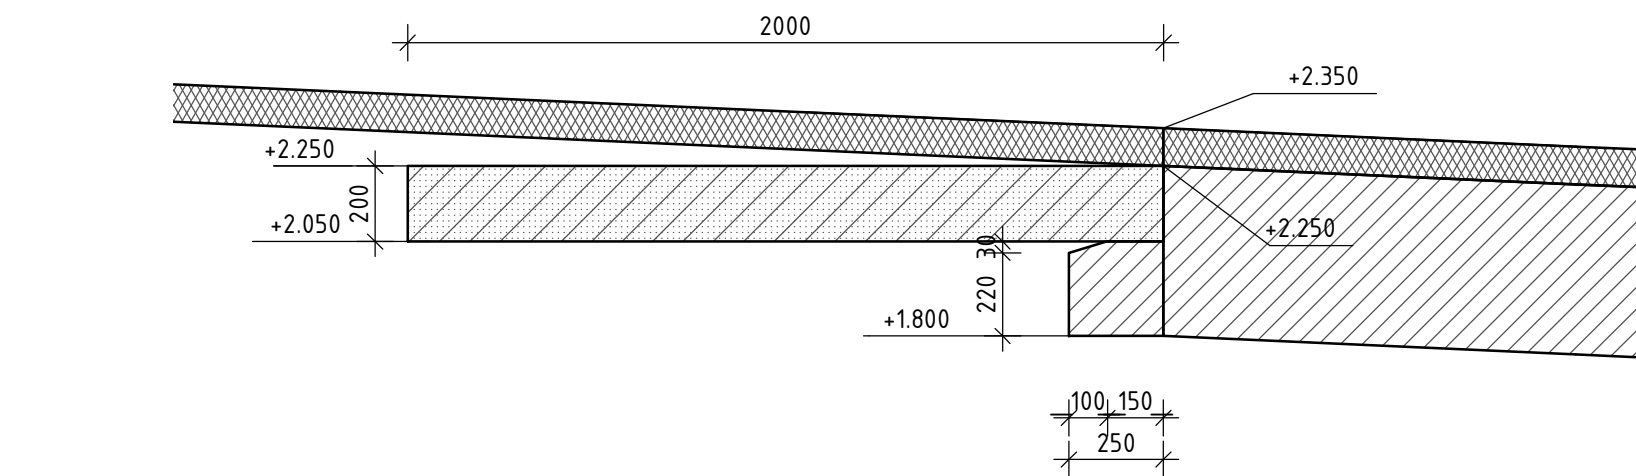

H04 – STOOTVLOER TOERIT WEST
SCHAAL: 1 : 20

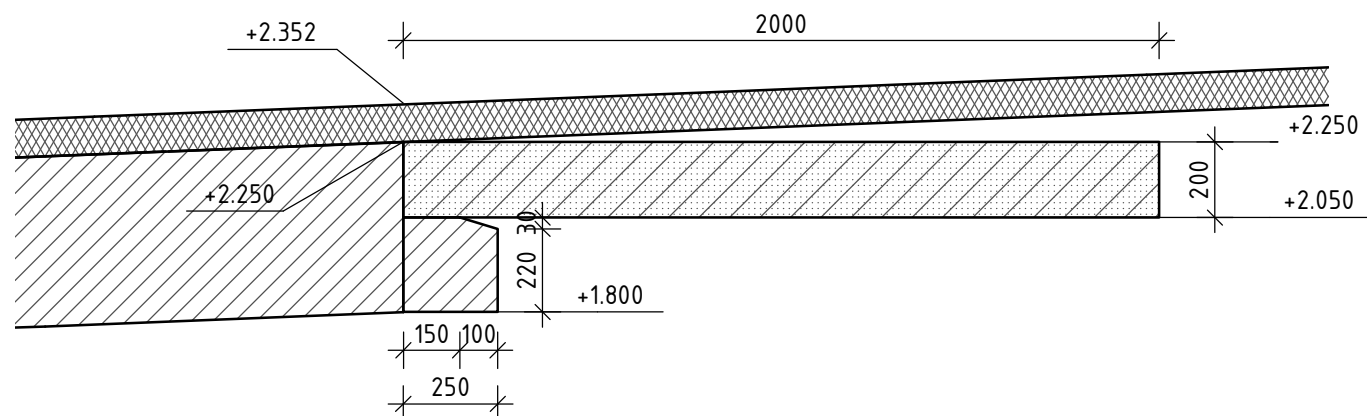

H05 – STOOTVLOER TOERIT OOST
SCHAAL: 1 : 20

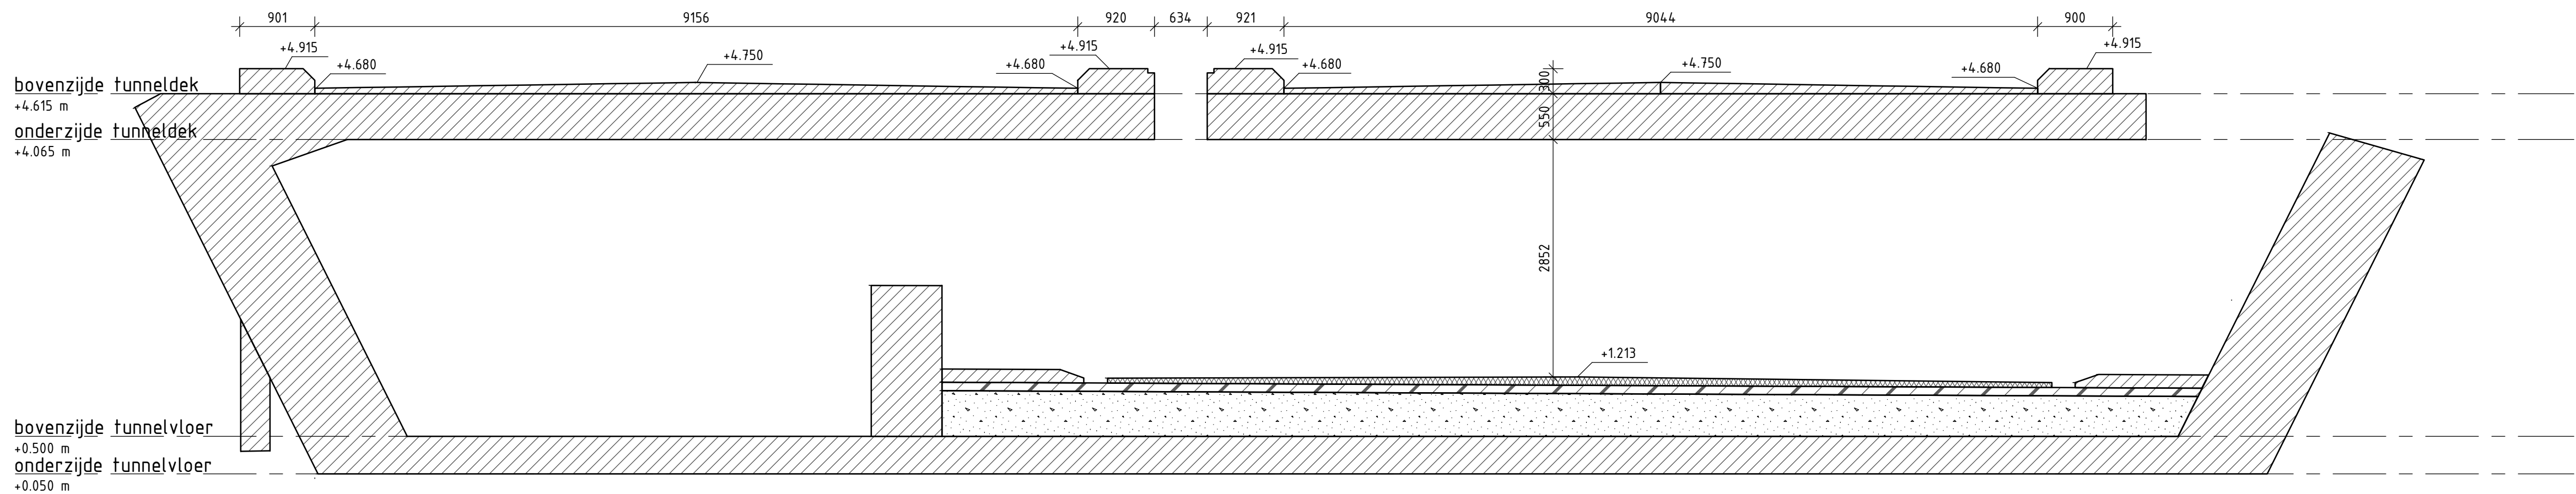


104 DOORSNEDE HAAKS OP RIJBAAN
SCHAAL: 1 : 50


De benodigde vergunningen van waterschap Brabantse Delta en de kapvergunning op basis van de Algemene Plaatselijke Verordening Breda 2018 voor het landschapselement met het kenmerk 4966, maken geen onderdeel van dit besluit van het college van burgemeester en wethouders.

LEGENDA			
	gewapend beton		ongewapend beton
	prefab beton		granulaat
	werkvloer		asfalt


OPMERKINGEN	
Maatvoering details in millimeters tenzij anders vermeld	
Maatvoering topografie in meters tenzij anders vermeld	
Maatvoering hoogte in meters t.o.v. N.A.P. tenzij anders vermeld	
Maatvoering is niet op schaal indien onderstreept	
Maatvoering in het werk te controleren	
Coördinaten in Rijksdriehoekstelsel (RD)	

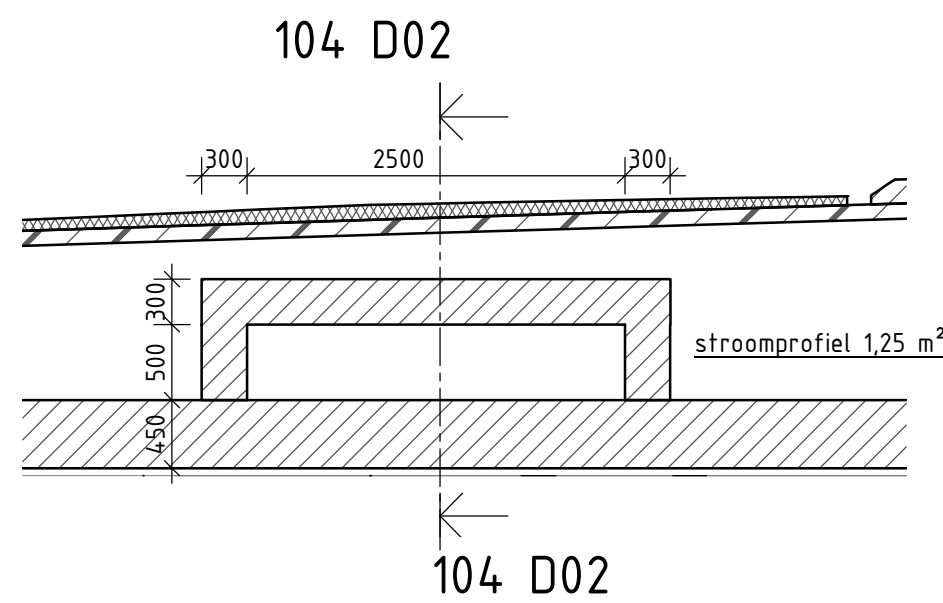


D01 – DWARSDOORSNEDE DUIKER
SCHAAL: 1 : 50

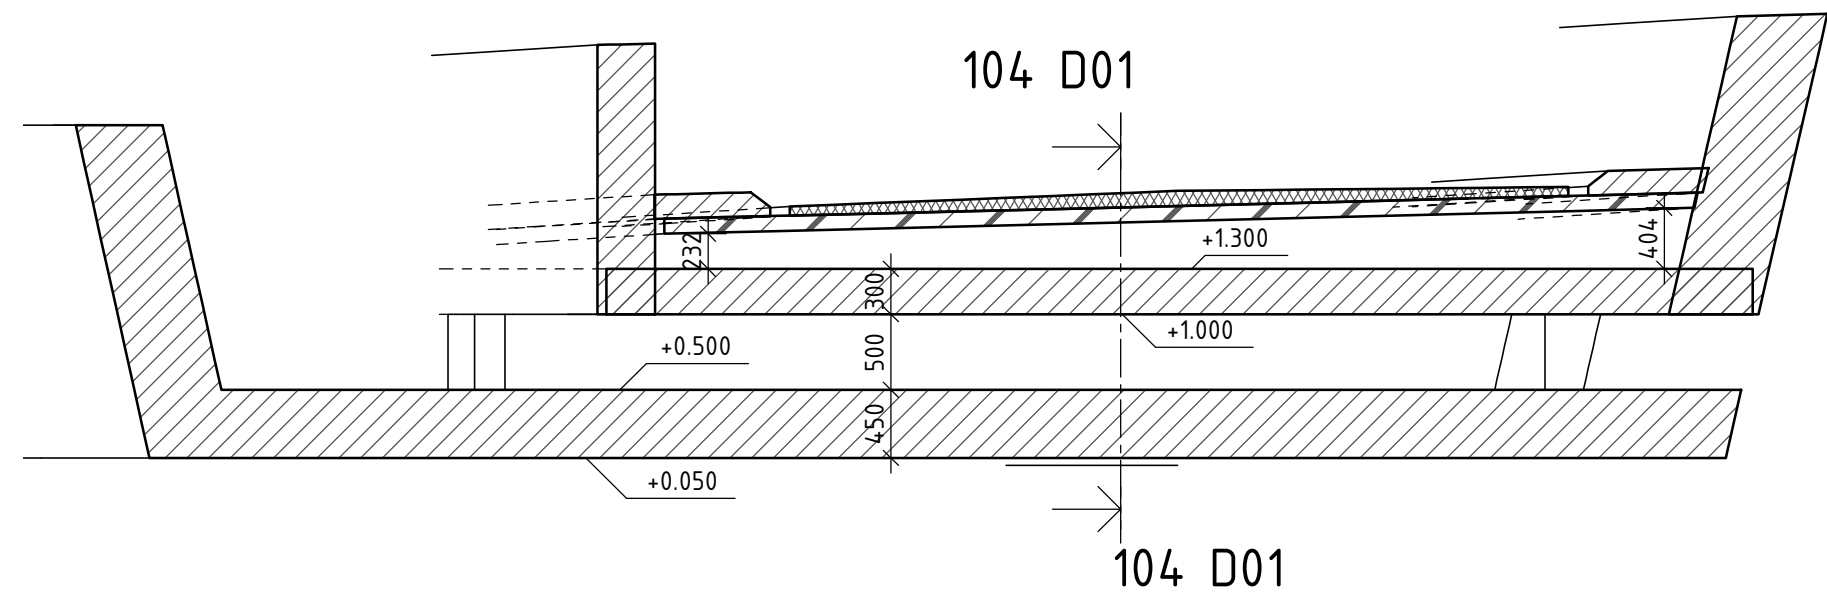

D02 – LANGSDOORSNEDE DUIKER
SCHAAL: 1 : 50

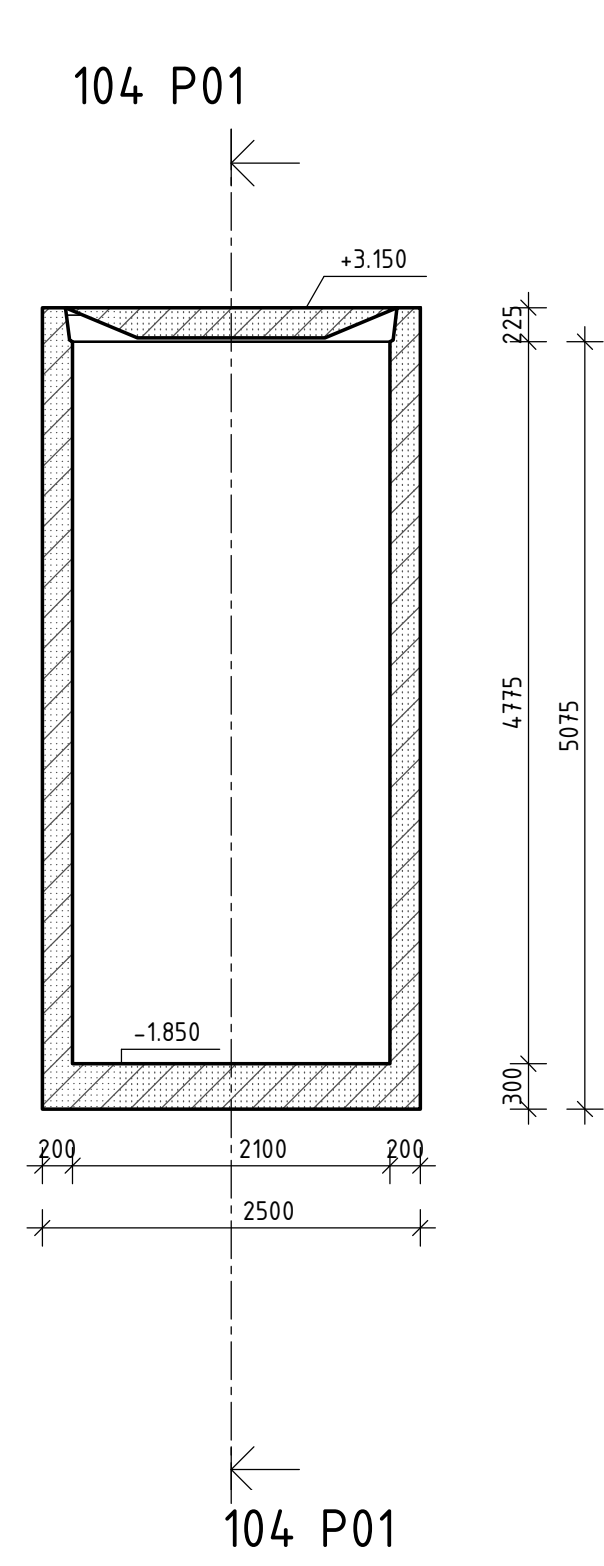

P01 – DOORSNEDE PUT
SCHAAL: 1 : 50

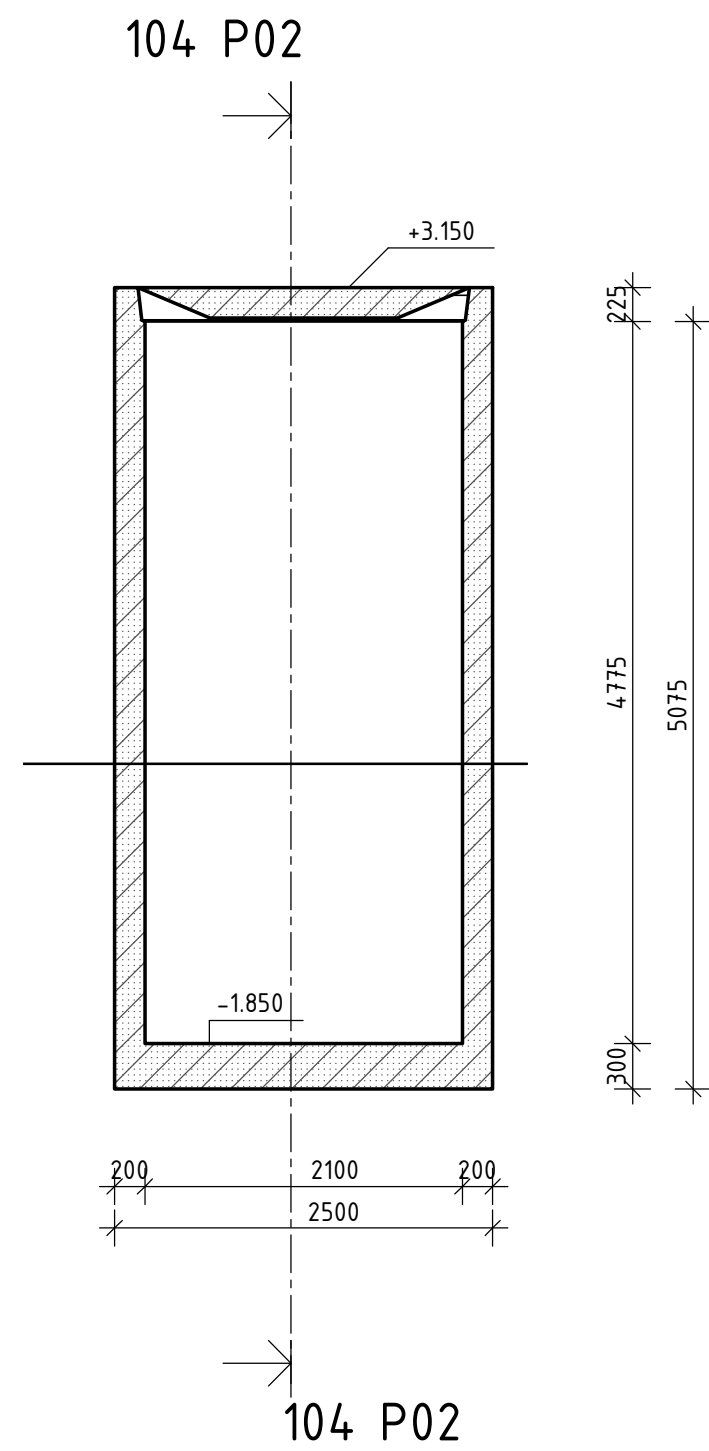

P02 – DOORSNEDE PUT
SCHAAL: 1 : 50

Gemeente Breda
Bijlage 8 bij besluit
Z2020-006253-V1

MATERS EN DE KONING
INGENIEURS EN ADVISEURS
Vestiging Roosendaal: Multatulielaan 8 | 4707 LZ Roosendaal | Tel. (0165) 524 524
Vestiging Rotterdam: Hoofdweg 64 | 3067 GH Rotterdam | Tel. (010) 258 1820
www.matersendekoning.nl info@matersendekoning.nl

OPDRACHTGEVER	
Gemeente Breda Directie Ruimtelijk en Economisch Domein	
PROJECT	
FIETSTUNNEL IABC - LEURSEBAAN	
2e regel	
ONDERDOEL	
DOORSNEDEN EN DETAILS	
TEKENAAR	
DATUM WIJZIGING	
OMSCHRIJVING WIJZIGING	
KONTROLEUR	
FORMAAT	
IDENTIFICATIENUMMER	
20009-TEK-104-VO	
STATUS	
PROJECTLEIDER	
TEKENAAR UITGAVE	
PROJECTNUMMER	
KENMERK	
FASE	
VERSIE	
20009 TEK-104 VO	
1	