


Tek.nr.	Woonplaats	Wijk	Straatnaam	Boomsortiment	Diameter
1	Borgercompagnie	Borgercompagnie	Borgercompagnie	Aesculus hippocastanum	30
2	Borgercompagnie	Borgercompagnie	Borgercompagnie	Betula ermanii	40
3	Veendam	Borgerswold	Borgercompagnie	Corylus colurna	20
4	Veendam	Borgerswold	Borgerspark	Quercus robur	50
5	Veendam	Borgerswold	Woldlaan	Fraxinus excelsior	40
6	Veendam	Borgerswold	Woldlaan	Salix alba Tristis	50
7	Veendam	Buitenwoel	Pelstersstraat	Fraxinus excelsior	40
8	Veendam	Buitenwoel	Pottenbakkersstraat	Carpinus betulus Columnaris	40
9	Veendam	Buitenwoel	Westerbrink	Quercus robur	20
10	Veendam	Buitenwoel	Westerbrink	Betula pendula	40
11	Veendam	Buitenwoel	Zerkhouwersstraat	Sorbus intermedia Brouwers	20
12	Veendam	Buitenwoel	Zwaardvegersstraat	Carpinus betulus Columnaris	20
13	Veendam	Centrum	Beneden Westerdiep	Fraxinus excelsior	20
14	Veendam	Centrum	Hertenkampstraat	Fagus sylvatica Purpurea	40
15	Veendam	Centrum	J G Pinksterstraat	Aesculus hippocastanum	20
16	Veendam	Centrum	Julianapark	Aesculus hippocastanum	80
17	Veendam	Centrum	Wilhelminasingel	Betula pendula	40
18	Veendam	Centrum	Wilhelminasingel	Fagus sylvatica Purpurea	80
18	Veendam	Centrum	Wilhelminasingel	Cedrus	40
19	Veendam	Noord	Brink	Betula pendula	40
20	Veendam	Noord	Cort van der Lindenstr	Acer pseudoplatanus	30
21	Veendam	Noord	Dr B Brongersstraat	Betula pendula	50
22	Veendam	Noord	Dr Bosstraat	Fraxinus excelsior	80
23	Veendam	Noord	Ds Sannesstraat	Tilia cordata	20
24	Veendam	Noord	Nassaustra	Tilia x europaea	40
24	Veendam	Noord	Nassaustra	Tilia x europaea	50
25	Veendam	Noord	Somerlustweg	Betula pendula	30
26	Veendam	Noord	Somerlustweg	Fraxinus excelsior	30
26	Veendam	Noord	Somerlustweg	Acer pseudoplatanus	20
27	Veendam	Noord	Westerbrink	Aesculus hippocastanum	40

Tek.nr.	Woonplaats	Wijk	Straatnaam	Boomsortiment	Diameter
28	Veendam	Ommelander Compagnie	Numero Dertien	Betula pendula	30
29	Veendam	Ommelander Compagnie	Phoenixweg	Tilia tomentosa	40
29	Veendam	Ommelander Compagnie	Phoenixweg	Tilia tomentosa	40
30	Veendam	Ommelander Compagnie	Sluisweg	Fraxinus excelsior	20
31	Veendam	Sorghvliet	Borgerspark	Fraxinus excelsior	60
32	Veendam	Sorghvliet	Eems	Fraxinus excelsior	60
32	Veendam	Sorghvliet	Eems	Fraxinus excelsior	60
33	Veendam	Sorghvliet	Eschhoek	Fraxinus excelsior	50
34	Veendam	Sorghvliet	Frieslandlaan	Fraxinus excelsior	50
35	Veendam	Sorghvliet	Groningenlaan	Quercus robur	50
36	Veendam	Sorghvliet	Groningenlaan	Fraxinus excelsior	40
37	Veendam	Sorghvliet	Grote Vaartlaan	Sorbus aucuparia	40
37	Veendam	Sorghvliet	Grote Vaartlaan	Sorbus aucuparia	40
38	Veendam	Sorghvliet	Julianalaan	Pyrus	40
39	Veendam	Sorghvliet	Kaap Hoorn	Fraxinus excelsior	50
39	Veendam	Sorghvliet	Kaap Hoorn	Fraxinus excelsior	60
39	Veendam	Sorghvliet	Kaap Hoorn	Fraxinus excelsior	55
40	Veendam	Sorghvliet	Lubecker Bocht	Betula papyrifera	40
41	Veendam	Sorghvliet	Oostlaan	Fraxinus excelsior	40
42	Veendam	Sorghvliet	Sorghvlietlaan	Quercus robur	40
43	Veendam	Sorghvliet	Sorghvlietlaan	Fraxinus excelsior	50
44	Veendam	Sorghvliet	Sorghvlietlaan	Quercus robur	40
45	Veendam	Sorghvliet	Teisterbant	Tilia x europaea	50
46	Veendam	Sorghvliet	Tjamme	Acer platanoides	50
47	Veendam	Sorghvliet	Tjariet	Quercus robur	30
48	Veendam	Sorghvliet	Wad t	Fraxinus excelsior	40
48	Veendam	Sorghvliet	Wad t	Fraxinus excelsior	50
49	Veendam	Sorghvliet	Zuidenveld	Malus Liset	30
49	Veendam	Sorghvliet	Zuidenveld	Fraxinus excelsior	50
49	Veendam	Sorghvliet	Zuidenveld	Fraxinus excelsior	50

Tek.nr.	Woonplaats	Wijk	Straatnaam	Boomsortiment	Diameter
50	Wildervank	Langebosch	Grote Zilverreiger	Quercus robur Fastigiata	30
51	Wildervank	Langebosch	Oeverloper	Aesculus hippocastanum	40
52	Wildervank	Langebosch	Woortmanslaan	Quercus robur Fastigiata	30
52	Wildervank	Langebosch	Woortmanslaan	Quercus robur Fastigiata	30
53	Wildervank	Langebosch	Woortmanslaan	Fraxinus excelsior	40
53	Wildervank	Langebosch	Woortmanslaan	Fraxinus excelsior	50
54	Wildervank	Wildervank	A G Wildervanckstraat	Corylus colurna	20
54	Wildervank	Wildervank	A G Wildervanckstraat	Corylus colurna	40
55	Wildervank	Wildervank	Dalweg 36	Fagus sylvatica	60
56	Wildervank	Wildervank	J Kammingastraat	Fraxinus excelsior	40
57	Wildervank	Wildervank	Landbouwstraat	Fraxinus excelsior	50
58	Wildervank	Wildervank	Marg Hardenbergstraat	Corylus colurna	30
59	Wildervank	Wildervank	Nijveenlaan	Betula pendula	30
59	Wildervank	Wildervank	Nijveenlaan	Betula pendula	40
60	Wildervank	Wildervank	Prinsenhof	Fraxinus excelsior	30
61	Wildervank	Wildervank	Torenstraat	Fraxinus excelsior	40
62	Wildervank	Wildervank	Vijverlaan	Acer platanoides Globosum	30
62	Wildervank	Wildervank	Vijverlaan	Acer platanoides Globosum	30
63	Wildervank	Wildervank	Vijverlaan	Betula pendula	50
64	Wildervank	Wildervank	Wildervanksterdallen	Alnus glutinosa	30

Totaal 80 bomen

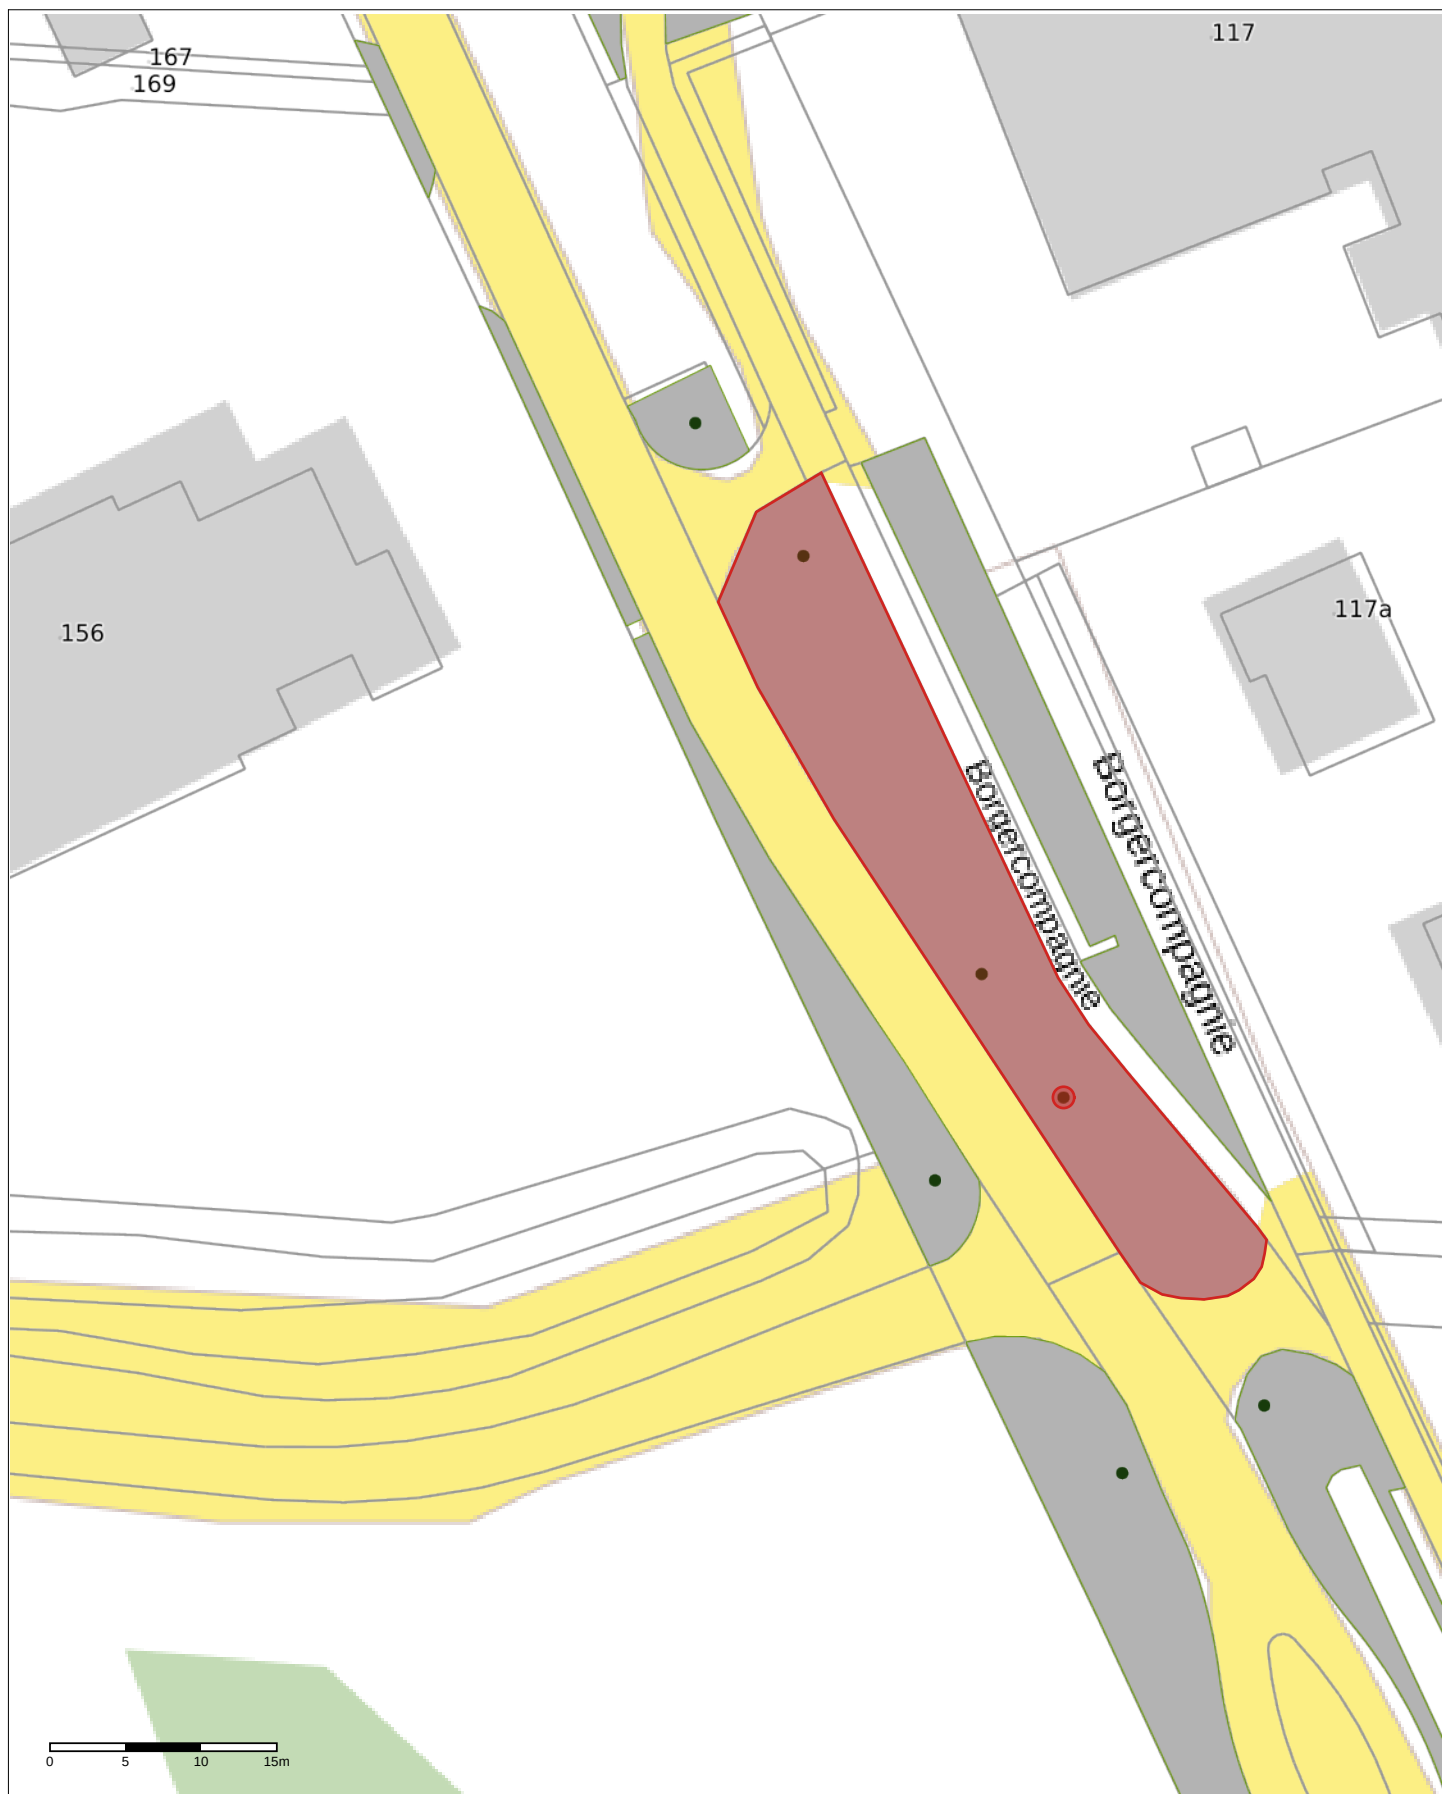


Project: Bomen kappen
Schaal: 1:500
Datum: 16-11-2020
Getekend door: Henk Weidgraaf

Borgercompagnie tek 1

Kastanje 30 cm



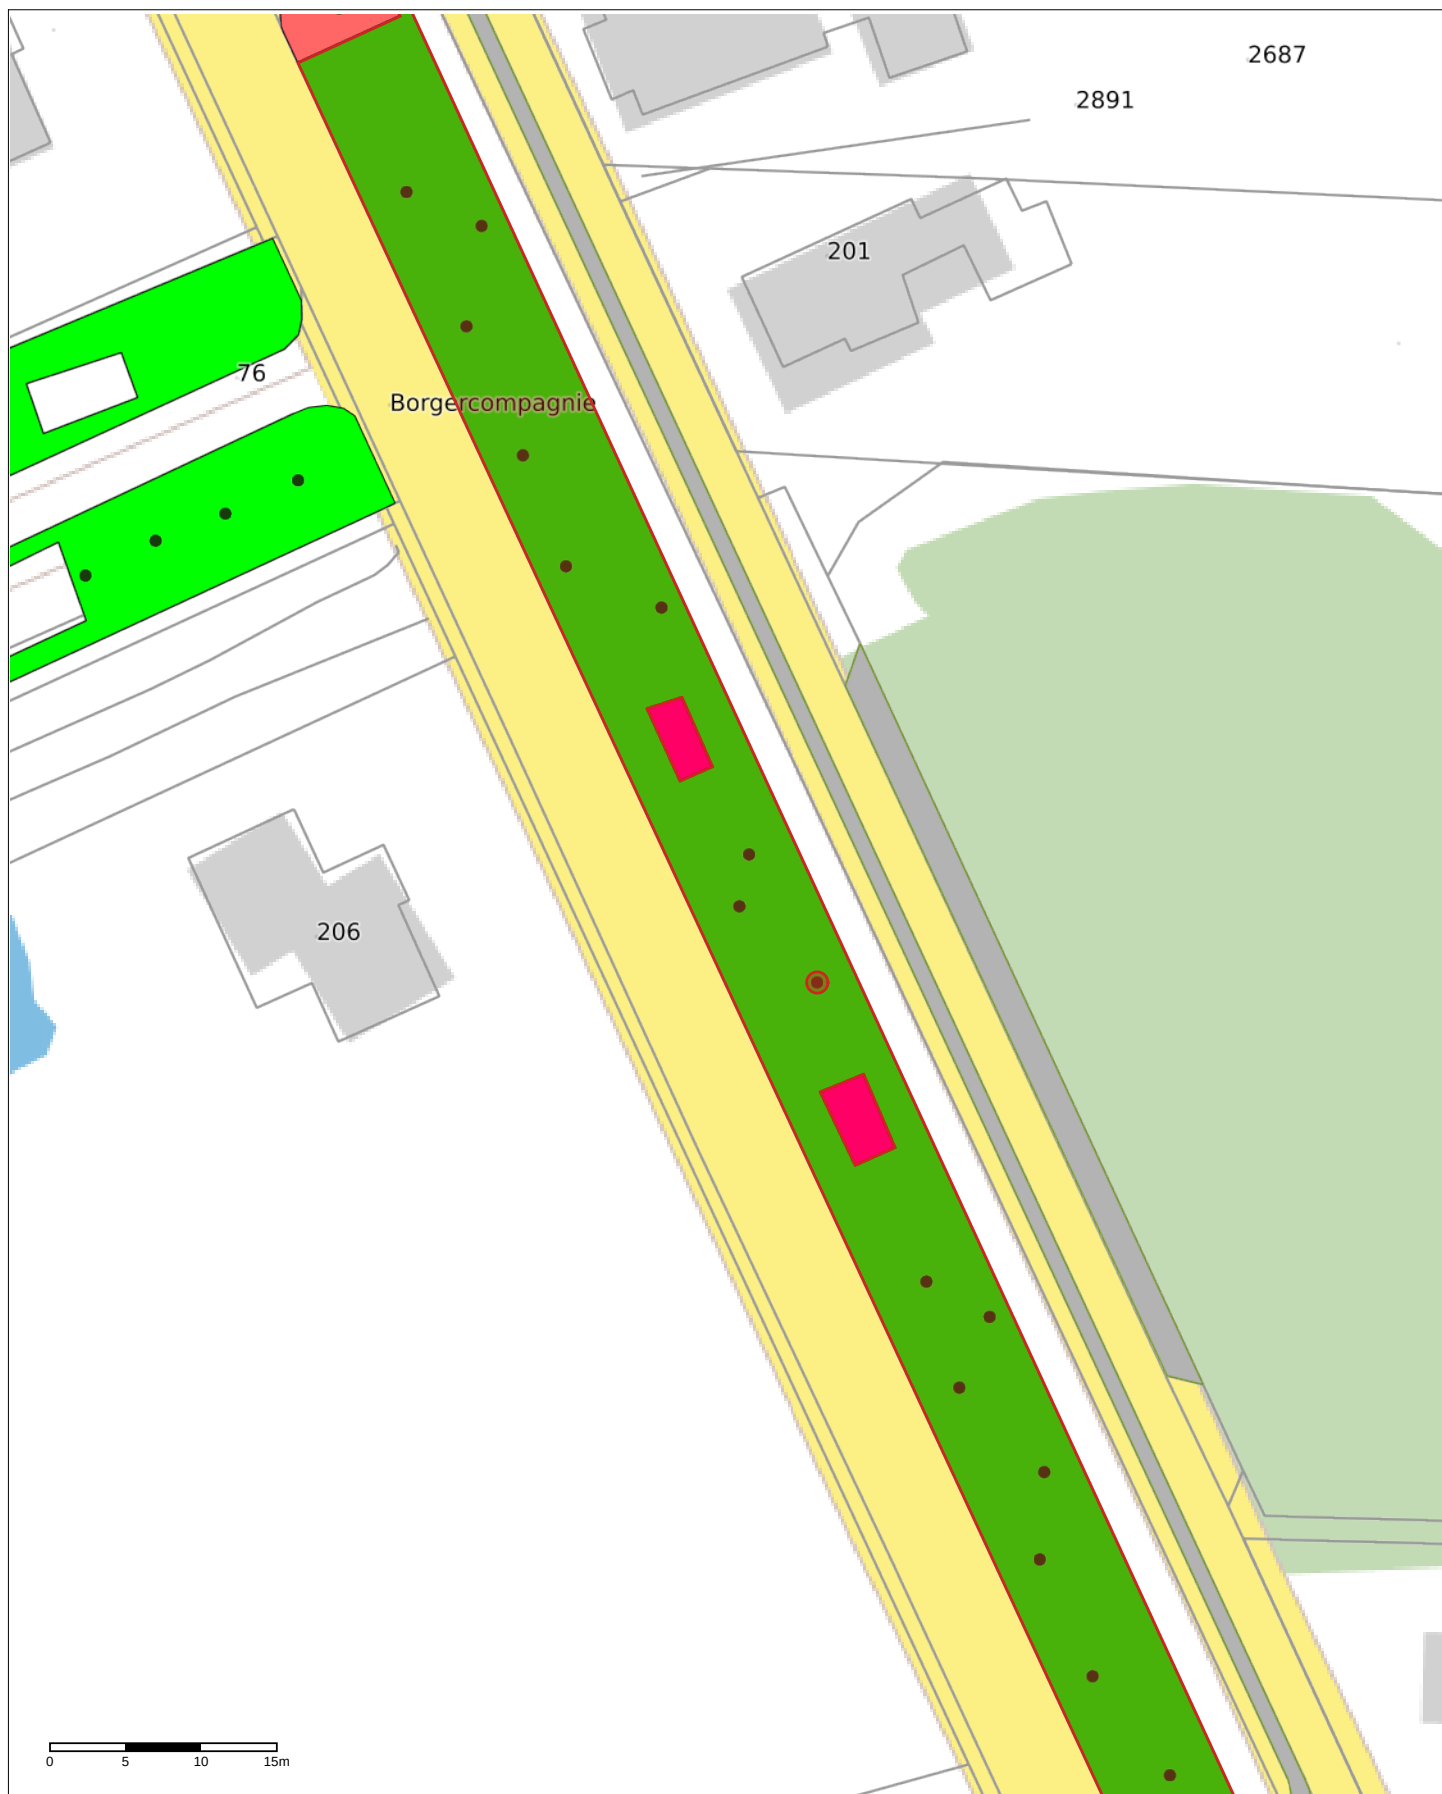

Project: Bomen kappen
Schaal: 1:500
Datum: 16-11-2020
Getekend door: Henk Weidgraaf

Borgercompagnie tek. 2

Berk 40 cm






Project: Bomen kappen
 Schaal: 1:500
 Datum: 16-11-2020



Borgercompagnie tek 3

Hazelaar 20 cm

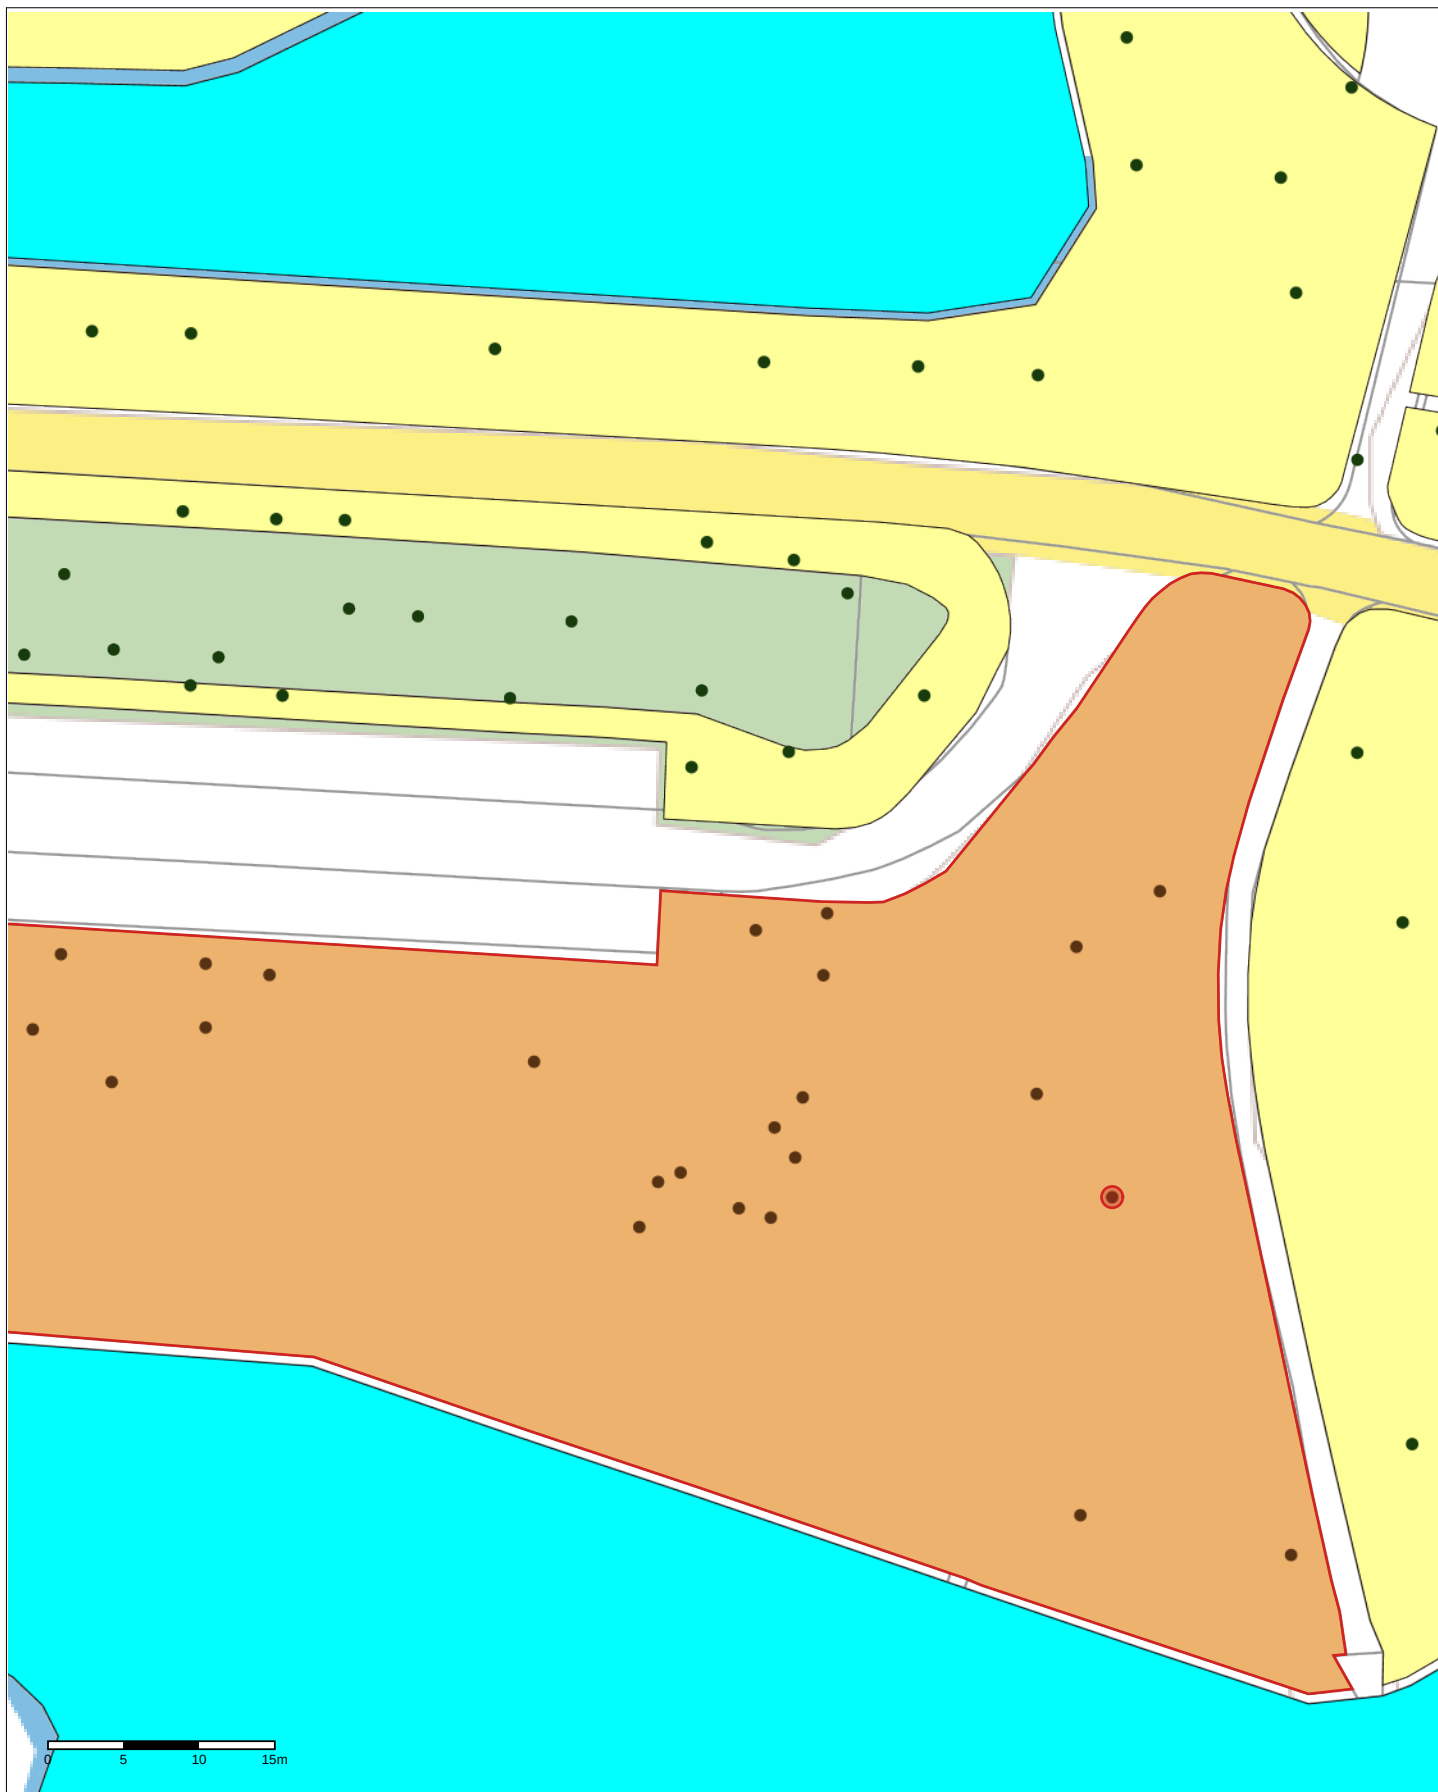


Project: Bomen kappen
Schaal: 1:500
Datum: 16-11-2020
Getekend door: Henk Weidgraaf

Borgerswold tek 4

Eik 50 cm
Nabij parkeerplaats Scouting



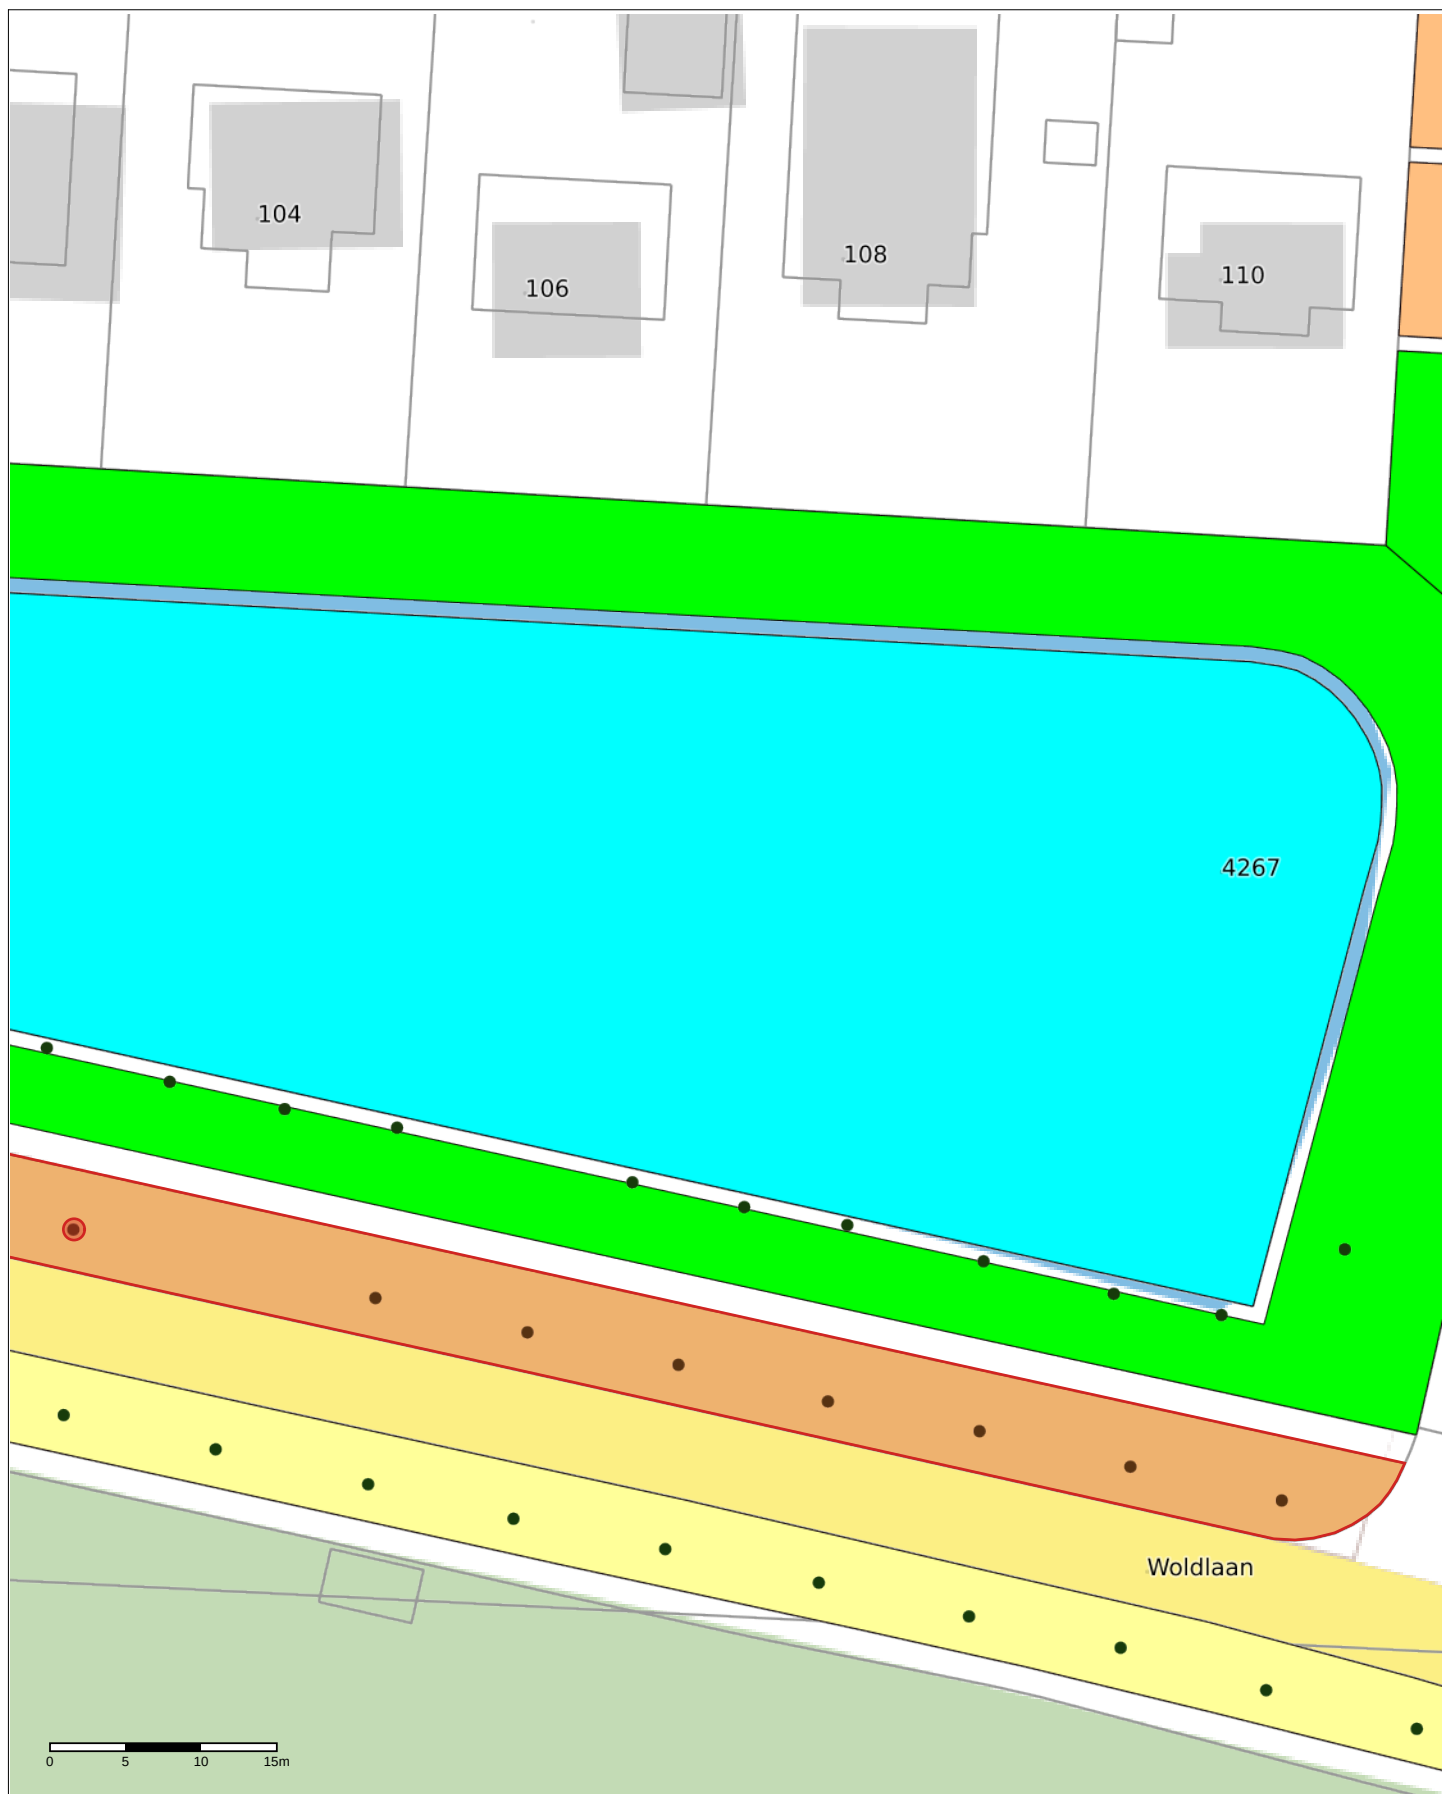


Project: Bomen kappen
Schaal: 1:500
Datum: 16-11-2020
Getekend door: Henk Weidgraaf

Borgerswold tek 5

Es 40 cm



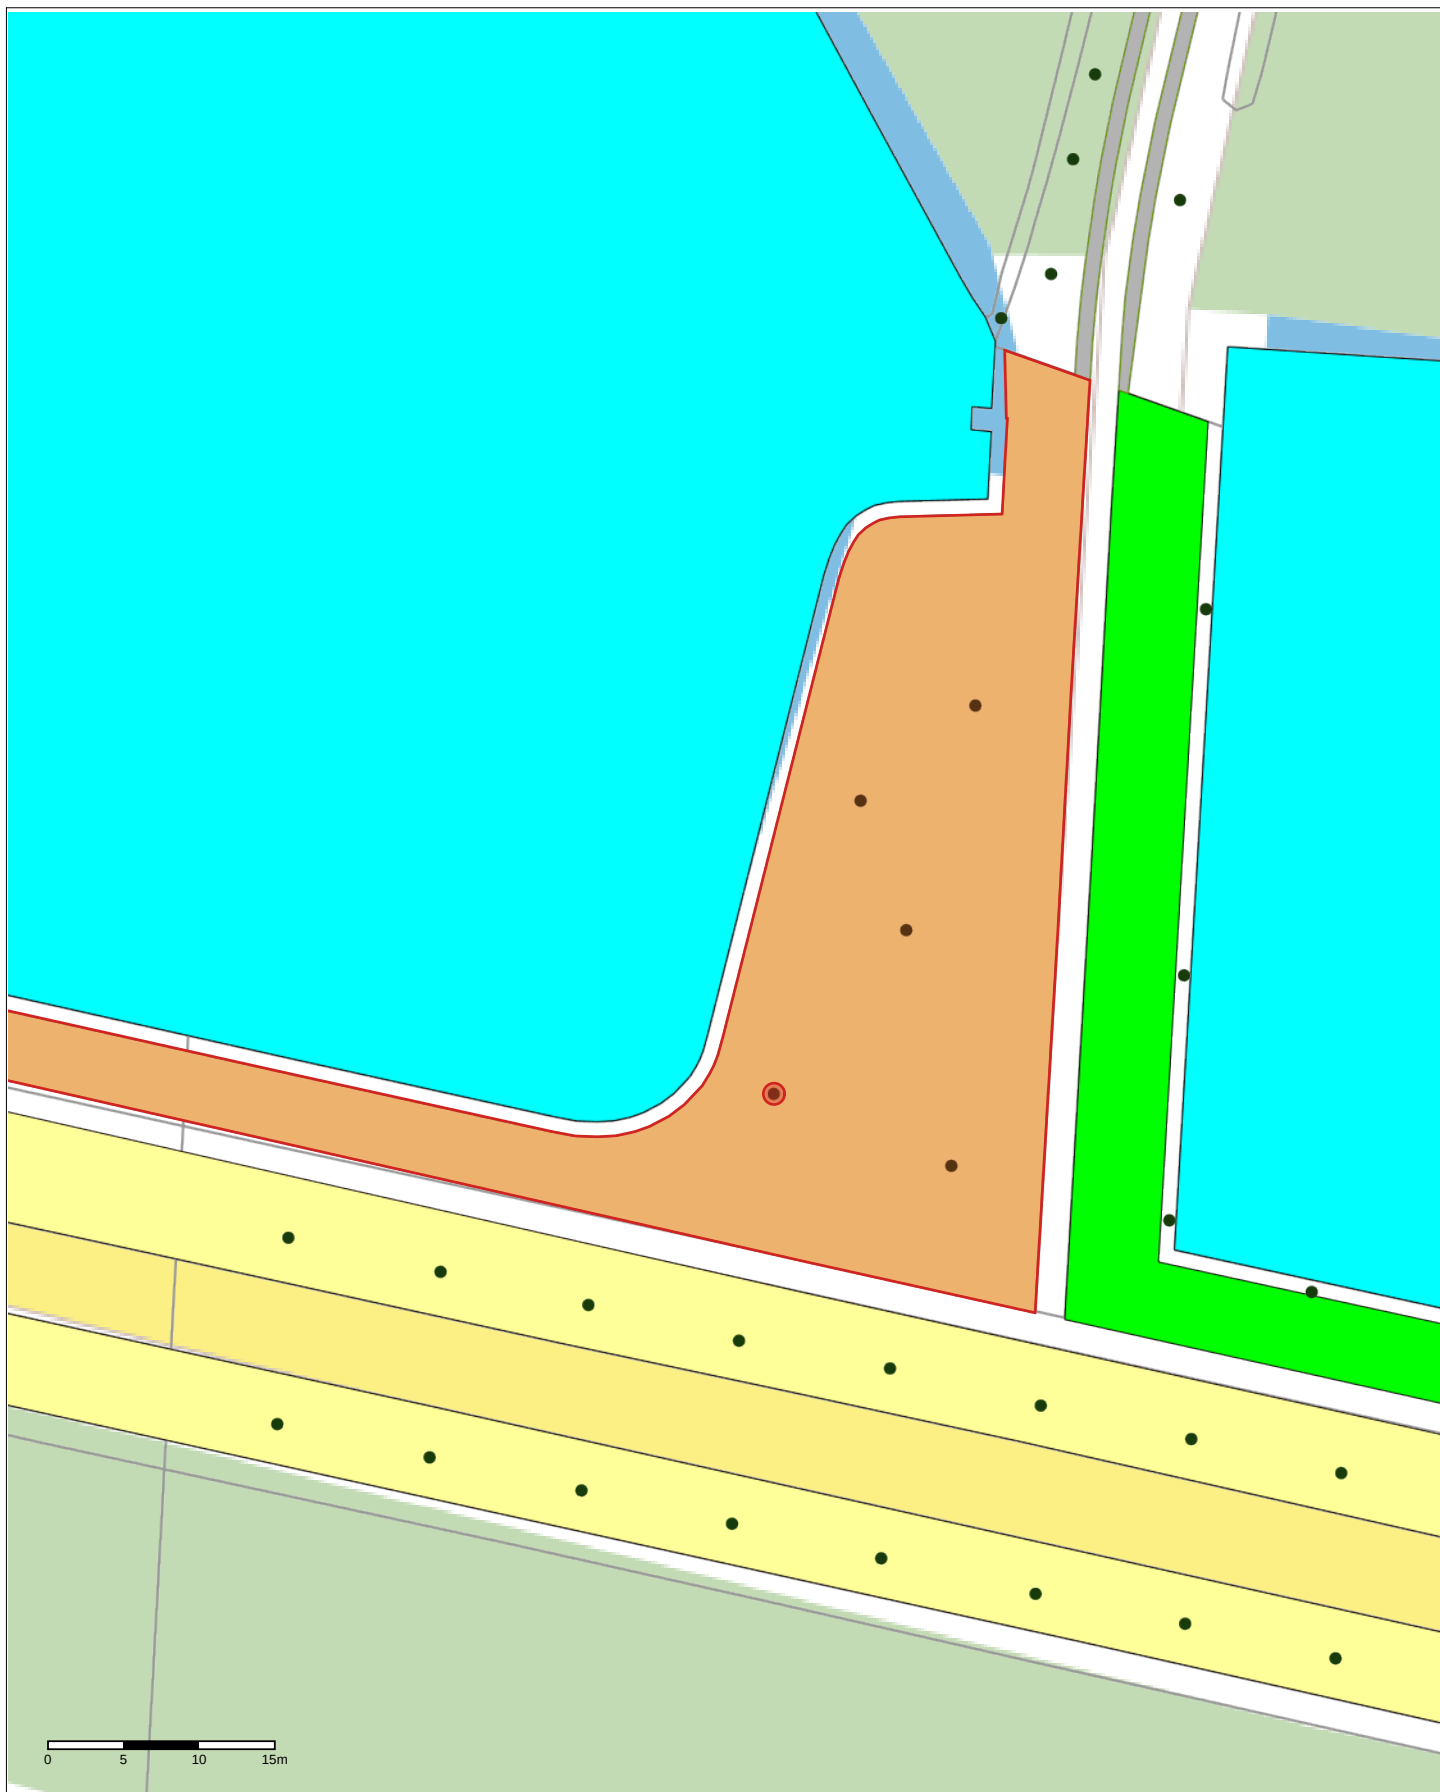

Project: Bomen kappen
Schaal: 1:500
Datum: 16-11-2020
Getekend door: Henk Weidgraaf

Borgerswold tek 6

Wielg 50 cm






Project: Bomen kappen
 Schaal: 1:500
 Datum: 16-11-2020
 Getekend door: Henk Weidgraaf

Buitenwoel tek 7

Es 40 cm



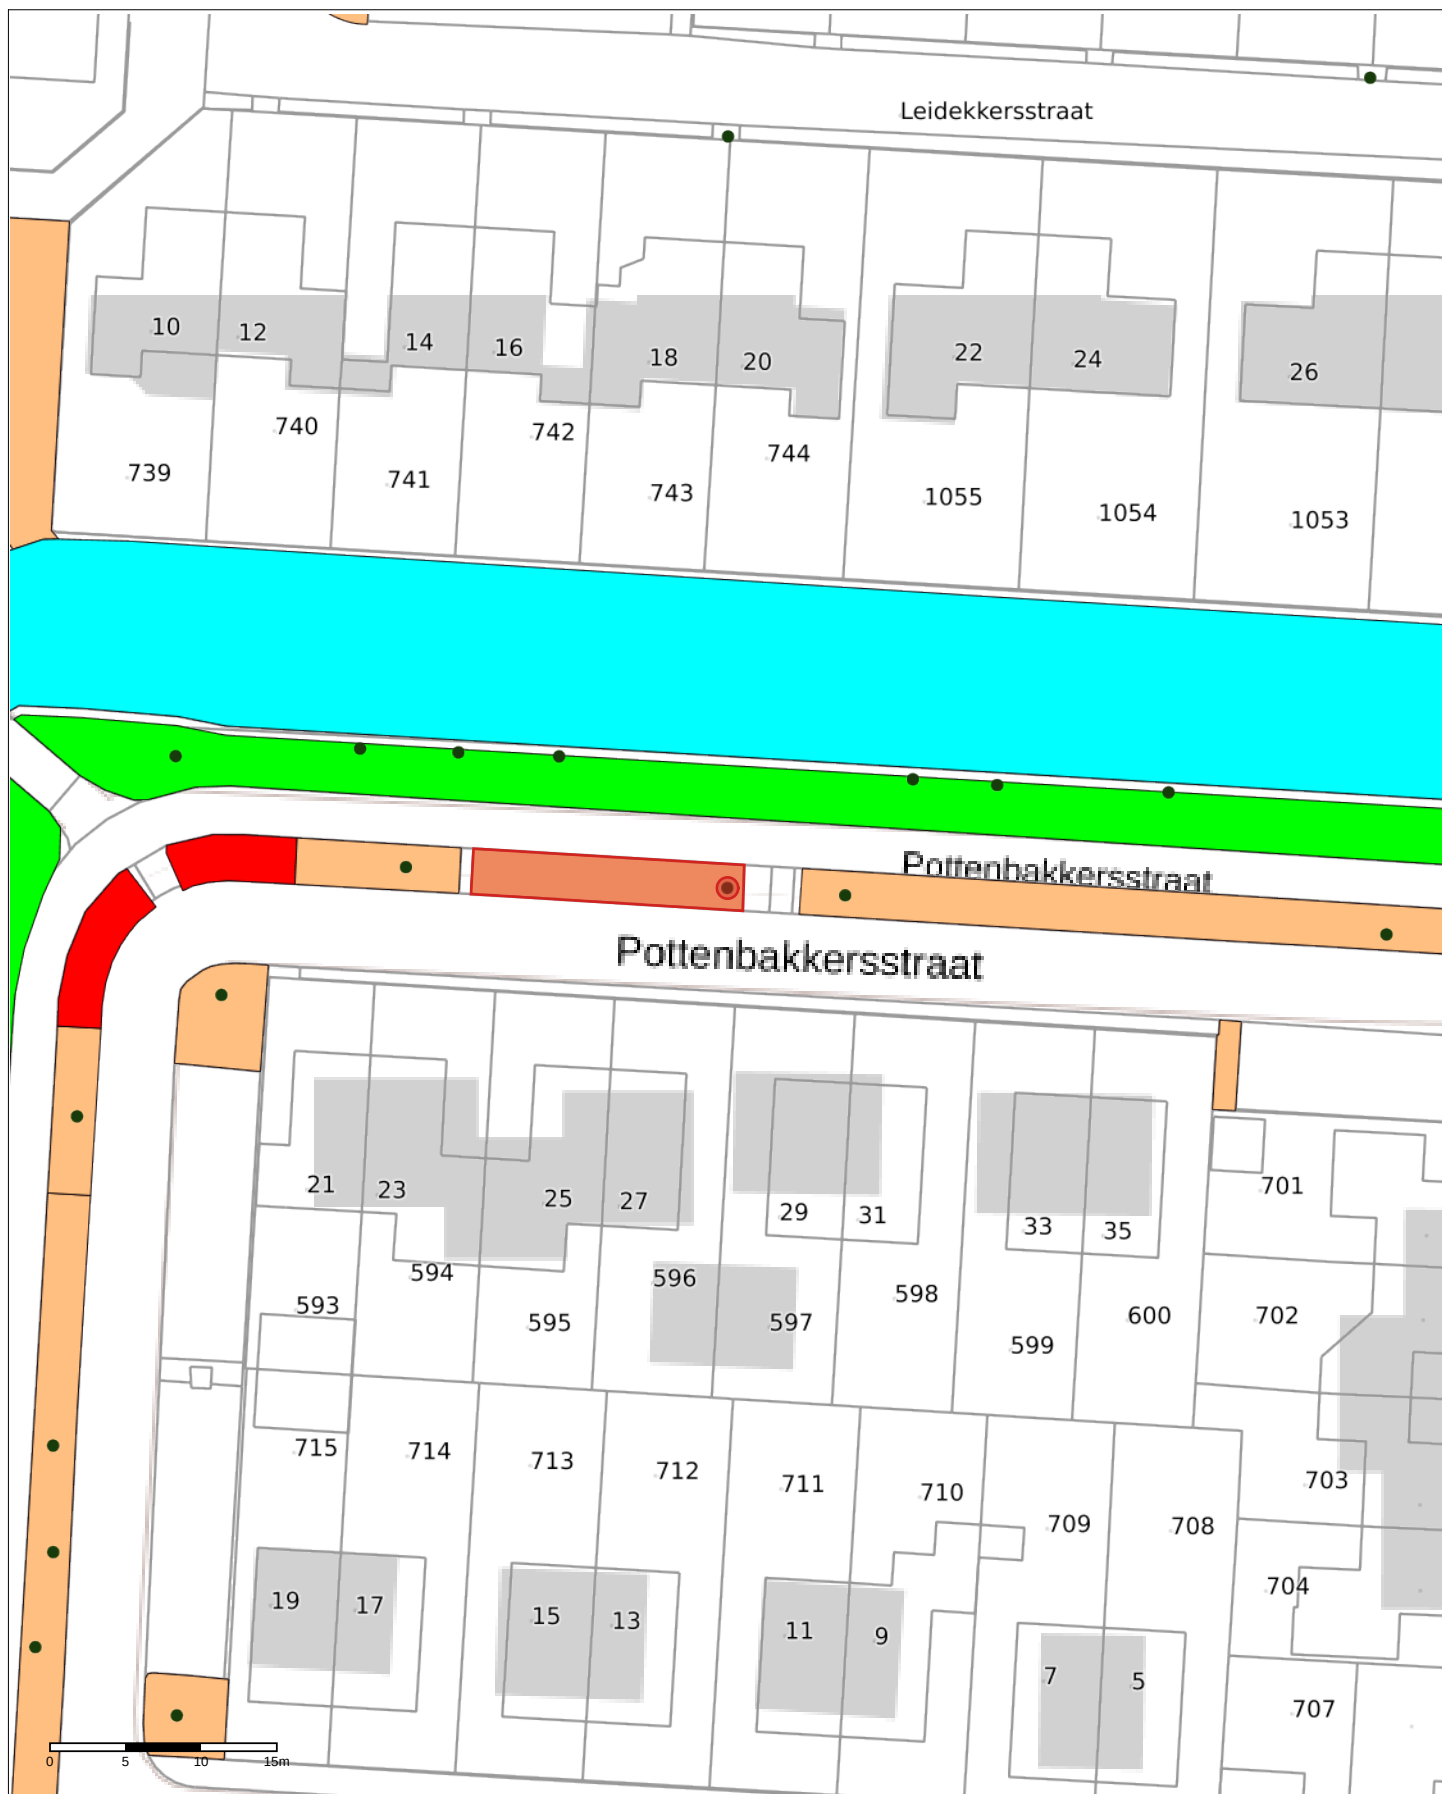


Project: Bomen kappen
 Schaal: 1:500
 Datum: 16-11-2020
 Getekend door: Henk Weidgraaf

Buitenwoel tek 8

Haagbeuk 40 cm



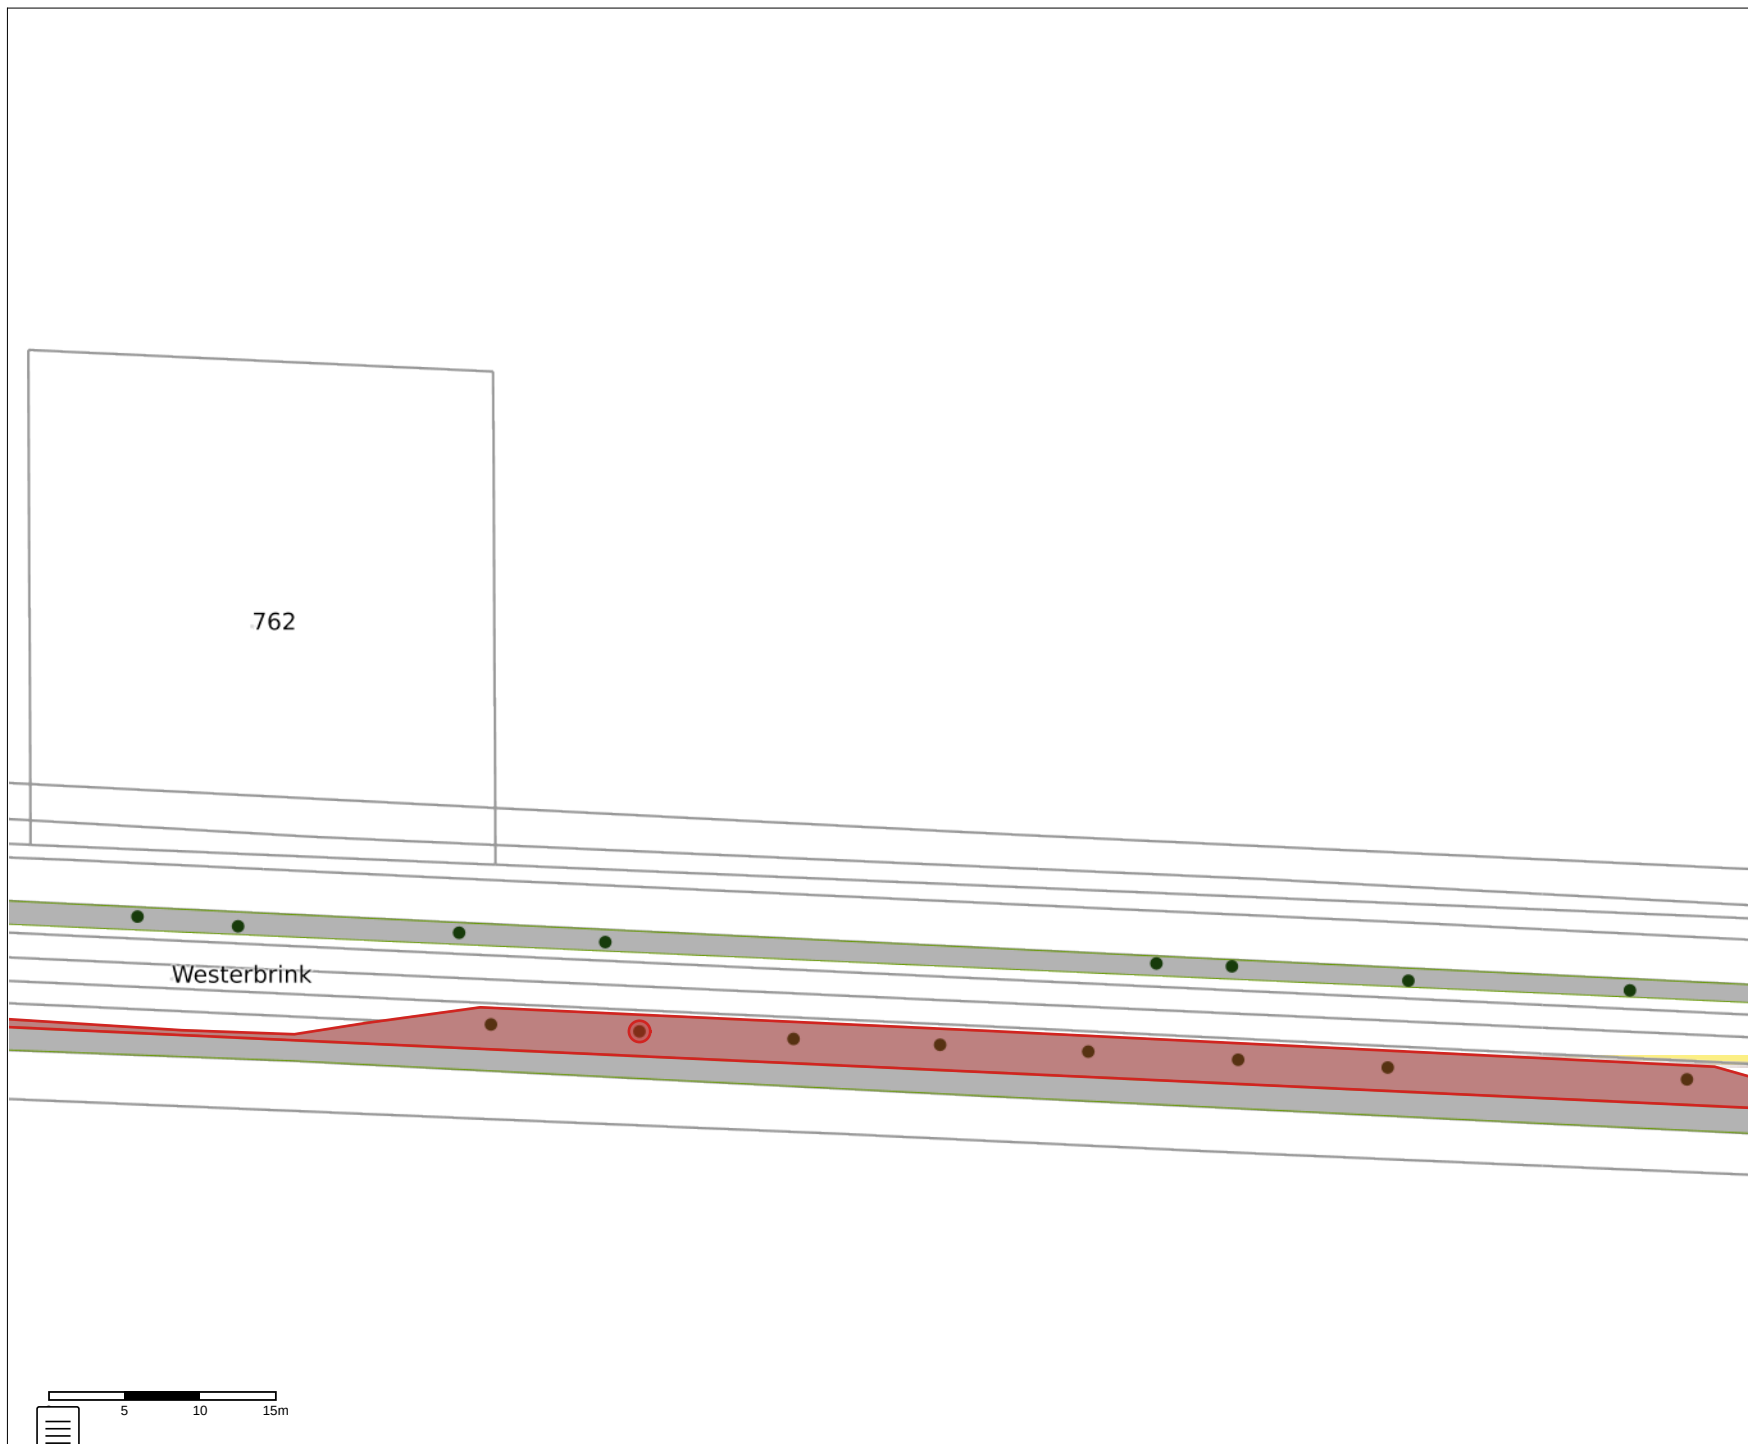

Buitenwoel tek 9

Eik 20 cm
Westerbrink
25e boom vanaf bocht


Project: Bomen kappen

Schaal: 1:500

Datum: 16-11-2020



SWECO

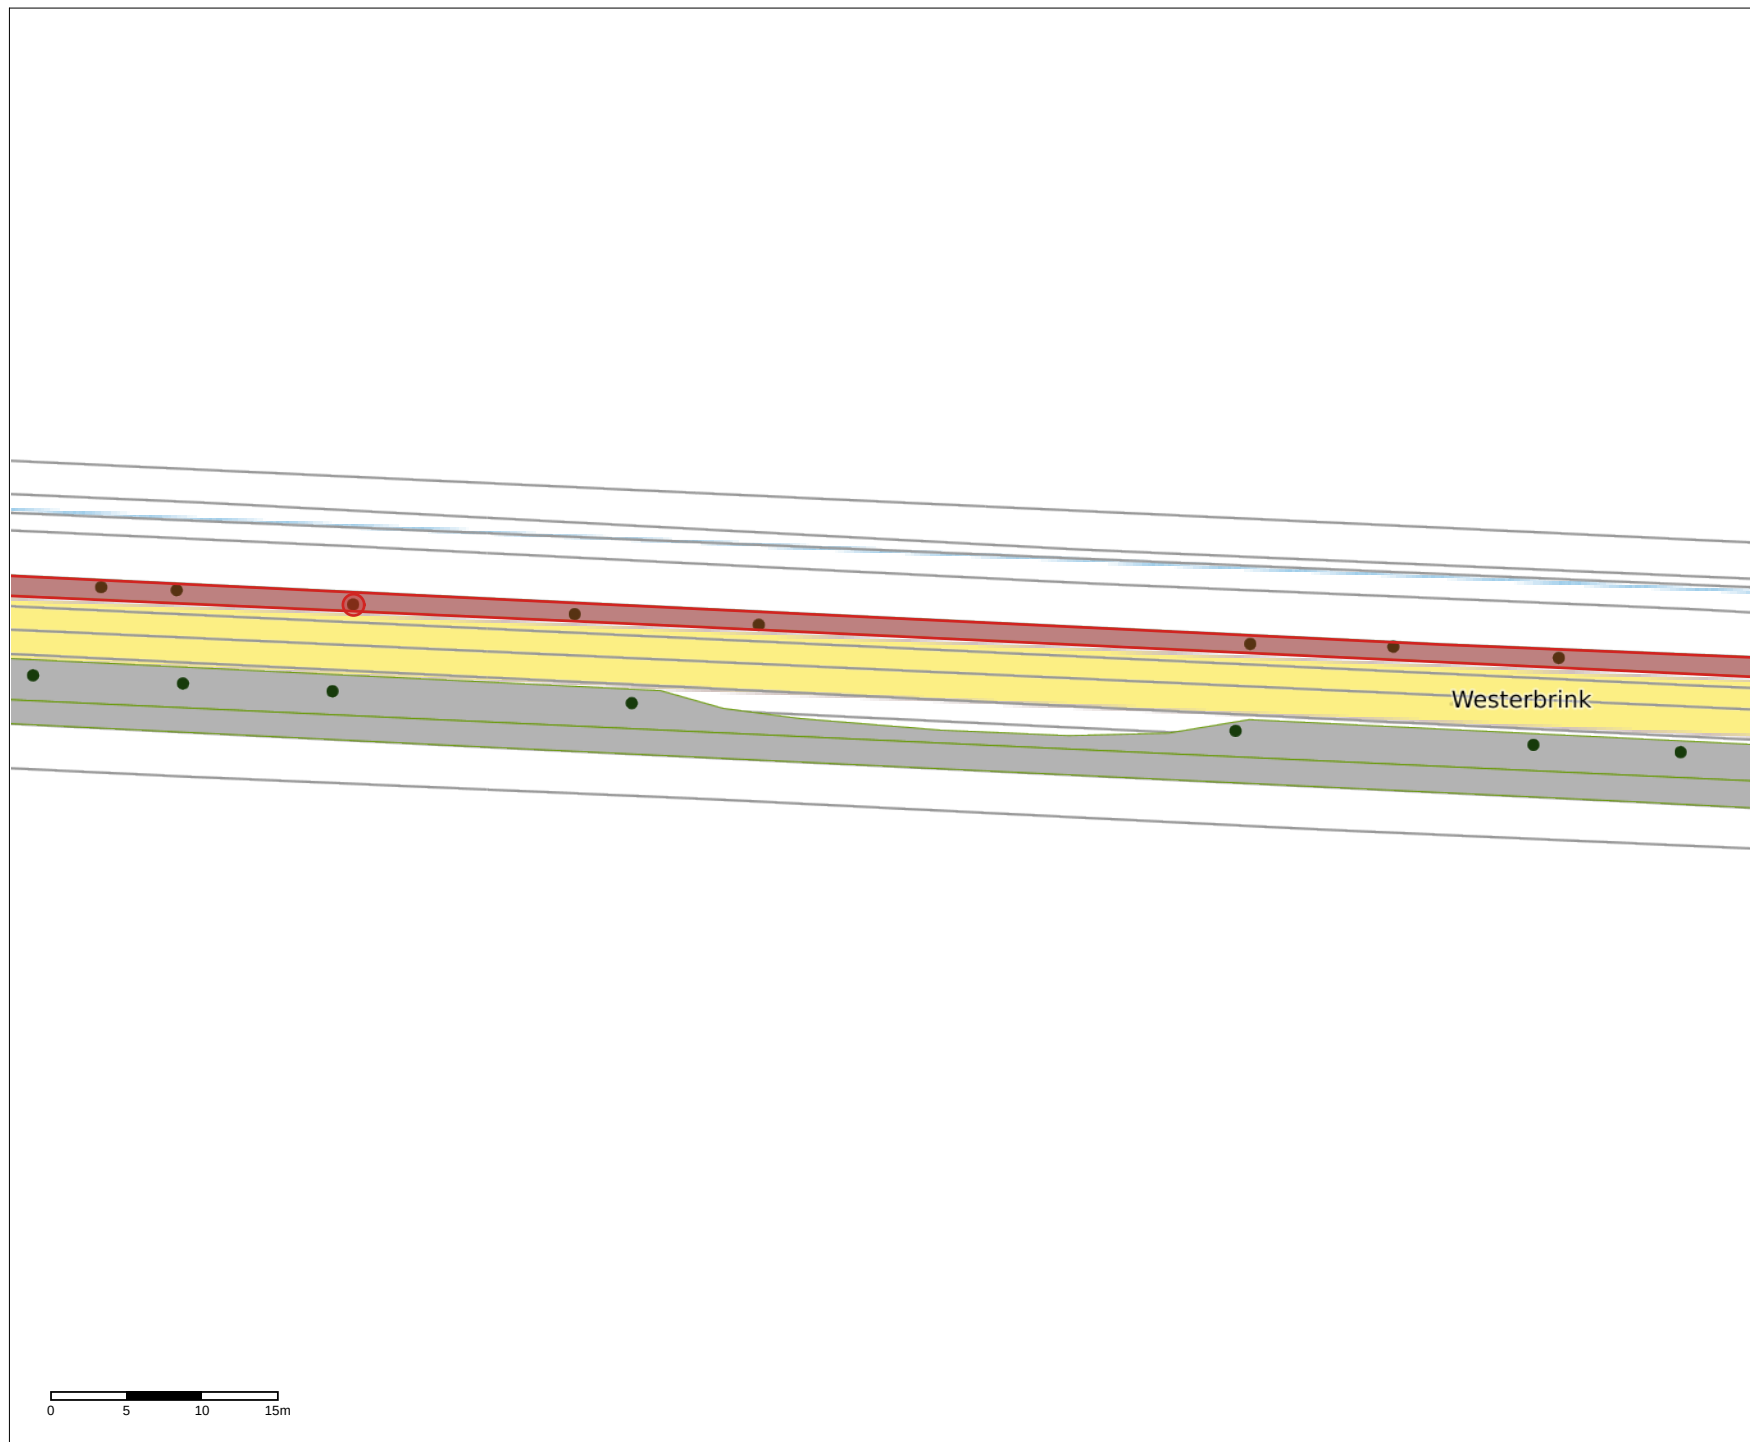

Buitenwoel tek 10

*Berk 40 cm
Westerbrink
11e boom vanuit bocht*

Project: Bomen kappen

Schaal: 1:500

Datum: 16-11-2020

Getekend door: Henk Weidgraaf



SWECO 



Project: Bomen kappen
 Schaal: 1:500
 Datum: 16-11-2020
 Getekend door: Henk Weidgraaf

Buitenwoel tek 11

Sorbus 20 cm





Project: Bomen kappen
Schaal: 1:500
Datum: 16-11-2020
Getekend door: Henk Weidgraaf

Buitenwoel tek 12

Haagbeuk 20 cm





Project: Bomen kappen
Schaal: 1:500
Datum: 16-11-2020
Getekend door: Henk Weidgraaf

Centrum tek 13

Es 20 cm
Beneden Westerdiep





Project: Bomen kappen
 Schaal: 1:500
 Datum: 16-11-2020
 Getekend door: Henk Weidgraaf

Centrum tek 14

Beuk 40 cm






Project: Bomen kappen
Schaal: 1:500
Datum: 16-11-2020
Getekend door: Henk Weidgraaf

Centrum tek 15

Kastanje 20 cm



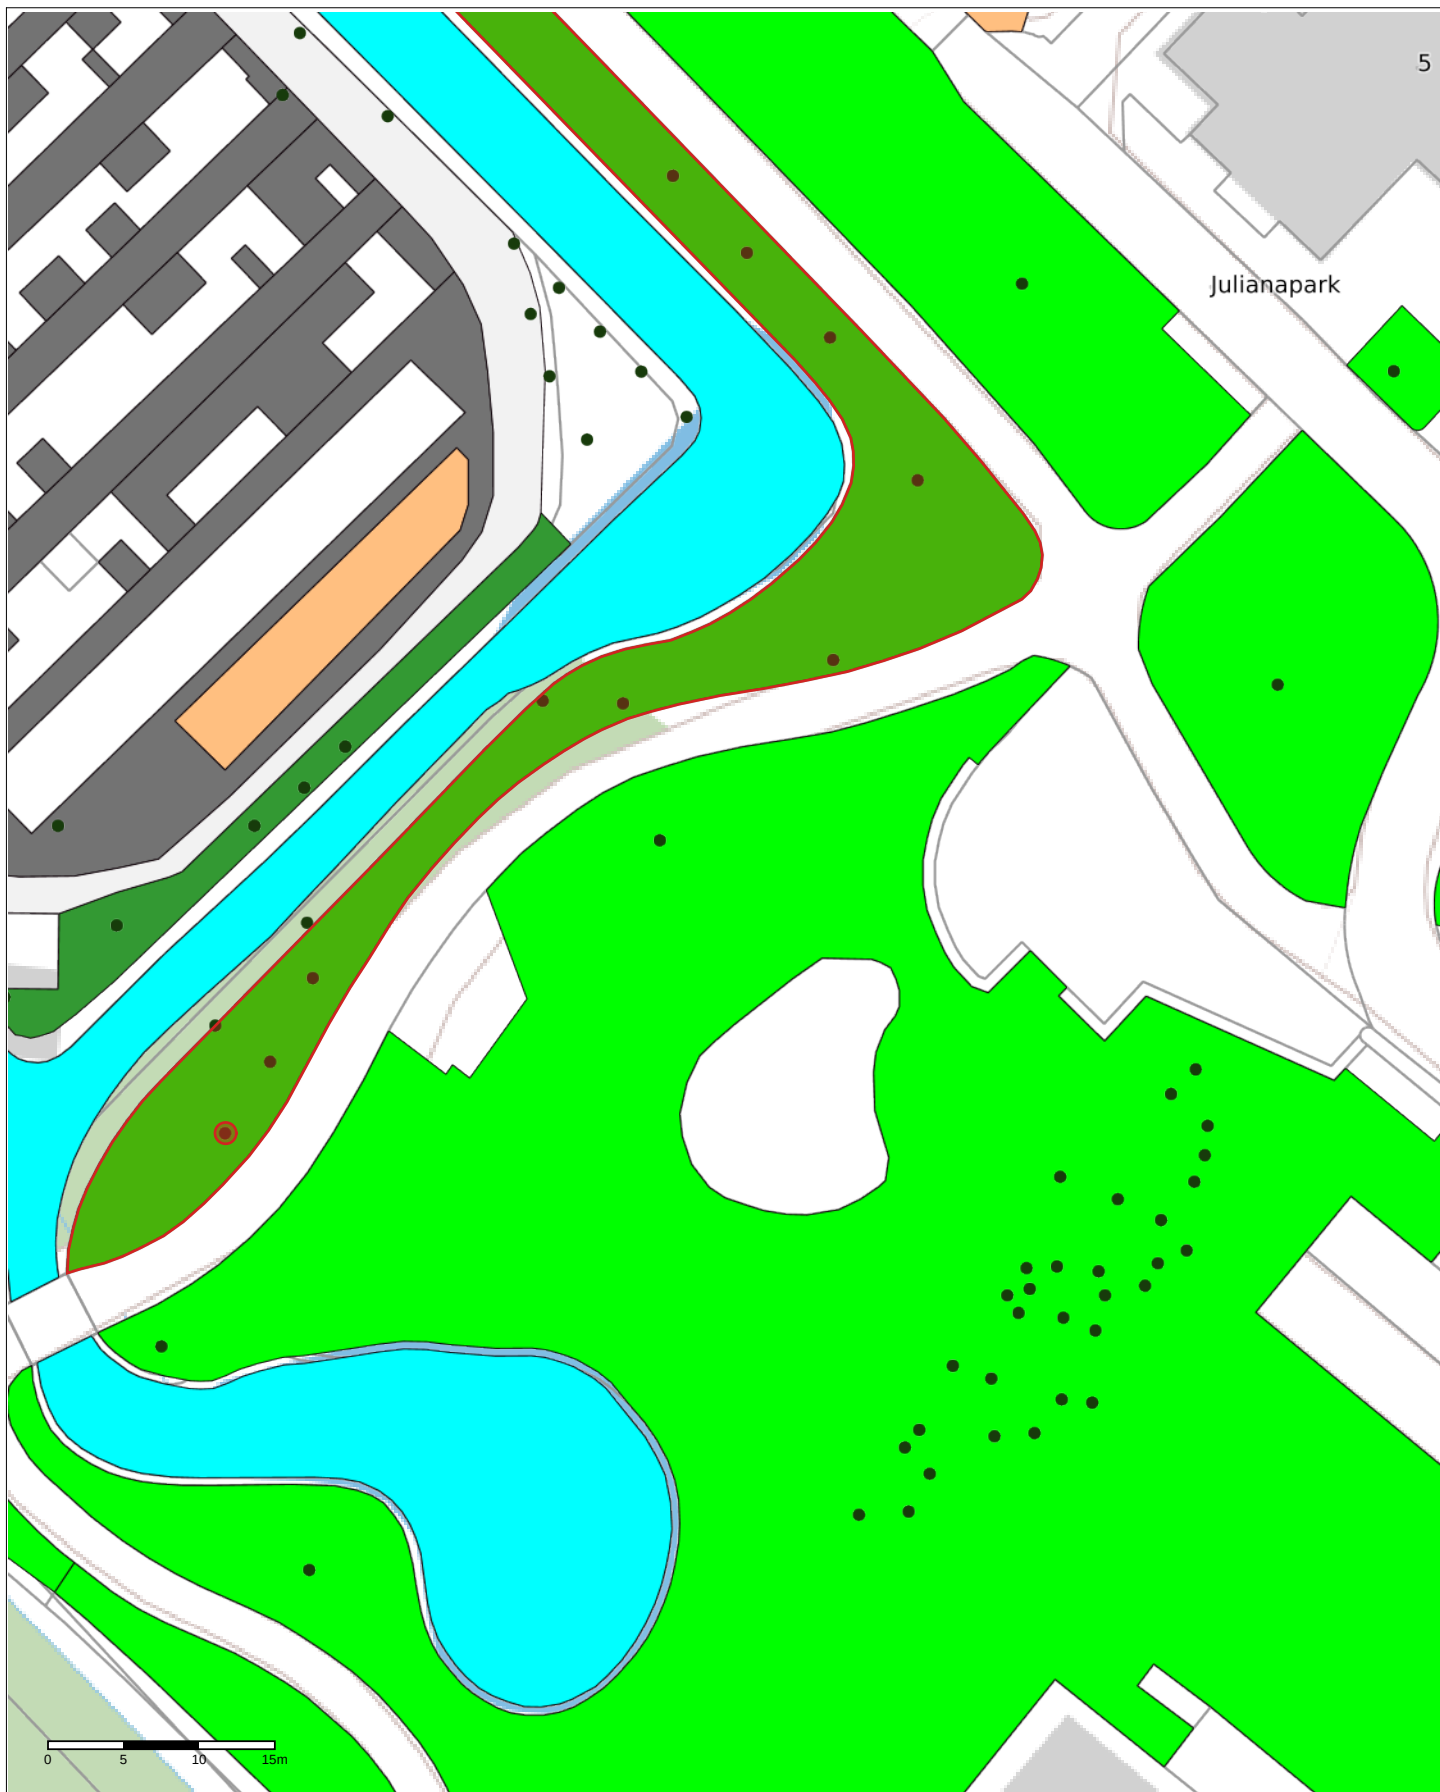

Project: Bomen kappen
 Schaal: 1:500
 Datum: 16-11-2020
 Getekend door: Henk Weidgraaf



Centrum tek 16

Kastanje 80 cm
 Julianapark langs fietspad t.o.
 gemeentehuis




Project: Bomen kappen
 Schaal: 1:500
 Datum: 16-11-2020
 Getekend door: Henk Weidgraaf

Centrum tek 17

Berk 40 cm



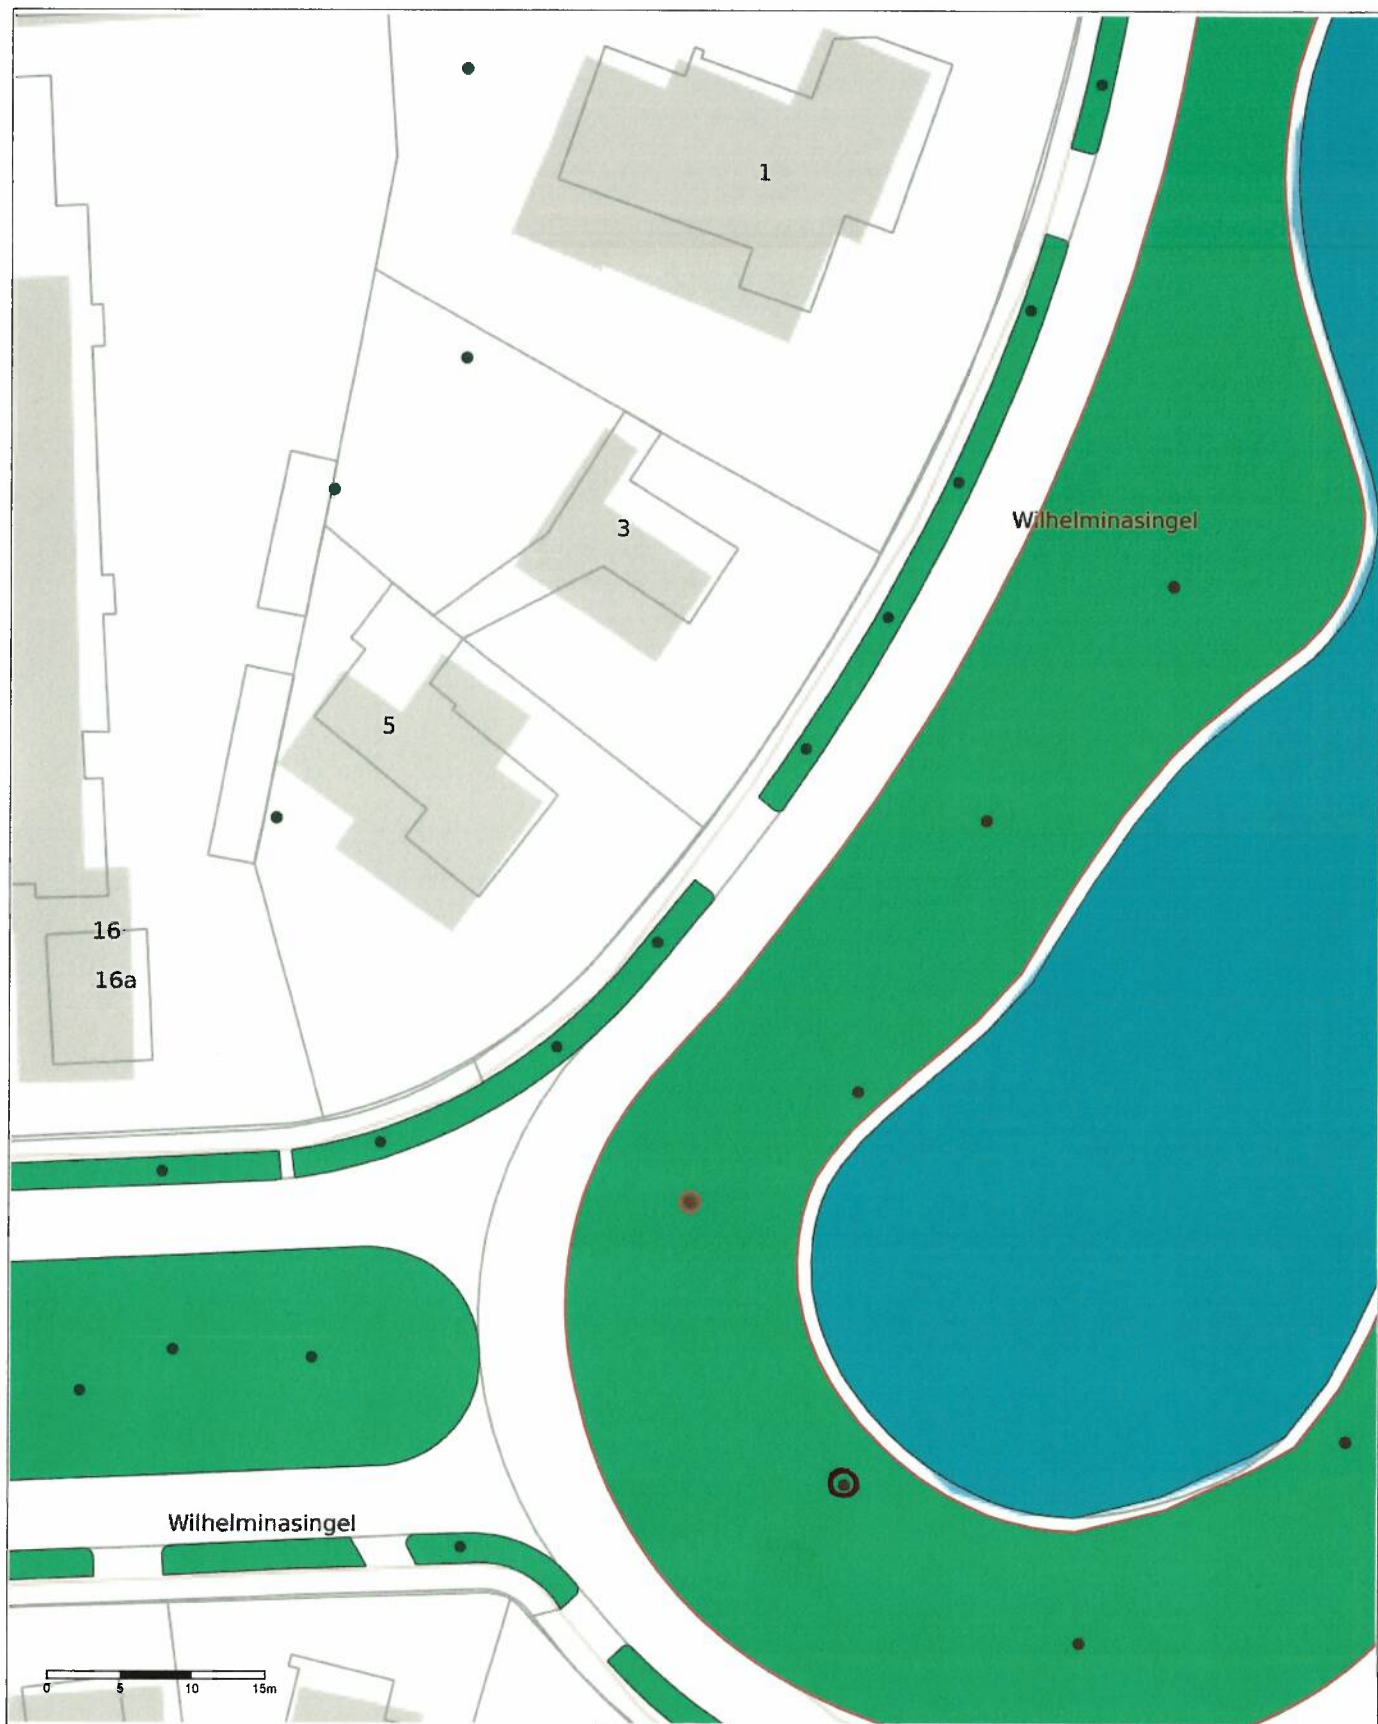

Project: Bomen kappen

Schaal: 1:500

Datum: 16-11-2020


Getekend door: Henk Weidgraaf

Centrum tek 18

Beuk 80 cm

Ceder 40 cm



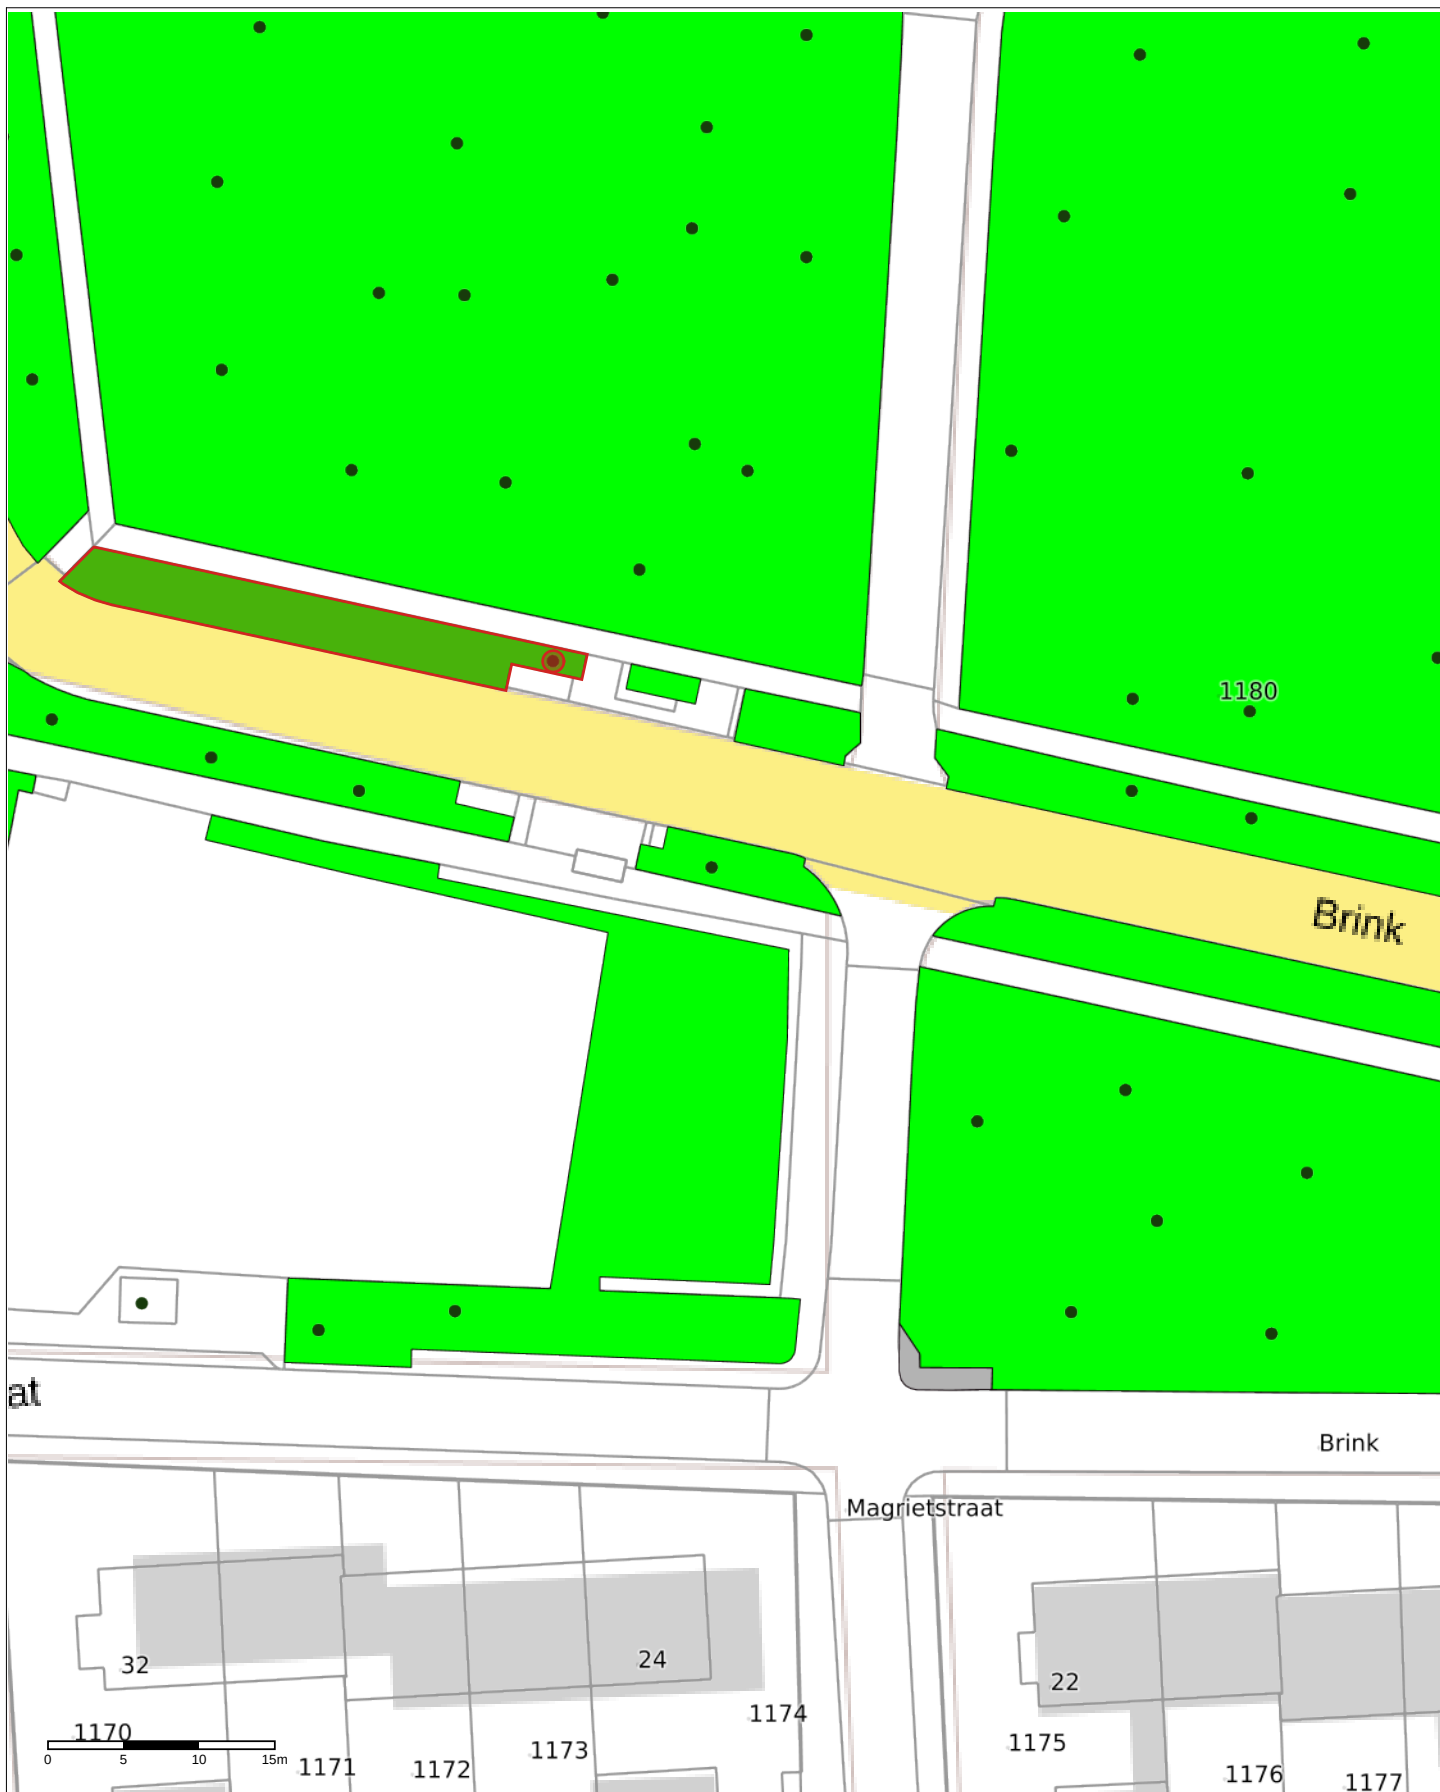

Project: Bomen kappen
 Schaal: 1:500
 Datum: 16-11-2020
 Getekend door: Henk Weidgraaf



Centrum tek 19

Berk 40 cm



Project: Bomen kappen
Schaal: 1:500
Datum: 16-11-2020
Getekend door: Henk Weidgraaf

Noord tek 20

Esdoorn 30 cm
Cort van der Lindenstraat






Project: Bomen kappen
 Schaal: 1:500
 Datum: 16-11-2020
 Getekend door: Henk Weidgraaf

Noord tek 21

Berk 50 cm



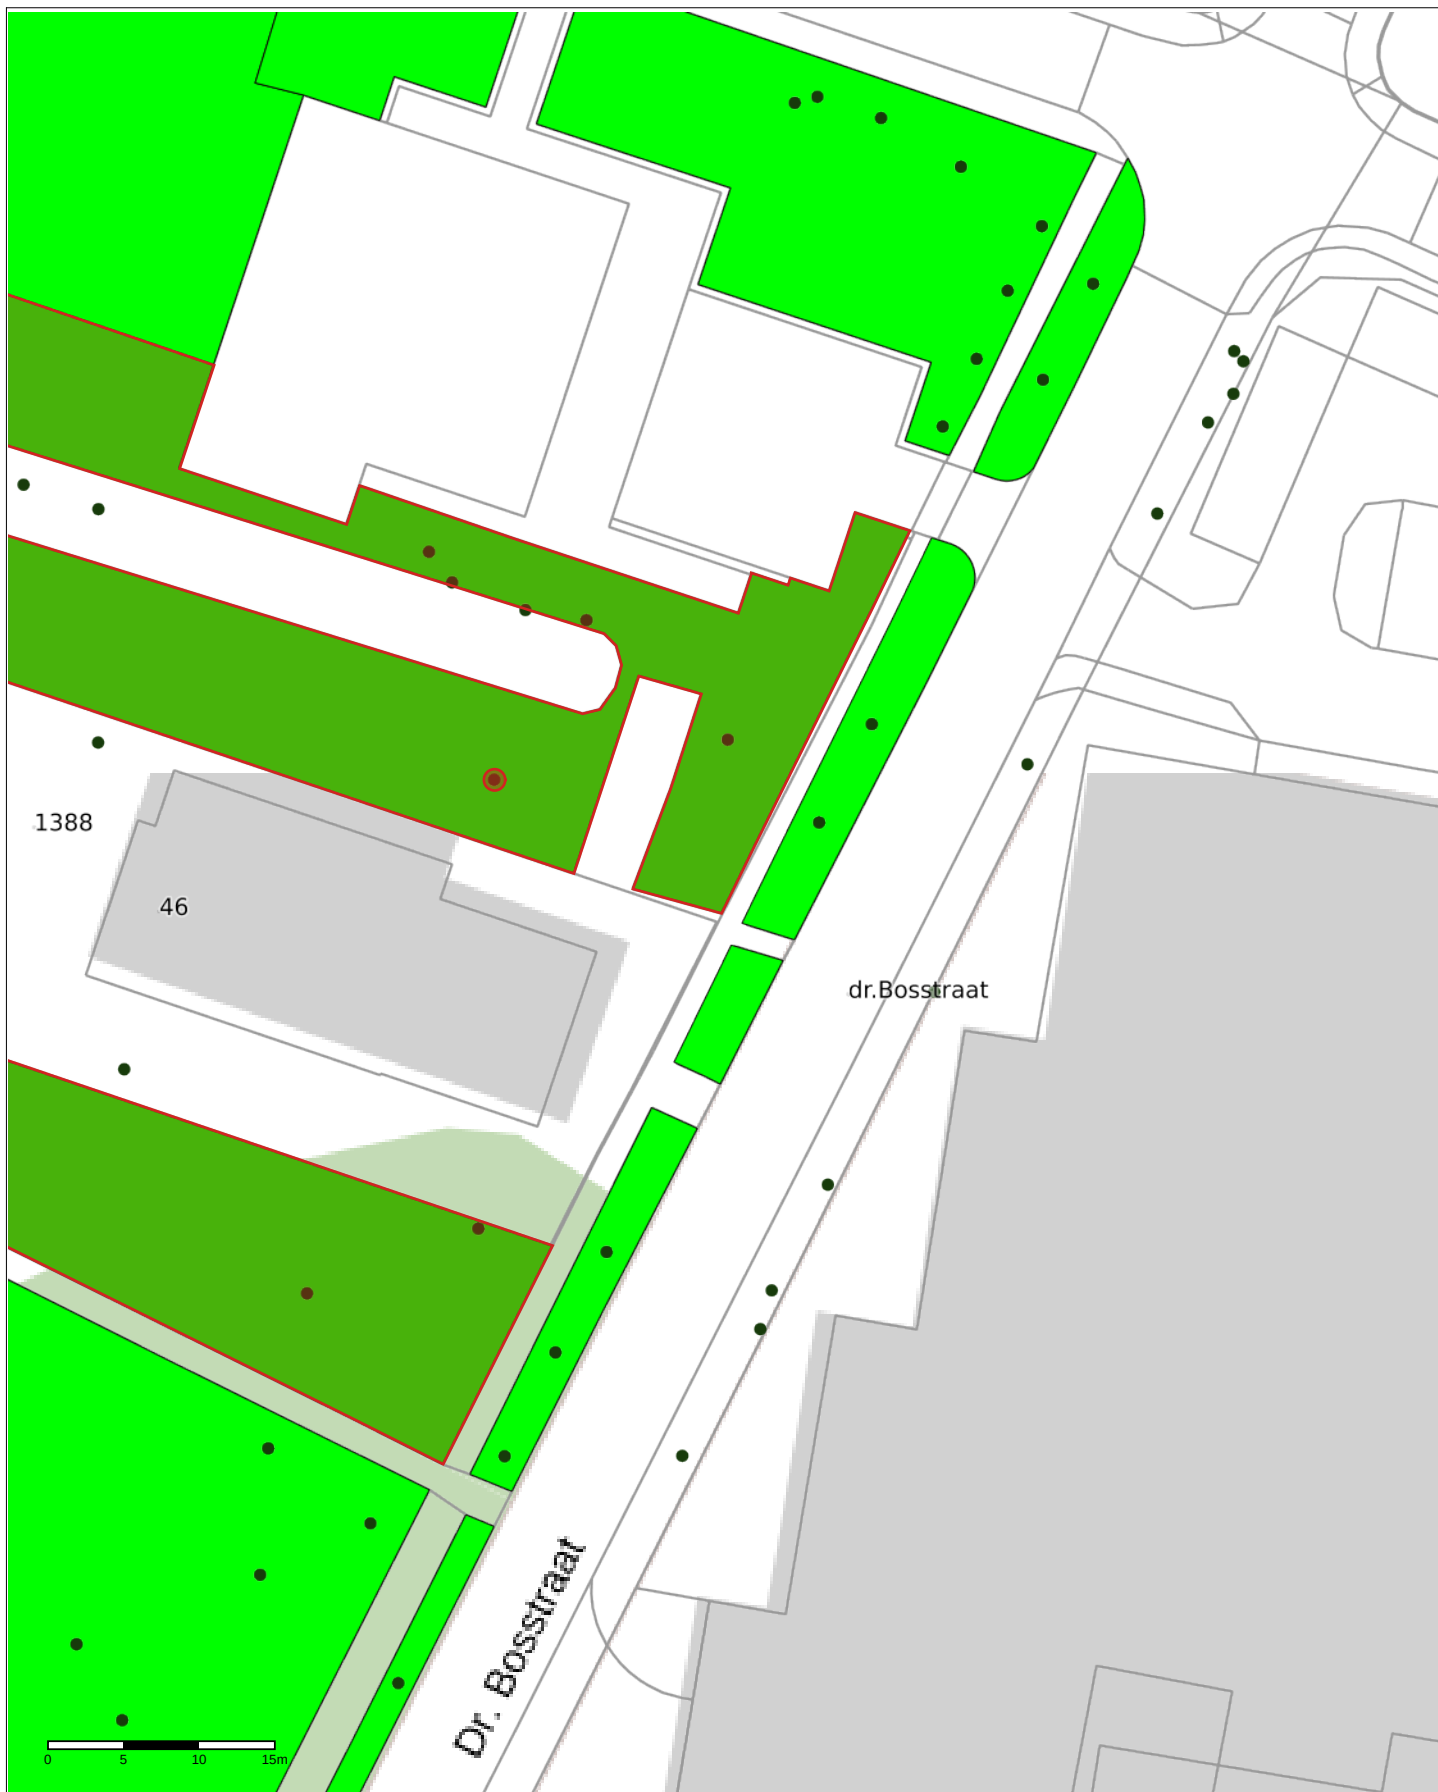

Project: Bomen kappen
Schaal: 1:500
Datum: 16-11-2020
Getekend door: Henk Weidgraaf

Noord tek 22

Es 80 cm






Project: Bomen kappen
Schaal: 1:500
Datum: 16-11-2020
Getekend door: Henk Weidgraaf

Noord tek 23

Linde 20 cm




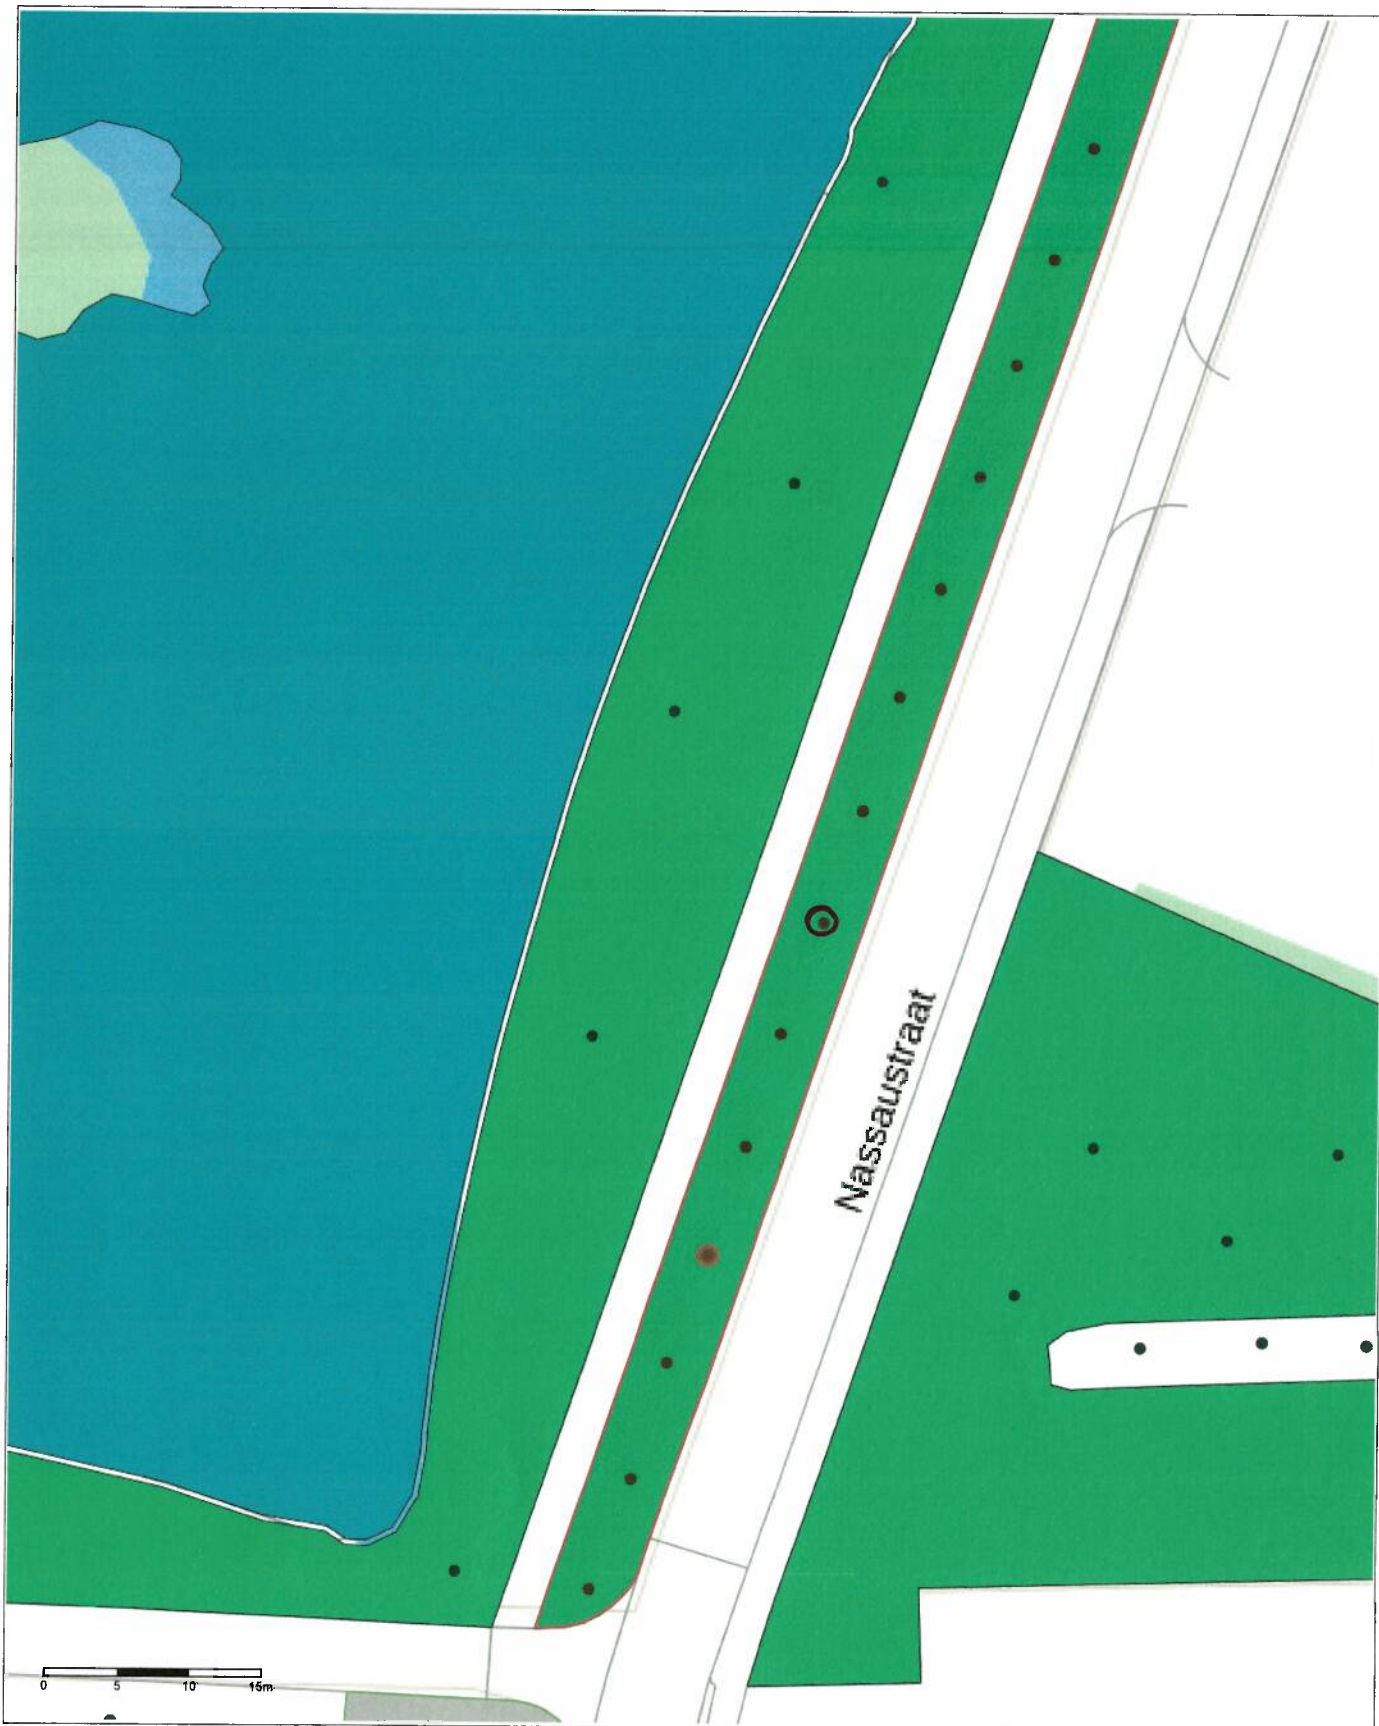

Project: Bomen kappen
Schaal: 1:500
Datum: 16-11-2020
Getekend door: Henk Weidgraaf

Noord tek 24
2 x Linde 40 en 50 cm



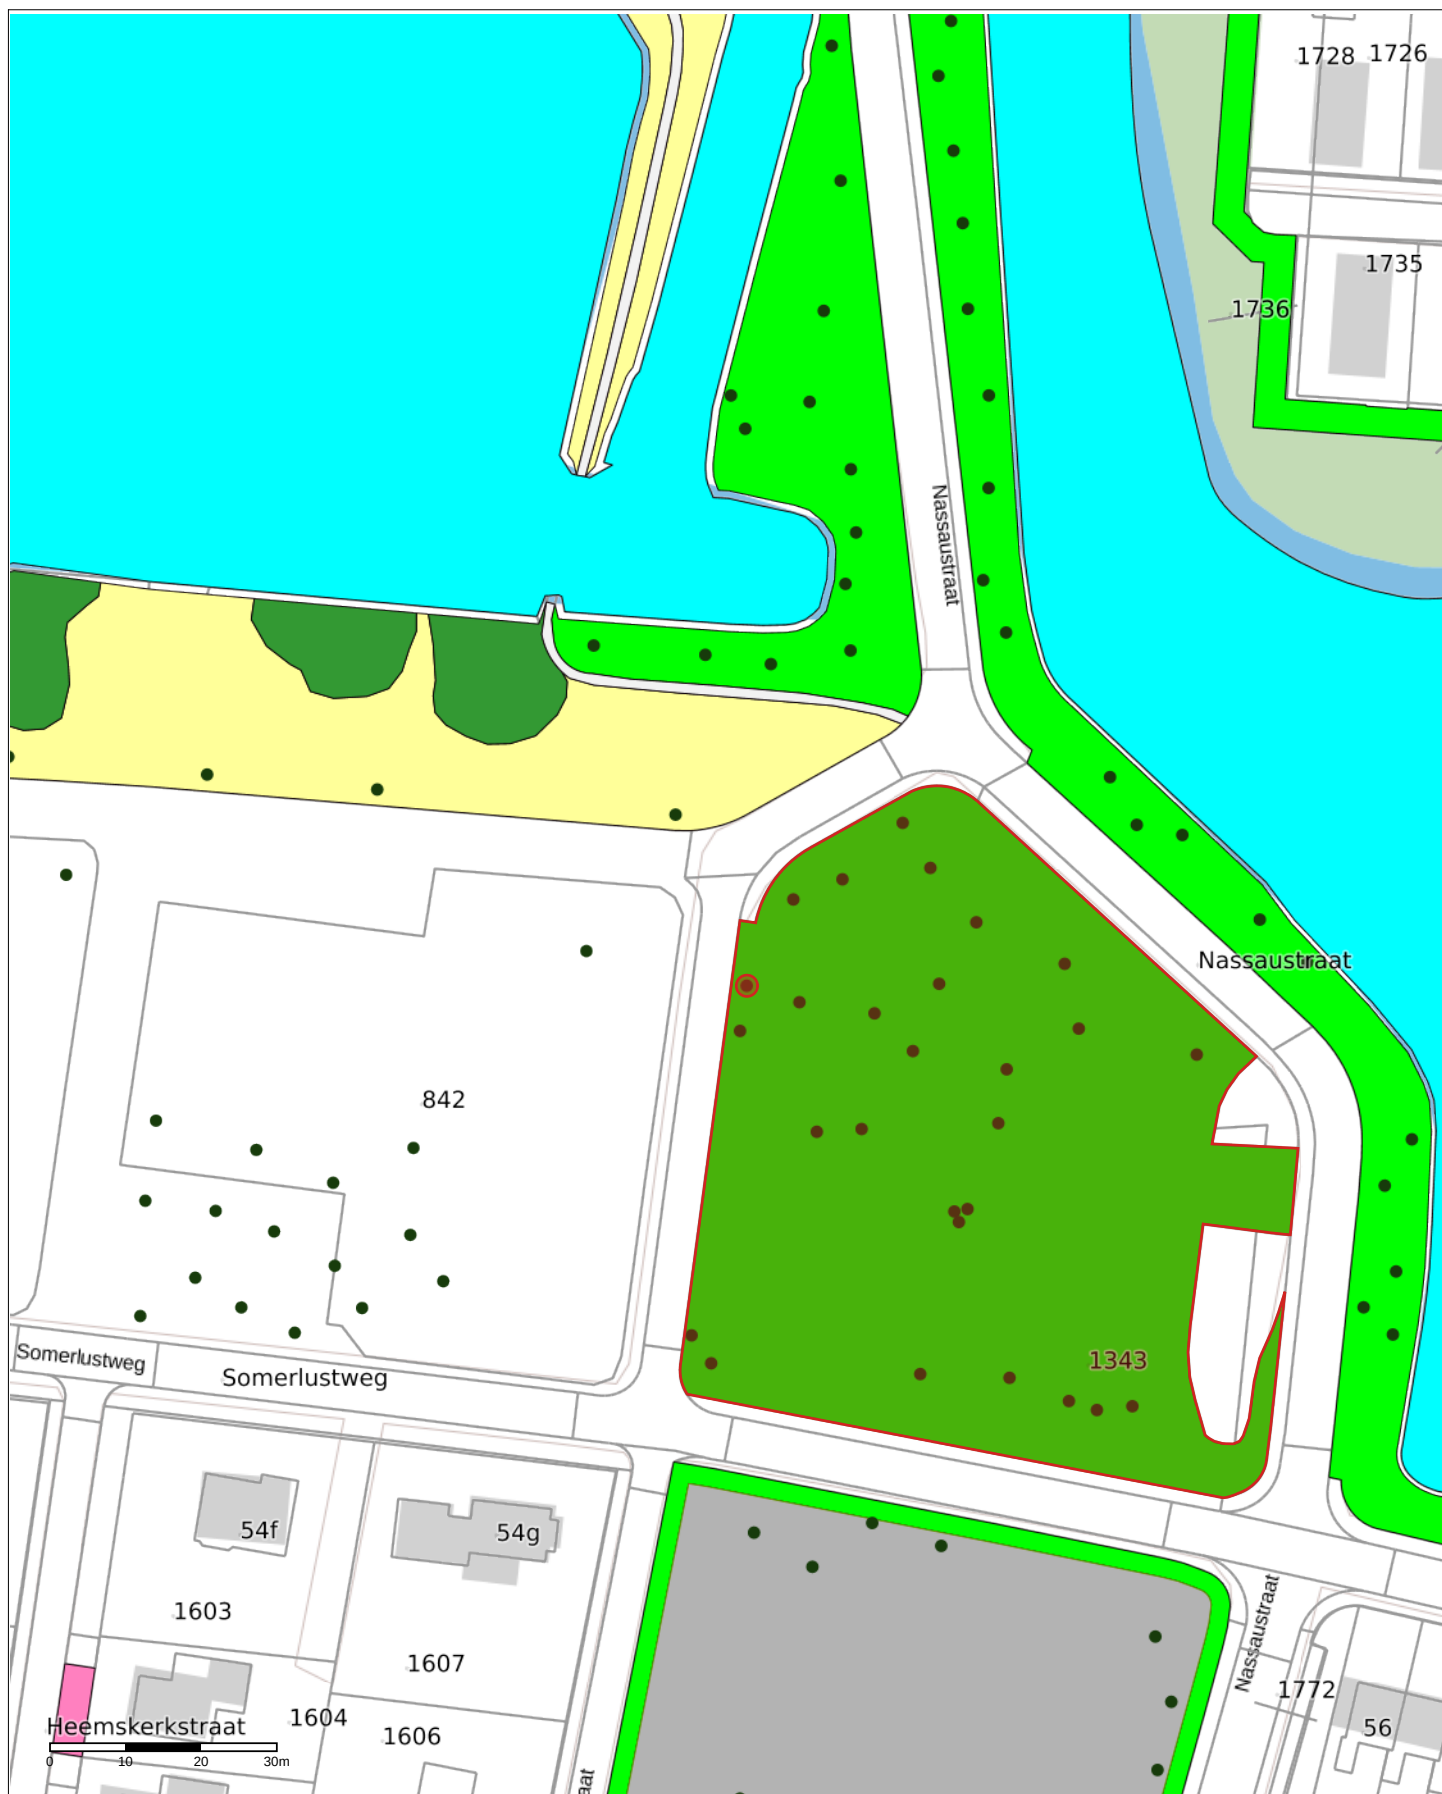

Project: Bomen kappen
 Schaal: 1:1000
 Datum: 17-11-2020
 Getekend door: Henk Weidgraaf

Noord tek 25

Berk 30 cm






Project: Bomen kappen
 Schaal: 1:1000
 Datum: 17-11-2020
 Getekend door: Henk Weidgraaf

Noord tek 26

Es 30 cm
 Esdoorn 20 cm



SWECO

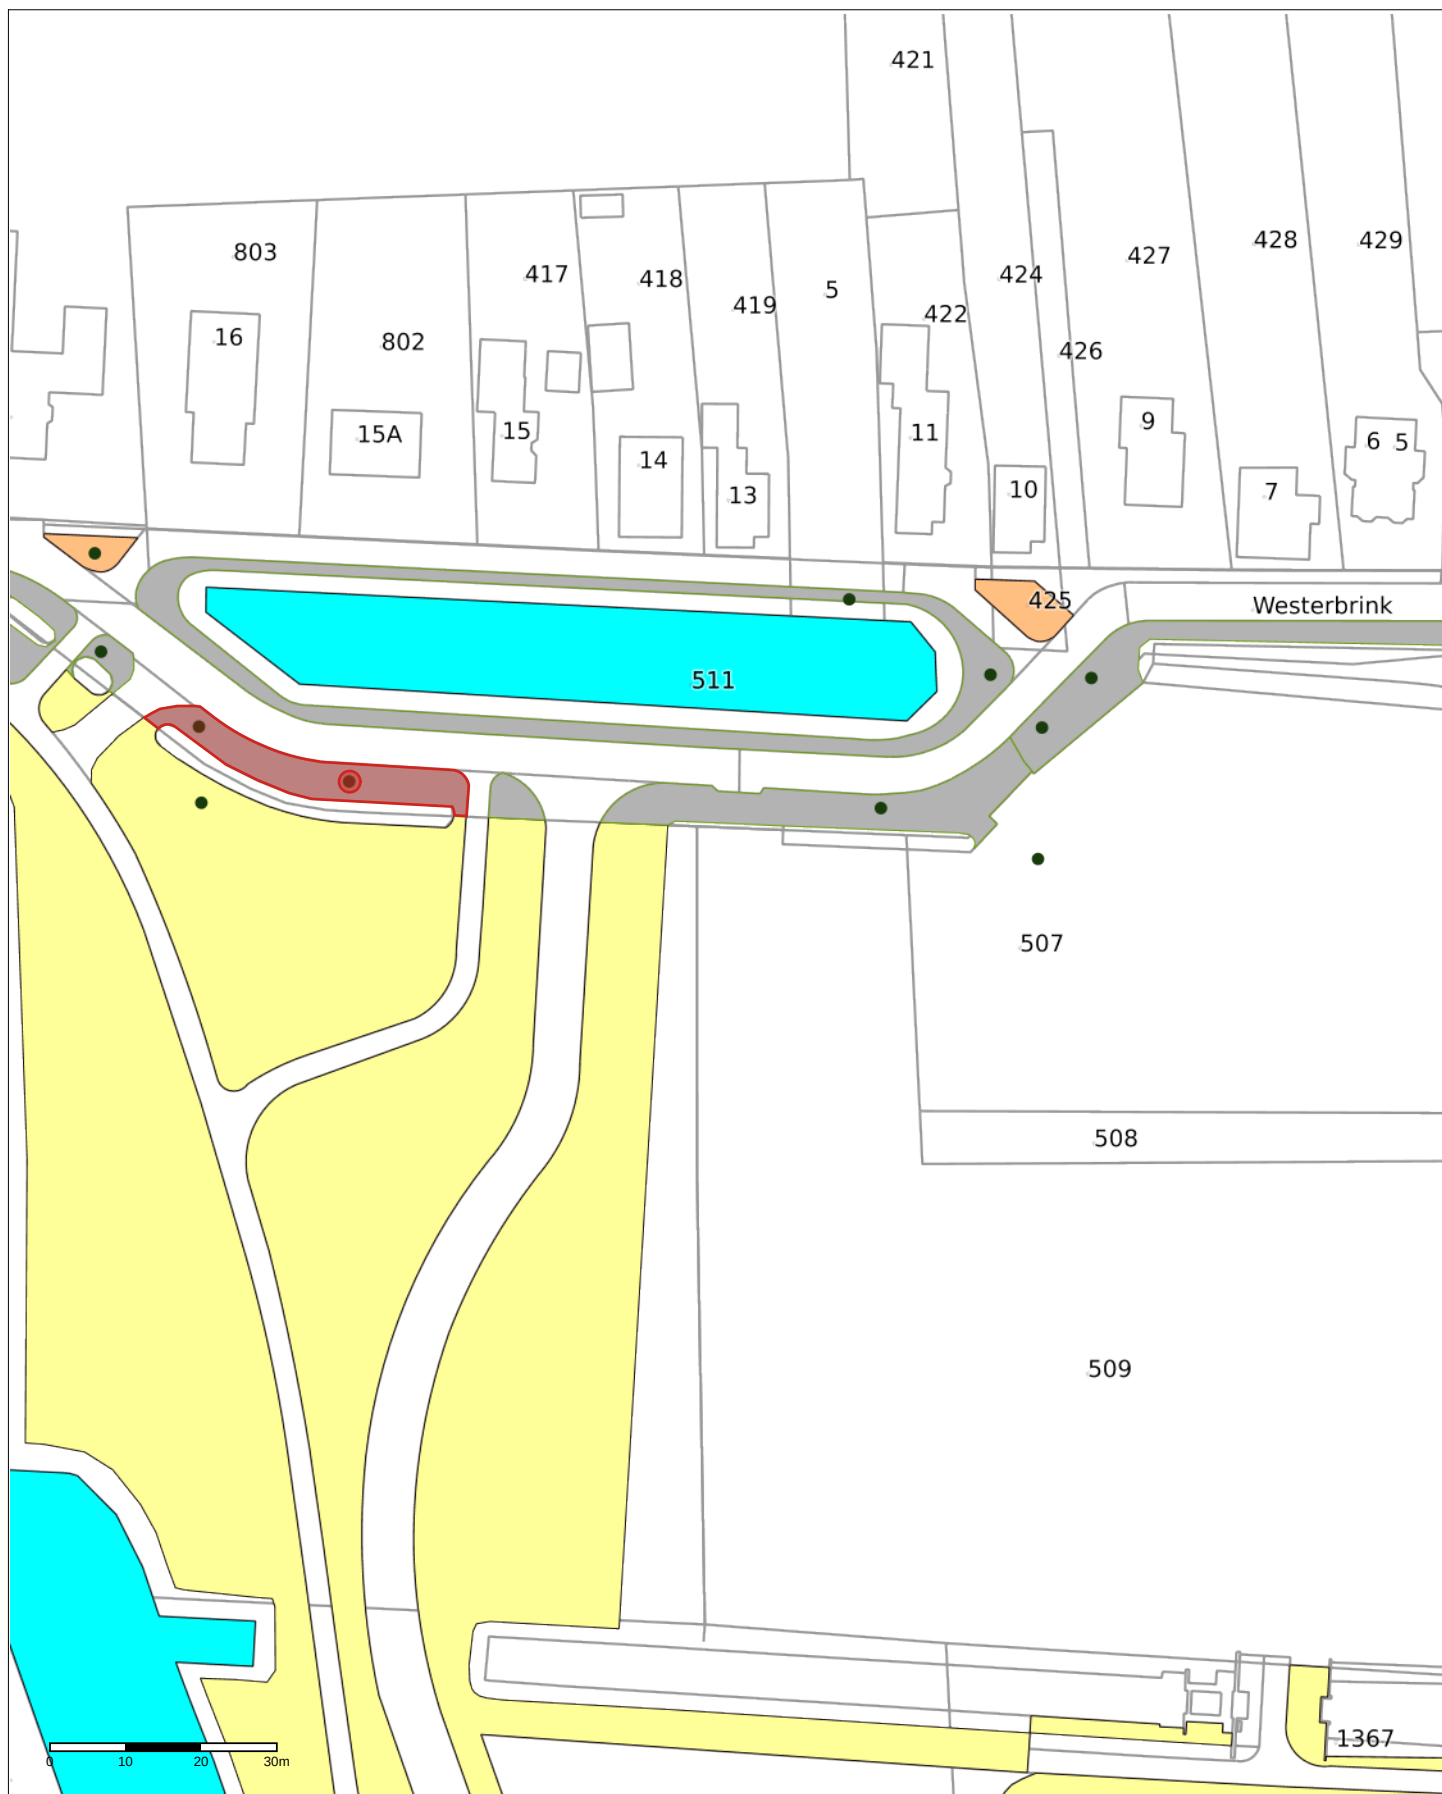


Project: Bomen kappen
Schaal: 1:1000
Datum: 18-11-2020
Getekend door: Henk Weidgraaf

Noord tek 27

Kastanje 40 cm



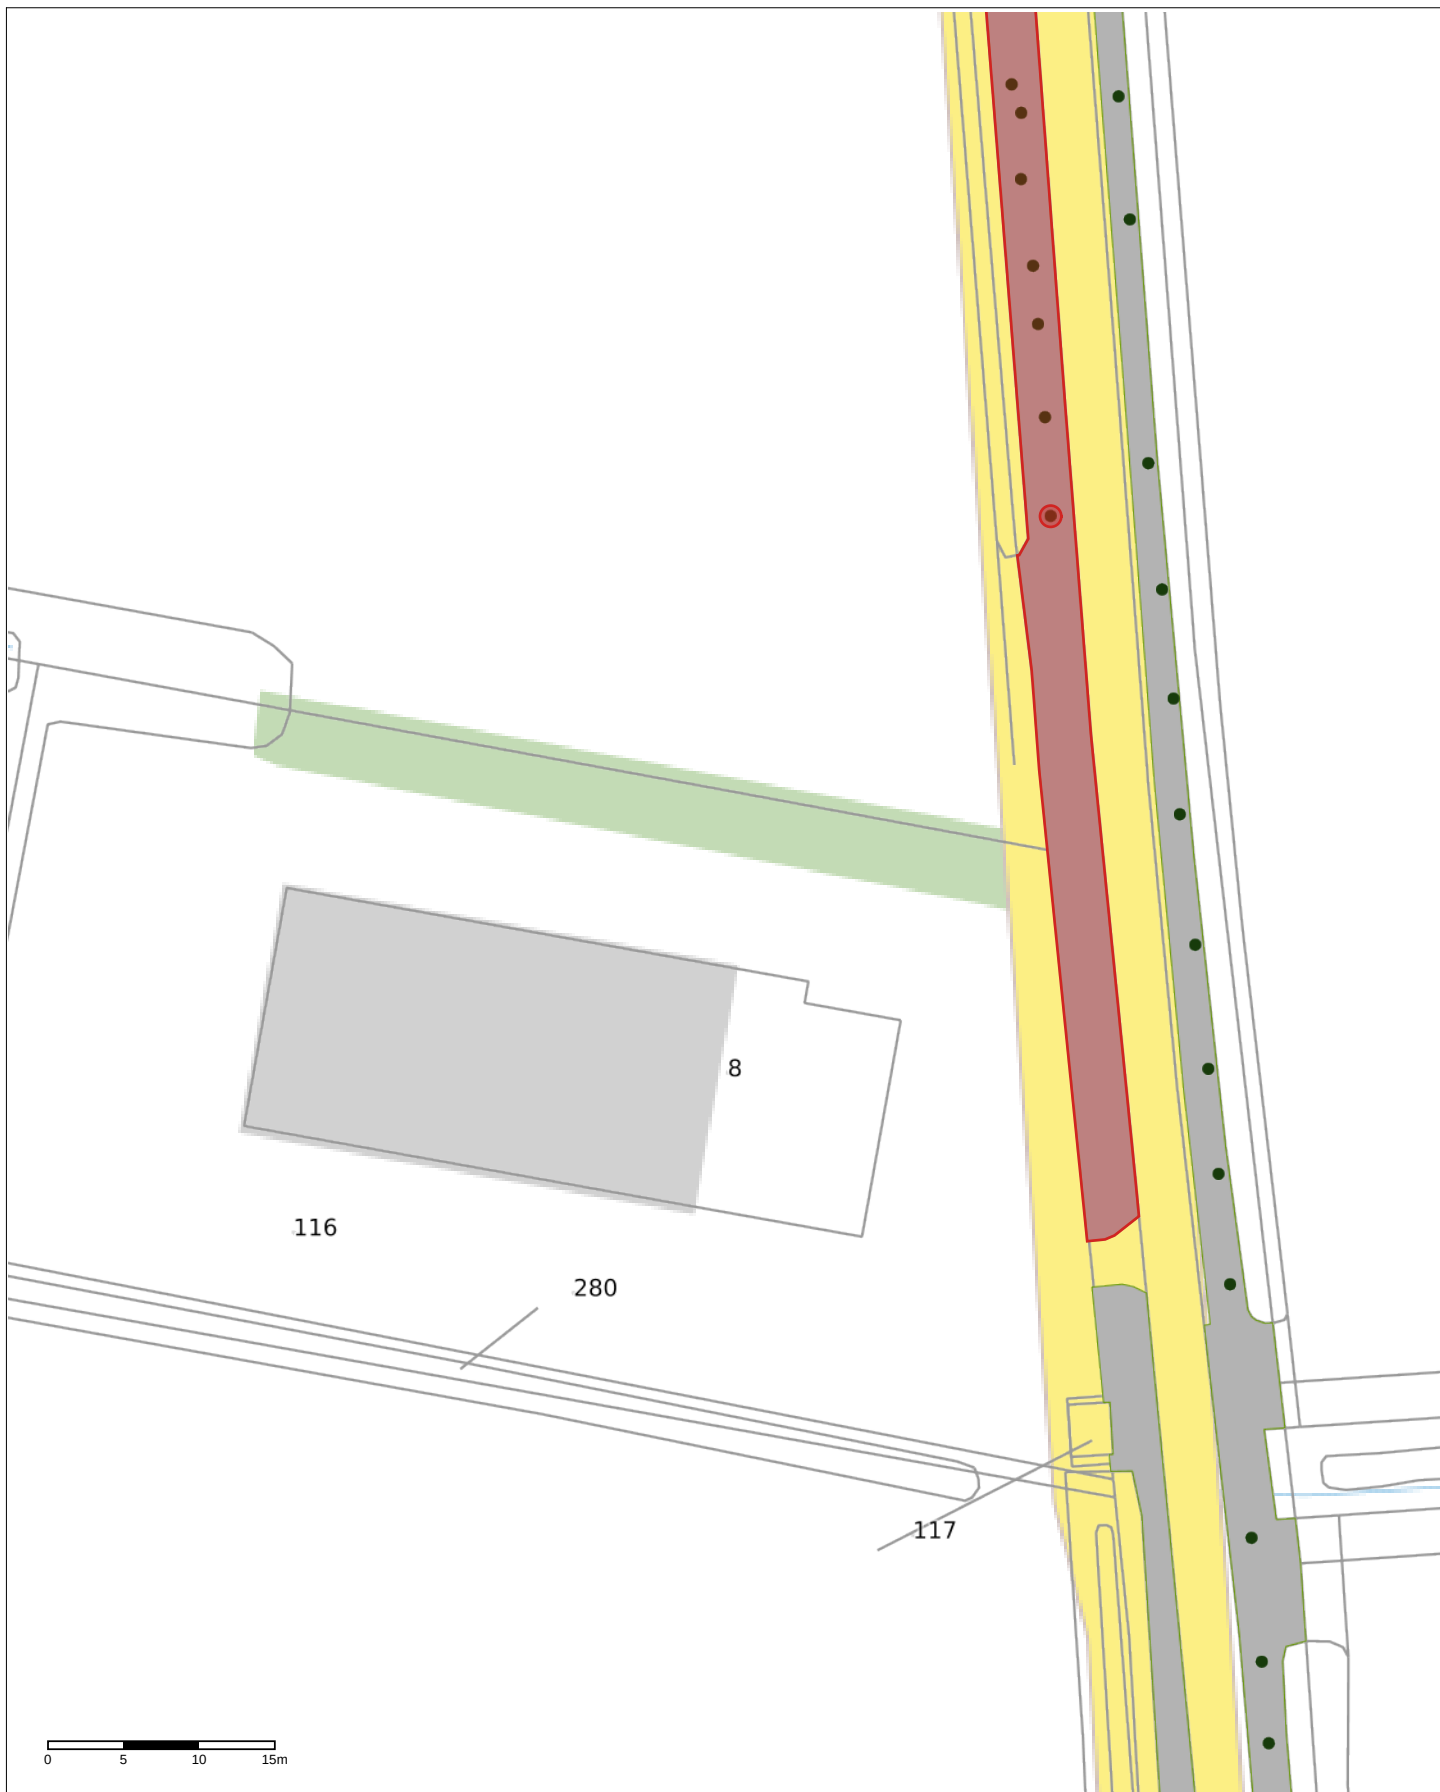


Project: Bomen kappen
Schaal: 1:500
Datum: 18-11-2020
Getekend door: Henk Weidgraaf

Ommelandercompagnie tek 28

Nummero Dertien
Berk 30 cm



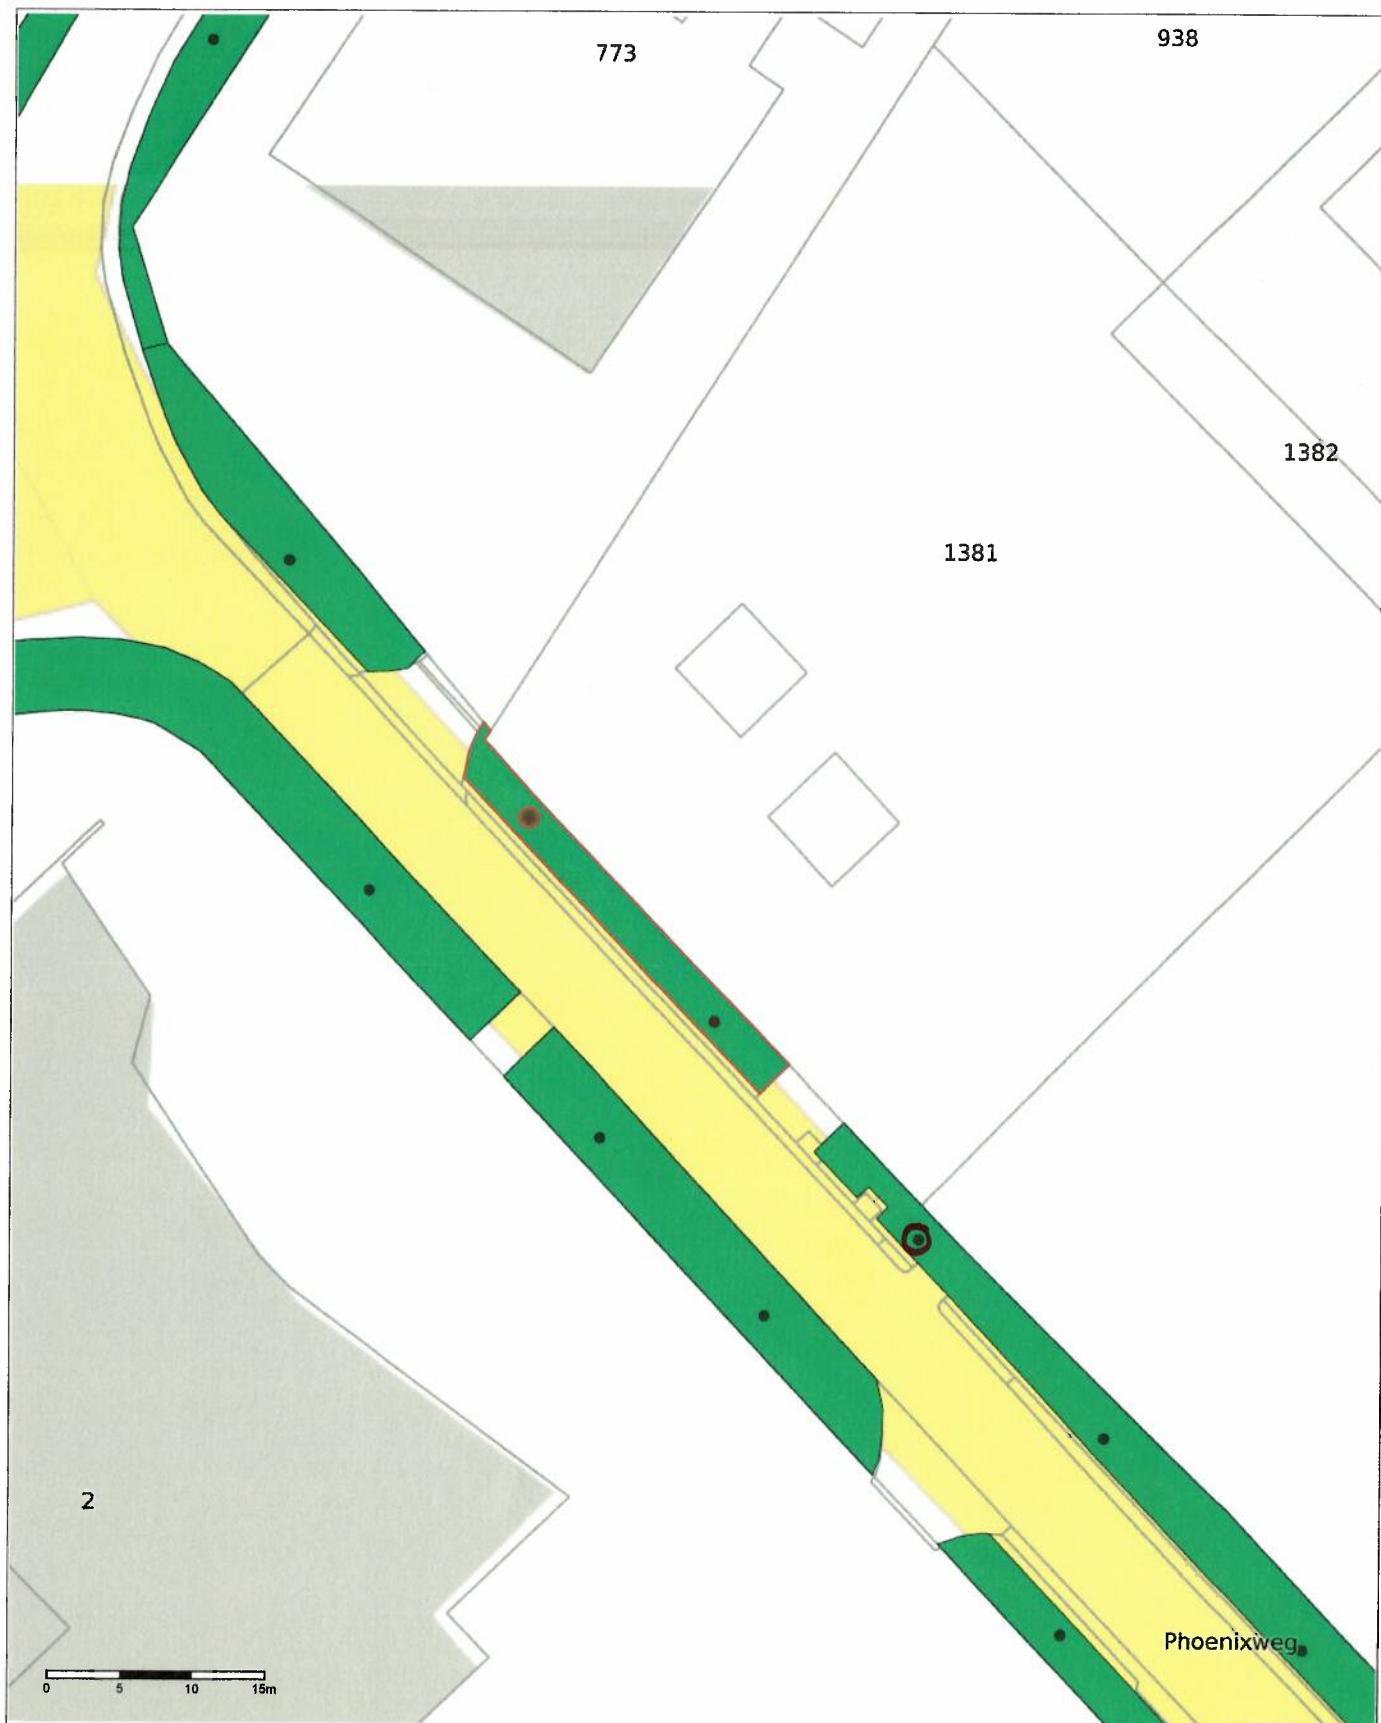

Project: Bomen kappen

Schaal: 1:500

Datum: 18-11-2020

Getekend door: Henk Weidgraaf

Ind terrein de Vrijheid tek 29

Lindes 40 cm
tegen over WEDEKA



SWECO



Ommelander compagnie tek 30

Es 20 cm

Project: Bomen kappen

Schaal: 1:500

Datum: 18-11-2020

Getekend door: Henk Weidgraaf



SWECO 



Project: Bomen kappen
 Schaal: 1:500
 Datum: 18-11-2020
 Getekend door: Henk Weidgraaf

Sorghvliet tek 31

Es 60 cm





Project: Bomen kappen
Schaal: 1:500
Datum: 18-11-2020
Getekend door: Henk Weidgraaf

Sorghvliet tek 32

Essen 60 cm



SWECO 



Project: Bomen kappen
Schaal: 1:500
Datum: 18-11-2020
Getekend door: Henk Weidgraaf

Sorghvliet tek 33

Es 50 cm





Project: Bomen kappen
 Schaal: 1:500
 Datum: 18-11-2020
 Getekend door: Henk Weidgraaf

Sorghvliet tek 34

Es 50 cm





Project: Bomen kappen
Schaal: 1:500
Datum: 18-11-2020
Getekend door: Henk Weidgraaf

Sorghvliet tek 35

Eik 50 cm





Project: Bomen kappen
 Schaal: 1:500
 Datum: 18-11-2020
 Getekend door: Henk Weidgraaf

Sorgvliet tek 36

Es 40 cm





Project: Bomen kappen

Schaal: 1:500

Datum: 18-11-2020


Getekend door: Henk Weidgraaf

Sorghvliet tek 37

2 x sorbus 40 cm



SWECO

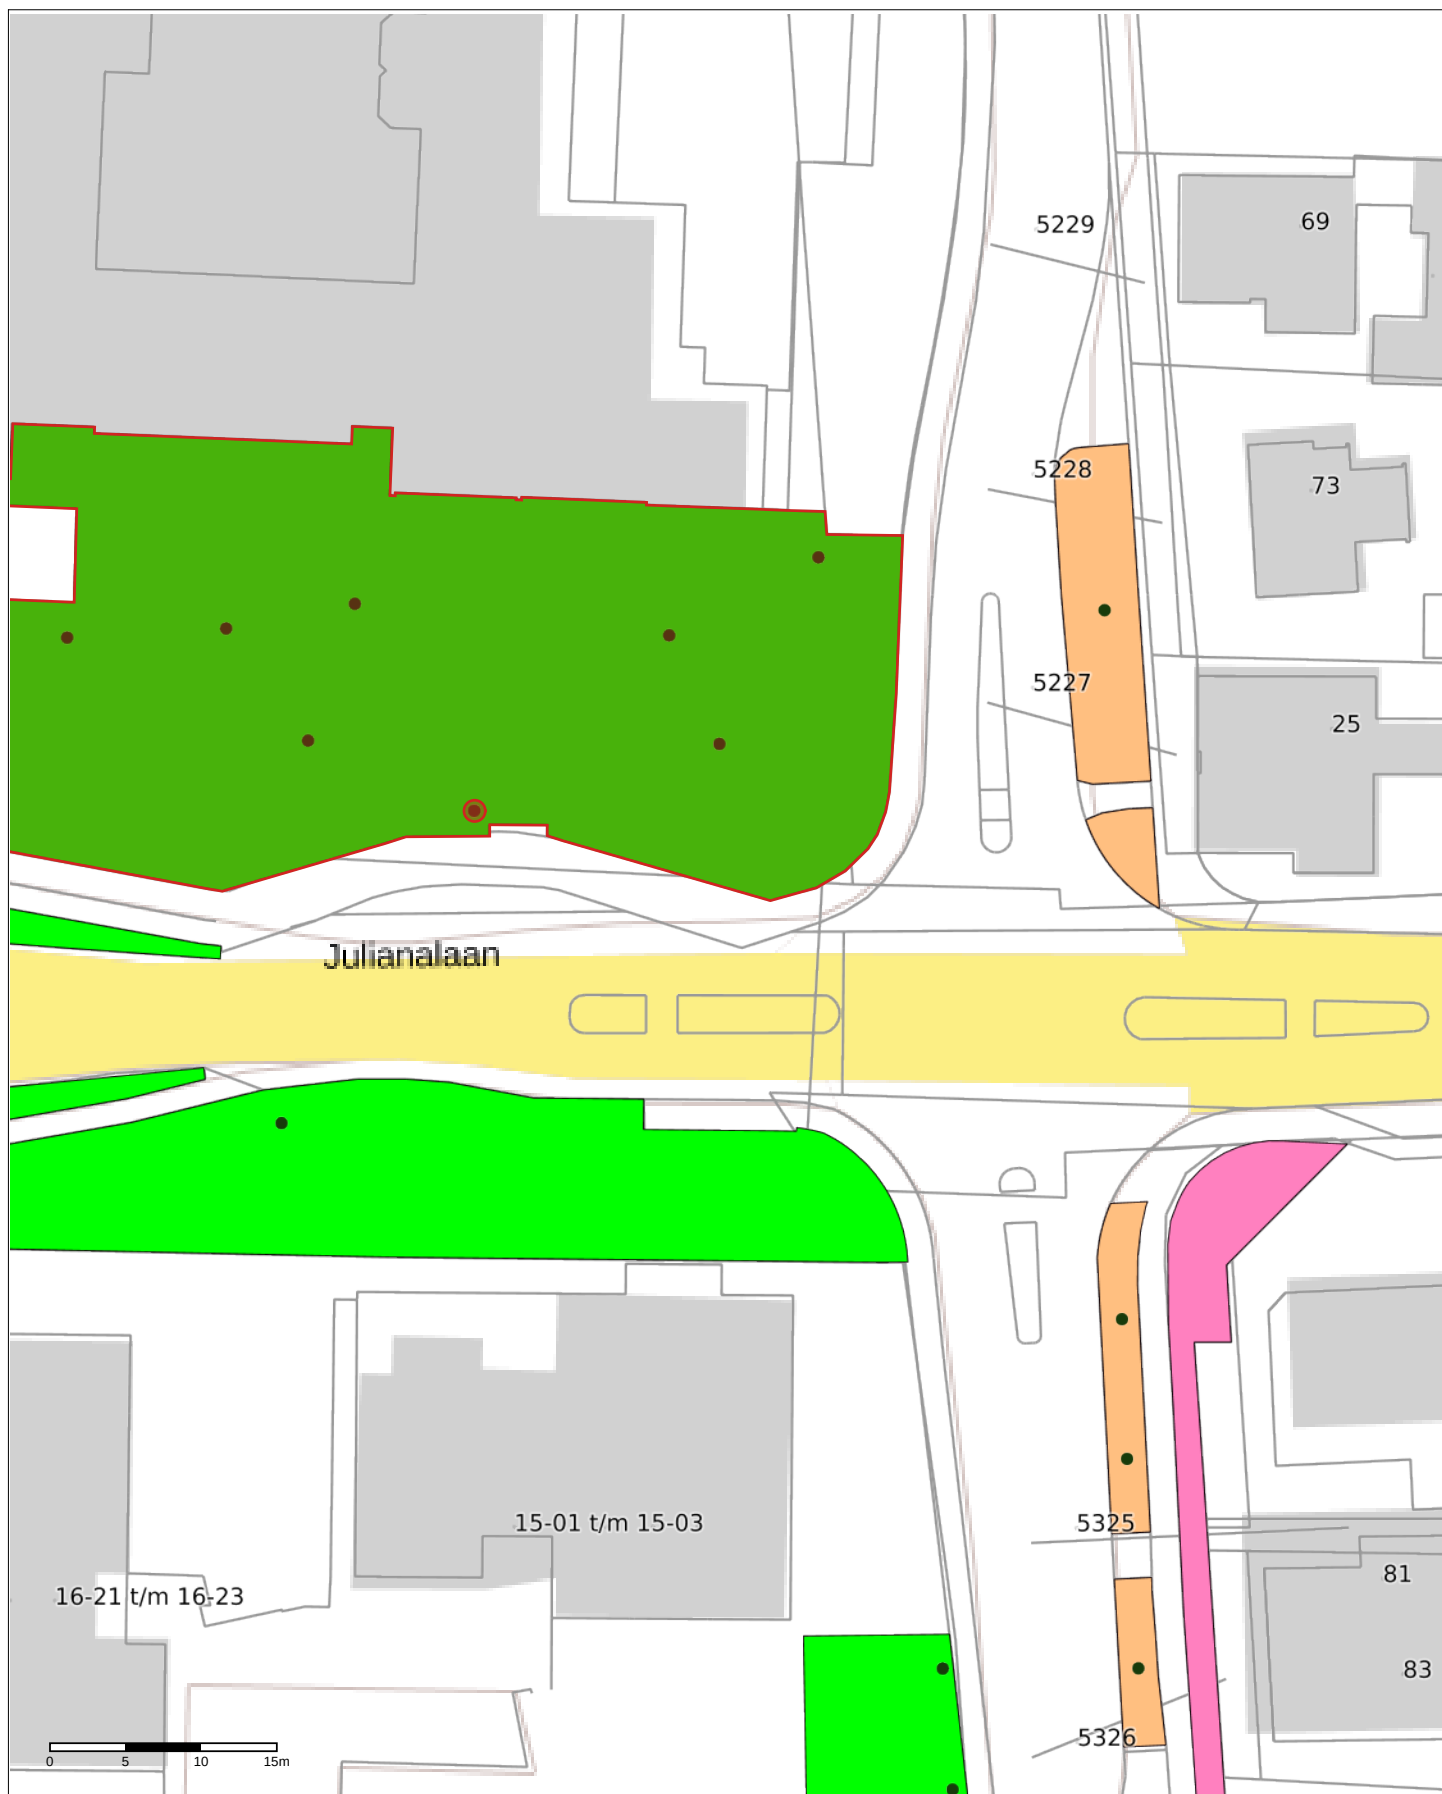


Project: Bomen kappen
Schaal: 1:500
Datum: 18-11-2020
Getekend door: Henk Weidgraaf

Sorghvliet tek 38

Pyrus 40 cm



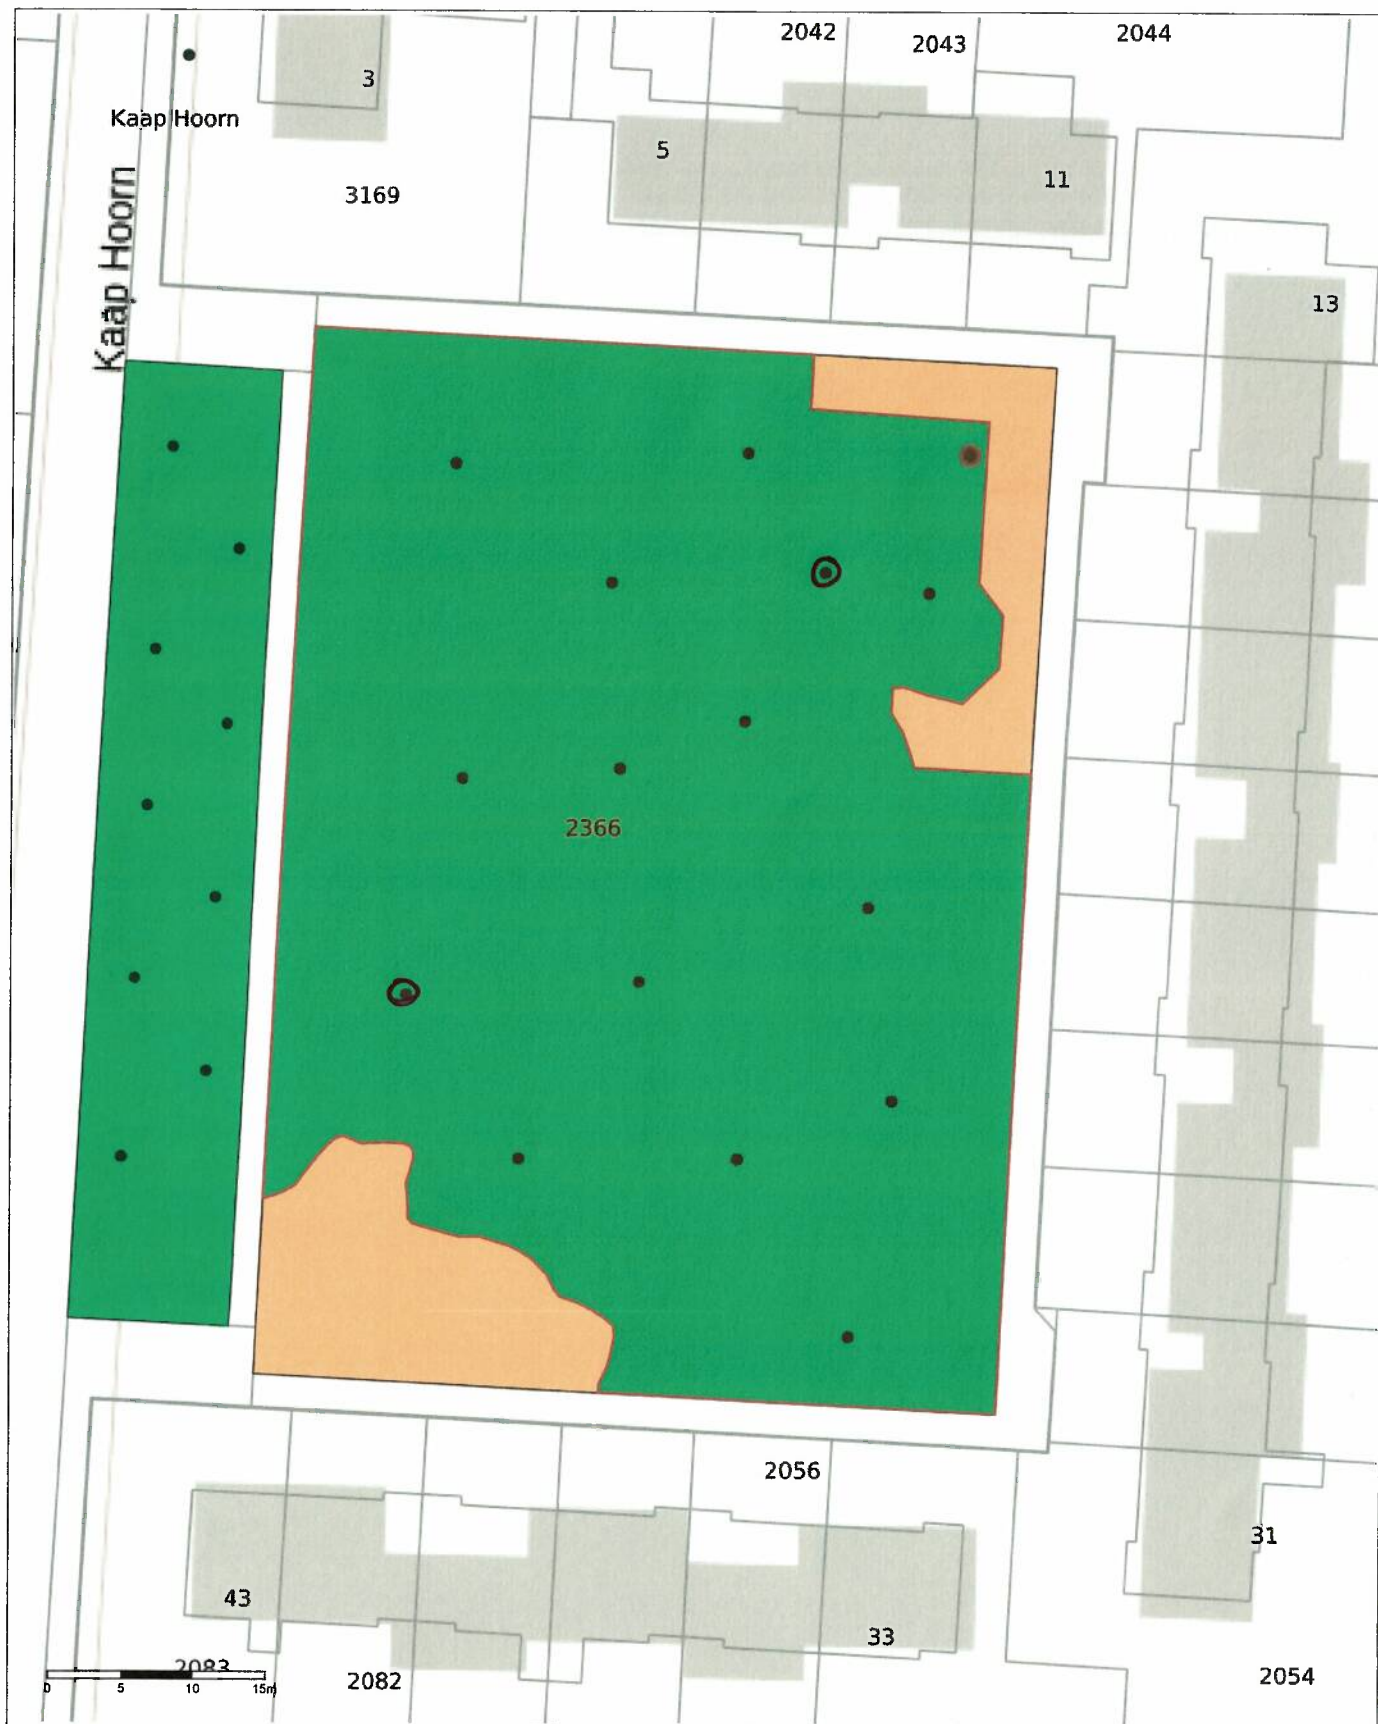

Project: Bomen kappen

Schaal: 1:500

Datum: 18-11-2020

Getekend door: Henk Weidgraaf

Sorghvliet tek 39

3 x Es 50-60 cm



SWECO



Project: Bomen kappen
 Schaal: 1:500
 Datum: 18-11-2020
 Getekend door: Henk Weidgraaf

Sorghvliet tek 40

Berk 40 cm






Project: Bomen kappen
 Schaal: 1:500
 Datum: 19-11-2020
 Getekend door: Henk Weidgraaf

Sorghvliet tek 41

2 x Es 40 cm



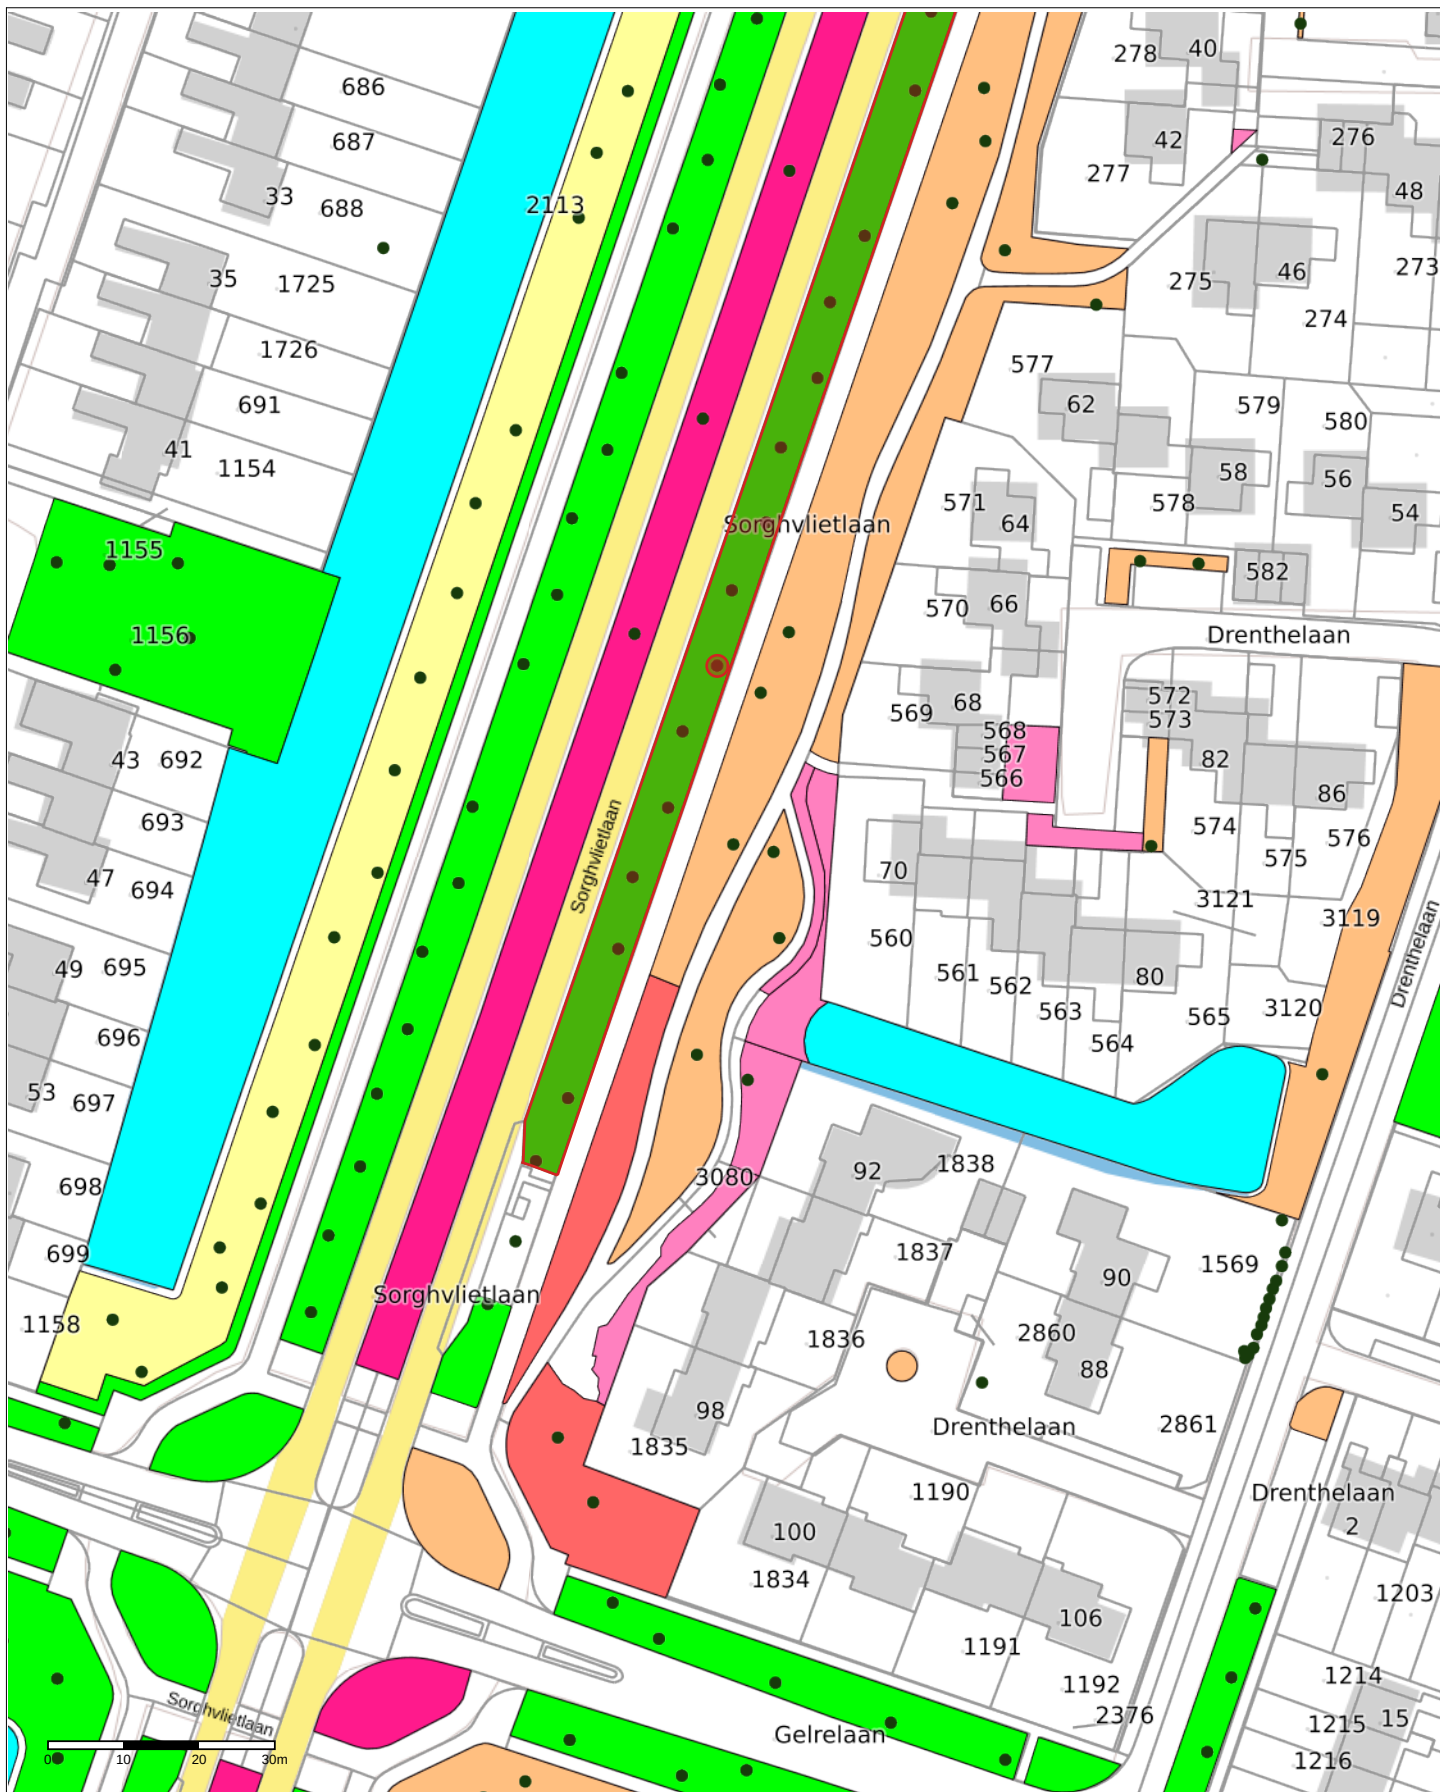


Project: Bomen kappen
 Schaal: 1:1000
 Datum: 19-11-2020
 Getekend door: Henk Weidgraaf

Sorghvliet tek 42

Eik 40 cm



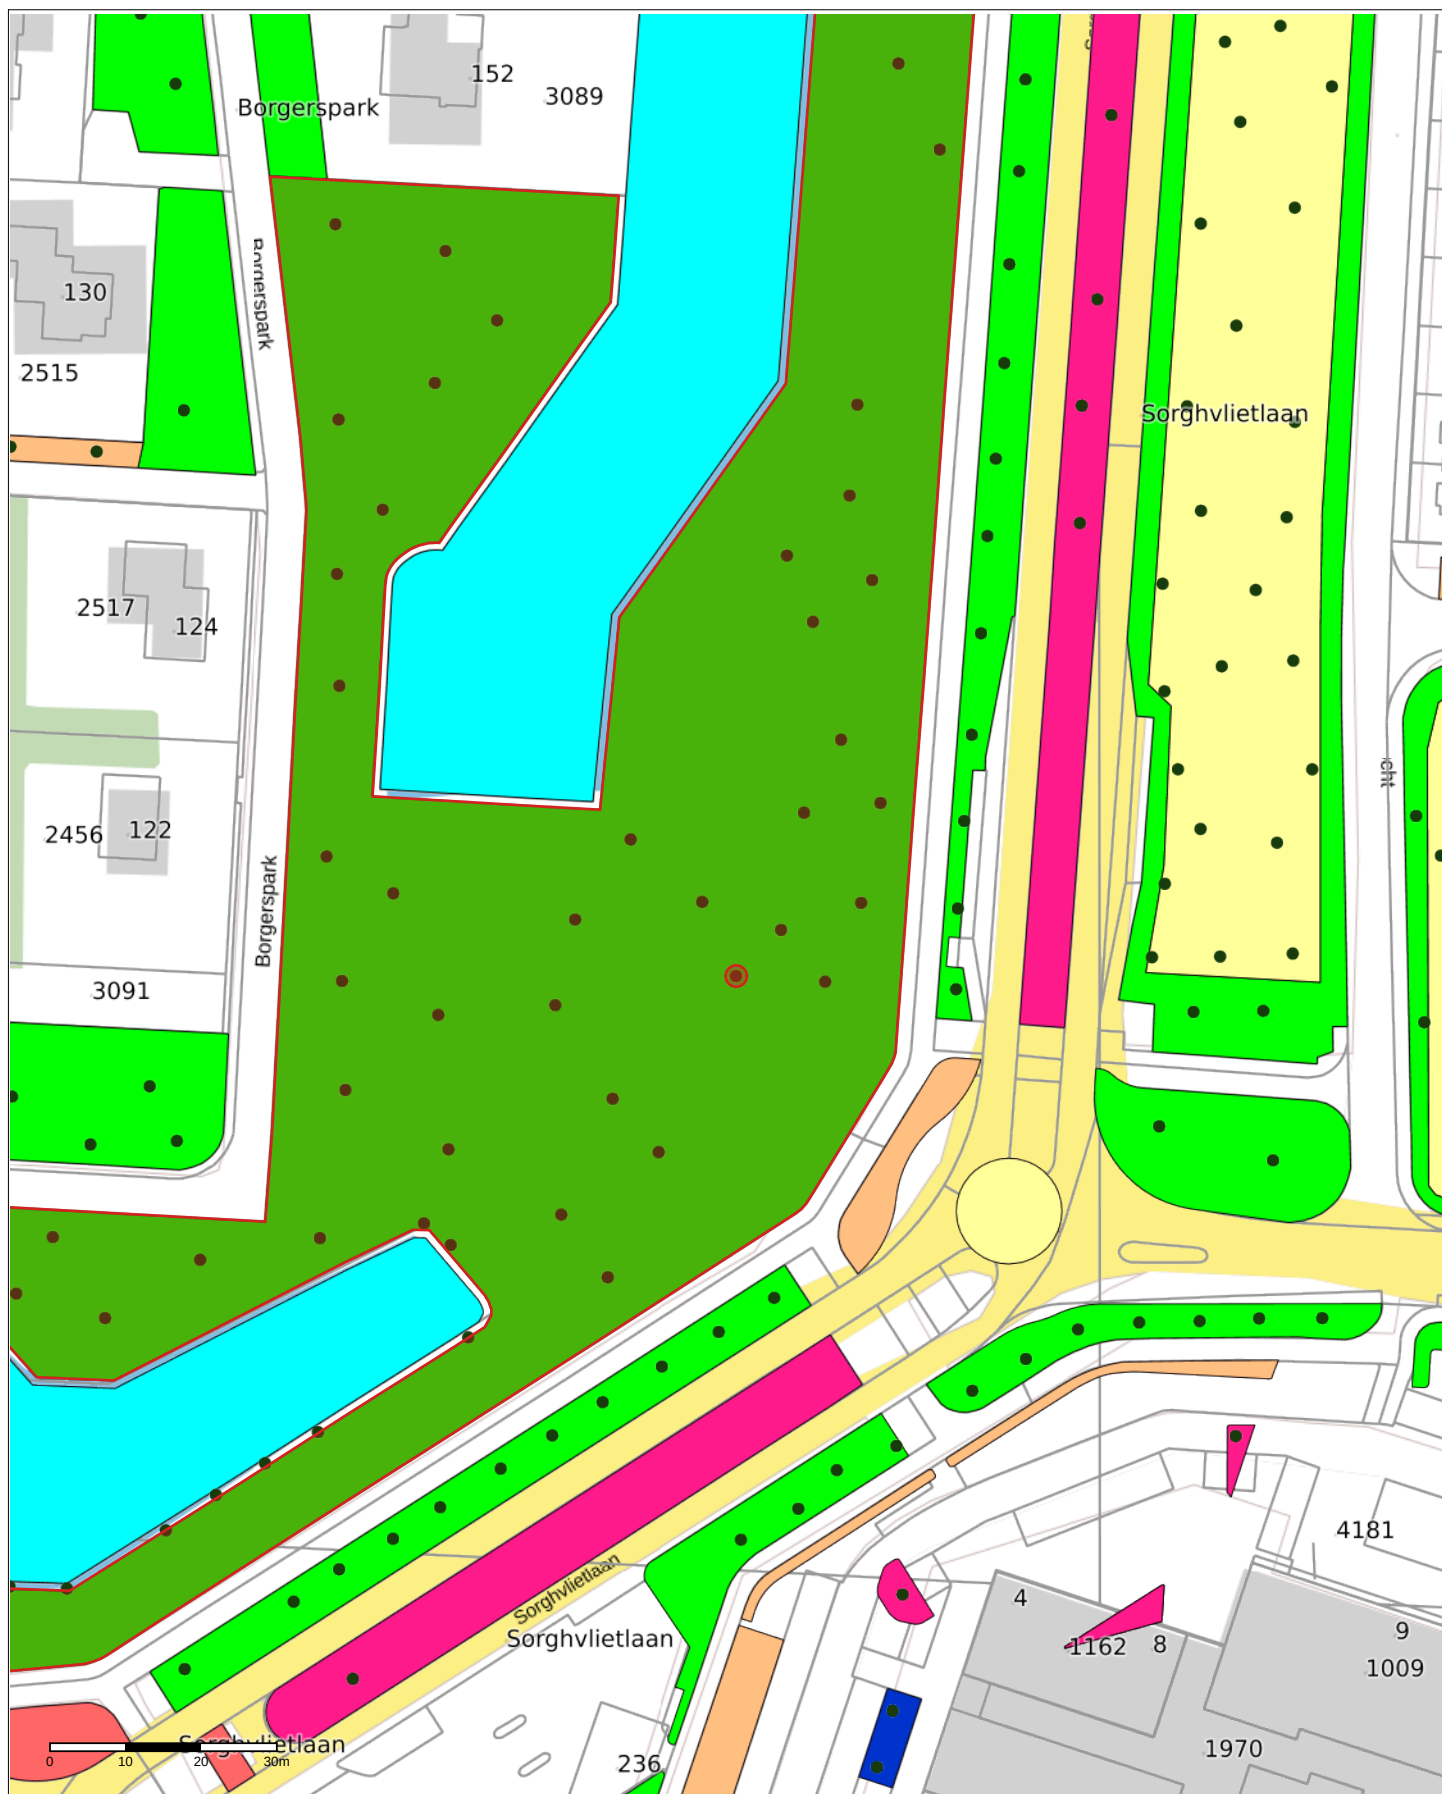


Project: Bomen kappen
 Schaal: 1:1000
 Datum: 19-11-2020
 Getekend door: Henk Weidgraaf

Sorghvliet tek 43

Es 50 cm



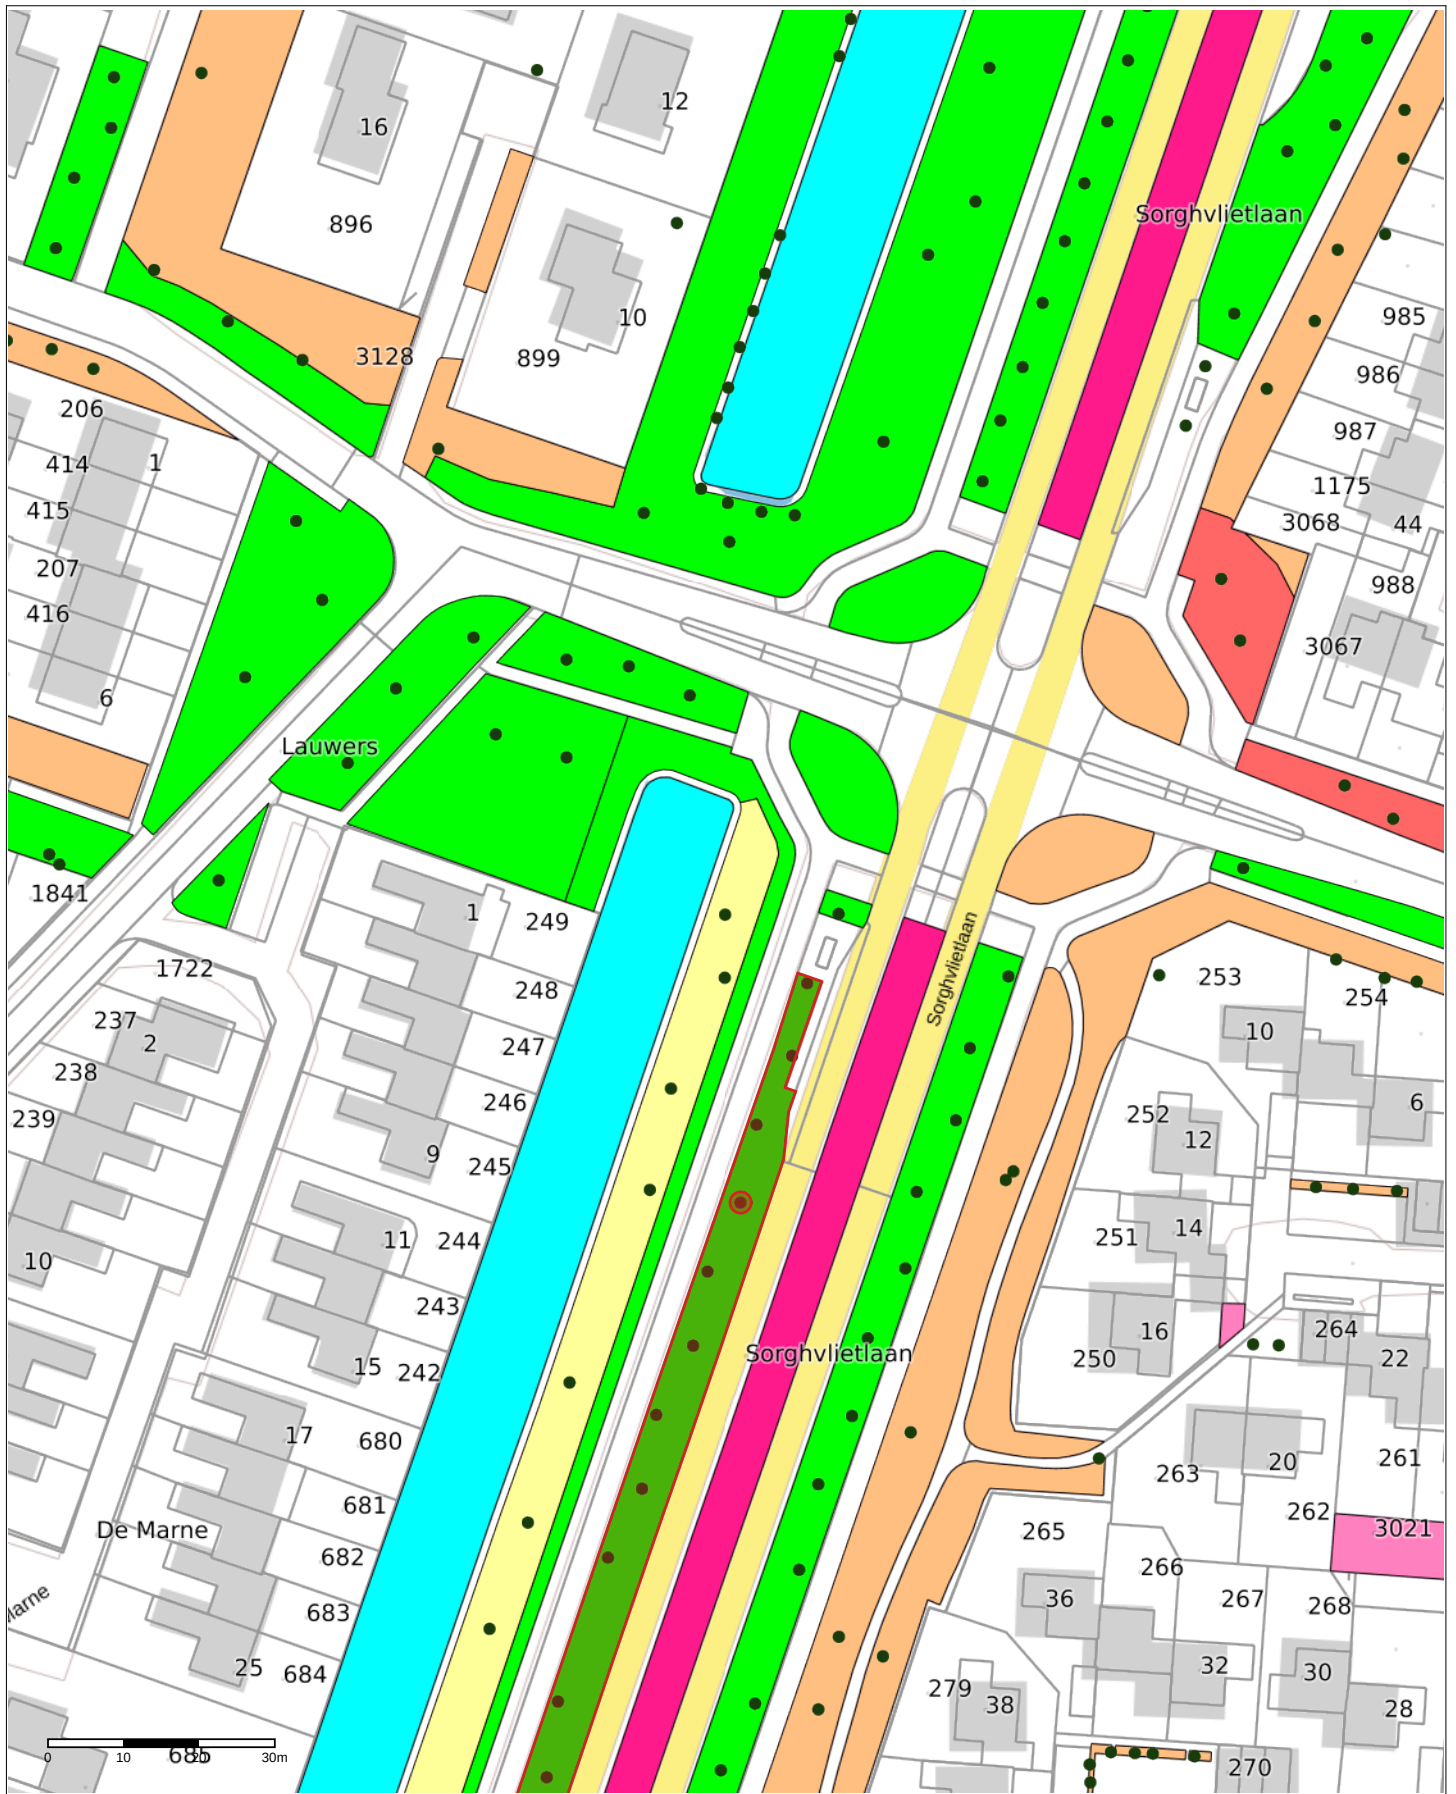

Project: Bomen kappen
 Schaal: 1:1000
 Datum: 19-11-2020
 Getekend door: Henk Weidgraaf

Sorghvliet tek 44

Eik 40 cm





Project: Bomen kappen
Schaal: 1:500
Datum: 19-11-2020
Getekend door: Henk Weidgraaf

Sorghvliet tek 45

Linde 50 cm





Project: Bomen kappen
 Schaal: 1:500
 Datum: 27-11-2020
 Getekend door: Henk Weidgraaf

Sorghvliet tek 46

Esdoorn 50 cm






Project: Bomen kappen
 Schaal: 1:500
 Datum: 27-11-2020
 Getekend door: Henk Weidgraaf

Sorghvliet tek 47

Eik 30 cm



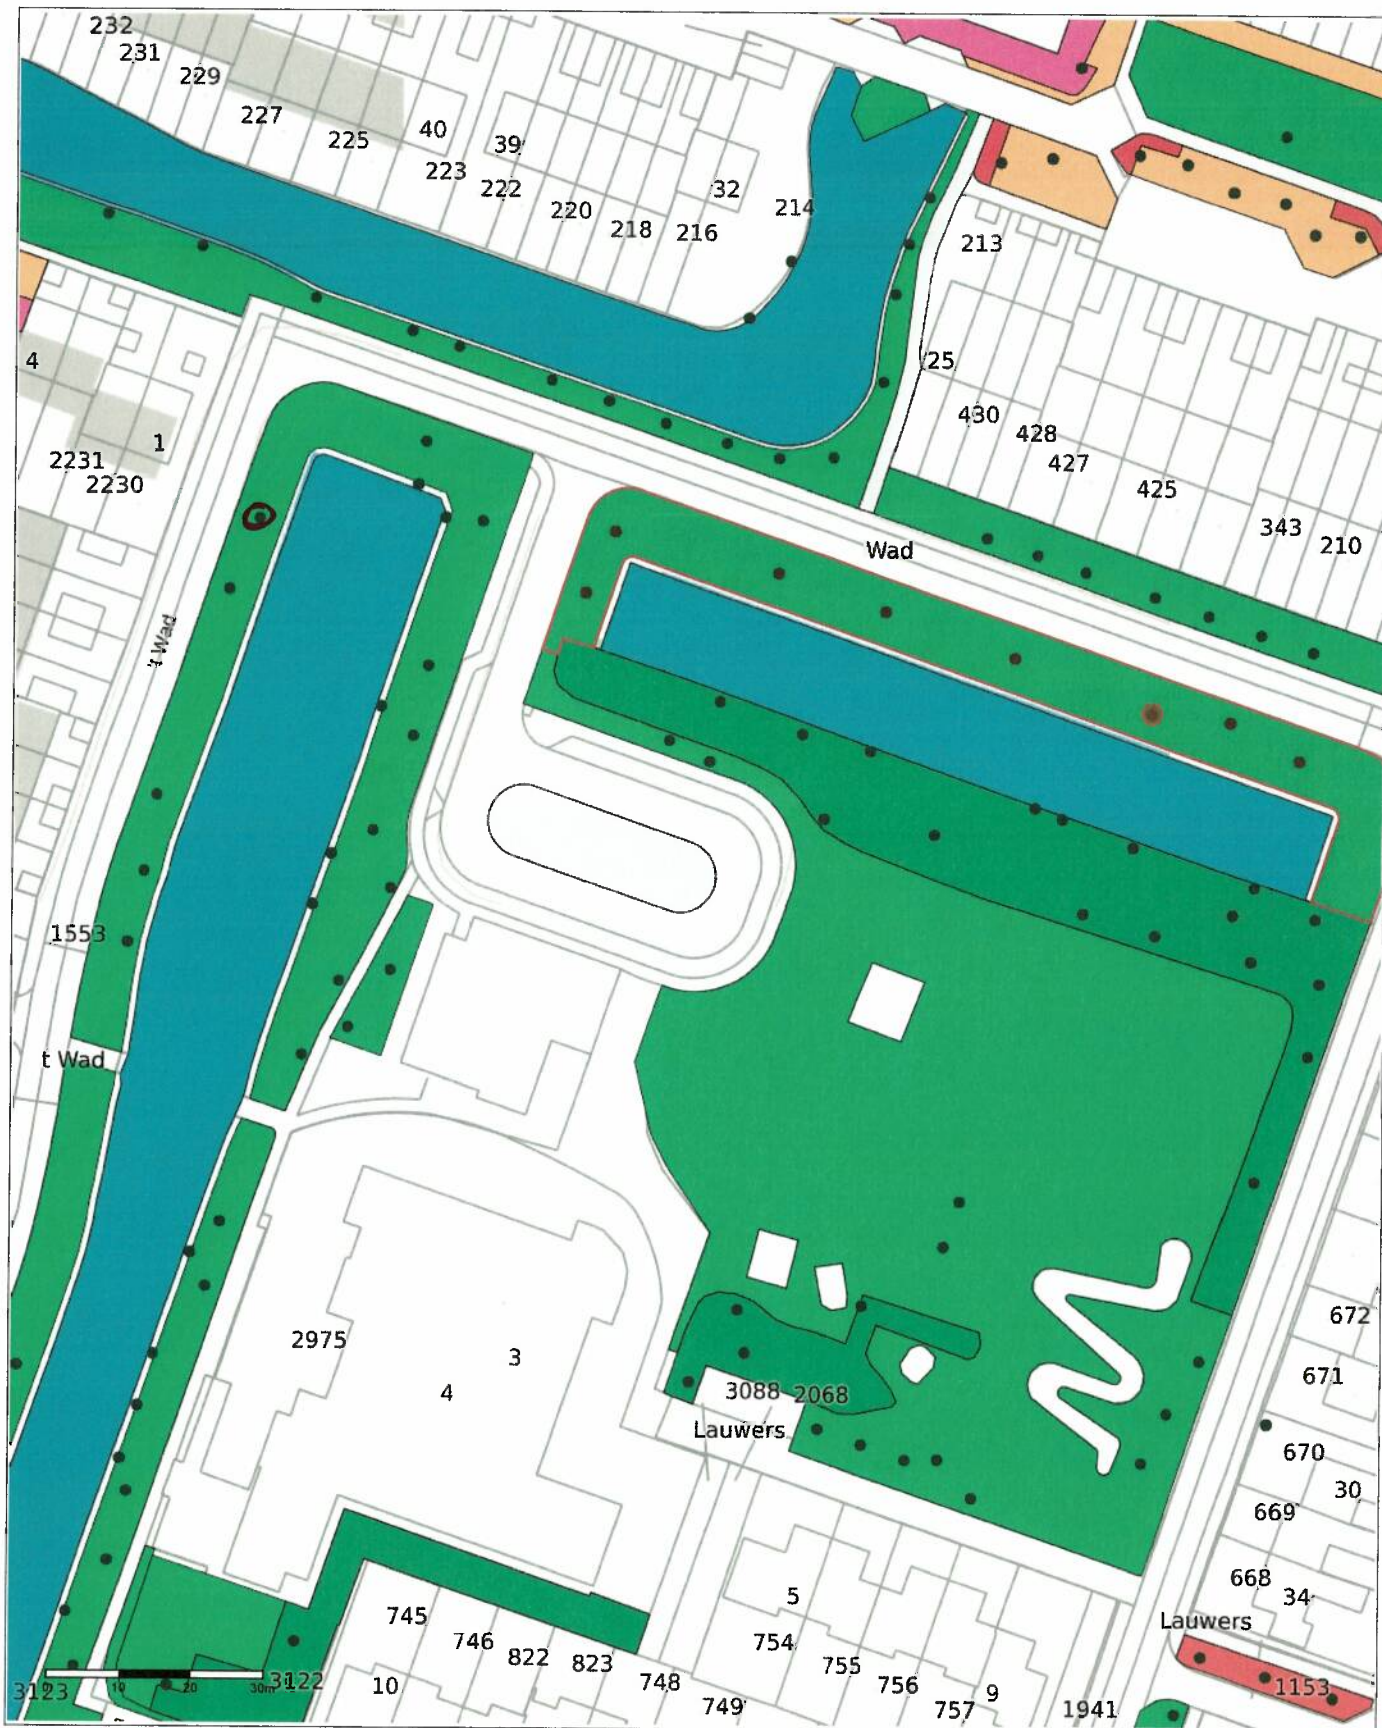

Project: Bomen kappen
 Schaal: 1:1000
 Datum: 27-11-2020
 Getekend door: Henk Weidgraaf

Sorghvliet tek 48

2 x Es 50 cm



SWECO



Project: Bomen kappen
 Schaal: 1:500
 Datum: 27-11-2020
 Getekend door: Henk Weidgraaf

Sorghvliet tek 49

1 x Malus 30 cm
 2 x Es 50 cm



SWECO



Project: Bomen kappen
Schaal: 1:250
Datum: 27-11-2020
Getekend door: Henk Weidgraaf

Wildervank tek 50

Zuileik 30 cm






Project: Bomen kappen
Schaal: 1:500
Datum: 27-11-2020
Getekend door: Henk Weidgraaf

Wildervank tek 51

Kastanje 40 cm



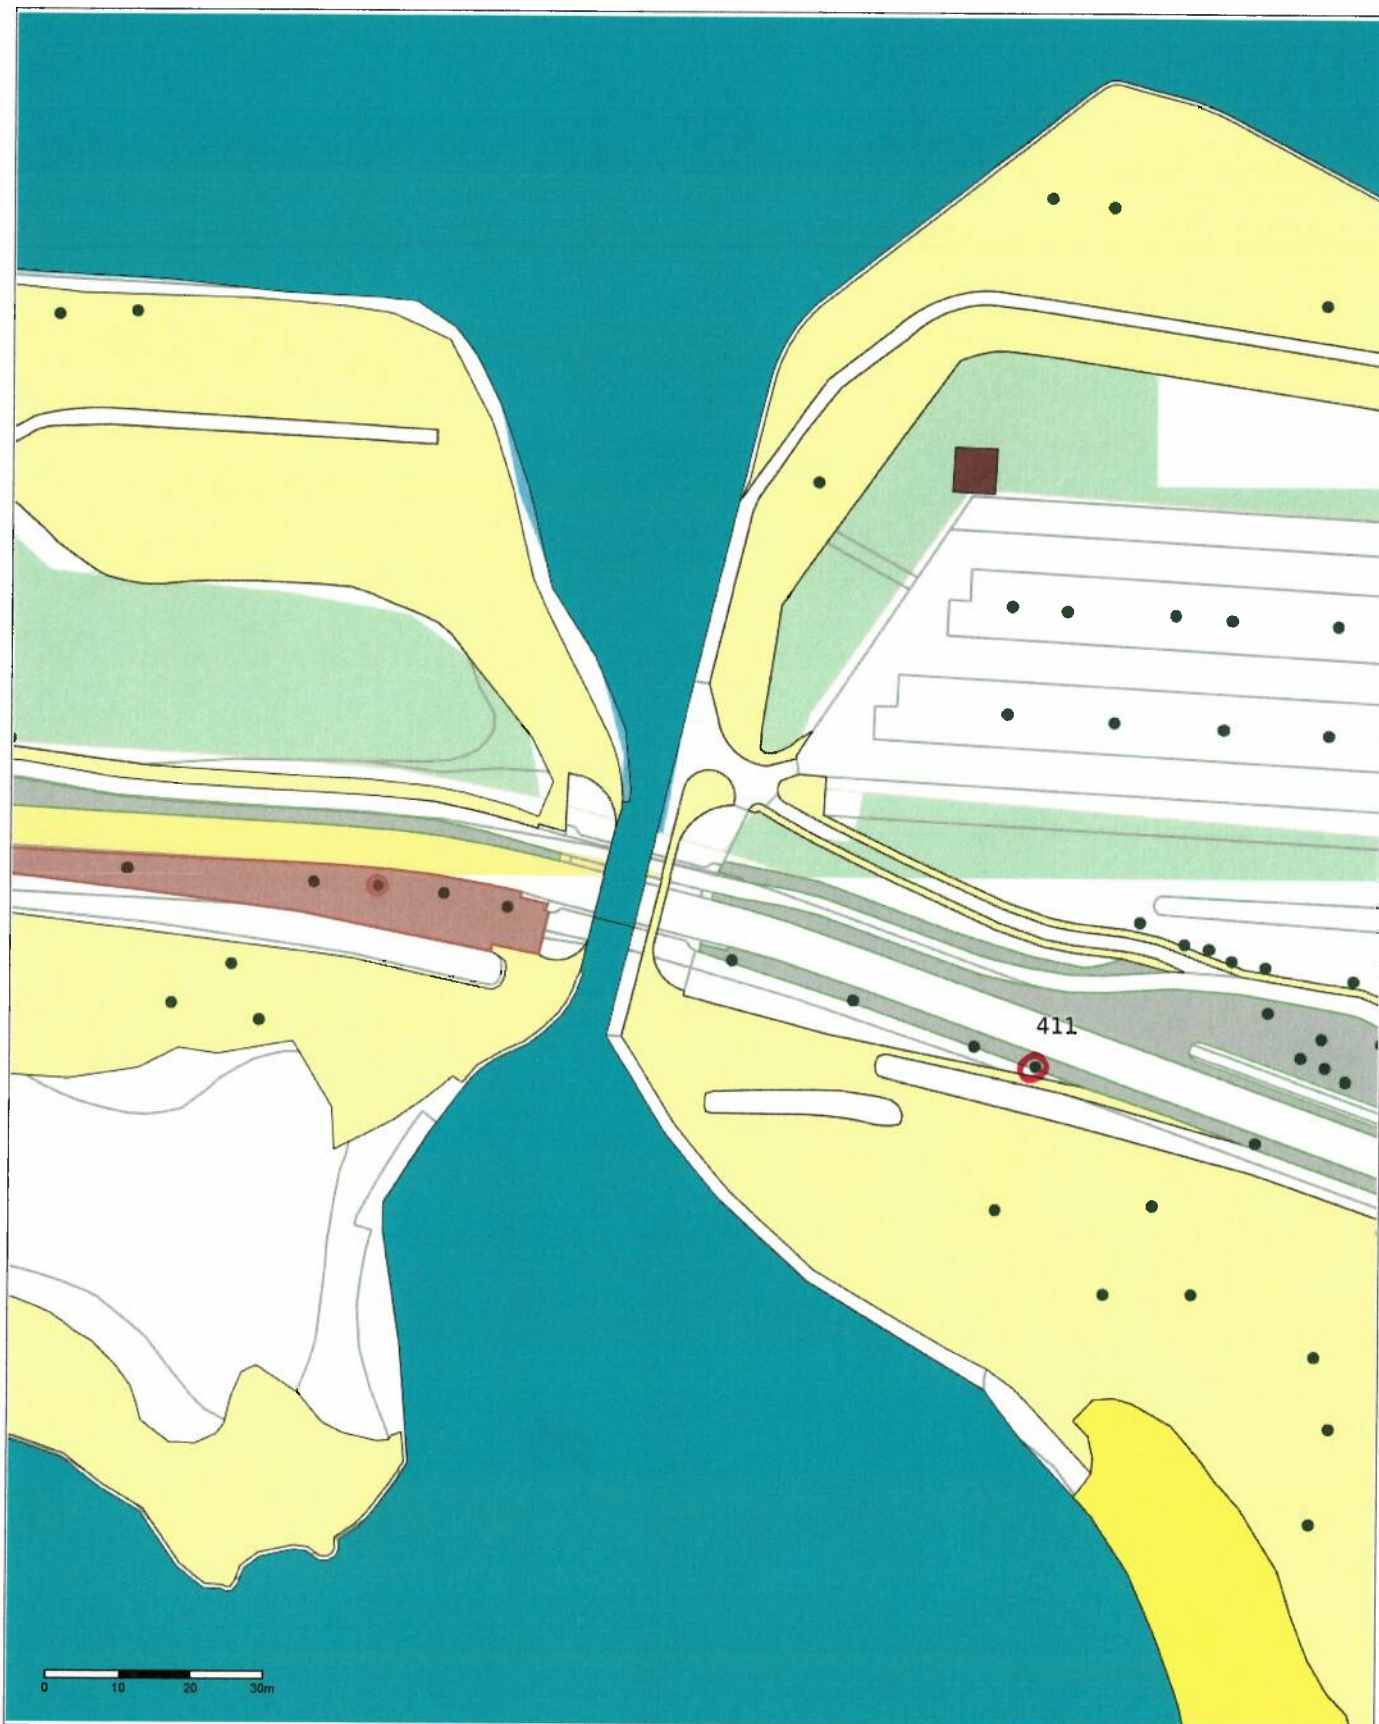

Project: Bomen kappen

Schaal: 1:1000

Datum: 27-11-2020


Getekend door: Henk Weidgraaf



Wildervank Woortmanslaan tek 52

2 x zijleik 30 cm
beide kanten hoge brug

SWECO

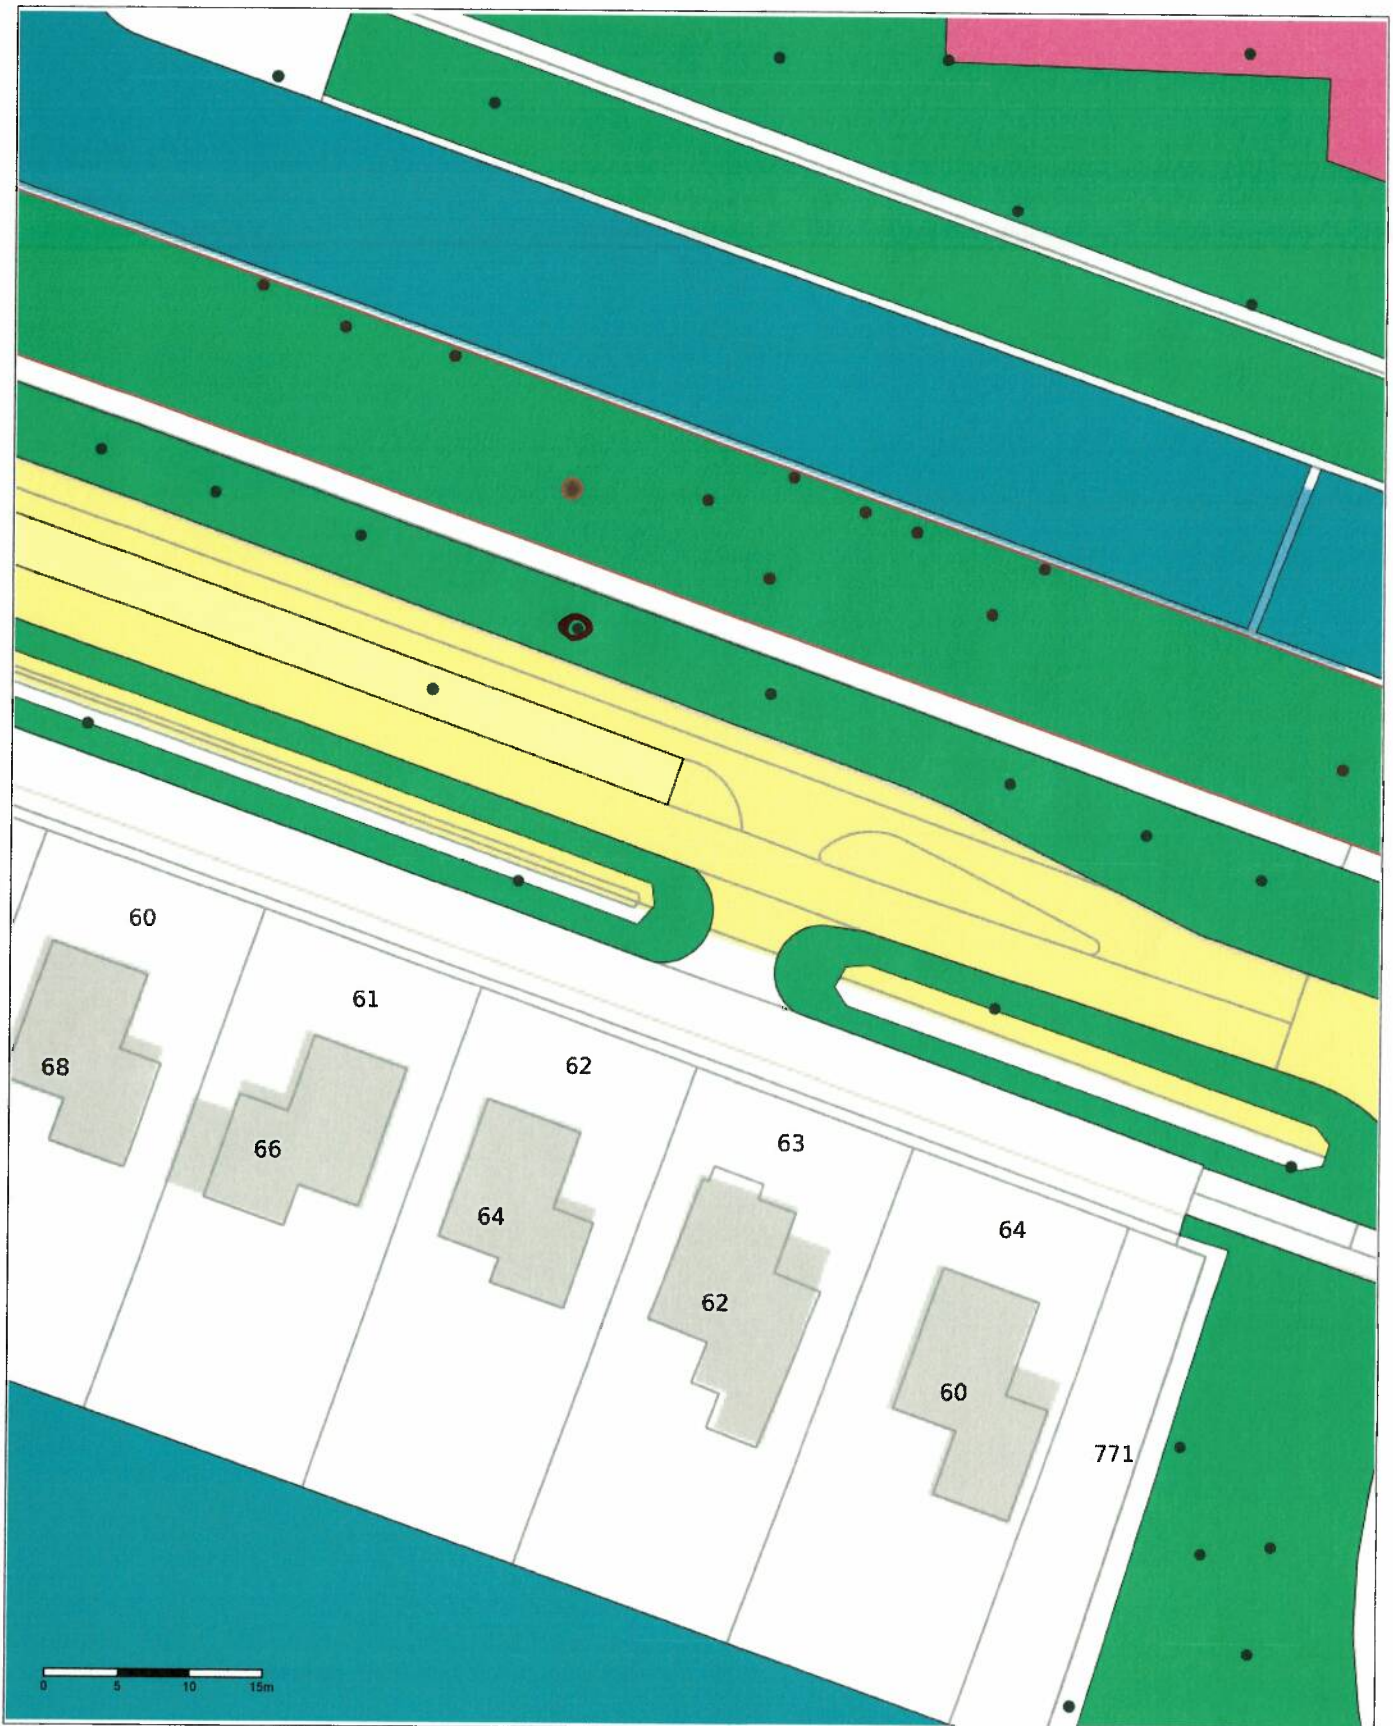

Project: Bomen kappen

Schaal: 1:500

Datum: 02-12-2020

Getekend door: Henk Weidgraaf

Wildervank Woortmanslaan tek 53

2 x Es 50 cm



SWECO



Project: Bomen kappen
Schaal: 1:500
Datum: 02-12-2020



Wildervank tek 54

2 x Hazelnoot
1 x 20 en 1 x 40 cm

SWECO 



Project: Bomen kappen
Schaal: 1:1000
Datum: 02-12-2020
Getekend door: Henk Weidgraaf

Wildervank (sterdallen) tek 55

1 x Beuk 60 cm
Oostkant N33





Project: Bomen kappen
 Schaal: 1:500
 Datum: 02-12-2020
 Getekend door: Henk Weidgraaf

Wildervank tek 56

Es 40 cm






Project: Bomen kappen
Schaal: 1:500
Datum: 02-12-2020
Getekend door: Henk Weidgraaf

Wildervank tek 57

Es 50 cm



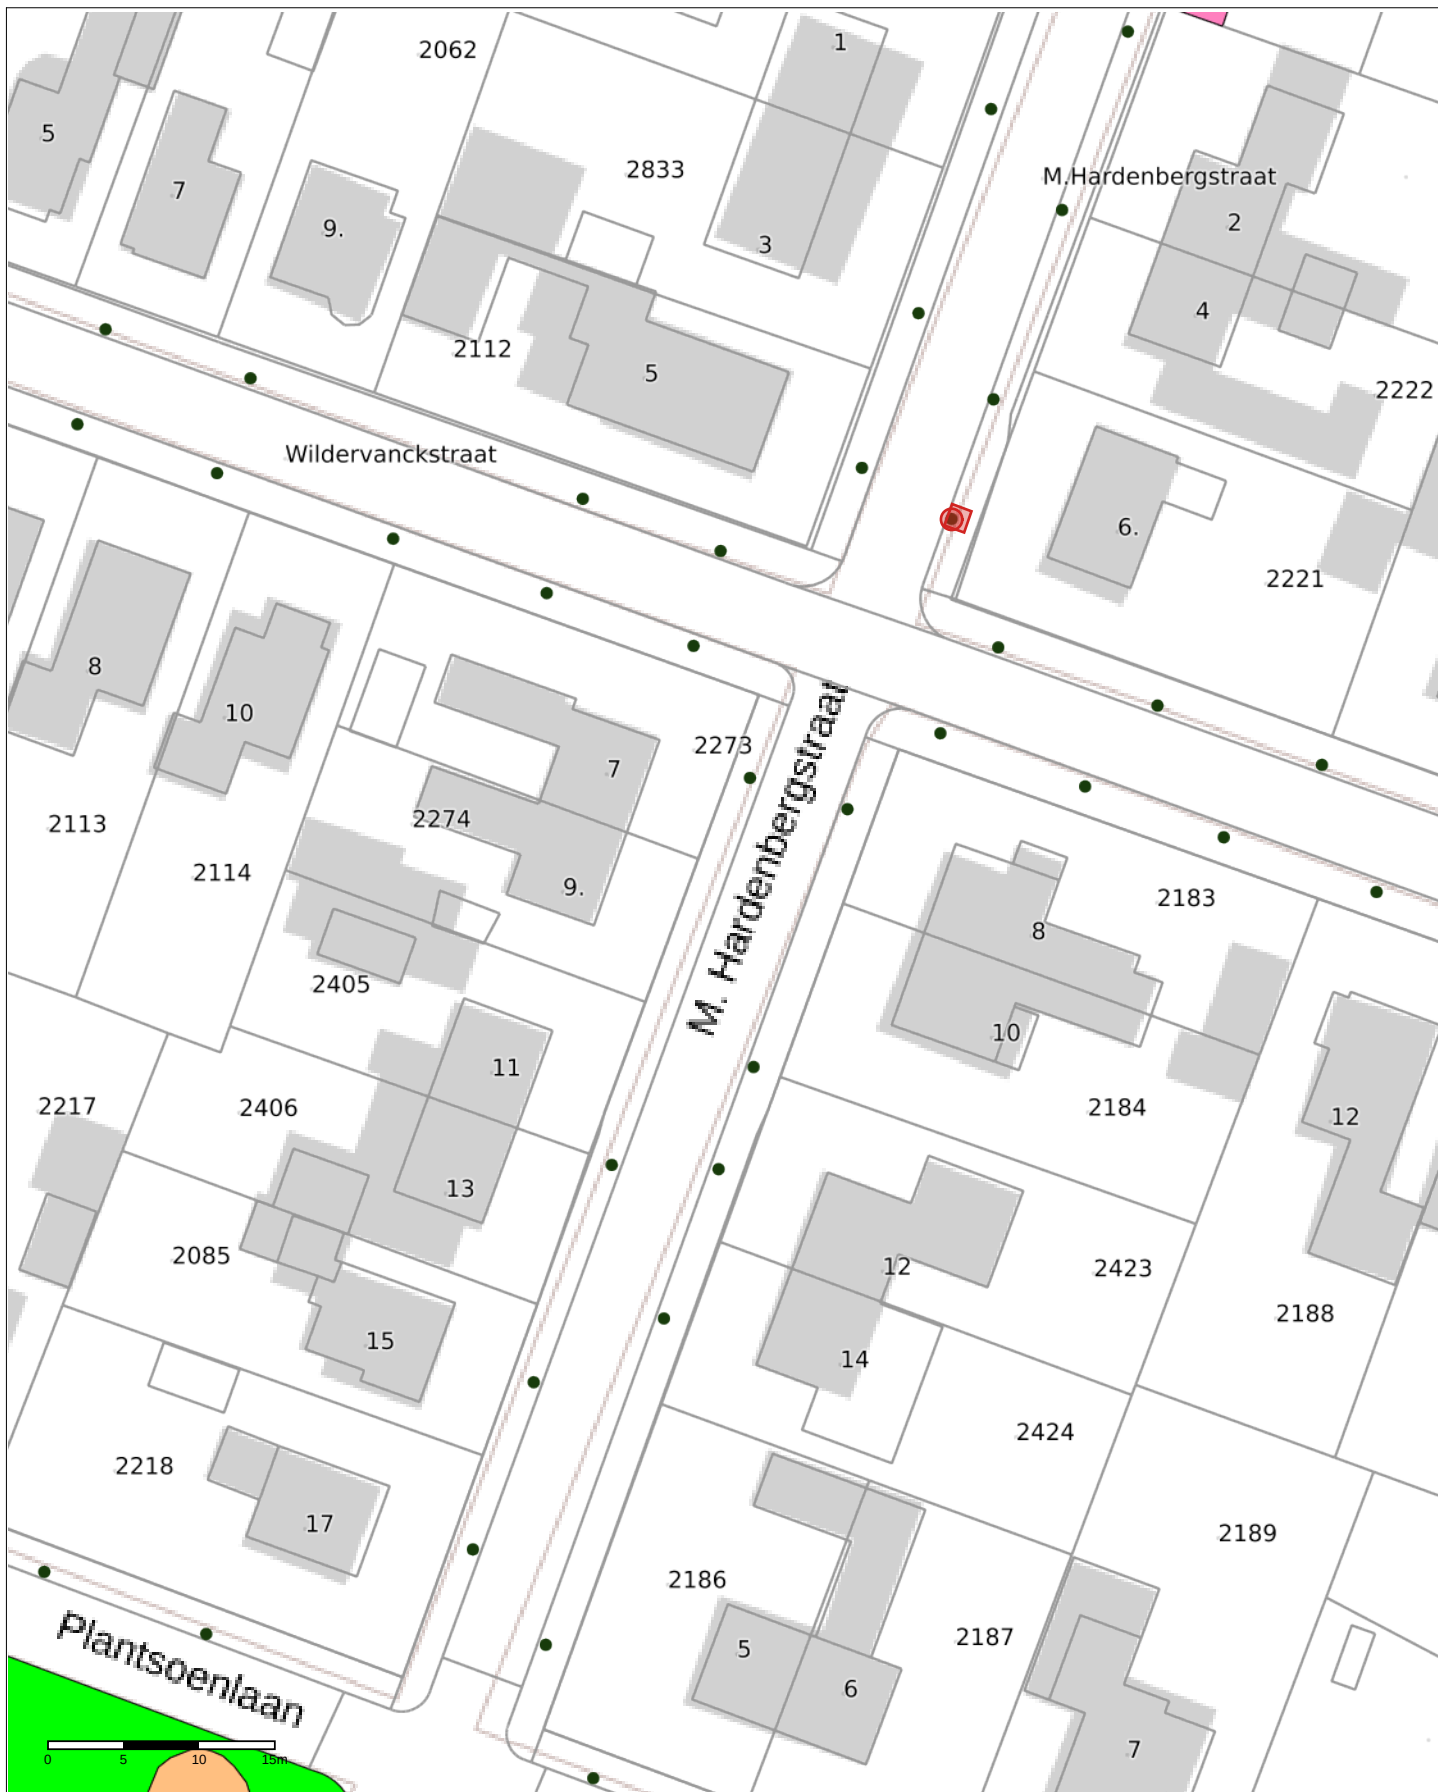


Project: Bomen kappen
Schaal: 1:500
Datum: 02-12-2020
Getekend door: Henk Weidgraaf

Wildervank tek 58

Hazelnot 30 cm



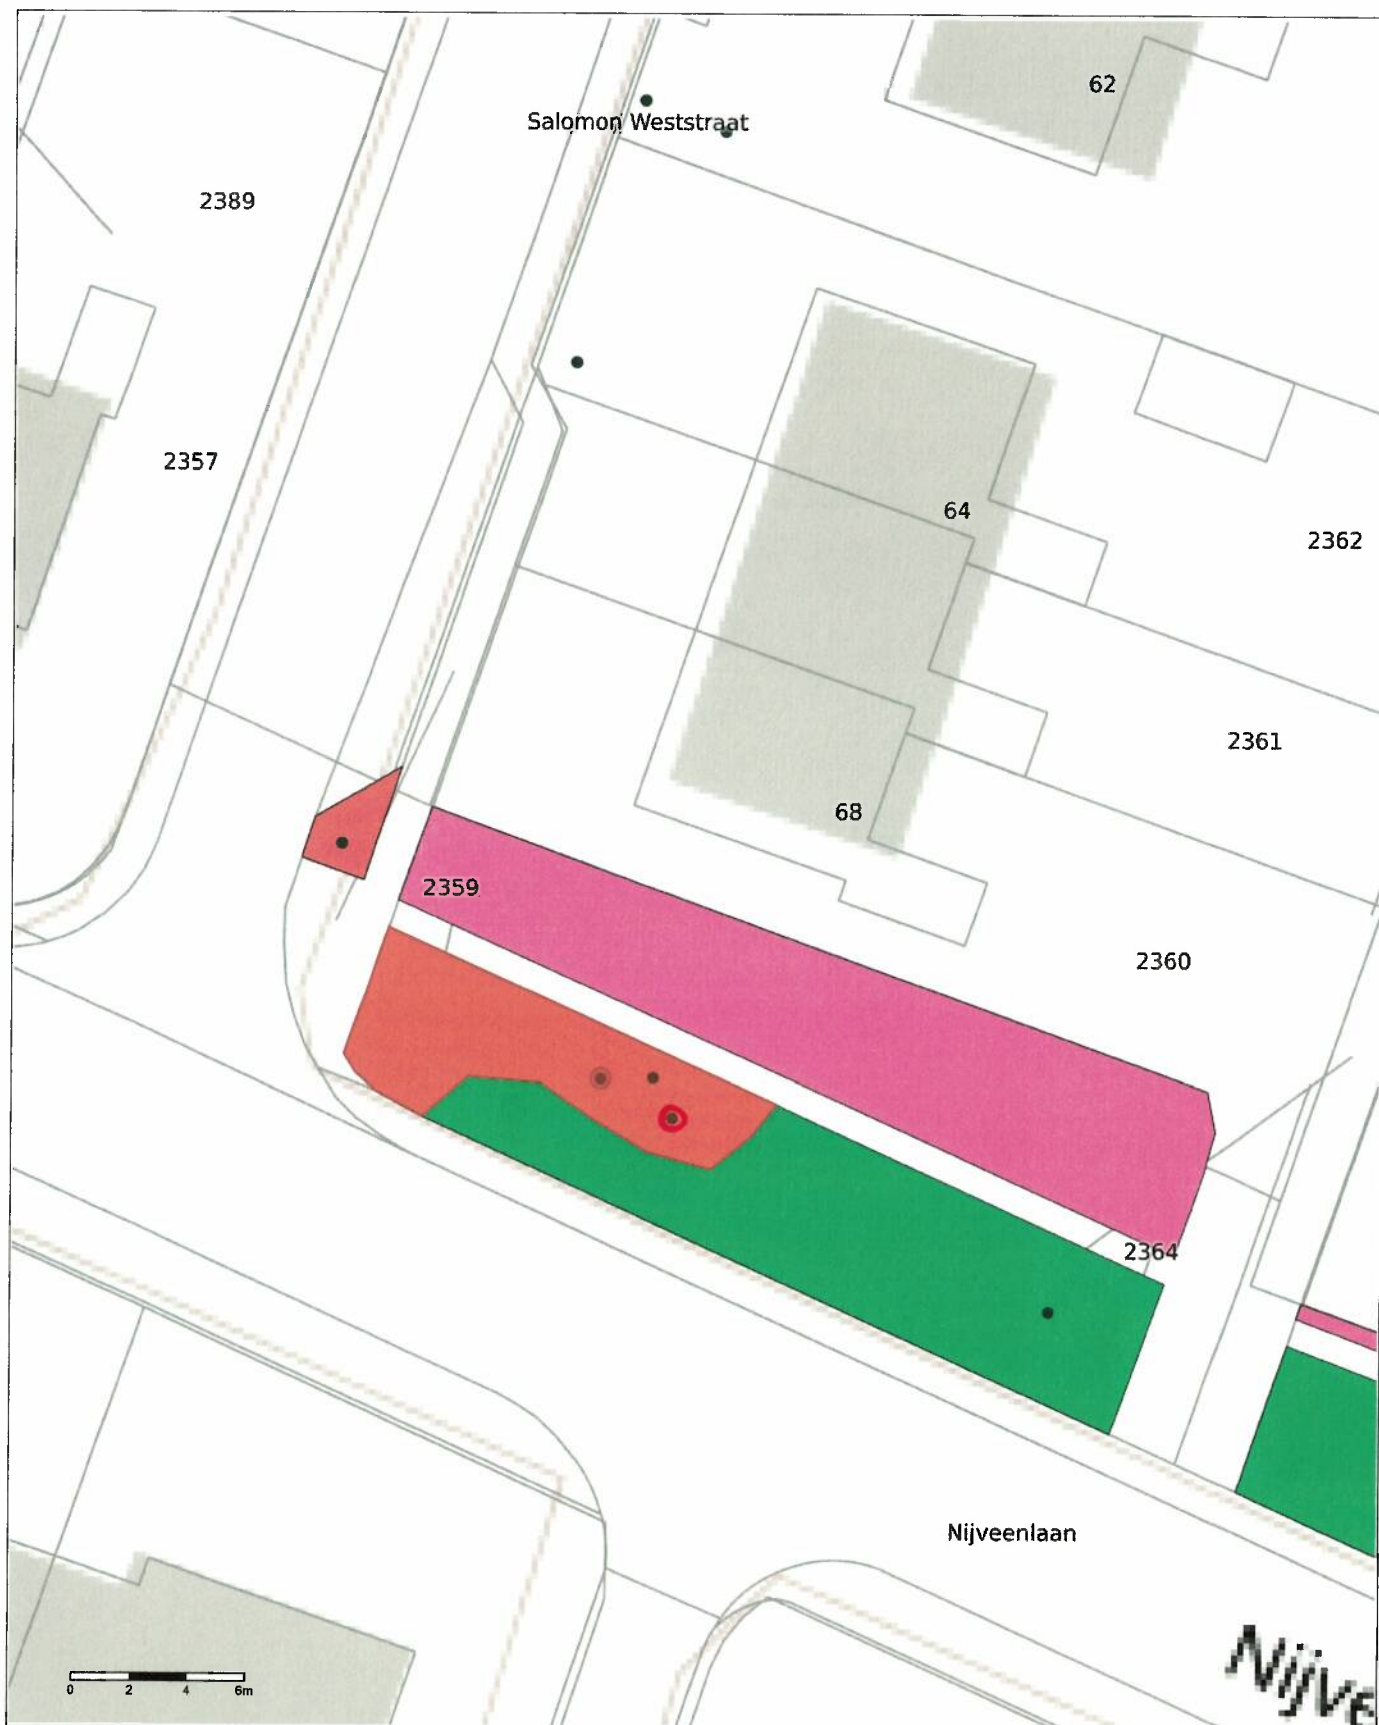

Project: Bomen kappen

Schaal: 1:250

Datum: 02-12-2020

Getekend door: Henk Weidgraaf

Wildervank tek 59

2 x Berk 40 cm



SWECO



Project: Bomen kappen
Schaal: 1:500
Datum: 02-12-2020
Getekend door: Henk Weidgraaf

Wildervank tek 60

Es 30 cm





Project: Bomen kappen
Schaal: 1:500
Datum: 02-12-2020
Getekend door: Henk Weidgraaf

Wildervank Torenstraat tek 61

Es 40 cm





Project: Bomen kappen

Schaal: 1:500

Datum: 02-12-2020

Getekend door: Henk Weidgraaf

Wildervank tek 62

2 x bol Esdoorn 30 cm



SWECO



Project: Bomen kappen
Schaal: 1:250
Datum: 02-12-2020
Getekend door: Henk Weidgraaf

Wildervank tek 63

Berk 50 cm





Project: Bomen kappen
Schaal: 1:500
Datum: 02-12-2020
Getekend door: Henk Weidgraaf



Wildervanksterdallen tek 64

Els 30 cm

