


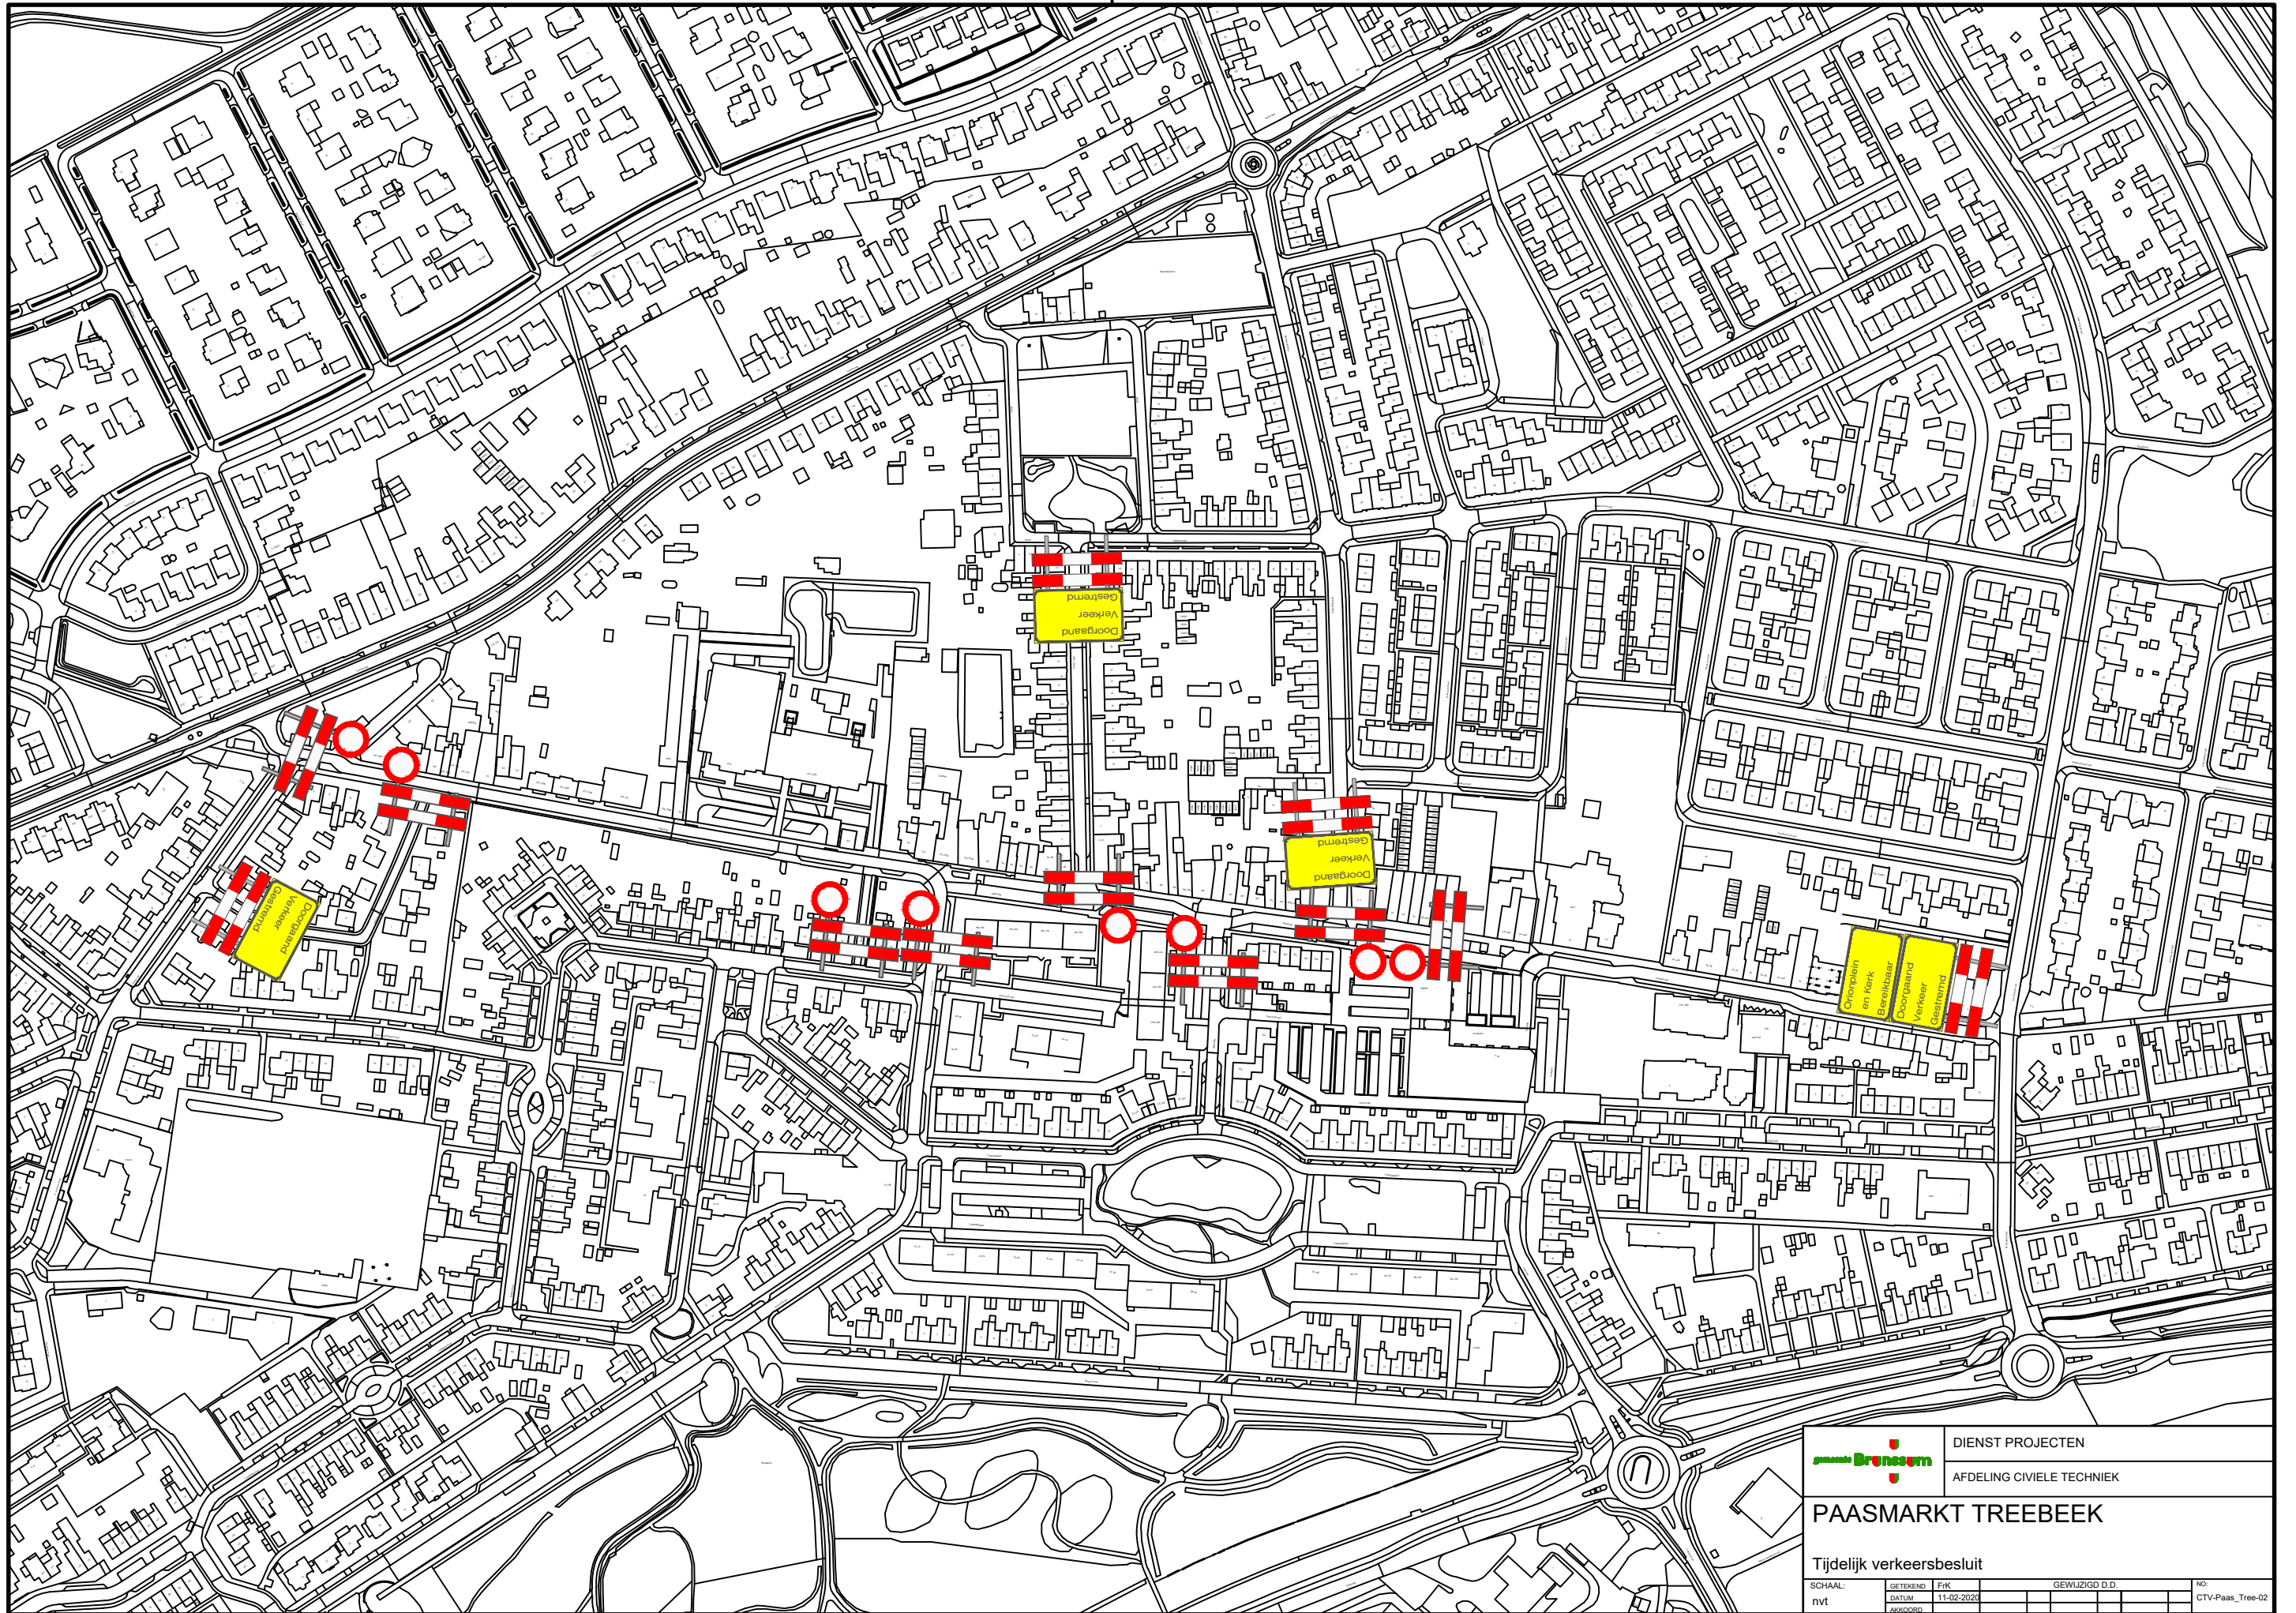



DIENT PROJECTEN

AFDELING CIVIELE TECHNIEK

PAASMARKT TREEBEEK

Tijdelijk verkeersbesluit

SCHAAL:	GETEKEND:	FIK:	GEWIJZIGD D.D.:	NO:
nvt	DATUM:	11-02-2020		CTV-Paas_Tree-02
	AKKOORD:			