


Lijnbaan

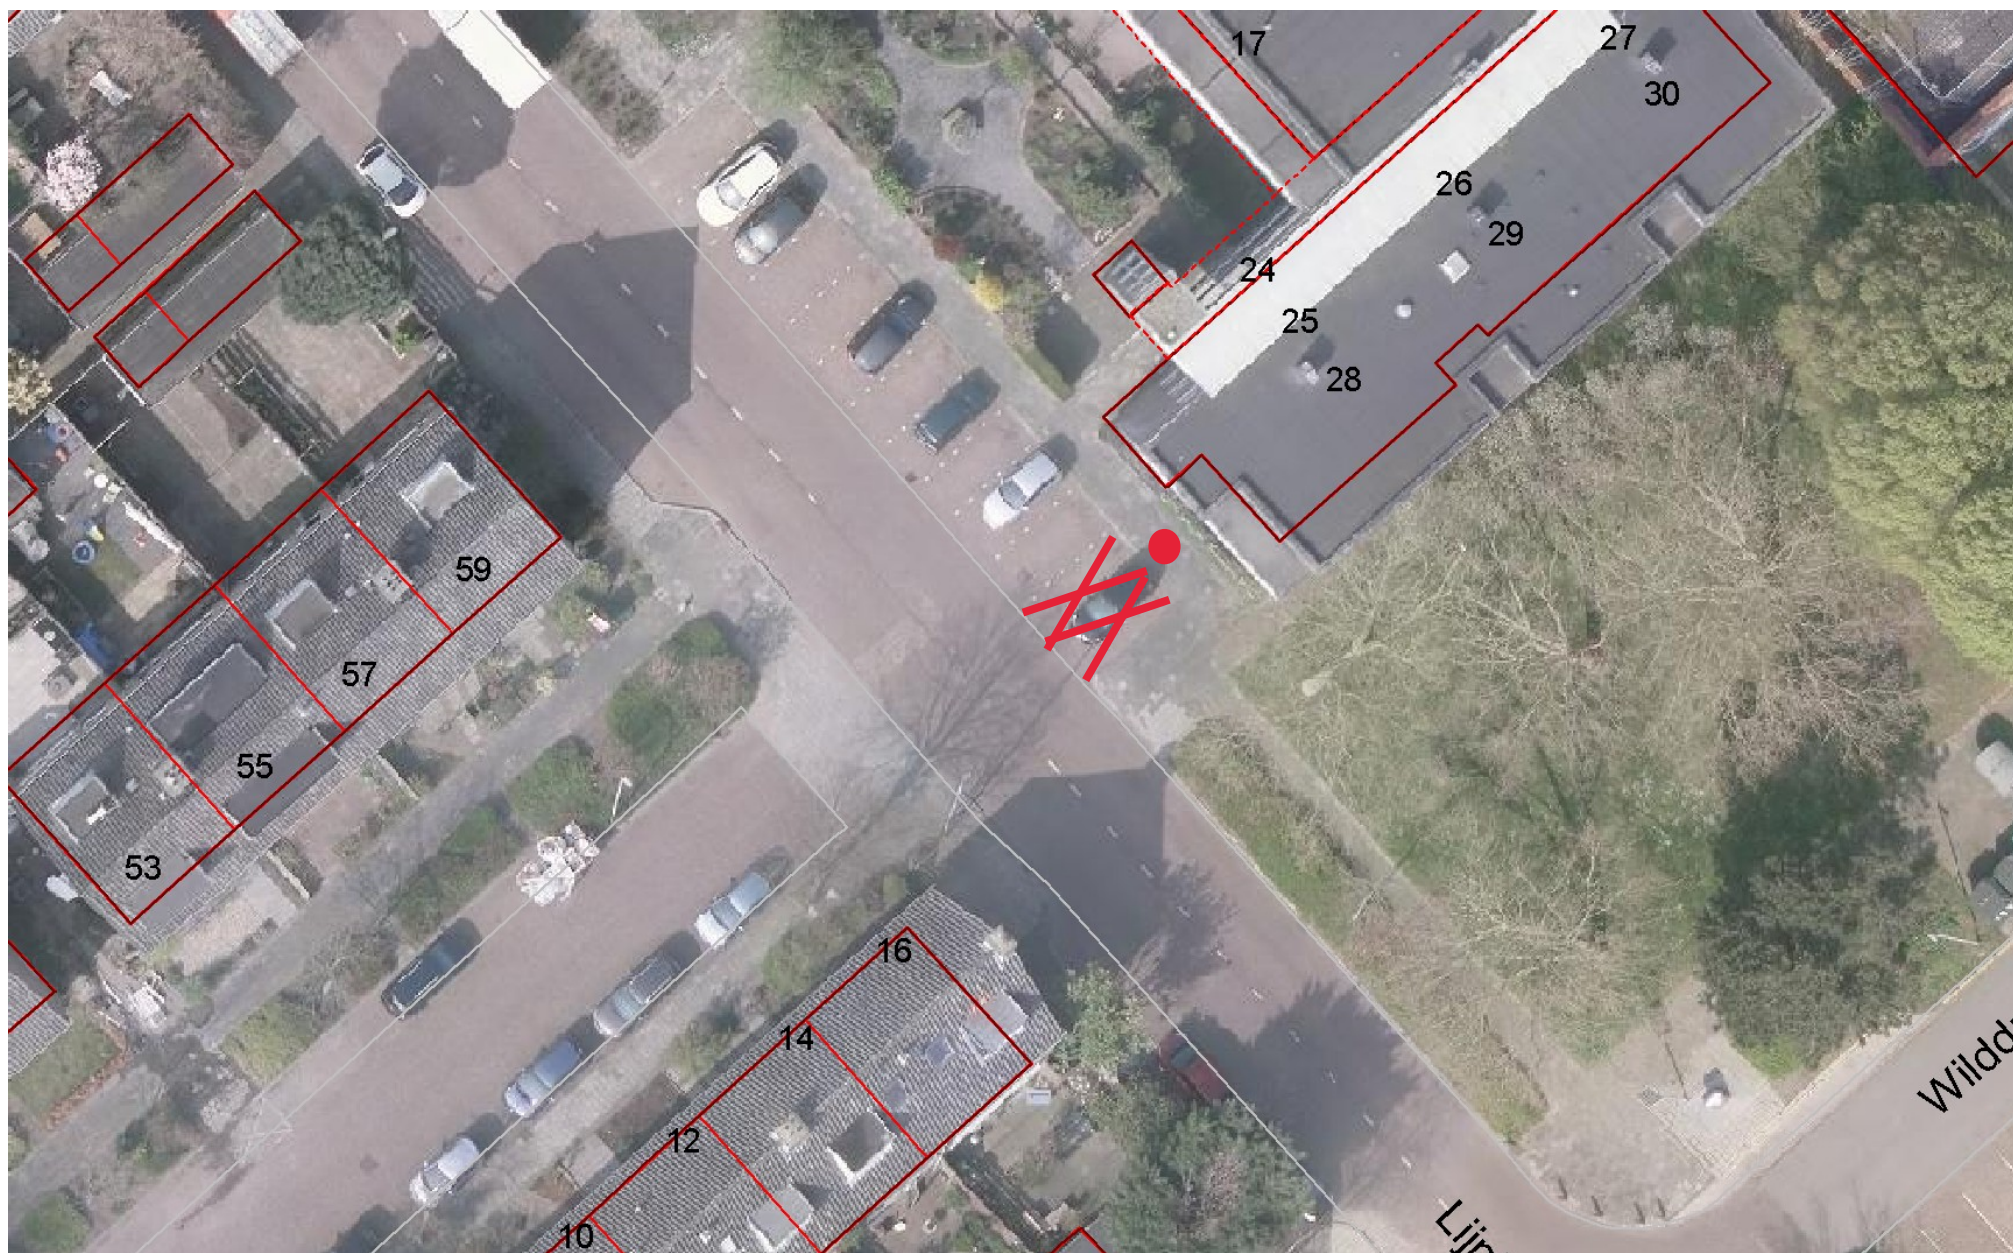

Schaal 1:333