


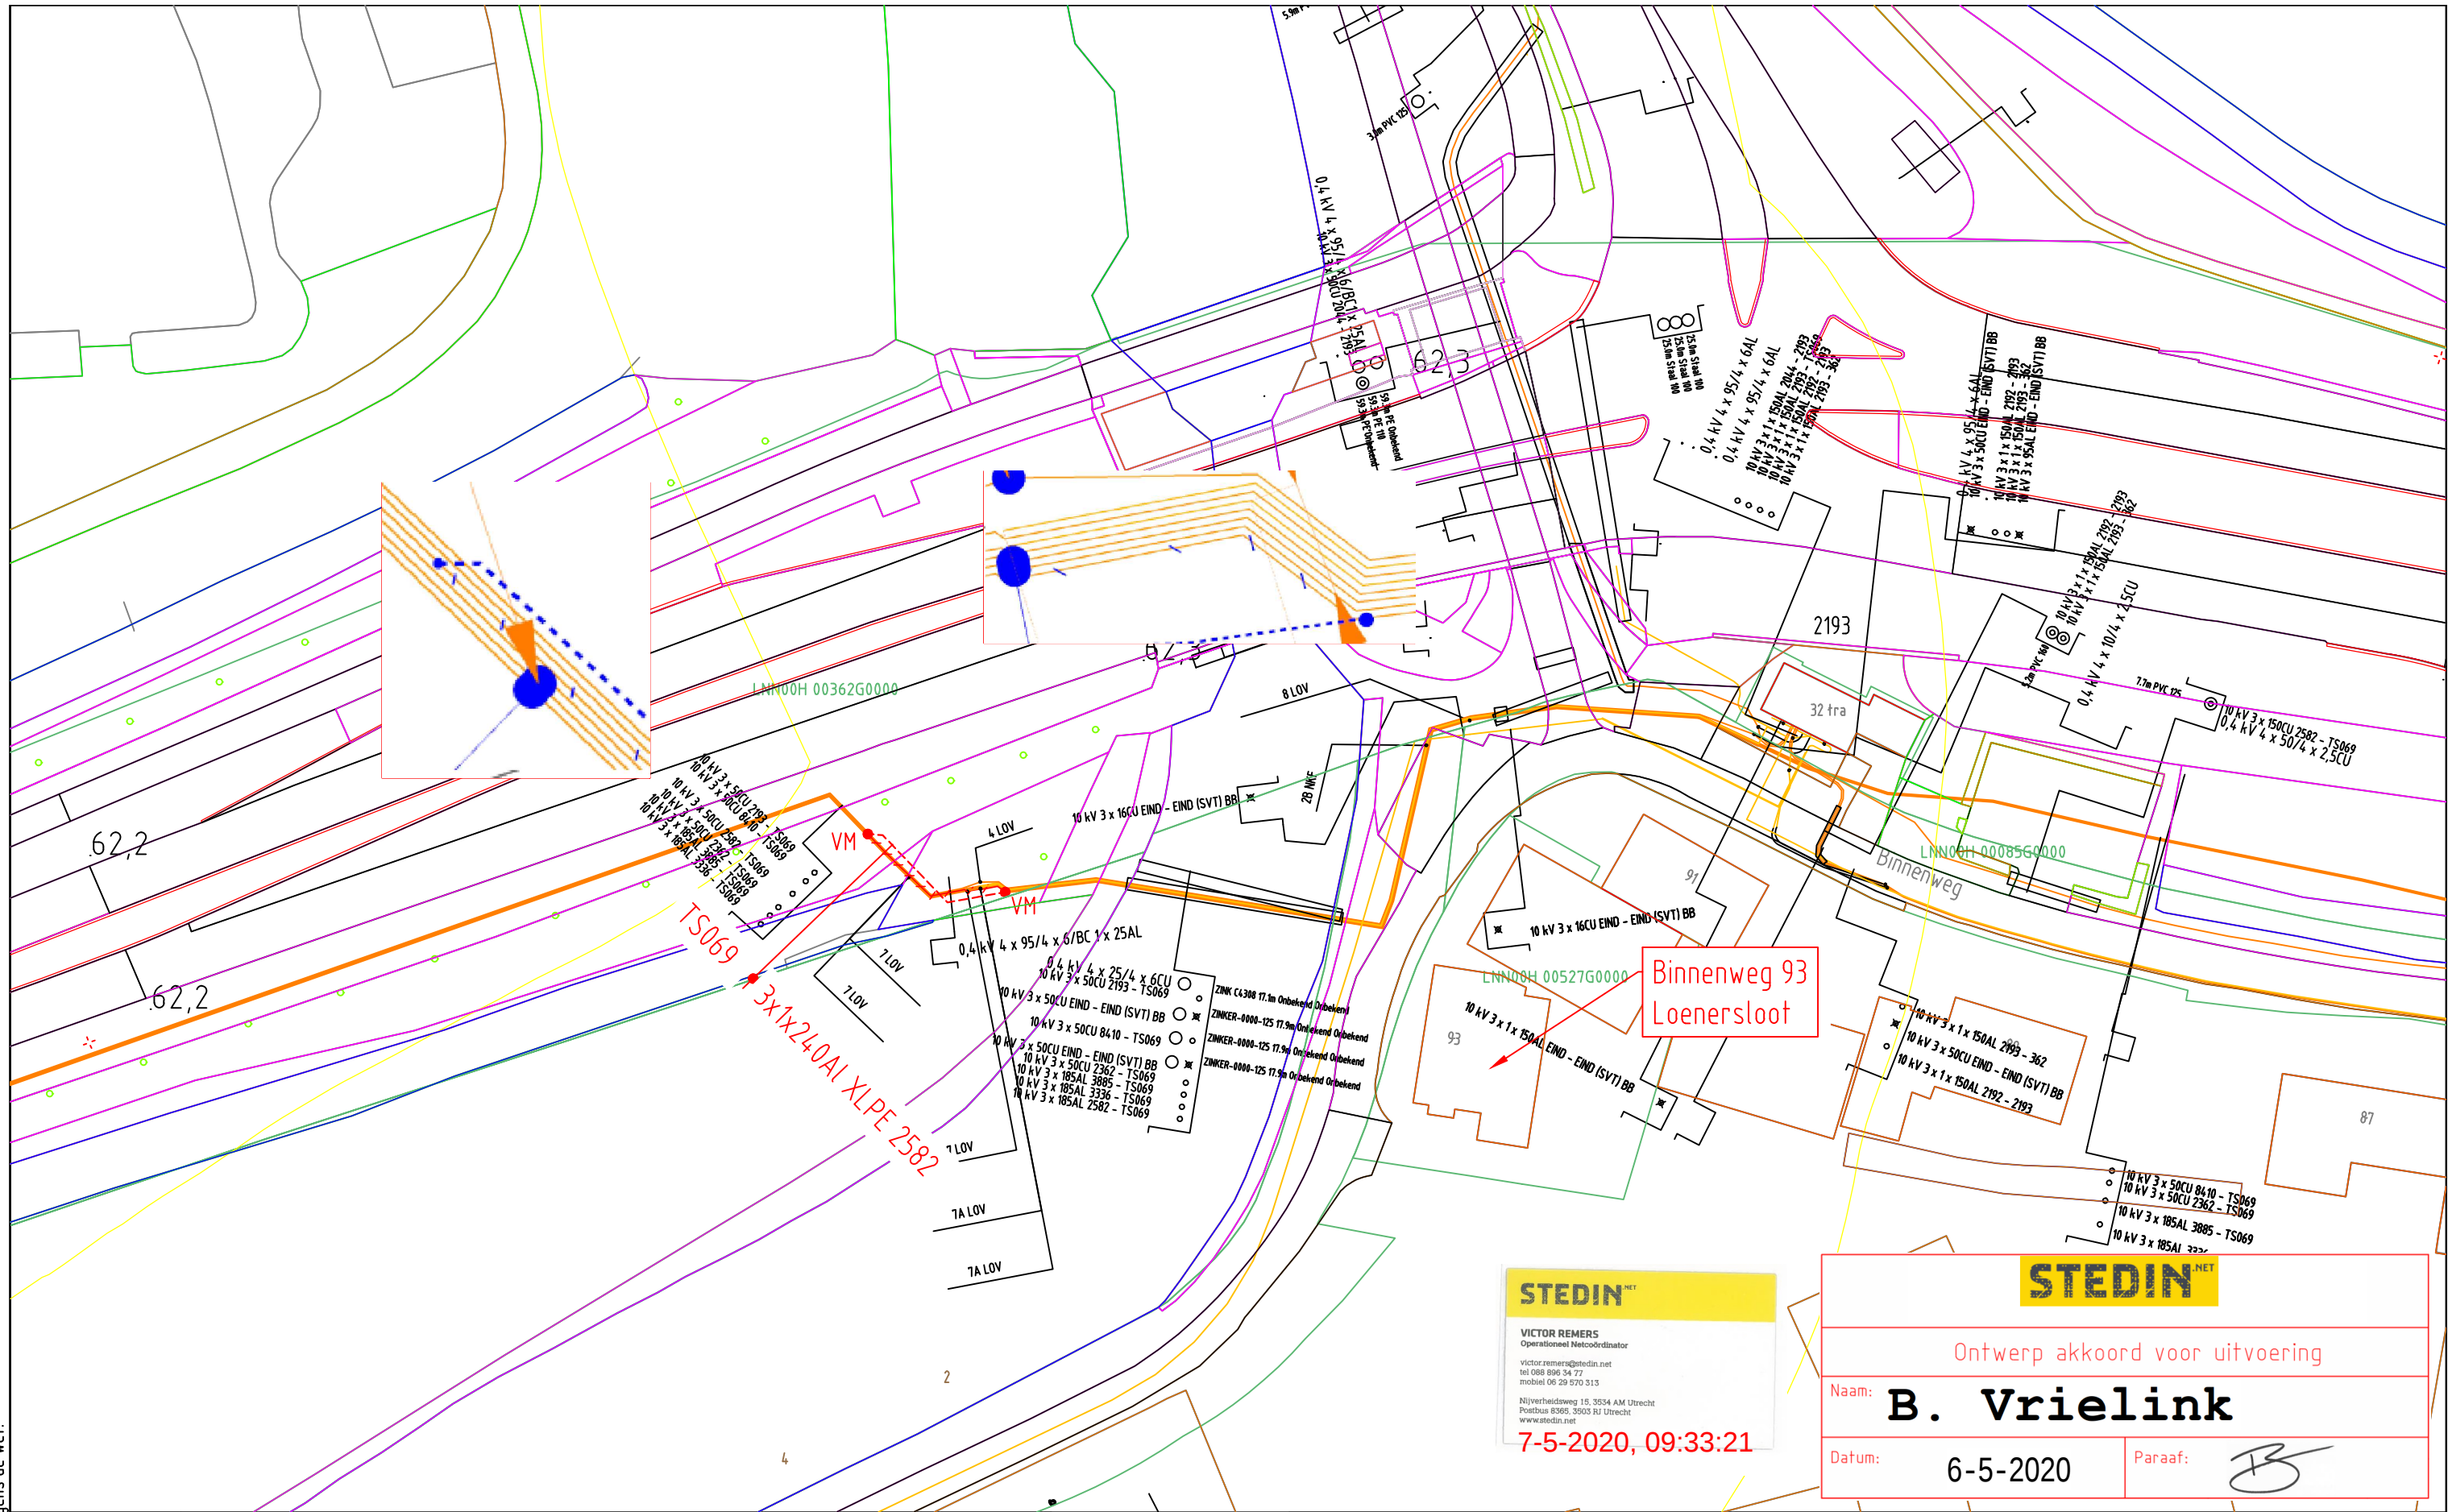

ELEKTRA NIEUW		LS-kast	Station	Leveringspunt	Laadpaal	OV mast
		Mast bovengronds	Mof	Bescherming	Abc Tekst	Zinkerbord
		Kabel nieuw	Kabel te rijden	Kabel te rooien	Buiten Bedrijf	Kadaster
ELEKTRA BESTAAND		LS-kast	Station	Leveringspunt	OV mast	Mast bovengronds
		Mof	Bescherming			
		0,4 kV/OV	0,4 kV	OV	3 kV	6 kV
		23 kV	25 kV	50 kV	66 kV	150 kV
		Buiten Bedrijf	Telecom	Aardkabel	Gelijkspanning	

Opmerkingen: Geen
Tracé lengte: Mtr.

STEDIN
20200504 Trace Elektra
Oostkanaaldijk 10 Loenen aan de Vecht
MS-PLAN
Detailontwerp/Vergunning E

Formaat: A3
Schaal: 1:500
Volgend bladnr: 1 van 1

Wijz: #0
Datum: 4-5-2020
Project: PD003728 PD-meting verbinding TS069-2582
Ordernr:
Documentnr: 20200504-0000-003
Status: Voor uitvoering

Get: M.T. Janssen
Gec:
Bladnr: 003