



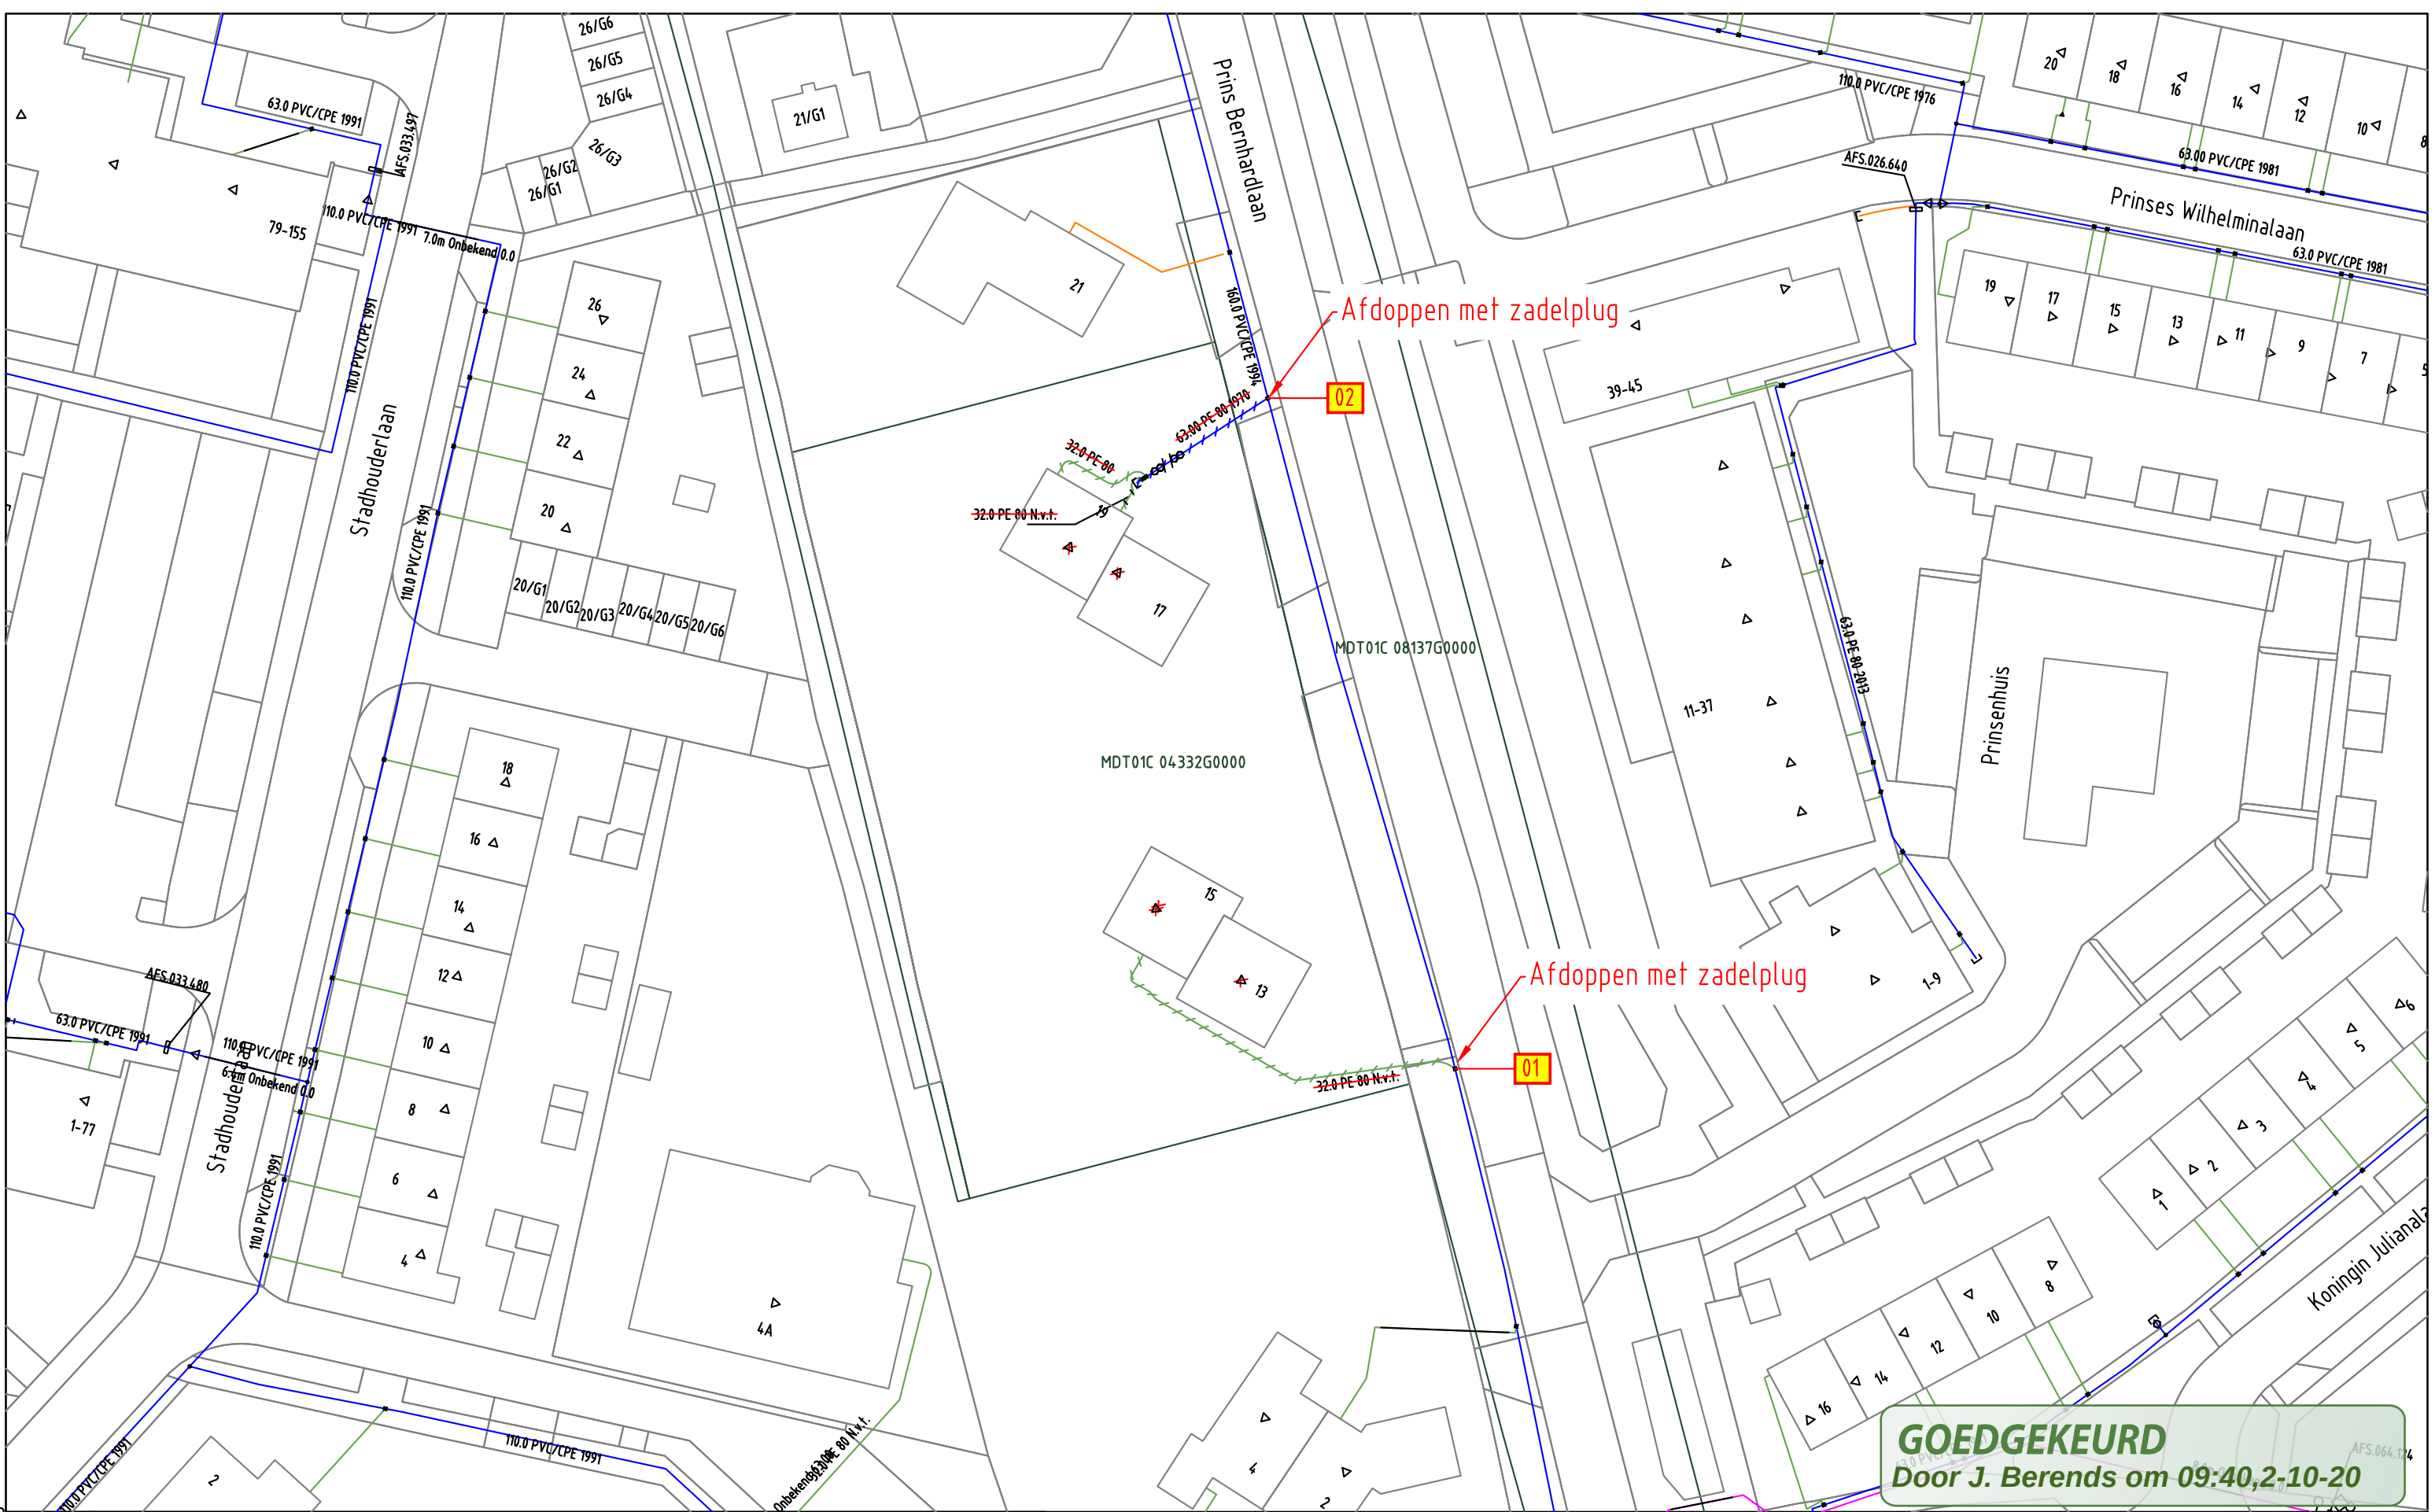

GAS NIEUW									
GAS BESTAAND									

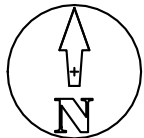

Opmerkingen: Geen
Tracélengte: Mtr.

STEDIN

Formaat: A3
Schaal: 1:500
Volgend bladnr: N.v.t.

20200928 Trace Gas
Prins Bernhardlaan 19 Mijdrecht
LD plan
Detailontwerp/Vergunning G

Wijz: #0	Datum: 28-9-2020
Getekend door: Y. Brill	
Goedgekeurd door Engineer:	
Goedgekeurd door ONC/OIV:	
Project: 930000162016 KGK Aanvraag	
Ordernr: 50222119	
Documentnr: 20200928-0000-032	
Status: Ter controle Engineer	Bladnr: 032