

tekeningnummer	omschrijving	status	o-datum	revisie-datum	rev.
DO00D01	Details	definitief	28-02-2020		
DO00D01 001	Detail 0.01	definitief	28-02-2020		
DO00D01 002	Detail 0.02	definitief	28-02-2020		
DO00D01 011	Detail 1.01	definitief	28-02-2020		
DO00D01 012	Detail 1.02	definitief	28-02-2020		
DO00D01 013	Detail 1.03	definitief	28-02-2020		
DO00D01 014	Detail 1.03a	definitief	28-02-2020		
DO00D01 021	Detail 2.01	definitief	28-02-2020		
DO00D01 022	Detail 2.02	definitief	28-02-2020		
DO00D01 023	Detail 2.03	definitief	28-02-2020		
DO00D01 024	Detail 2.03a	definitief	28-02-2020		

datum 28-02-2020

project IKC IJsselmonde IJsselmonde

architect No Label Rotterdam

opdrachtgever Stichting BOOR

fase Definitief Ontwerp

status definitief

VAN ROSSUM

RAADGEVENDE INGENIEURS

akkoord

Details

10084

schaal 1:20

formaat A4



ordernr. 10084

D000D01

revisie

www.vanrossumbv.nl

info@vanrossumbv.nl

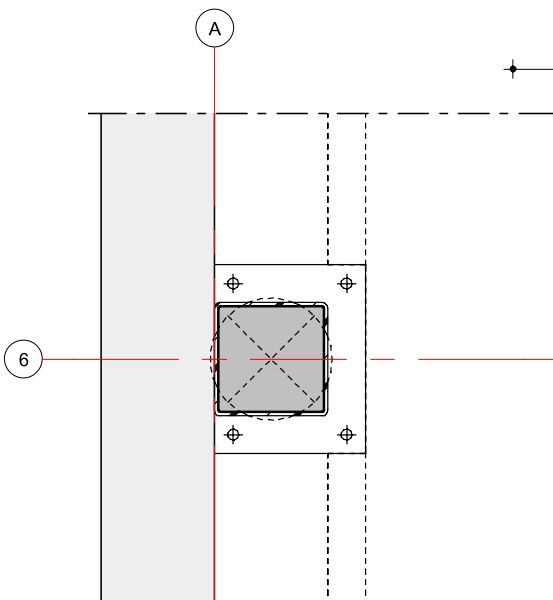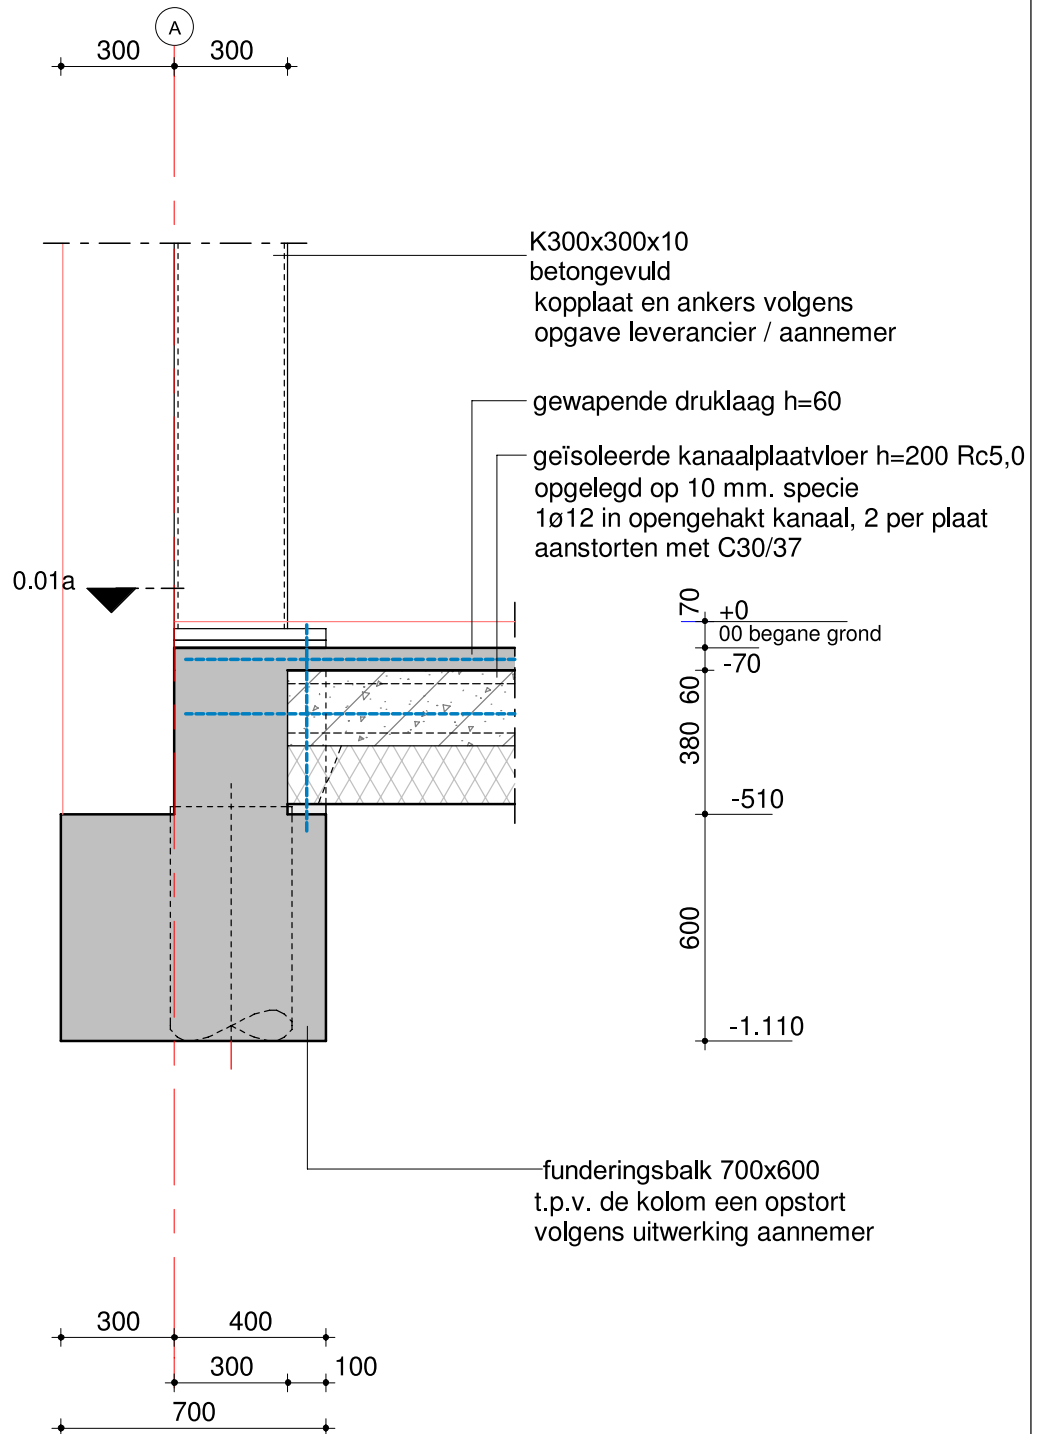

schaal: 1:20

datum: 28-02-2020

revisie:

VAN RAADGEVENDE
INGENIEURS
ROSSUM


Detail 0.01

ordernr.
10084

bouwdeel
☐

tekeningnummer
D 0 0 0 D 0 1

bladnr.
0 0 1

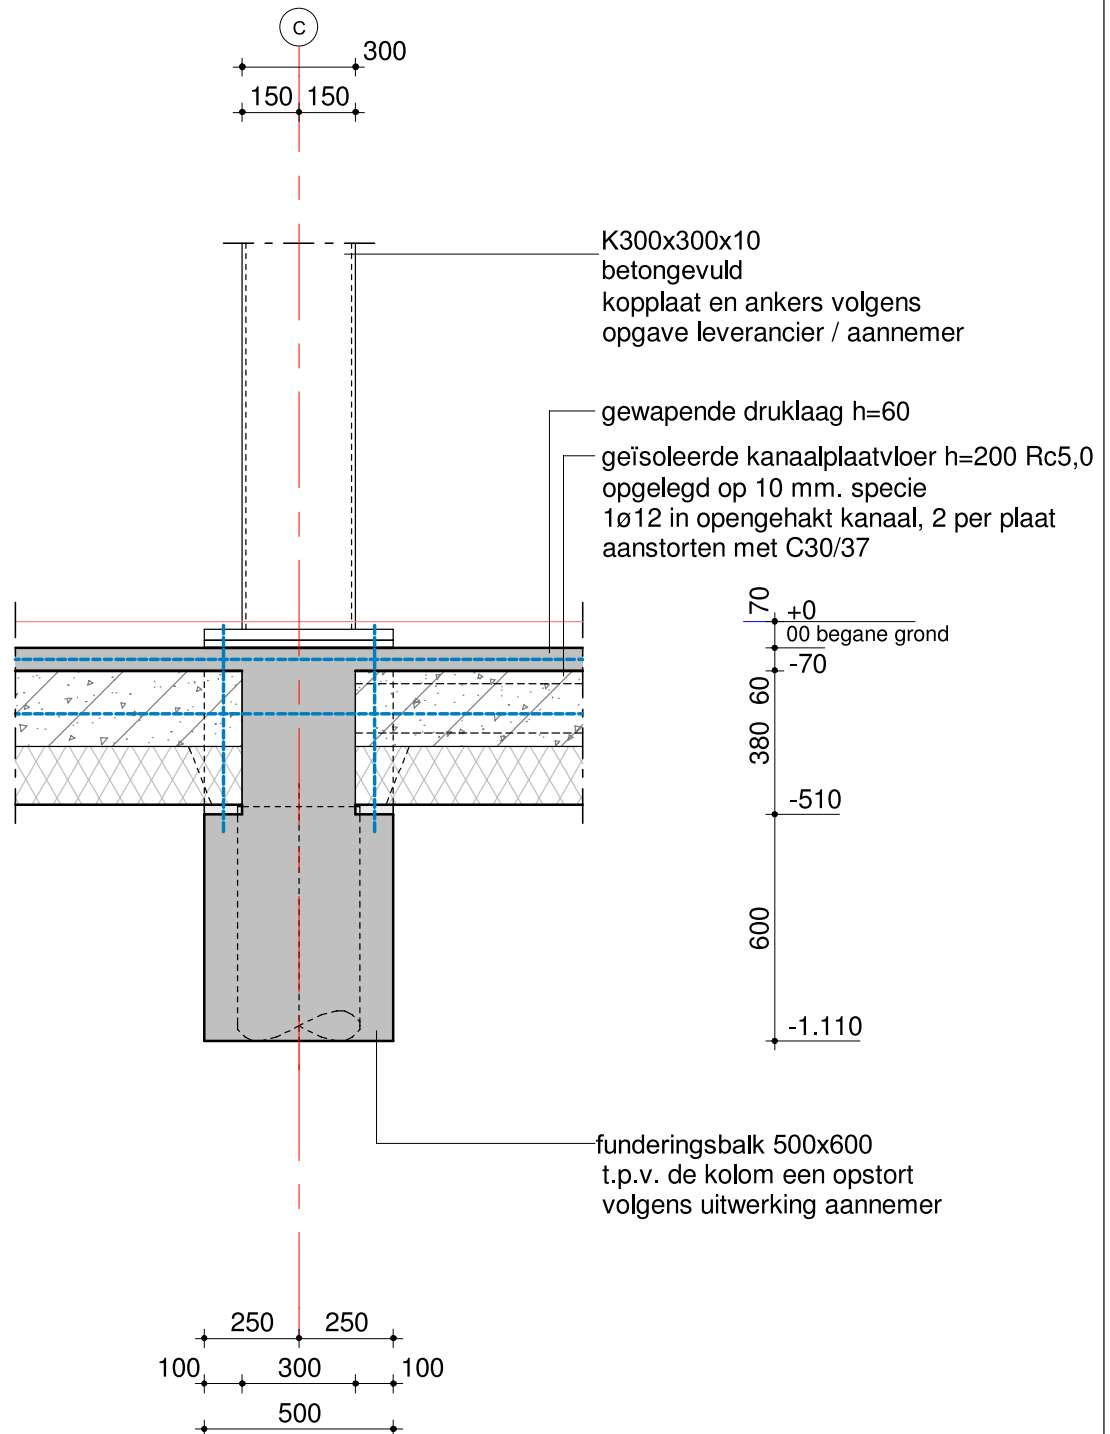

schaal: 1:20

datum: 28-02-2020

revisie:

VAN RAADGEVENDE
INGENIEURS
ROSSUM


Detail 0.02

ordernr.
10084

bouwdeel

tekeningnummer
D000D01

bladnr.
002

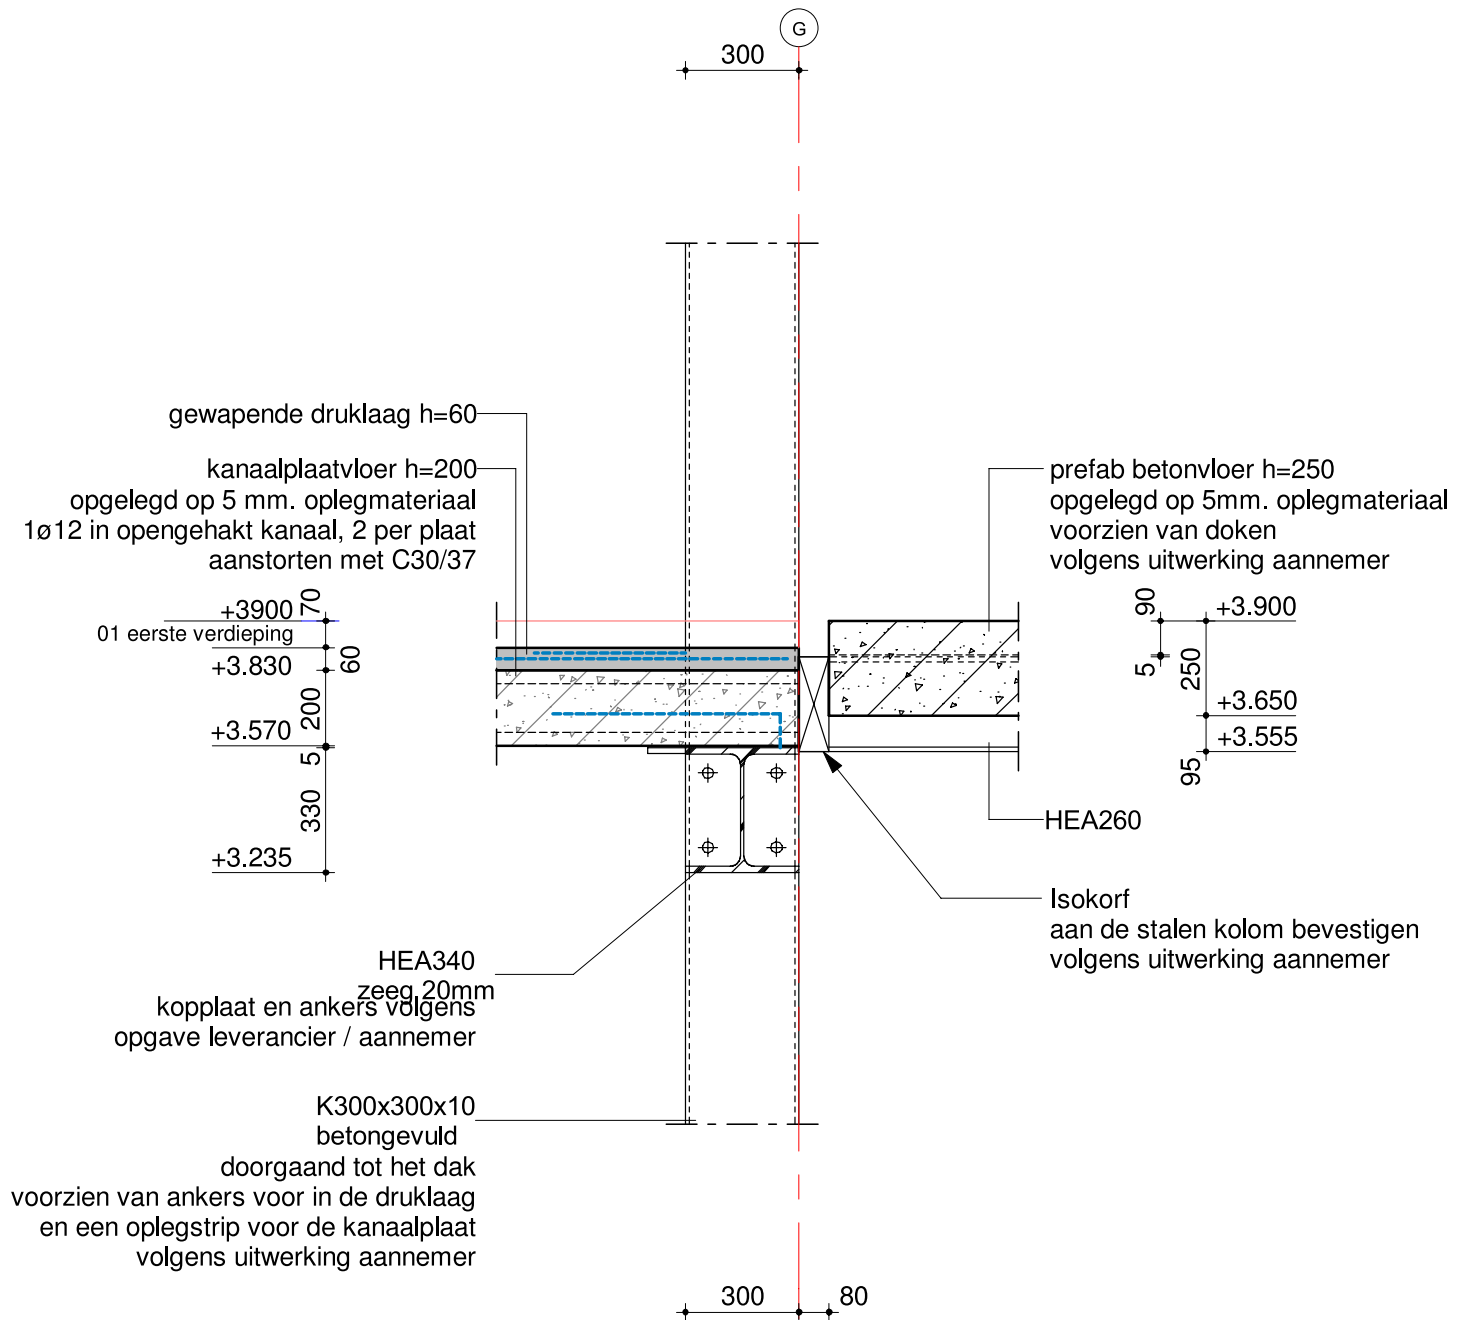

schaal: 1:20

datum: 28-02-2020

revisie:

VAN RAADGEVENDE
INGENIEURS
ROSSUM

Detail 1.01


ordernr.
10084

bouwdeel
☐

tekeningnummer
D 0 0 0 D 0 1

bladnr.
0 1 1

17

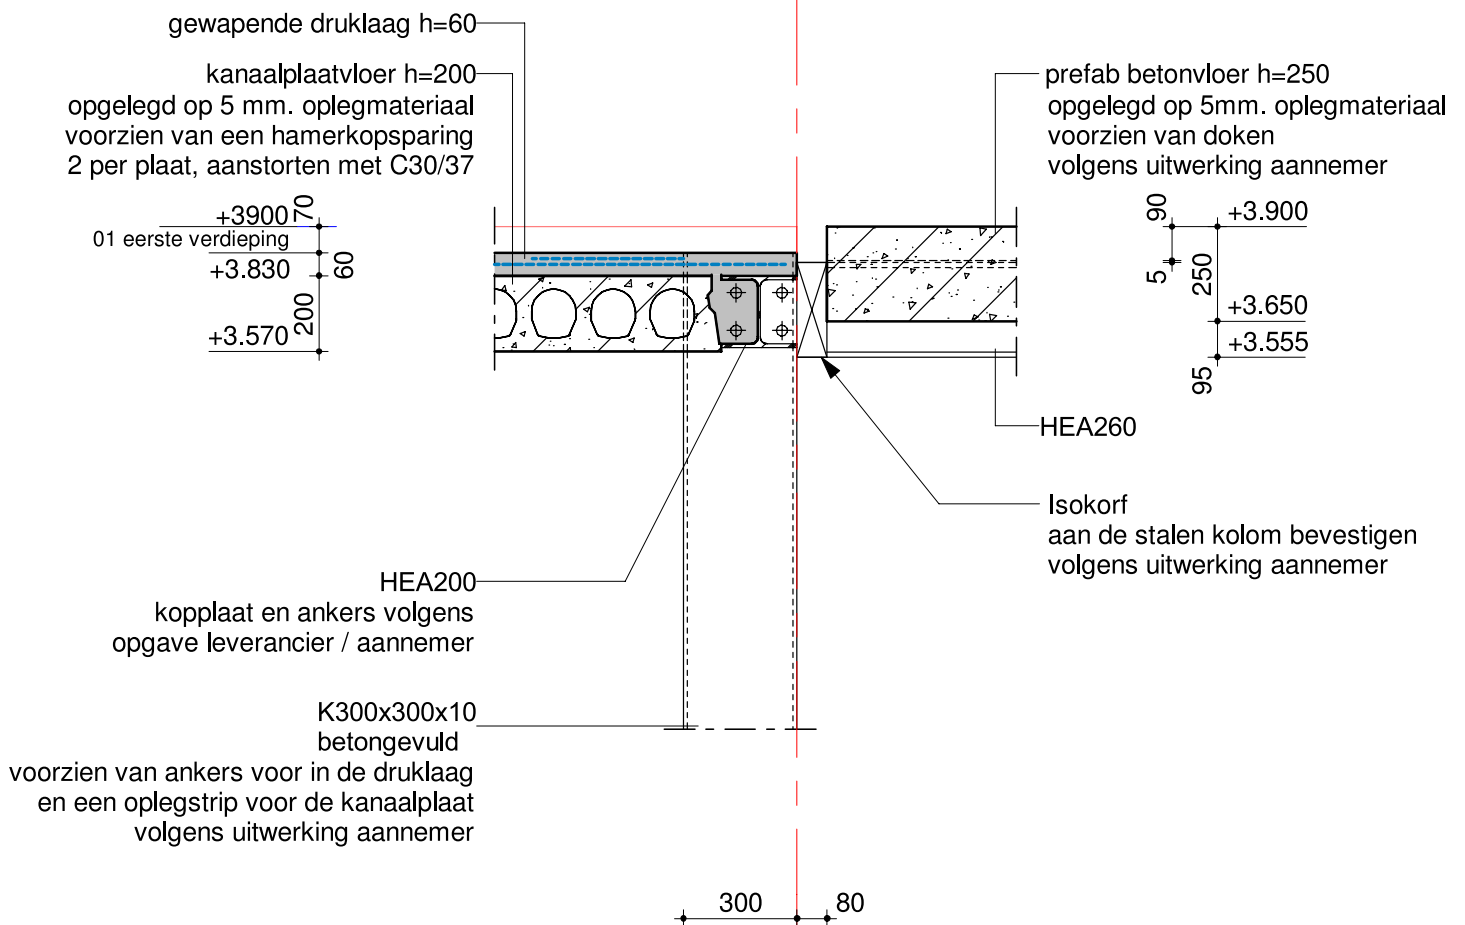

schaal: 1:20

datum: 28-02-2020

revisie:

VAN RAADGEVENDE
INGENIEURS
ROSSUM


Detail 1.02

ordernr.
10084

bouwdeel
☐

tekeningnummer
D 0 0 0 D 0 1

bladnr.
0 1 2

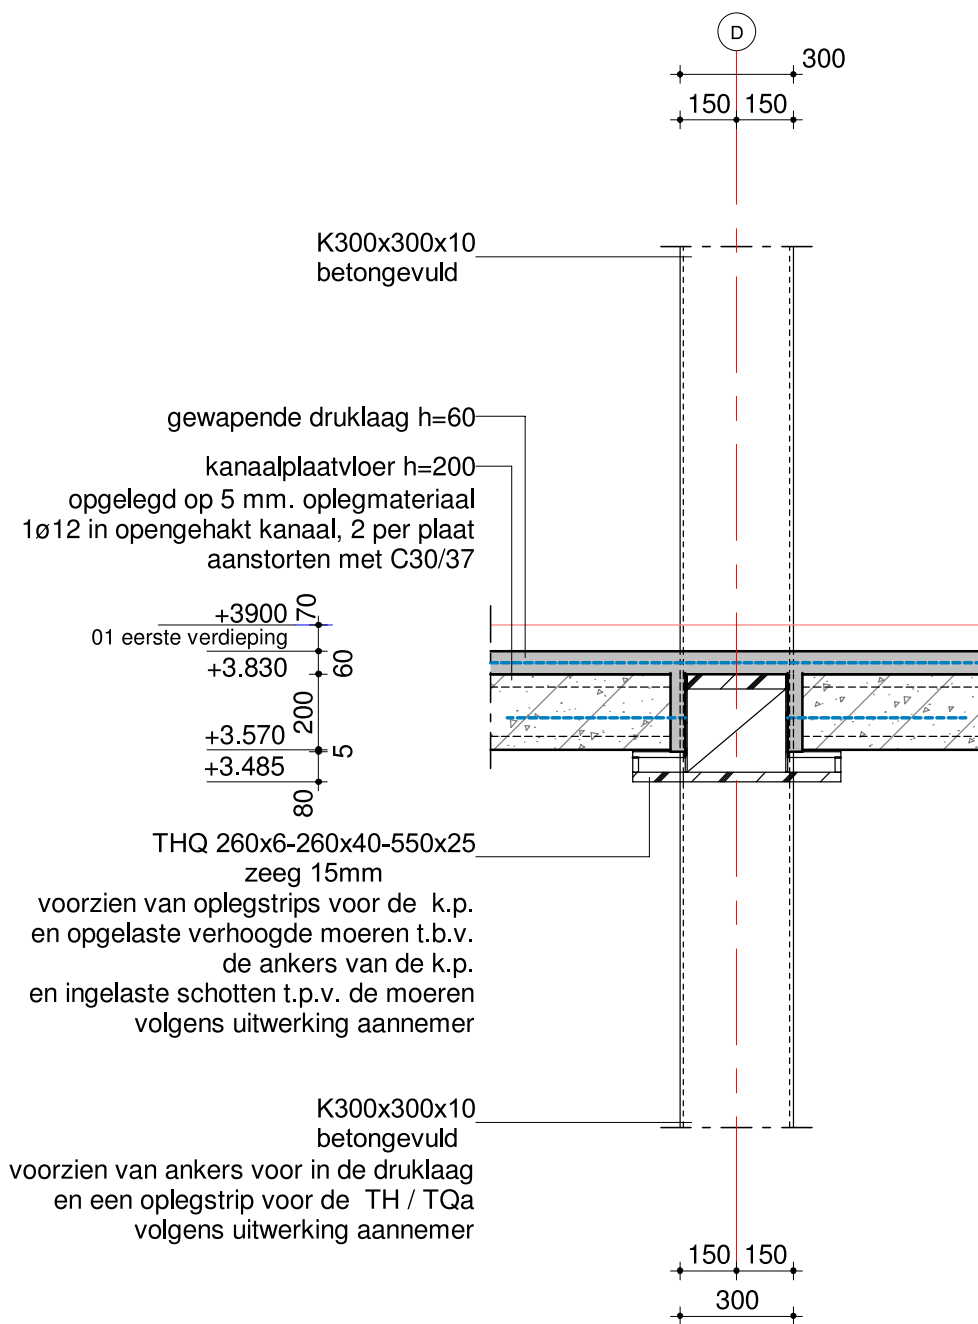

schaal: 1:20

datum: 28-02-2020

revisie:

VAN RAADGEVENDE
INGENIEURS
ROSSUM


Detail 1.03

ordernr.
10084

bouwdeel

tekeningnummer
D000D01

bladnr.
013

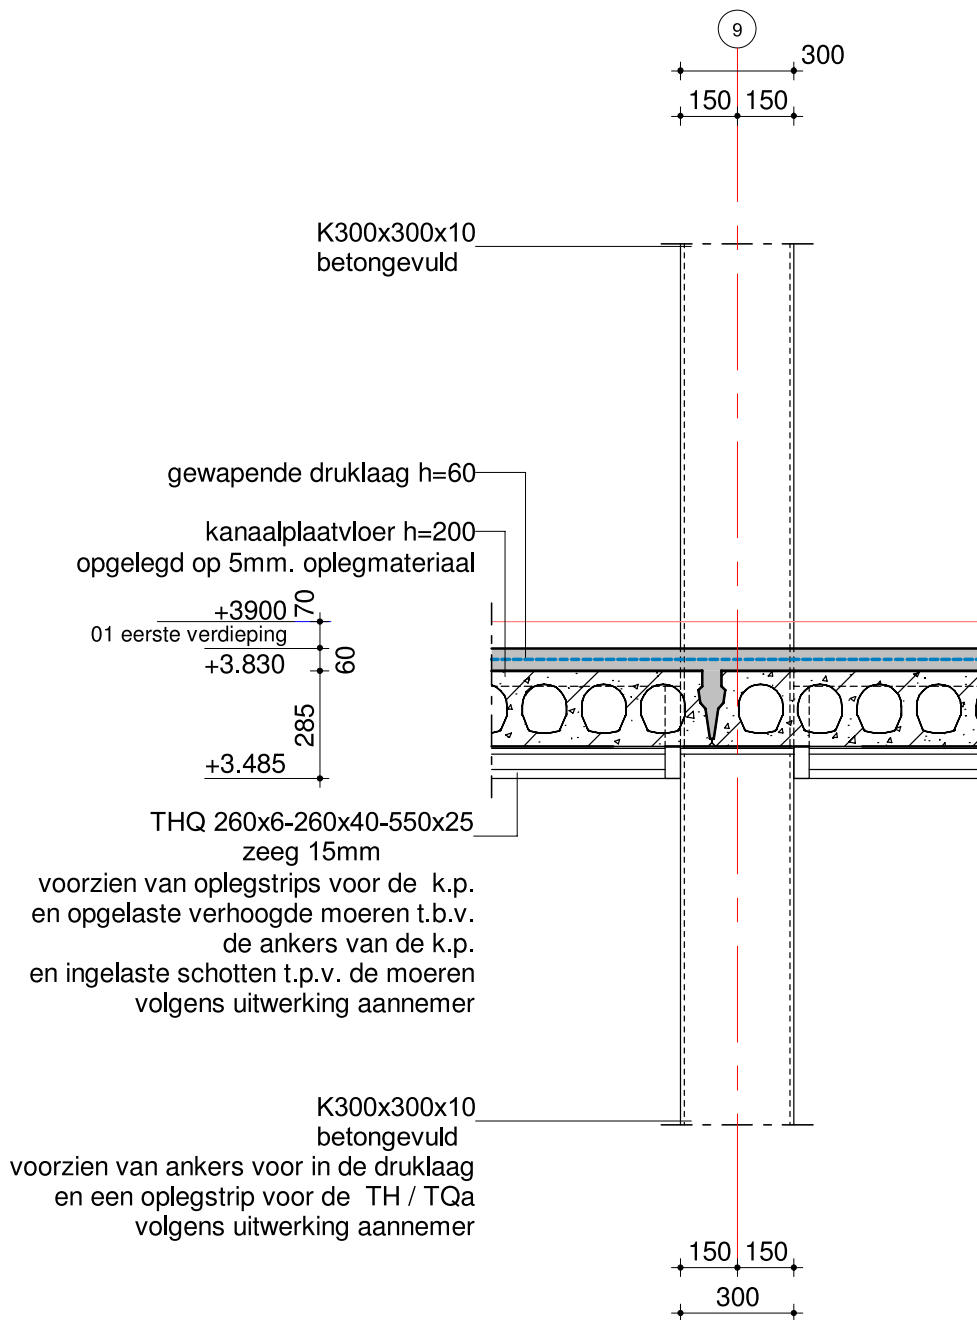

schaal: 1:20

datum: 28-02-2020

revisie:

VAN RAADGEVENDE
INGENIEURS
ROSSUM


Detail 1.03a

ordernr.
10084

bouwdeel

tekeningnummer
D000D01

bladnr.
014

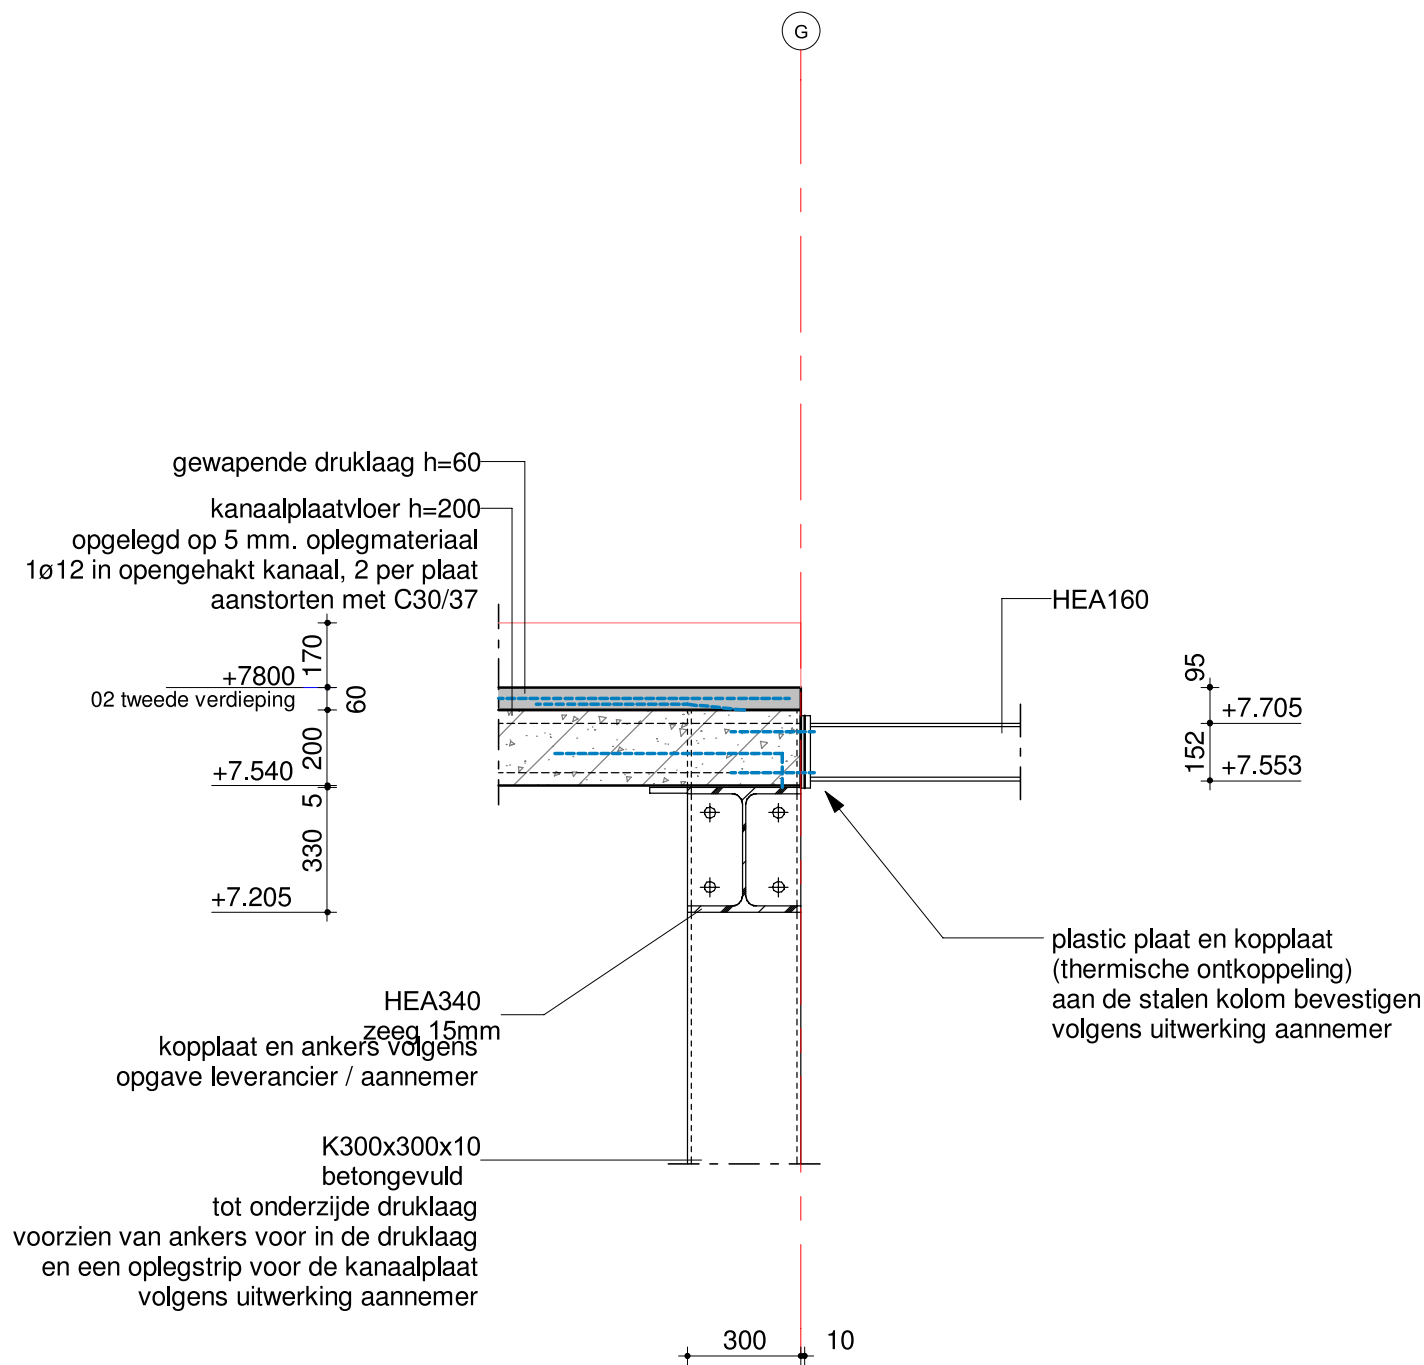

schaal: 1:20

datum: 28-02-2020

revisie:

VAN RAADGEVENDE
INGENIEURS
ROSSUM


Detail 2.01

ordernr.
10084

bouwdeel
☐

tekeningnummer
D000D01

bladnr.
021

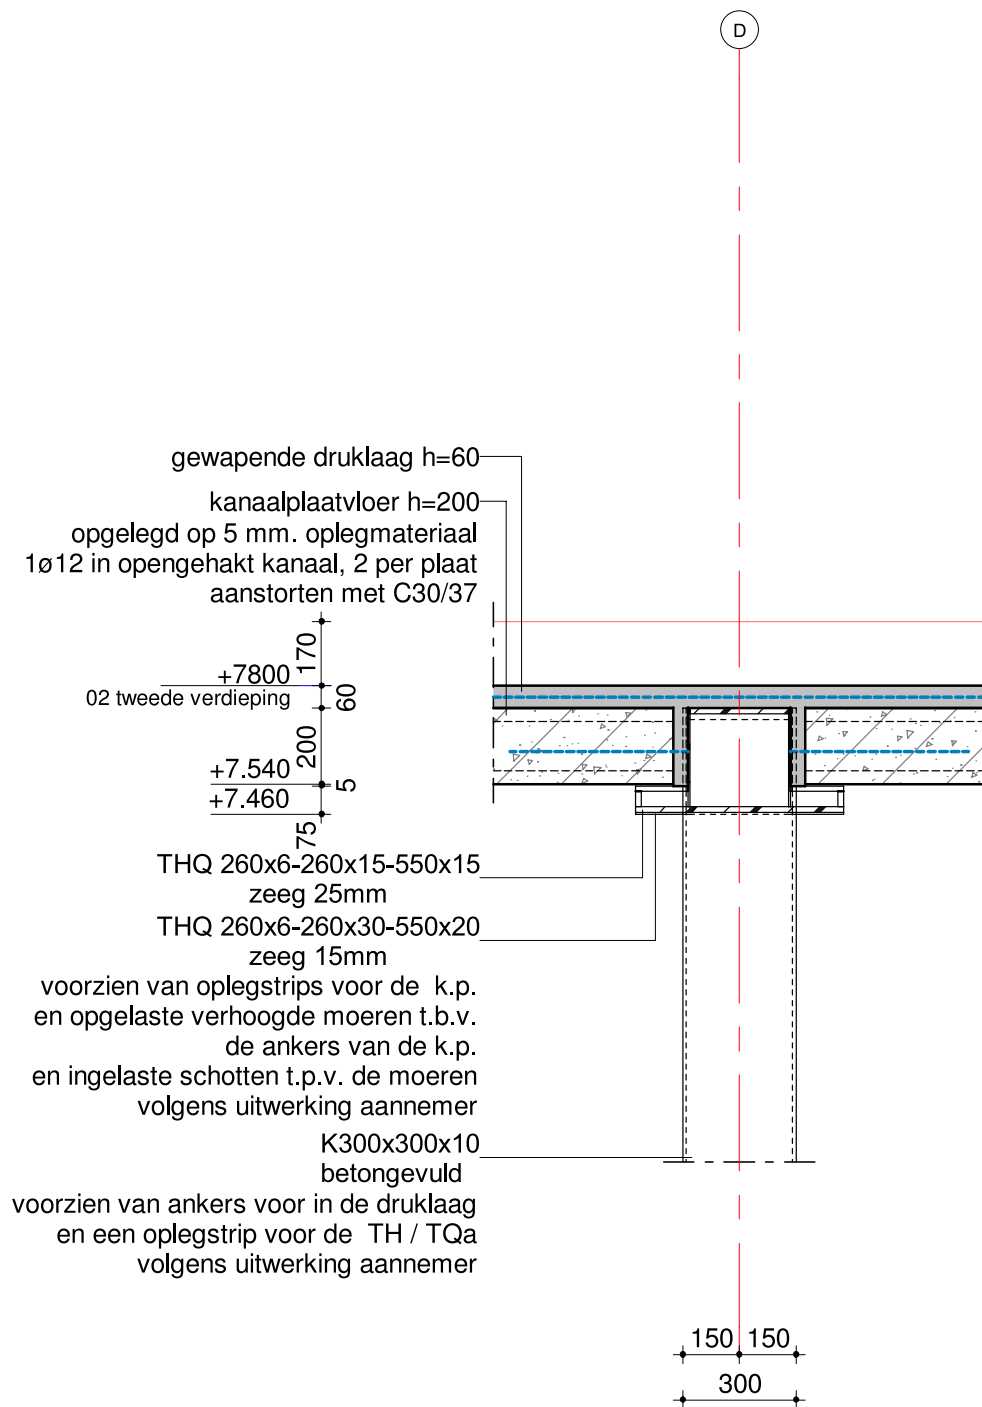

schaal: 1:20

datum: 28-02-2020

revisie:

VAN RAADGEVENDE
INGENIEURS
ROSSUM


Detail 2.03

ordernr.
10084

bouwdeel

tekeningnummer
D000D01

bladnr.
023

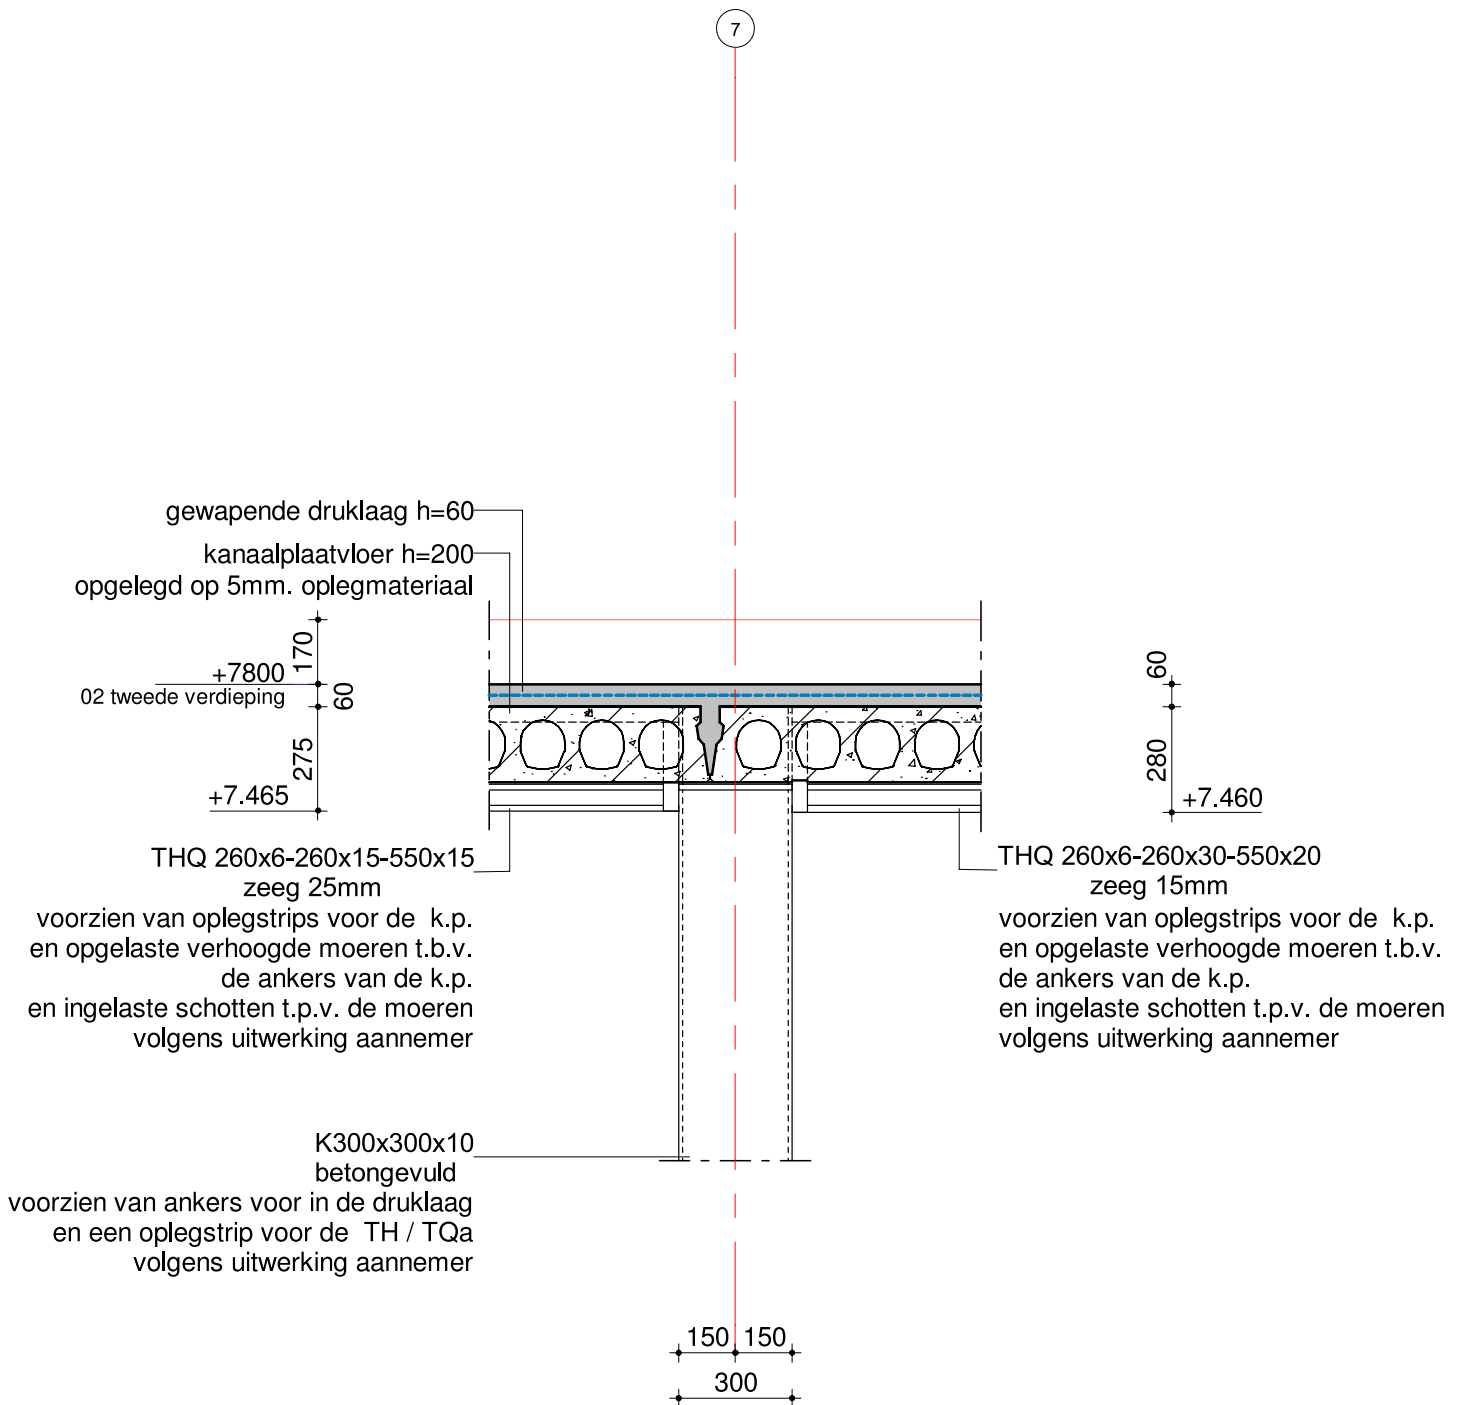

schaal: 1:20

datum: 28-02-2020

revisie:

VAN RAADGEVENDE
INGENIEURS
ROSSUM

Detail 2.03a

ordernr.
10084

bouwdeel

tekeningnummer
000001

bladnr.
024