


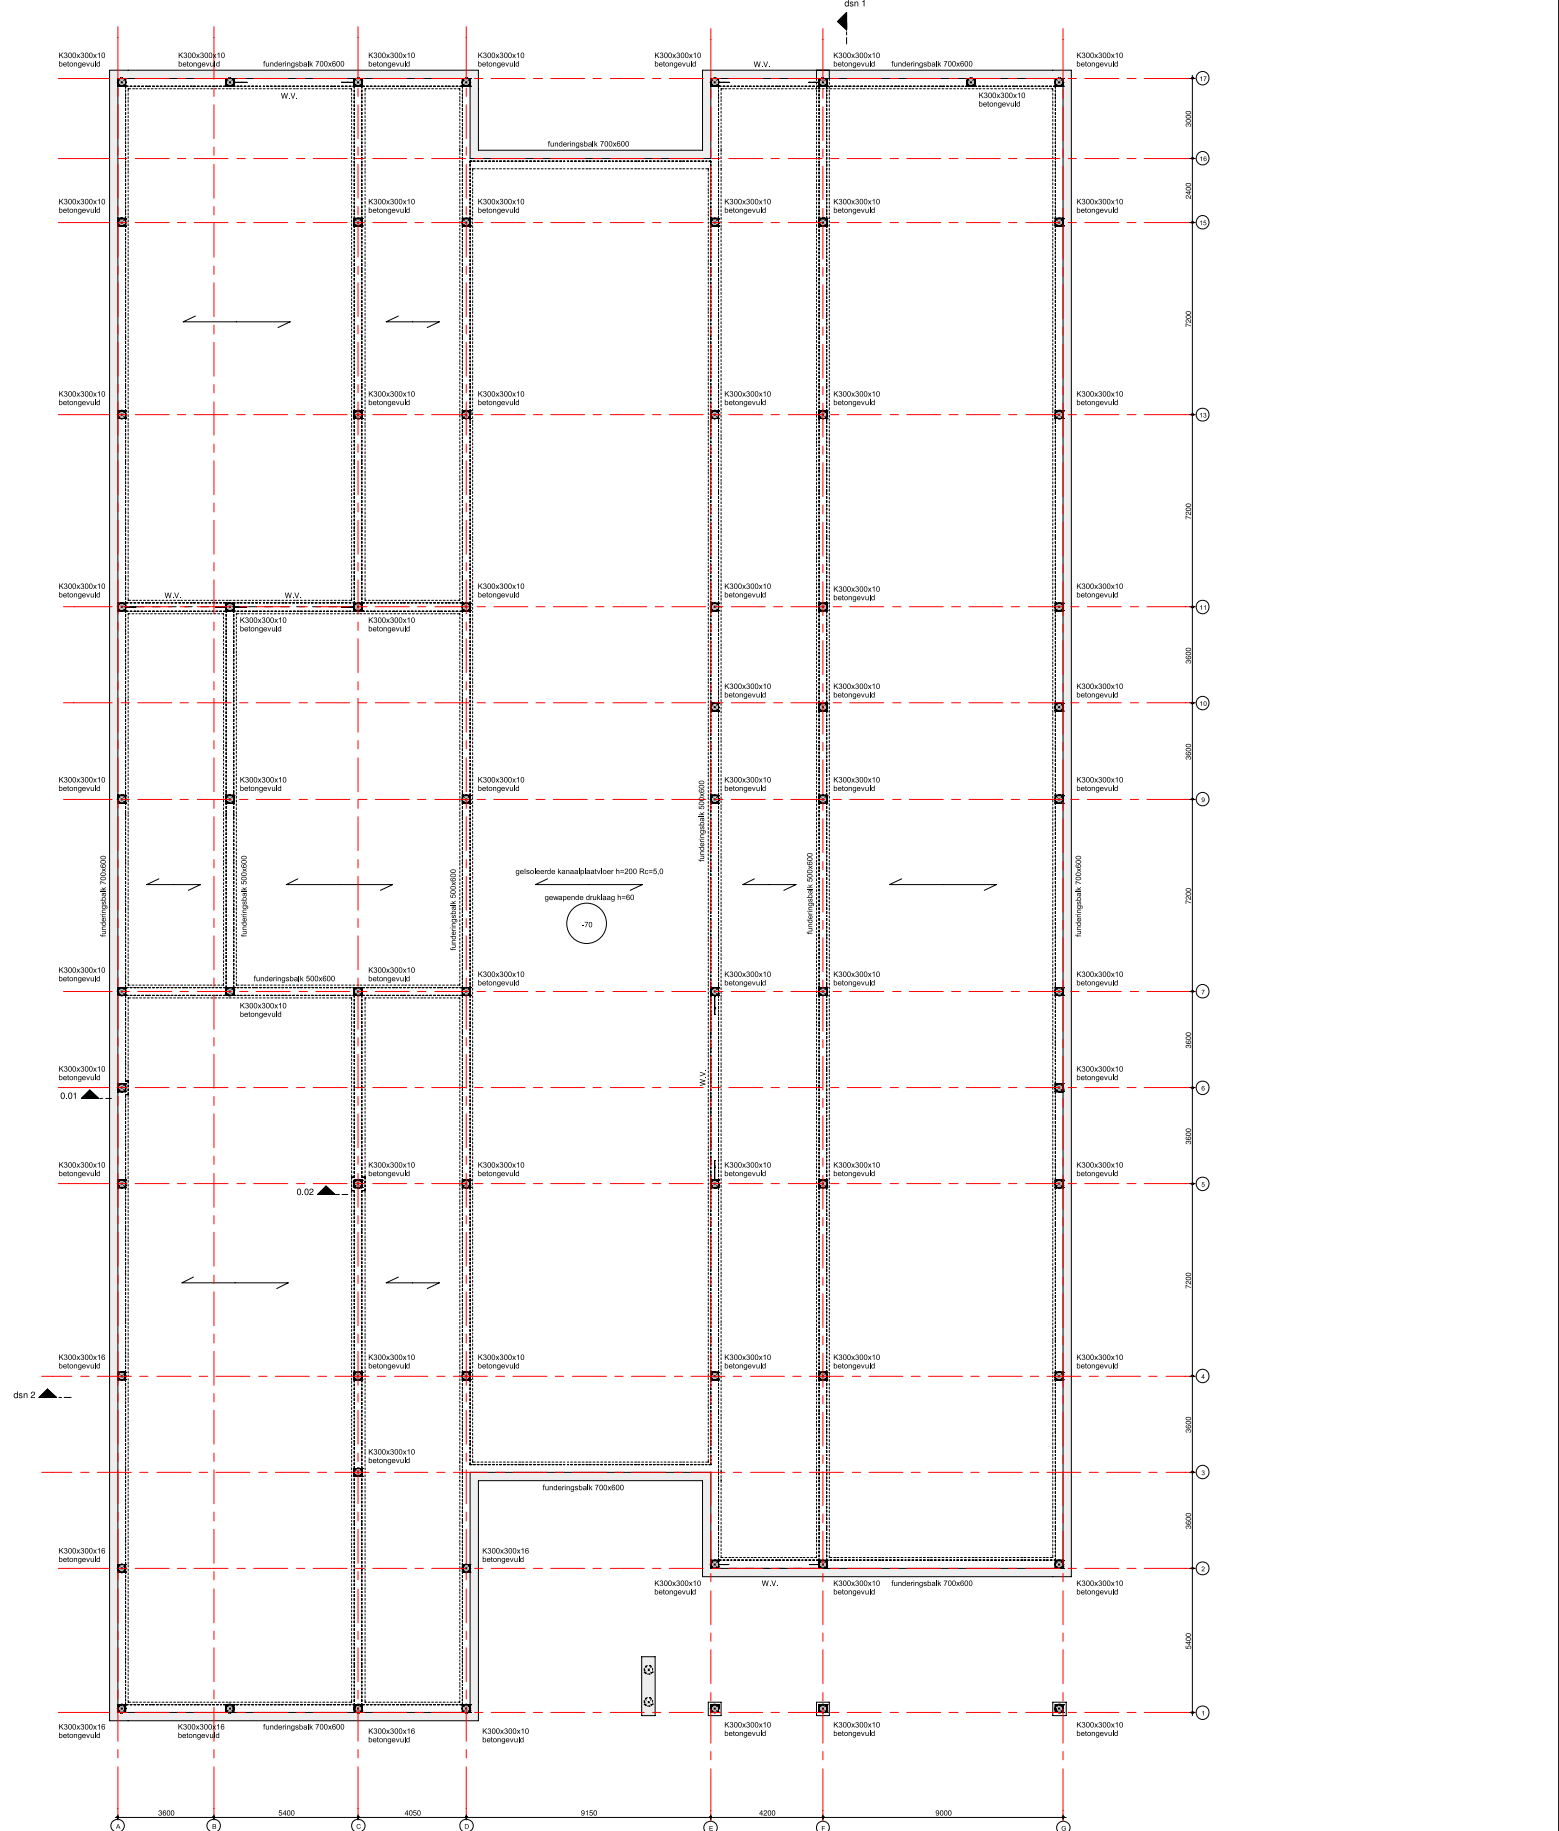

Algemene opmerkingen:

Alle gevelkolommen en kolommen in de vides uit 1 stuk van de begane grond tot het dak.
Brandwerendheid hoofdconstructie als volgt:
Kolommen 60 minuten
1e verdieping 60 minuten
Consoltes en galerijen 1e verdieping 30 minuten
2e verdieping 30 minuten
Consoltes lufd (2e verdieping) geen eis

algemene opmerkingen:

peil = 0.0 = .. NAP;
alle maten in mm;
Gebruikte bouwkundige onderleggers:
DO IJsselmonde-BWK d.d. 24-02-2020

renvooi:

-  = beton, prefab
-  = beton, in het werk gestort
-  = metselwerk, kalkzandsteen
-  = peilmaat, prefabvloer
-  = dikte / peilmaat, in het werk gestorte vber
-  = overspanningsrichting prefab vloer

28-02-2020

IKC IJsselmonde IJsselmonde

architect
No Label Rotterdam

ontwerper
Stichting BOOR

Begane grond

Definitief Ontwerp

definitief

1:100

A1

10084

0 0 0 0 0 1

www.vanrossum.nl

info@vanrossum.nl

VAN ROSSUM
RAADGEVENDE
INGENIEURSBUREAU

akkoord

aanvaard

aanvaard

aanvaard