


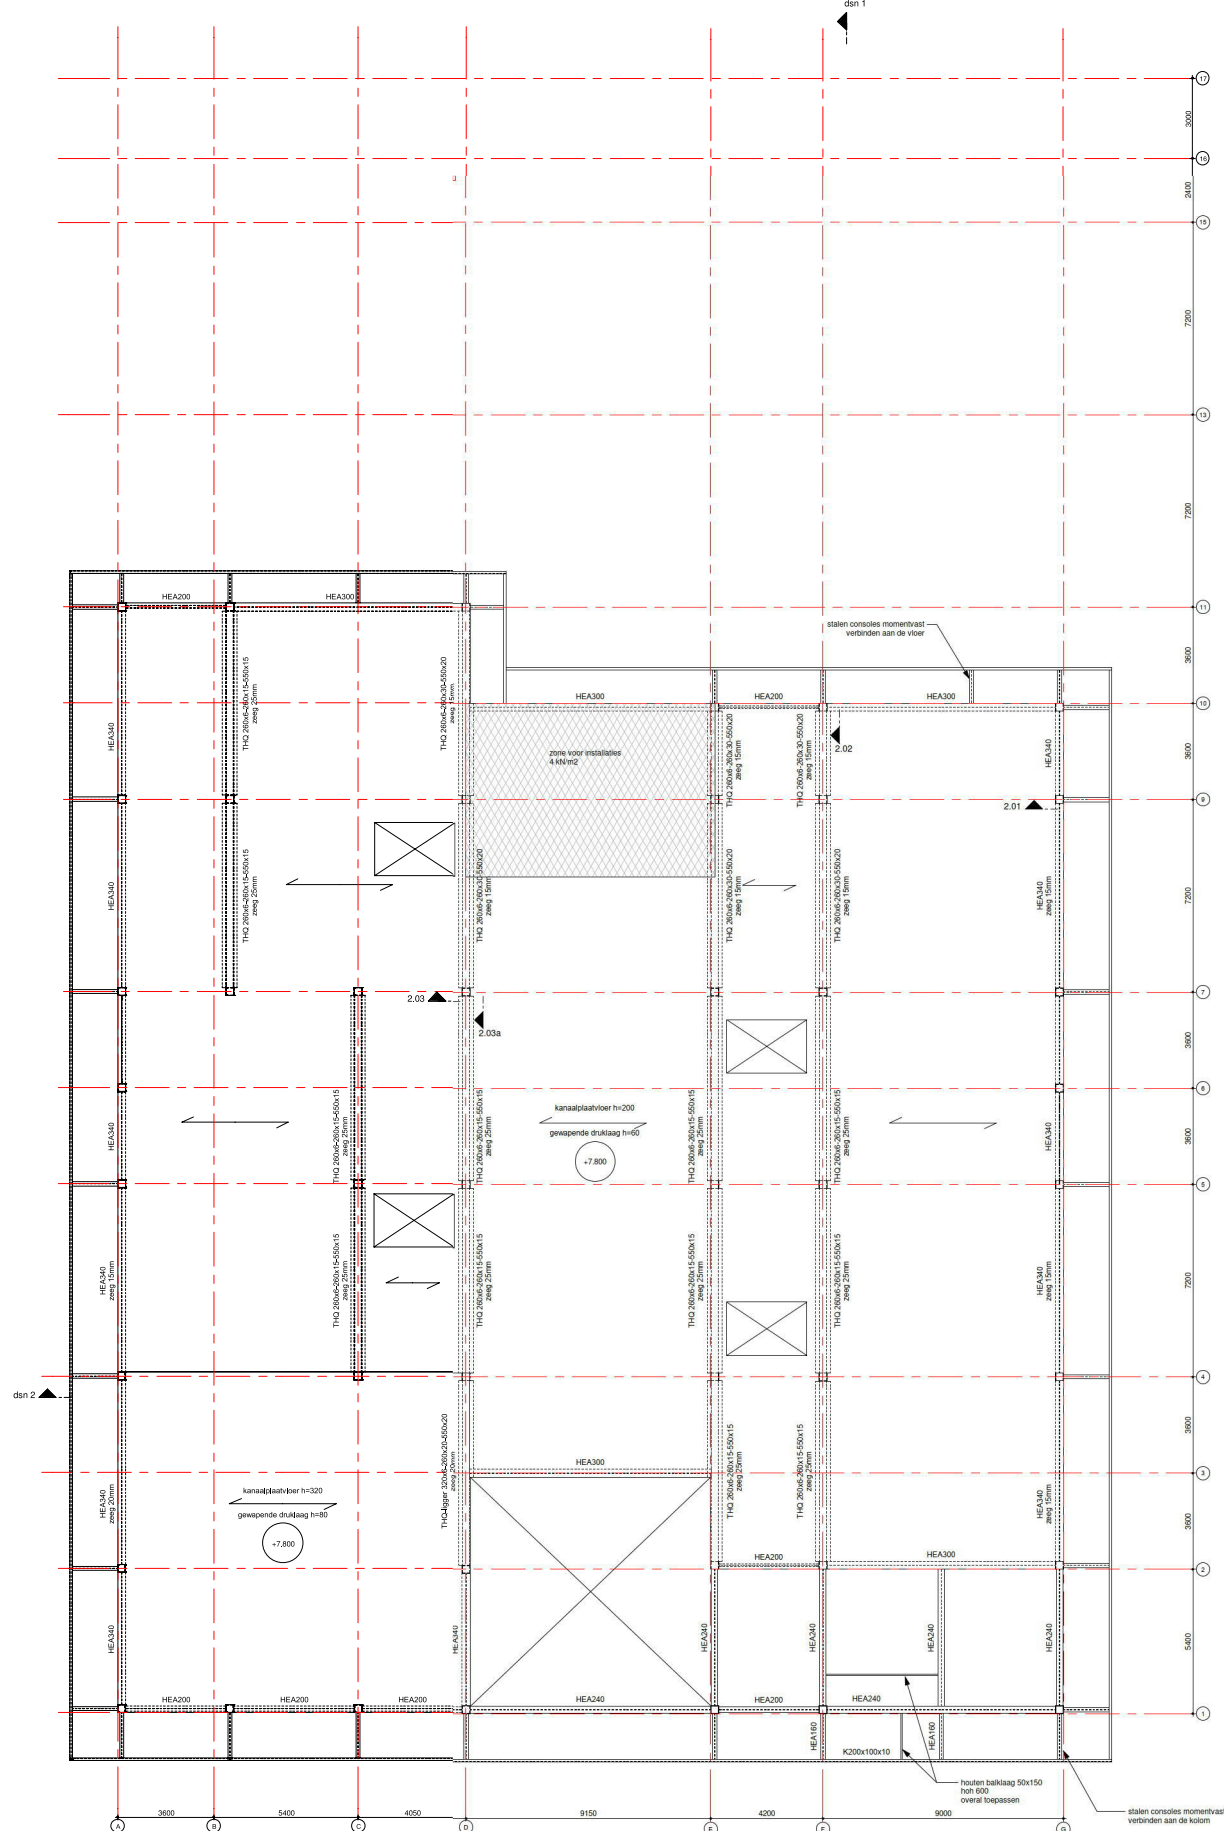

Algemene opmerkingen:

Alle gevelkolommen en kolommen in de vides uit 1 stuk van de begane grond tot het dak.
Brandwerendheid hoofd draagconstructie als volgt:
Kolommen 60 minuten
1e verdieping 60 minuten
Consolles en galerijen 1e verdieping 30 minuten
2e verdieping 30 minuten
Consolles lufel (2e verdieping) geen eis

algemene opmerkingen:

peil = 0.0 = ... NAP;
alle maten in mm;
Gebruikte bouwkundige onderleggers:
DO IJsselmonde-BWK d.d. 24-02-2020

renvooi:

- = beton, prefab
- = beton, in het werk gestort
- = metselwerk, kalkzandsteen
- = peilmaat, prefabvloer
- = dikte / peilmaat, in het werk gestorte vloer
- = overspanningsrichting prefab vloer

datum 28-02-2020

type Definitief Ontwerp status definitief

IKC IJsselmonde IJsselmonde

aanvraag No Label Rotterdam

opdrachtgever Stichting BOOR

2e verdieping

schaal 1:100

formaat A1

opm.nr. 10084

www.vanrossum.nl

VAN ROSSUM RAADGEVENDE INGENIEURSBUREAU

aanvraag No Label Rotterdam

opdrachtgever Stichting BOOR

2e verdieping

schaal 1:100

formaat A1

opm.nr. 10084

www.vanrossum.nl