




Palenplan is indicatief (fundex palen 72 stuks en 1700 kN)
De gegevens van de sonderingen en het paaladvies
ontbreken nog.

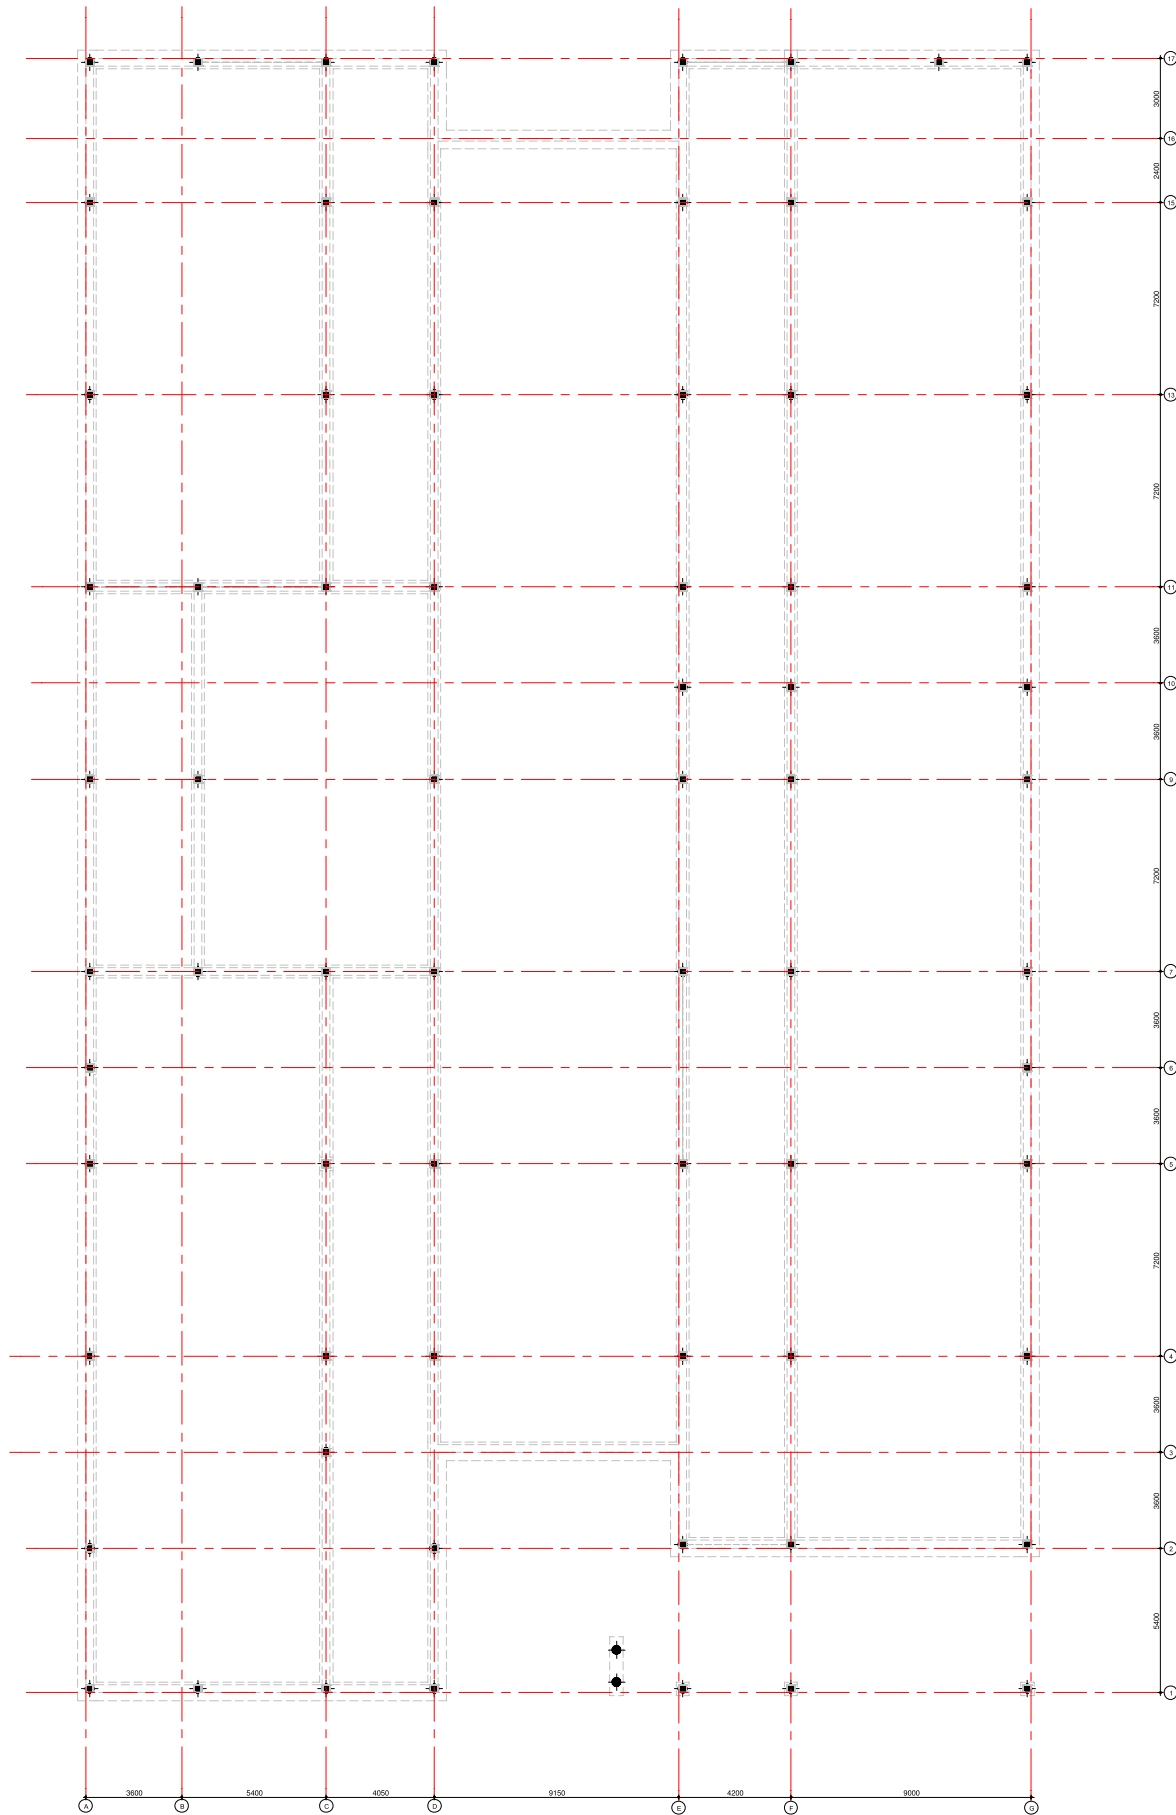

Palenplan

Definitief Ontwerp Definitief

VAN ROSSUM RAADGEVENDE
INGENIEURS

1:100
A1
10084
www.vanrossum.nl

Project
K. F. J. van Gijn
getekend
J. Sterrenburg
controle
D. P. 10 0 1
info@vanrossum.nl