

Legenda		
Geometrie	Omschrijving	Status
	Kabels- en leidingen	Bestaand
	Buisleiding gevaarlijke stoffen	Vervallen
	Gas hogedruk	Nieuw
	Gas lagedruk	Vervallen
	Electra hoogspanning	Nieuw
	Electra middenspanning	Vervallen
	Electra laagspanning	Nieuw
	Water	Vervallen
	Data	Nieuw
	Riool druk	Vervallen
	Riool vrijverval	Nieuw
	Inritblok 750x180x500 mm	Nieuw
	Werkgrens	Nieuw
	Materiaalgrens	Nieuw
	Opsluitband 60x200 mm	Vervallen
	Opsluitband 60x200 mm	Nieuw
	Trottoirband 130/150x250 mm	Nieuw
	Betontegels 300x300x45 mm	Bestaand
	Betontegels 300x300x45 mm	Nieuw
	Beplanting	Bestaand
	Beplanting	Nieuw
	Kolk	Bestaand
	Ondergrondse KTZ-container, restafval	Nieuw
	Bovengrondse cocon, gft-afval	Nieuw




Nieuwe situatie - locatie OC en cocon's Haagbeukhof 120
Schaal 1:100



Bestaande situatie Street View 2016 (1/2)



Bestaande situatie Street View 2016 (2/2)

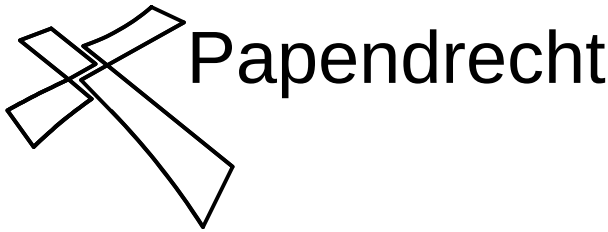

Werk		Ondergrondse containers wijk Wilgendonk					 Projectondersteuning Civiele techniek	
Onderdeel		Nieuwe situatie locatie OC en cocon's Haagbeukhof 120 Inrichtingstekening						
Schaal		1:100					Status: Definitief	
Getekend: W. Bakker		Gewijzigd d.d.						Gezien: E. Zaagsma
Datum: 07-02-2020		door						Formaat: A2
Besteknummer:		Blad:			Tekeningnummer:			