




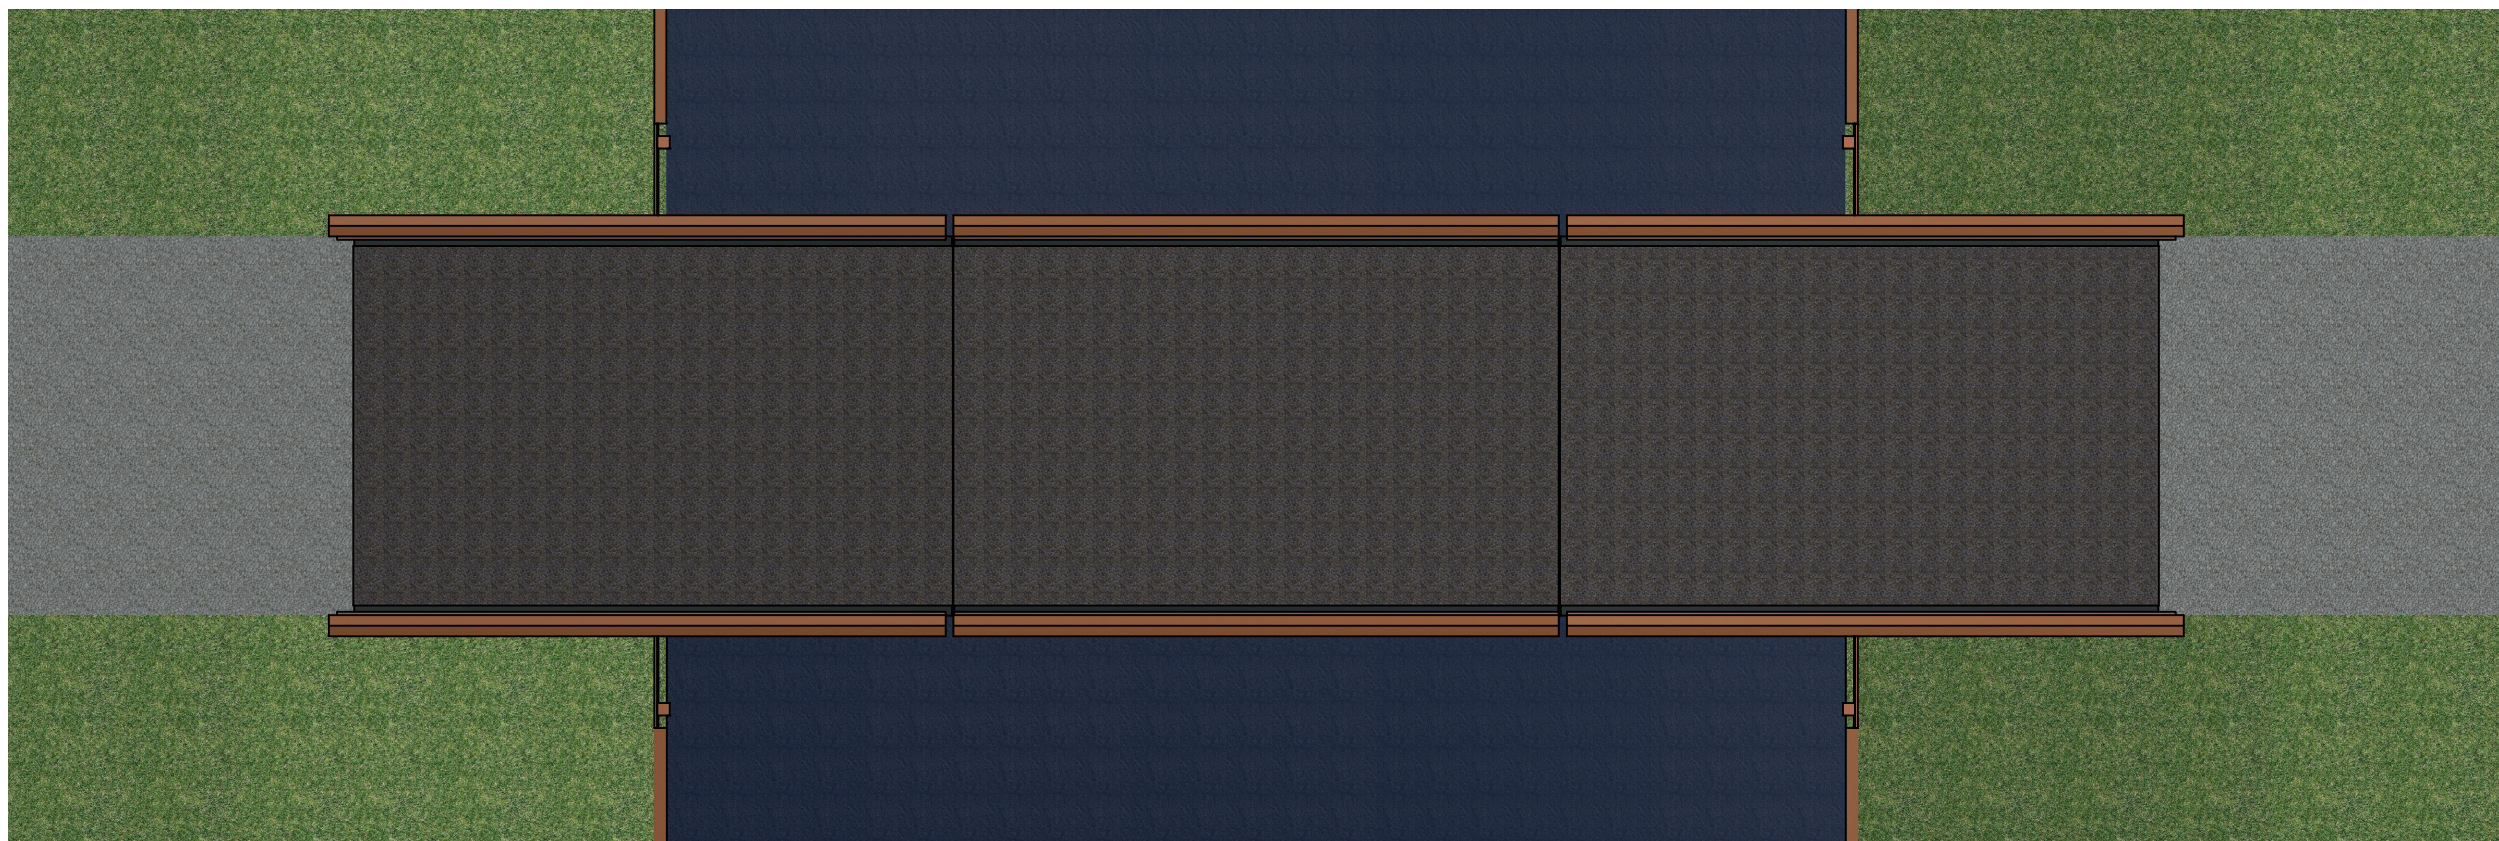


Bovenaanzicht
schaal 1 : 50

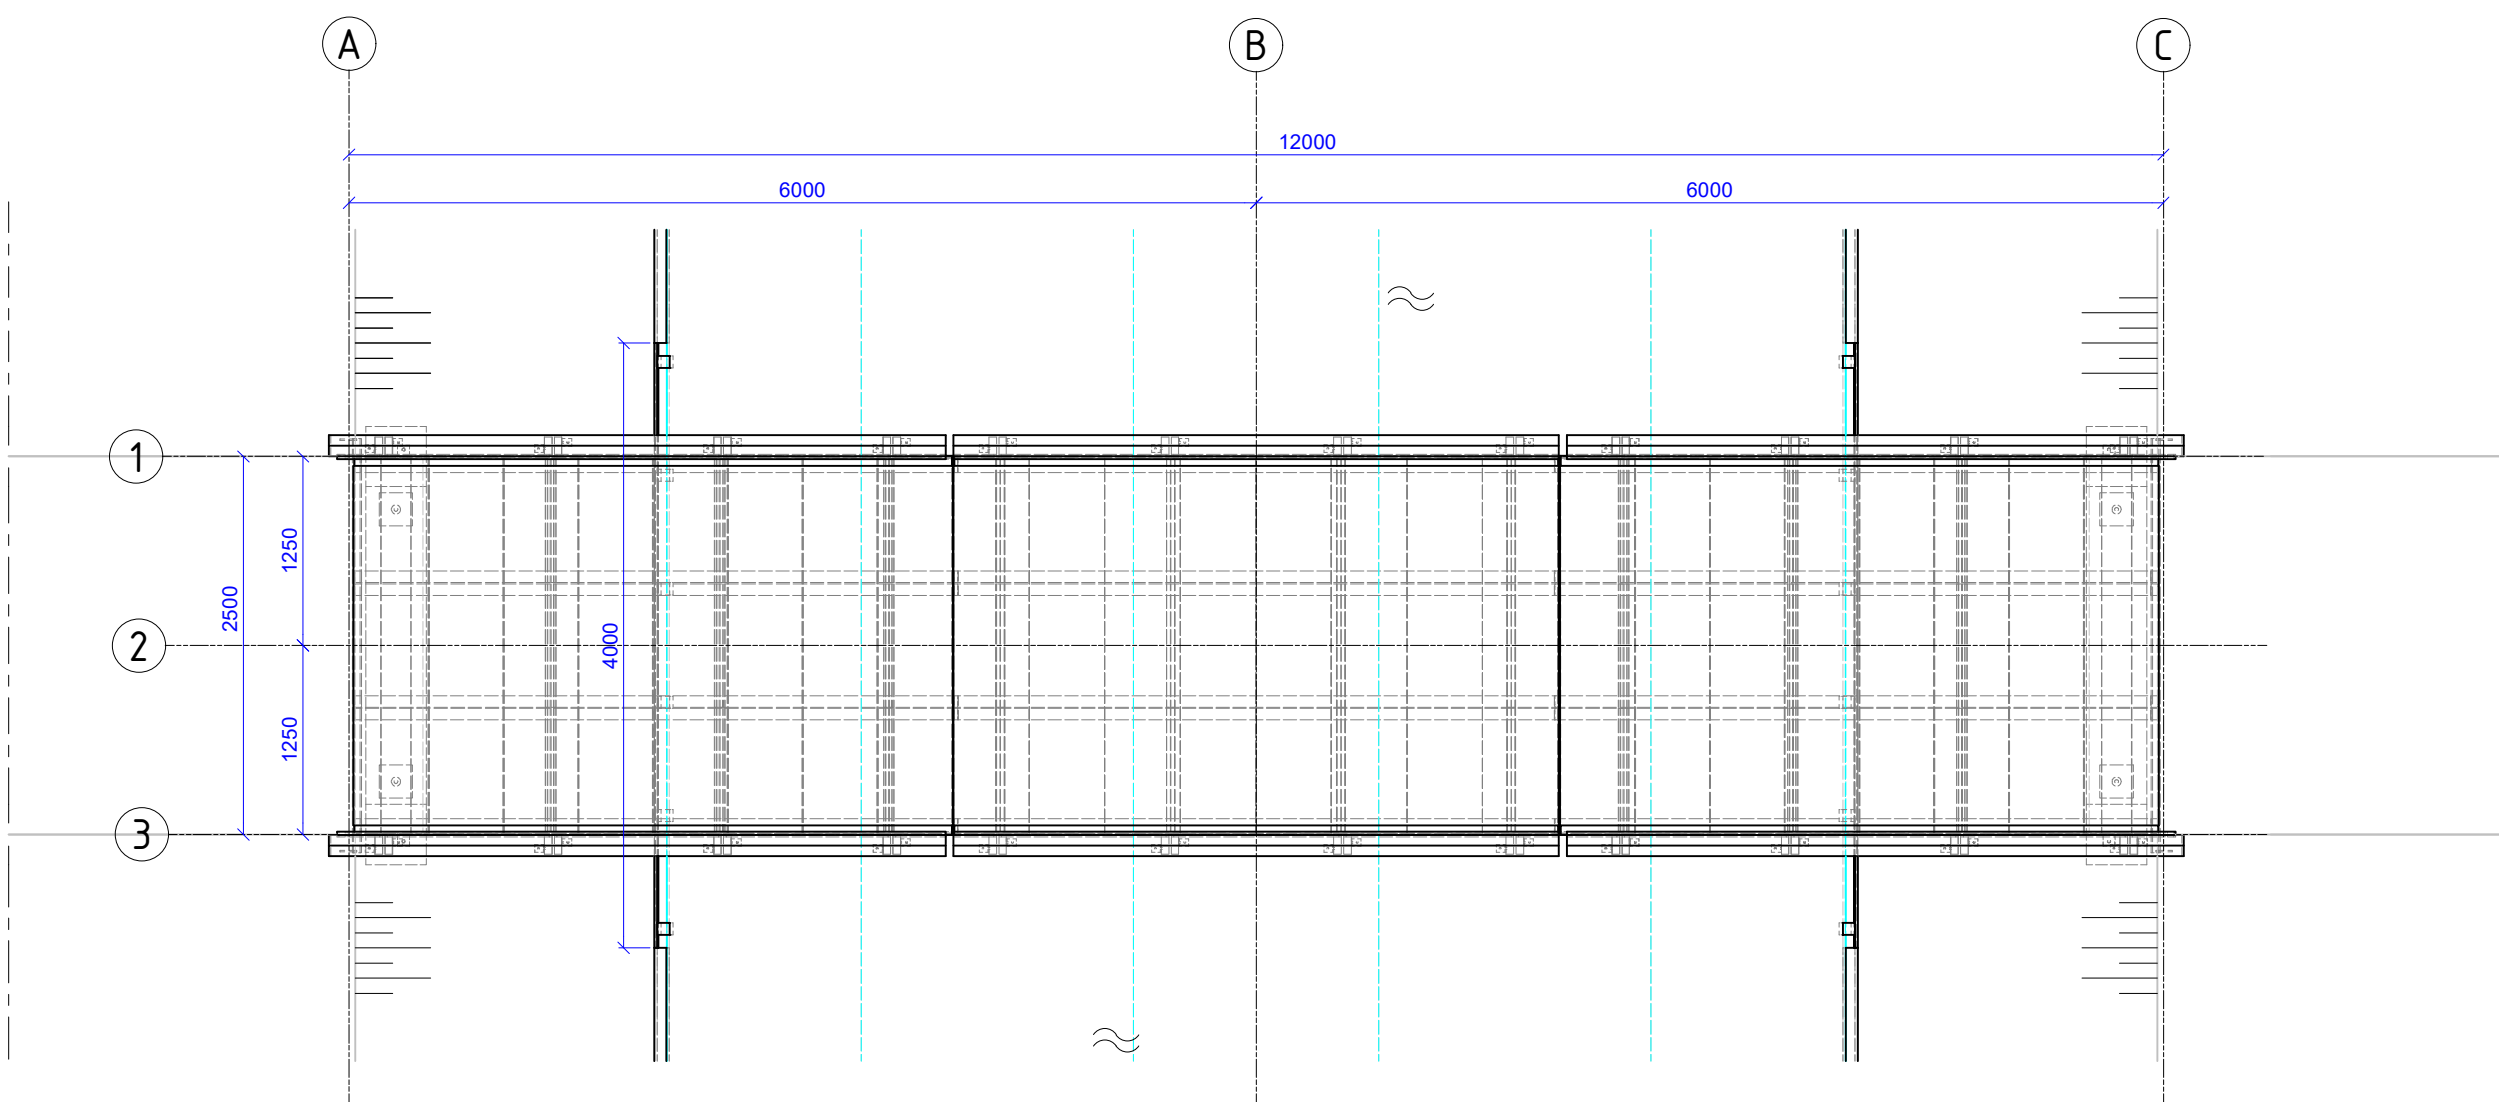



Bovenaanzicht
schaal 1 : 50

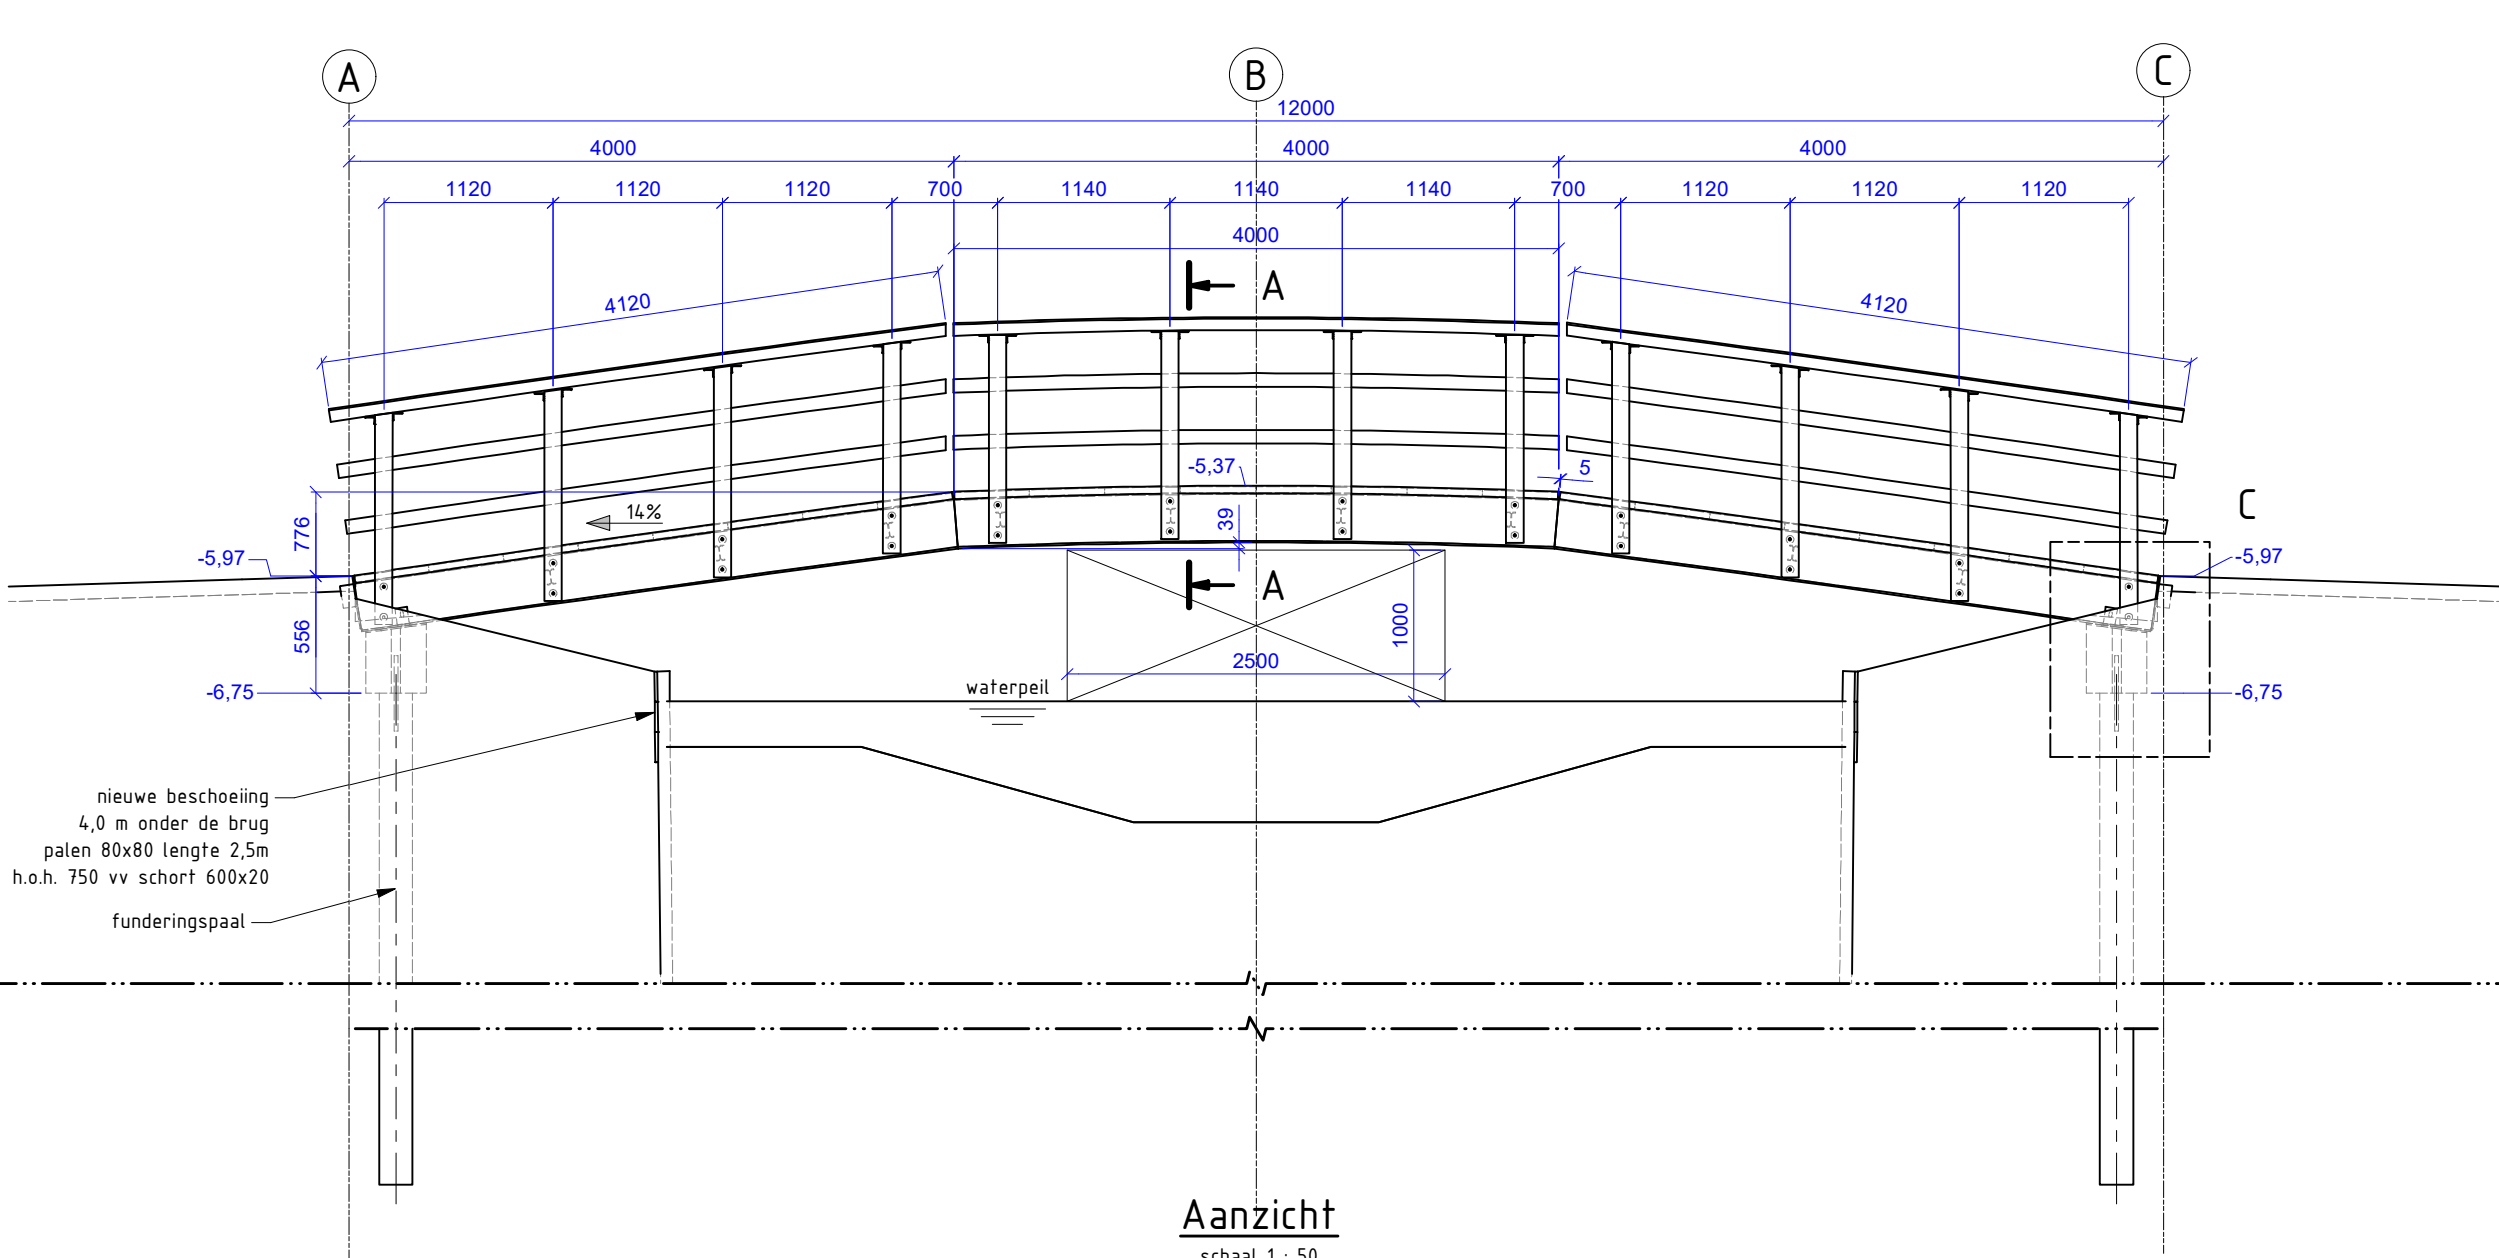


Aanzicht
schaal 1 : 50

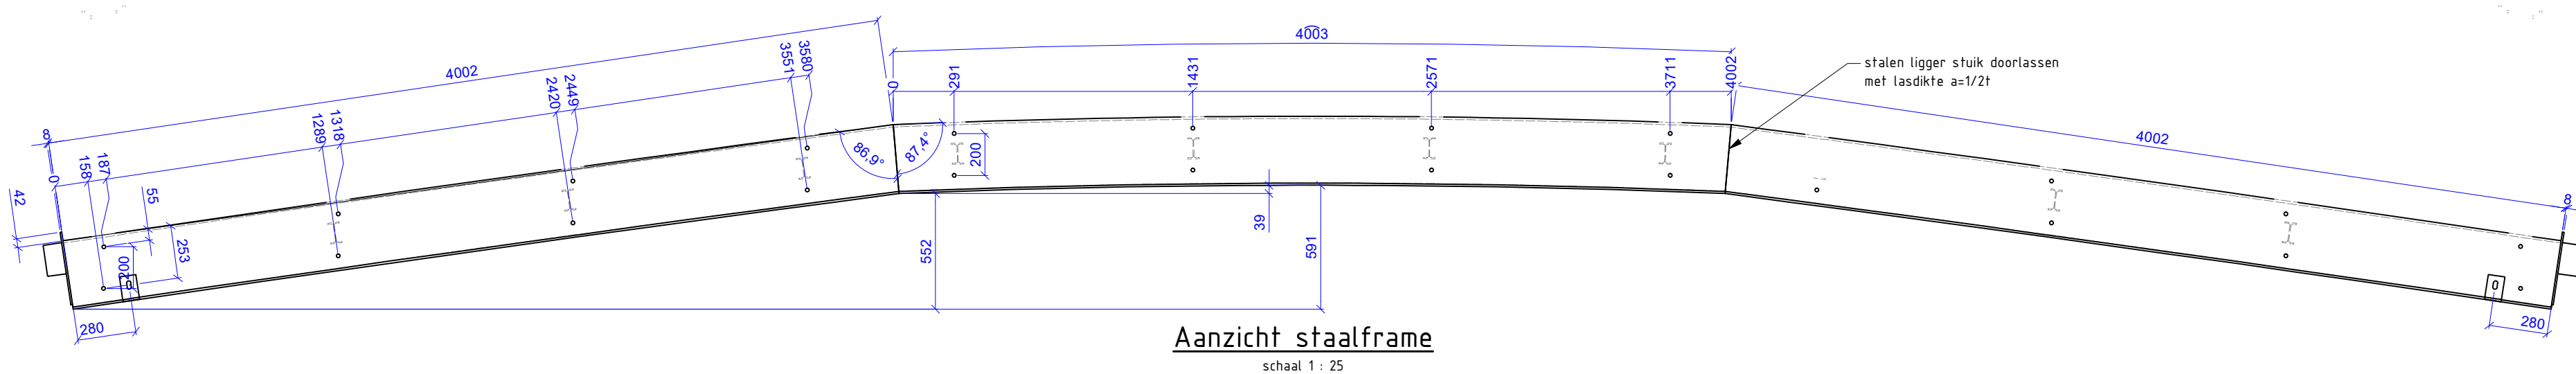

Aanzicht staalframe
schaal 1 : 25

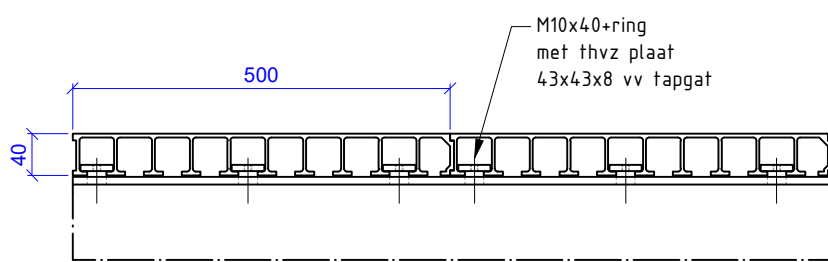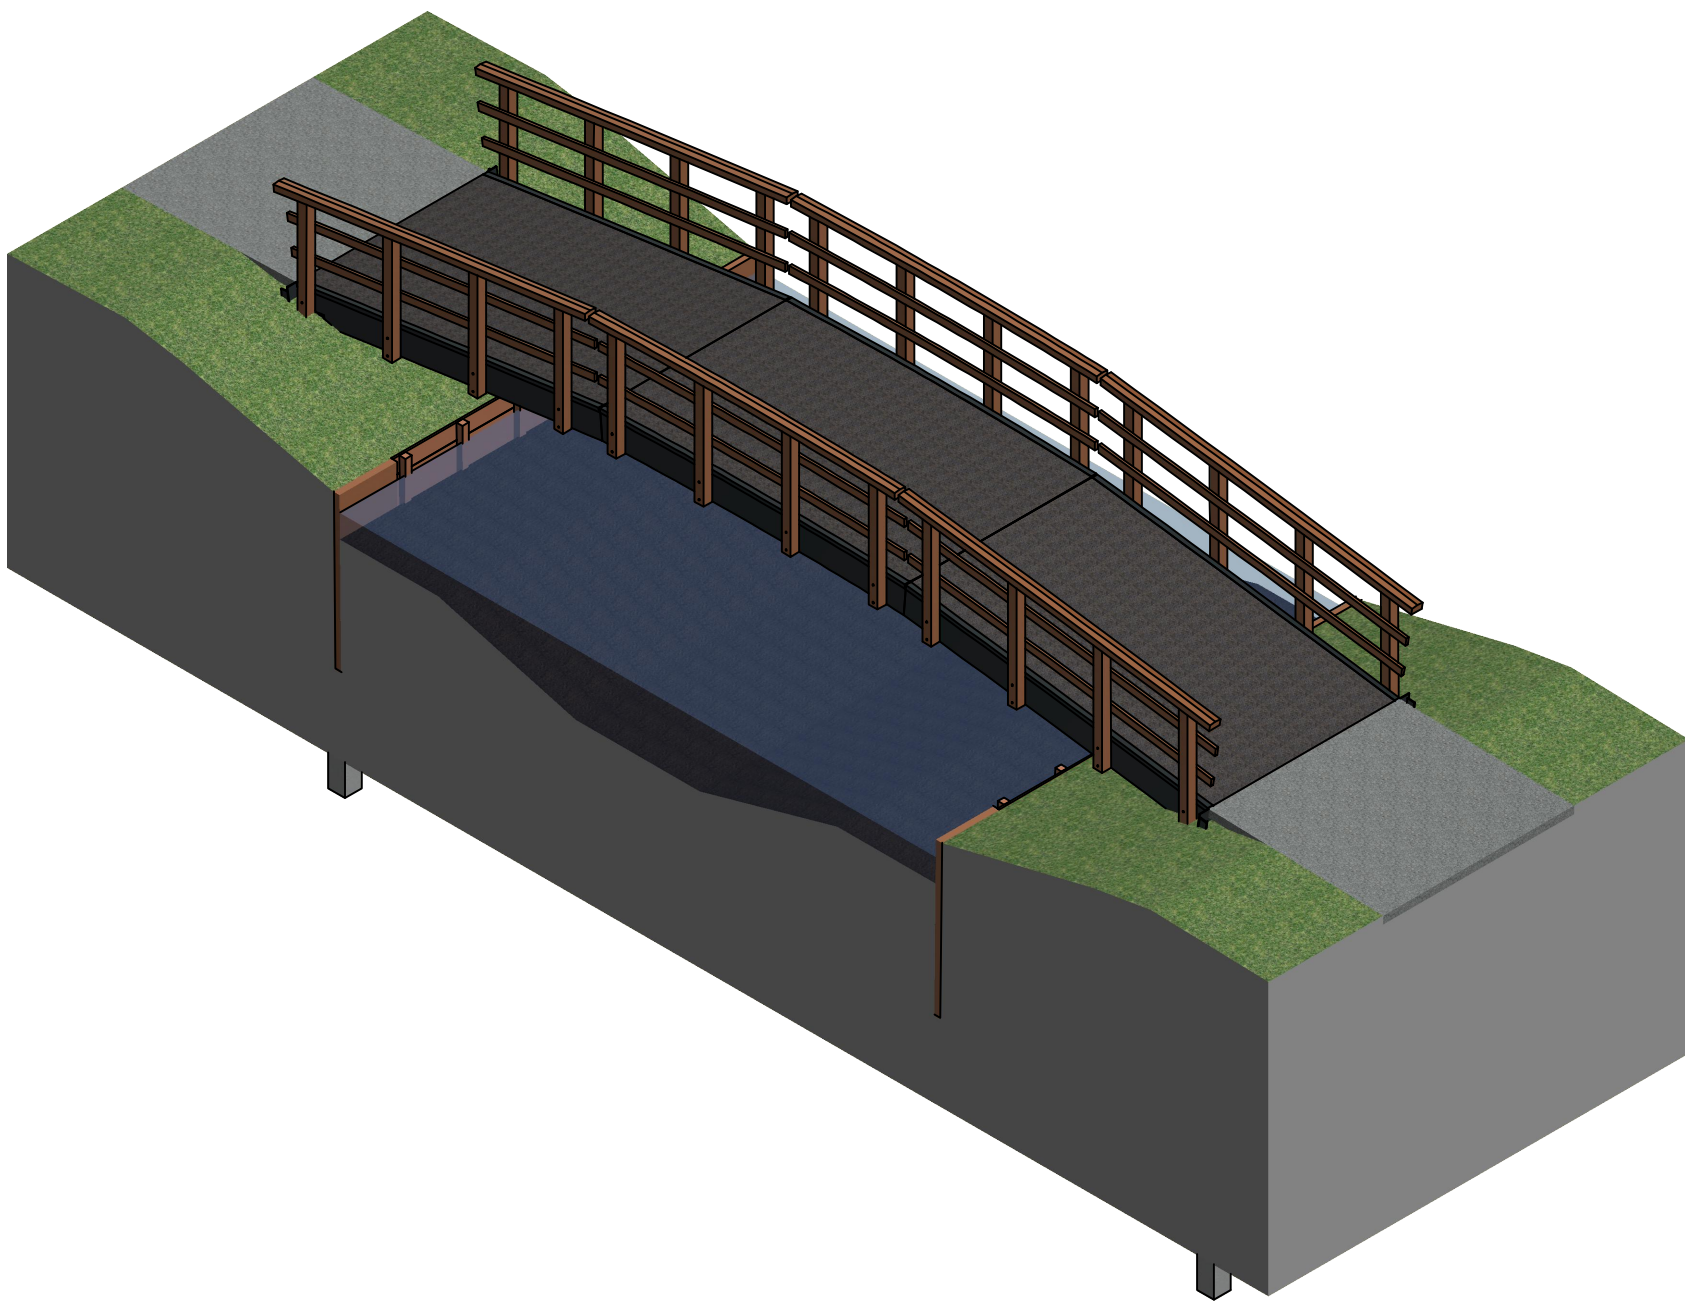

Dek doorsnede
schaal 1 : 10

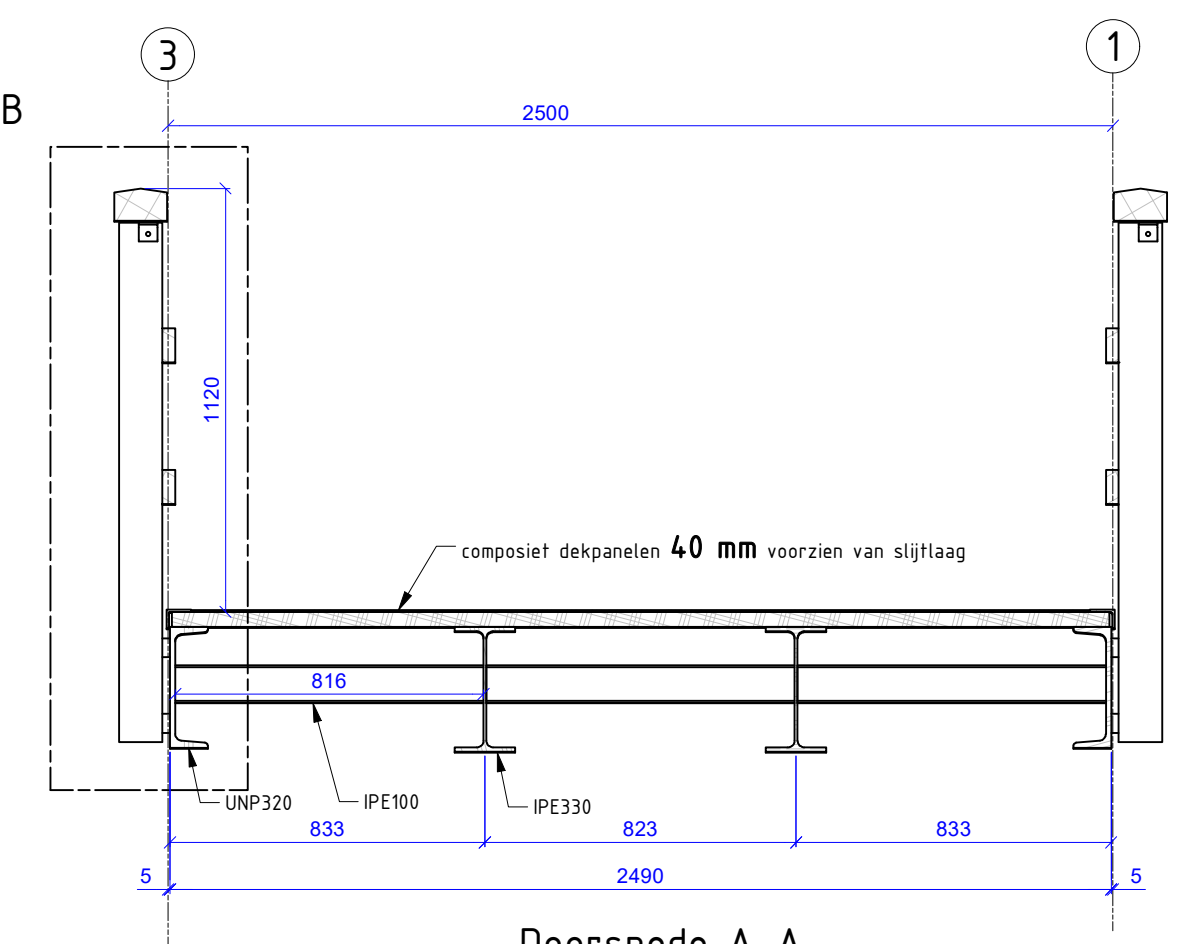

Doorsnede A-A
schaal 1 : 20

Legenda

- maten in millimeters, tenzij anders aangegeven;
- hoogtematen in millimeters t.o.v. NAP, tenzij anders aangegeven;
- staalkwaliteit S235JR, tenzij anders weergegeven;
- stalen brugframe lassen a = 4, tenzij anders weergegeven;
- staal conservering: thermisch verzinken en 1-laags poedercoating, kleur: antraciet (RAL 7016);
- kwaliteit bevestigingsmiddelen 8.8, tenzij anders weergegeven;
- brugdek composiet pultusiedek 40 mm, v.v. slijtlaag;
- kleur slijtlaag: amaril

Project omschrijving:	Realiseren brug Bonkerstekesweg te Vinkeveen	Revisie:	02
Tekening onderdeel:	Overzichtstekening; brug met composiet dek	Datum:	10-11-2020
Opdrachtgever:	Gemeente Ronde Venen	Getekend:	FvdW
		Vrijgegeven:	GD
		Formaat:	A1
Pr.nr	Obj.nr	Tek.nr	
AD20.0358	01	001	
Status: Ter Goedkeuring			



Niet van deze tekening mag worden openbaar gemaakt, het wel verspreiden van deze tekening is strafbaar.