
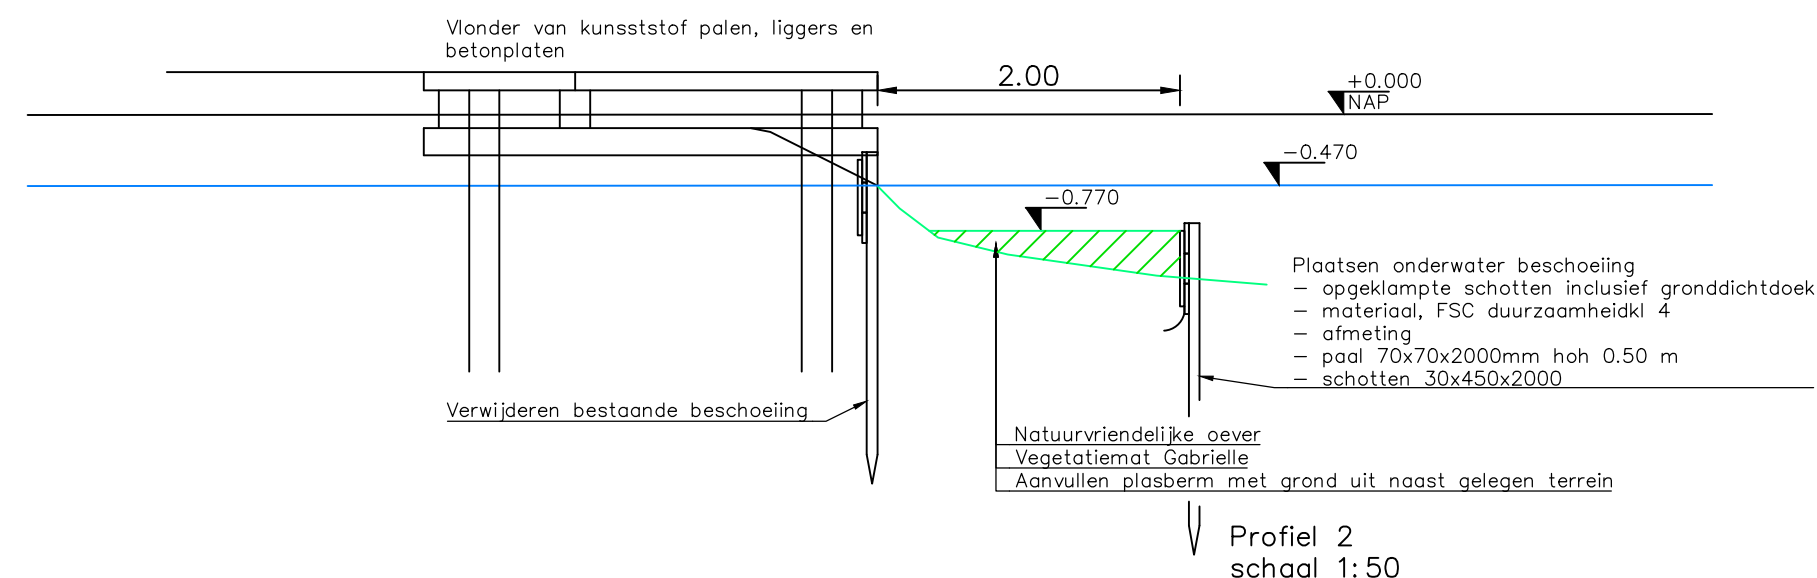


NIEUWE SITUATIE  
 SCHAAL 1:200

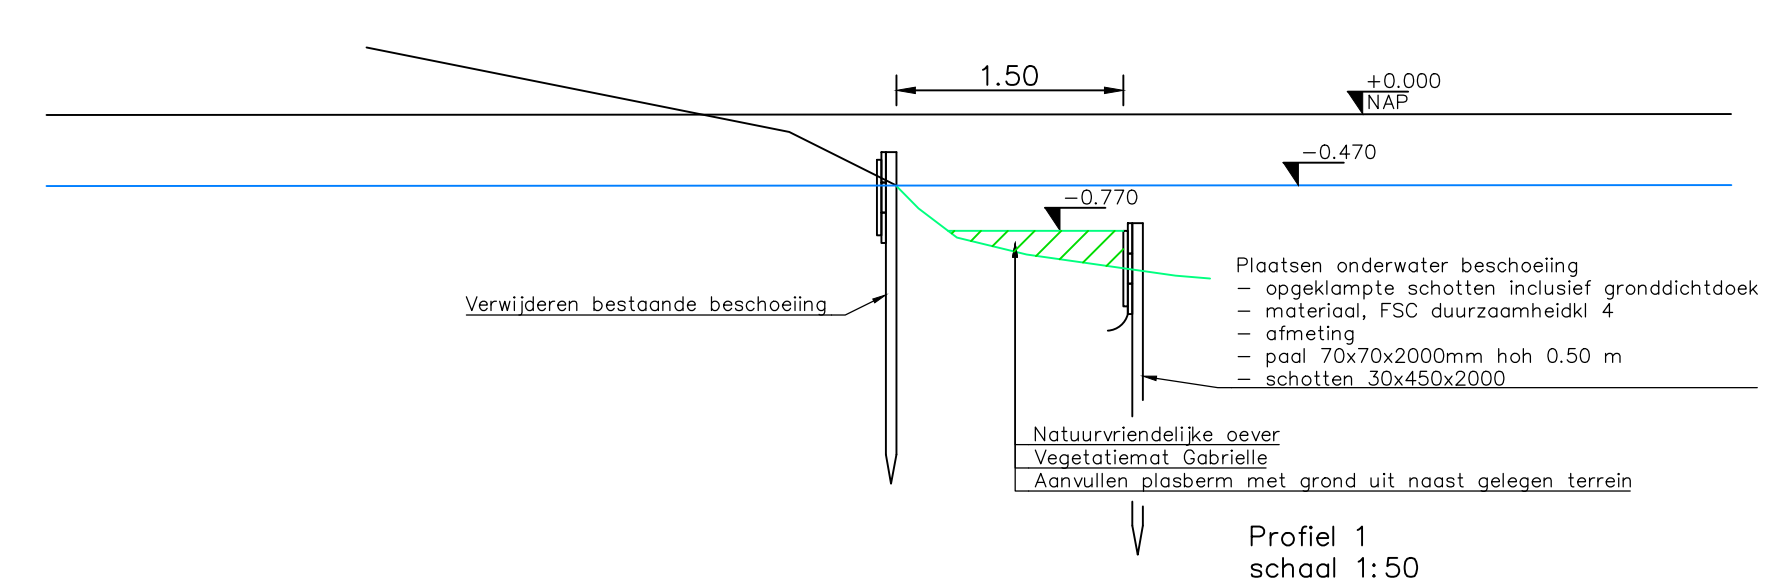

**WOERDEN**  
 JAN STEENSTRAAT / KAREL APPELPAD  
 RECONSTRUCTIE  
 Watervergunning

opsteller	per	datum	schaal	formaat	blz	van
Vlaesberg	AD+	13-11-2020	1:200	A0+	1	1
gecontroleerd	per	datum				
A. P. P. P.			W04-01-B02			

Projectie en Situat. De Blauw 15, Postbus 45, 3440 AA Woerden, T: 0344 620111, E: www.woerden.nl  
 © Copyright gemeente Woerden