



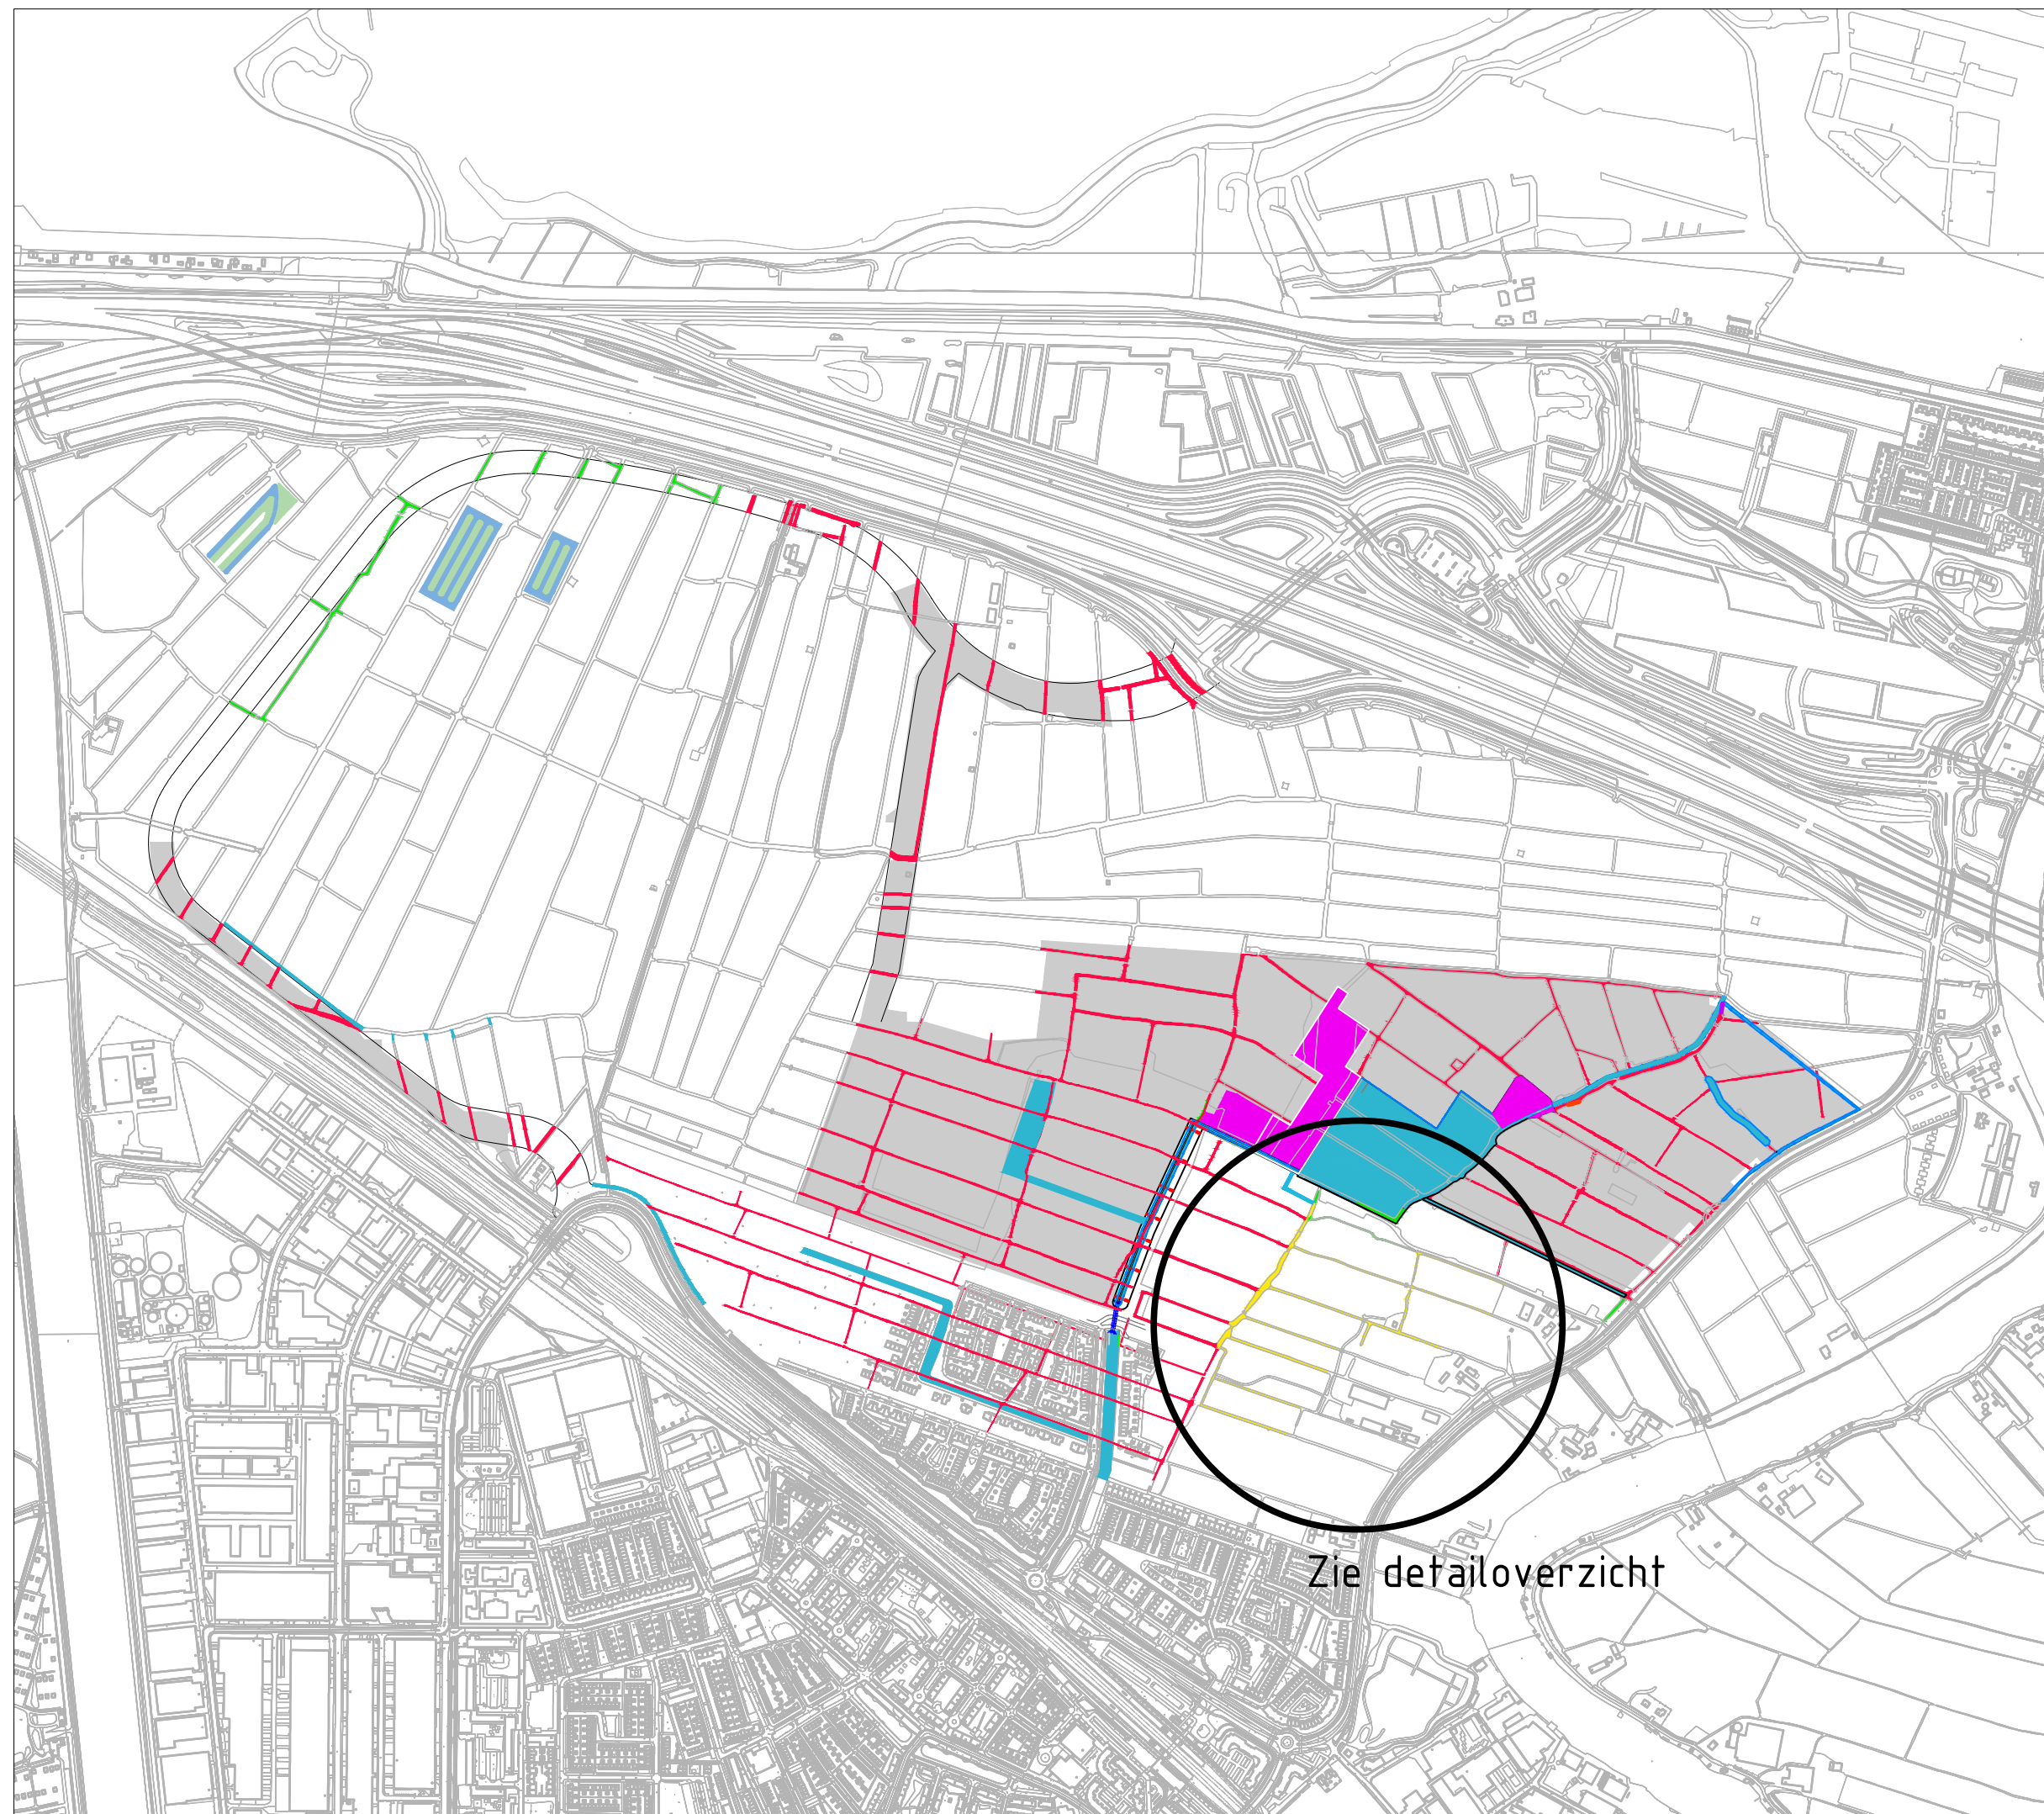

Situatie overzicht

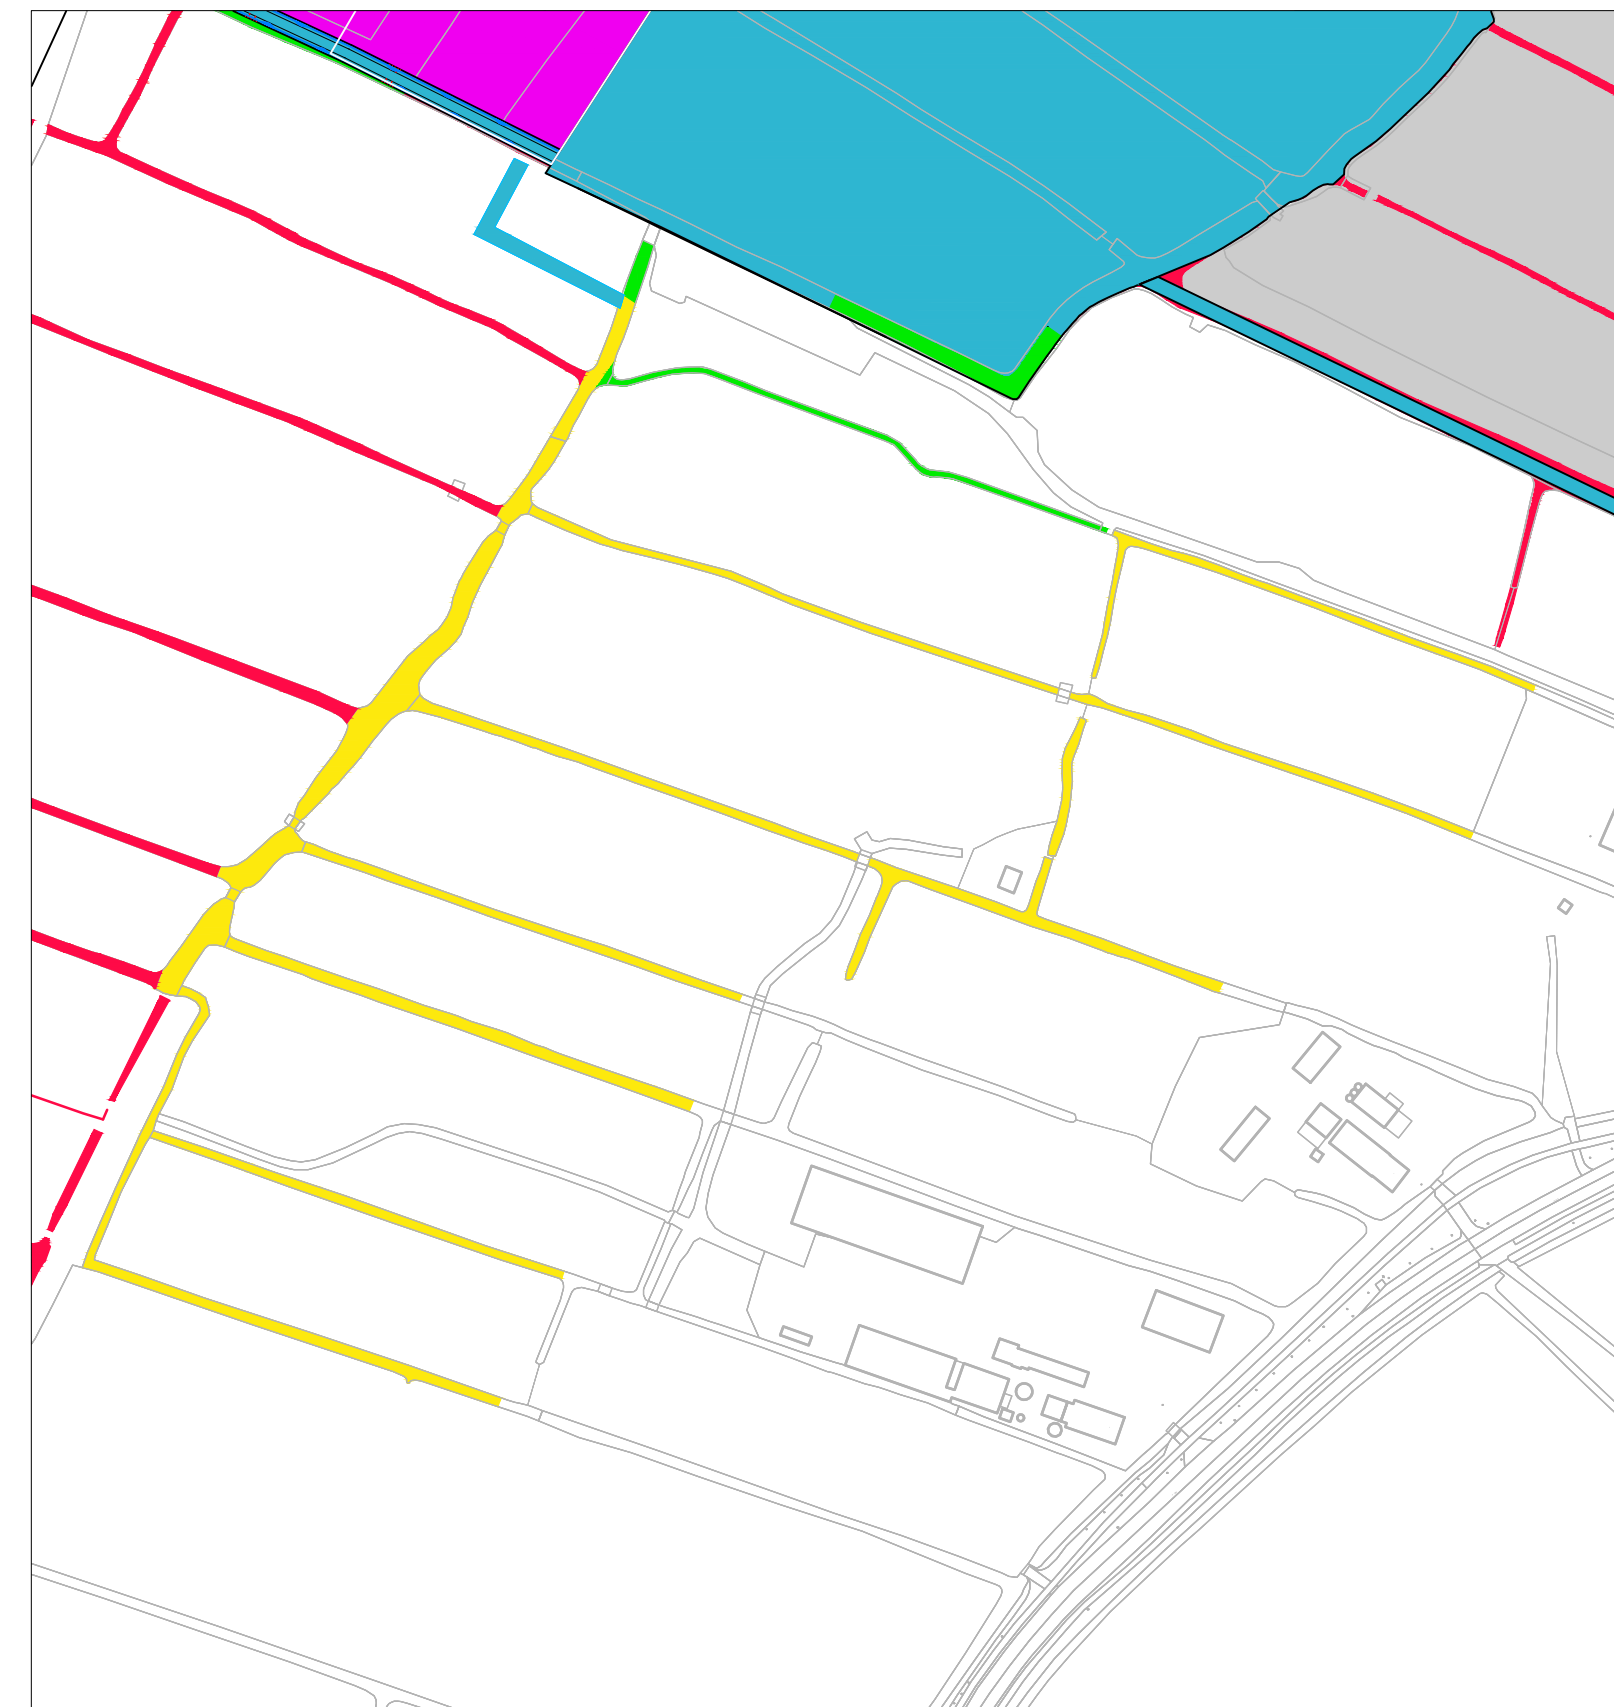

Detailoverzicht fase 3
Te dempen watergangen

LEGENDA

- Gedempte watergangen (54.269m²)
- Nog te dempen volgens watervergunning (5.628m²)
- Nog te dempen fase 3 (6.595m²)
- Gegraven watercompensatie voor aanvang dempen fase 3 (72.484m²)
- Watergangen/waterpartij in aanleg volgens watervergunning
Naar verwachting gereed mei 2021 (29.093m²)

Gebouwlocatie en afmetingen ter indicatie, maten kunnen afwijken
Maten in meters, tenzij anders vermeld
Peilmaten in meters t.o.v. N.A.P., tenzij anders vermeld
Materialen in mm, tenzij anders vermeld
Diameters in mm, tenzij anders vermeld



Project
Vergunning
Ontwikkeling Bloemendalerpolder Weesp

Opdrachtgever
GEM Bloemendalerpolder

Onderdeel
Te dempen watergangen fase 3

Projectnr. Tek. nr. Schaal Form. Get. Acc. Datum Bijlagenr. Bestandsnaam
20180056 177.10 1:5000 A2 Gv5 Gv5 24-11-2020 - 20180056-C171.10