


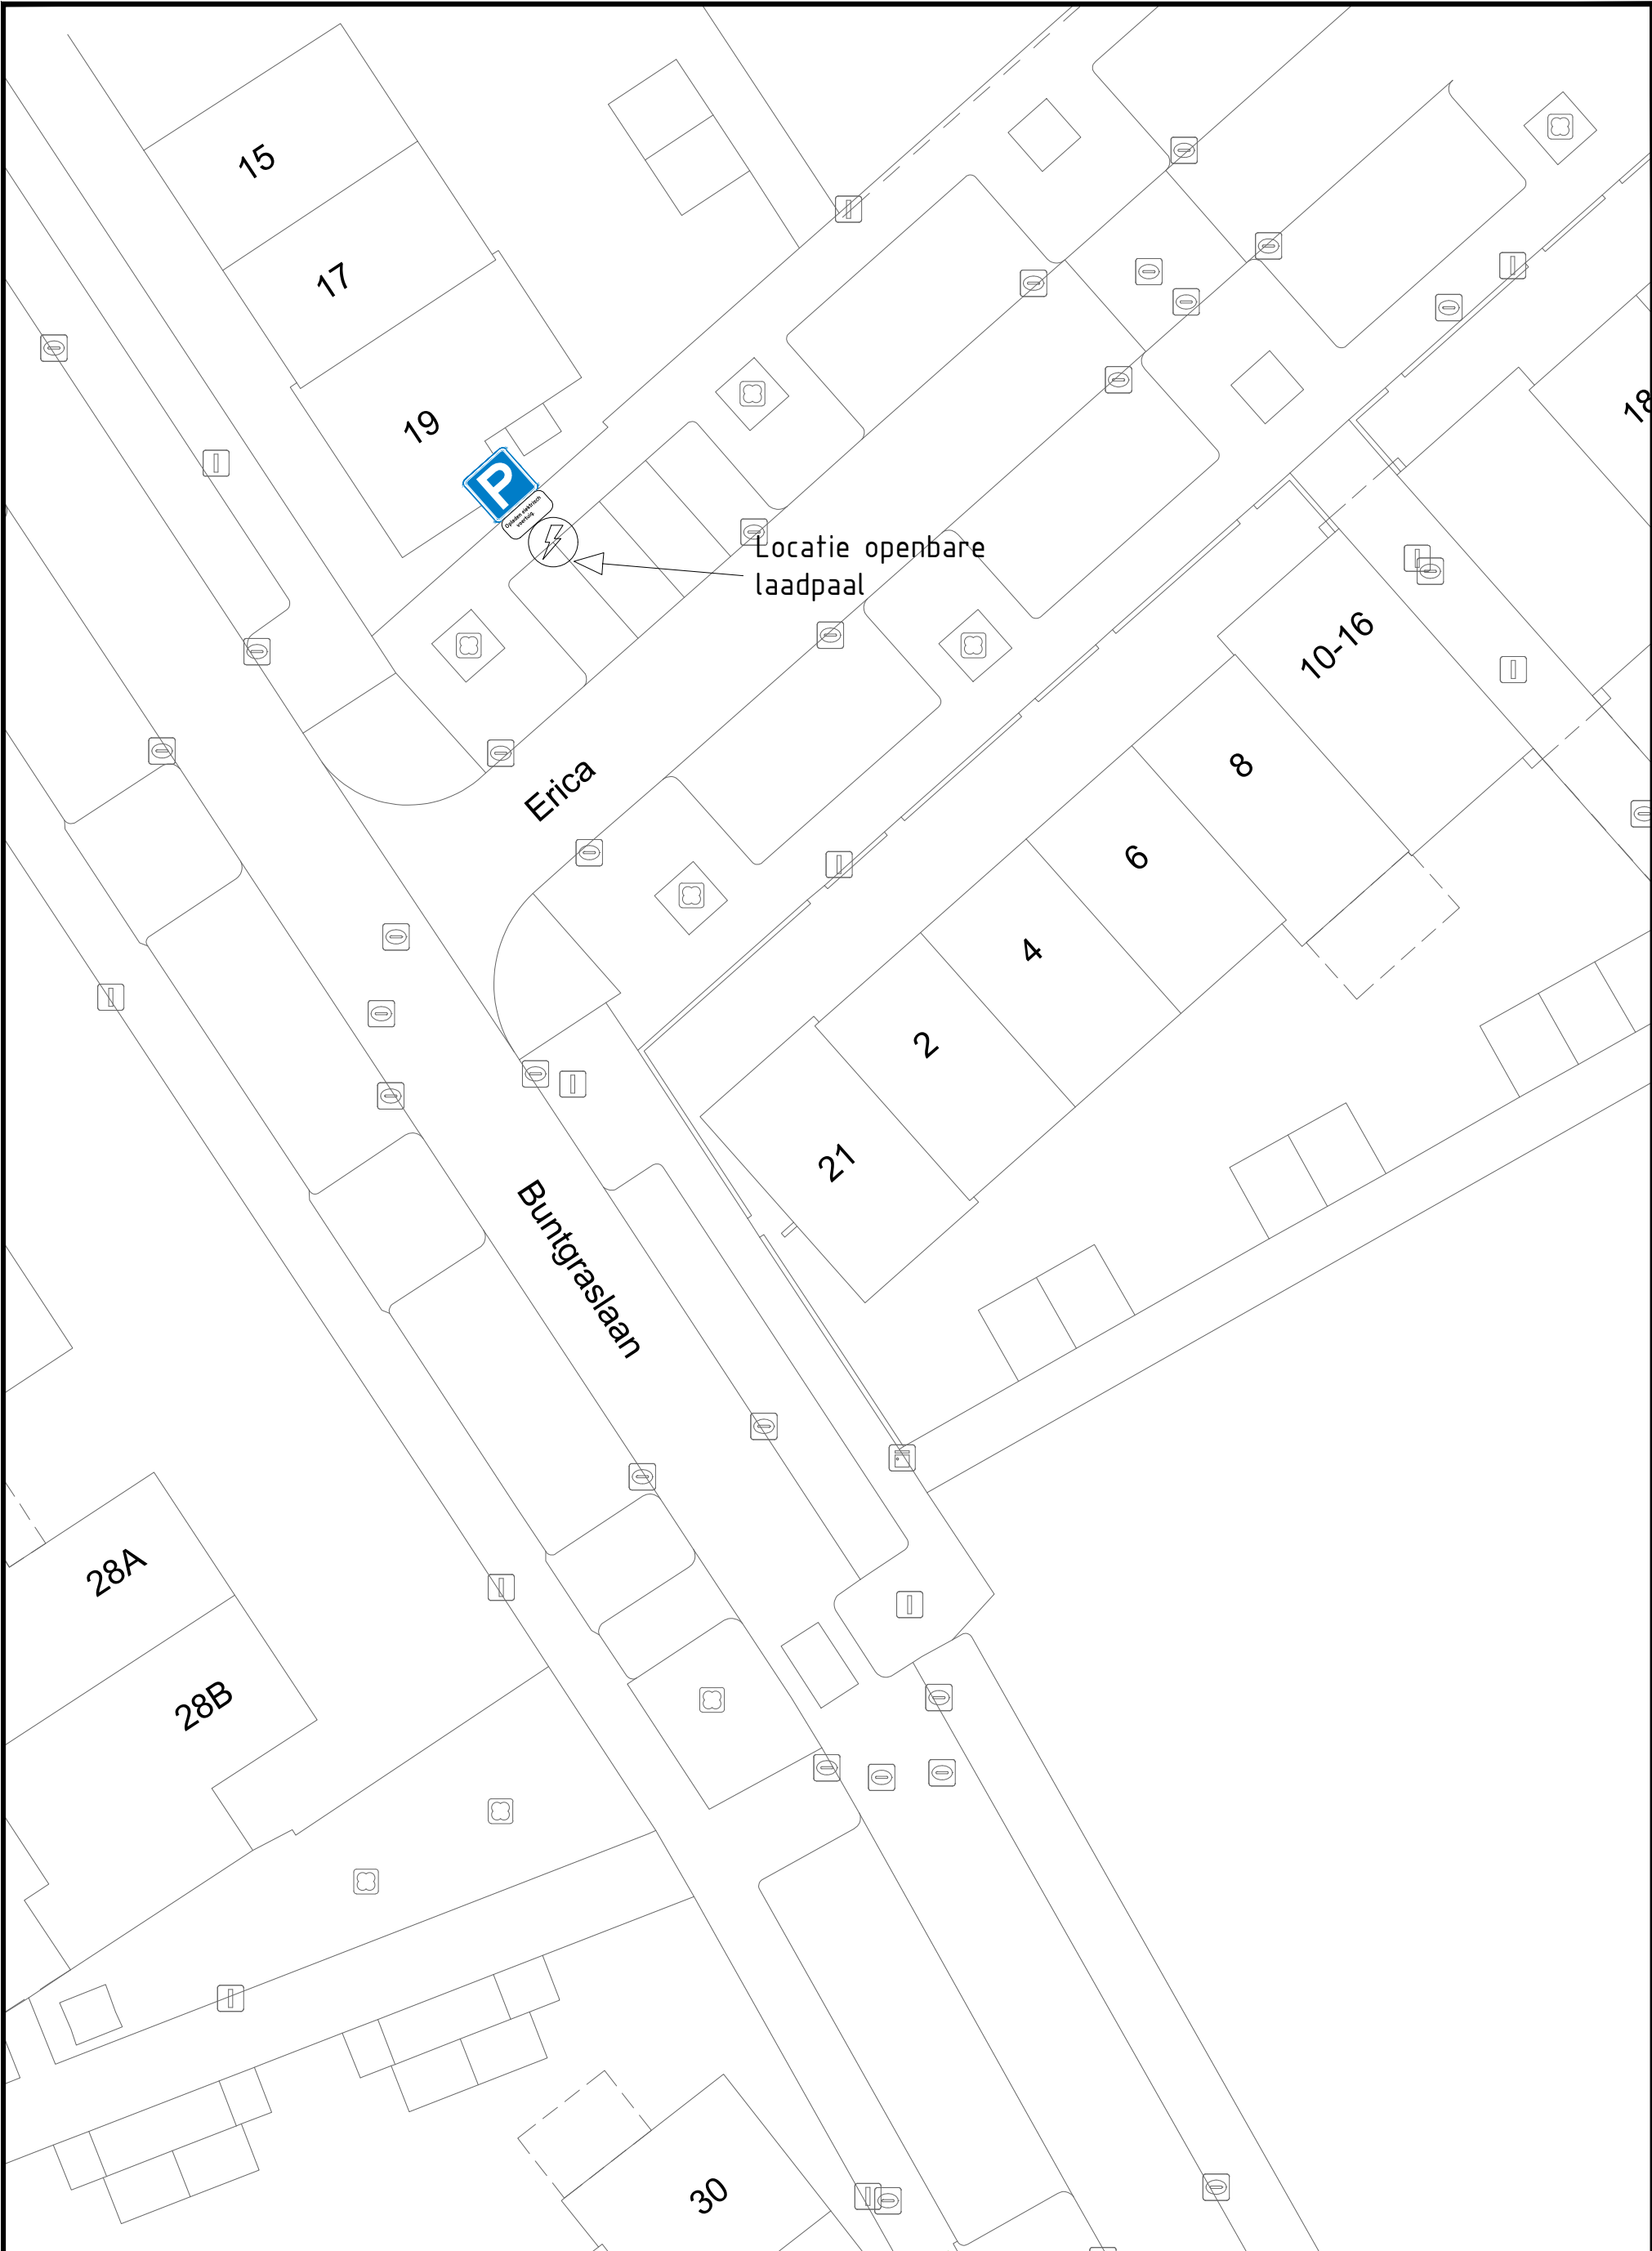

Openbare laadpaal voor elektrisch voertuig
Erica

projectnr:	get. fmaas	schaal: 1:250
tek. nr:	datum: 30-09-2020	formaat: A3
status:	gewijzigd: 1	
	2	
	3	

Postadres: Postbus 70, 8080 AB Elburg | Bezoekadres: Zuiderzeestraatweg Oost 19, 8081 LA Elburg
Telefoon: 0525-688688 | Fax : 0525-688699 | email: gemeente@elburg.nl

c:\users\geert.van.der.waard\documents\projecten\elburg\openbare laadpaal\elburg\openbare laadpaal.dwg