


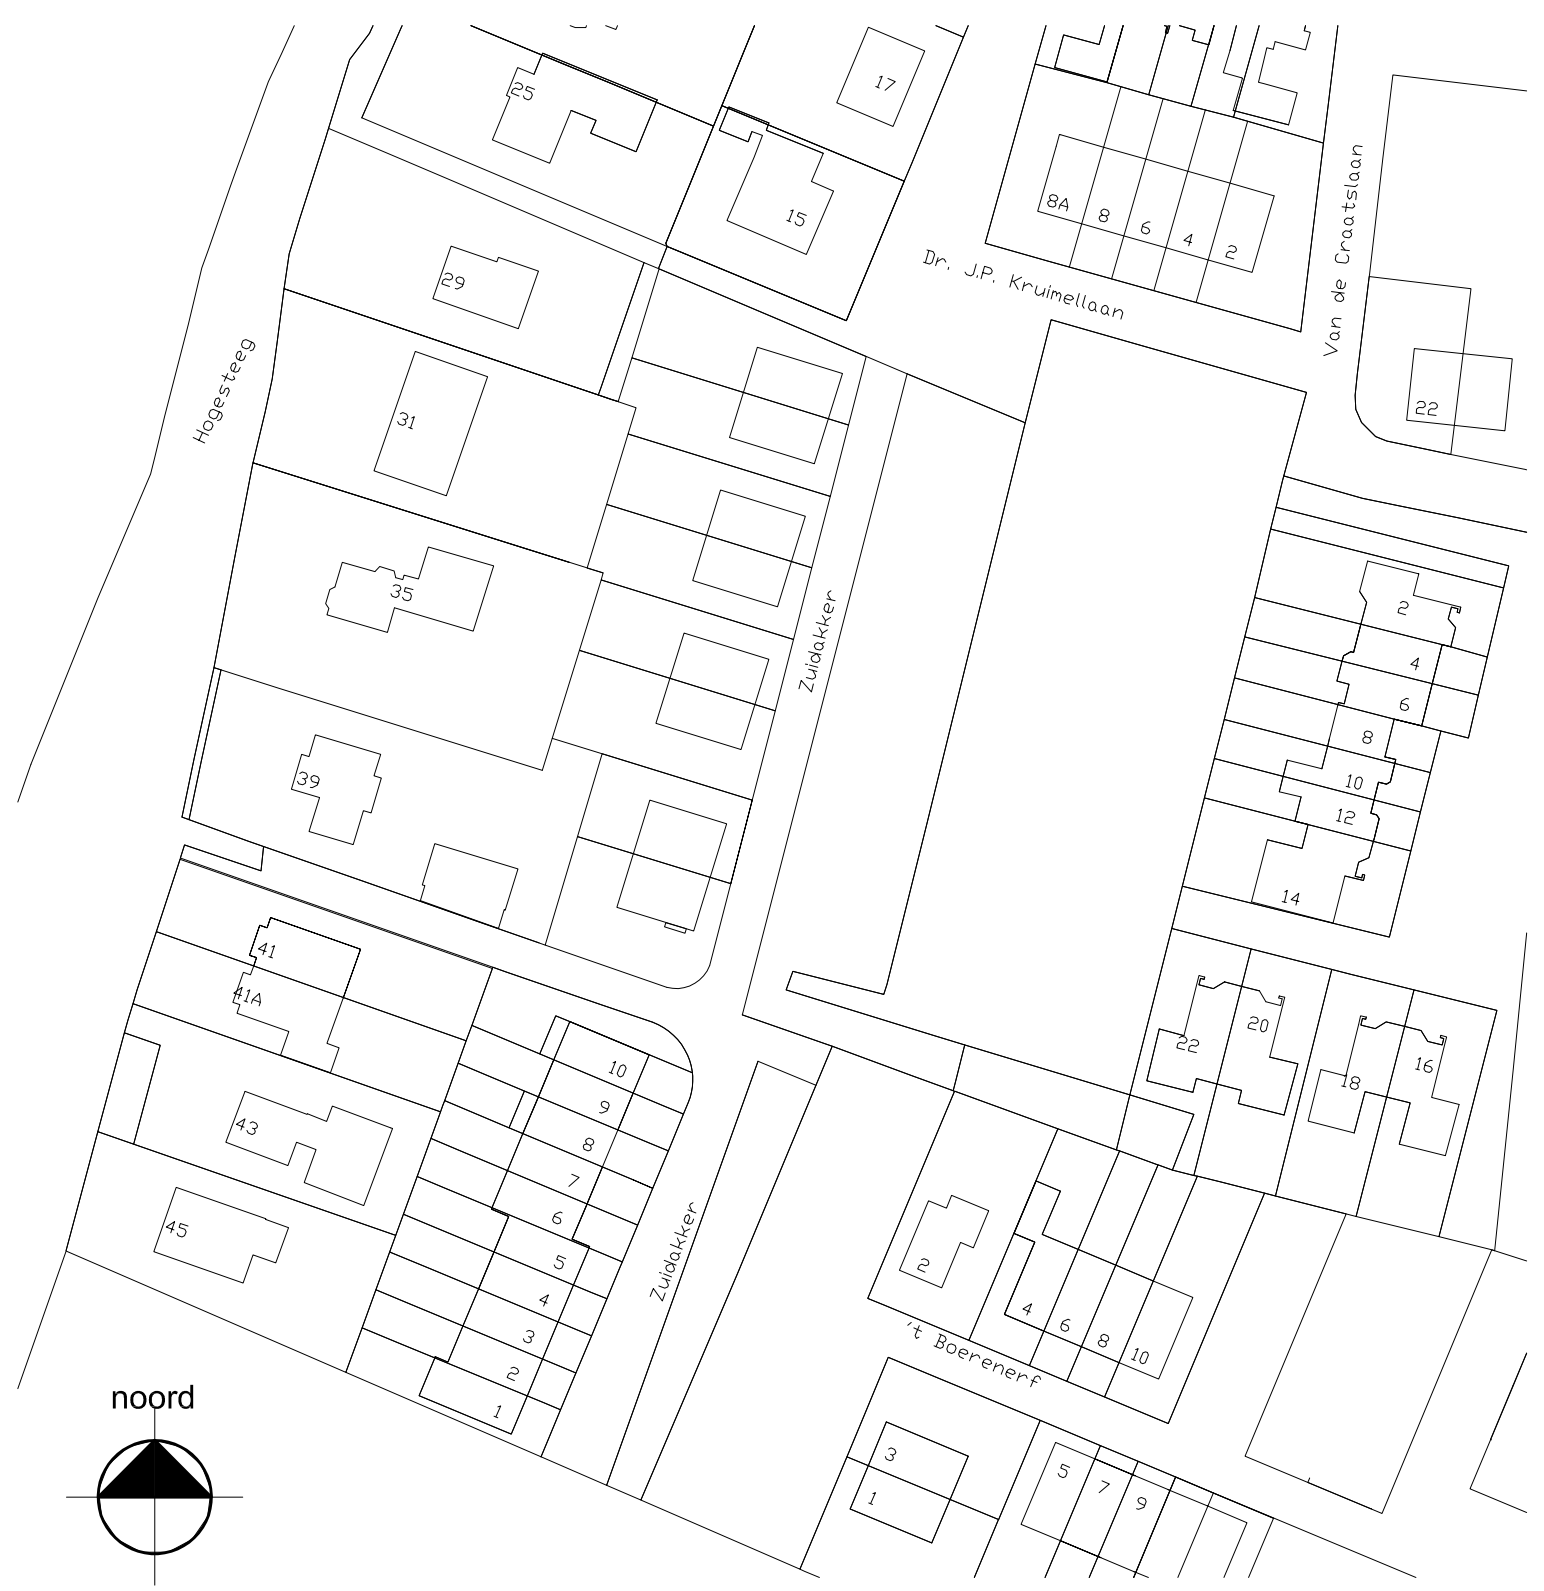

|                 |                                  |             |            |
|-----------------|----------------------------------|-------------|------------|
| Project         | 8 woningen Zuidakker te Garderen |             |            |
| Inhoud tekening | Situatie                         |             |            |
| Opdrachtgever   | Van de Kolk Ontwikkeling B.V.    |             |            |
| Schaal          | 1:100                            | Wijziging A | 31-08-2019 |
| Getekend door   | WW                               | Wijziging B | 05-09-2019 |
| Datum           | 18-07-2019                       | Wijziging C |            |

Betroot bij besluit van  
Omgevingsdienst  
De Veluwe  
Kernwet  
2019W1725  
19-00-2020

vandekolk.nl