


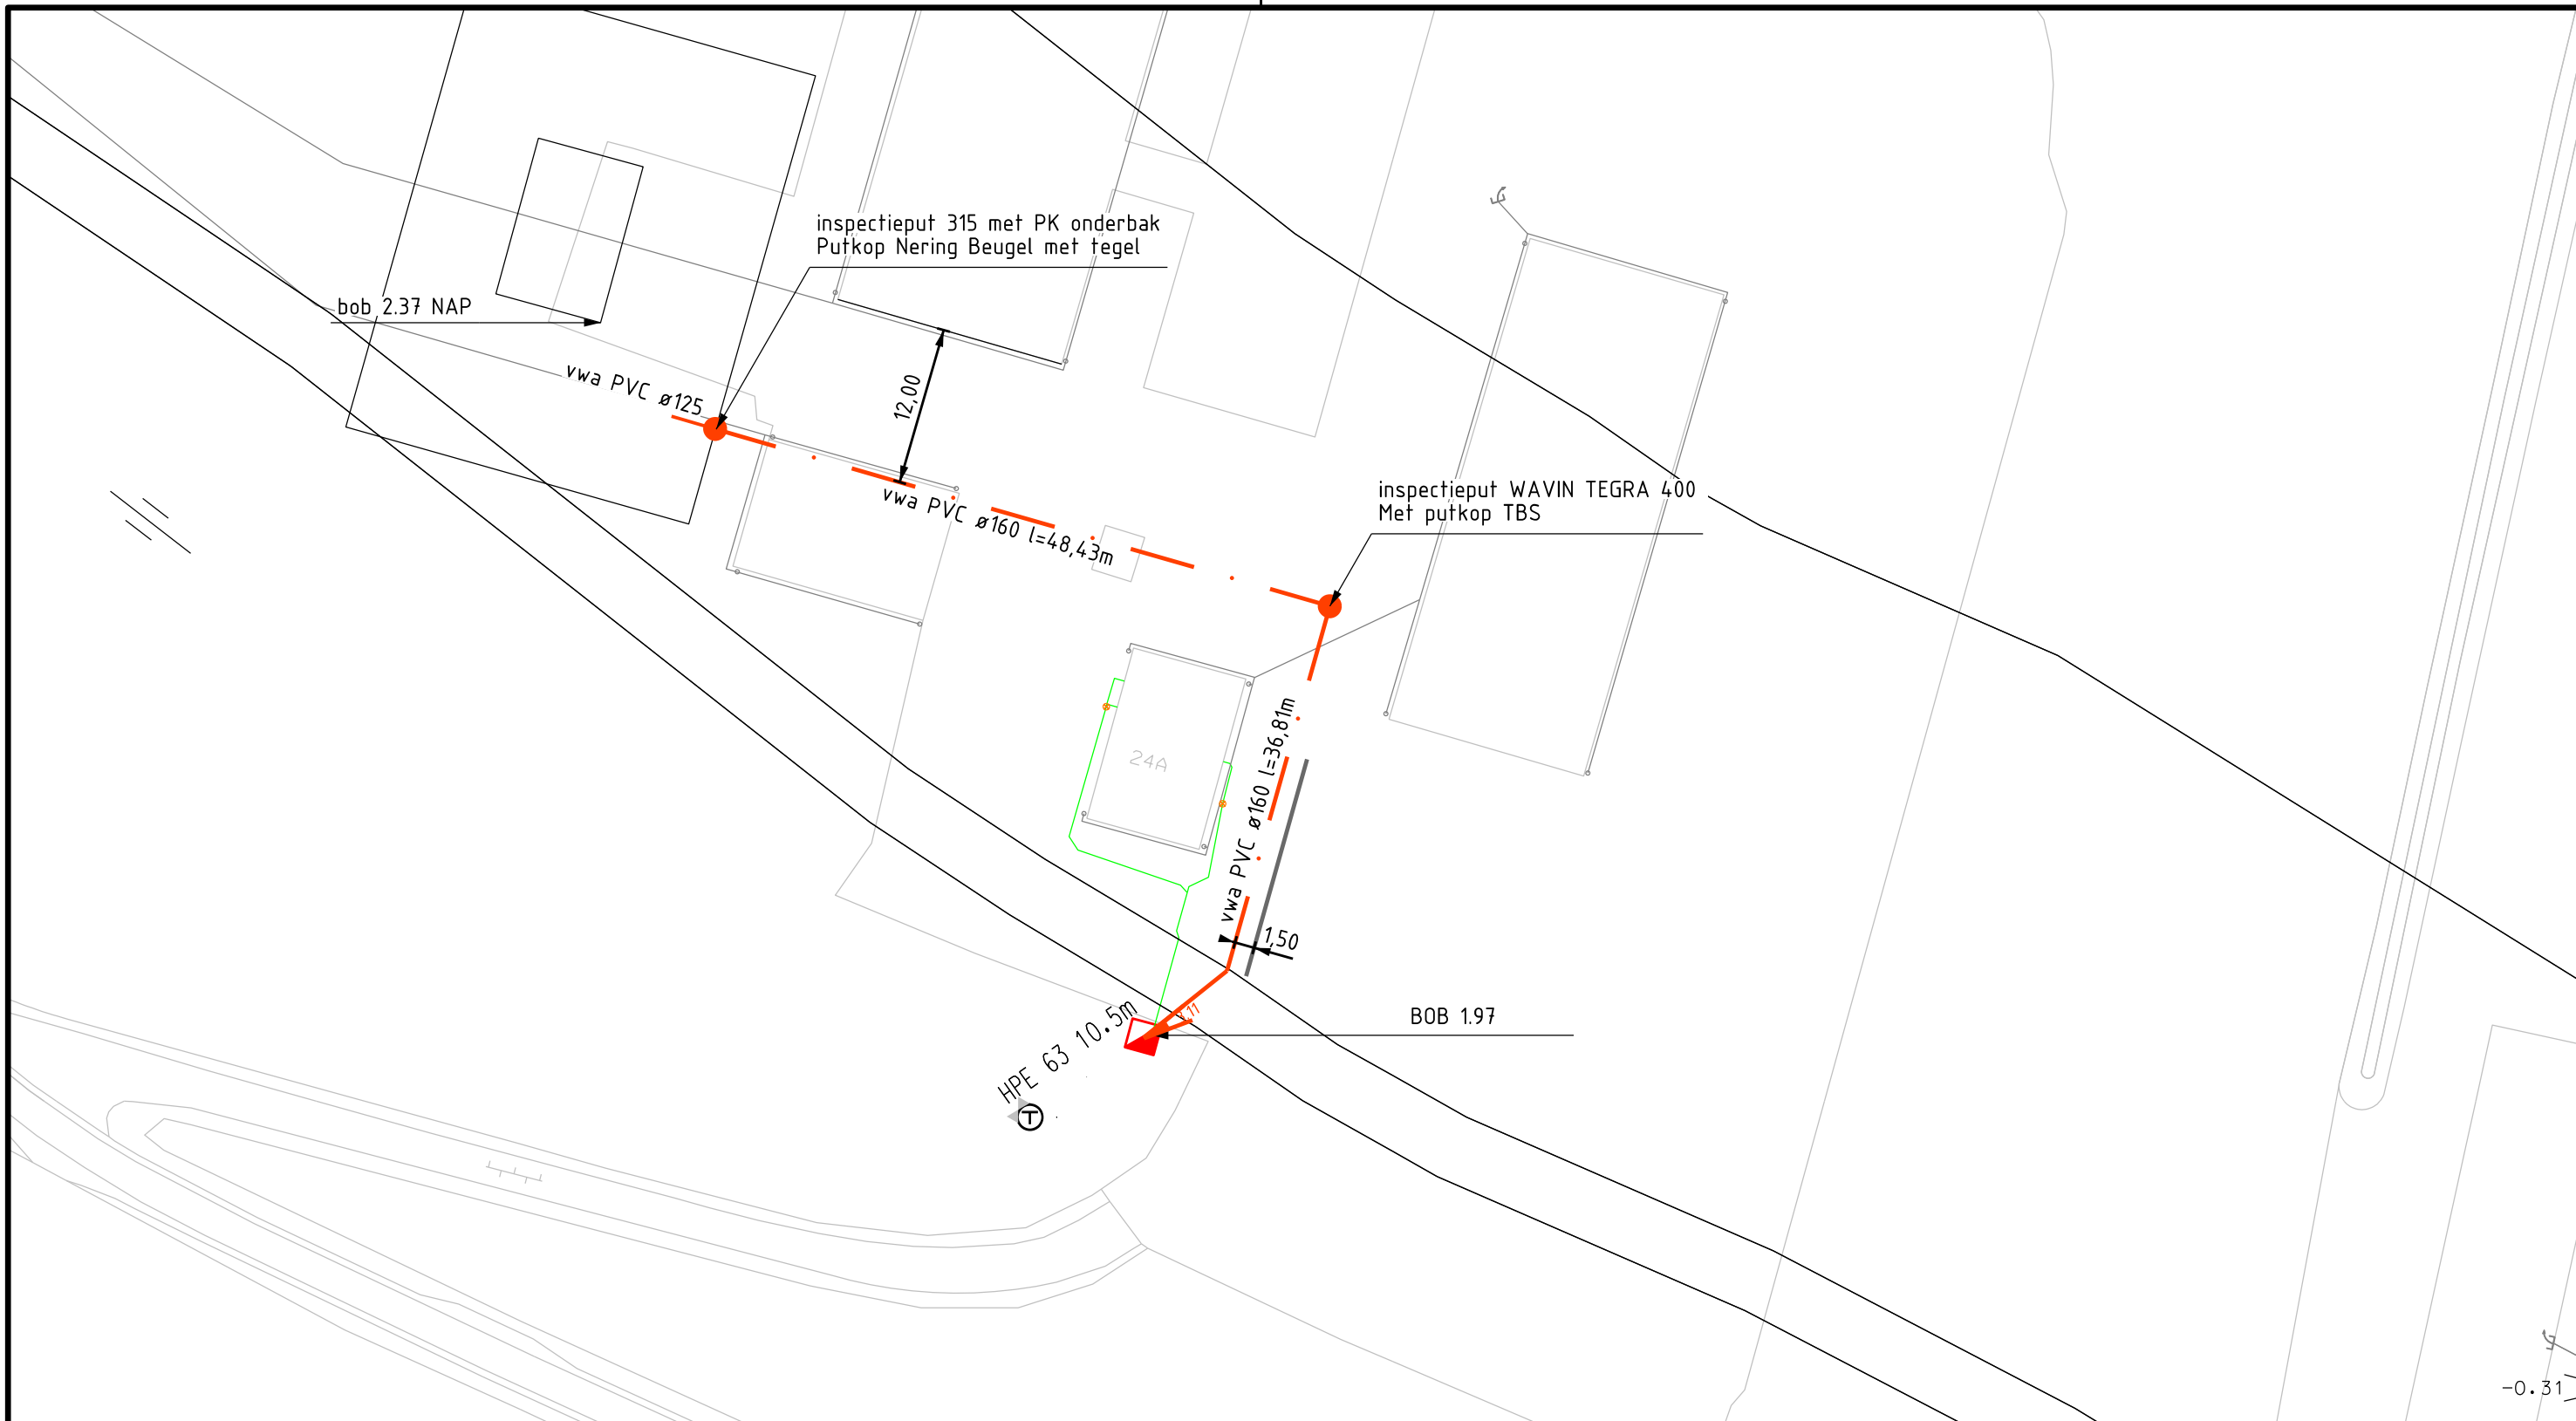

rioolaansluiting Lekdijk 24B				gemeente Houten 
Projectleider: BvV Afdeling: VOB Datum: 12-11-2020				
Schaal: 1:500	Get.: ZY31340	Formaat: A3	Blad 1 van 1	Zaak.nr.: Lekdijk 24B
Onderdoor 25	3995 DW Houten	T +31(0) 30 639 26 11	E gemeentehuis@houten.nl	