


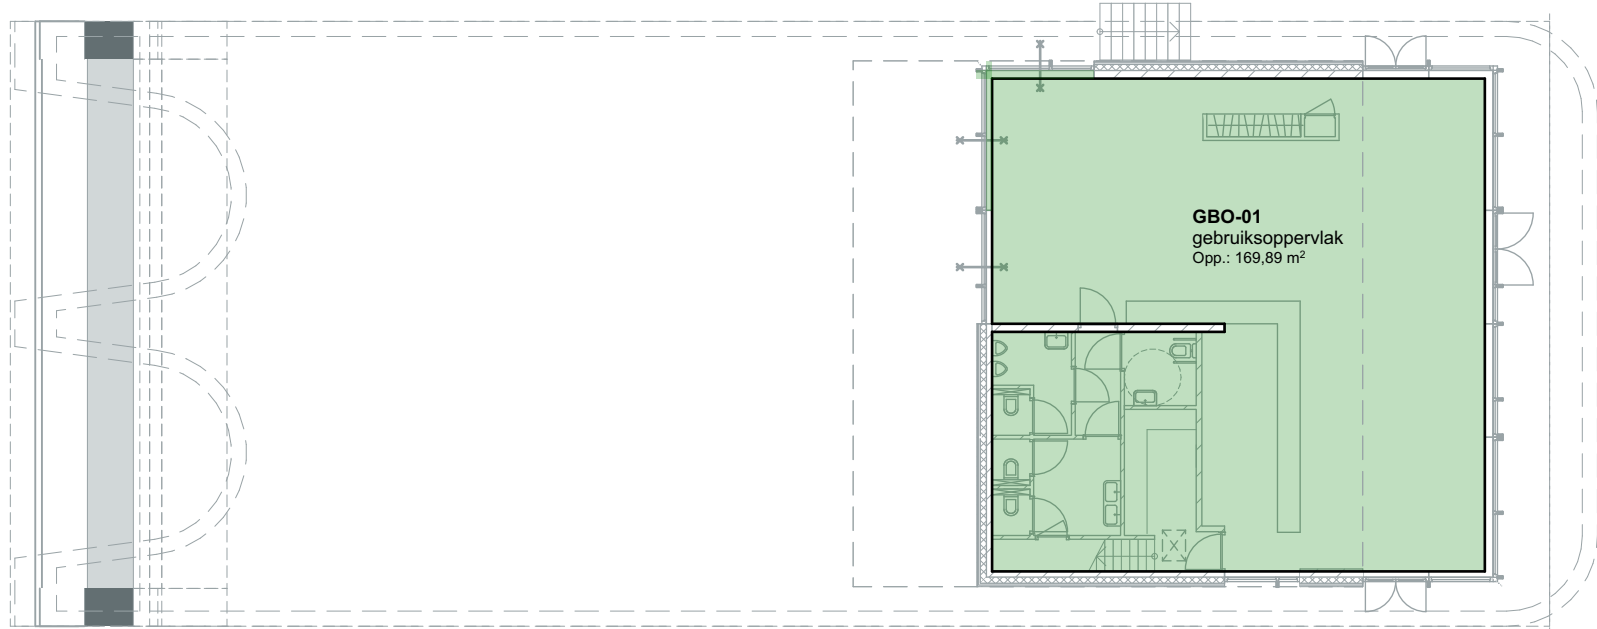
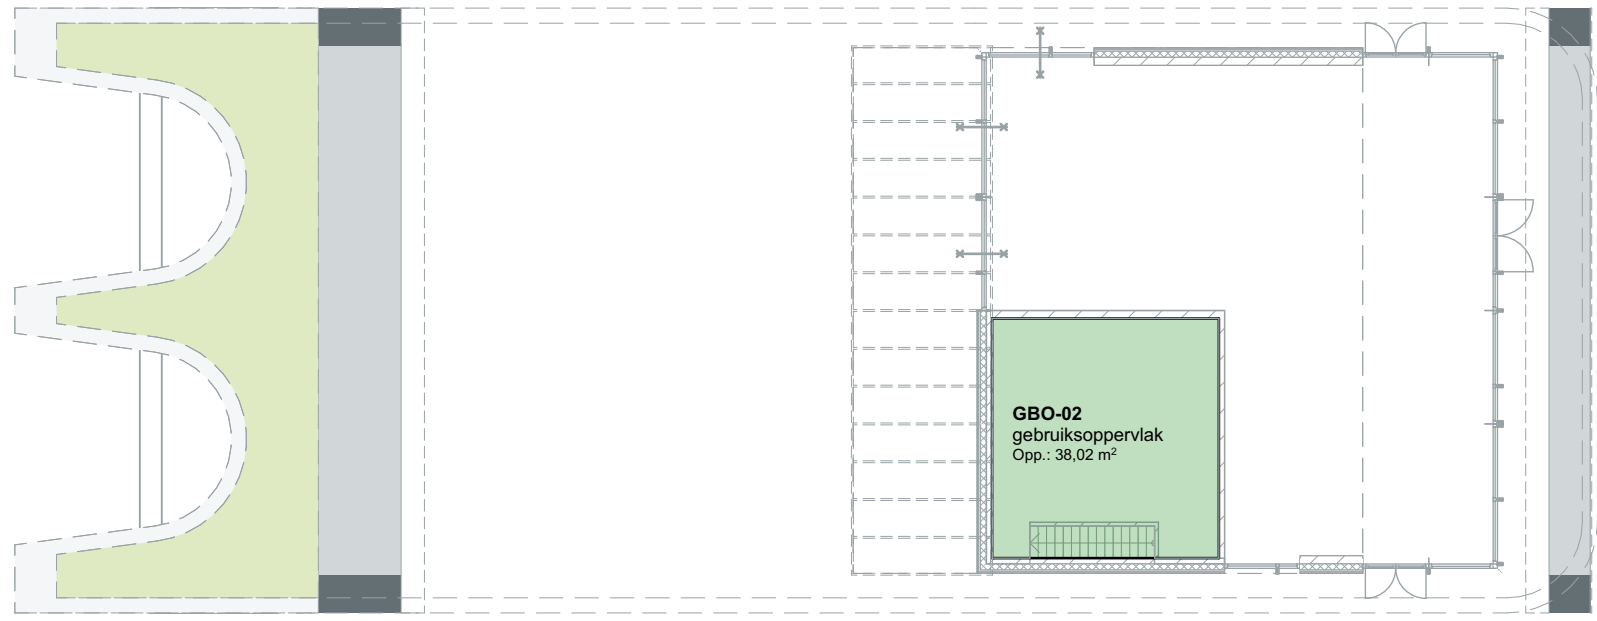
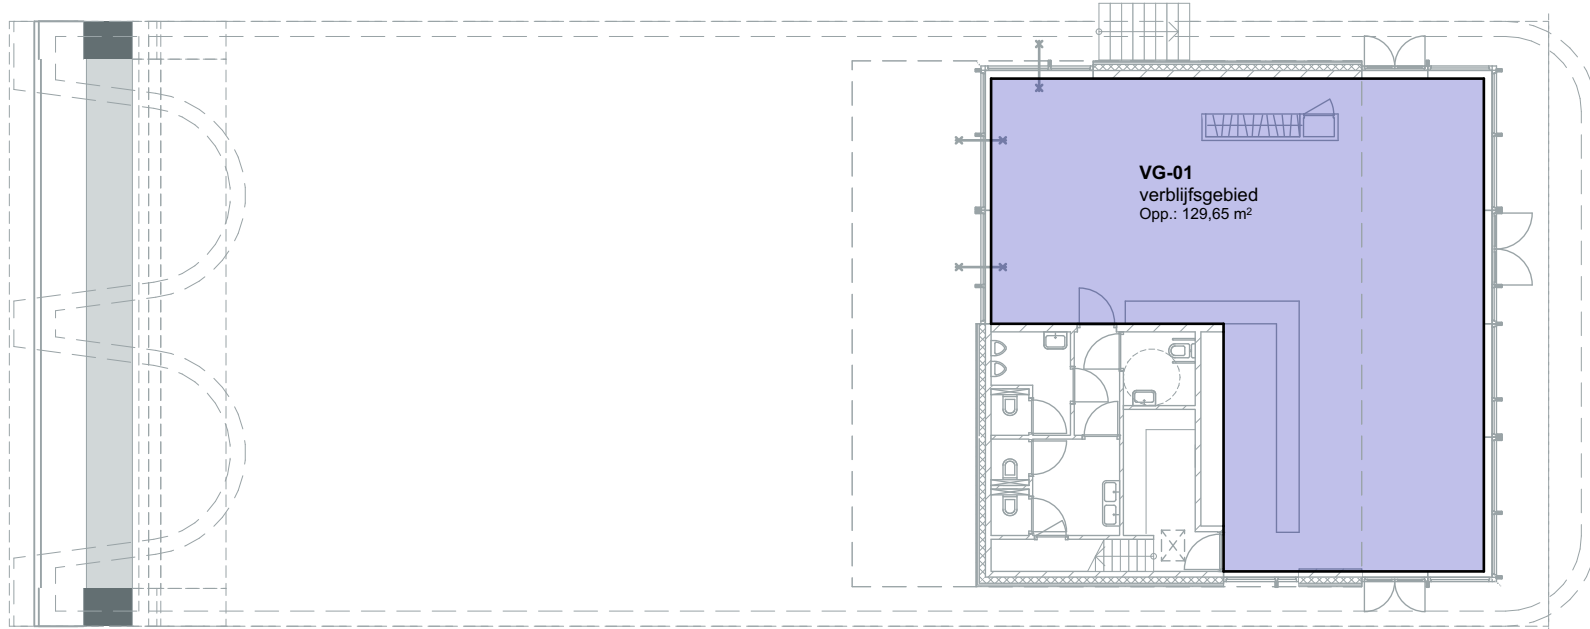


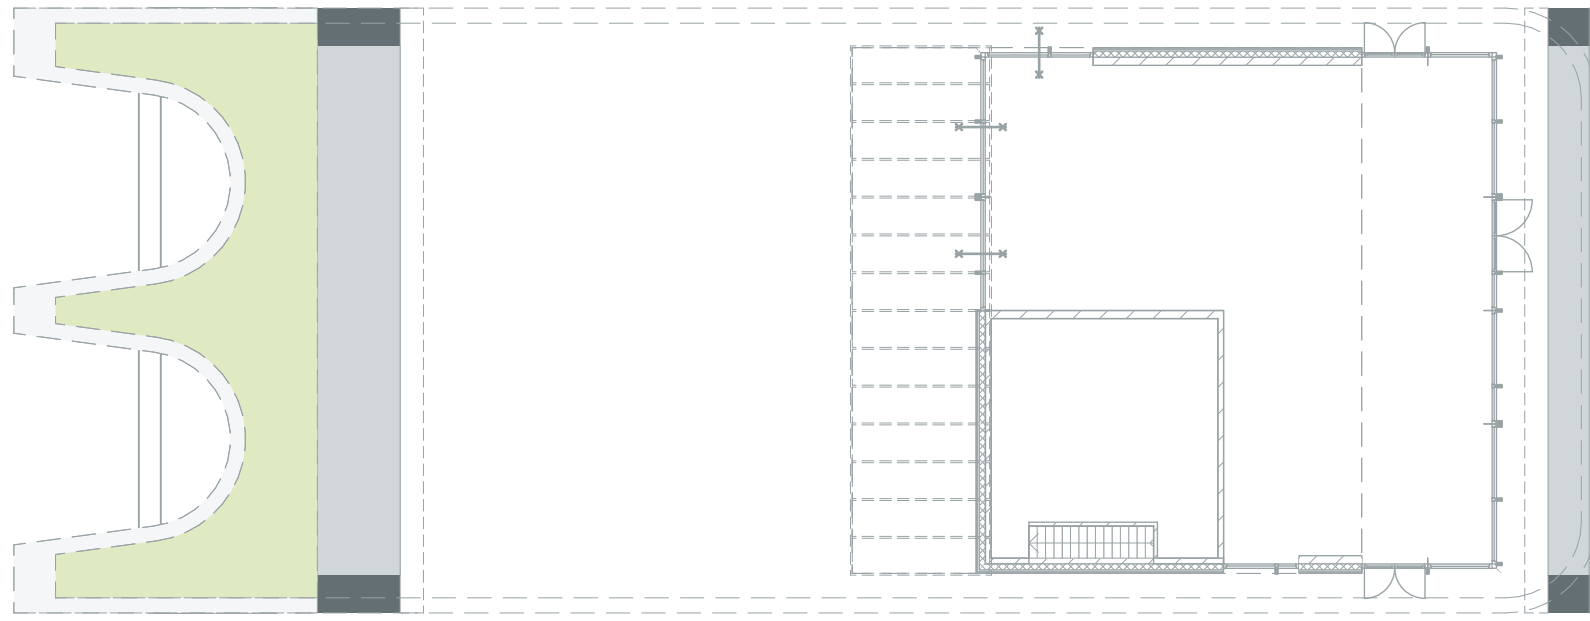



GEBRUIKSOPPERVLAK

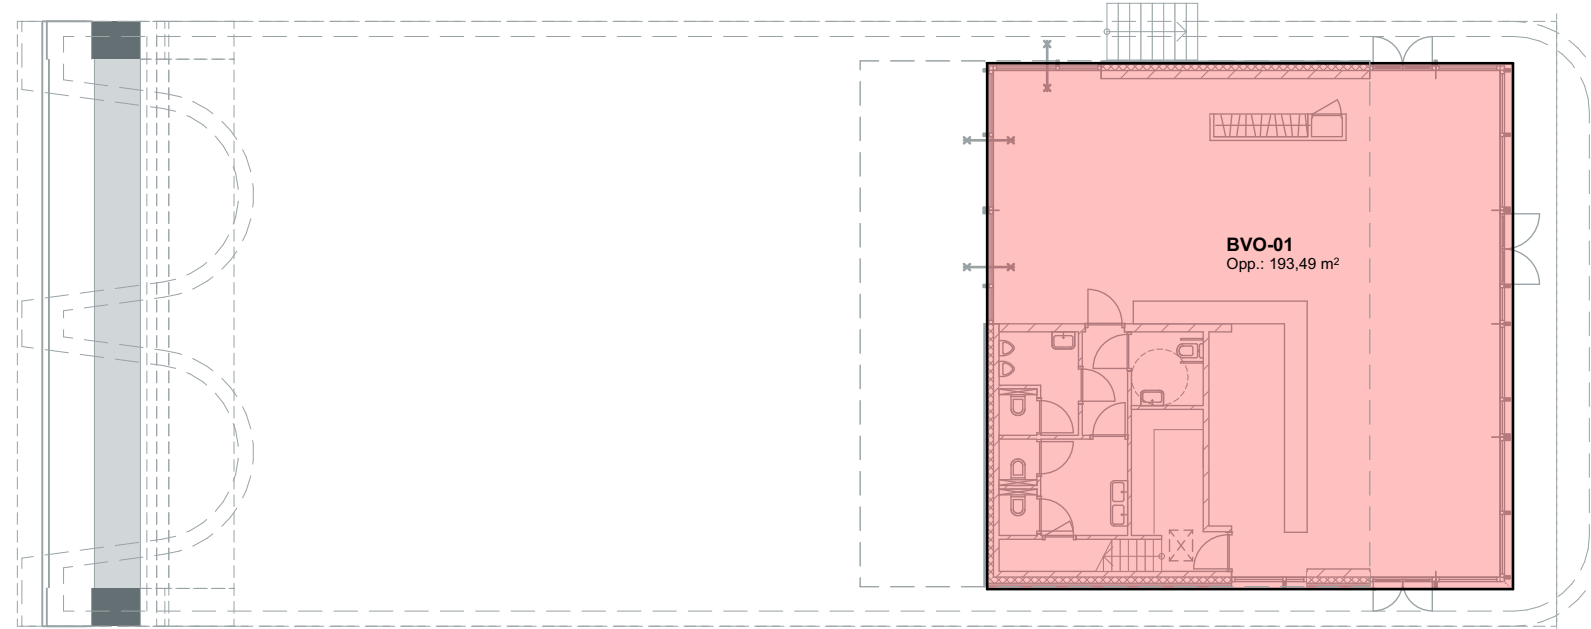

VERBLIJFSGEBIED

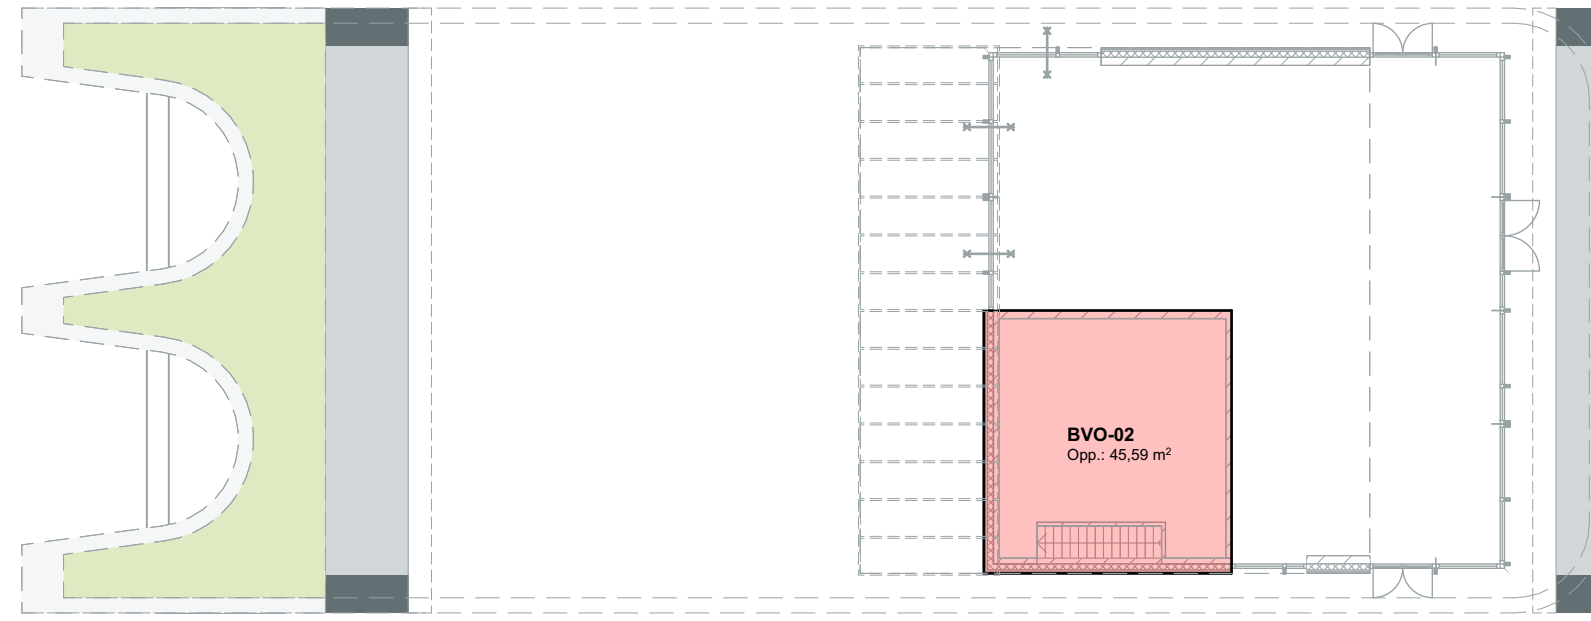

BRUTO VLOEROPPERVLAK

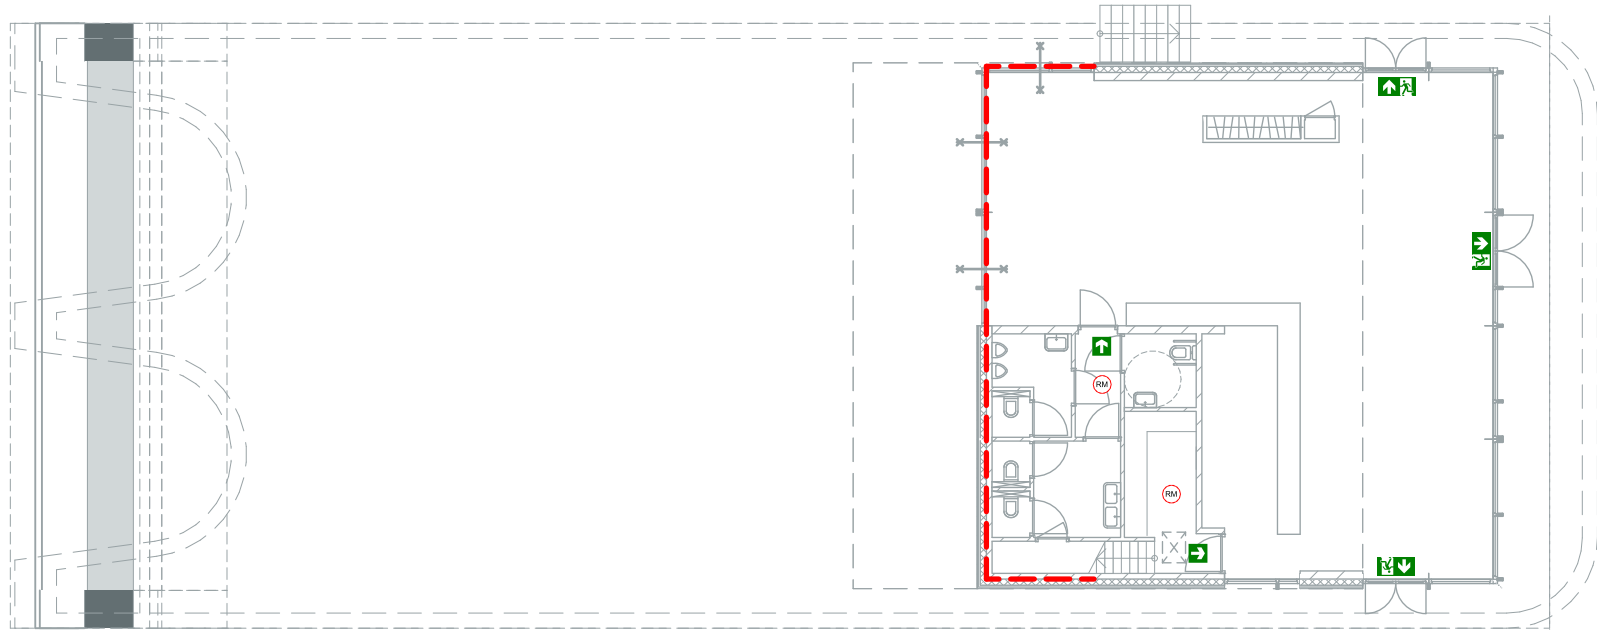
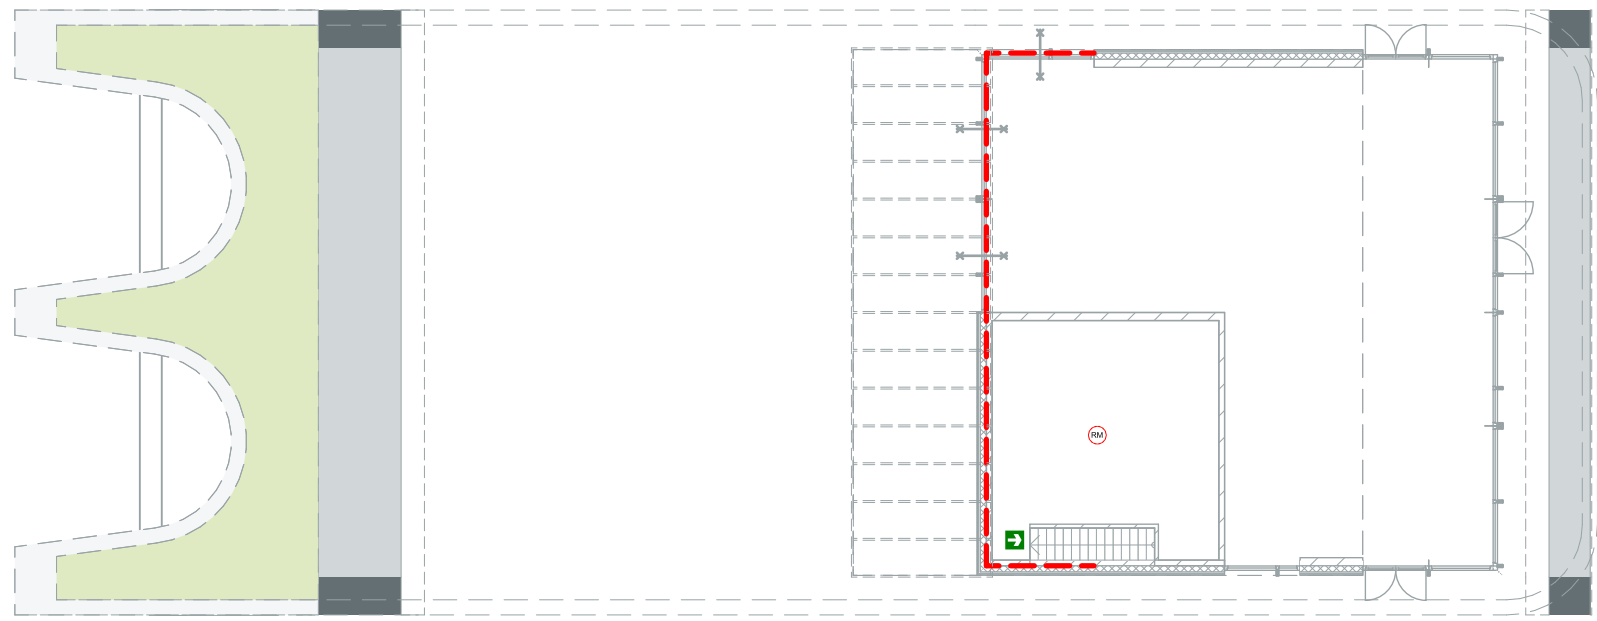


BRANDVEILIGHEID

--- 30min brandwerend

Buitendeuren uitvoeren met knopcilinder

Gebouw <500m²
Geen BMI noodzakelijk
Geen brandslangspels noodzakelijk
Noodverlichting 10Lux op vloerniveau
Diverse handbrandblussers plaatsen

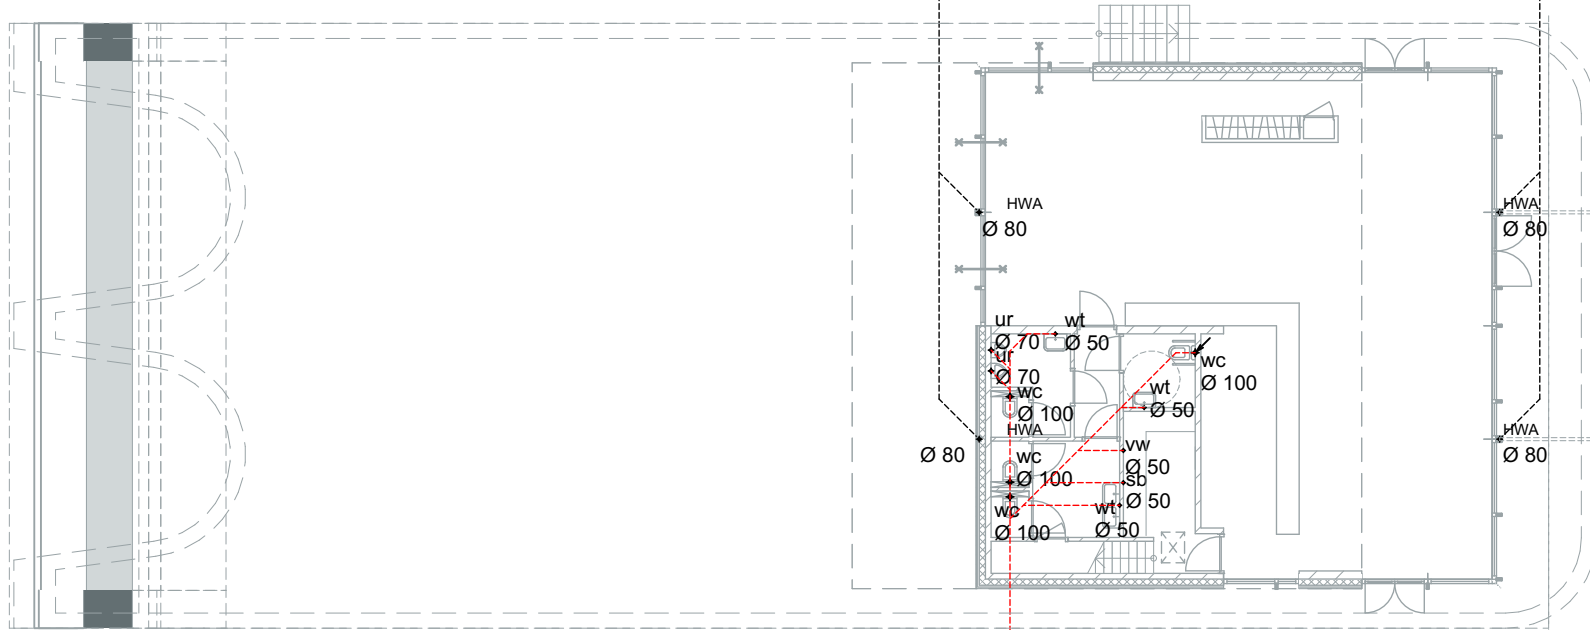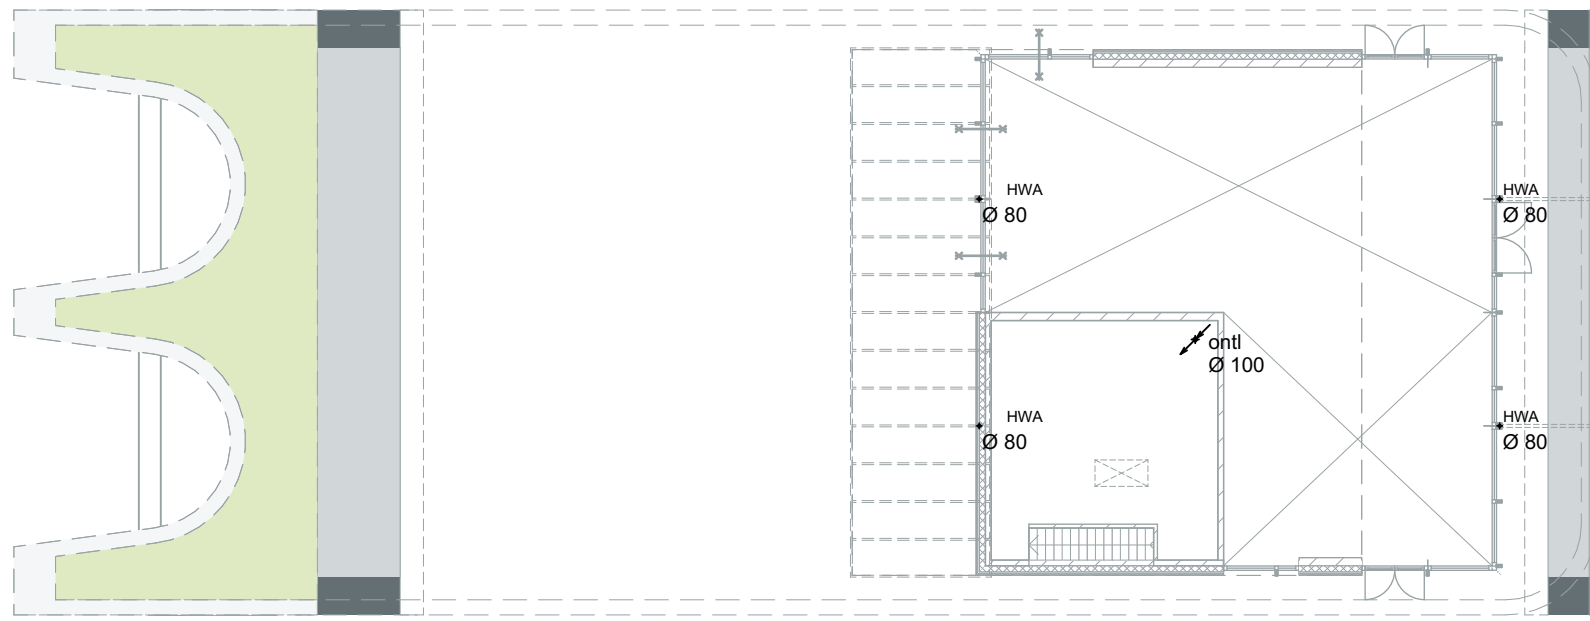

RIOLERING

RIOLERING.
DE FÉCALIEN EN VUILWATERLEIDINGEN TOT AAN DE PERCEELSGRENS EN ENDOGENE MET EEN ONTSTORPINGSSTUK. DE GEMEENTE ZORGT VOOR DE AANSLUITING OP HET HOOFDRIJOL.
DE RIOLERING DIEN'T TE WORDEN UITGEVOERD ALS GESCHIEDEN STELSEL.
HIERBIJ WORDT ONDERSCHIED GEMAAKT IN 2 SYSTEMEN:
A = HEMELWATERAFVOER
B = DROOGWEERAFVOER (HUISHOUWATER, FÉCALIEN)
LEIDINGKLEUREN IN OVERLEG MET DE GEMEENTE.
BIJ VOORKEUR:
SYSTEEM A: KLEUR GROEN
SYSTEEM B: KLEUR GRIS
DE HEMELWATERLEIDINGEN ZAL OP EIGEN TERREIN VIA EEN GOOT NAAR OPENBAAR WATER GELOOSD WORDEN. VOLGENS VOORSCHRIFT GEMEENTE.
GEMIDDEDE DIMENSIES RIOLERINGSBUZEN ZIJN INDICATIEF. DEFINITIEVE DIMENSIES VOLGEN UIT RIOLERINGS-BEREKENING INSTALLATEUR

opdrachtgever
Lingedelta Vastgoed BV
Wanraaij 2 | 6673 DN Andelst

project
Tankstation+TOP "de vaait"
Medelsestraat Echteld

fase
Omgevingsvergunning

onderdeel
Bouwbesluit

schaal	1:200, 1:100	formaat	A1	getekend	BM	ontwerp	BM	blad	
datum	01-07-2019								OV-08
datum wijziging	A: 05-07-2019 B: 11-07-2019 C: 12-07-2019 D: 17-07-2019 E:	F: G: H: I: J:						projectnr.	17072