



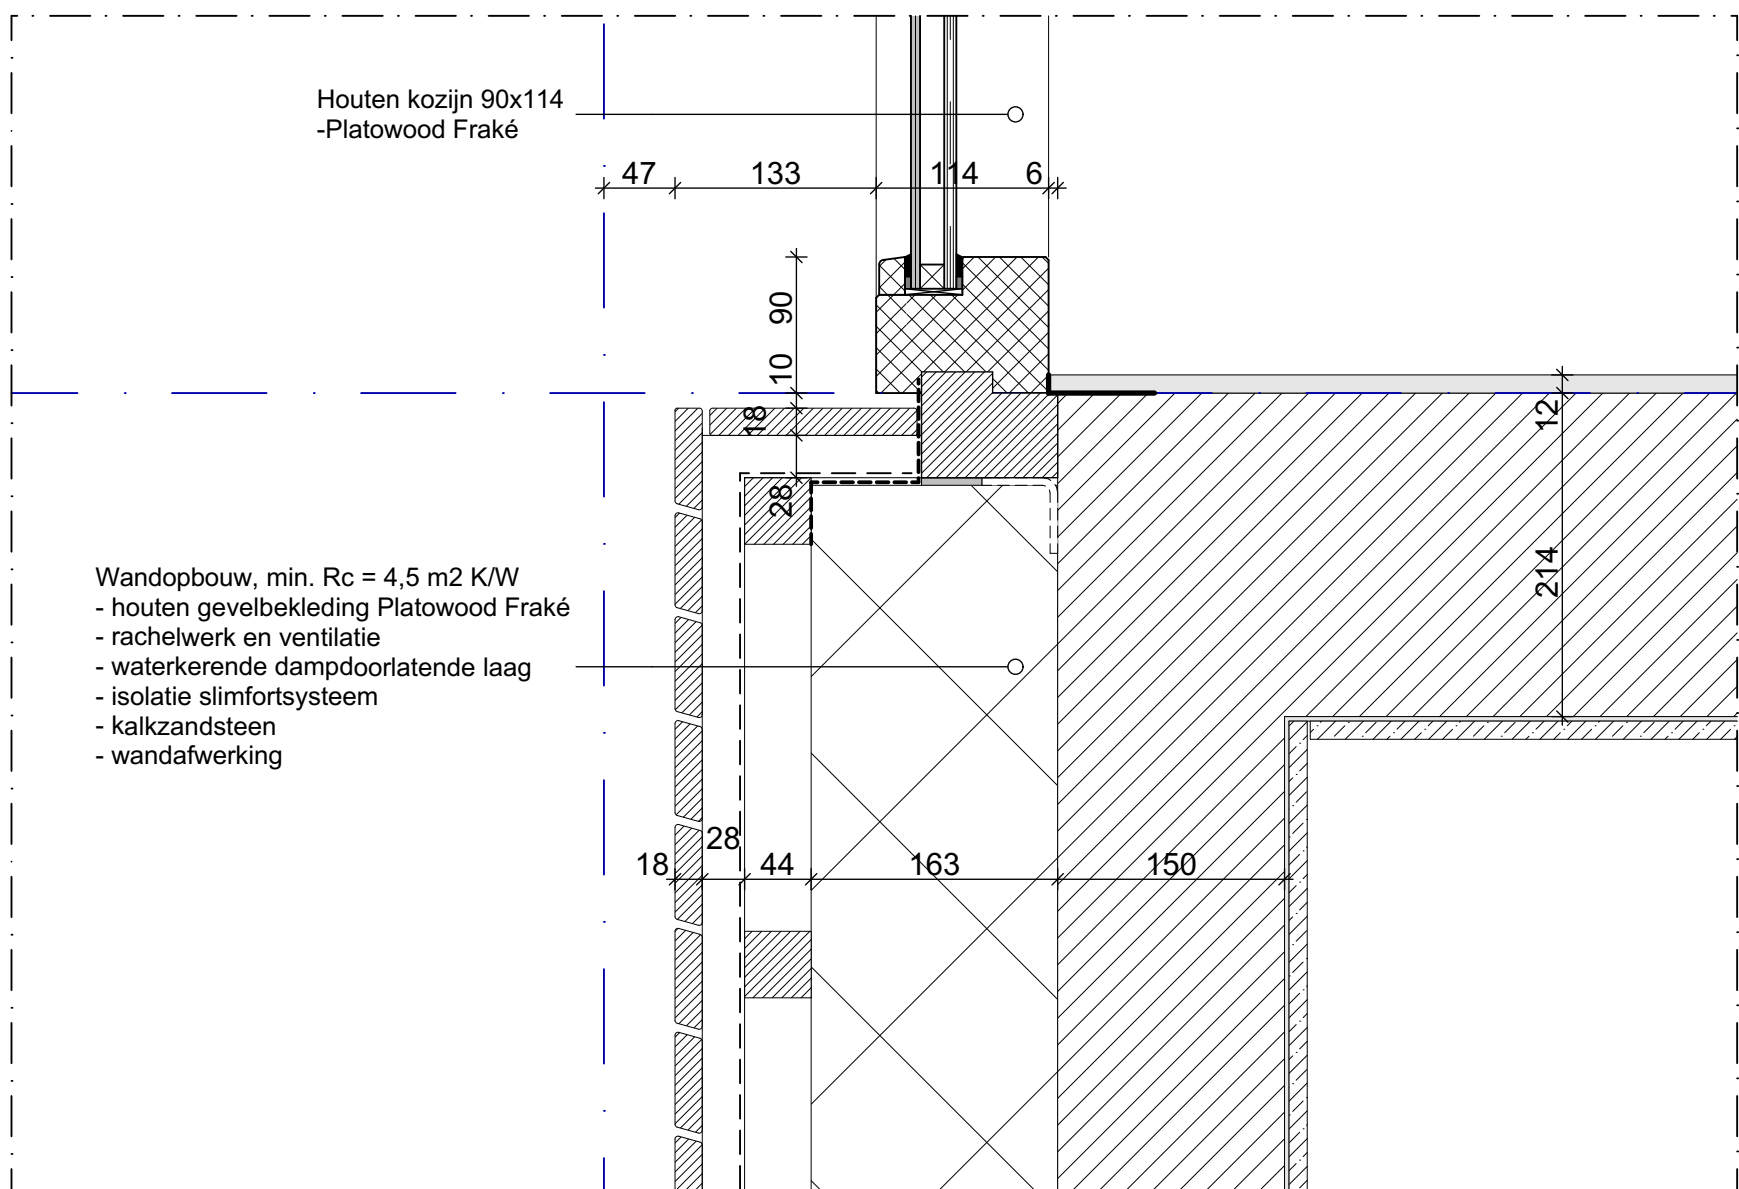
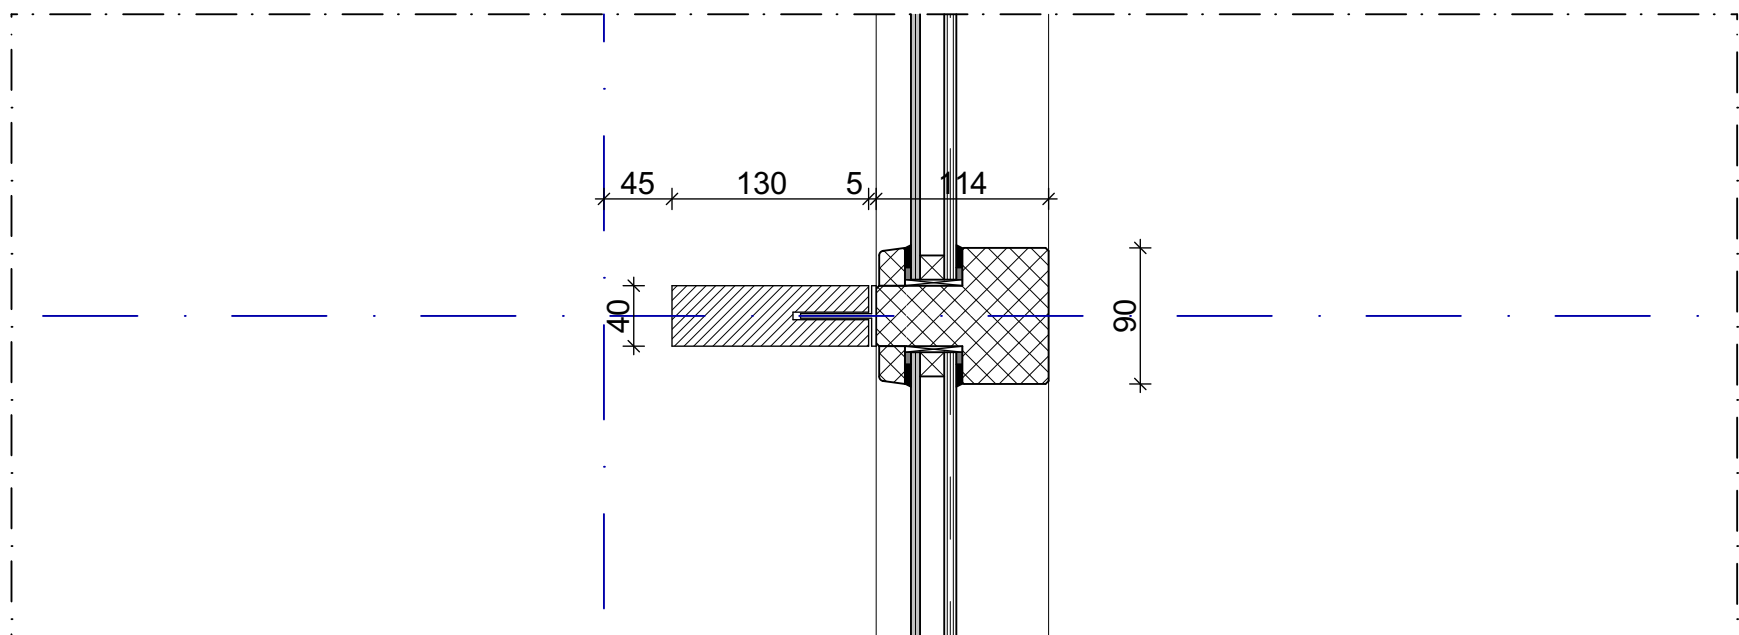


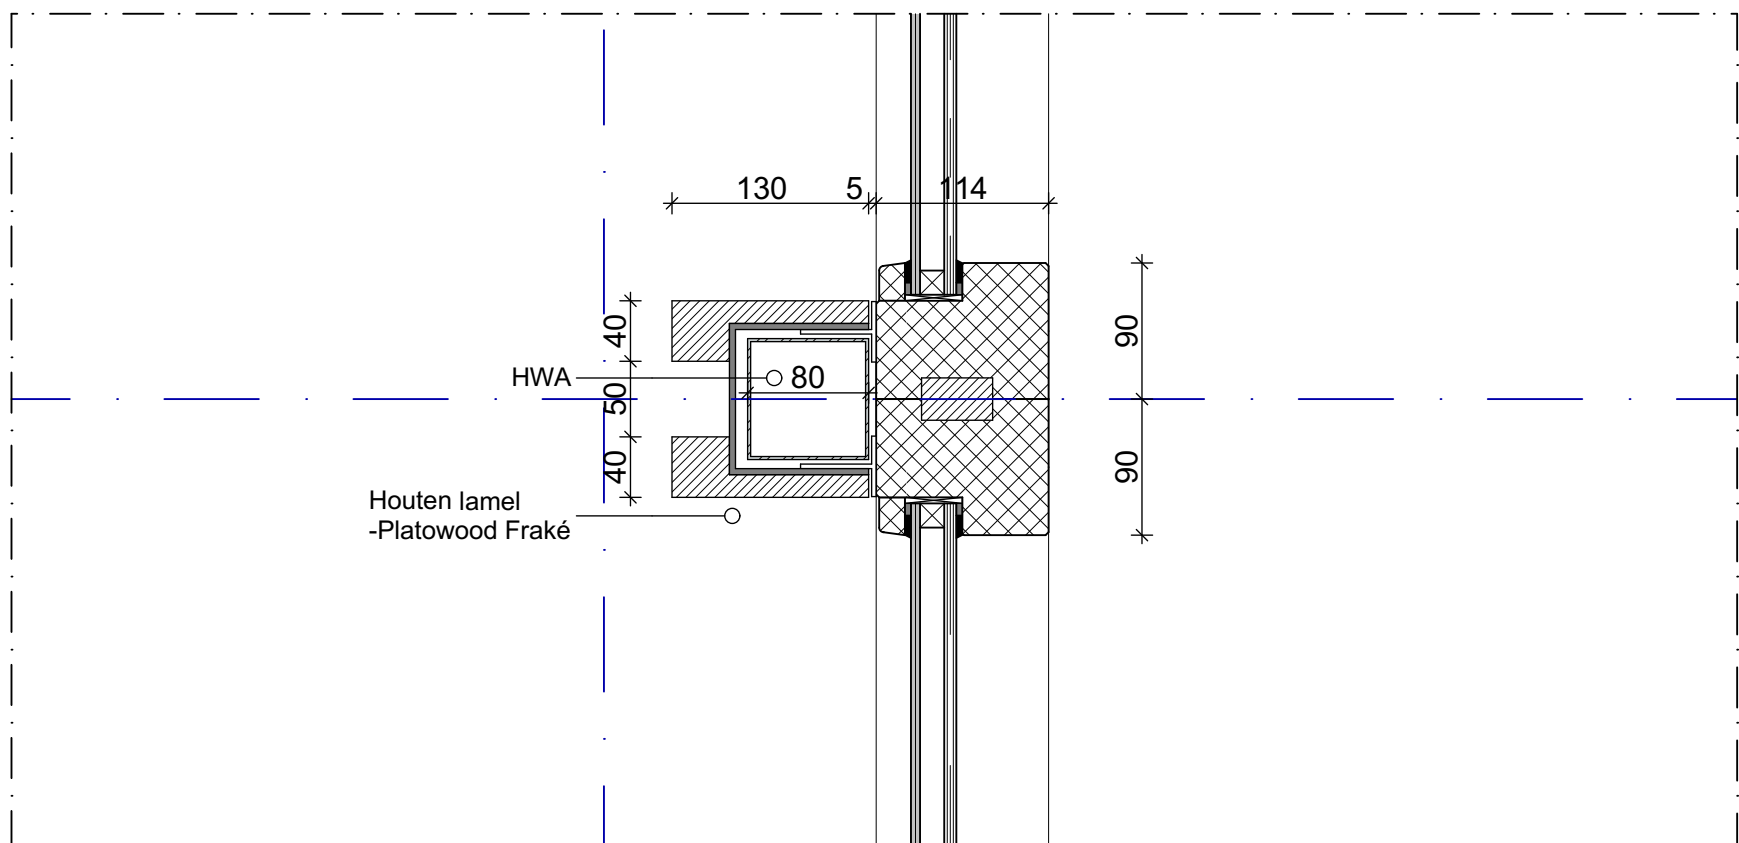



- Dakopbouw, min. Rc = 6,0 m2 K/W
- vegetatiedak, optigroen zaadgoed, pluggen en/of hydroseeding
 - vegetatiemat
 - substraatlaag E/S, minimaal 80mm
 - roestvrijstalen kabel met schuifdrempel
 - schuifdrempel S 80
 - spacer
 - bescherm-, drainage- en bufferlaag SSV 800
 - drukverdeellaag iom optigroen
 - geïsoleerde dakplaten / stalen dakplaten 158R/750mm

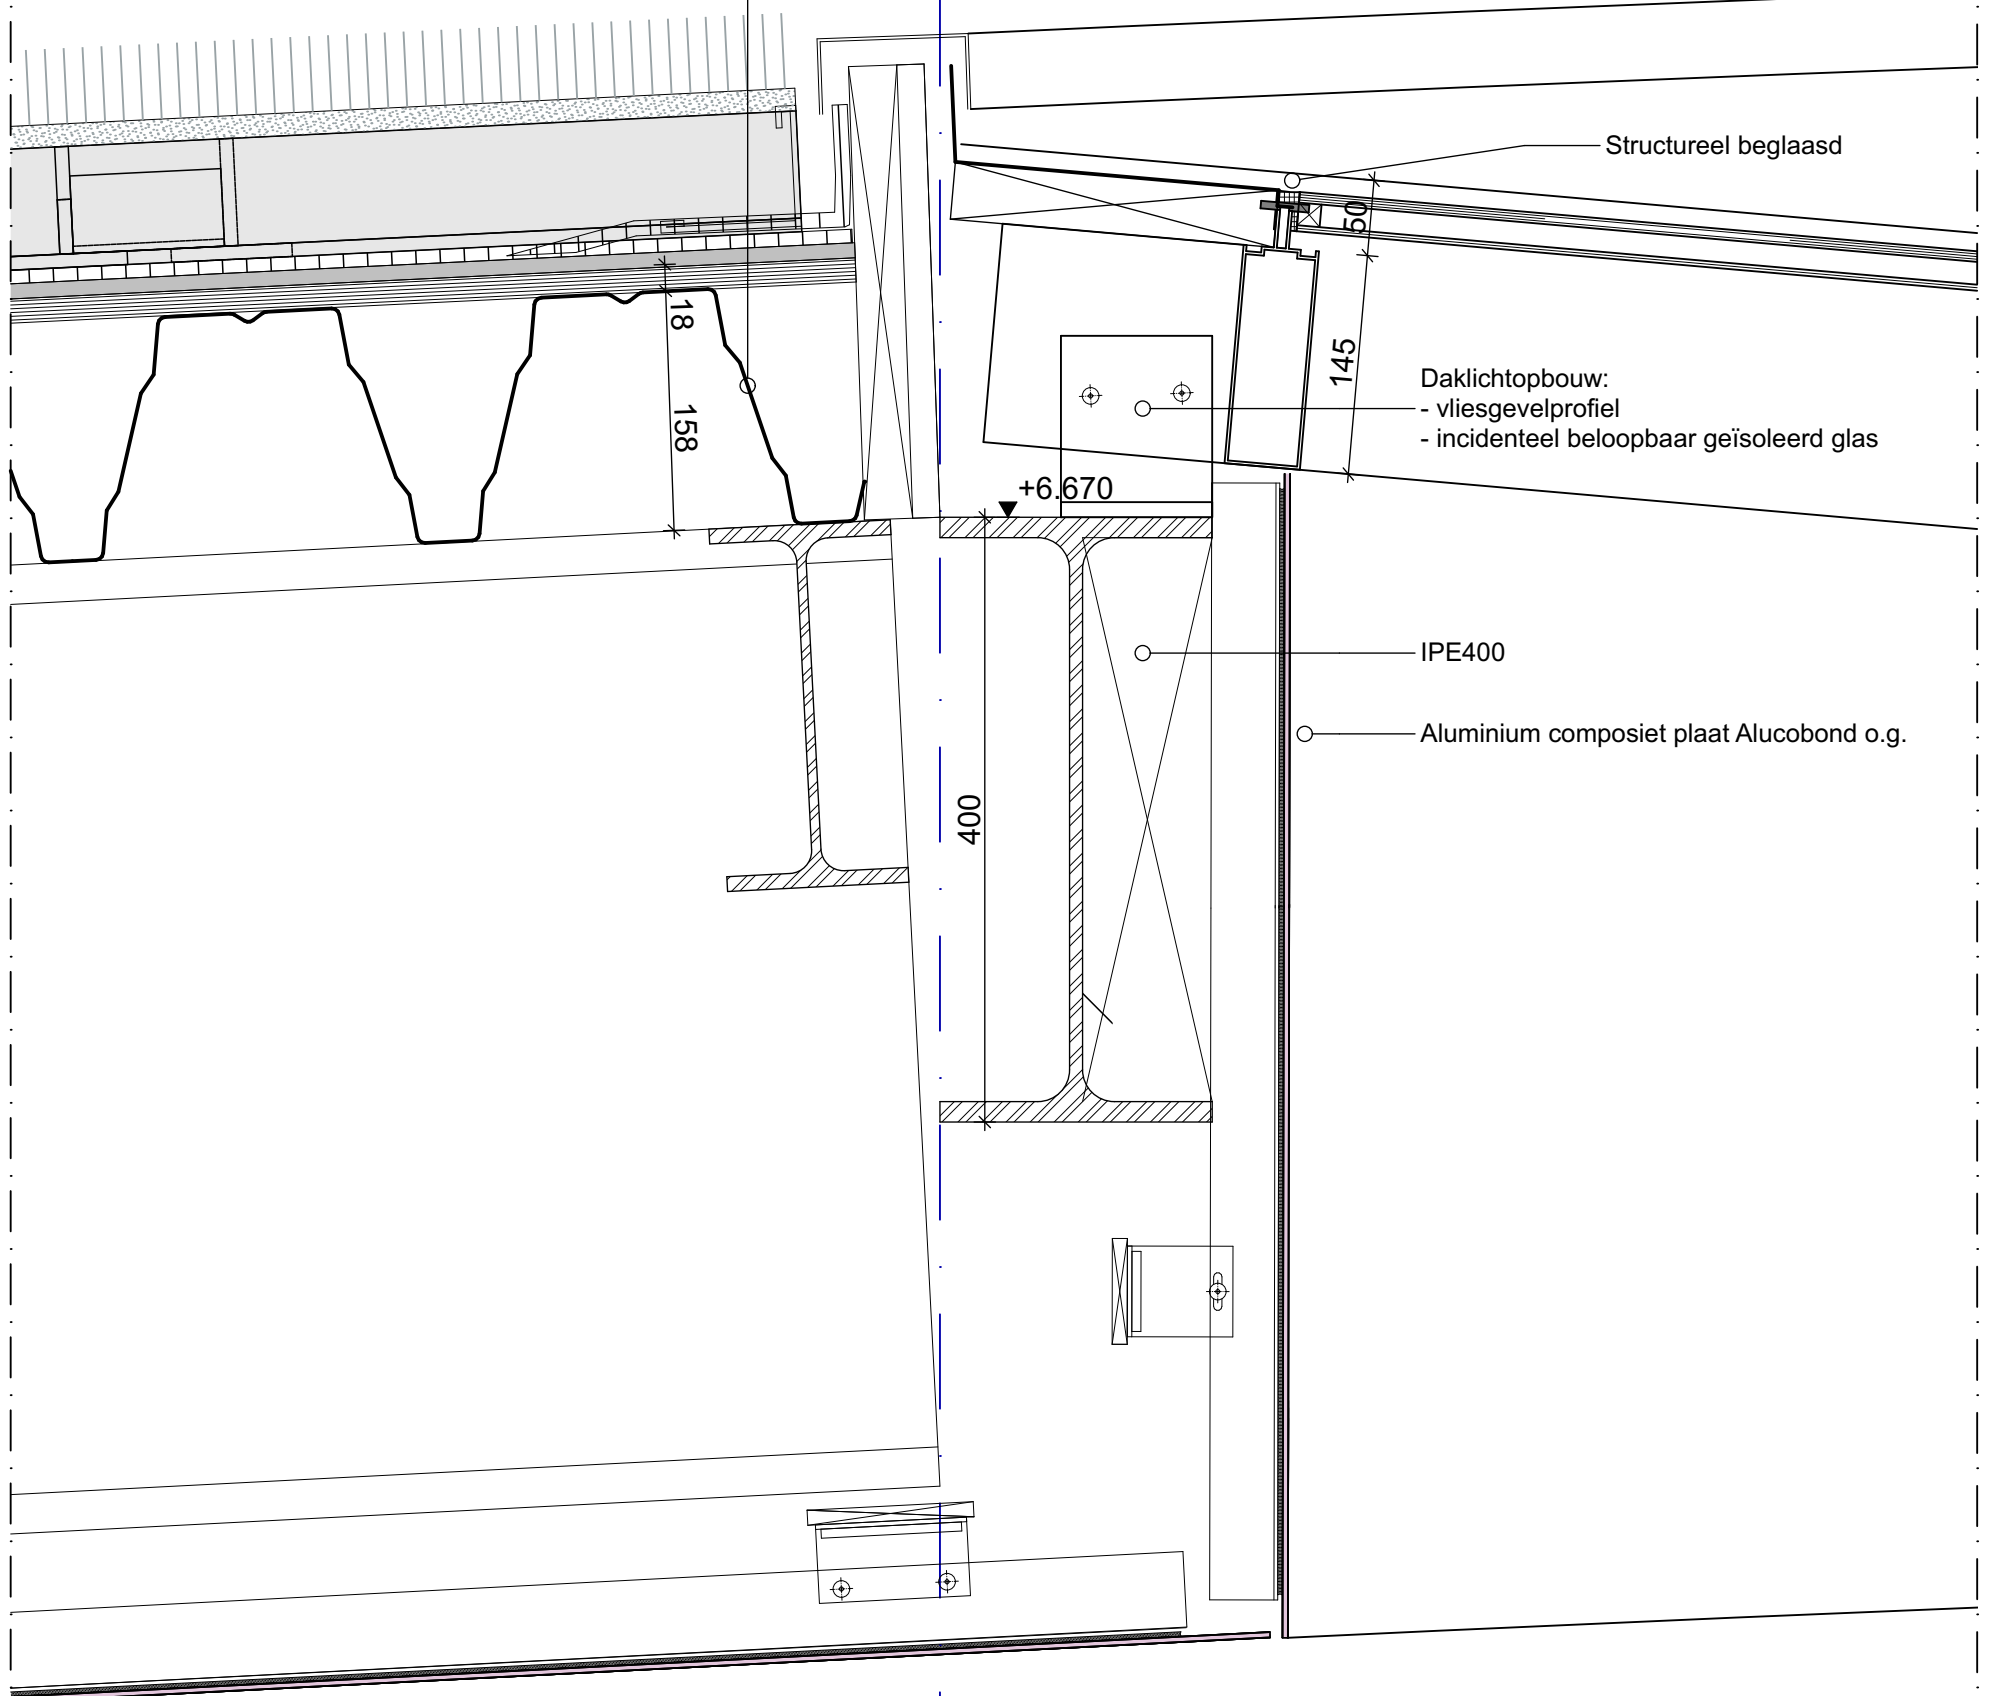

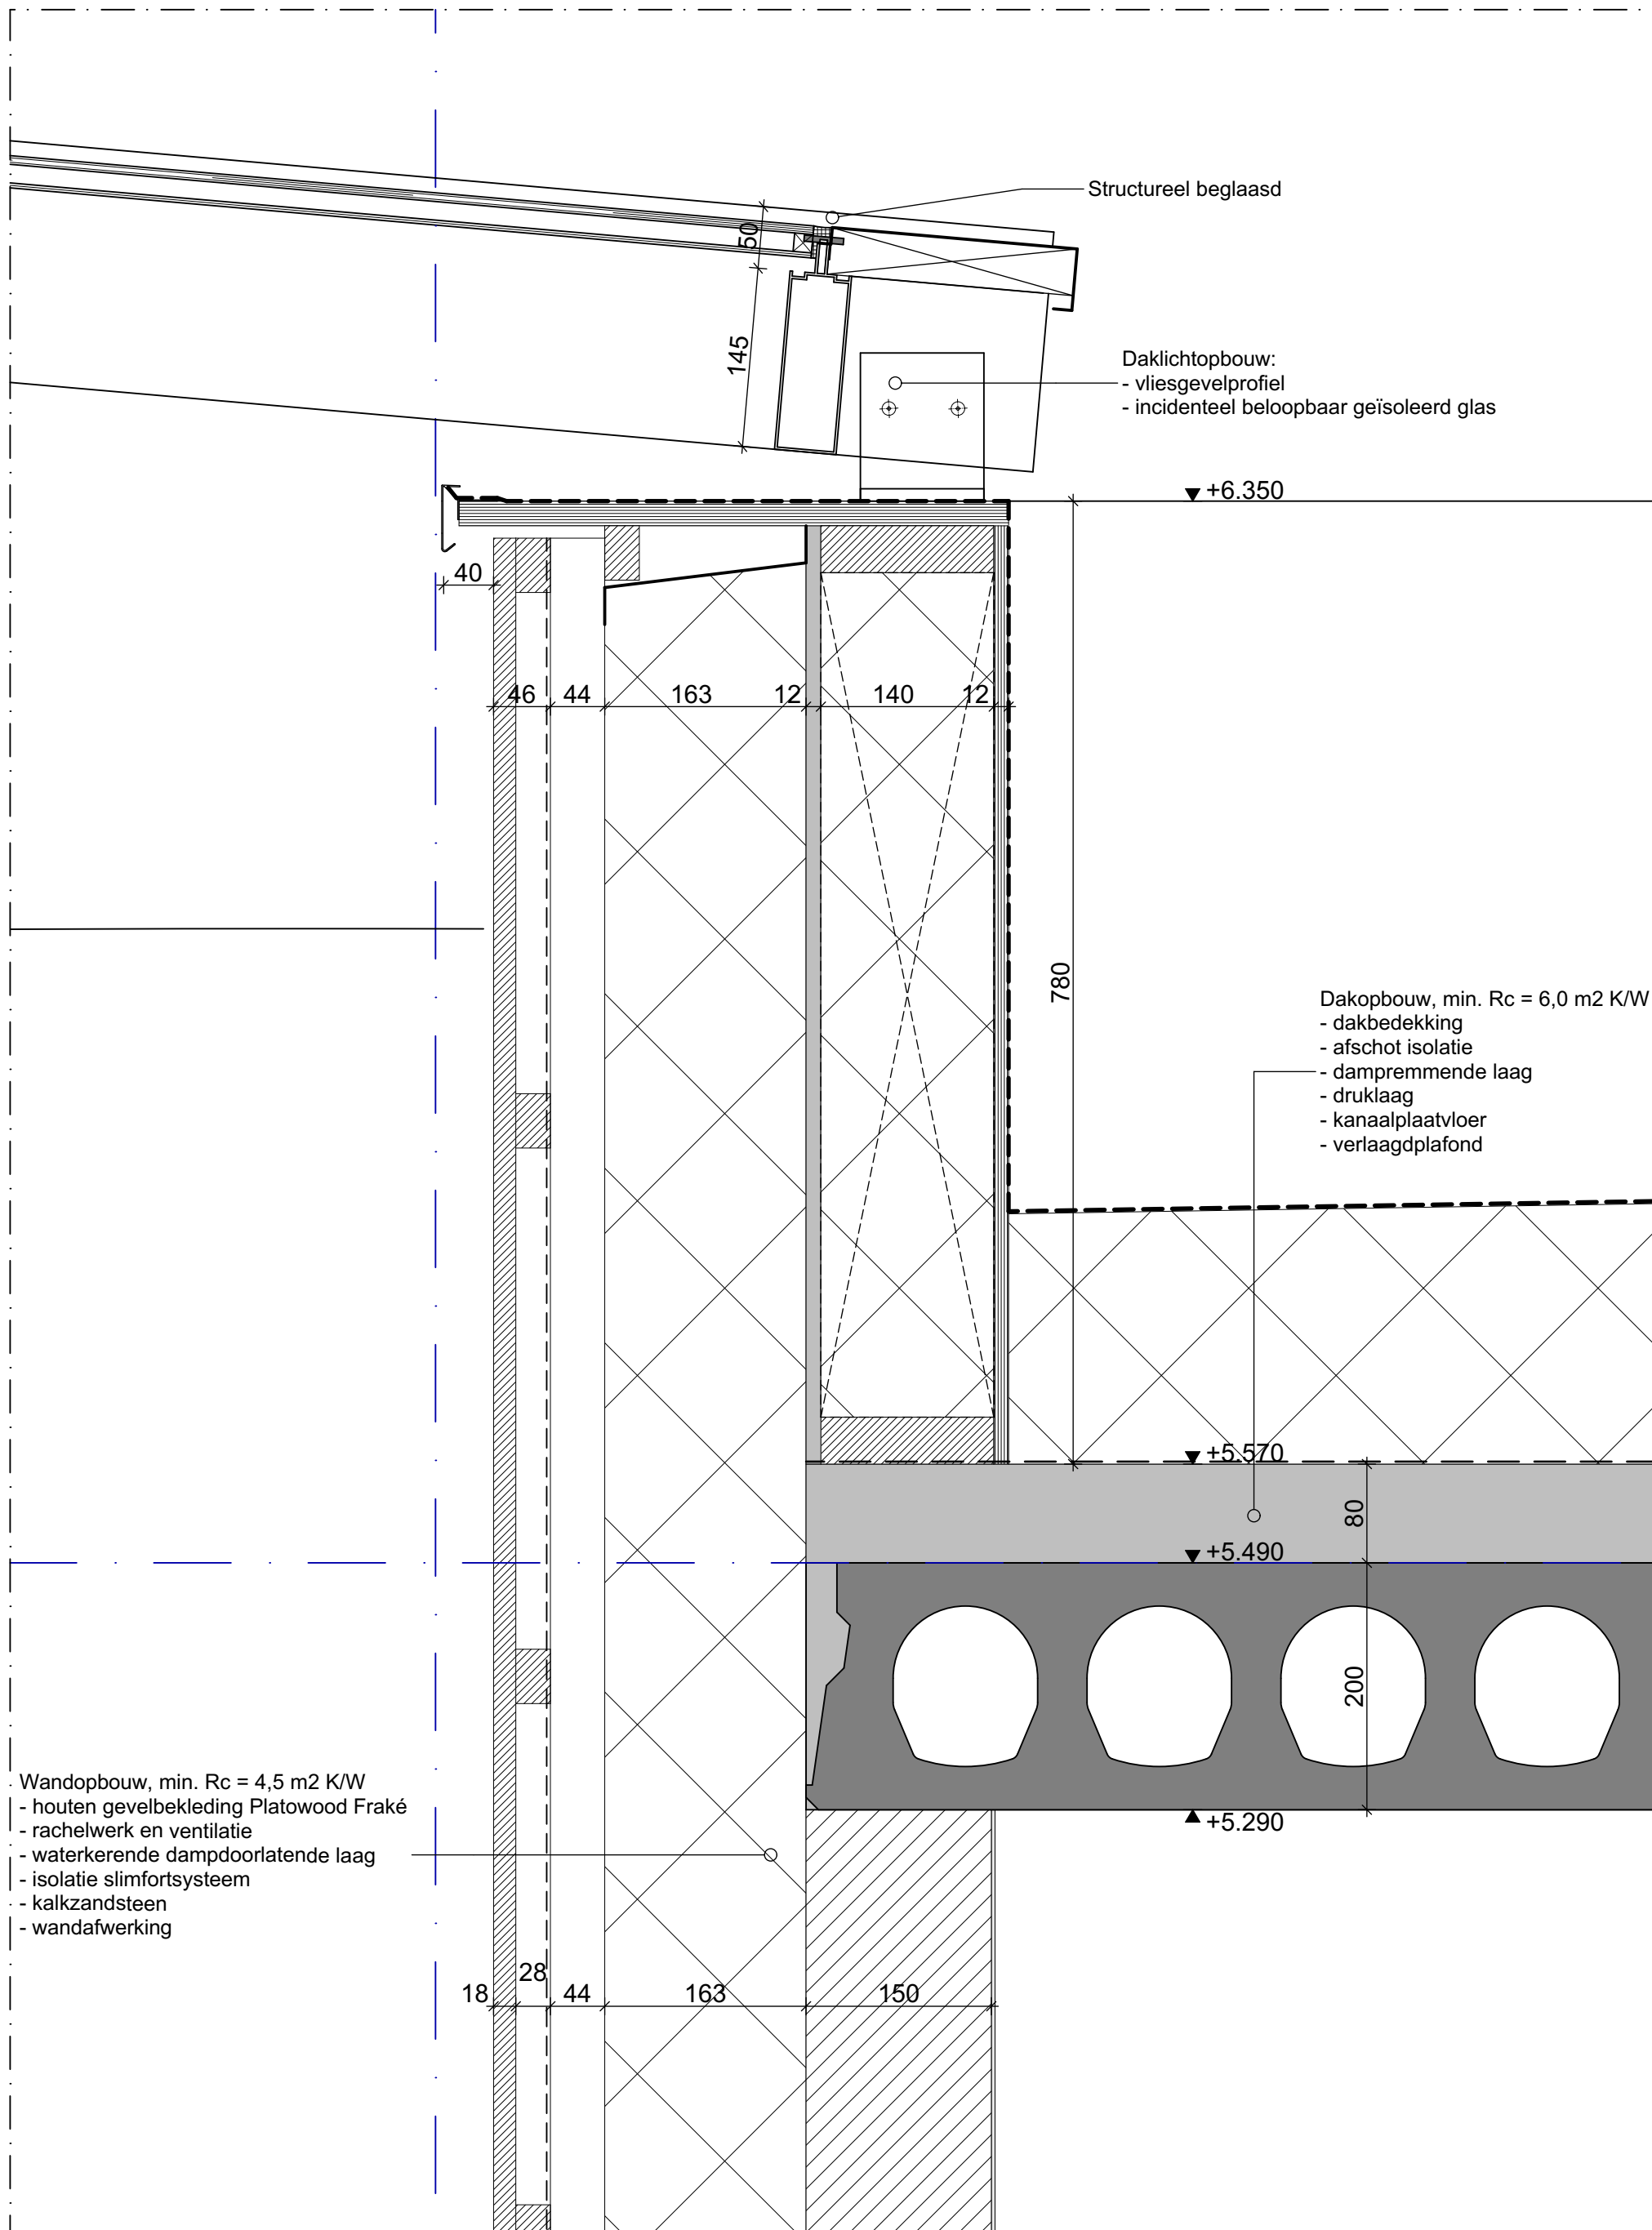

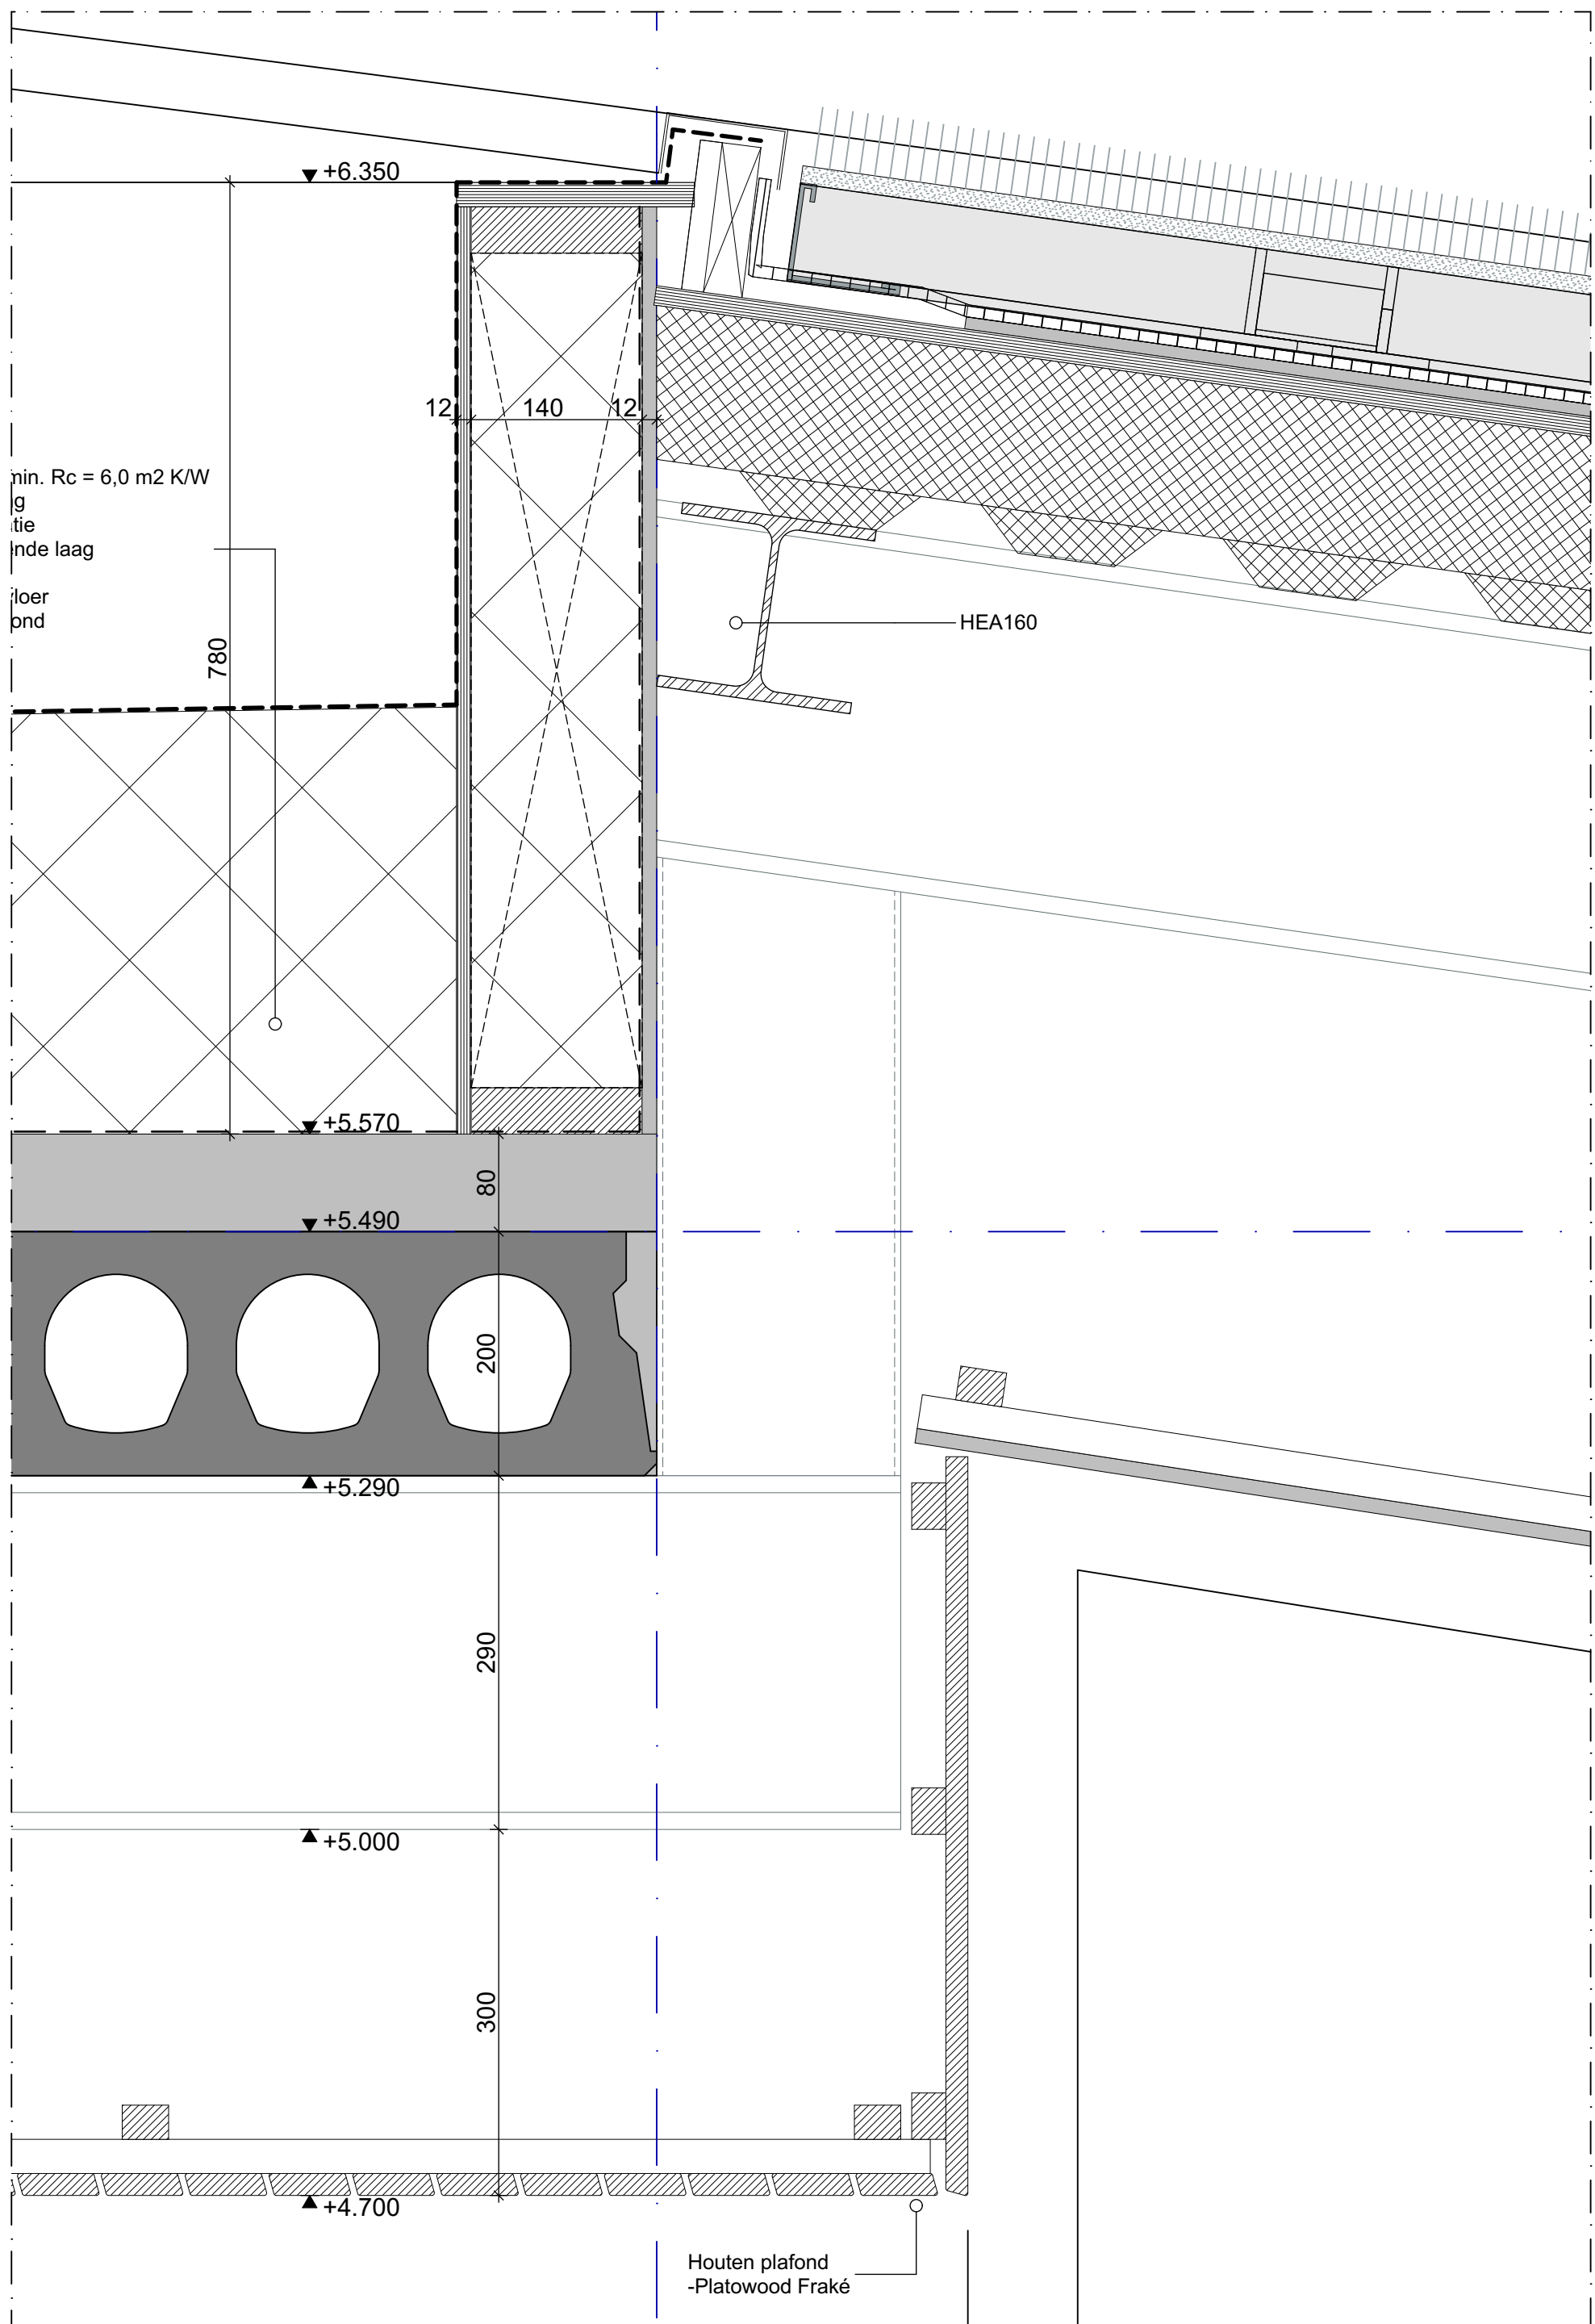

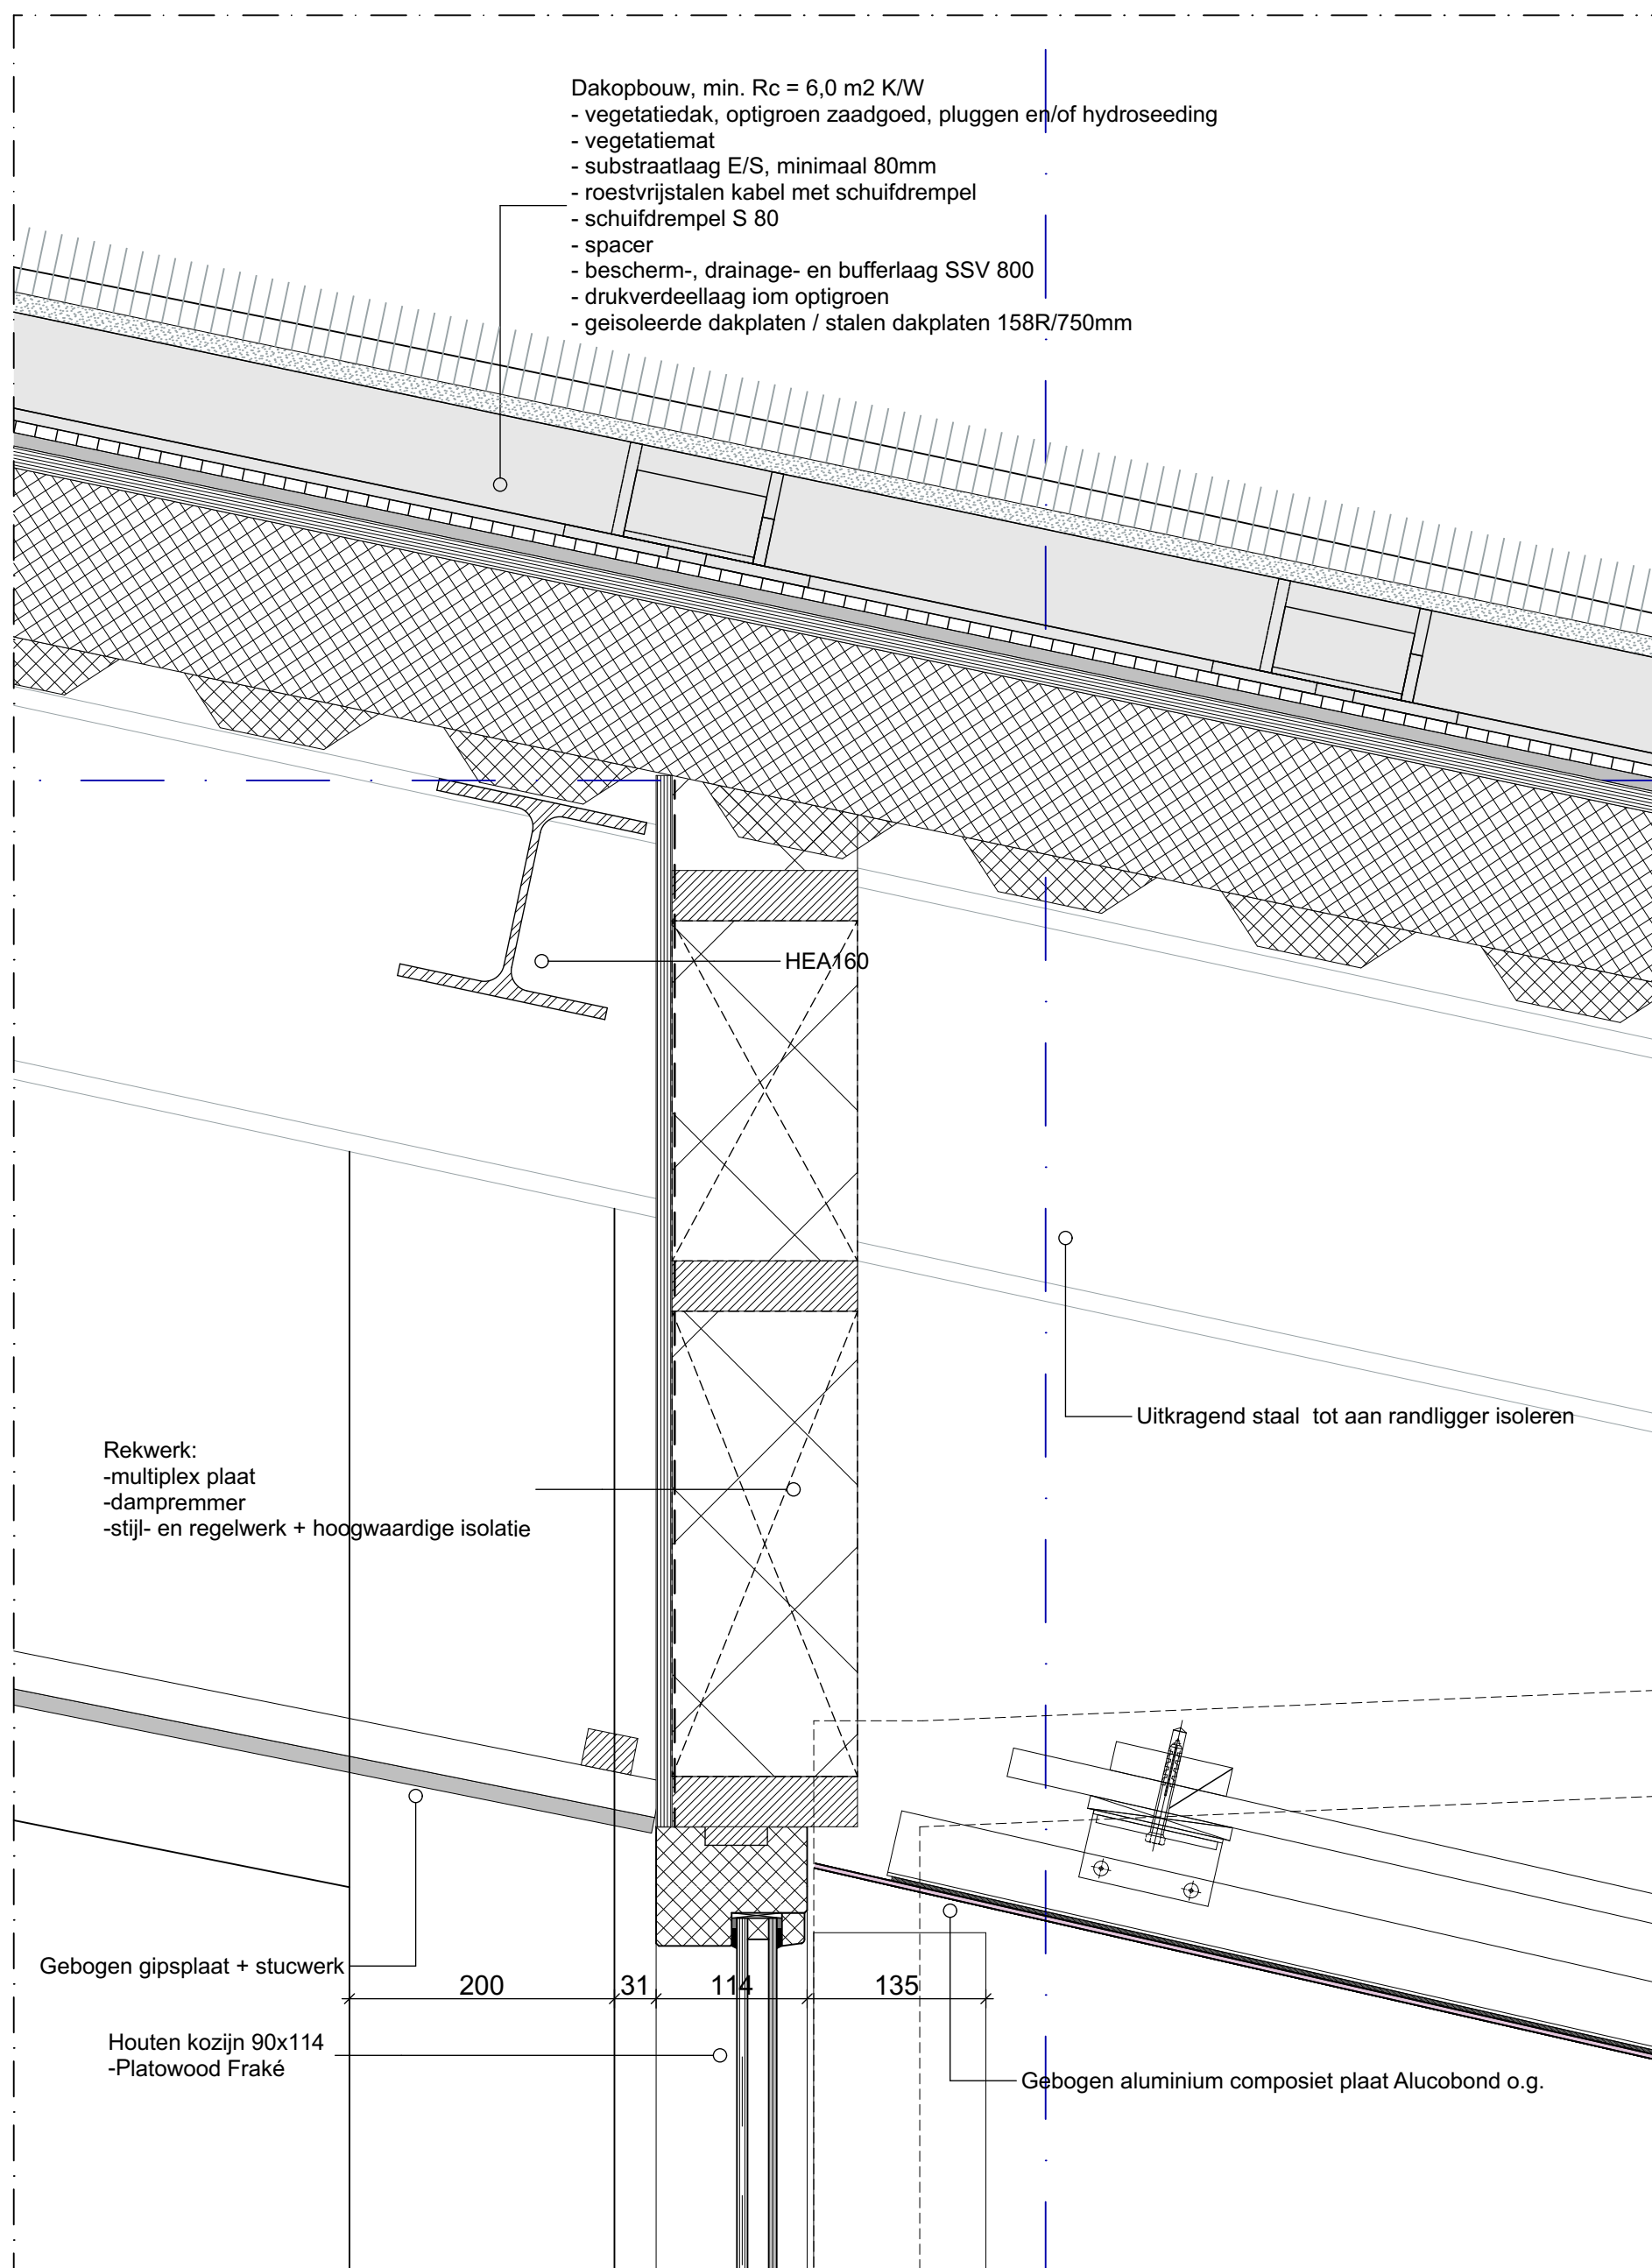

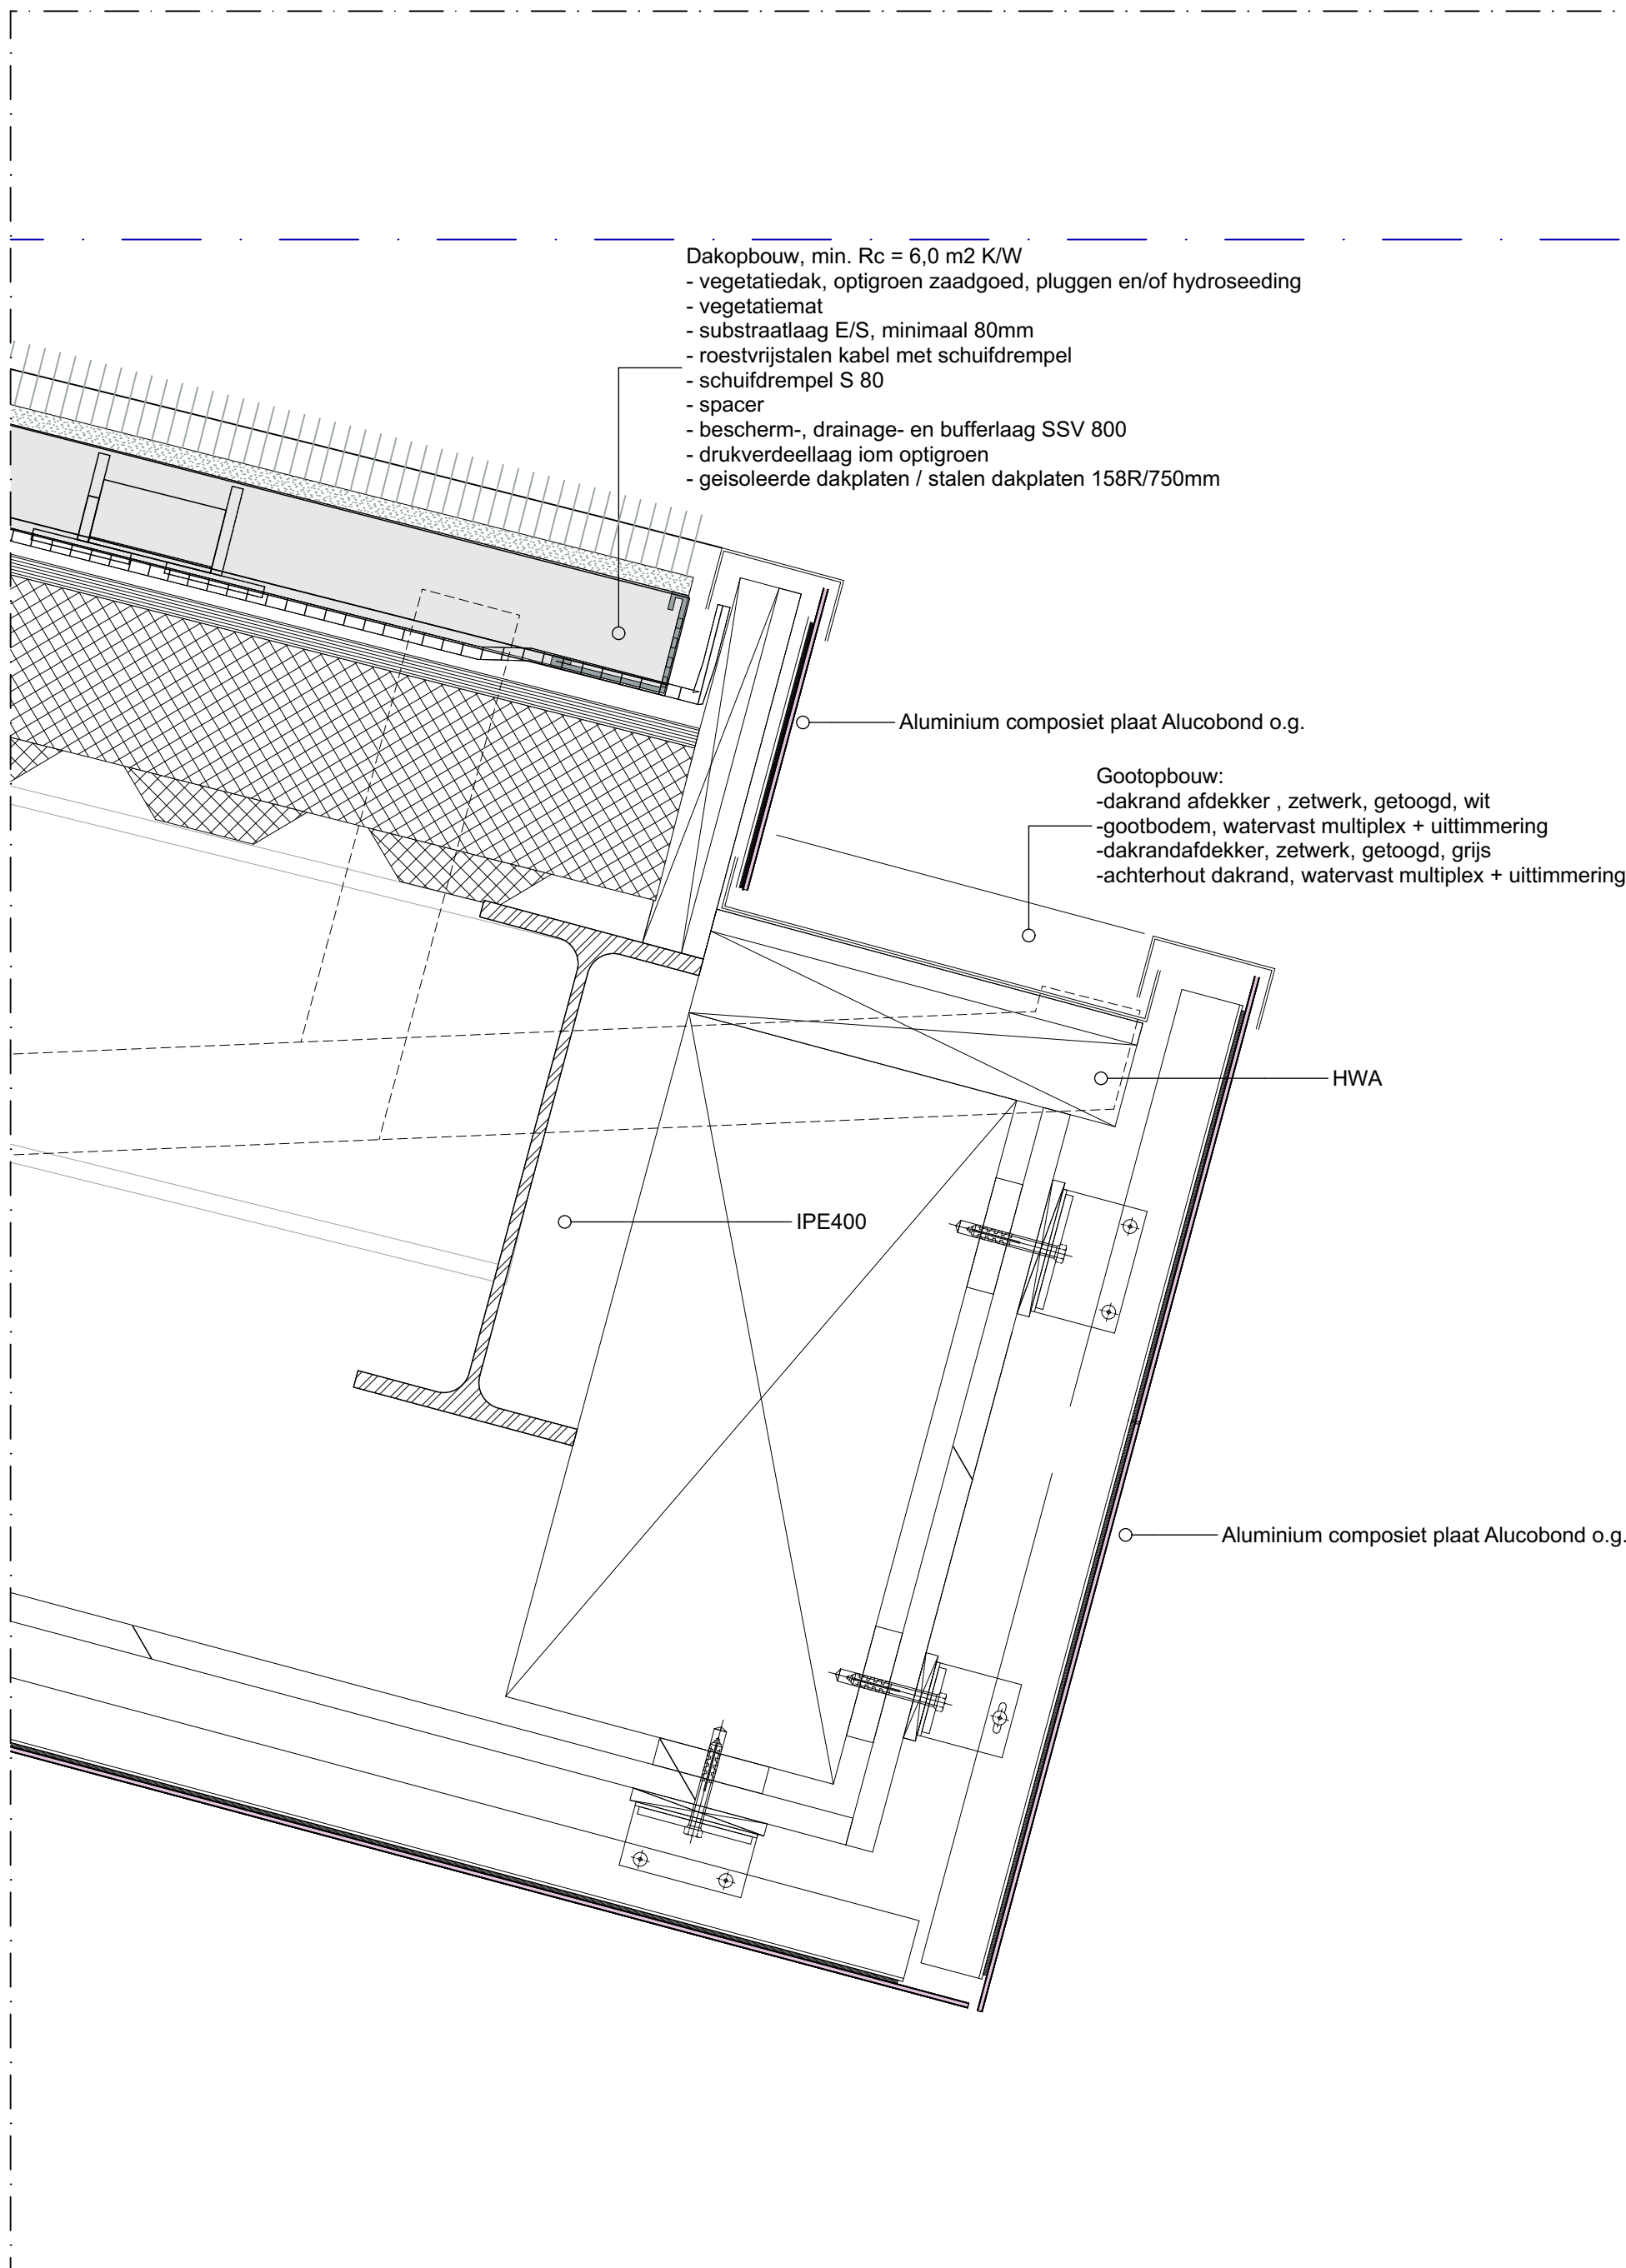

- Dakopbouw, min. Rc = 6,0 m2 K/W
- vegetatiedak, optigroen zaadgoed, pluggen en/of hydroseeding
 - vegetatiemat
 - substraatlaag E/S, minimaal 80mm
 - roestvrijstalen kabel met schuifdrempel
 - schuifdrempel S 80
 - spacer
 - bescherm-, drainage- en bufferlaag SSV 800
 - drukverdeellaag iom optigroen
 - geïsoleerde dakplaten / stalen dakplaten 158R/750mm

Aluminium composiet plaat Alucobond o.g.


Gootopbouw:


- dakrand afdekker, zetwerk, getoogd, wit
- gootbodem, watervast multiplex + uittimmering
- dakrandafdekker, zetwerk, getoogd, grijs
- achterhout dakrand, watervast multiplex + uittimmering



HWA

IPE400

Aluminium composiet plaat Alucobond o.g.

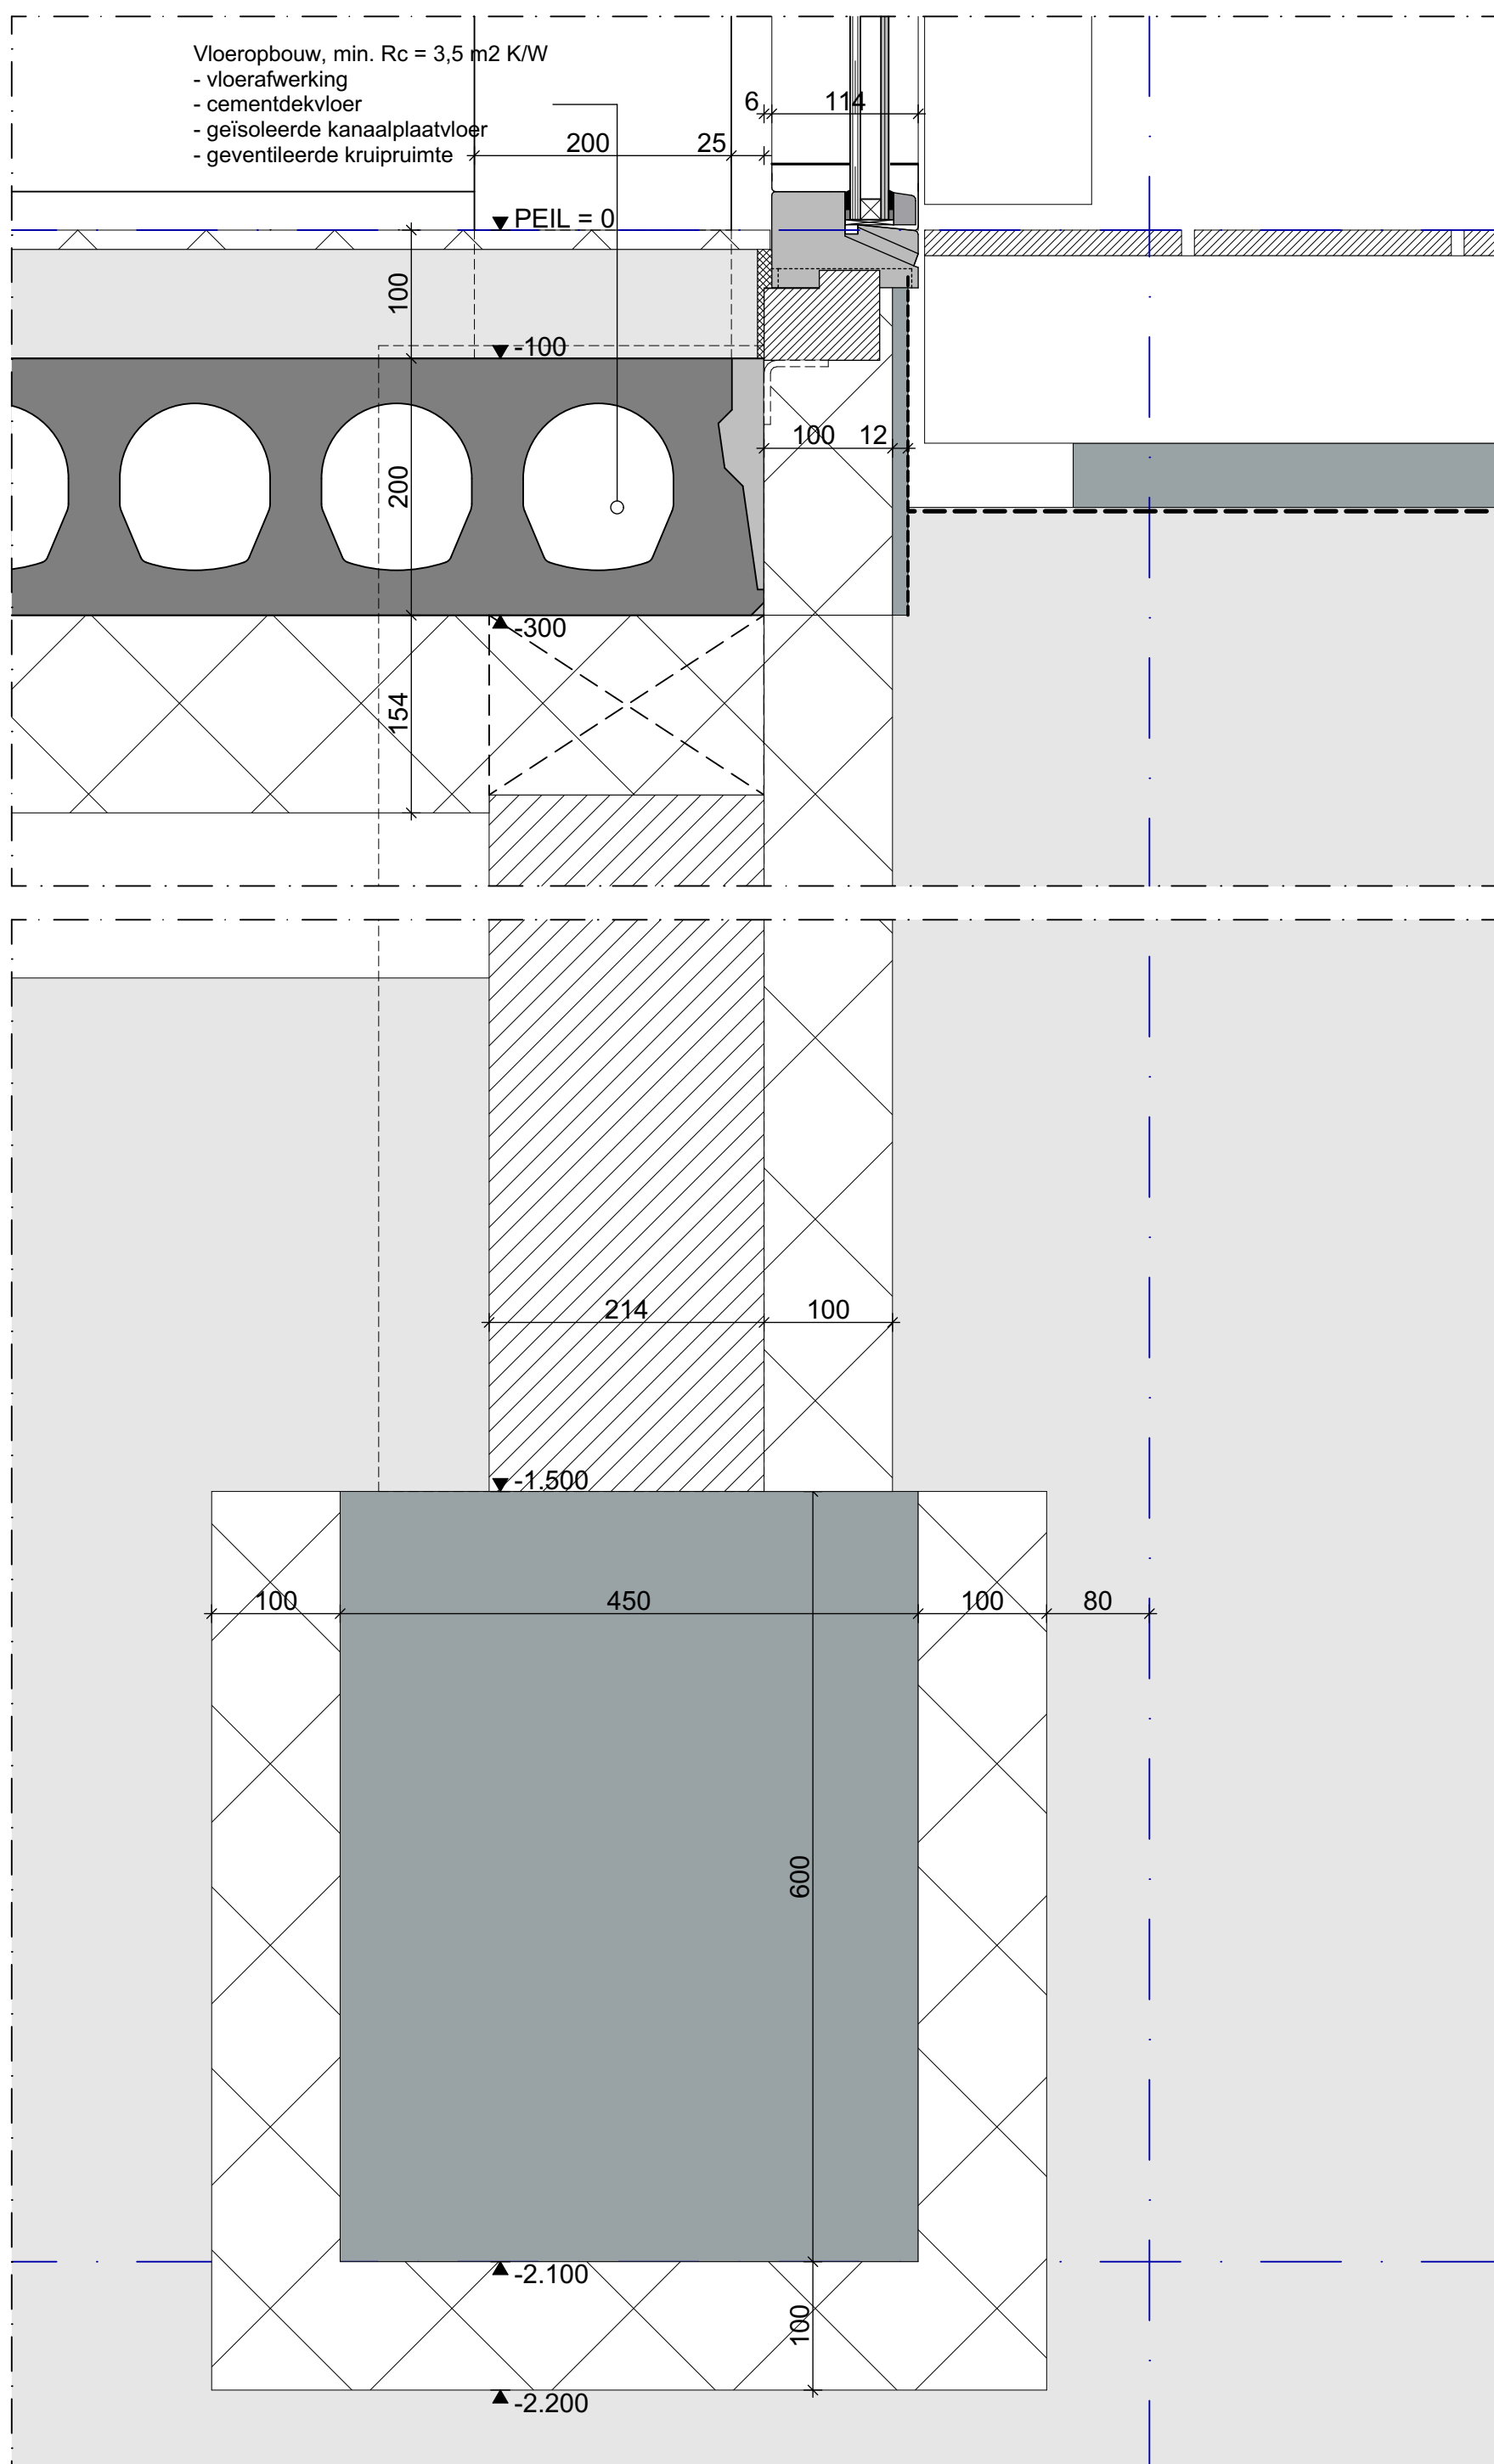

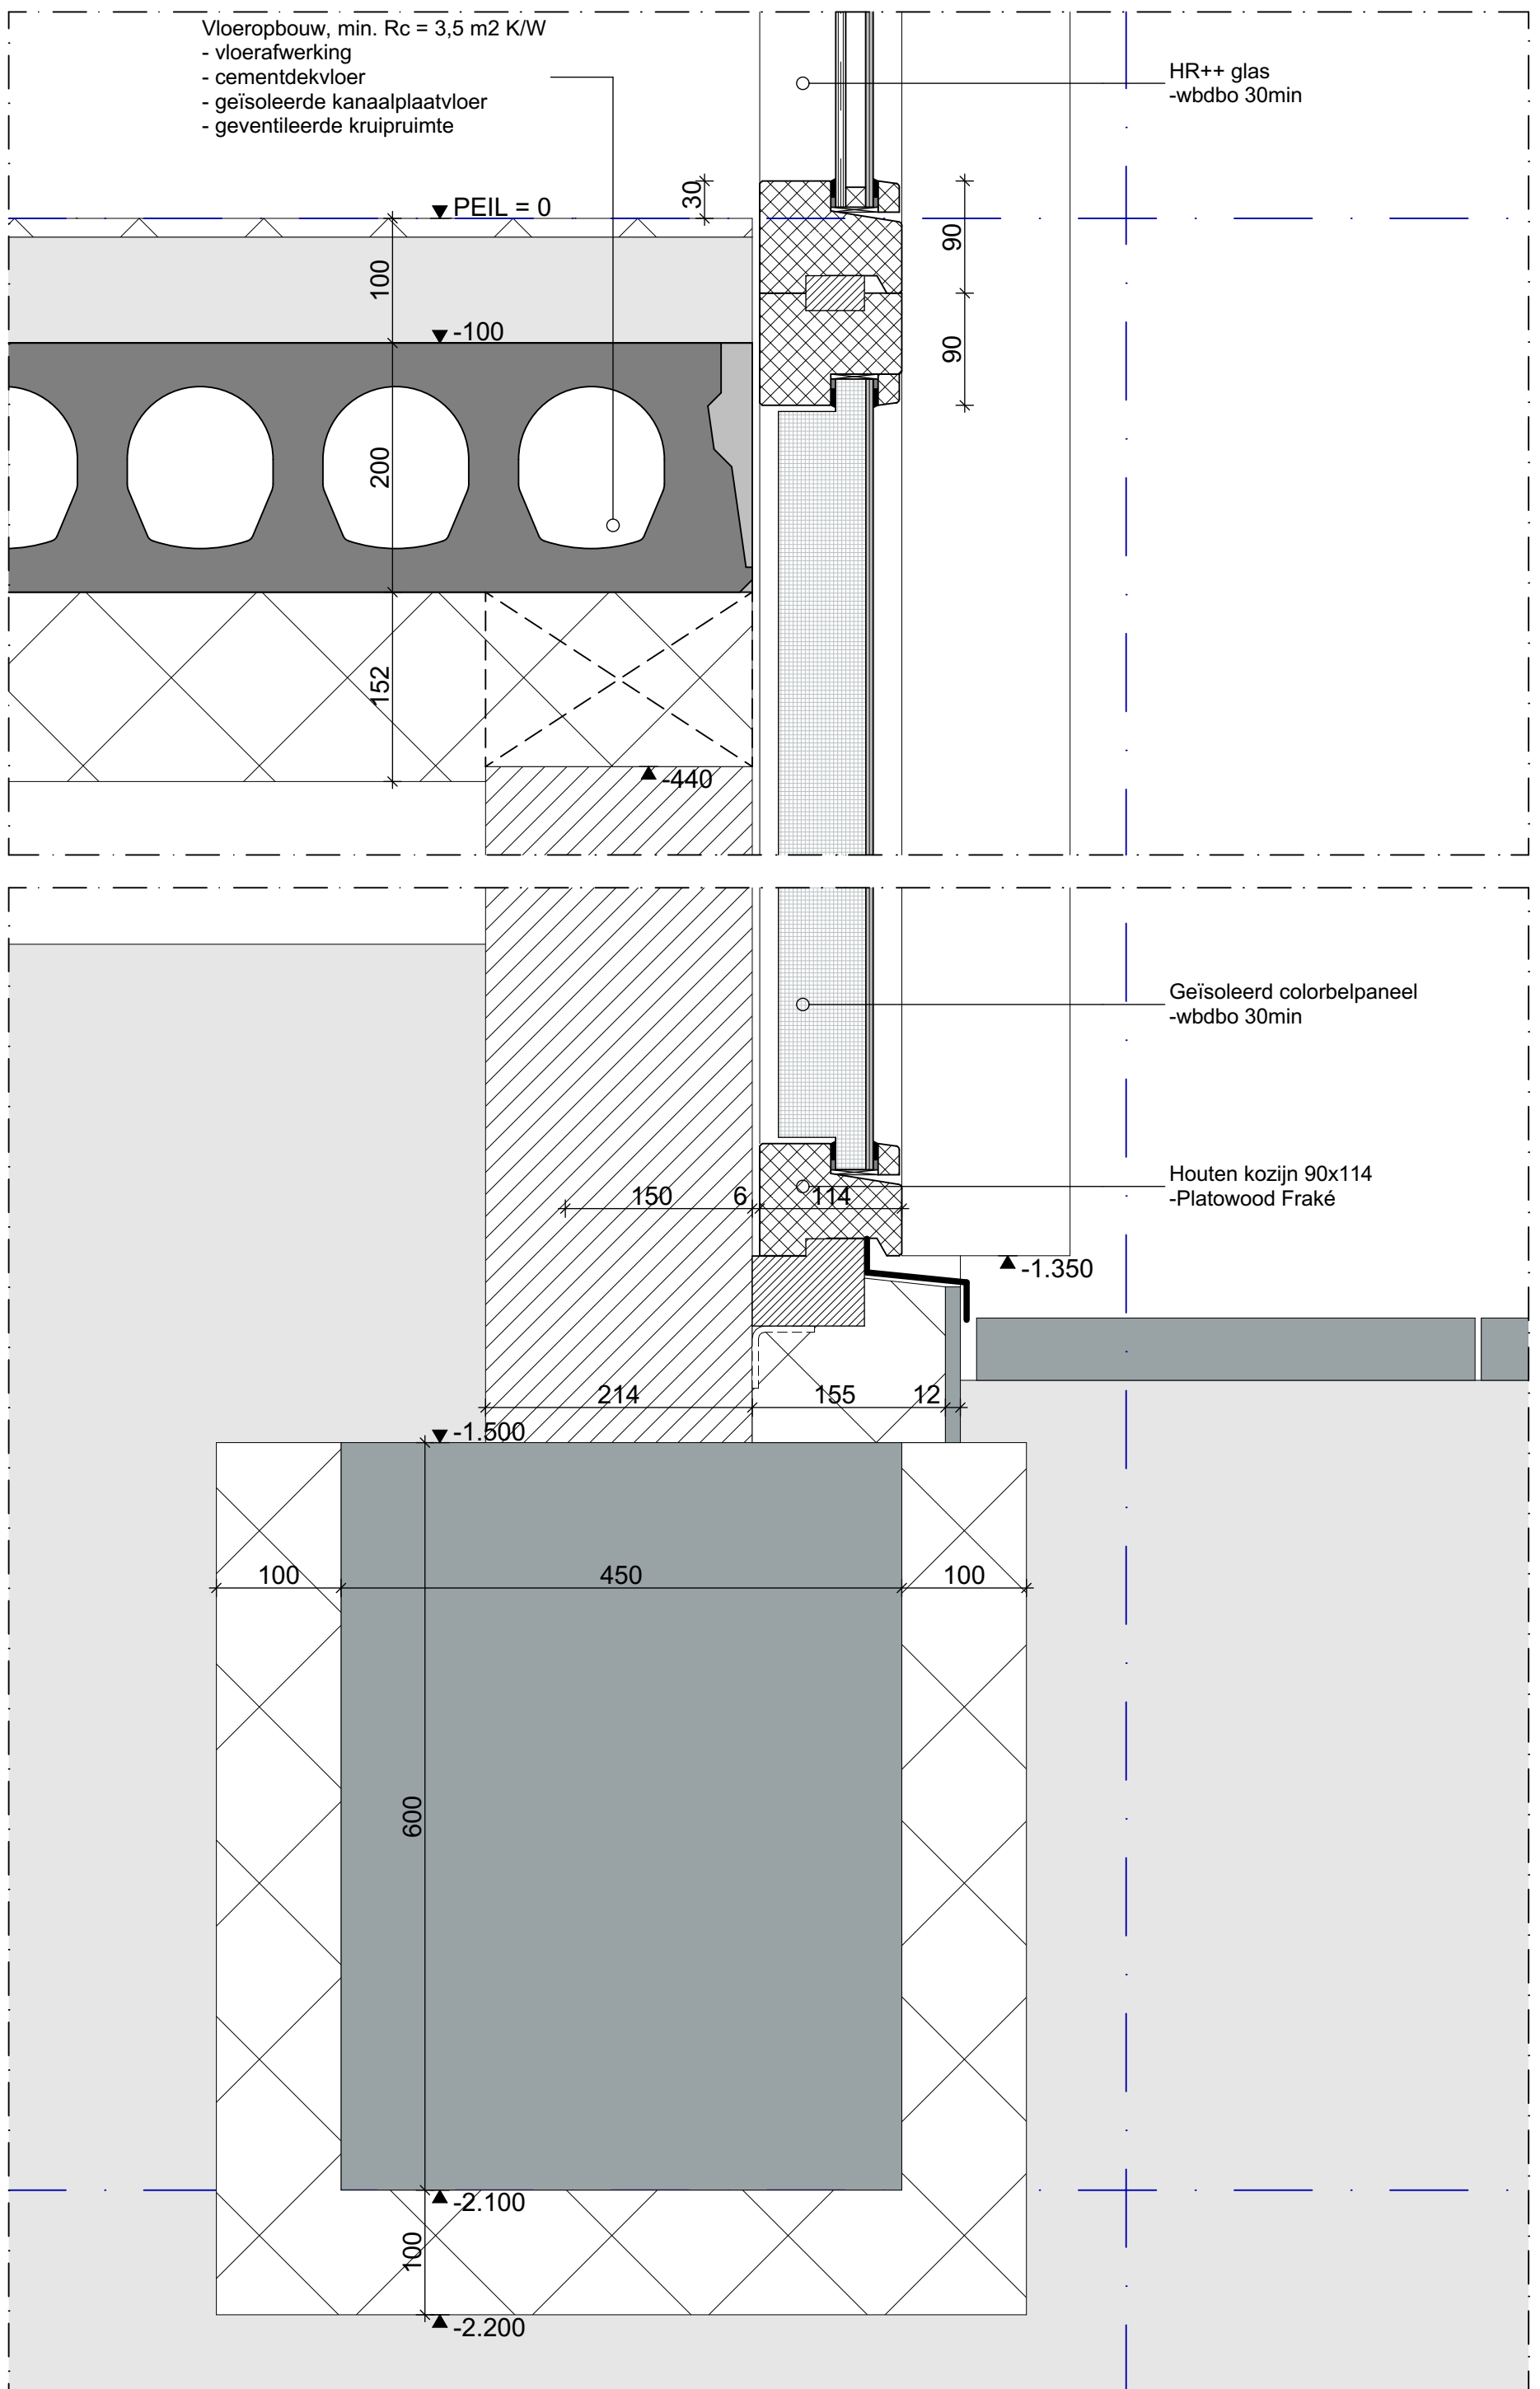

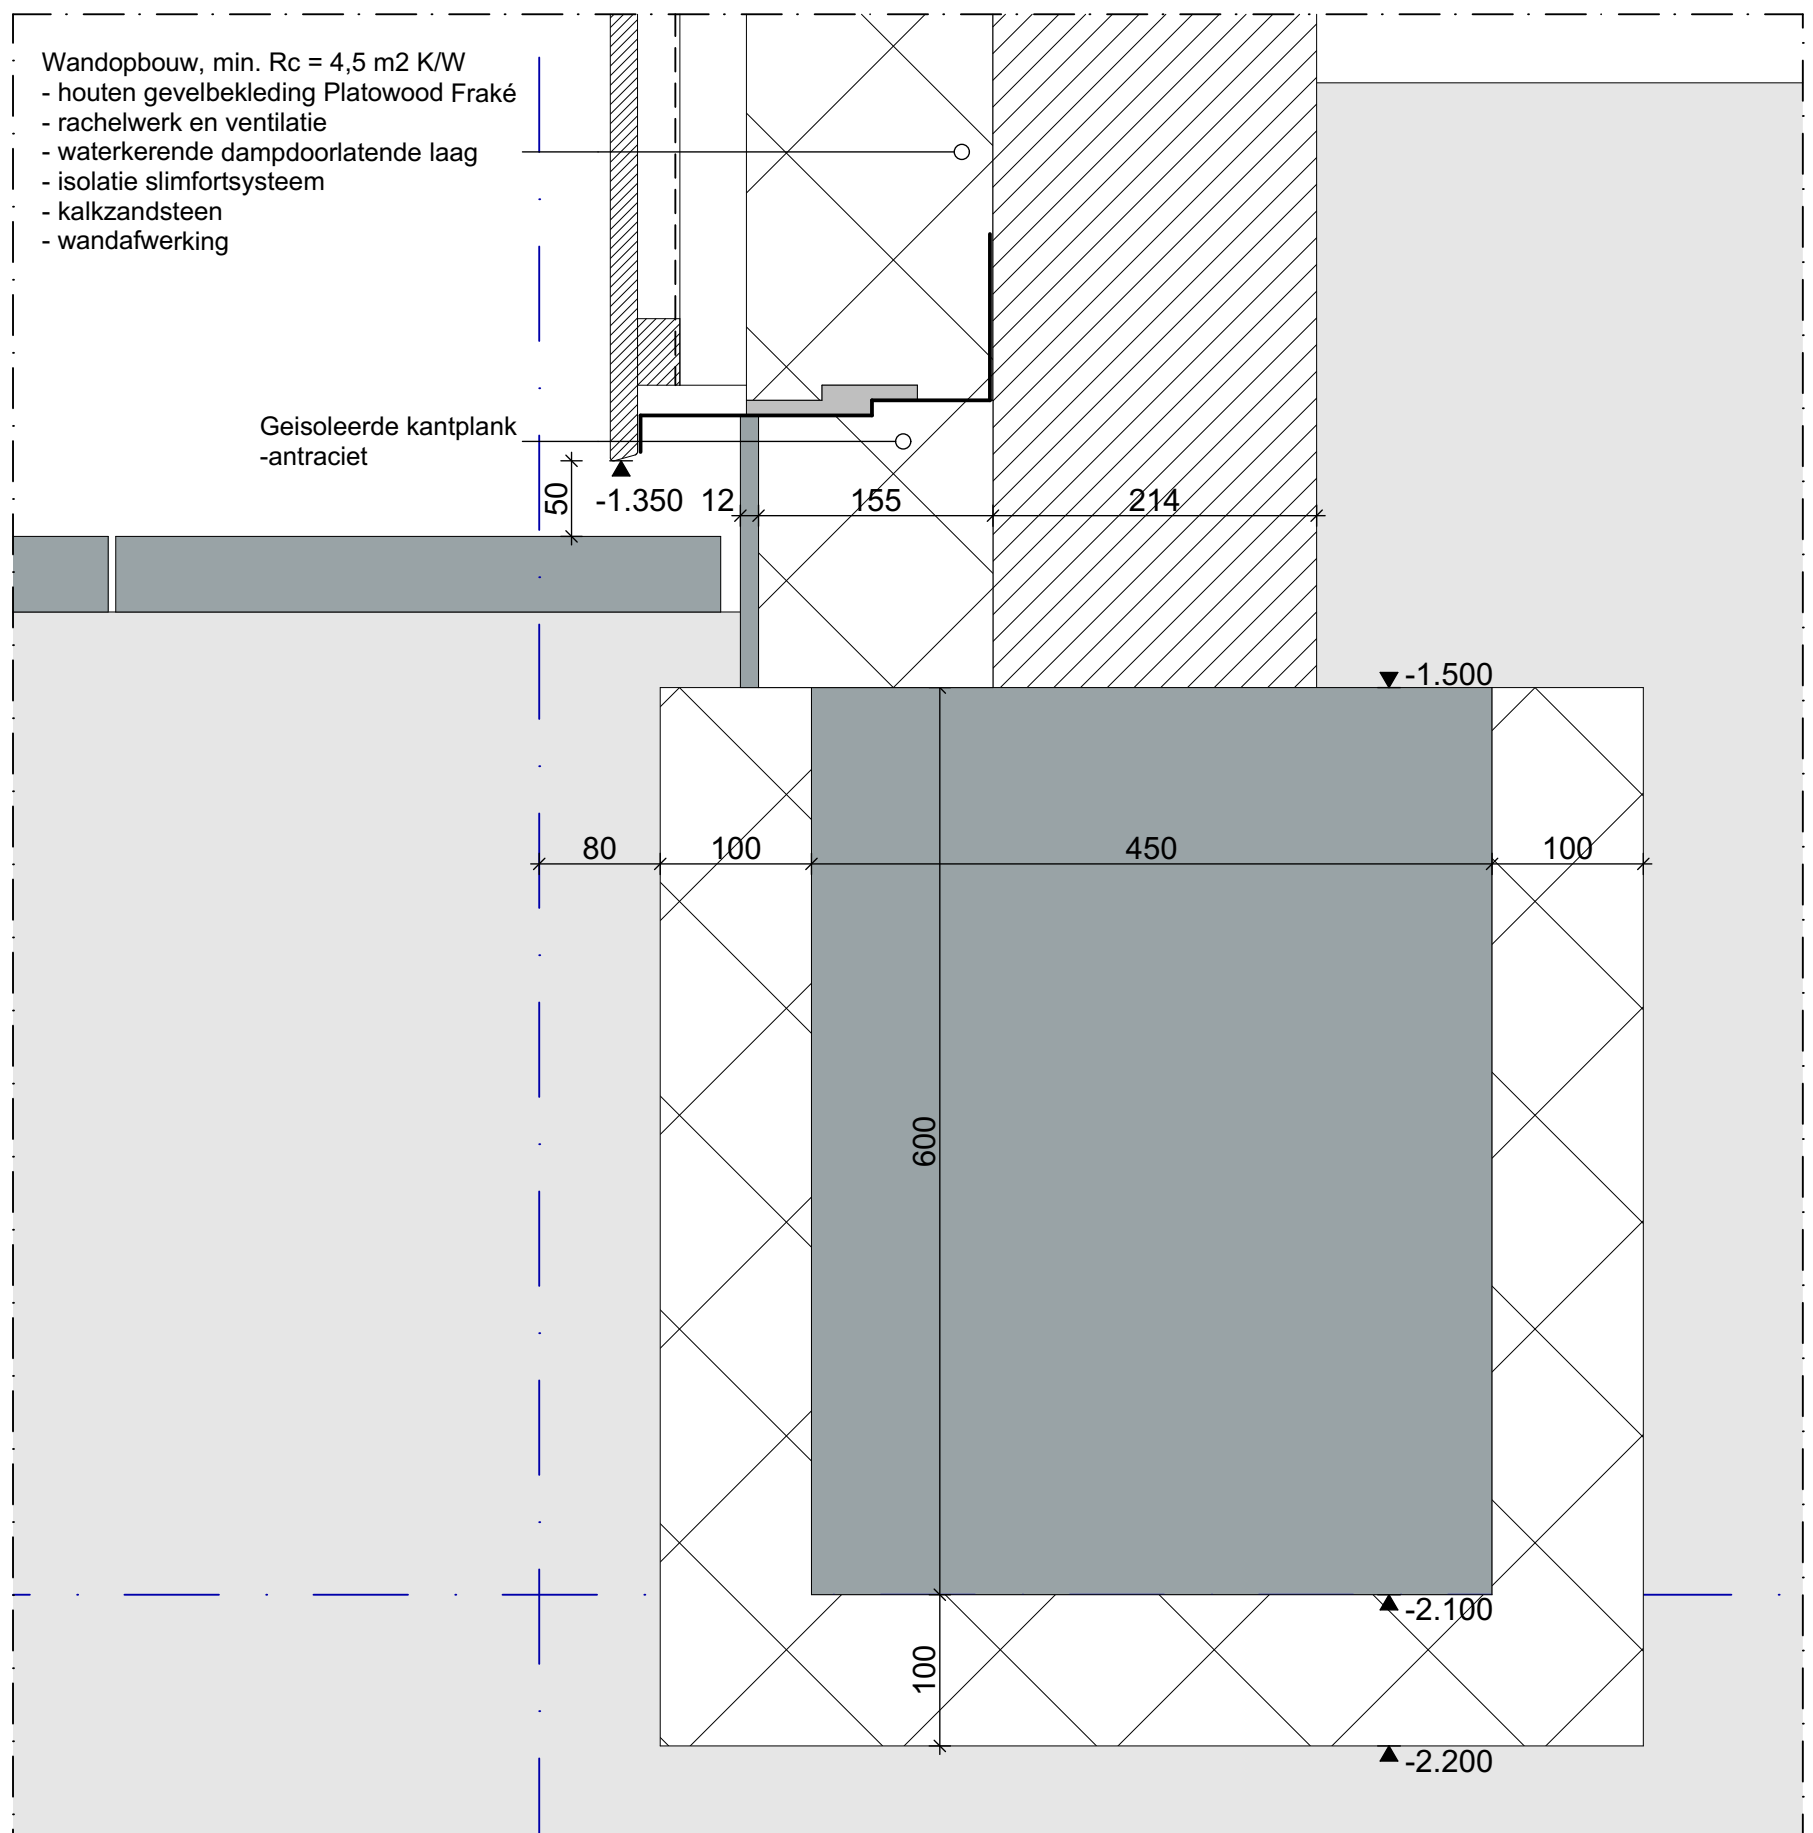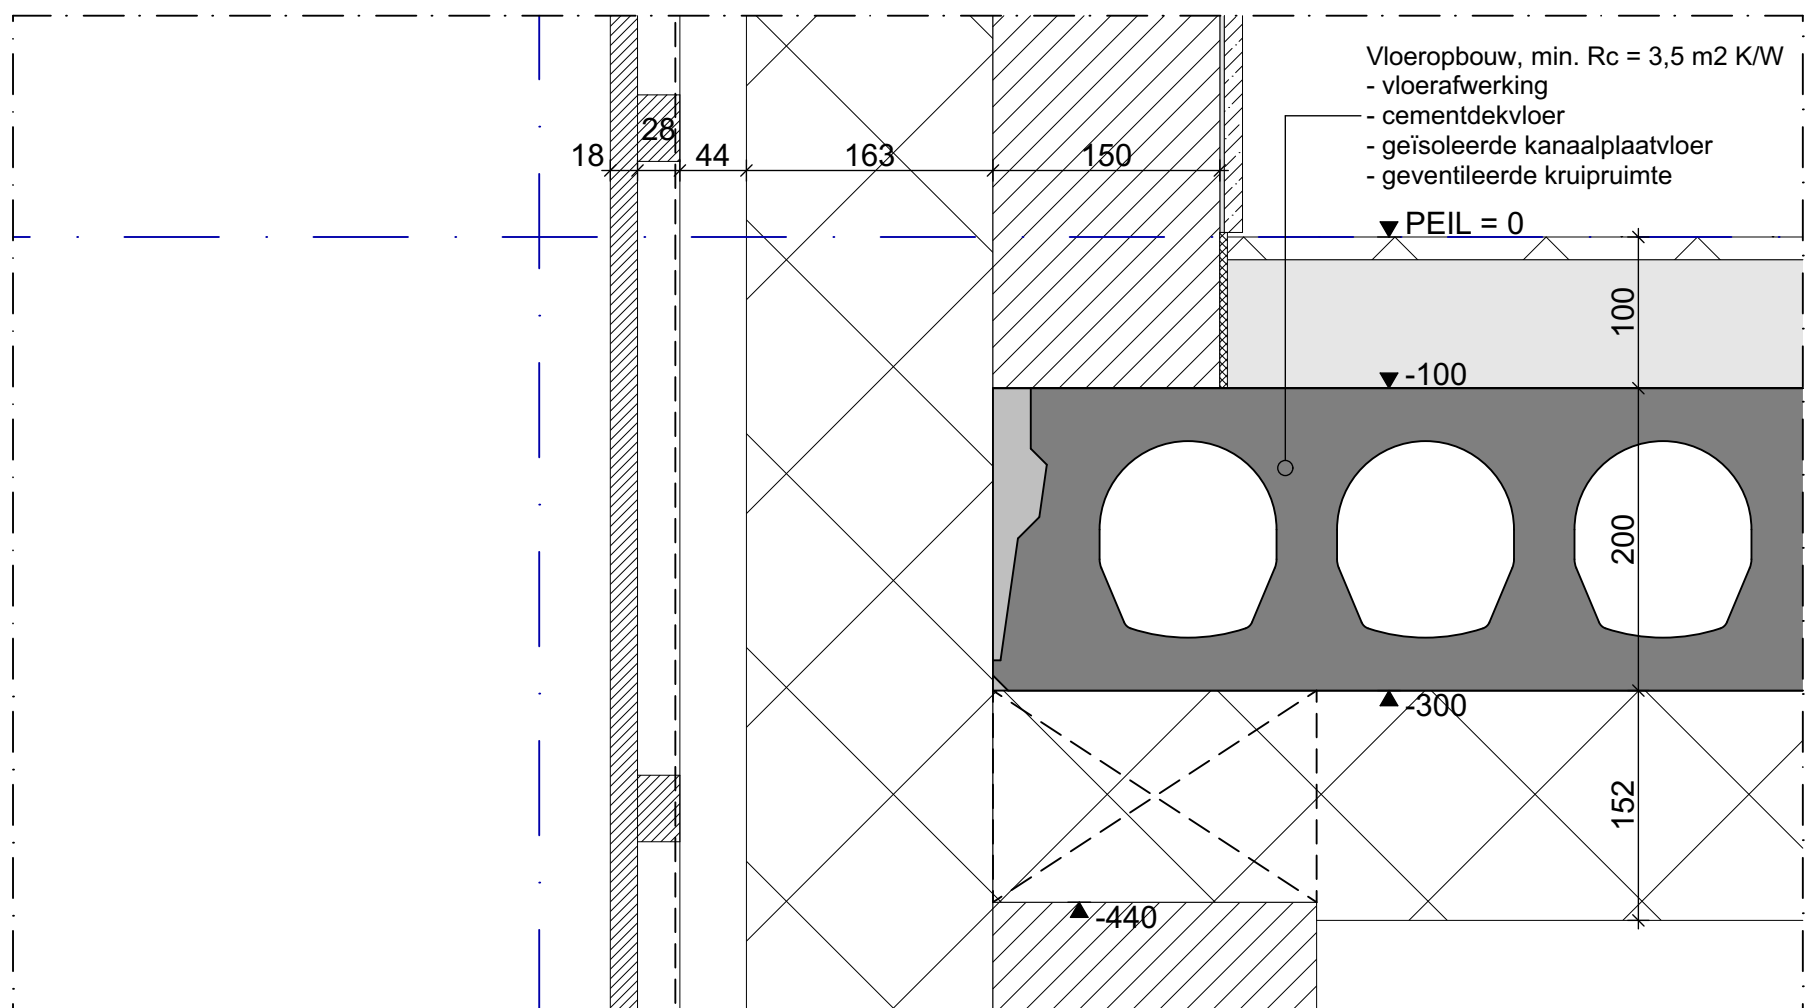

- Dakopbouw, min. Rc = 6,0 m2 K/W
- vegetatiedak, optigroen zaadgoed, pluggen en/of hydroseeding
 - vegetatiemat
 - substraatlaag E/S, minimaal 80mm
 - roestvrijstalen kabel met schuifdrempel
 - schuifdrempel S 80
 - spacer
 - bescherm-, drainage- en bufferlaag SSV 800
 - drukverdeellaag iom optigroen
 - geïsoleerde dakplaten / stalen dakplaten 158R/750mm

Aluminium composiet plaat
Alucobond o.g.

Aluminium composiet plaat Alucobond o.g.

Gootopbouw:


- dakrand afdekker, zetwerk, getoogd, wit
- gootbodem, watervast multiplex + uittimmering
- dakrandafdekker, zetwerk, getoogd, grijs
- achterhout dakrand, watervast multiplex + uittimmering

Daklichtopbouw:

- vliesgevelprofiel
- incidenteel beloopbaar geïsoleerd glas

IPE400

Gebogen aluminium composiet plaat
Alucobond o.g.

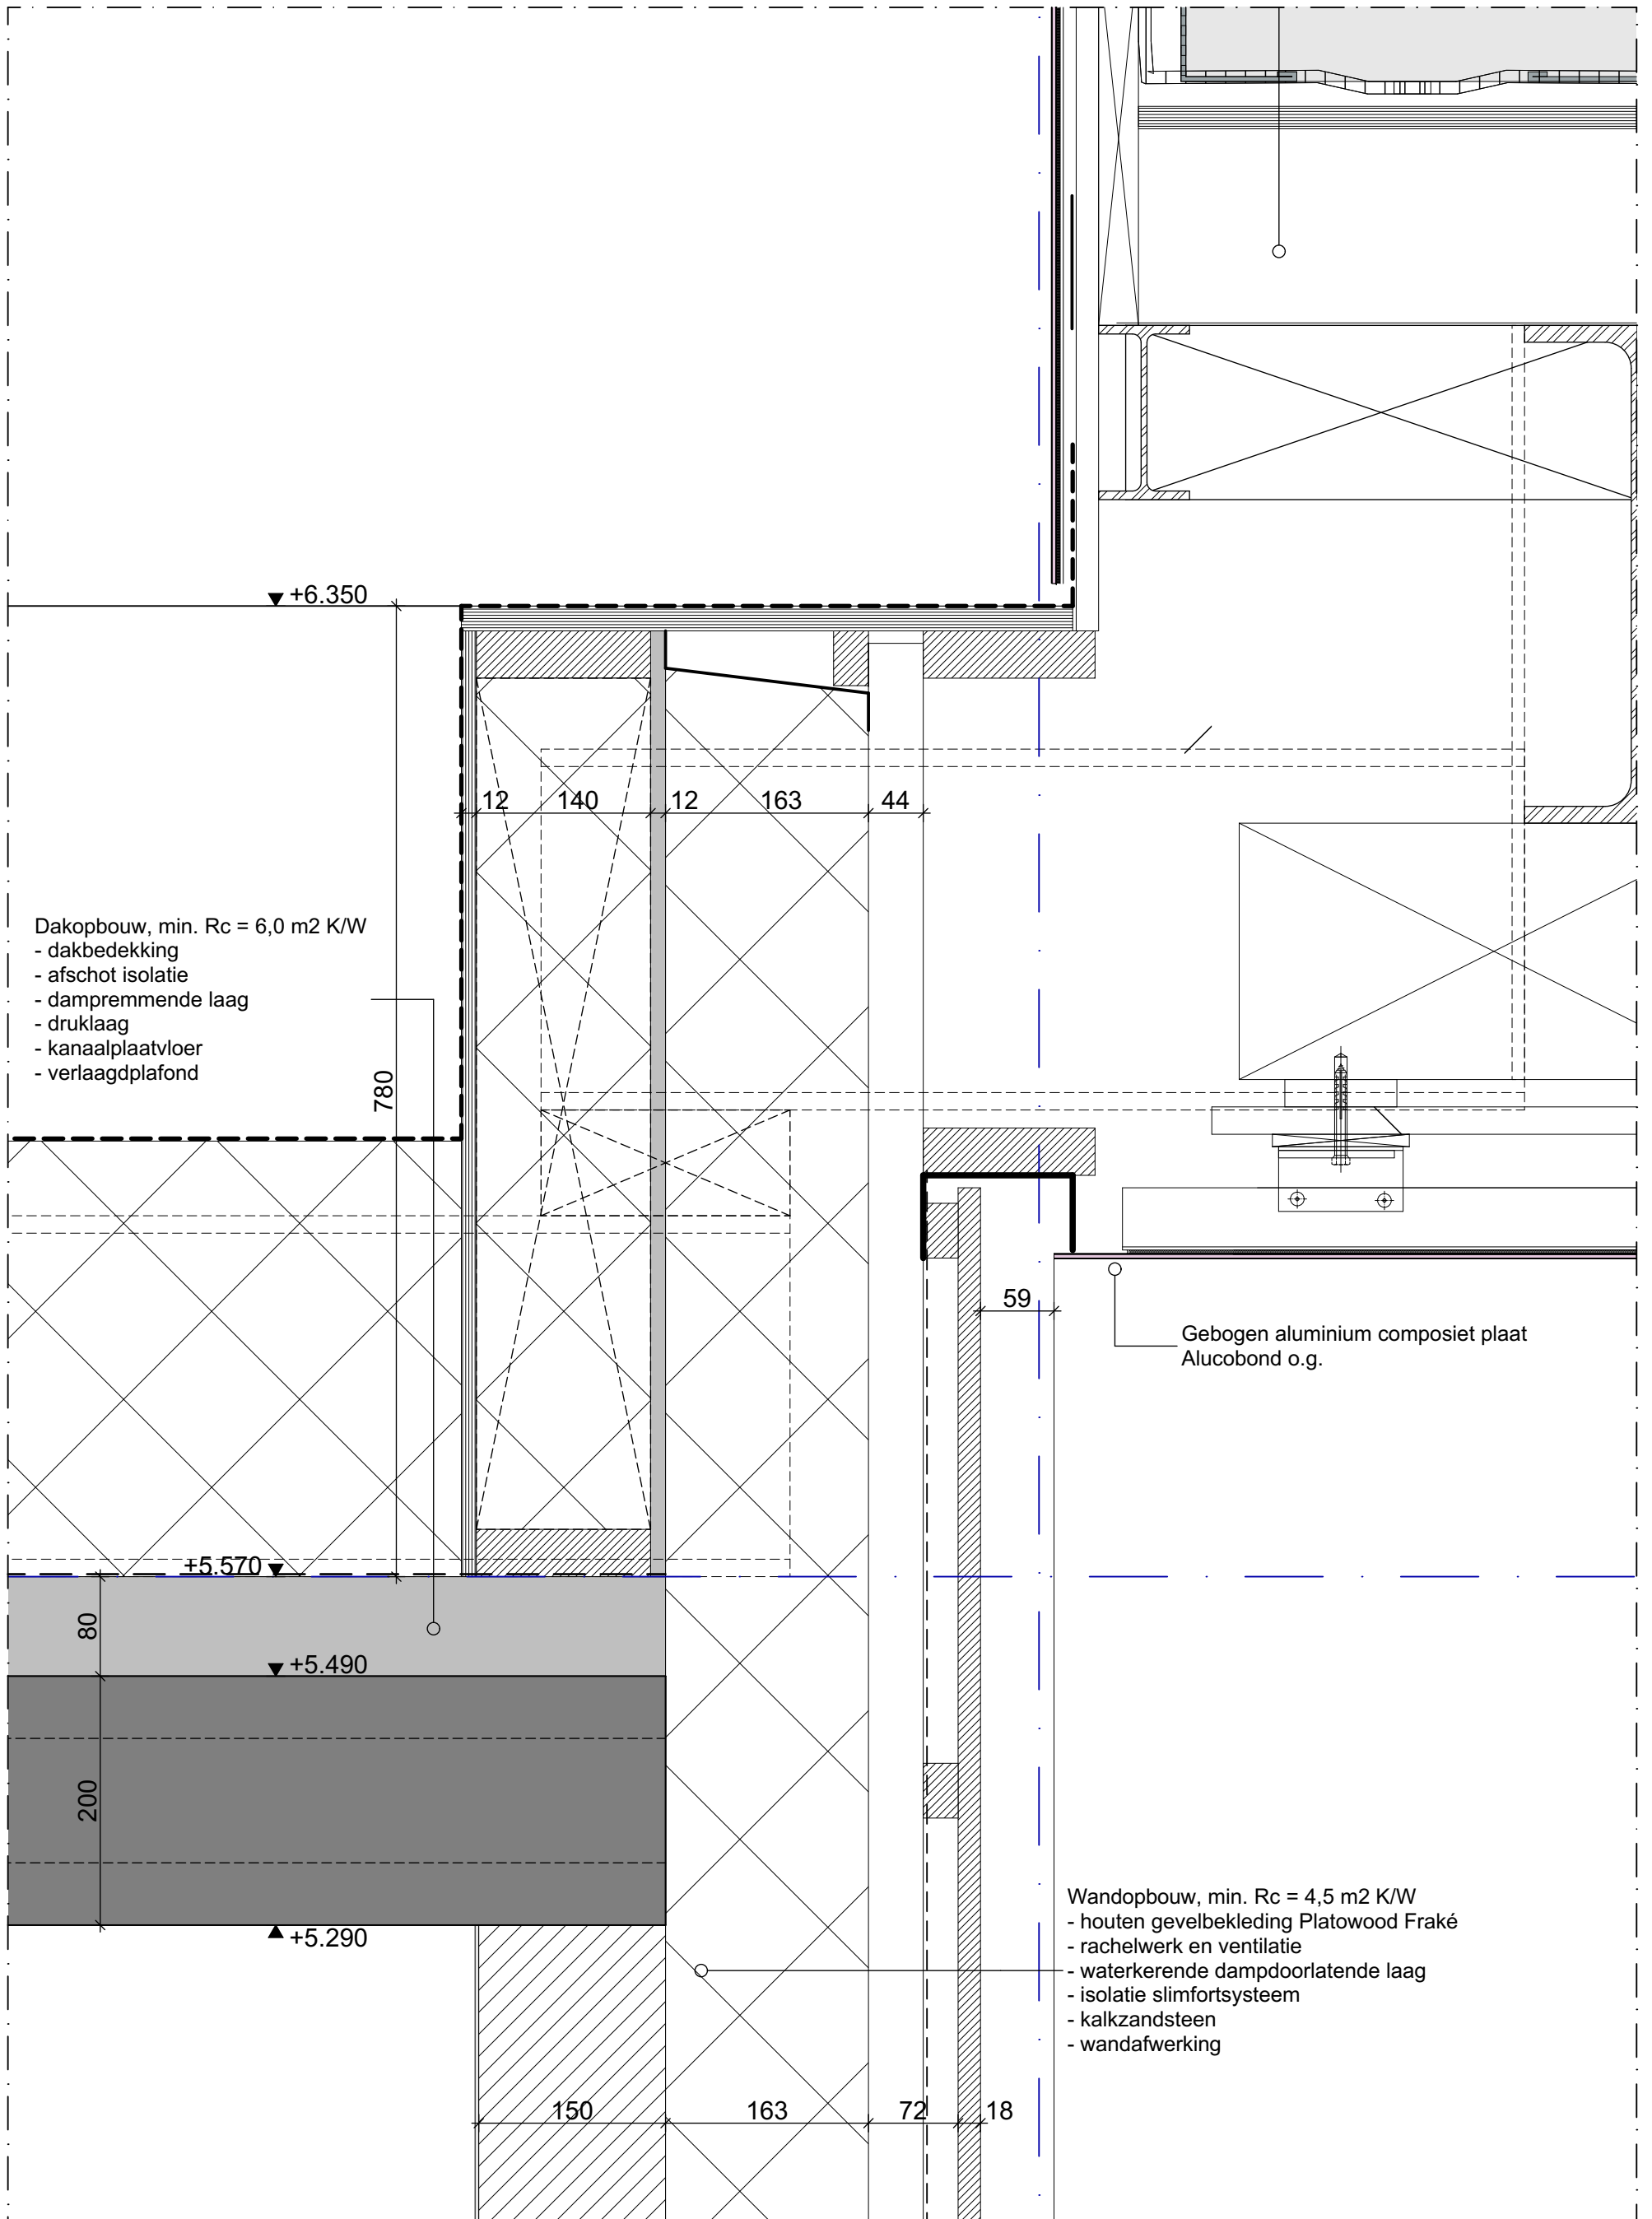

Dakopbouw, min. $R_c = 6,0 \text{ m}^2 \text{ K/W}$

- dakbedekking
- afschot isolatie
- dampremmende laag
- druklaag
- kanaalplaatvloer
- verlaagdplafond

Gebogen aluminium composiet plaat
Alucobond o.g.

Wandopbouw, min. $R_c = 4,5 \text{ m}^2 \text{ K/W}$

- houten gevelbekleding Platowood Fraké
- rachelwerk en ventilatie
- waterkerende dampdoorlatende laag
- isolatie slimfortsysteem
- kalkzandsteen
- wandafwerking

- Dakopbouw, min. Rc = 6,0 m2 K/W
- vegetatiedak, optigroen zaadgoed, pluggen en/of hydroseeding
 - vegetatiemat
 - substraatlaag E/S, minimaal 80mm
 - roestvrijstalen kabel met schuifdrempel
 - schuifdrempel S 80
 - spacer
 - bescherm-, drainage- en bufferlaag SSV 800
 - drukverdeellaag iom optigroen
 - geïsoleerde dakplaten / stalen dakplaten 158R/750mm

- Gootopbouw:
- dakrand afdekker, zetwerk, getoogd, wit
 - gootbodem, watervast multiplex + uittimmering
 - dakrandafdekker, zetwerk, getoogd, grijs
 - achterhout dakrand, watervast multiplex + uittimmering

IPE400

44

59

Gebogen aluminium composiet plaat
Alucobond o.g.