



BOORLOCATIE

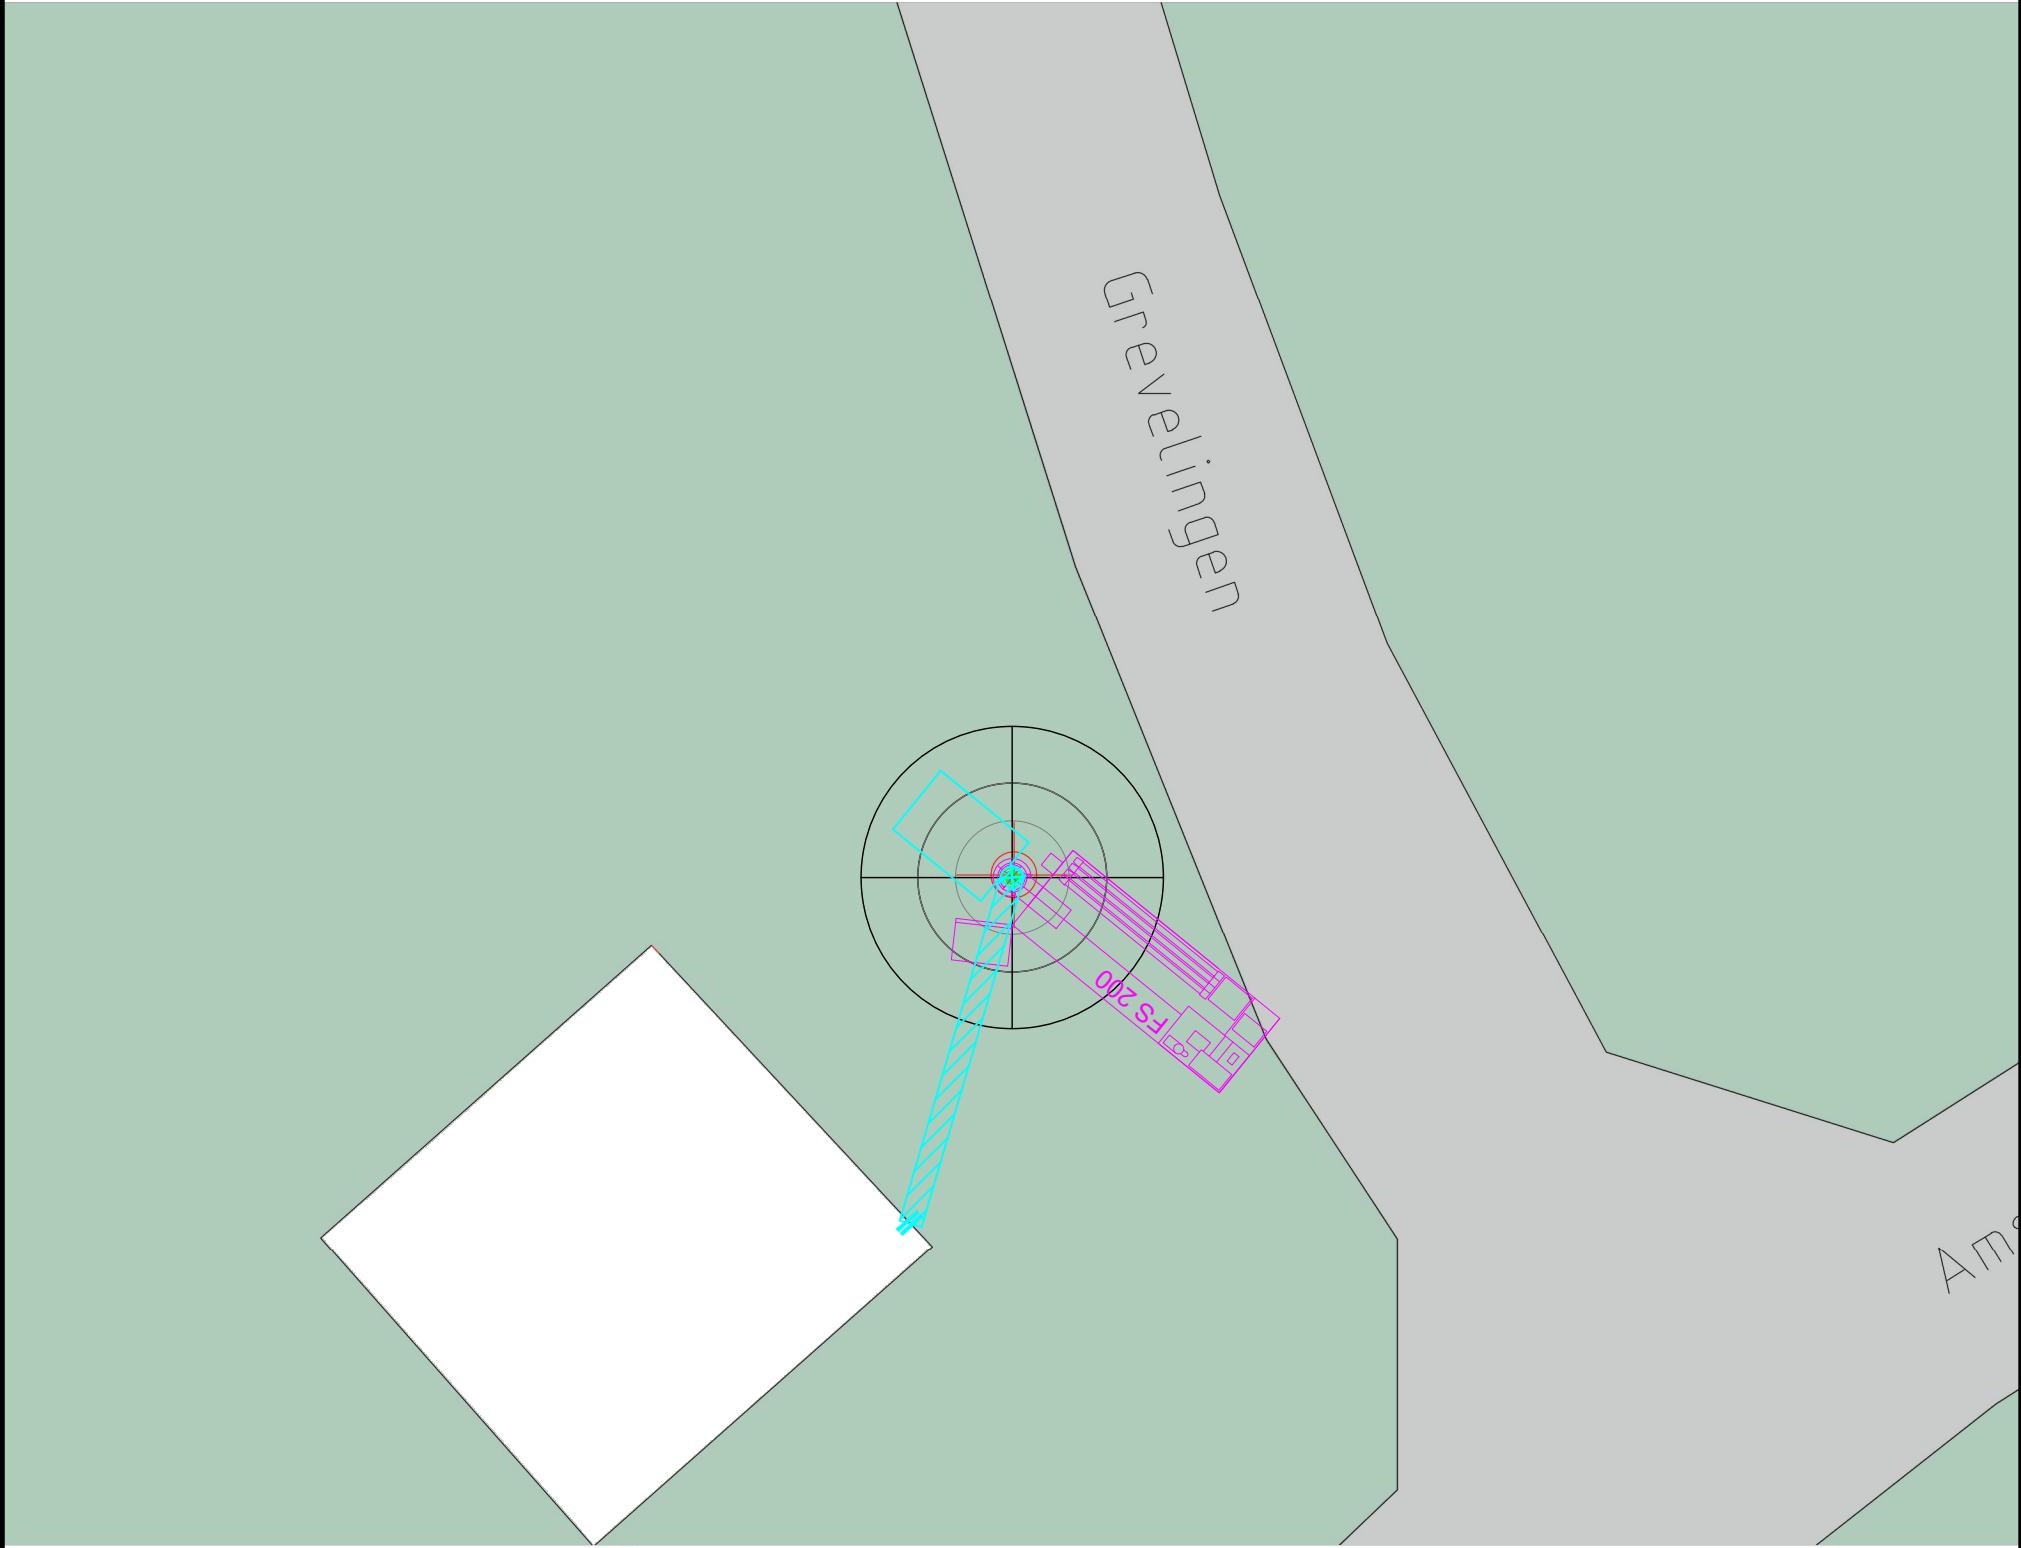

RENVOOI



Spoelgat
± 3 x 2 meter

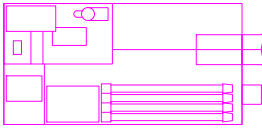

Boorwagen

Voorlopig leidingtracé 0,8m -mv
en 1,2m breed

Voorlopige positie VBWW

VOORLOPIG

A	26-11-2020	Leidingtrace ingetekend	
Gewijzigd	Omschrijving		
Opdrachtgever			
Klimaatconcept			
Flevolaan 66, Weesp			
Project	Grevelingen 42	Projectnummer: 20-4370	
	Uithoorn	Datum: 12-11-2020	
Onderwerp	1x VBWW	Getekend: WB	
		Gezien:	
		Fase: ONTWERP	
 Duratherm Energie uit eigen bodem	 Duratherm Nederland BV Uiterwaardenstraat 21 8081 HJ Elburg Tel:31 (0)525 688838 Fax:31 (0)525 688839	Schaal: 1:200	
		Tekeningnummer: 20-4370	Formaat: A3



Duratherm Nederland BV
Uiterwaardenstraat 21
8081 HJ Elburg
Tel:31 (0)525 688838
Fax:31 (0)525 688839

Projectnummer: **20-4370**
Datum: **12-11-2020**
Getekend: **WB**
Gezien:

Fase: **ONTWERP**

Schaal: **1:200**

Tekeningnummer:

20-4370

Formaat:

A3

Auteursrecht voorbehouden volgens de wet