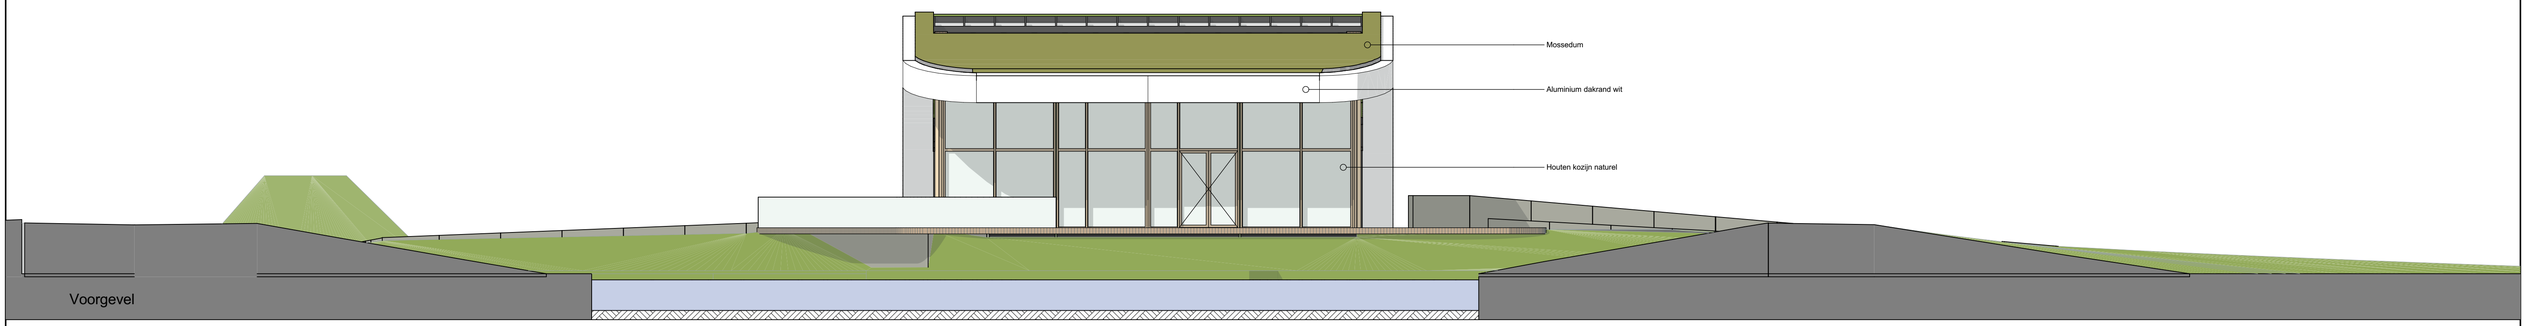

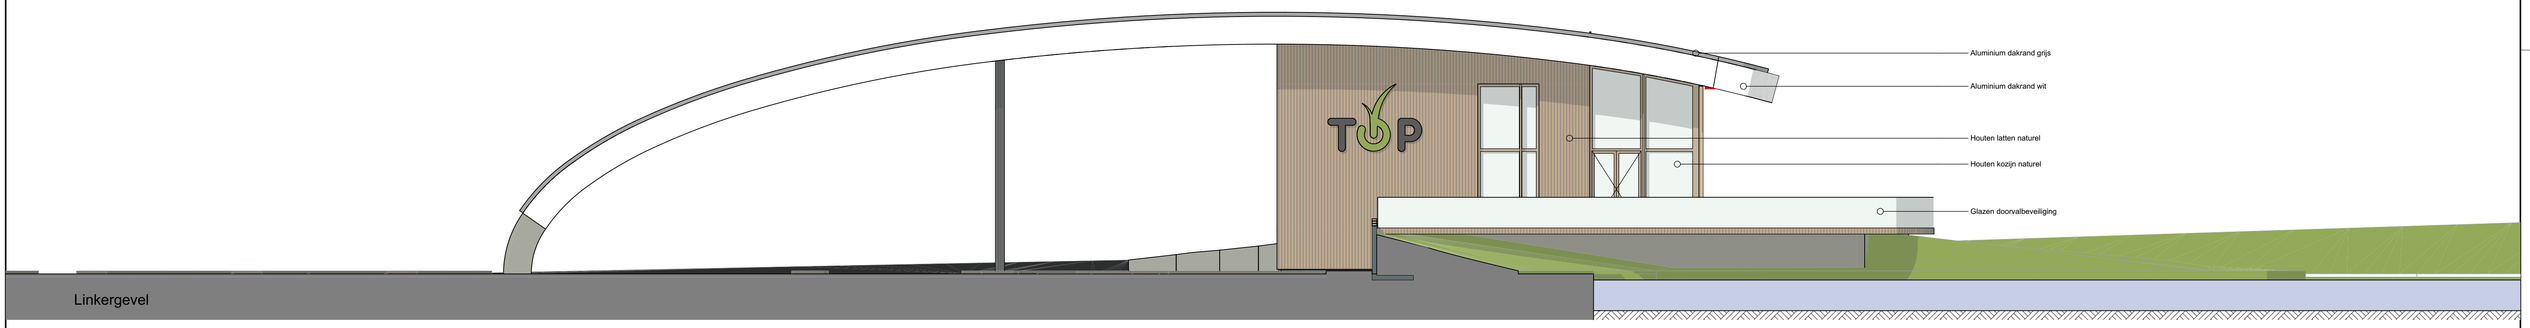

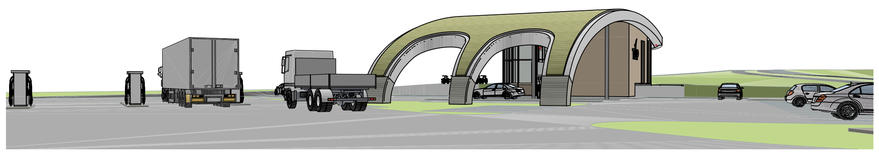

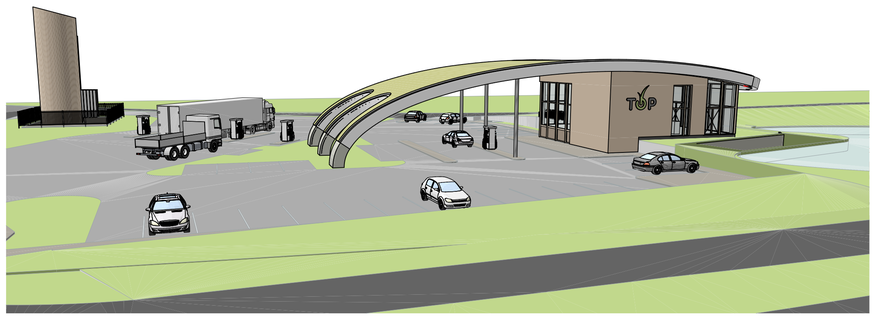

opdrachtgever
Lingedelta Vastgoed BV
Wanraaij 2 | 6673 DN Andelst

project
Tankstation+TOP "de vaalt"
Medelsestraat Echteld

fase
Omgevingsvergunning

onderdeel
Gevels

schaal	formaat	getekend	ontwerp
1:100	A1	BM	BM

datum
01-07-2019

blad
OV-06

datum wijziging
A: 05-07-2019
B: 11-07-2019
C: 12-07-2019
D: 17-07-2019
E:
F:
G:
H:
I:
J:

projectnr.
17072

MAAS ARCHITECTEN

T E I 1
7241 AK LOCHEM
+31 (0)573 222 180

HENRIETTE VAN LIJNDENLAAN 1
3703 AS ZEIST
+31 (0)573 222 180

INFO@MAASARCHITECTEN.NL
WWW.MAASARCHITECTEN.NL